
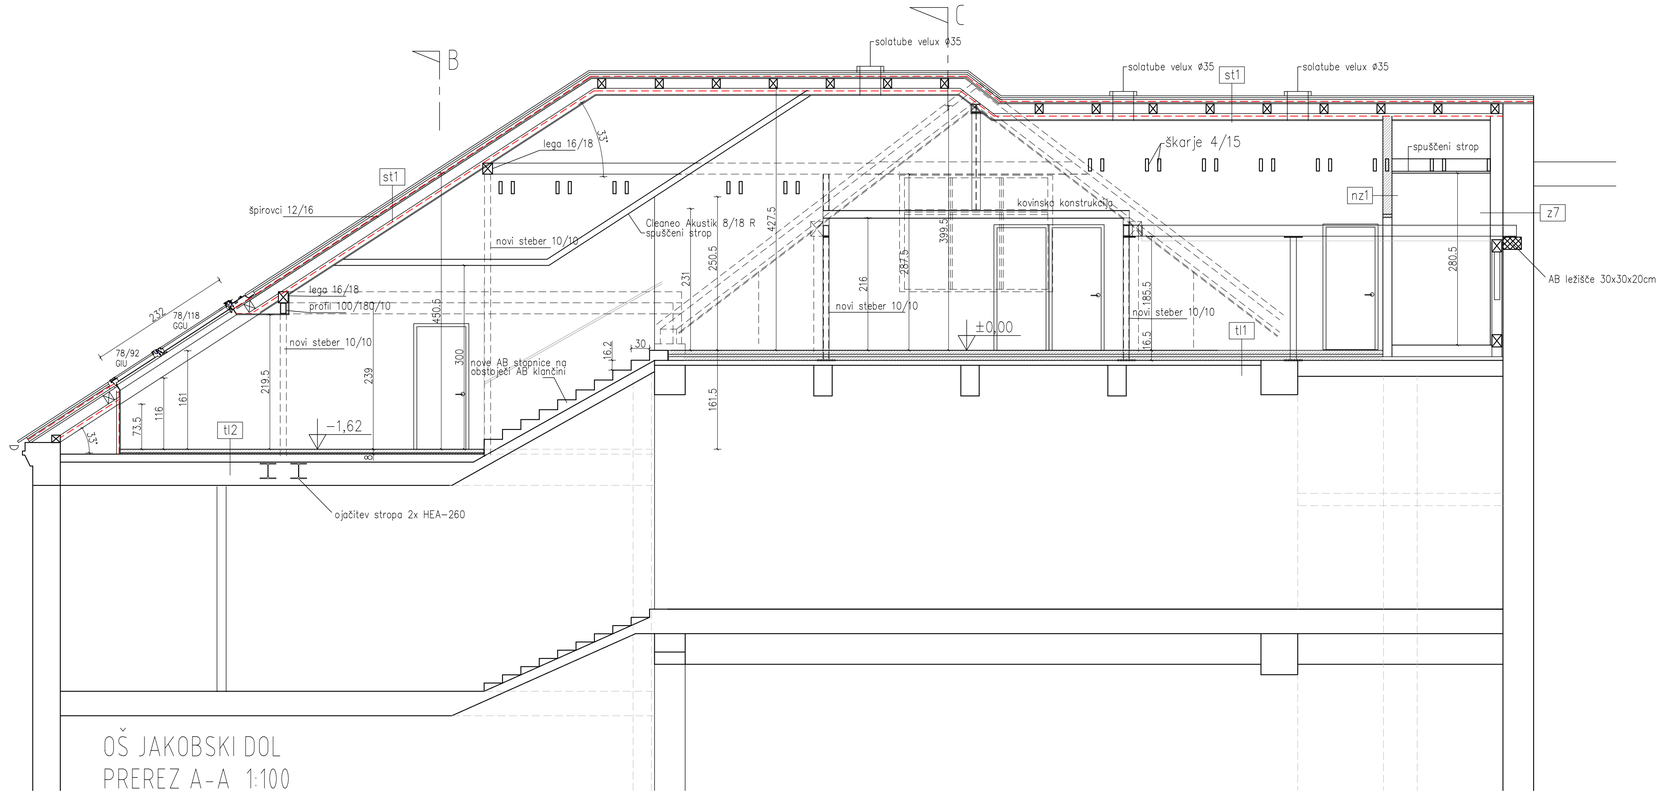


OŠ JAKOBSKI DOL
PREREZ A-A 1:100

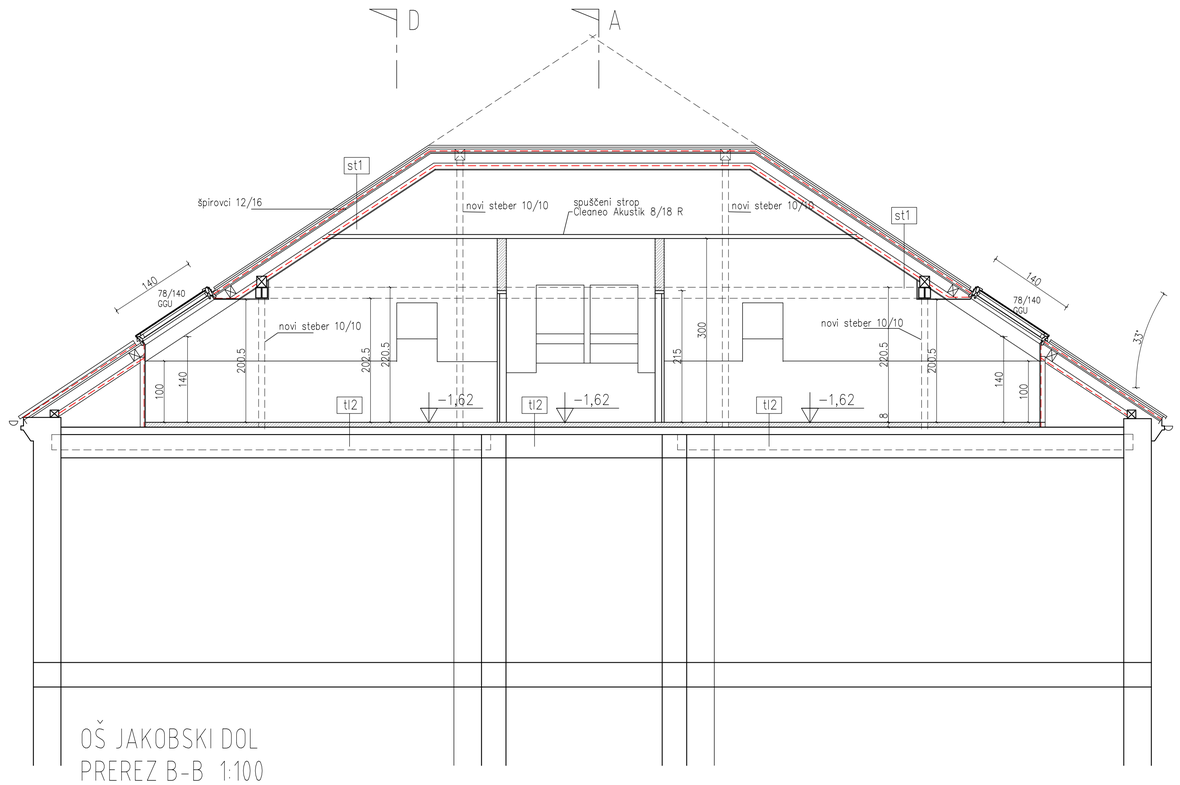

OŠ JAKOBSKI DOL
PREREZ B-B 1:100

tl1–novi tlak ±0,00
–enomer talna obloga 0,3cm
–brušeni arm.cem.estrih 6,0cm
–PE folija
–zvočna izolacija 4,0cm
–armirani beton 6,0cm
–obst. tla

tl2–novi tlak –1,62
–enomer 0,3cm
–brušeni arm.cem.estrih 6,0cm
–zvočna izolacija 2,0 cm
–obst. estrih+izol 12,0cm
–obst. tla

tl3–novi tlak sanitarije
–gres 1,0cm
–arm.cem.estrih 5,0cm
–PE folija
–zvočna izolacija 3,0cm
–obst. tla

st1–streha_u=0,152W/m2K
–opečna kritina 2,0cm
–letve 5/3cm
–kontraletve zračenje 5/3cm
–paroprepustna folija
–deske 2,0cm
–špirovci 13/16cm, vmes min.volna (0,037W/mK)
–kontraletve 5/5 + min. volna 5,0cm (0,037W/mK)
–parna zapora PE folija
–spuščeni kovinski stropni profil 6/3+5cm min.volna (0,032W/mK)
–mavčna plošča F 1,5cm

nz7–notranji zid
–ker. ploščice 0,8cm
–2x mavčna pl. GKBI 1,2cm
–CW 100 profil 10,0cm
–vmes mineralna volna 10,0cm
–odmik 5,0cm
–obst. zid

z8–zunanji zid
–apneno–cementni omet 1,5cm
–pozidava nad 2,4m 15,0cm
–obstoječi zid

st1–streha_med jekleno konstrukcijo in deskami se vstavi PIR izolacija 2,0cm 5,0 cm čez širino jeklenega HEB nosilca

zaščita jeklene konstrukcije R 60 !

novi zid/tlak
obstoječi zid/tlak

VSE MERE KONTROLIRATI NA GRADBIŠČU!

obst. vhod=262,75
±0,00=271,39

MODULOR d.o.o.
ATELJE ZA ARHITEKTURO IN OBLIKOVANJE
Koroška cesta 61, 2000 Maribor, tel. 031 825194

projektant			
projekt		OŠ JAKOBSKI DOL-ADAPTACIJA PODSTREŠJA	
št. projekta	01/20	2222 Jakobski Dol, pc. št.189/6, k.o. Sp. Jakobski Dol	
investitor		Občina Pesnica	
naročnik		Pesnica pri Mariboru 43a, 2211 Pesnica pri Mariboru	
faza		ARHITEKTURA – PZI	
načrt		PREREZI A, B	
projektant		DEJAN ŠTAMPAR udia	
odg. projektant		IGOR PREMZL udia	PA PPN ZAPS 0919
merilo	1: 50	datum maj 2024	list št. 5