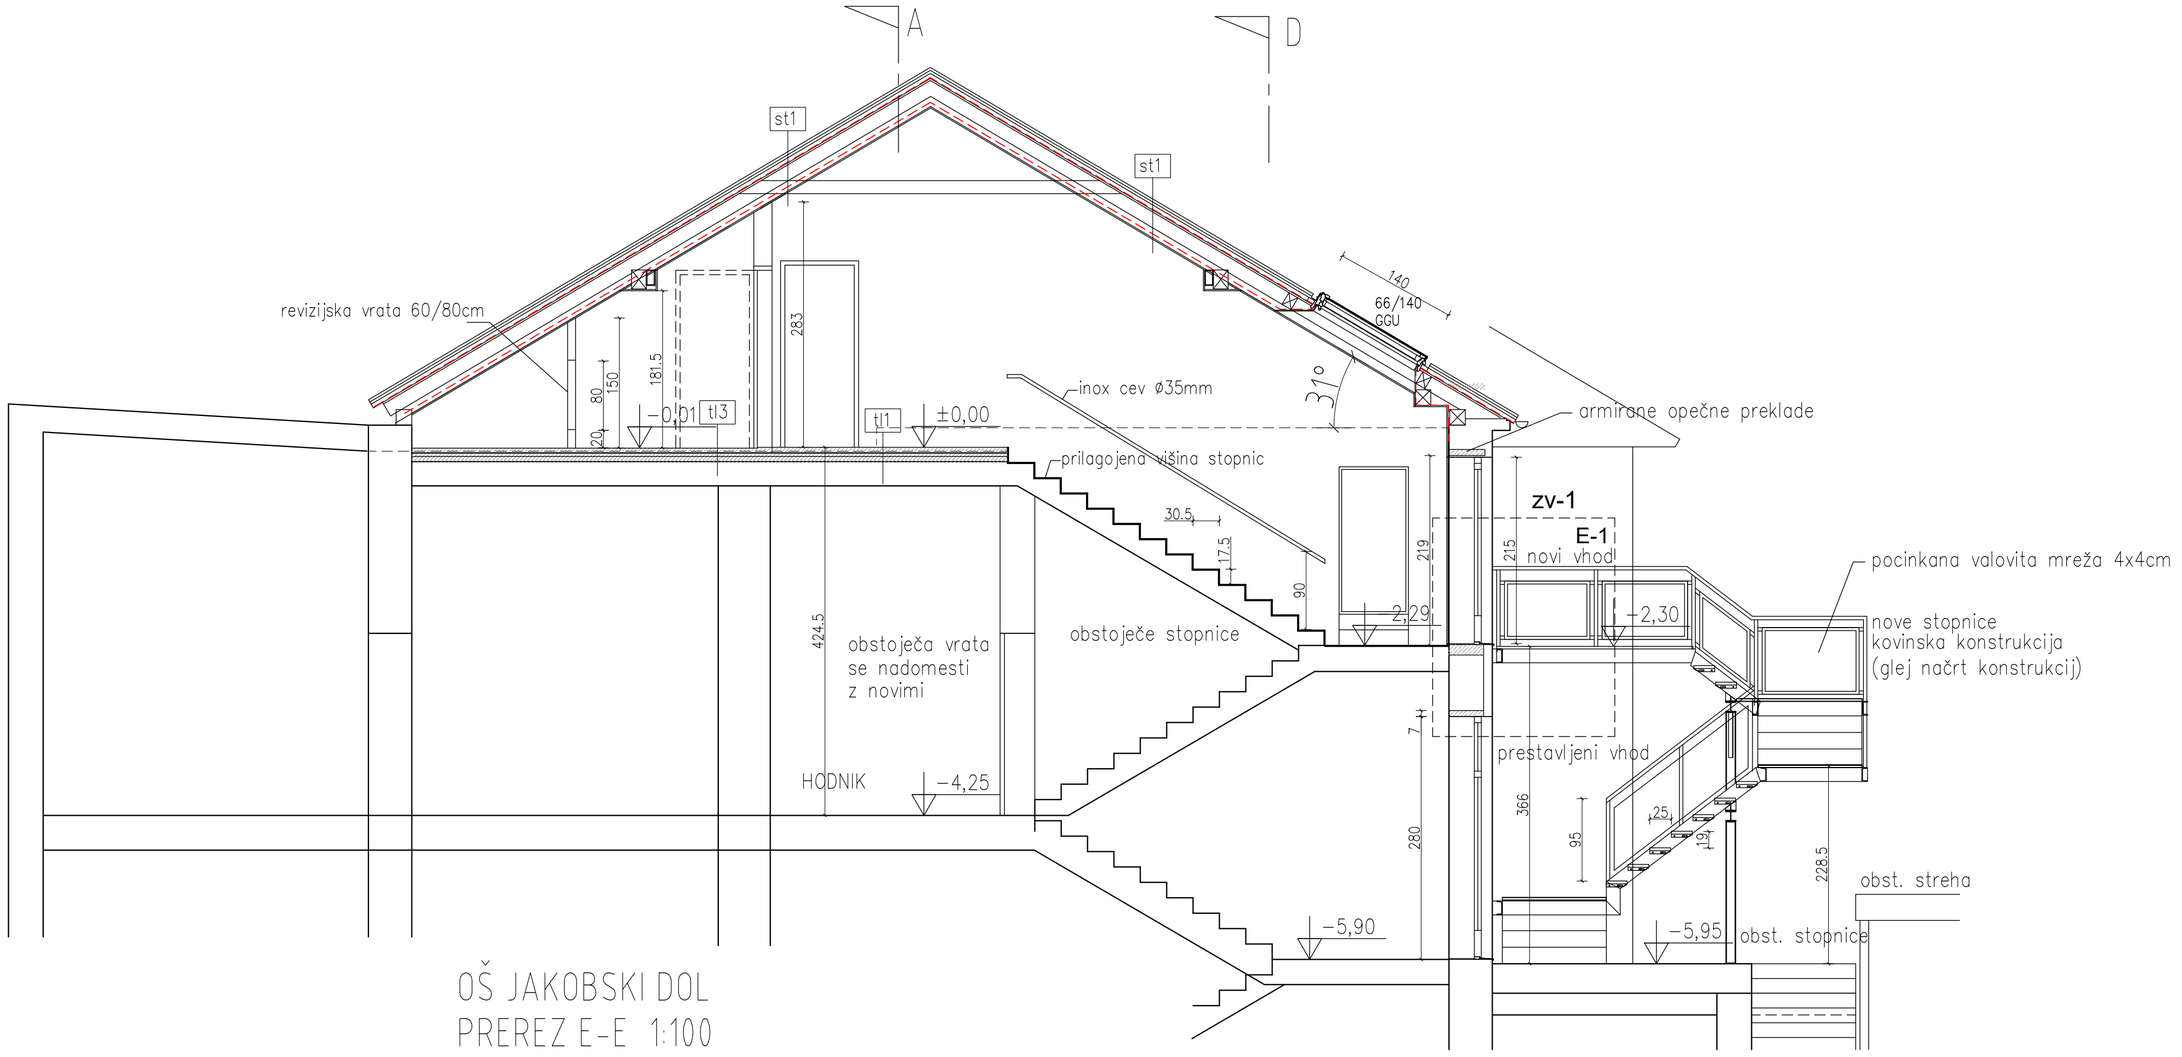


OŠ JAKOBSKI DOL
PREREZ E-E 1:100

tl1−novi tlak ±0,00
−enomer talna obloga 0,3cm
−brušeni arm.cem.estrih 6,0cm
−PE folija
−zvočna izolacija 4,0cm
−armirani beton 6,0cm
−obst. tla

tl2−novi tlak −1,62
−enomer 0,3cm
−brušeni arm.cem.estrih 6,0cm
−zvočna izolacija 2,0 cm
−obst. estrih+izol 12,0cm
−obst. tla

tl3−novi tlak sanitarije
−gres 1,0cm
−arm.cem.estrih 5,0cm
−PE folija
−zvočna izolacija 3,0cm
−obst. tla

st1−streha_u=0,152W/m2K
−opečna kritina 2,0cm
−letve 5/3cm
−kontraletve zračenje 5/3cm
−paroprepustna folija
−deske 2,0cm
−špirovci 13/16cm, vmes min.volna (0,037W/mK)
−kontraletve 5/5 + min. volna 5,0cm (0,037W/mK)
−parna zapora PE folija
−spuščeni kovinski stropni profil 6/3+5cm min.volna (0,032W/mK)
−mavčna plošča F 1,5cm

st1−streha_med jekleno konstrukcijo
in deskami se vstavi PIR izolacija 2,0cm
5,0 cm čez širino jeklenega HEB nosilca

zaščita jeklene konstrukcije R 60 !

novi zid/tlak
obstoječil zid/tlak

VSE MERE KONTROLIRATI NA GRADBIŠČU!

obst. vhod=262,75
±0,00=271,39

MODULOR d.o.o.
ATELJE ZA ARHITEKTURO IN OBLIKOVANJE
Koroška cesta 61, 2000 Maribor, tel. 031 825194

projektant		
projekt		OŠ JAKOBSKI DOL-ADAPTACIJA PODSTREŠJA
št. projekta	01/20	2222 Jakobski Dol, pc. št.189/6, k.o. Sp. Jakobski Dol
investitor		Občina Pesnica
naročnik		Pesnica pri Mariboru 43a, 2211 Pesnica pri Mariboru
faza		ARHITEKTURA – PZI
načrt		PREREZ E
projektant		DEJAN ŠTAMPAR udia
odg. projektant		IGOR PREMZL udia PA PPN ZAPS 0919
merilo	1: 50	datum maj 2024 list št. 6