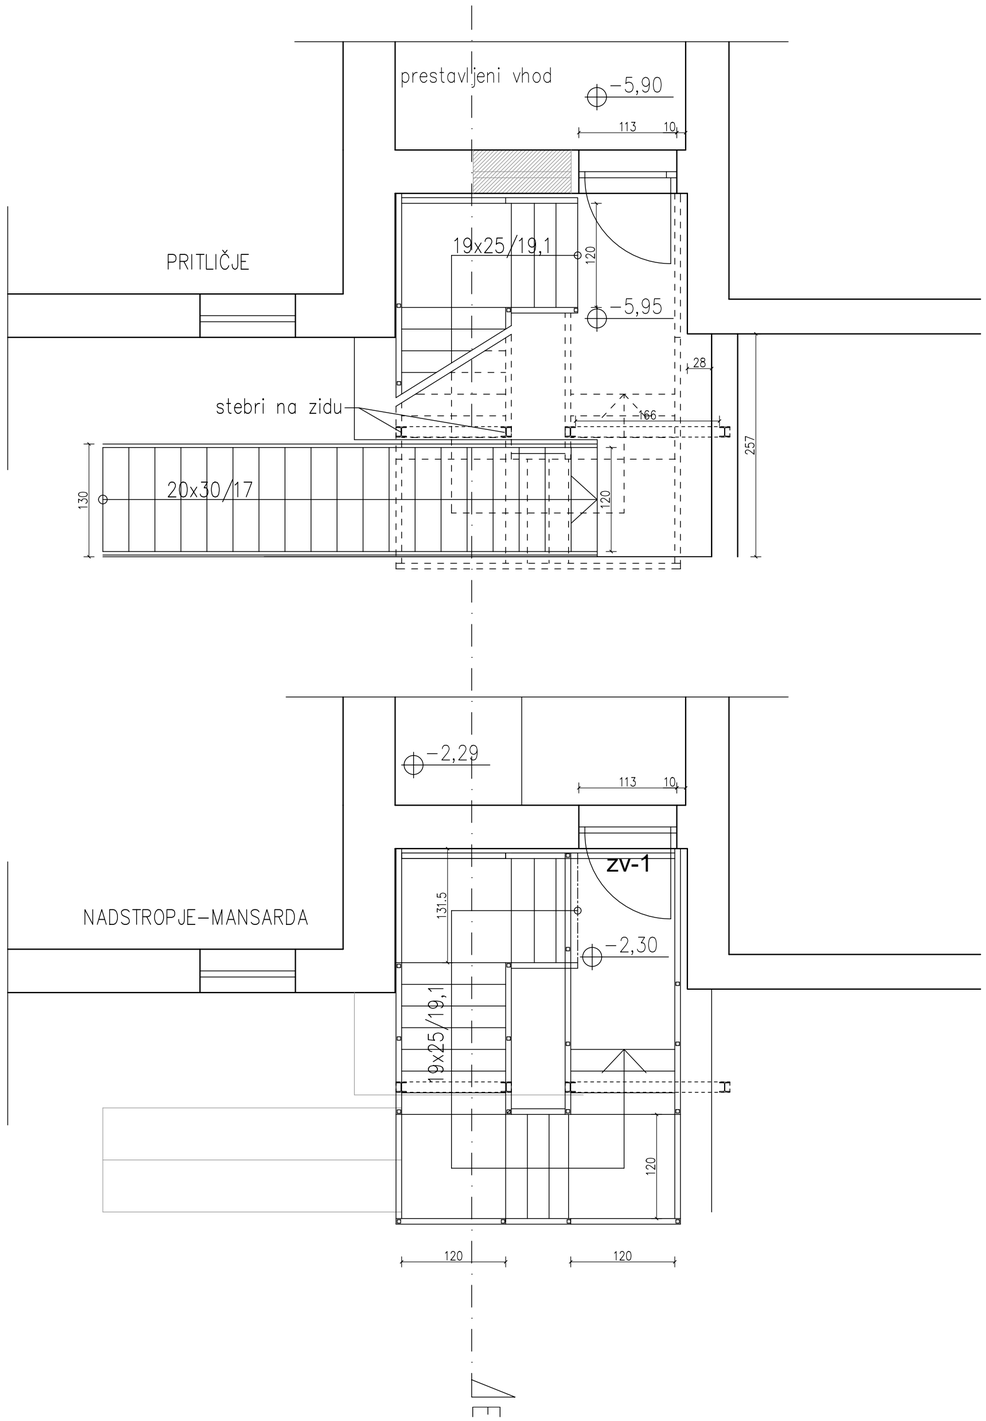
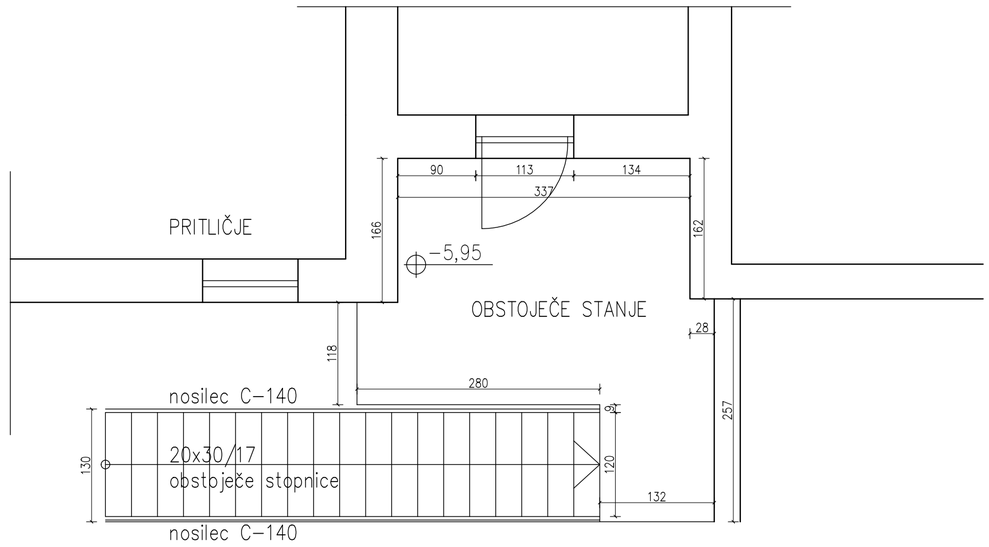



novi zid/tlak

obstoječi zid/tlak

VSE MERE KONTROLIRATI NA GRADBIŠČU!

obst. vhod=262,75
±0,00=271,39

MODULOR d.o.o.
ATELJE ZA ARHITEKTURO IN OBLIKOVANJE
Koroška cesta 61, 2000 Maribor, tel. 031 825194

| | | | |
|---|---|---|---|
| projektant | | | |
| projekt | | OŠ JAKOBSKI DOL-ADAPTACIJA PODSTREŠJA | |
| št. projekta | 01/20 | 2222 Jakobski Dol, pc. št.189/6, k.o. Sp. Jakobski Dol | |
| investitor | | Občina Pesnica | |
| naročnik | | Pesnica pri Mariboru 43a, 2211 Pesnica pri Mariboru | |
| faza | | ARHITEKTURA – PZI | |
| načrt | | TLORIS POŽARNIH STOPNIC | |
| projektant | | DEJAN ŠTAMPAR udia | |
| odg. projektant | | IGOR PREMZL udia | PA PPN ZAPS 0919 |
| merilo | 1: 50 | datum maj 2024 | list št. 7 |