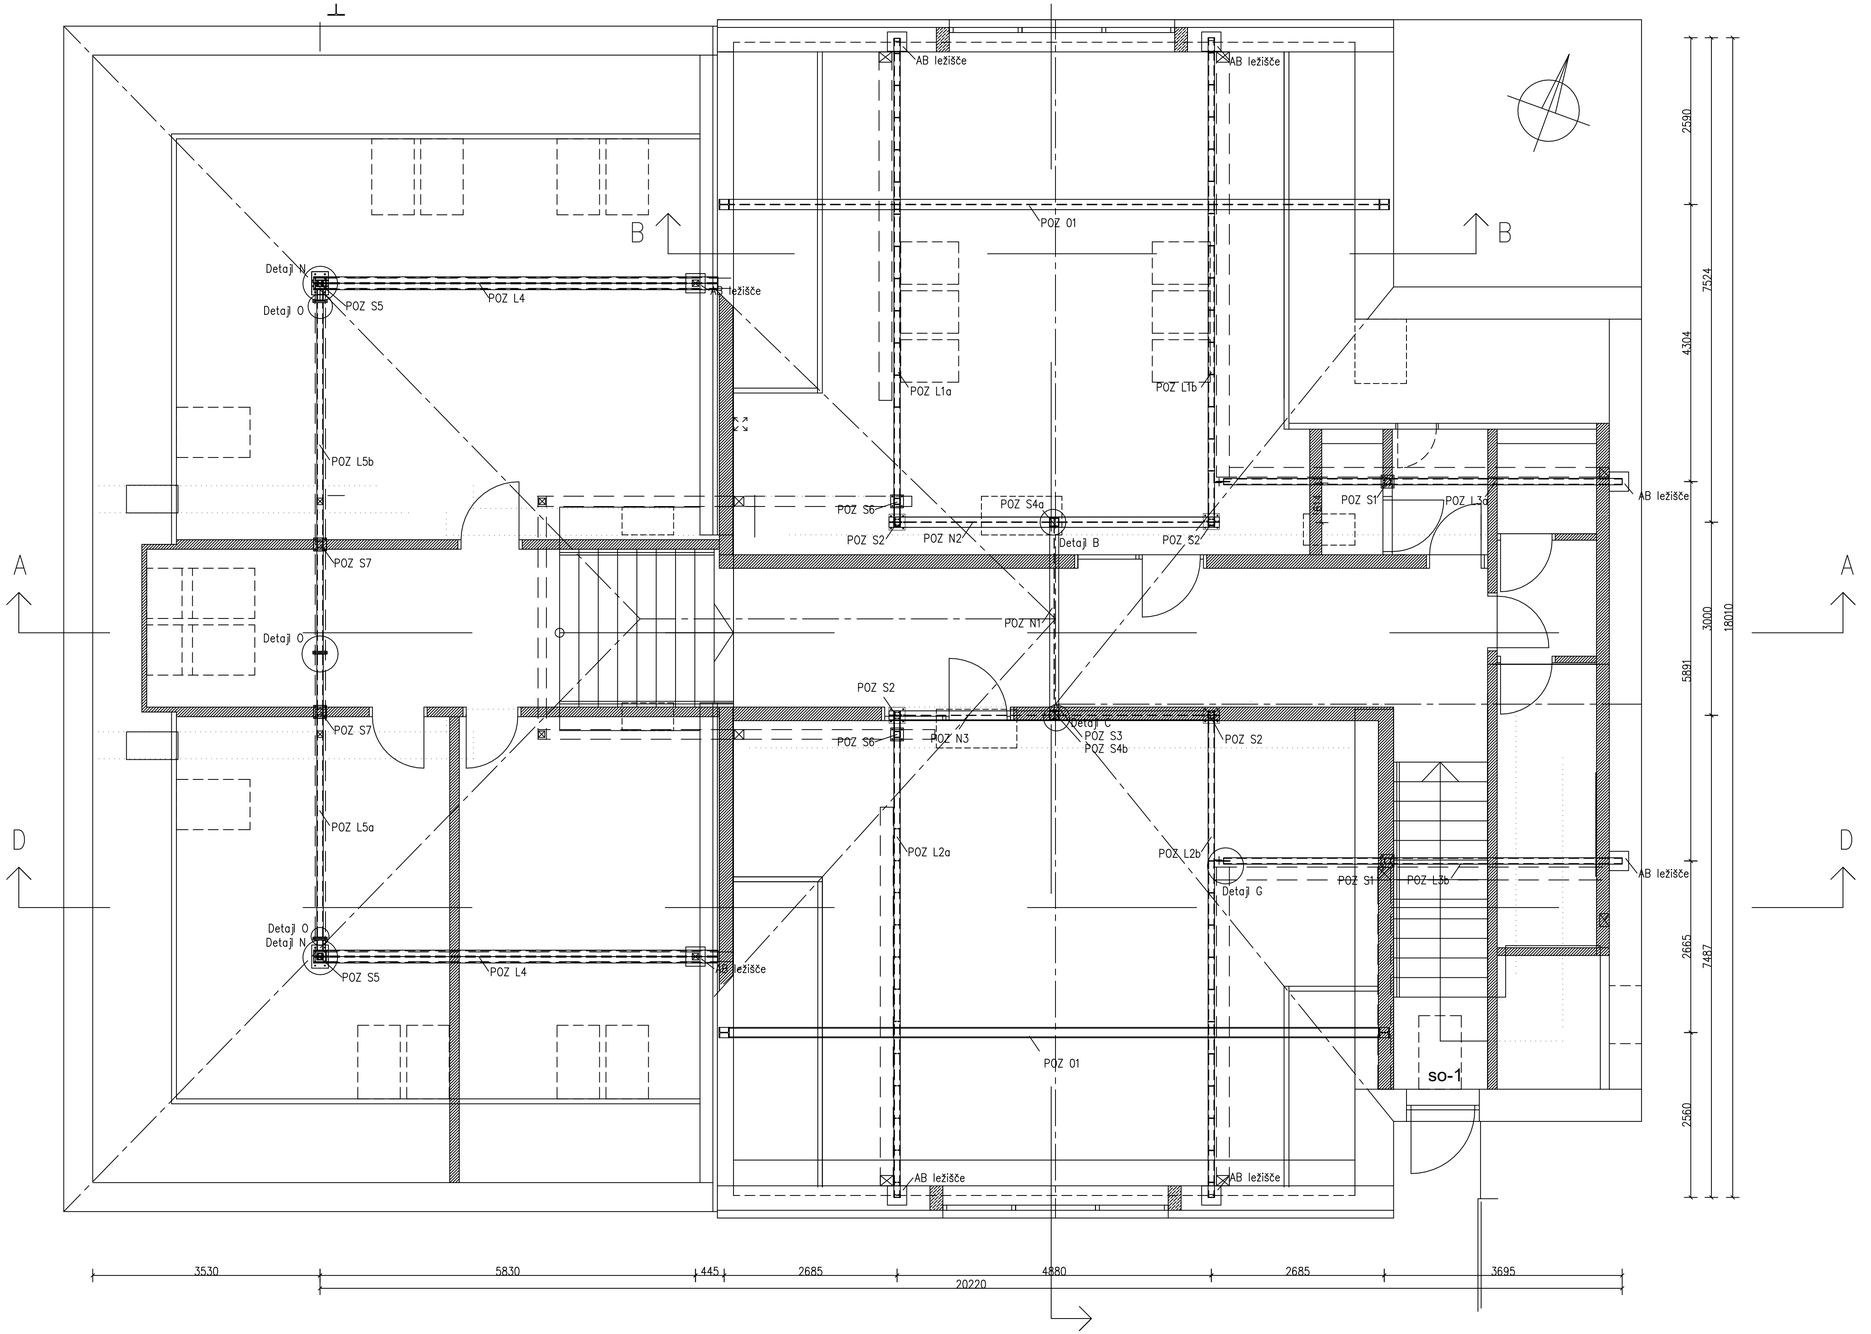


Opombe:
- jeklo S235JR
- vsi neoznačeni obojestranski zvari a=0,5 x tmin
- vsi ostali neoznačeni zvari a=0,7 x tmin
- vsi zvari so kvaliteta C

Vse mere preveriti na objektu!
V primeru nejasnosti kontaktirati projektanta!

Investitor: Občina Pesnica Pesnica pri Mariboru 43 a 2211 Pesnica pri Mariboru			Objekt/Lokacija: OSNOVNA ŠOLA JAKOBSKI DOL
Izvajalec: FEM Consulting FEM Consulting d.o.o. Za tremi ribniki 18 2000 Maribor tel.: 059 12 64 32 fax: 059 12 64 33 e-mail: fem.consulting@triera.net			Del objekta/sistem: ADAPTACIJA PODSTREŠJA
Podizvajalci:			Vsebina/Naslov risbe: NAČRT JEKLENIH KONSTRUKCIJ TLORIS
	Ime:	Id. št.:	
Vodja projekta:	I. PREMZL u.d.i.a.	A-0919	
Odgovorni projektant:	S. MIKLUŠ u.d.i.g.	G-0270	
Projektant:	K. ŠUNDRICA d.i.g.(UN)		
	merilo: 1:50	datum: april 2024	
ID. št. IZS: 0615		št. načrta: 2-04/24	št. projekta: 01/20 / faza: PZI / št./str. / št.risbe: JK-01 / sprem.