

PREREZ A–A

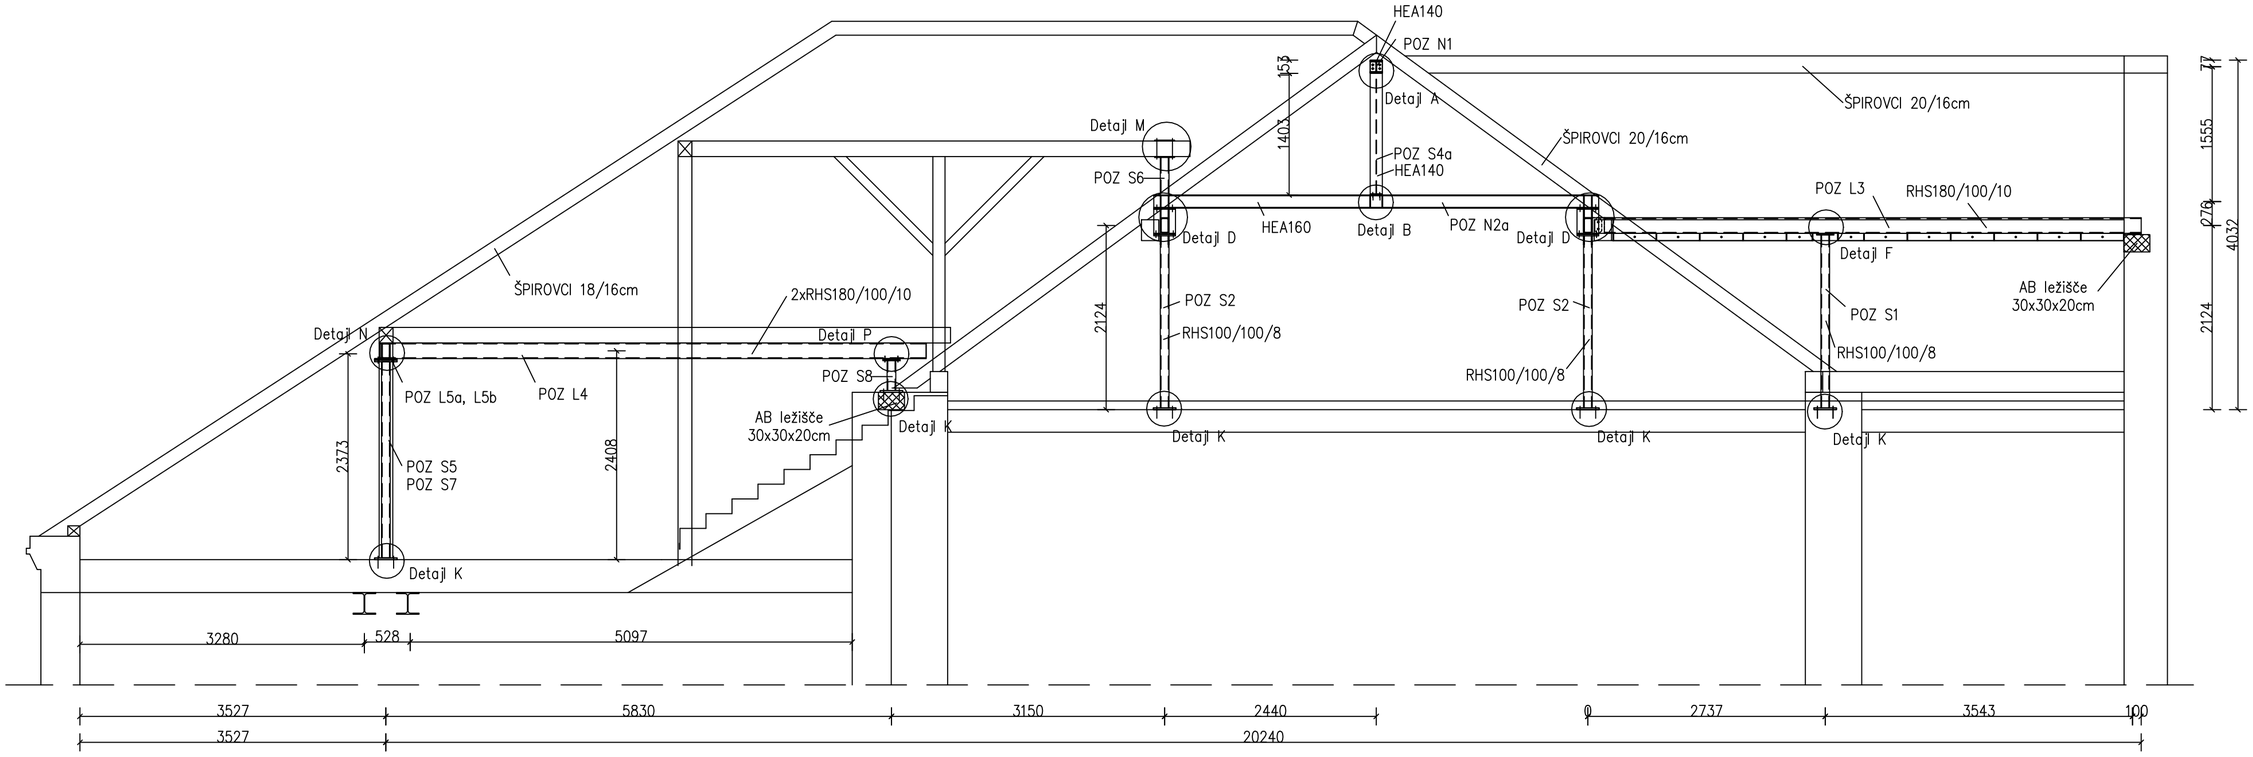

PREREZ B–B

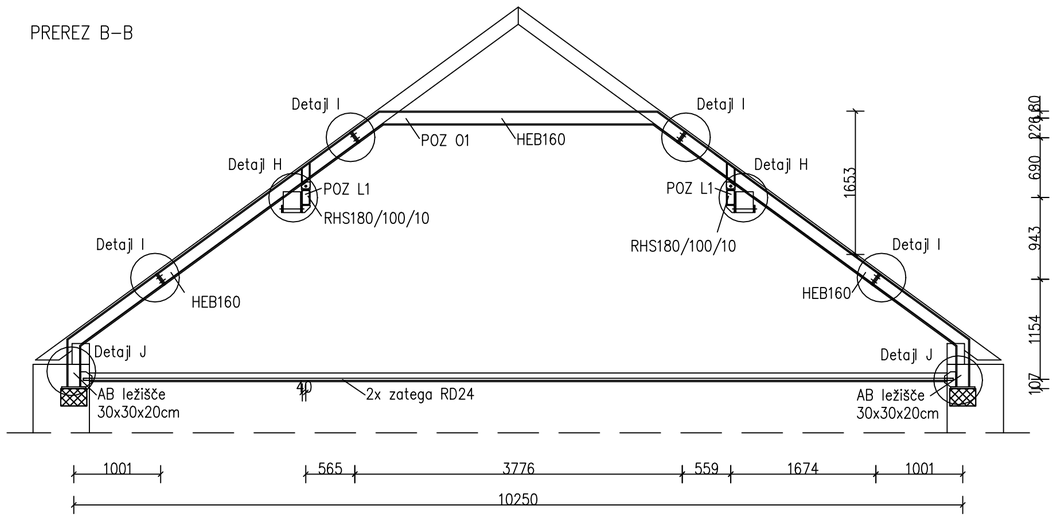

Opombe:
- jeklo S235JR
- vsi neoznačeni obojestranski zvari a=0,5 x tmin
- vsi ostali neoznačeni zvari a=0,7 x tmin
- vsi zvari so kvailtete C

Vse mere preveriti na objektu!
V primeru nejasnosti kontaktirati projektanta!

Investitor: Občina Pesnica Pesnica pri Mariboru 43 a 2211 Pesnica pri Mariboru		Objekt/Lokacija: OSNOVNA ŠOLA JAKOBSKI DOL
Izvajalec: FEM Consulting d.o.o. Za tremi ribniki 18 2000 Maribor tel.: 059 12 64 32 fax: 059 12 64 33 e-mail: fem.consulting@triera.net		Del objekta/sistem: ADAPTACIJA PODSTREŠJA
Podizvajalci:		Vsebina/Naslov risbe: NAČRT JEKLENIH KONSTRUKCIJ PREREZ A-A IN PREREZ B-B
	Ime:	Id. št.:
Vodja projekta:	I. PREMZL u.d.i.a.	A-0919
Odgovorni projektant:	S. MIKLUŠ u.d.i.g.	G-0270
Projektant:	K. ŠUNDRICA d.i.g.(UN)	
	merilo: 1:50	datum: april 2024

ID. št. IZS:	št. načrta:	št.risbe:	sprem.
0615	2-04/24	JK-02	

št. projekta:	faza :	št./str.
01/20	PZI	