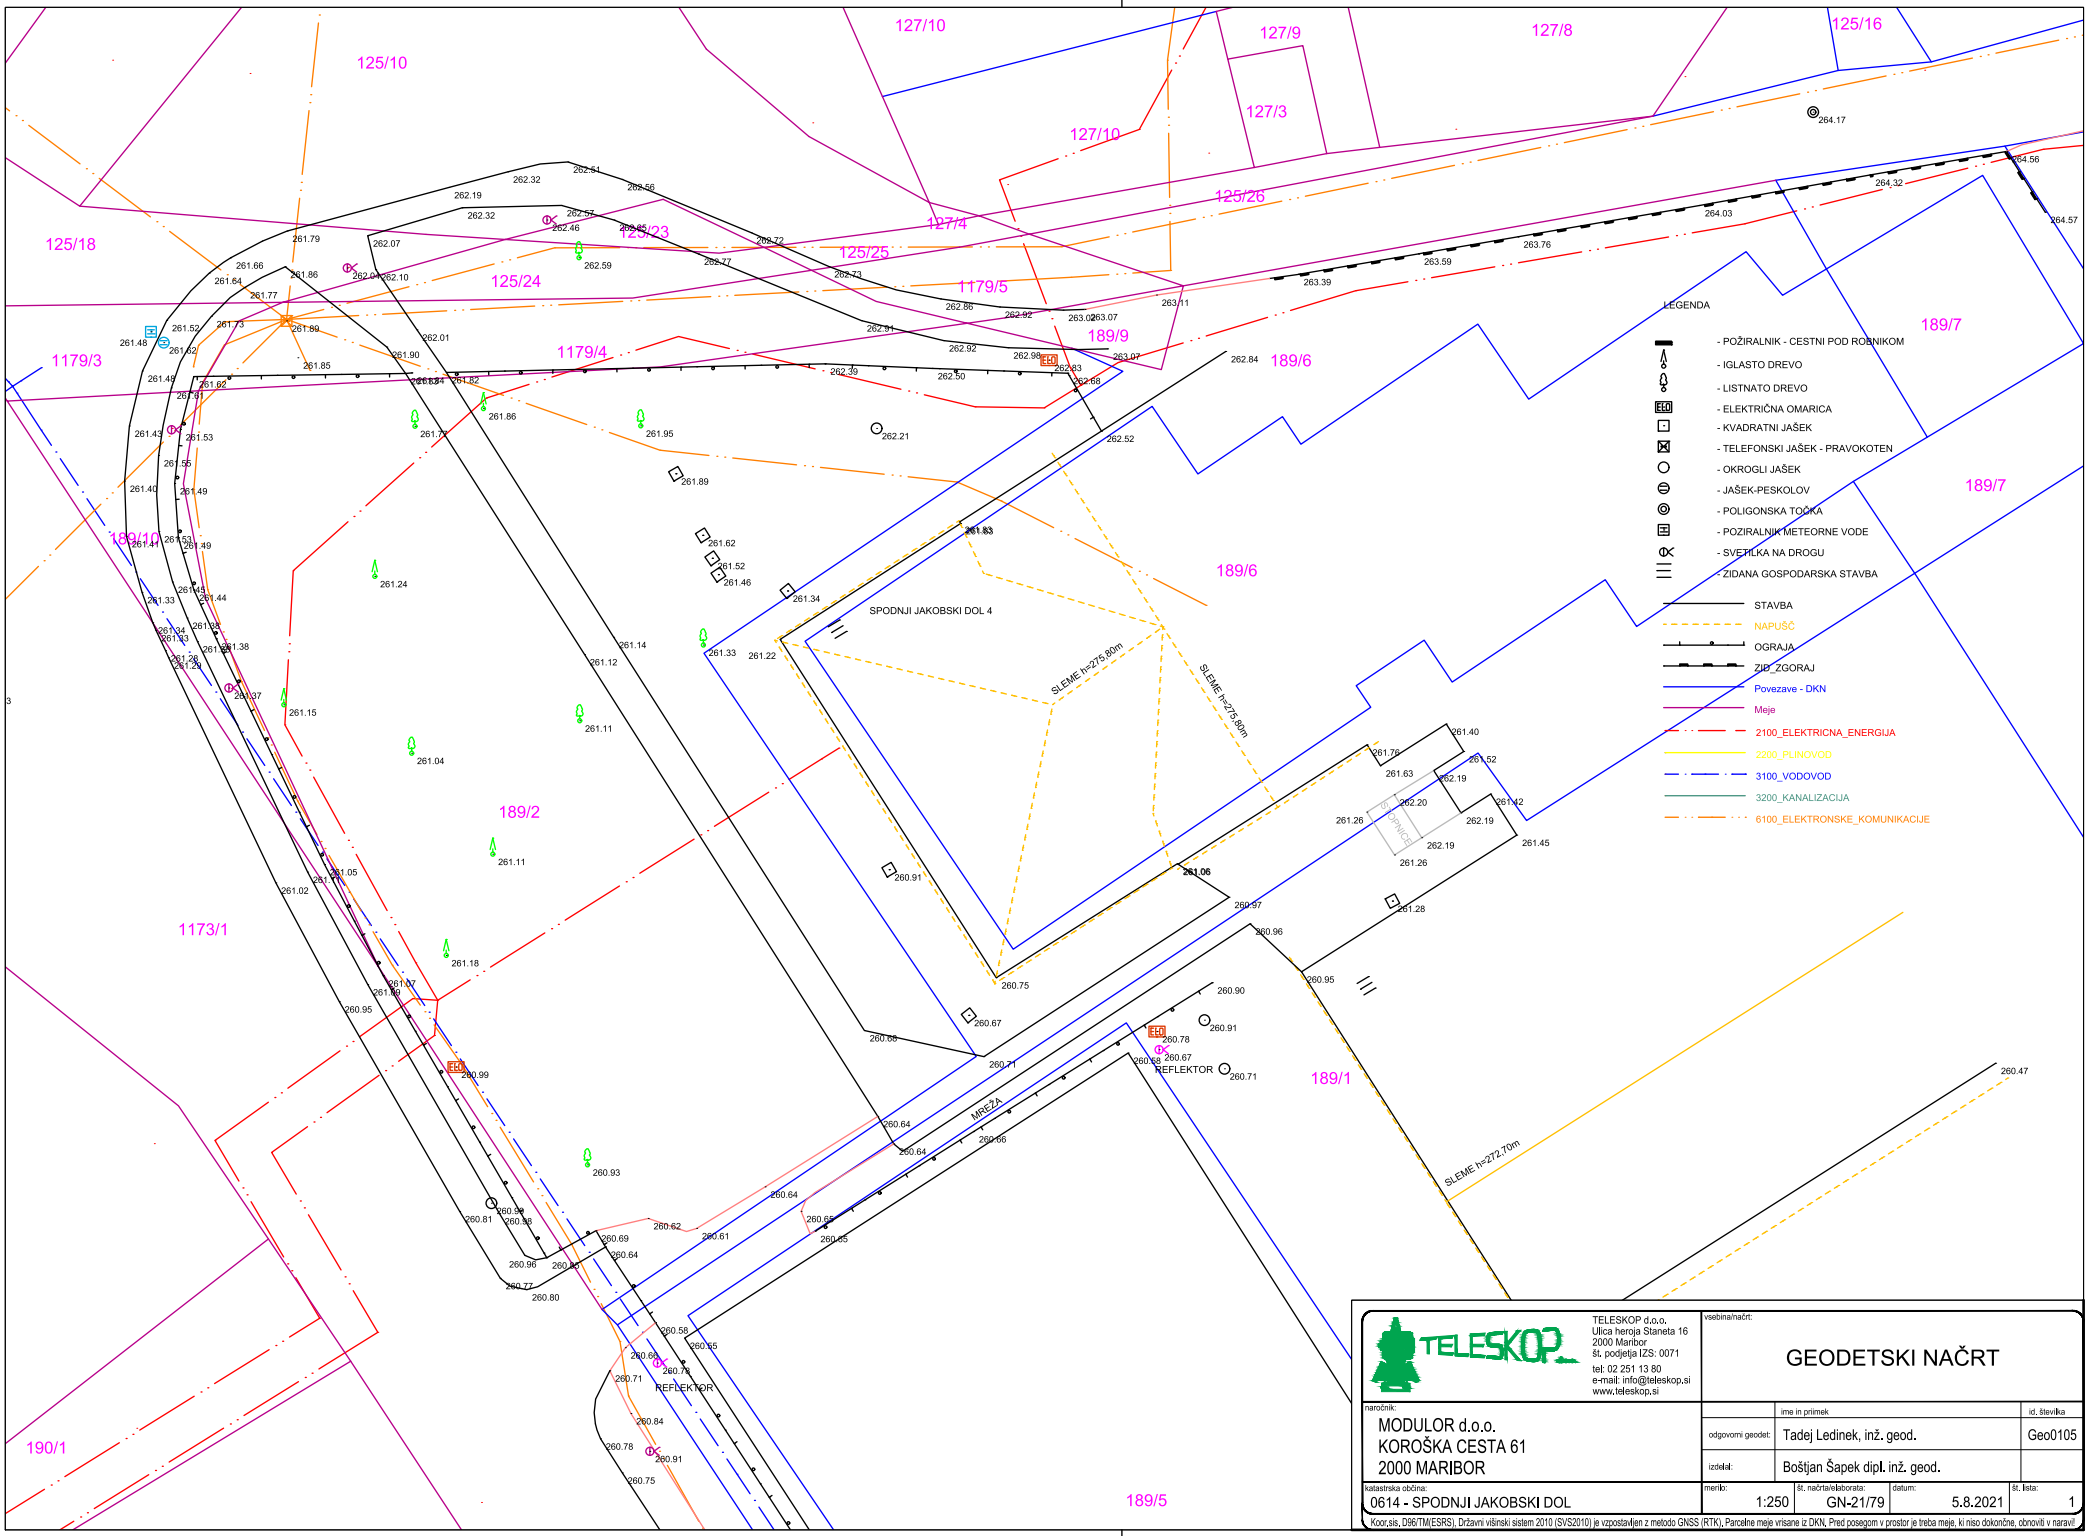

125/10
127/10
127/9
127/8
125/16
127/3
127/10
125/26
127/4
125/18
125/23
125/25
125/24
1179/5
264.17
264.56
264,32
264.03
264.57
263.76
263.59
263.39
263.11
263.07
263.03
263.02
262.98
262.92
262.92
262.91
262.86
262.84
262.83
262.68
262.52
262.50
262.39
262.32
262.32
262.19
262.01
262.07
262.10
262.46
262.57
262.59
262.72
262.77
262.73
1179/3
1179/4
189/9
189/6
189/7
189/7
189/10
LEGENDA
- POŽIRALNIK - CESTNI POD ROBNIKOM
- IGLASTO DREVO
- LISTNATO DREVO
- ELEKTRIČNA OMARICA
- KVADRATNI JAŠEK
- TELEFONSKI JAŠEK - PRAVOKOTEN
- OKROGLI JAŠEK
- JAŠEK-PESKOLOV
- POLIGONSKA TOČKA
- POZIRALNIK METEORNE VODE
- SVETILKA NA DROGU
- ZIDANA GOSPODARSKA STAVBA
STAVBA
NAPUŠČ
OGRAJA
ZID_ZGORAJ
Povezave - DKN
Meje
2100_ELEKTRICNA_ENERGIJA
2200_PLINOVOD
3100_VODOVOD
3200_KANALIZACIJA
6100_ELEKTRONSKE_KOMUNIKACIJE
SPODNJI JAKOBSKI DOL 4
SLEME h=275.80m
SLEME h=275.80m
SLEME h=272.70m
REFLEKTOR
REFLEKTOR
MREŽA
189/6
189/2
189/1
1173/1
190/1
189/5
261.86
261.95
261.89
261.62
261.52
261.46
261.34
261.33
261.22
261.24
261.14
261.12
261.11
261.04
261.15
261.11
261.05
261.02
261.18
260.95
260.99
260.93
260.81
260.98
260.96
260.77
260.80
260.69
260.64
260.62
260.61
260.56
260.55
260.66
260.78
260.71
260.84
260.78
260.91
260.75
260.91
260.67
260.75
260.68
260.71
260.64
260.64
260.66
260.64
260.65
260.65
260.90
260.91
260.78
260.67
260.71
260.96
260.95
260.47
261.40
261.78
261.52
261.63
262.19
261.42
261.26
262.20
262.19
261.45
262.19
261.26
261.28
261.06
260.97
TELESKOP
TELESKOP d.o.o.
Ulica heroja Staneta 16
2000 Maribor
št. podjetja IZS: 0071
tel: 02 251 13 80
e-mail: info@teleskop.si
www.teleskop.si
vsebina/načrt:
GEODETSKI NAČRT
naročnik:
MODULOR d.o.o.
KOROŠKA CESTA 61
2000 MARIBOR
ime in priimek
id. številka
odgovorni geodet:
Tadej Ledinek, inž. geod.
Geo0105
izdelal:
Boštjan Šapek dipl. inž. geod.
katastrska občina:
0614 - SPODNJI JAKOBSKI DOL
merilo:
1:250
št. načrta/elaborata:
GN-21/79
datum:
5.8.2021
št. lista:
1
Koor,sis, D96/TM(ESRS), Državni višinski sistem 2010 (SVS2010) je vzpostavljen z metodo GNSS (RTK), Parcelne meje vrisane iz DKN, Pred posegom v prostor je treba meje, ki niso dokončne, obnoviti v naravi!