






Pogled

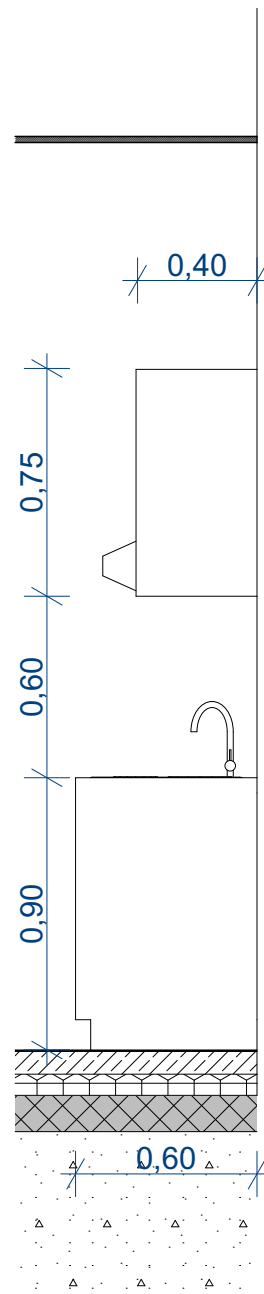

Prerez

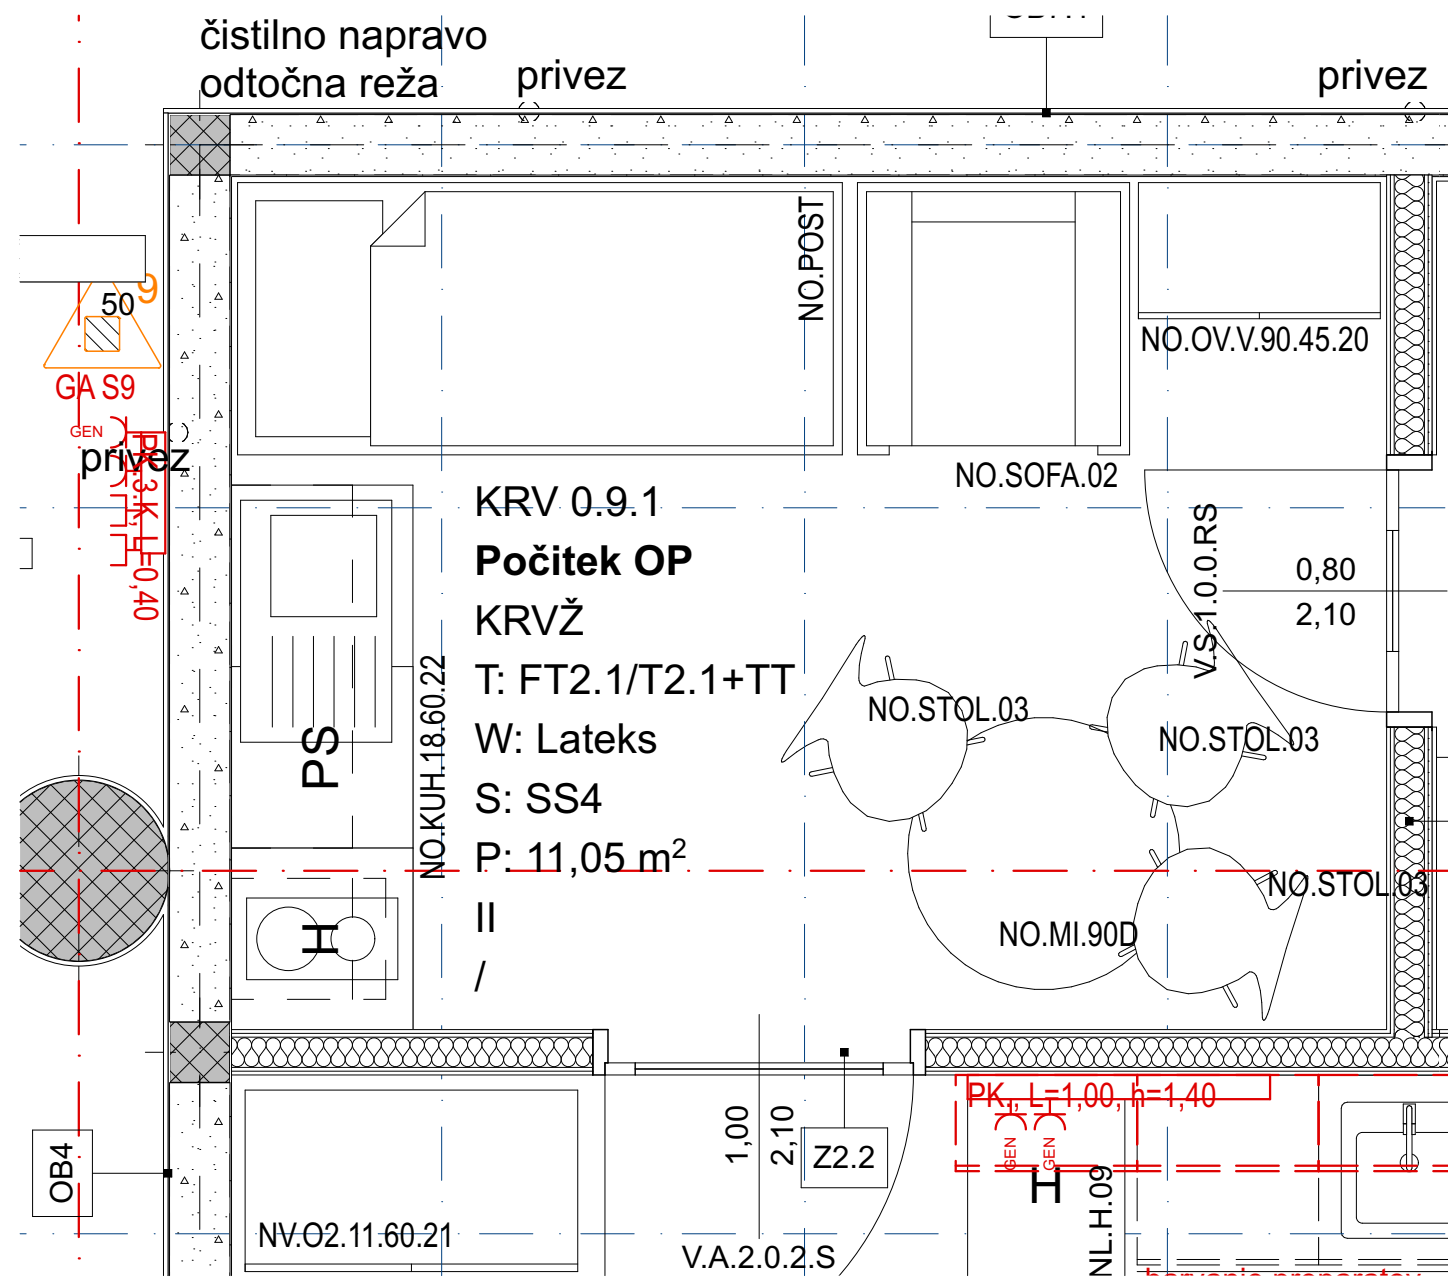


Tloris

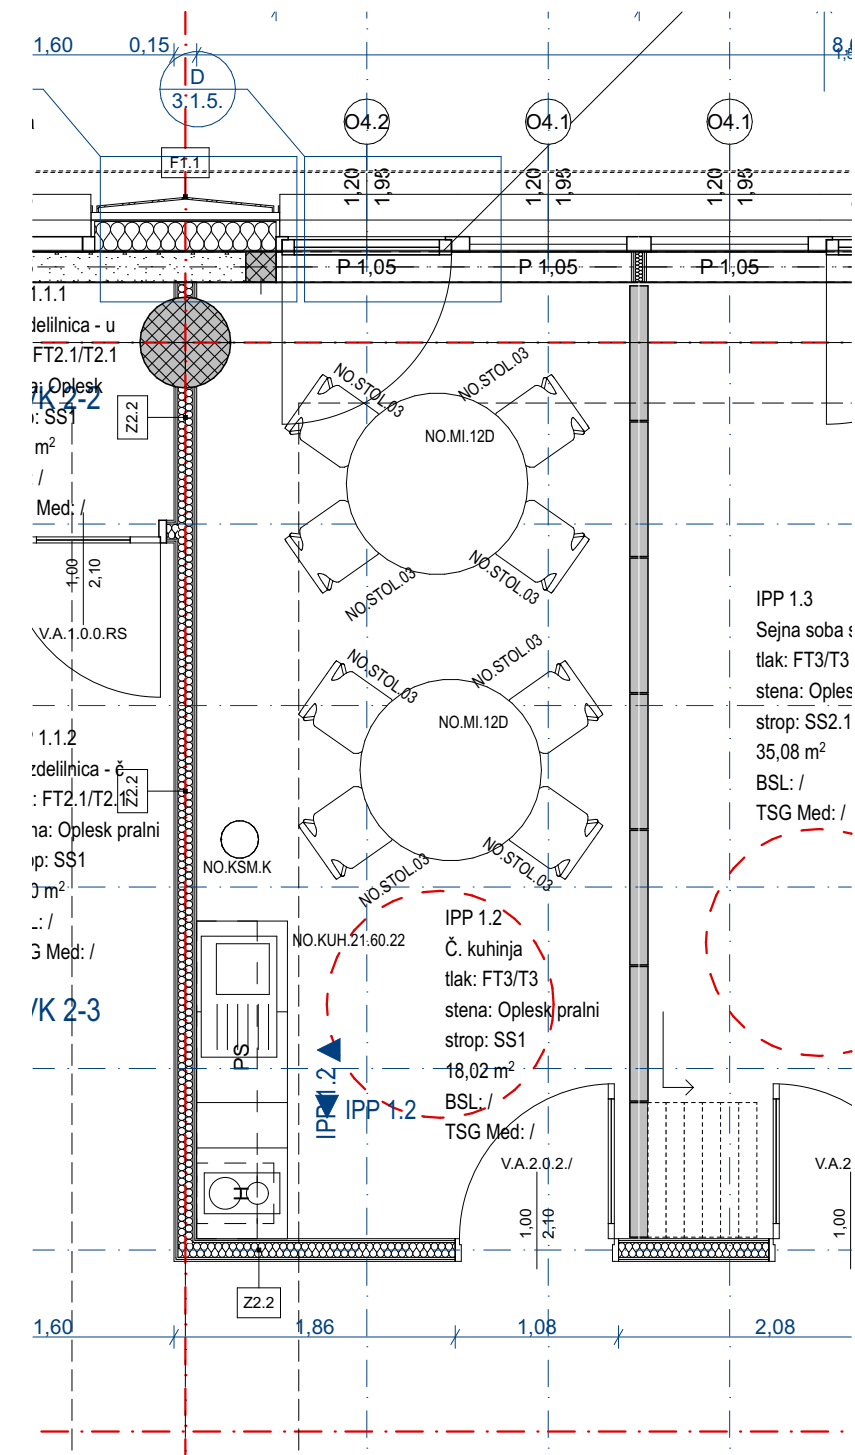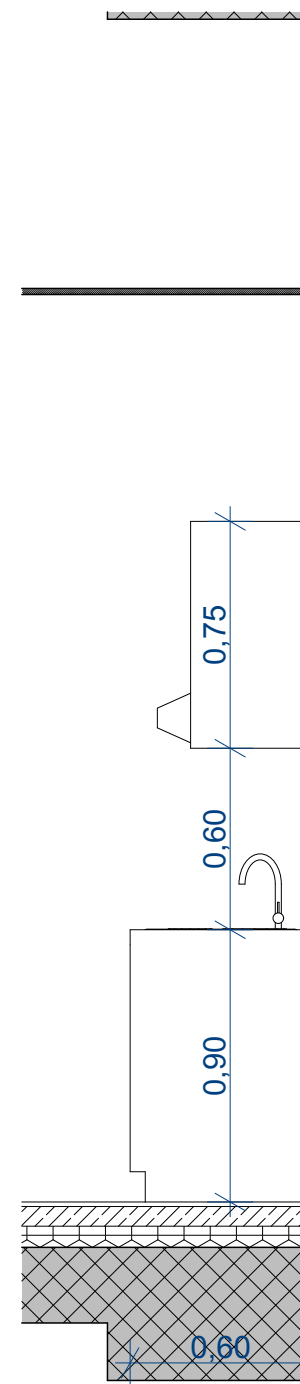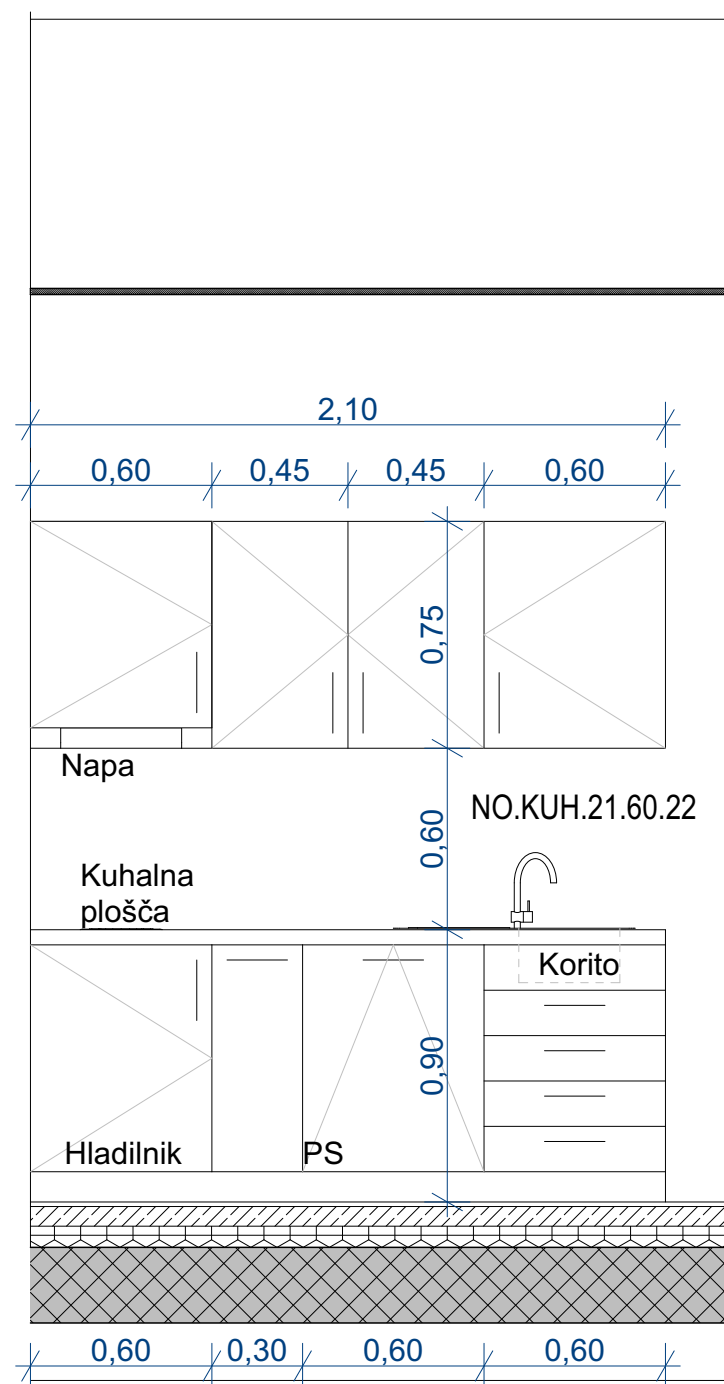

Pogled

Prerez

Tloris

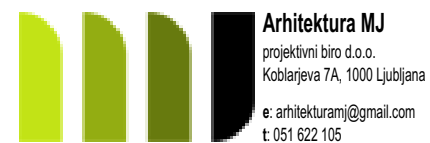

Naročnik / Naslov:	Univerza v Ljubljani / Kongresni trg 12, 1000 Ljubljana, Slovenija
Objekt / Lokacija:	VETERINARSKA FAKULTETA / Ljubljana
Naslov risbe:	Tehnični prikaz: Shema kuhinje_NO.KUH.21.60.22
Datum:	marec 2023, dopolnitev marec 2025

Objekt / Lokacija: **VETERINARSKA FAKULTETA / Ljubljana**

Naslov risbe: Tehnični prikaz: **Shema kuhinje_NO.KUH.21.60.22**


Datum: marec 2023, dopolnitev marec 2025

Merilo:	1:50, 1:25
Št. projekta:	VF-2015


Faza:	PZI
Št.str.:	2.2

Št.str.: 2.2


Št.str.: 2.2

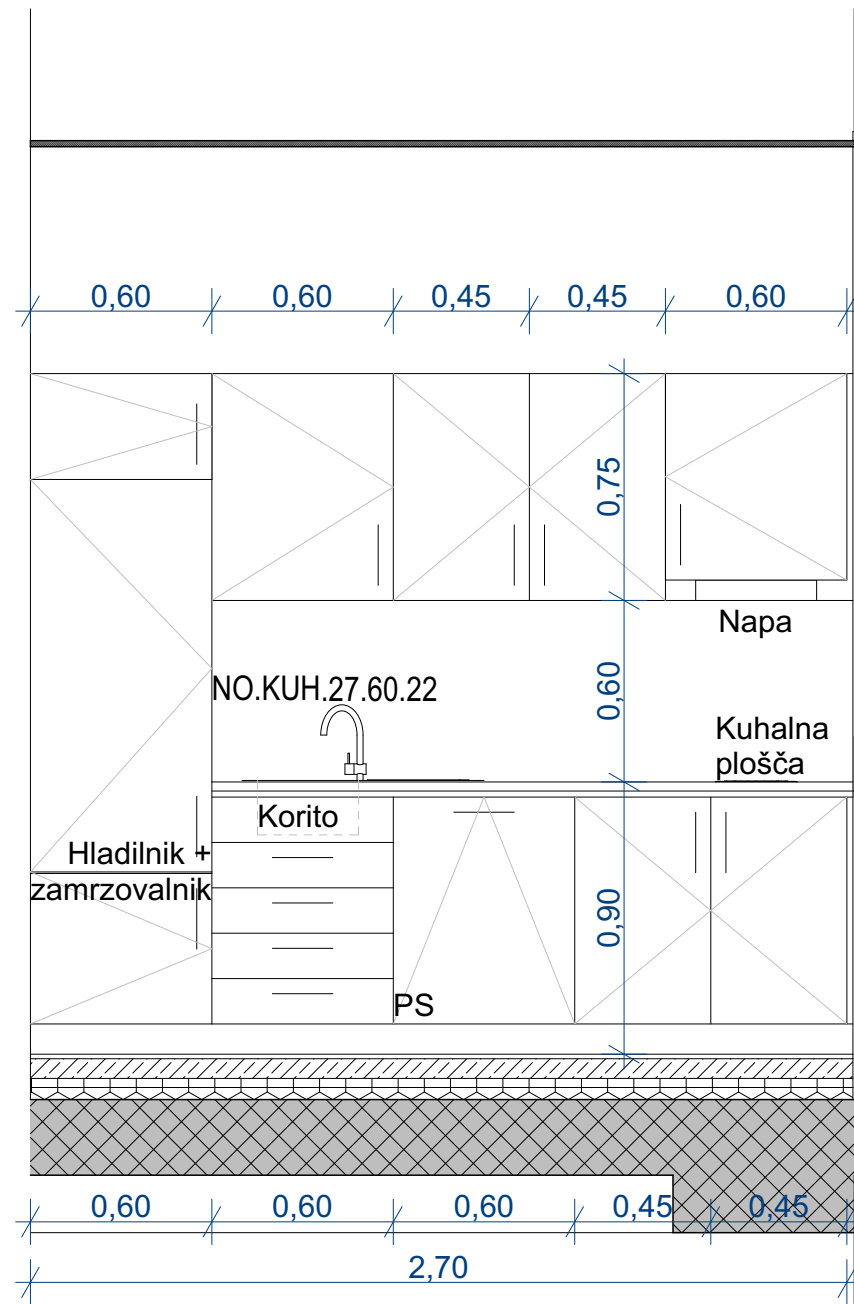


Pogled

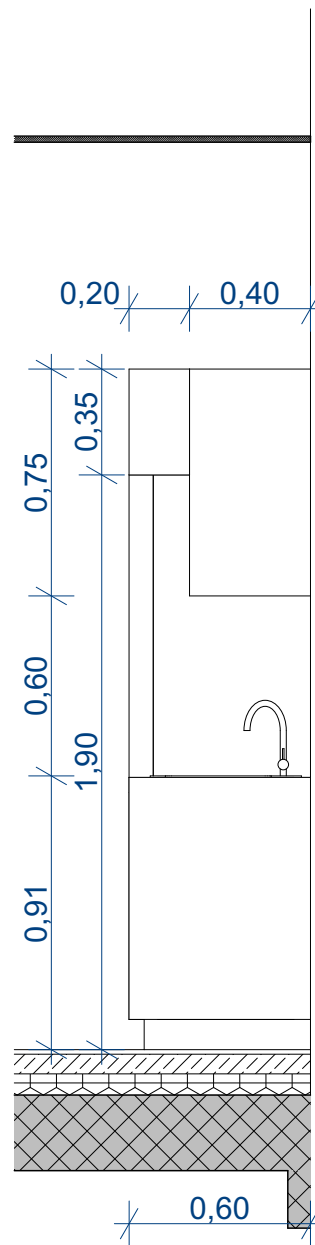


Prerez

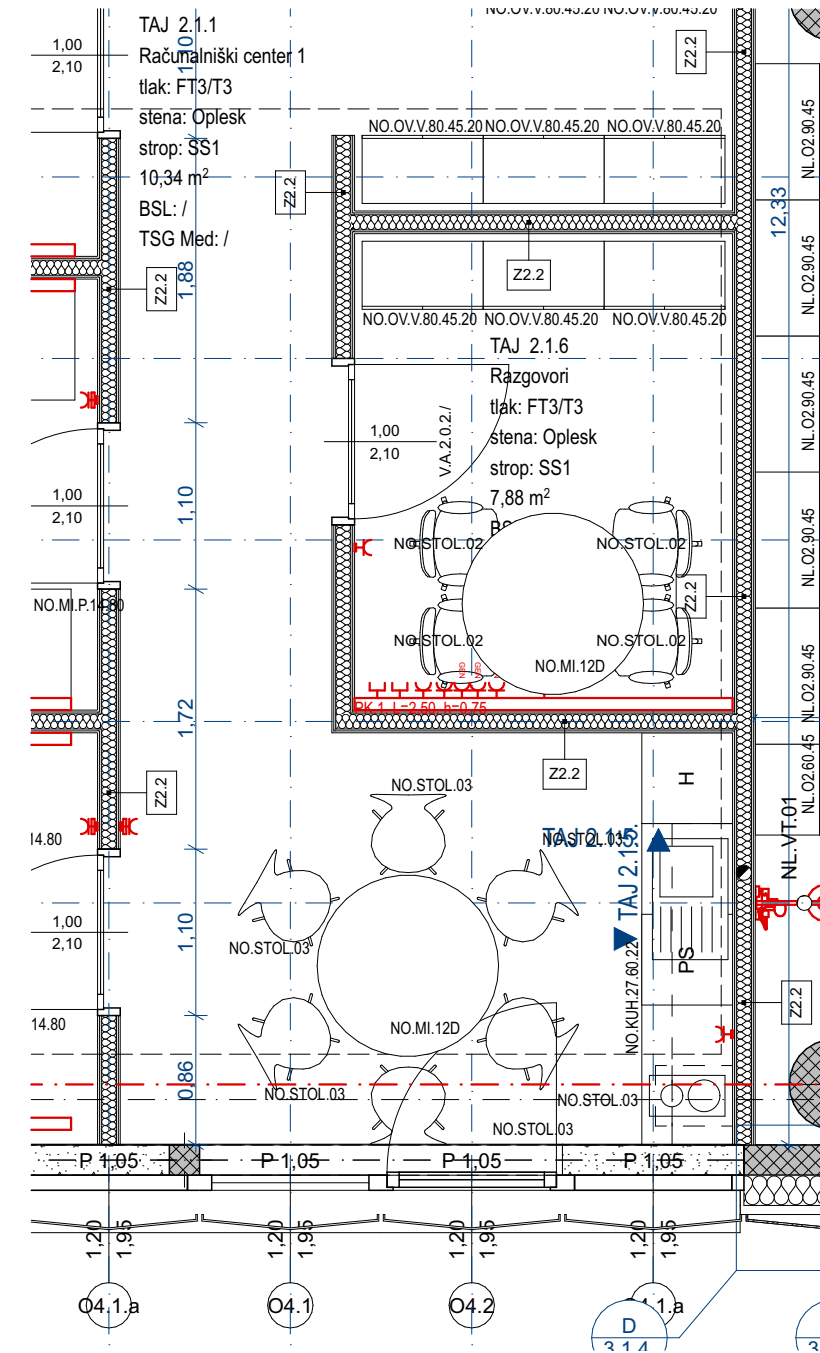


Tloris

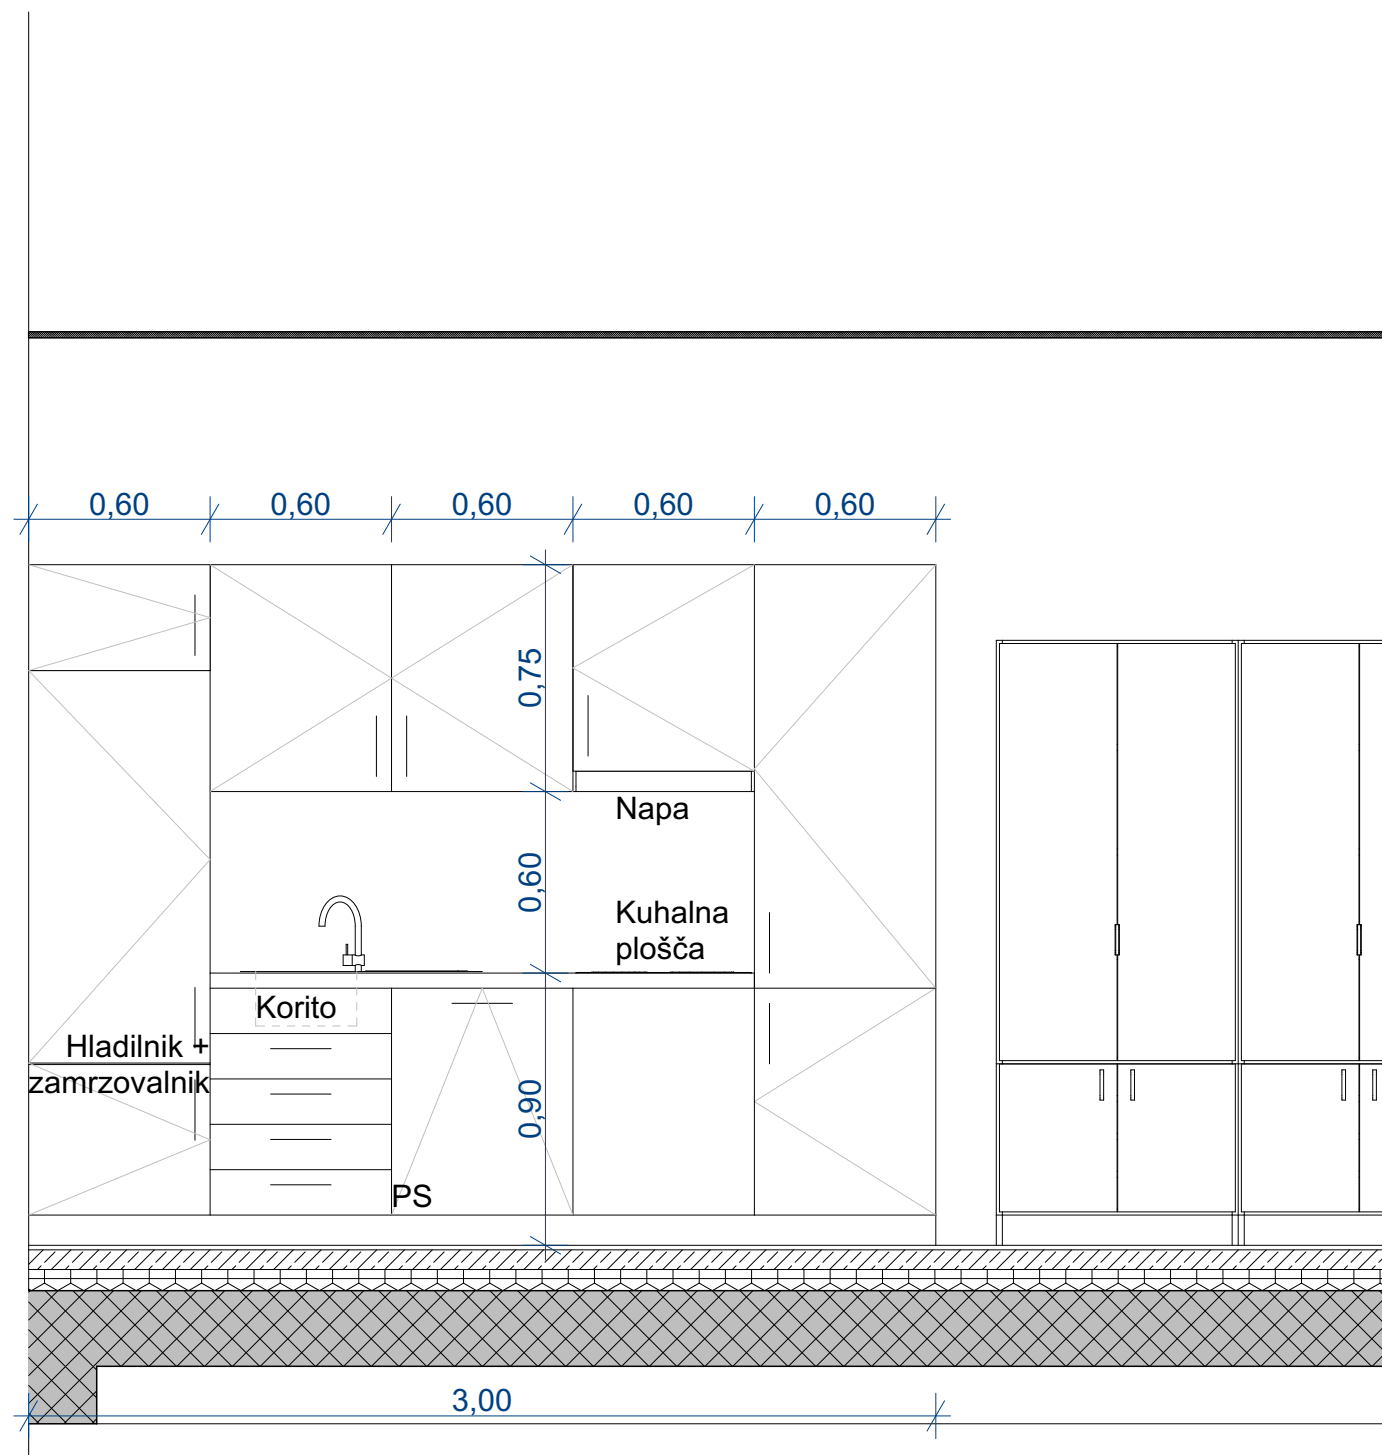

Pogled

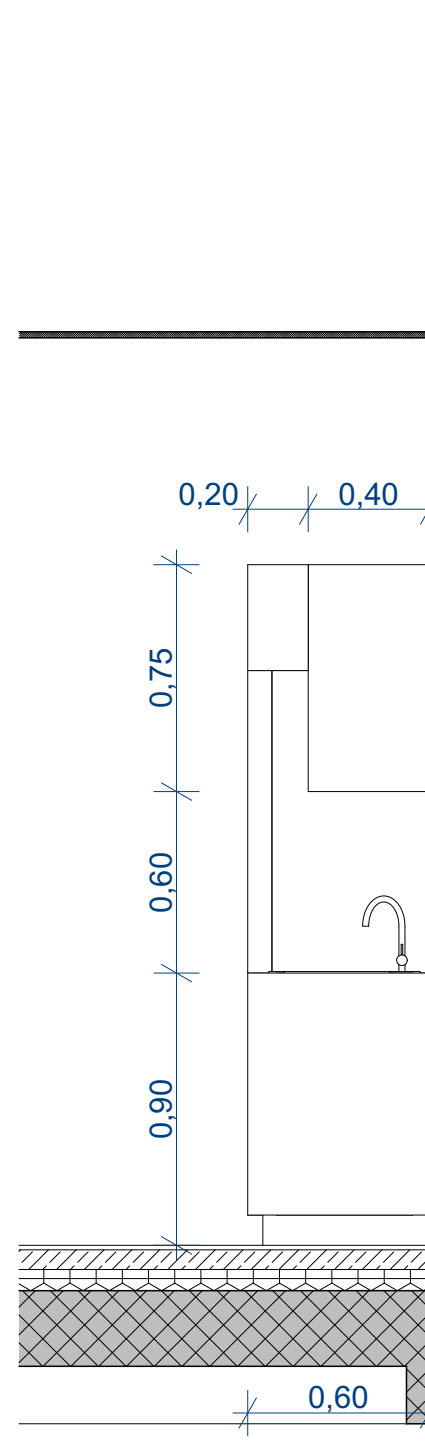


Prerez

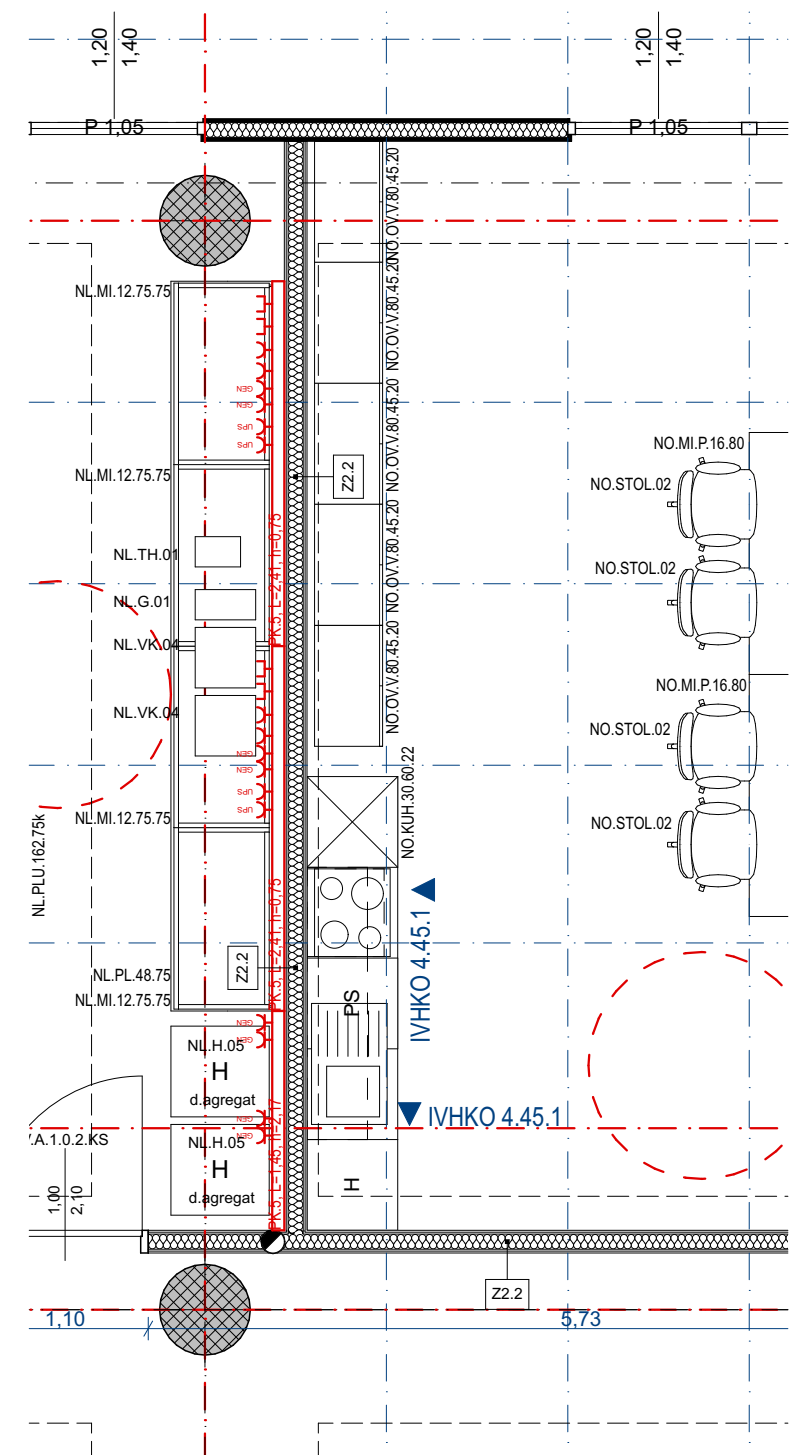


Tloris


NO.MI.KN. 0.180.75	mi design	4	S VF 3.32.1	Knjižnica
mi design	miza v knjižnici, kot npr. Fantoni Sistema 28			
504DK115				

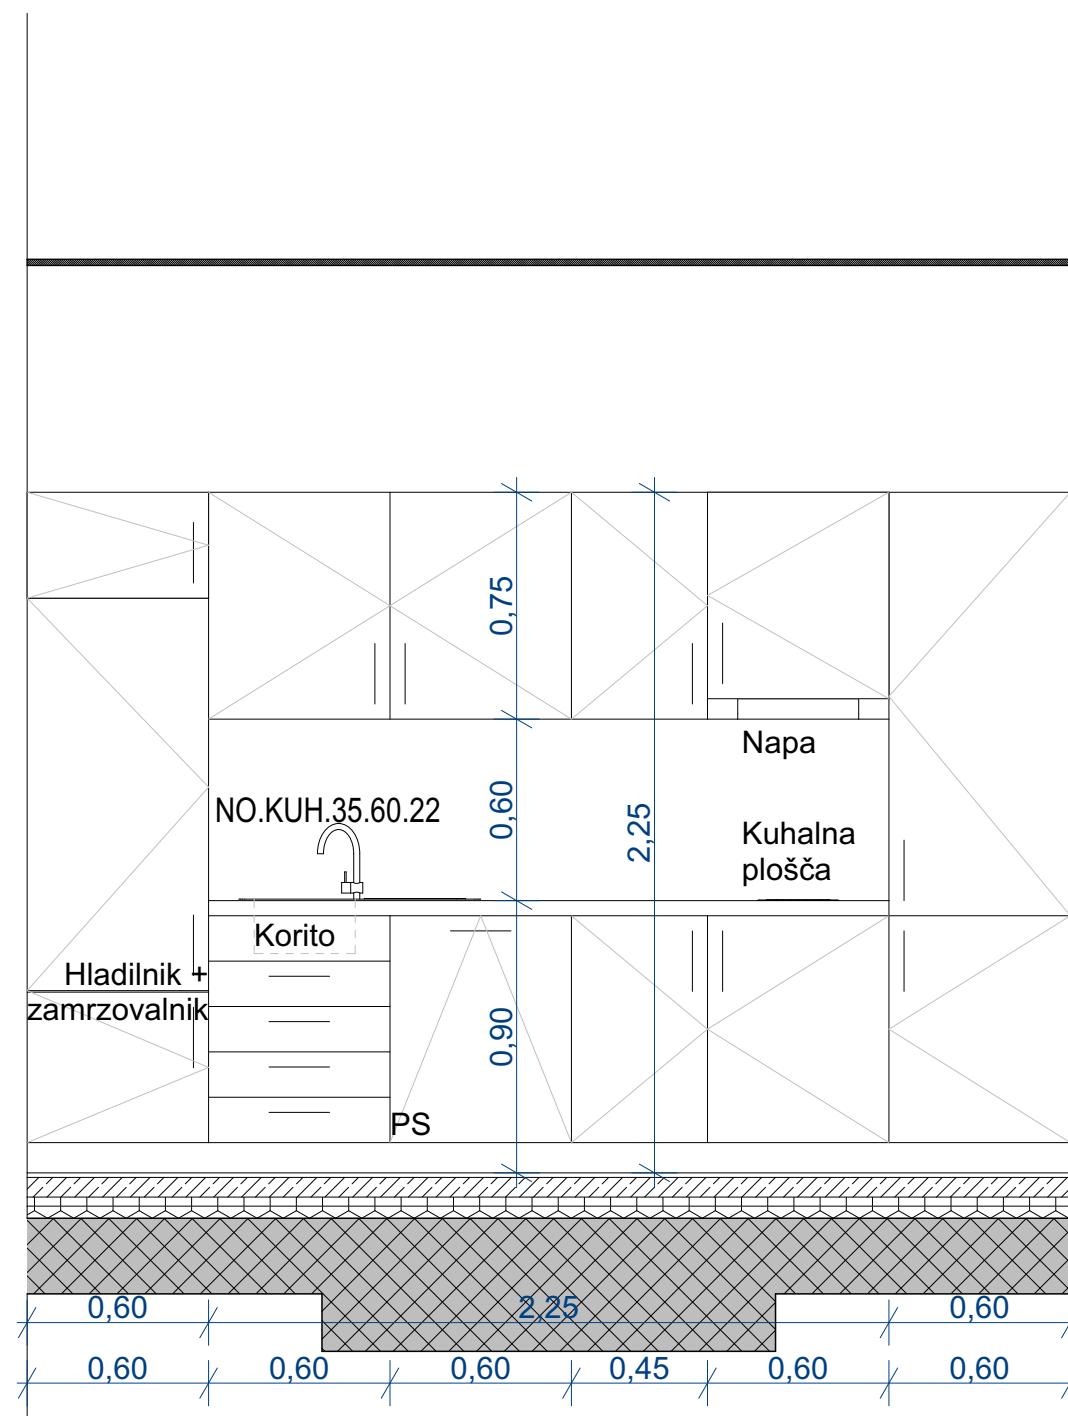


Pogled

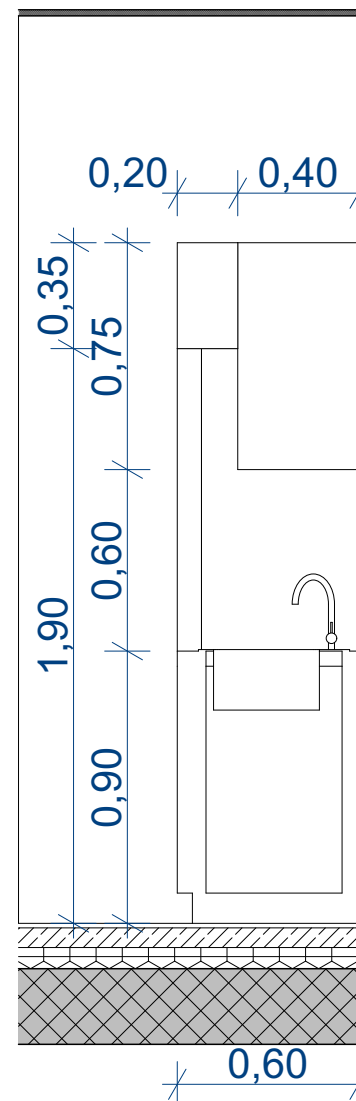

Prerez

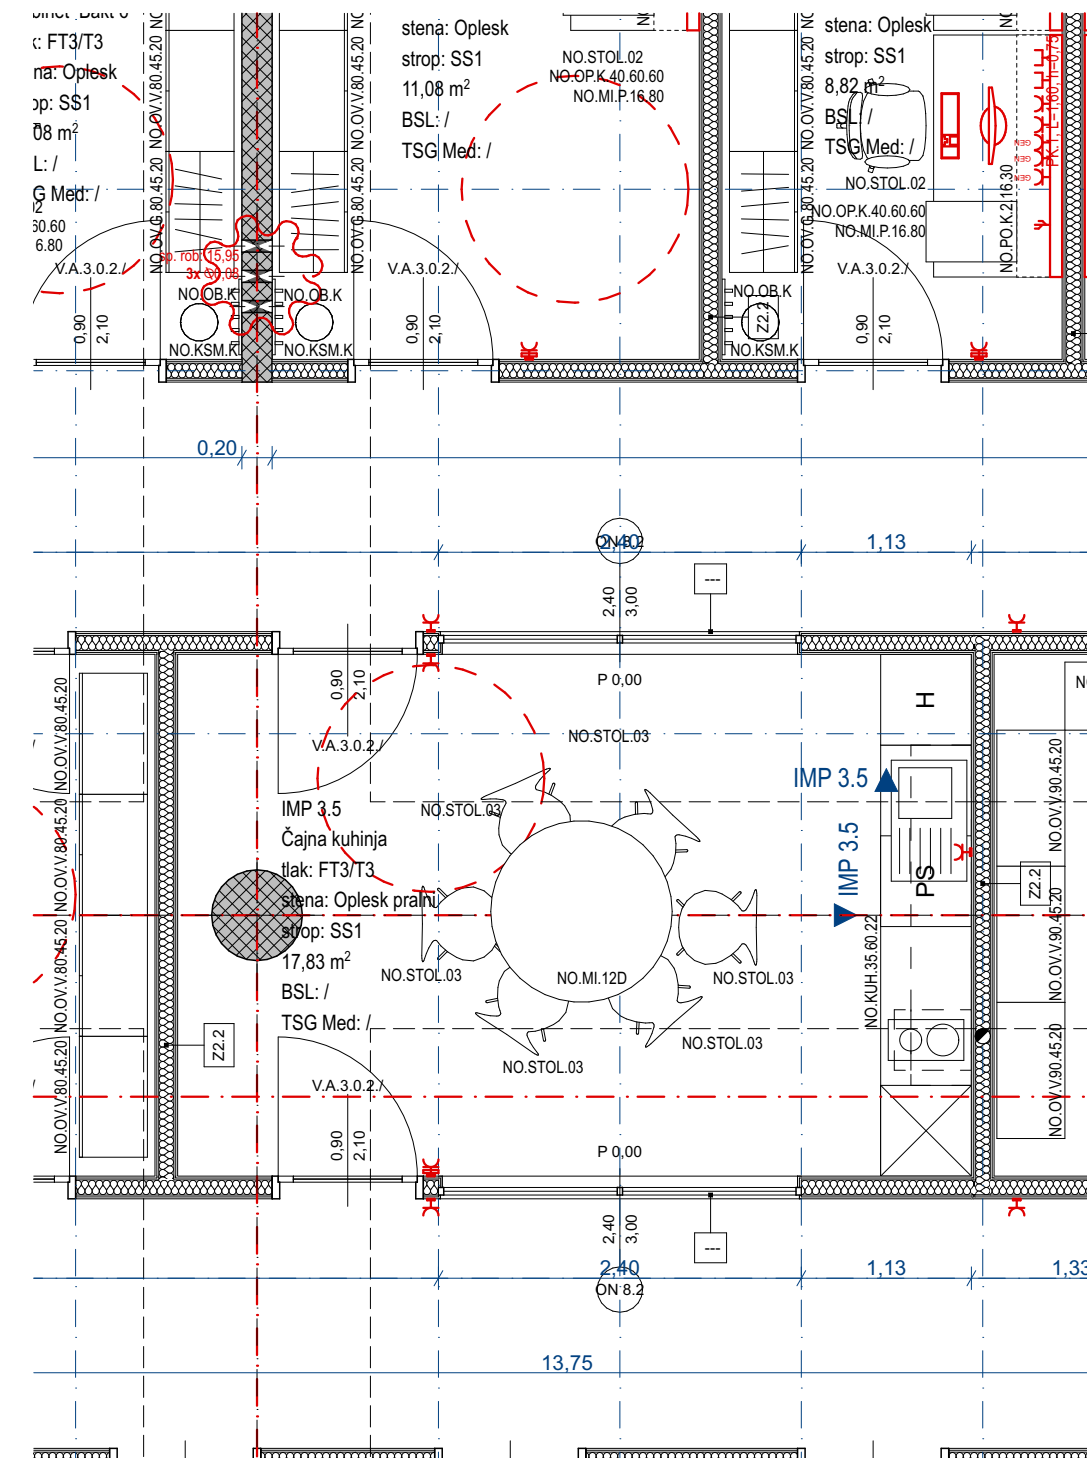


Tloris

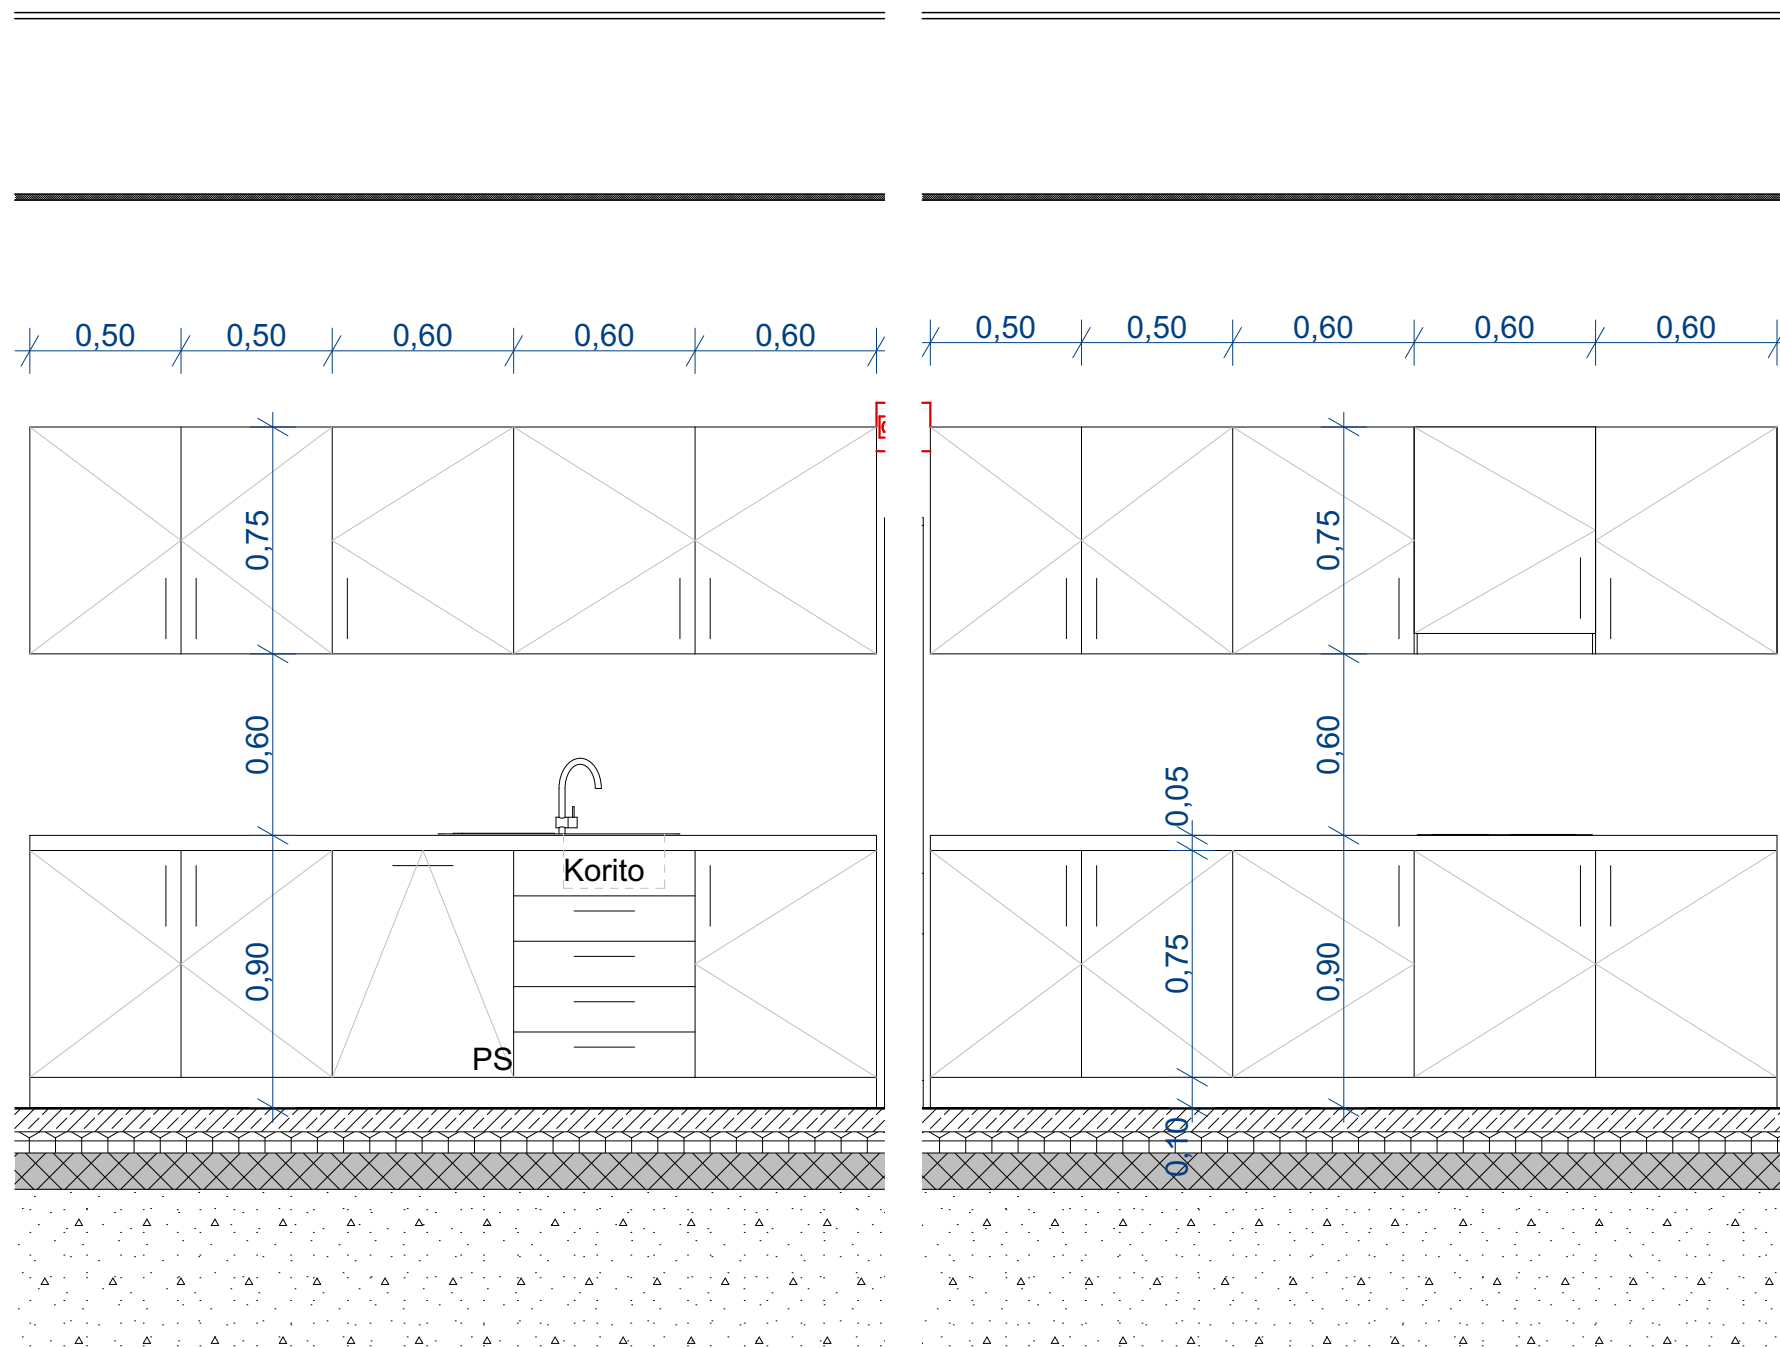

Pogled 1

Pogled 2

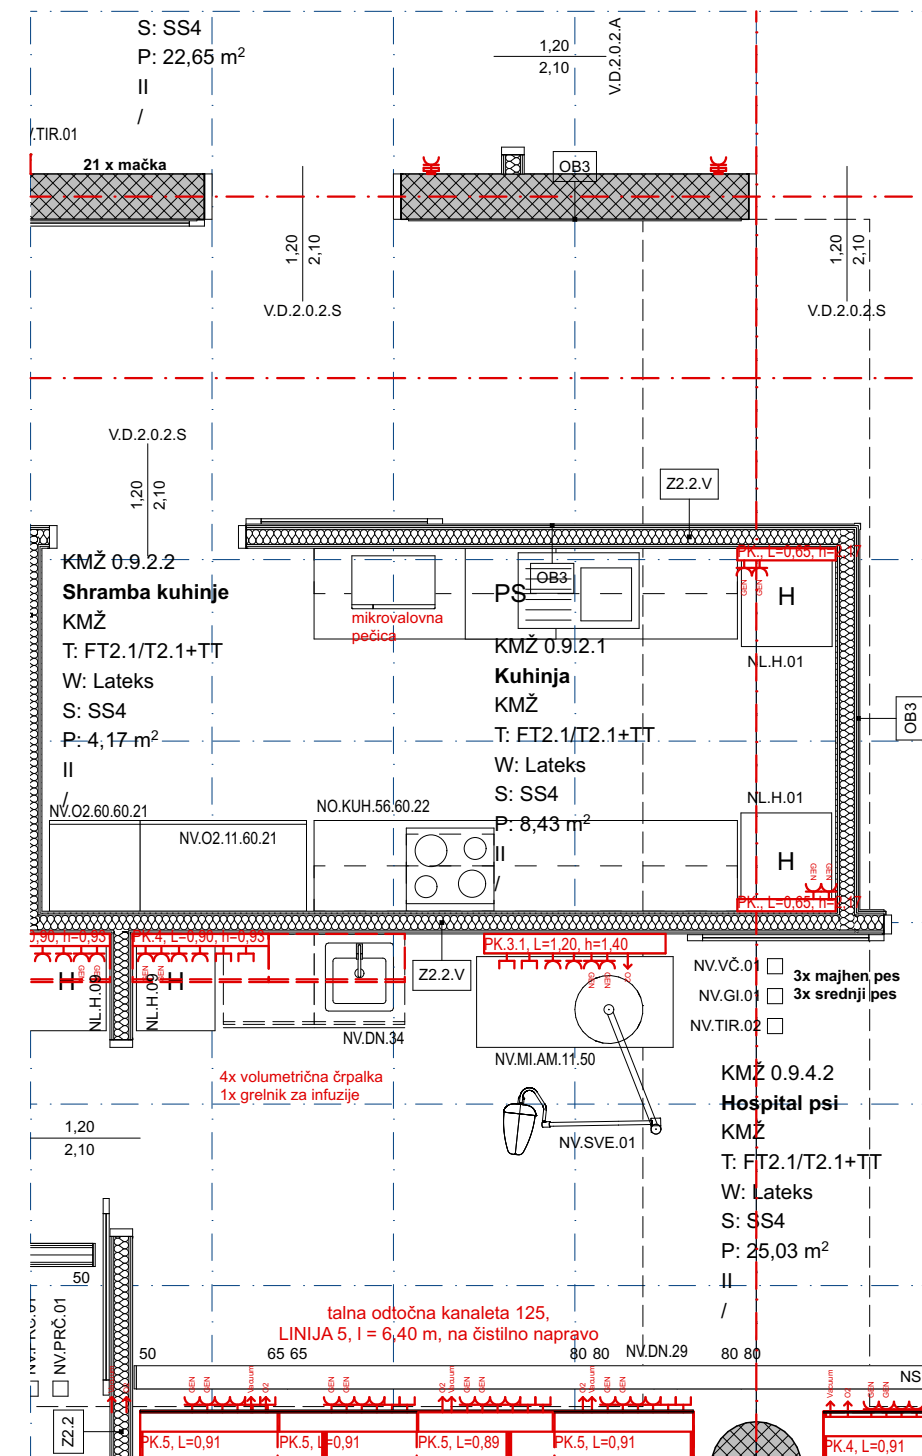

Tloris