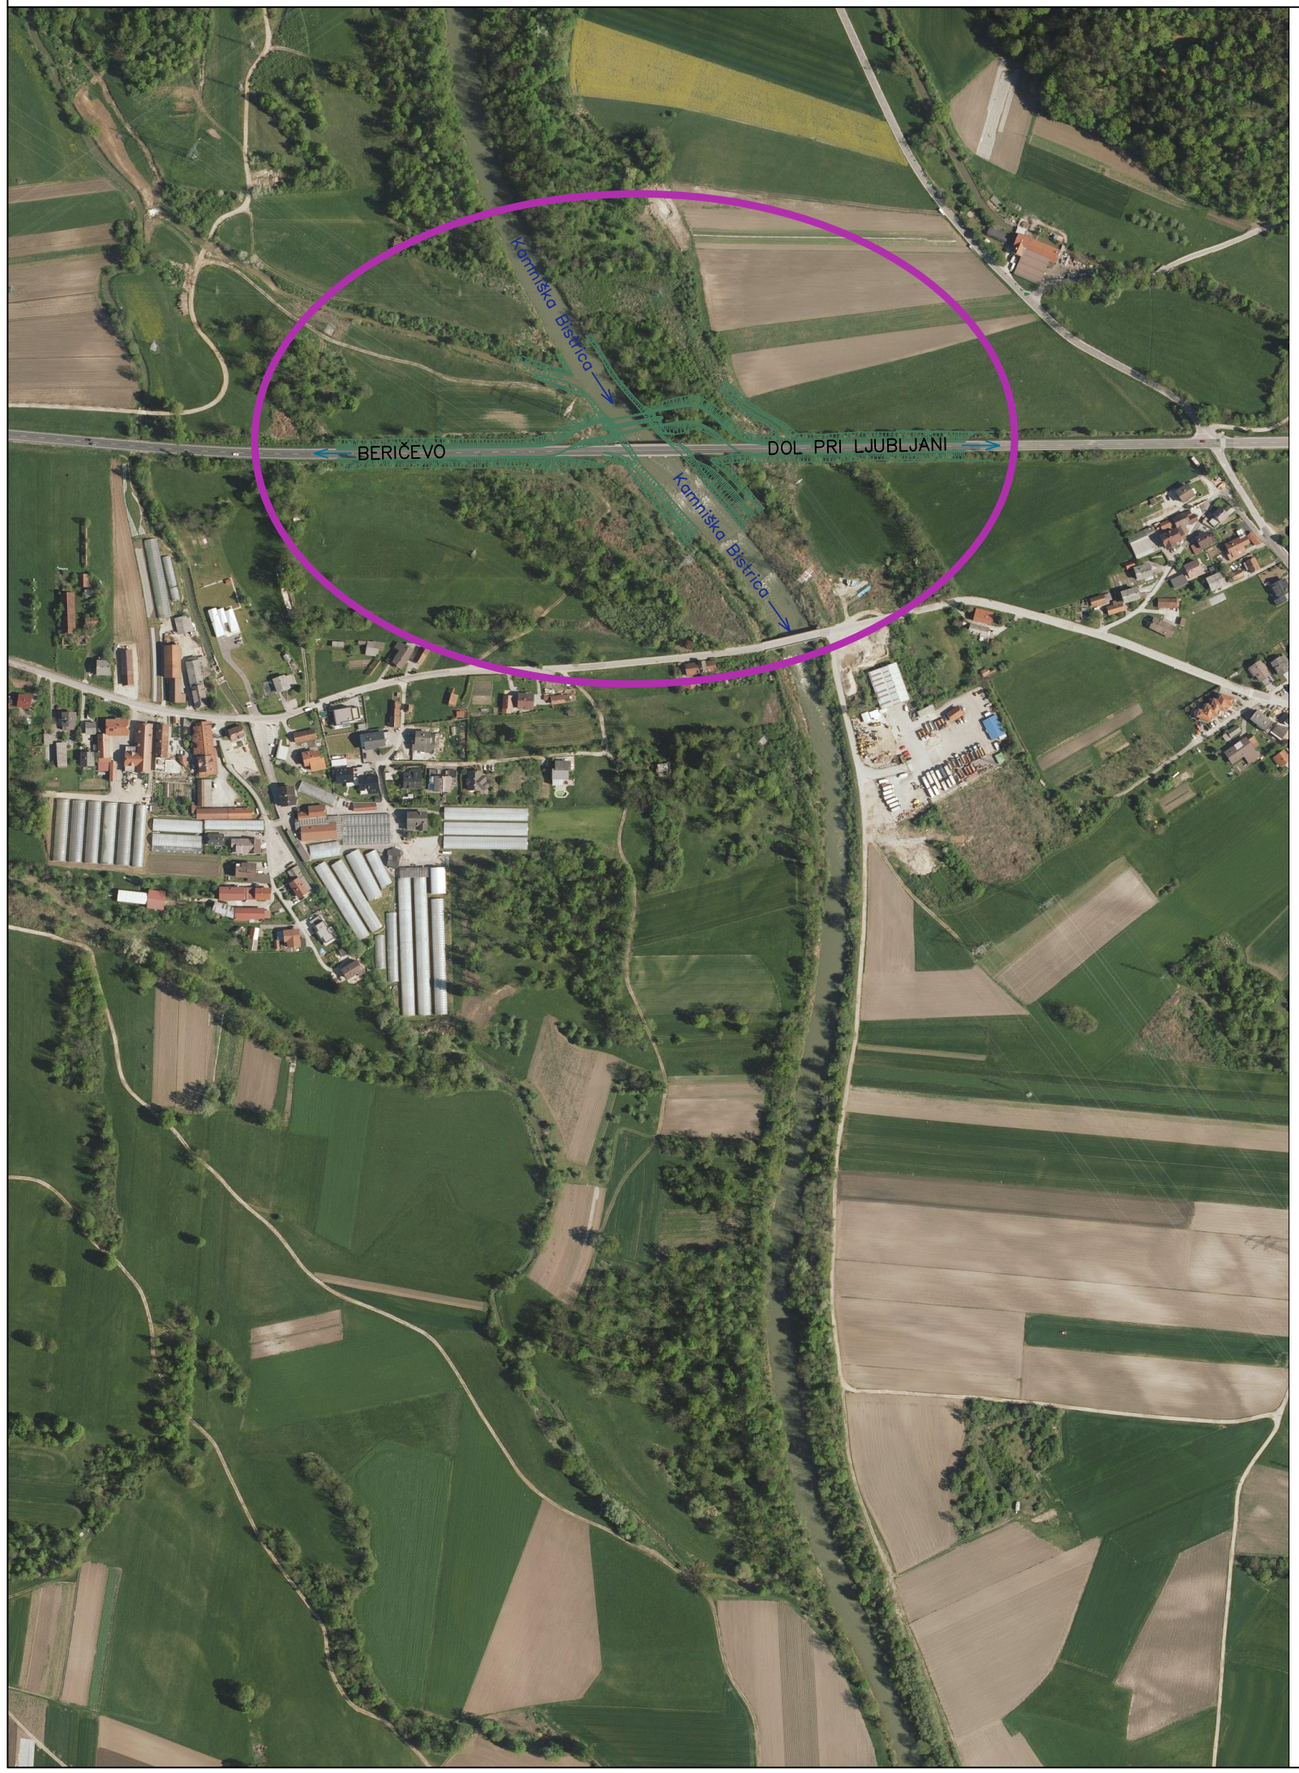


sprememba:	opis spremembe:	datum:	podpis:

investitor:

RS, Ministrstvo za infrastrukturo
Direkcija RS za infrastrukturo
Hajdrihova ulica 2a
1000 LJUBLJANA

lokacija:

Občina Dol pri Ljubljani
Most LJ0144 čez Kamniško Bistrico v Dolu na G2-108/1181 v km 3,188

projektant:

SPIT
GRADBENI INŽENIRING d.o.o.
Vojkova cesta 19, Solkan
IDENT. ŠT.: IZS - 0893

objekt:

Most (LJ0144) čez Kamniško Bistrico v Dolu na G2-108/1181 v km 3,188

podizajalec:

opis risbe:

PREGLEDNA SITUACIJA

	ime in priimek:	id. št. IZS	podpis:
Vodja projekta	mag. Miran Lozej univ. dipl. inž. grad.	G-0378	
Pooblaščeni inženir	mag. Miran Lozej univ. dipl. inž. grad.	G-0378	
Obdelal	Sandra Drašček inž. grad.		

vrsta načrta: 2/1 - NAČRT GRADBENIH KONSTRUKCIJ - MOST

faza projekta: PZI	merilo: 1: 5000	datum: marec 2024 dopolnitev nov. 2024
št. projekta: 003-46/24	št. načrta: 003-46/24-GK	šifra CC: 21410
Avtor risbe: SPIT d.o.o. Nova Gorica	ident. št. risbe: 003-46/24-GK-1.1	št. priloge: 1.1

Št. odseka:	arhivska št.:	faza/objekt:	šifra risbe:	črtna koda:
1181	4050.00	004.2160	G.201	