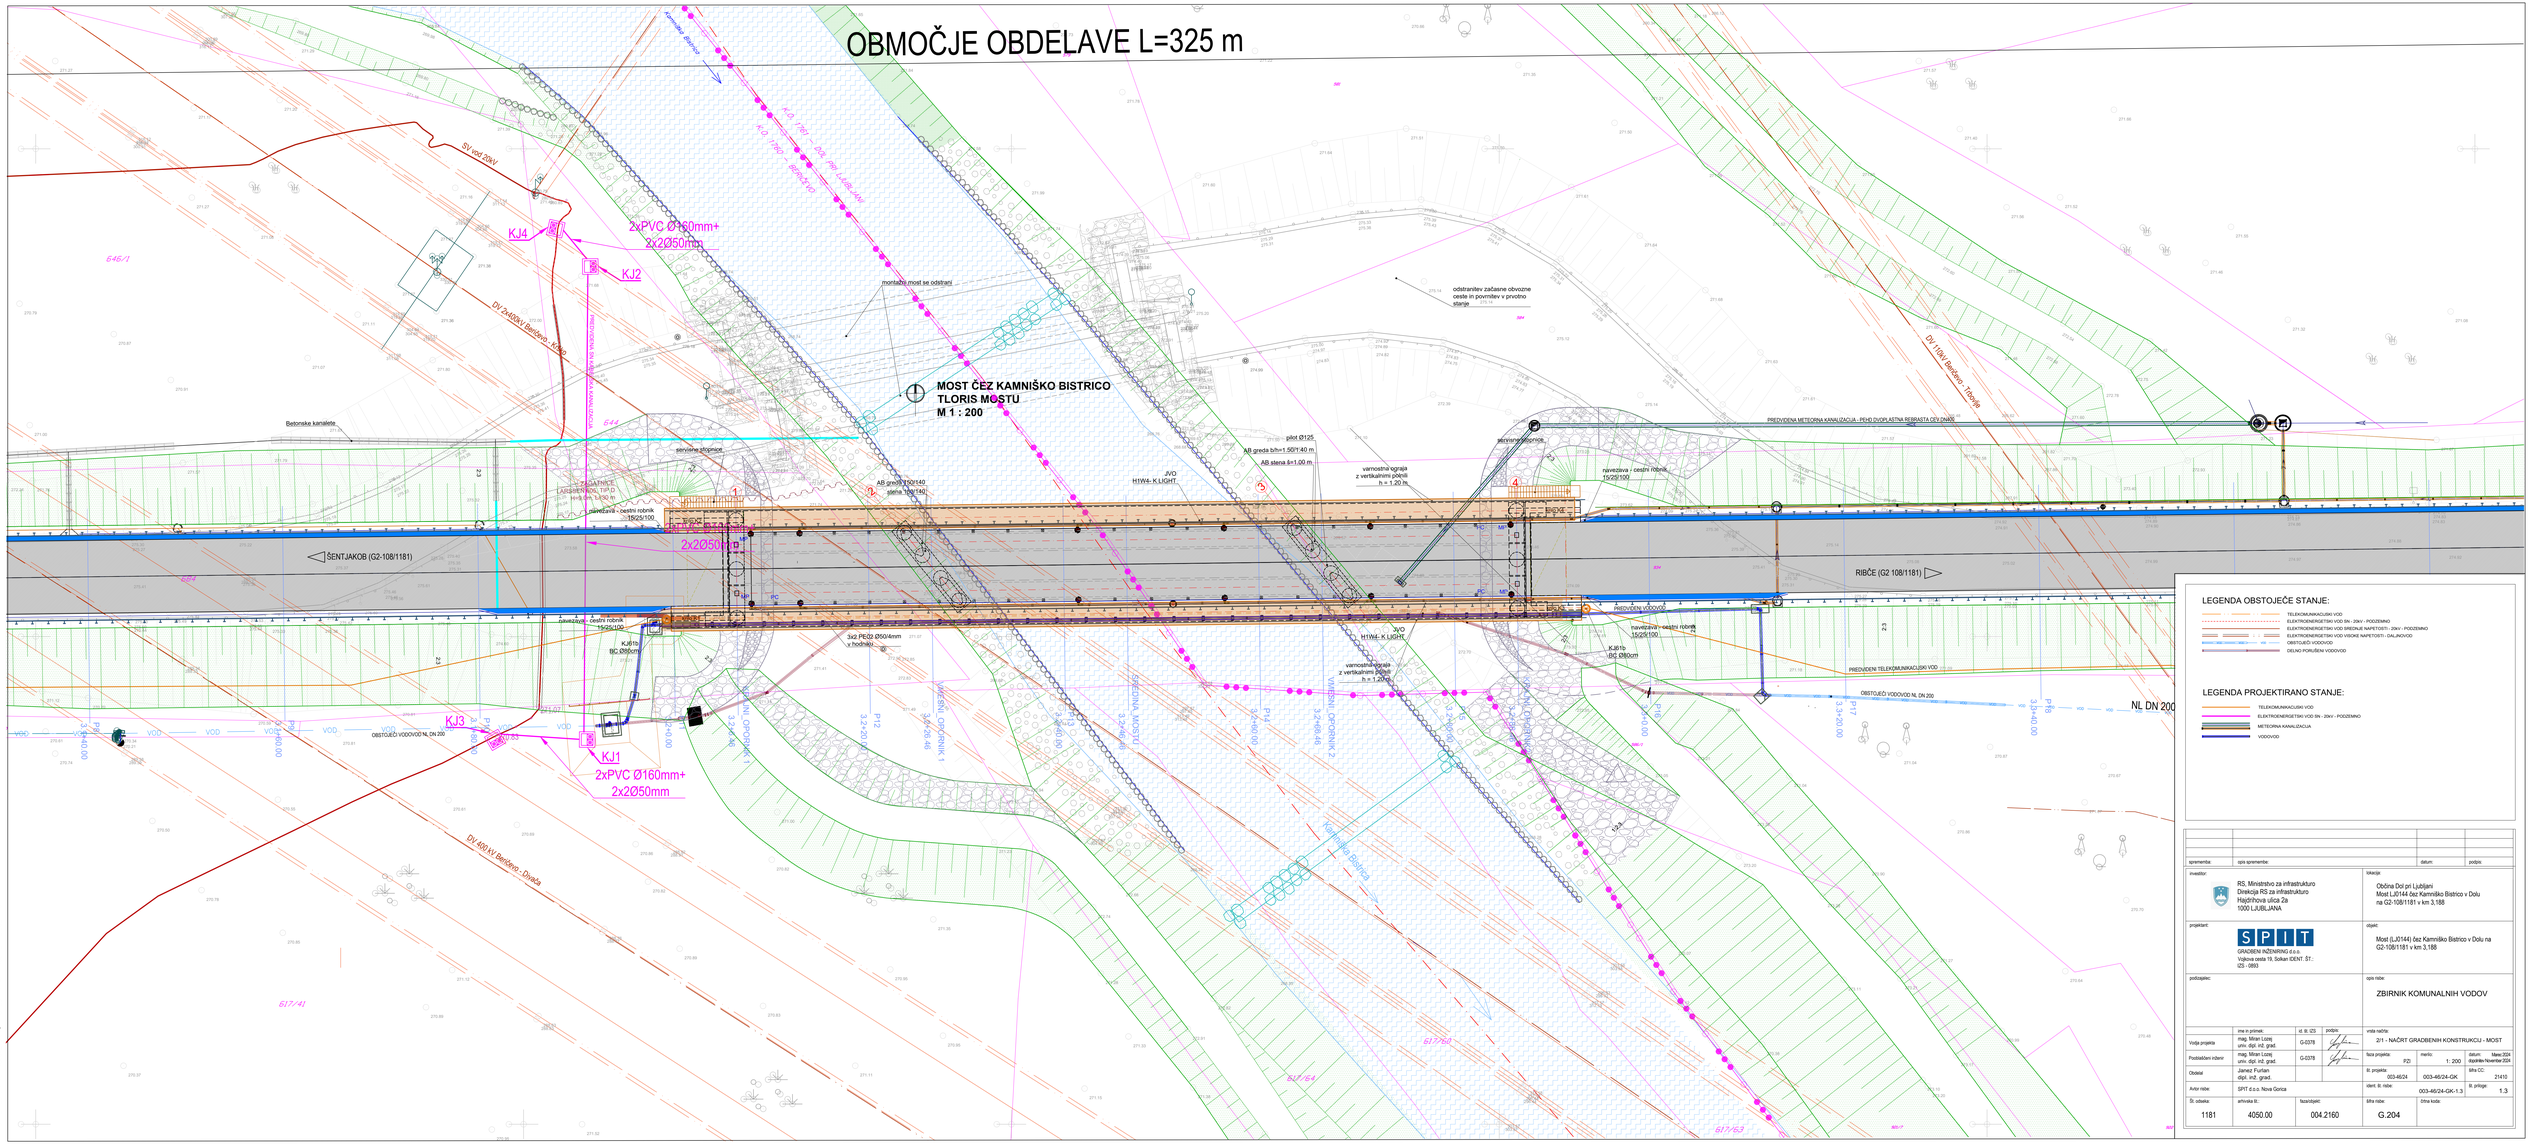
OBMOČJE OBDELAVE L=325 m


MOST ČEZ KAMNIŠKO BISTRICO
TLORIS MOSTU
M 1 : 200
montažni most se odstrani
odstranitev začasne obvozne
ceste in povrnitev v prvotno
stanje
KJ4
KJ2
KJ3
KJ1
2xPVC Ø160mm+
2x2Ø50mm
2x2Ø50mm
3xØ PEØ Ø50/4mm
v podbetonu
KJ61b
BC Ø80cm
ŠENTJAKOB (G2-108/1181)
RIBČE (G2 108/1181)
Betonske kanalete
servisna stopnica
ZAČASNICE
ARGENTOVOL, TIP D
h=0,5m, L=150 m
navezava + cestni robnik
15/25/100
AB greda b/h=150/140
stena 150/140
pilot Ø125
AB greda b/h=1.50/1.40 m
AB stena š=1.00 m
JVO
H1W4- K LIGHT
vamostna ograja
z vertikalnimi palicami
h = 1.20 m
PREDVIDENA METEORNA KANALIZACIJA - PEHD DVOPLASTNA REBRASTA CEV ZNAČ
PREDVIDEN VODOVOD
PREDVIDEN TELEKOMUNIKACIJSKI VOD
OBSTOJEČI VODOVOD NL DN 200
NL DN 200
DV 110kV Bevkov - Trbovlje
DV 2x400kV Beričevo - Krško
DV 400 kV Beričevo - Divača
Kamniška Bistrica
4.0 TRG - DOL PRI LJUBLJANI
PREDVIDENA MONTAŽNA MOSTNA KONSTRUKCIJA