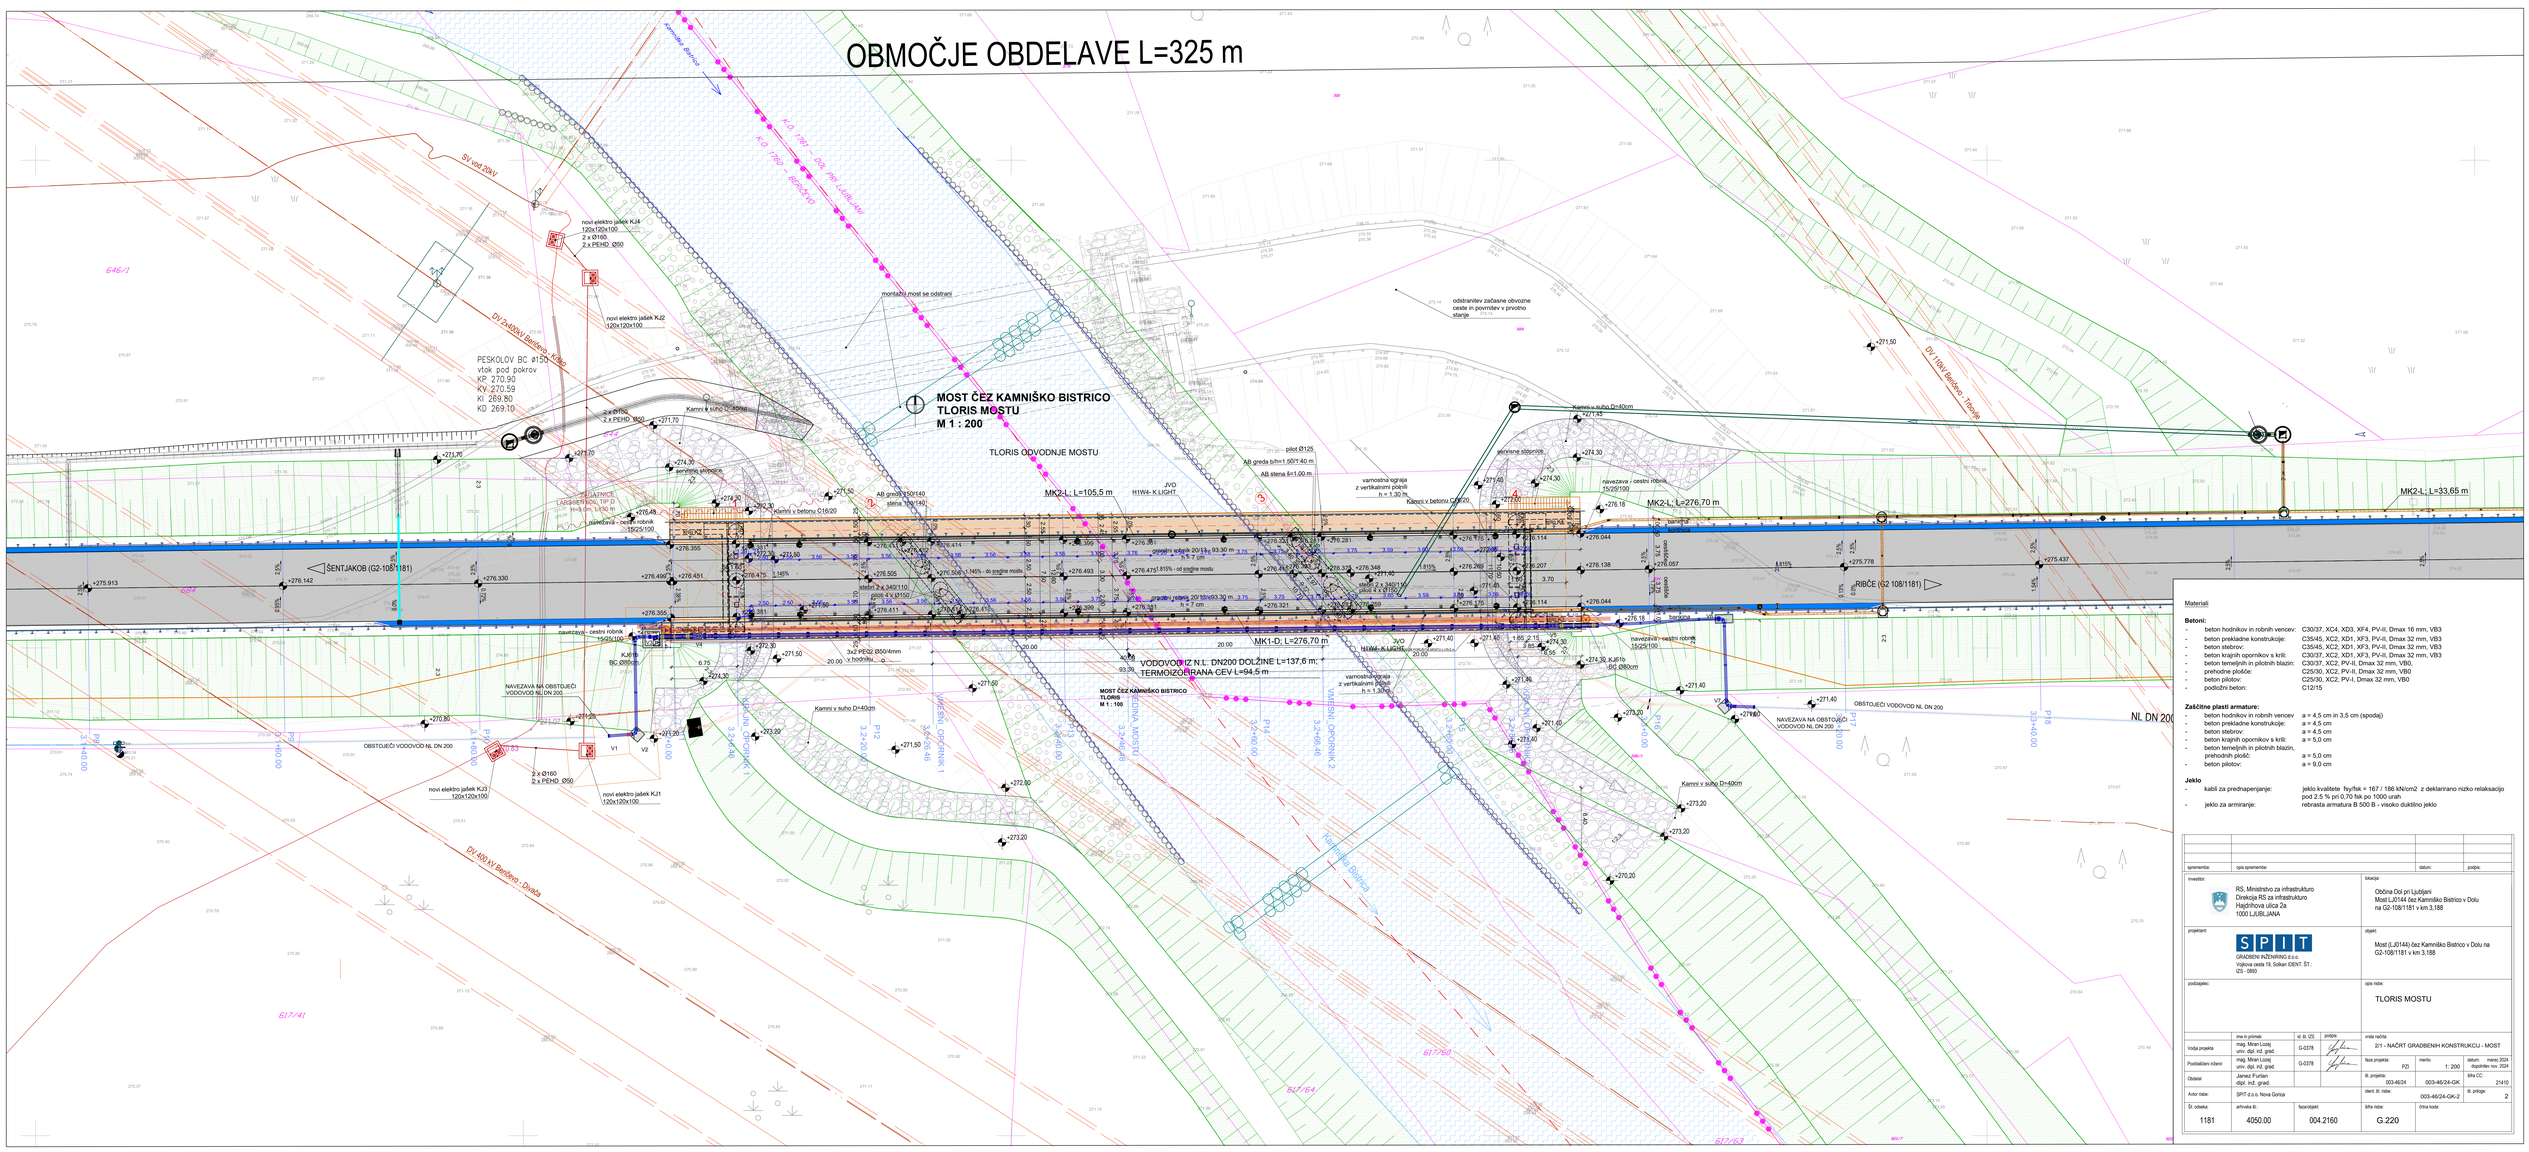


Materiali

Betoni:

-	beton hodnikov in robnih vencev:	C30/37, XC4, XD3, XF4, PV-II, Dmax 16 mm, VB3
-	beton prekladne konstrukcije:	C35/45, XC2, XD1, XF3, PV-II, Dmax 32 mm, VB3
-	beton stebrov:	C35/45, XC2, XD1, XF3, PV-II, Dmax 32 mm, VB3
-	beton krajnih opornikov s krili:	C30/37, XC2, XD1, XF3, PV-II, Dmax 32 mm, VB3
-	beton temeljnih in pilotnih blazin:	C30/37, XC2, PV-II, Dmax 32 mm, VB0,
-	prehodne plošče:	C25/30, XC2, PV-II, Dmax 32 mm, VB0
-	beton pilotov:	C25/30, XC2, PV-I, Dmax 32 mm, VB0
-	podložni beton:	C12/15

Zaščitne plasti armature:

-	beton hodnikov in robnih vencev	a = 4,5 cm in 3,5 cm (spodaj)
-	beton prekladne konstrukcije:	a = 4,5 cm
-	beton stebrov:	a = 4,5 cm
-	beton krajnih opornikov s krili:	a = 5,0 cm
-	beton temeljnih in pilotnih blazin, prehodnih plošč:	a = 5,0 cm
-	beton pilotov:	a = 9,0 cm

Jeklo

-	kabli za prednapenjanje:	jeklo kvalitete fsy/fsk = 167 / 186 kN/cm2 z deklarirano nizko relaksacijo pod 2.5 % pri 0,70 fsk po 1000 urah
-	jeklo za armiranje:	rebrasta armatura B 500 B - visoko duktilno jeklo

spremembe:	opis spremembe:	datum:	podpis:

investitor:	RS, Ministrstvo za infrastrukturo Direkcija RS za infrastrukturo Hajdrihova ulica 2a 1000 LJUBLJANA			lokacija:	Občina Dol pri Ljubljani Most LJ0144 čez Kamniško Bistrico v Dolu na G2-108/1181 v km 3,188
projektant:	SPIT GRADBENI INŽENIRING d.o.o. Vojkova cesta 19, Šolkan IDENT. ŠT.: IZS - 0893			objekt:	Most (LJ0144) čez Kamniško Bistrico v Dolu na G2-108/1181 v km 3,188
podizvajalec:				opis nal.:	TLORIS MOSTU
	ime in priimek:	št. iz. IZS	podpis:	vrsta načrta:	
Vodja projekta:	mag. Miran Lozej univ. dipl. inž. grad.	G-0378		211 - NAČRT GRADBENIH KONSTRUKCIJ - MOST	
Pooblaščen inženir:	mag. Miran Lozej univ. dipl. inž. grad.	G-0378		faza projekta: PZI	merilo: 1: 200
Obdelal:	Janez Furlan dipl. inž. grad.			št. projekta: 003-46/24	003-46/24-GK
Avtor nal.:	SPIT d.o.o. Nova Gorica			datum: marec 2024 dopolnitev nov. 2024	
				ident. št. nal.:	003-46/24-GK-2
				št. priloge:	2
Št. odseka:	arhivska št.:	fazaobjekt:		šifra nal.:	šifra vodo:
1181	4050.00	004.2160		G.220	

e:\pis_k\2024\2-DOKE_PROJEKTI\GOZDA LJ-PRPI-PZI_revizija\cad_risbe\1_Bistrica_most_Dol\G-PZI_po revizij\--xV1-1-Nacrt mostuV1.dwg, 4/3 Dol\TLORIS-mod4.dwg, 2_Layout1, 1:200, 27.03.2024, 2:24:4