
MOST ČEZ KAMNIŠKO BISTRICO

KARAKTERISTIČNI PREČNI PREREZ

M 1 : 50

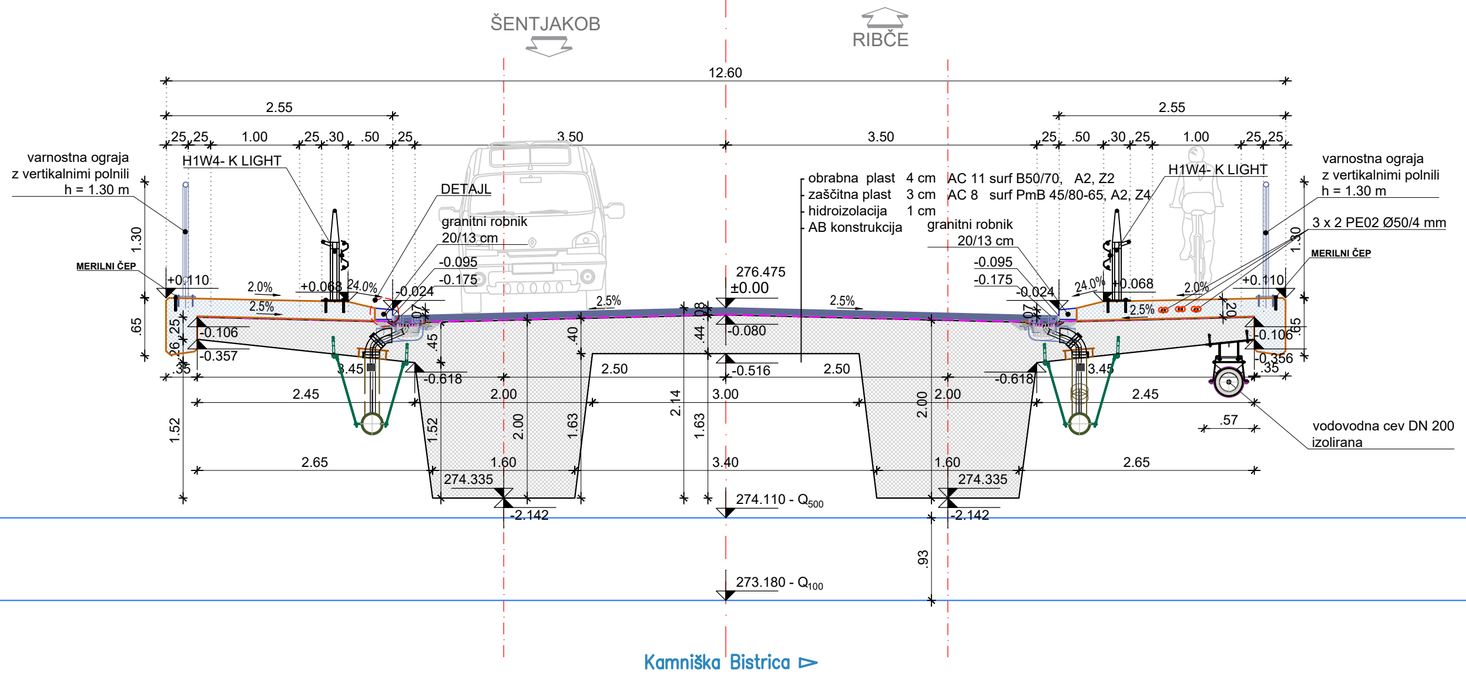

Materiali

Betoni:

-	beton hodnikov in robnih vencev:	C30/37, XC4, XD3, XF4, PV-II, Dmax 16 mm, VB3
-	beton prekladne konstrukcije:	C35/45, XC2, XD1, XF3, PV-II, Dmax 32 mm, VB3
-	beton stebrov:	C35/45, XC2, XD1, XF3, PV-II, Dmax 32 mm, VB3
-	beton krajnih opornikov s krili:	C30/37, XC2, XD1, XF3, PV-II, Dmax 32 mm, VB3
-	beton temeljnih in pilotnih blazin:	C30/37, XC2, PV-II, Dmax 32 mm, VB0,
-	prehodne plošče:	C25/30, XC2, PV-II, Dmax 32 mm, VB0
-	beton pilotov:	C25/30, XC2, PV-I, Dmax 32 mm, VB0
-	podložni beton:	C12/15

Zaščitne plasti armature:

-	beton hodnikov in robnih vencev	a = 4,5 cm in 3,5 cm (spodaj)
-	beton prekladne konstrukcije:	a = 4,5 cm
-	beton stebrov:	a = 4,5 cm
-	beton krajnih opornikov s krili:	a = 5,0 cm
-	beton temeljnih in pilotnih blazin, prehodnih plošč:	a = 5,0 cm
-	beton pilotov:	a = 9,0 cm

Jeklo

-	kabli za prednapenjanje:	jeklo kvalitete fsy/fsk = 167 / 186 kN/cm2 z deklarirano nizko relaksacijo pod 2.5 % pri 0,70 fsk po 1000 urah
-	jeklo za armiranje:	rebrasta armatura B 500 B - visoko duktilno jeklo

spremememba:	opis spremembe:	datum:	podpis:

investitor:

RS, Ministrstvo za infrastrukturo
Direkcija RS za infrastrukturo
Hajdrihova ulica 2a
1000 LJUBLJANA

lokacija:

Občina Dol pri Ljubljani
Most LJ0144 čez Kamniško Bistrico v Dolu
na G2-108/1181 v km 3,188

projektant:

SPIT
GRADBENI INŽENIRING d.o.o.
Vojkova cesta 19, Solkan
IDENT. ŠT.: IZS - 0893

objekt:

Most (LJ0144) čez Kamniško Bistrico v Dolu na G2-108/1181 v km 3,188

podizajalec:

opis risbe:

KARAKTERISTIČNI PREČNI PREREZ 1

	ime in priimek:	id. št. IZS	podpis:
Vodja projekta	mag. Miran Lozej univ. dipl. inž. grad.	G-0378	
Pooblaščeni inženir	mag. Miran Lozej univ. dipl. inž. grad.	G-0378	
Obdelal	Janez Furlan dipl. inž. grad.		
Avtor risbe:	SPIT d.o.o. Nova Gorica		

vrsta načrta: 2/1 - NAČRT GRADBENIH KONSTRUKCIJ - MOST

faza projekta: PZI	merilo: 1: 50	datum: marec 2024 dopolnitev nov. 2024	
št. projekta: 003-46/24	003-46/24-GK	šifra CC: 21410	
ident. št. risbe: 003-46/24-PZI-3		št. priloge: 3	

Št. odseka:	arhivska št.:	faza/objekt:	šifra risbe:	črtna koda:
1181	4050.00	004.2160	G.240	

furlanj: S:\02-TEKOČI PROJEKTI\2024-01-DRSI-PZI rehabilitacije mostu čez Kamniško Bistrico v Dolu\6-PZI po recenziji-v2\2.1-Načrt mostu\3-10_Most KB Dol-PREREZI-v22.dwg, 3_KPP1 23.01.2025 13:57