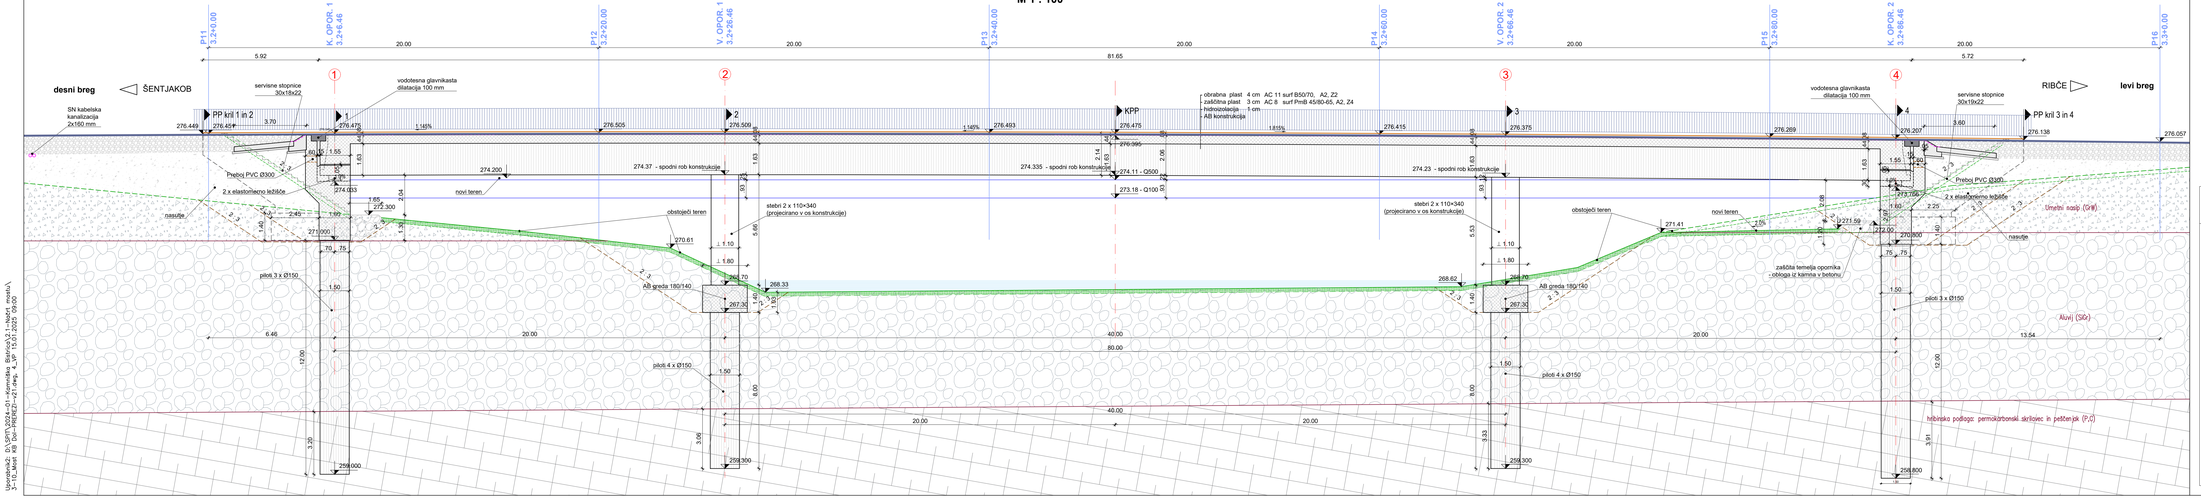
MOST ČEZ KAMNIŠKO BISTRICO
VZDOLŽNI PREREZ v osi KONTRUKCIJE
M 1 : 100


desni breg
ŠENTJAKOB
RIBČE
levi breg
P11 3.2+0.00
K. OPOR 1 3.2+46.46
P12 3.2+60.00
V. OPOR 1 3.2+86.46
P13 3.2+60.00
P14 3.2+60.00
V. OPOR 2 3.2+86.46
P15 3.2+60.00
K. OPOR 2 3.2+86.46
P16 3.3+0.00
SN kabelska kanalizacija 2x160 mm
servisne stopnice 30x18x22
vodotesna glavnikasta dilatacija 100 mm
obrabna plast 4 cm AC 11 surf B50/70, A2, Z2
zaščitna plast 3 cm AC 8 surf PmB 45/80-65, A2, Z4
hidroizolacija 1 cm
AB konstrukcija
PP kril 1 in 2
PP kril 3 in 4
KPP
Preboj PVC Ø300
2 x elastomerno ležišče
nasutje
novi teren
obstoječi teren
stebri 2 x 110×340 (projecirano v os konstrukcije)
AB greda 180/140
pilot 3 x Ø150
pilot 4 x Ø150
zaščita temelja opornika - obloga iz kamna v betonu
Umetni nasip (GrW)
Aluvij (SiKr)
hribinska podlaga: permokarbonski skrilavec in peščenjak (P,C)
274.37 - spodni rob konstrukcije
274.335 - spodni rob konstrukcije
274.23 - spodni rob konstrukcije
274.11 - Q500
273.18 - Q100
276.475
276.493
276.415
276.375
276.269
276.207
276.138
276.057
276.449
276.505
276.509
276.995
271.000
274.033
277.300
274.200
270.61
271.41
271.59
272.00
270.800
273.266
268.70
268.33
268.62
268.79
267.30
267.30
259.000
259.300
259.300
256.800
5.92
20.00
20.00
81.65
20.00
20.00
5.72
6.46
20.00
40.00
80.00
40.00
20.00
20.00
13.54
12.00
8.00
3.20
3.65
3.33
3.91
1.65%
1.49%
1.49%
1.85%
1.55%
3.70
3.60
2.20
1.50
1.10
1.80
1.63
2.04
2.40
1.65
1.55
2.14
2.06
2.63
2.83
2.78
2.22
2.00
1.40
5.60
5.53
5.30
5.83
5.33
2.00
2.00
2.00