
MOST ČEZ KAMNIŠKO BISTRICO

PREČNI PREREZ 1 - kranji opornik v osi 1

M 1 : 50

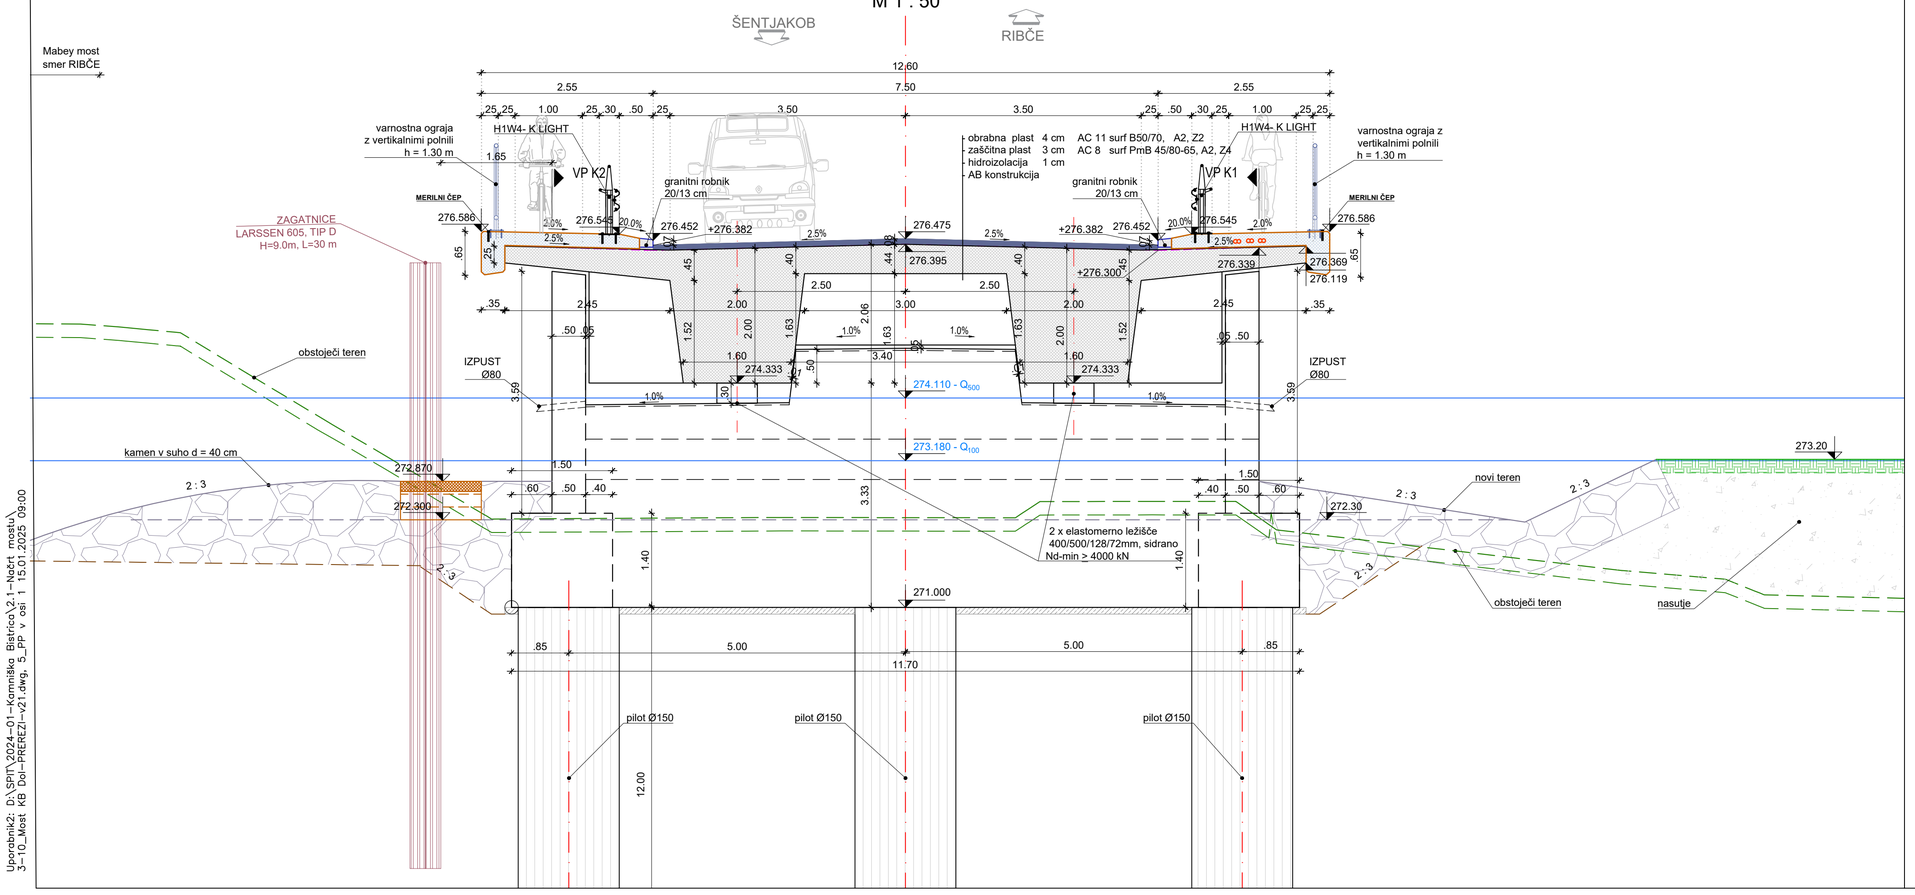

Uporabnik: D:\SPIT\2024-01-Kamniška Bistrica\2.1-Načrt mostu\3-10_Most KB Dol-PREREZI-v2.1.dwg, S_PP v osi 1 15.01.2025 09:00

Materiali

Betoni:

- beton hodnikov in robnih vencev: C30/37, XC4, XD3, XF4, PV-II, Dmax 16 mm, VB3
- beton prekladne konstrukcije: C35/45, XC2, XD1, XF3, PV-II, Dmax 32 mm, VB3
- beton stebrov: C35/45, XC2, XD1, XF3, PV-II, Dmax 32 mm, VB3
- beton krajnih opornikov s krili: C30/37, XC2, XD1, XF3, PV-II, Dmax 32 mm, VB3
- beton temeljnih in pilotnih blazin: C30/37, XC2, PV-II, Dmax 32 mm, VB0,
- prehodne plošče: C25/30, XC2, PV-II, Dmax 32 mm, VB0
- beton pilotov: C25/30, XC2, PV-I, Dmax 32 mm, VB0
- podložni beton: C12/15

Zaščitne plasti armature:

- beton hodnikov in robnih vencev: a = 4,5 cm in 3,5 cm (spodaj)
- beton prekladne konstrukcije: a = 4,5 cm
- beton stebrov: a = 4,5 cm
- beton krajnih opornikov s krili: a = 5,0 cm
- beton temeljnih in pilotnih blazin, prehodnih plošč: a = 5,0 cm
- beton pilotov: a = 9,0 cm

Jeklo

- kabli za prednapenjanje: jeklo kvalitete fsy/fsk = 167 / 186 kN/cm2 z deklarirano nizko relaksacijo pod 2.5 % pri 0,70 fsk po 1000 urah
- jeklo za armiranje: rebrasta armatura B 500 B - visoko duktilno jeklo

spremememba:	opis spremembe:	datum:	podpis:

investitor:	RS, Ministrstvo za infrastrukturo Direkcija RS za infrastrukturo Hajdrihova ulica 2a 1000 LJUBLJANA			lokacija:	Občina Dol pri Ljubljani Most LJ0144 čez Kamniško Bistrico v Dolu na G2-108/1181 v km 3,188
projektant:	SPIT GRADBENI INŽENIRING d.o.o. Vojkova cesta 19, Solkan IDENT. ŠT.: IZS - 0893			objekt:	Most (LJ0144) čez Kamniško Bistrico v Dolu na G2-108/1181 v km 3,188
podizajalec:				opis risbe:	PREČNI PREREZ KRAJNEGA OPORNIKA v osi 1
	ime in priimek:	id. št. IZS	podpis:	vrsta načrta:	
Vodja projekta	mag. Miran Lozej univ. dipl. inž. grad.	G-0378		2/1 - NAČRT GRADBENIH KONSTRUKCIJ - MOST	
Pooblaščeni inženir	mag. Miran Lozej univ. dipl. inž. grad.	G-0378		faza projekta: PZI	merilo: 1: 50	datum: marec 2024 dopolnitev nov. 2024
Obdelal	Janez Furlan dipl. inž. grad.			št. projekta: 003-46/24	003-46/24-GK	šifra CC: 21410
Avtor risbe:	SPIT d.o.o. Nova Gorica			ident. št. risbe: 003-46/24-GK-5		št. priloge: 5
Št. odseka: 1181	arhivska št.: 4050.00	faza/objekt: 004.2160		šifra risbe: G.240	črtna koda:	