
MOST ČEZ KAMNIŠKO BISTRICO

PREČNI PREREZ 2 - vmesni opornik v osi 2

M 1 : 50

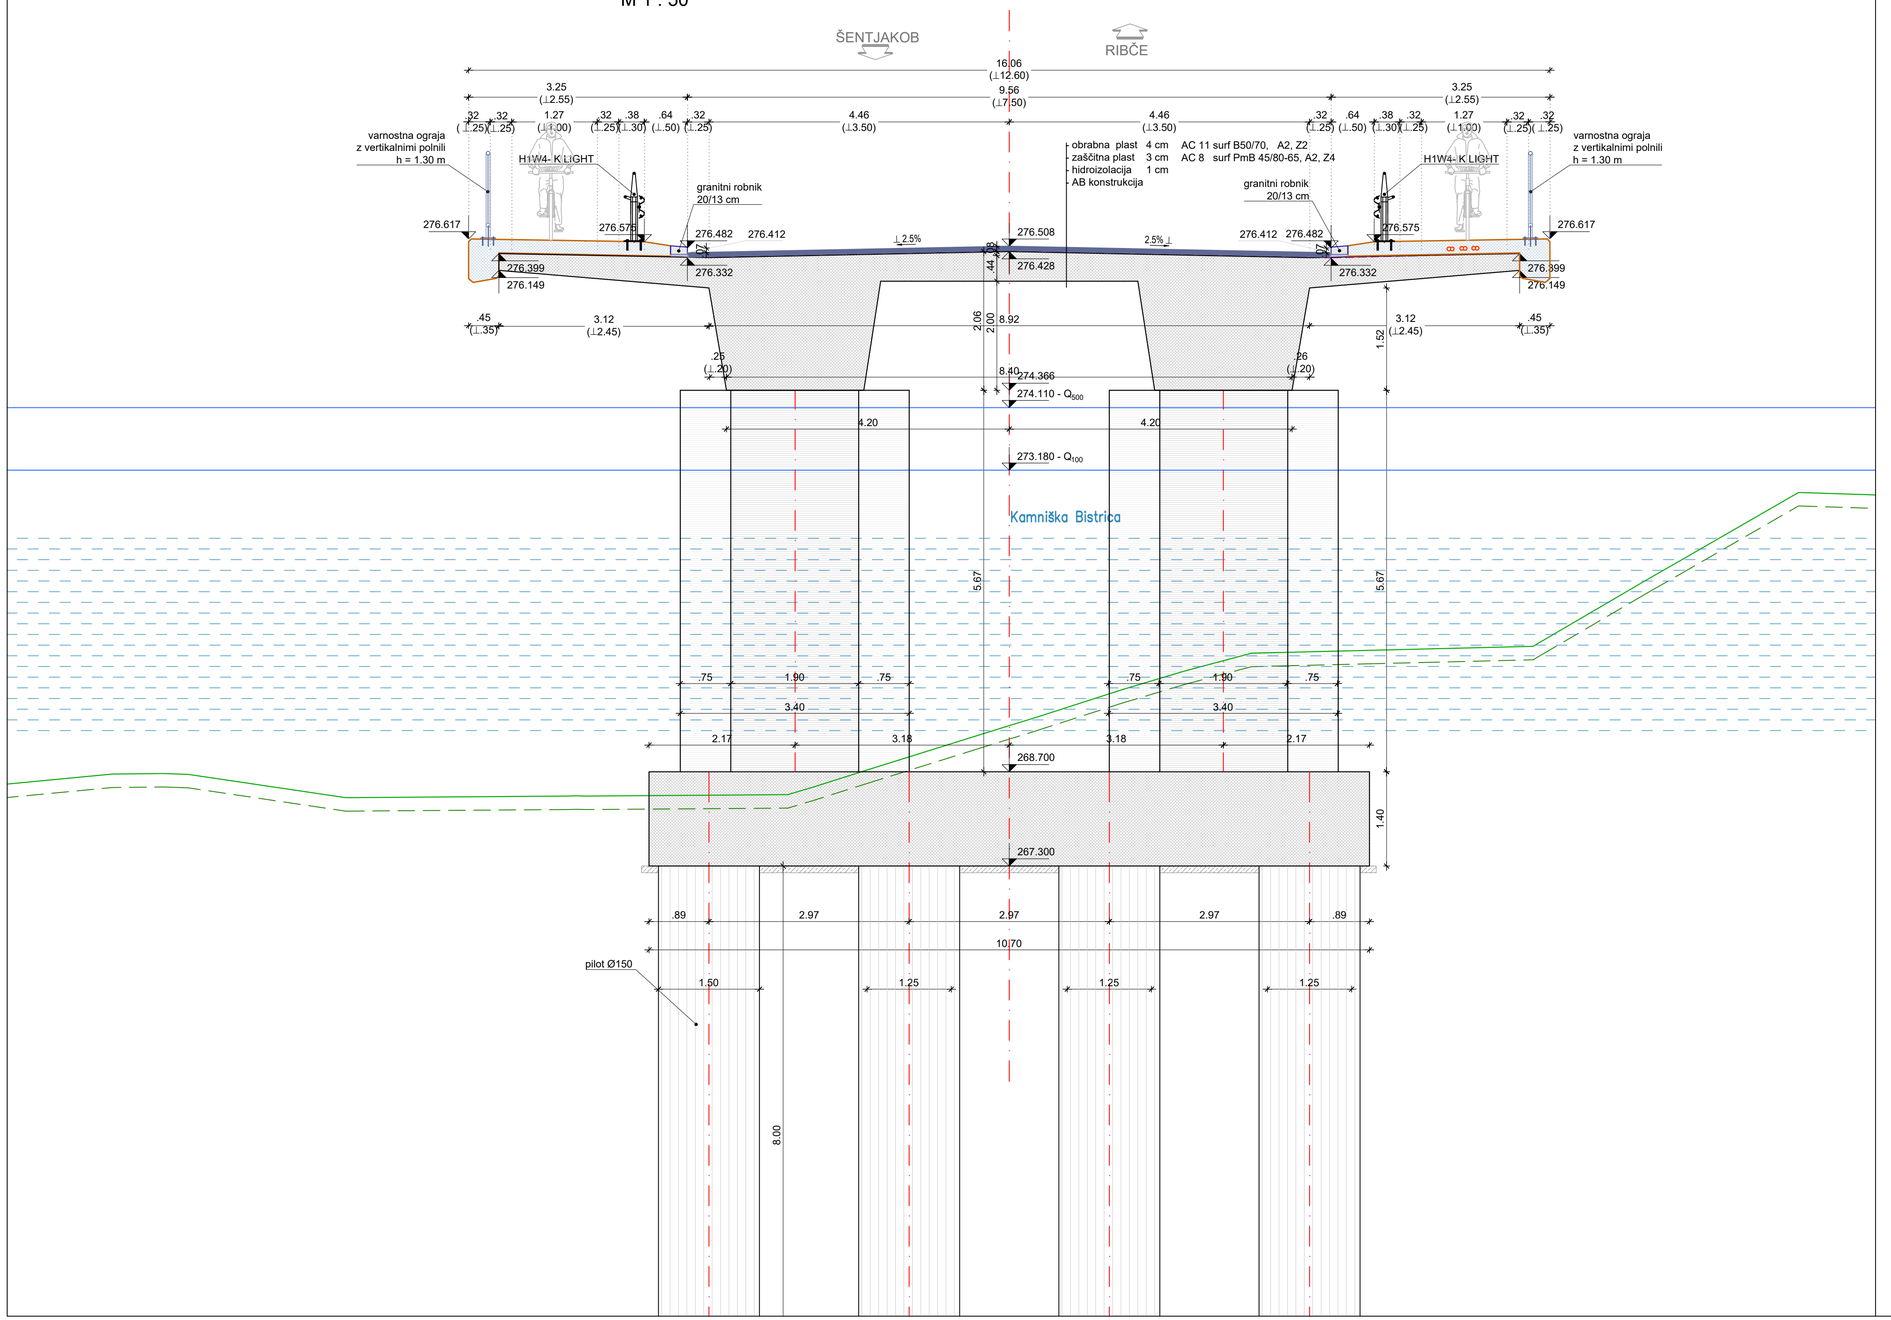

Materiali

Betoni:

- beton hodnikov in robnih vencev: C30/37, XC4, XD3, XF4, PV-II, Dmax 16 mm, VB3
- beton prekladne konstrukcije: C35/45, XC2, XD1, XF3, PV-II, Dmax 32 mm, VB3
- beton stebrov: C35/45, XC2, XD1, XF3, PV-II, Dmax 32 mm, VB3
- beton krajnih opornikov s krili: C30/37, XC2, XD1, XF3, PV-II, Dmax 32 mm, VB3
- beton temeljnih in pilotnih blazin: C30/37, XC2, PV-II, Dmax 32 mm, VB0,
- prehodne plošče: C25/30, XC2, PV-II, Dmax 32 mm, VB0
- beton pilotov: C25/30, XC2, PV-I, Dmax 32 mm, VB0
- podložni beton: C12/15

Zaščitne plasti armature:

- beton hodnikov in robnih vencev: a = 4,5 cm in 3,5 cm (spodaj)
- beton prekladne konstrukcije: a = 4,5 cm
- beton stebrov: a = 4,5 cm
- beton krajnih opornikov s krili: a = 5,0 cm
- beton temeljnih in pilotnih blazin, prehodnih plošč: a = 5,0 cm
- beton pilotov: a = 9,0 cm

Jeklo

- kabli za prednapenjanje: jeklo kvalitete fsy/fsk = 167 / 186 kN/cm2 z deklarirano nizko relaksacijo pod 2.5 % pri 0,70 fsk po 1000 urah
- jeklo za armiranje: rebrasta armatura B 500 B - visoko duktilno jeklo

spremememba:	opis spremembe:	datum:	podpis:

investitor:
RS, Ministrstvo za infrastrukturo
Direkcija RS za infrastrukturo
Hajdrihova ulica 2a
1000 LJUBLJANA

lokacija:
Občina Dol pri Ljubljani
Most LJ0144 čez Kamniško Bistrico v Dolu
na G2-108/1181 v km 3,188

projektant:
SPIT
GRADBENI INŽENIRING d.o.o.
Vojkova cesta 19, Solkan
IDENT. ŠT.: IZS - 0893

objekt:
Most (LJ0144) čez Kamniško Bistrico v Dolu na G2-108/1181 v km 3,188

podizajalec:

opis risbe:
PREČNI PREREZ VMESNEGA OPORNIKA v osi 2

	ime in priimek:	id. št. IZS	podpis:
Vodja projekta	mag. Miran Lozej univ. dipl. inž. grad.	G-0378	
Pooblaščeni inženir	mag. Miran Lozej univ. dipl. inž. grad.	G-0378	
Obdelal	Janez Furlan dipl. inž. grad.		
Avtor risbe:	SPIT d.o.o. Nova Gorica		

vrsta načrta: 2/1 - NAČRT GRADBENIH KONSTRUKCIJ - MOST

faza projekta:	merilo:	datum:
PZI	1: 50	marec 2024 dopolnitev nov. 2024

št. projekta:		šifra CC:
003-46/24	003-46/24-GK	21410

ident. št. risbe: 003-46/24-GK-6
št. priloge: 6

Št. odseka:	arhivska št.:	faza/objekt:	šifra risbe:	črtna koda:
1181	4050.00	004.2160	G.240	

Sopuntači: S:\02-TEKOČI PROJEKTI\2024-01-DRSI-PZI rehabilitacije mostu čez Kamniško Bistrico v Dolu\6-PZI po recenziji-v2\2.1-Načrt mostu\3-10_Most KB Dol-PREREZI-v20.dwg, 6_PP v osi 2 20.12.2024 15:43