
MOST ČEZ KAMNIŠKO BISTRICO

PREČNI PREREZ 4 - kranji opornik v osi 4

M 1 : 50

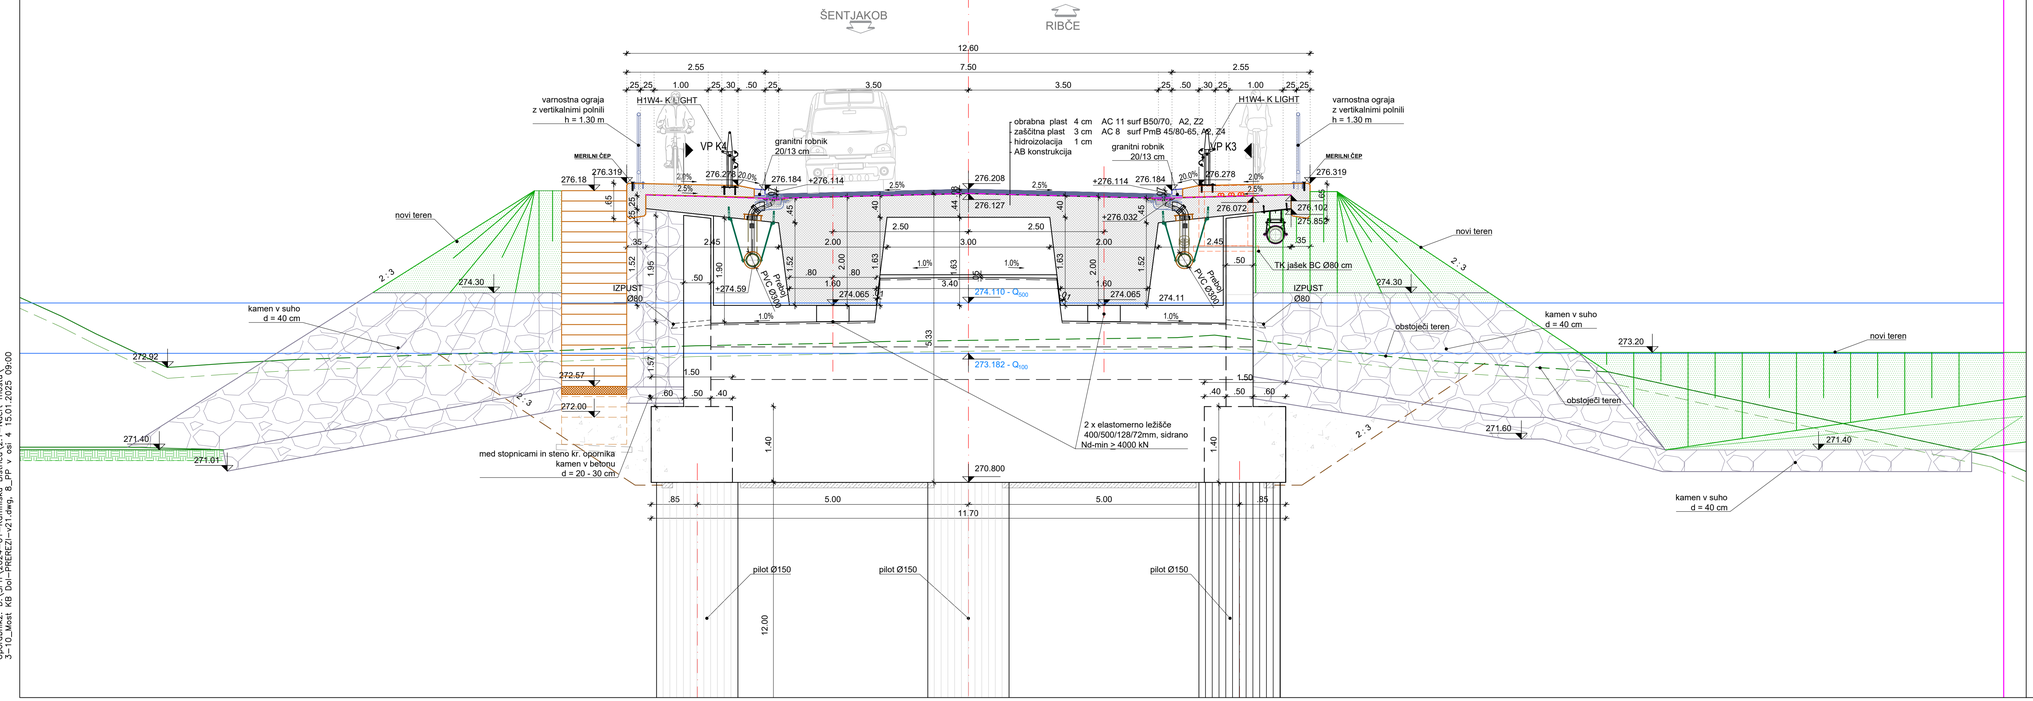

Uporabnik2: D:\SPIT\2024-01-Kamniška Bistrica\2.1-Načrt mostu\3-10_Most KB Dol-PREREZ4-v2.dwg, 8_JP v osi 4 15.01.2025 09:00

Materiali

Betoni:

-	beton hodnikov in robnih vencev:	C30/37, XC4, XD3, XF4, PV-II, Dmax 16 mm, VB3
-	beton prekladne konstrukcije:	C35/45, XC2, XD1, XF3, PV-II, Dmax 32 mm, VB3
-	beton stebrov:	C35/45, XC2, XD1, XF3, PV-II, Dmax 32 mm, VB3
-	beton krajnih opornikov s krili:	C30/37, XC2, XD1, XF3, PV-II, Dmax 32 mm, VB3
-	beton temeljnih in pilotnih blazin:	C30/37, XC2, PV-II, Dmax 32 mm, VB0,
-	prehodne plošče:	C25/30, XC2, PV-II, Dmax 32 mm, VB0
-	beton pilotov:	C25/30, XC2, PV-I, Dmax 32 mm, VB0
-	podložni beton:	C12/15

Zaščitne plasti armature:

-	beton hodnikov in robnih vencev	a = 4,5 cm in 3,5 cm (spodaj)
-	beton prekladne konstrukcije:	a = 4,5 cm
-	beton stebrov:	a = 4,5 cm
-	beton krajnih opornikov s krili:	a = 5,0 cm
-	beton temeljnih in pilotnih blazin, prehodnih plošč:	a = 5,0 cm
-	beton pilotov:	a = 9,0 cm

Jeklo

-	kabli za prednapenjanje:	jeklo kvalitete fsy/fsk = 167 / 186 kN/cm2 z deklarirano nizko relaksacijo pod 2.5 % pri 0,70 fsk po 1000 urah
-	jeklo za armiranje:	rebrasta armatura B 500 B - visoko duktilno jeklo

spremenba:	opis spremembe:	datum:	podpis:

investitor:
RS, Ministrstvo za infrastrukturo
Direkcija RS za infrastrukturo
Hajdrihova ulica 2a
1000 LJUBLJANA

lokacija:
Občina Dol pri Ljubljani
Most LJ0144 čez Kamniško Bistrico v Dolu
na G2-108/1181 v km 3,188

projektant:
SPIT
GRADBENI INŽENIRING d.o.o.
Vojkova cesta 19, Solkan
IDENT. ŠT.: IZS - 0893

objekt:
Most (LJ0144) čez Kamniško Bistrico v Dolu na G2-108/1181 v km 3,188

podizajalec:

opis risbe:
PREČNI PREREZ KRAJNEGA OPORNIKA v osi 4

	ime in priimek:	id. št. IZS	podpis:	vrsta načrta:		
Vodja projekta	mag. Miran Lozej univ. dipl. inž. grad.	G-0378		2/1 - NAČRT GRADBENIH KONSTRUKCIJ - MOST		
Pooblaščeni inženir	mag. Miran Lozej univ. dipl. inž. grad.	G-0378		faza projekta: PZI	merilo: 1: 50	datum: marec 2024 dopolnitev nov. 2024
Obdelal	Janez Furlan dipl. inž. grad.			št. projekta: 003-46/24	003-46/24-GK	šifra CC: 21410
Avtor risbe:	SPIT d.o.o. Nova Gorica			ident. št. risbe: 003-46/24-GK-8		št. priloge: 8
Št. odseka: 1181	arhivska št.: 4050.00	faza/objekt: 004.2160		šifra risbe: G.240	črtna koda:	