
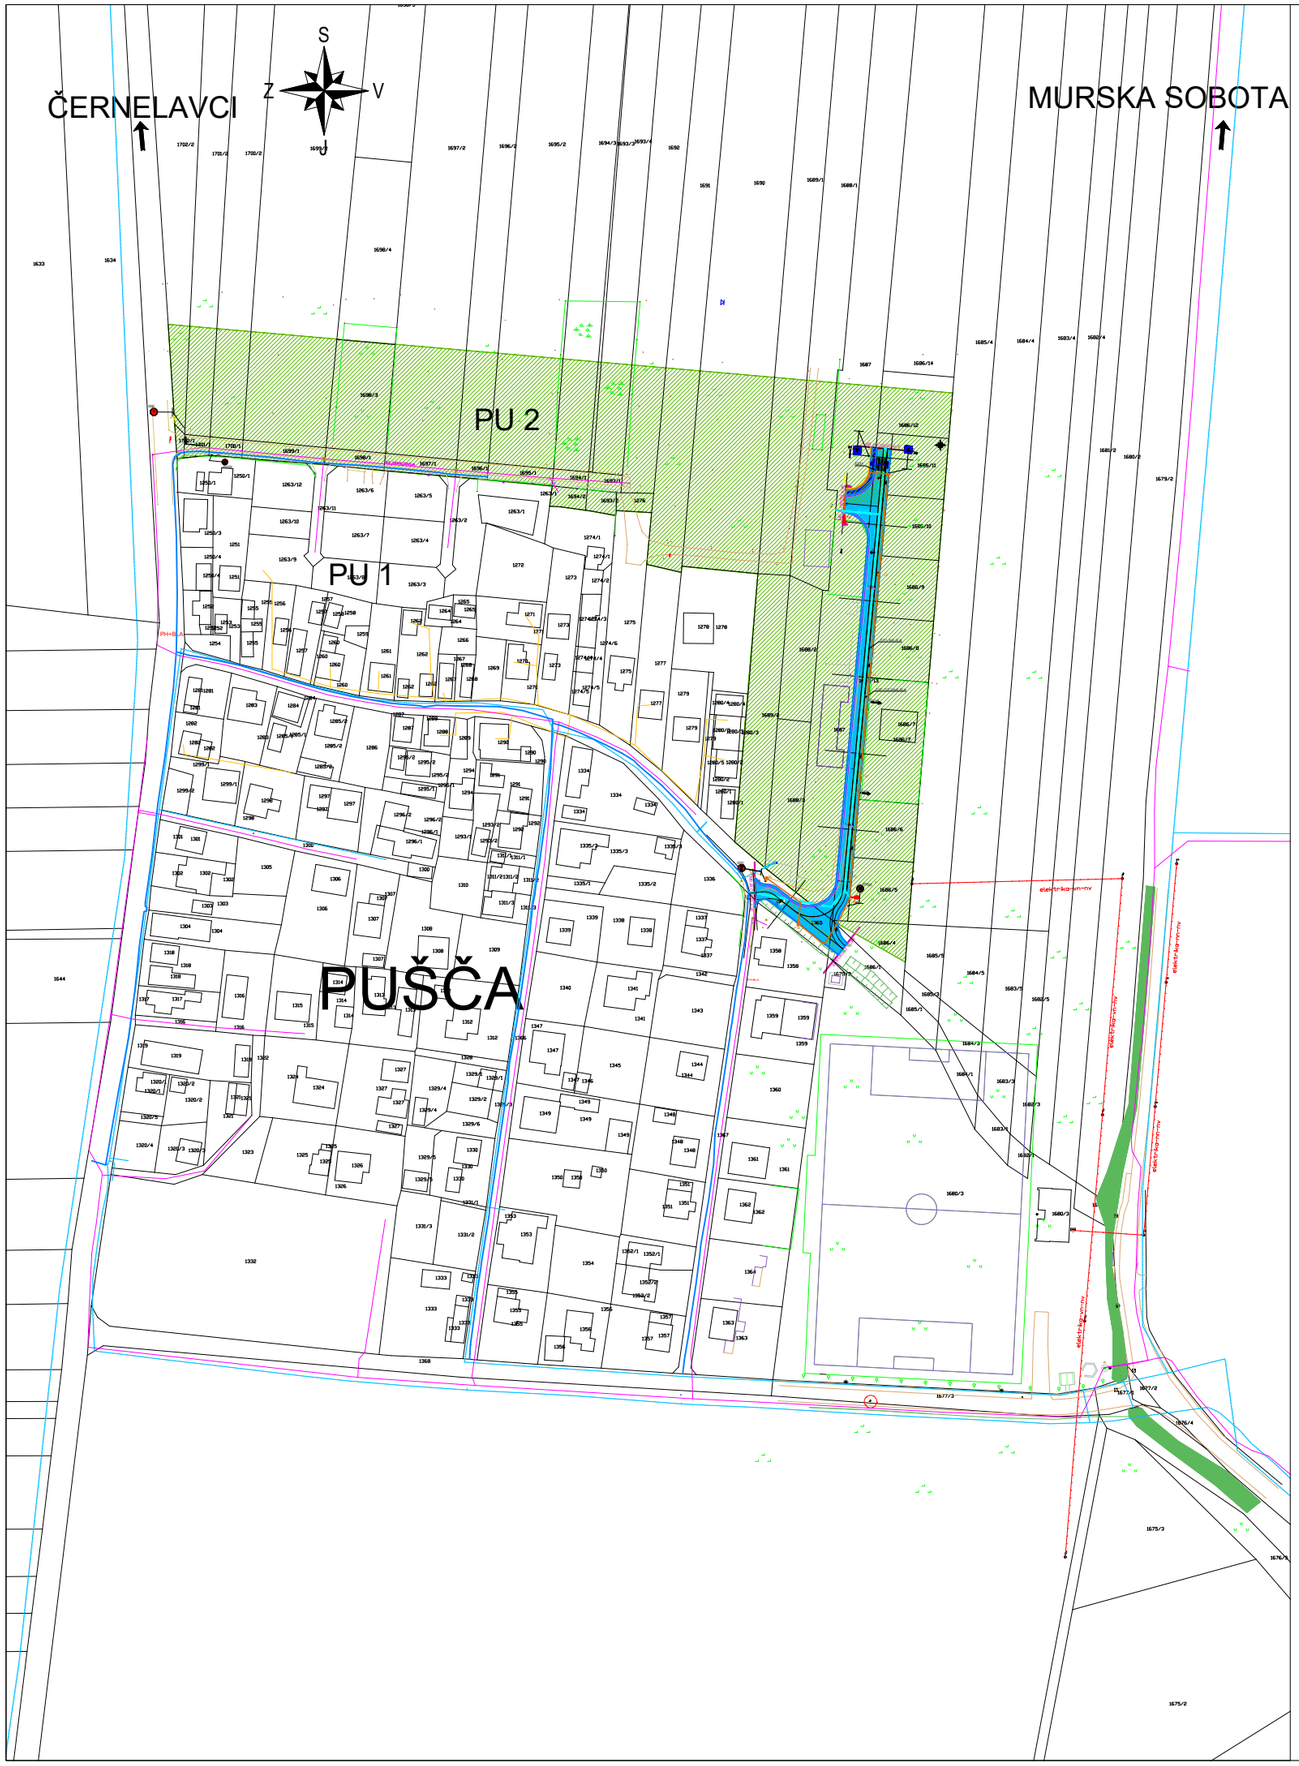


Legenda:

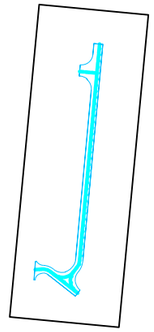

LEGENDA:

...OBMOČJE PREDVIDE POZIDAVE PU2 (namenska raba SS)

...PREDVIDENA KOMUNALNA UREDITEV (Cesta s javnimi komunalnimi vodi)

...OBMOČJE OBSTOJEČE POZIDAVE PU1 (namenska raba SS)

projektant:

ATRIJ
Gradbeni inženiring d.o.o.
Gajska ulica 39, 9233 Odranci

investitor:	**Mestna občina MURSKA SOBOTA** **Kardoševa ulica 2,** **9000 Murska Sobota**
objekt:	**IZDELAVA PROJEKTNE DOKUMENTACIJE ZA >KOMUNALNO UREJANJE NOVEGA STANOVANJSKEGA OBMOČJA NA PUŠČI< - (Faza I)**
vrsta gradnje:	**Novogradnja - novozgrajeni objekt**
mesto gradnje:	**k.o. Černelavci**
številka projekta:	**21055**
vrsta projekta:	**DGD**
vodja projekta:	**Nina KOLARIČ TIBAUT, univ.dipl.inž.grad., mag.inž.arh., IZS G-4210**
pooblaščeni inženir:	**Nina KOLARIČ TIBAUT, univ.dipl.inž.grad., mag.inž.arh., IZS G-4210**
sodelavec::	**Dominik VIRAG inž.grad.**
merilo: **M 1:2000**	datum izdelave: **december 2024**

PREGLEDNA SITUACIJA

risba št.: **1.1**