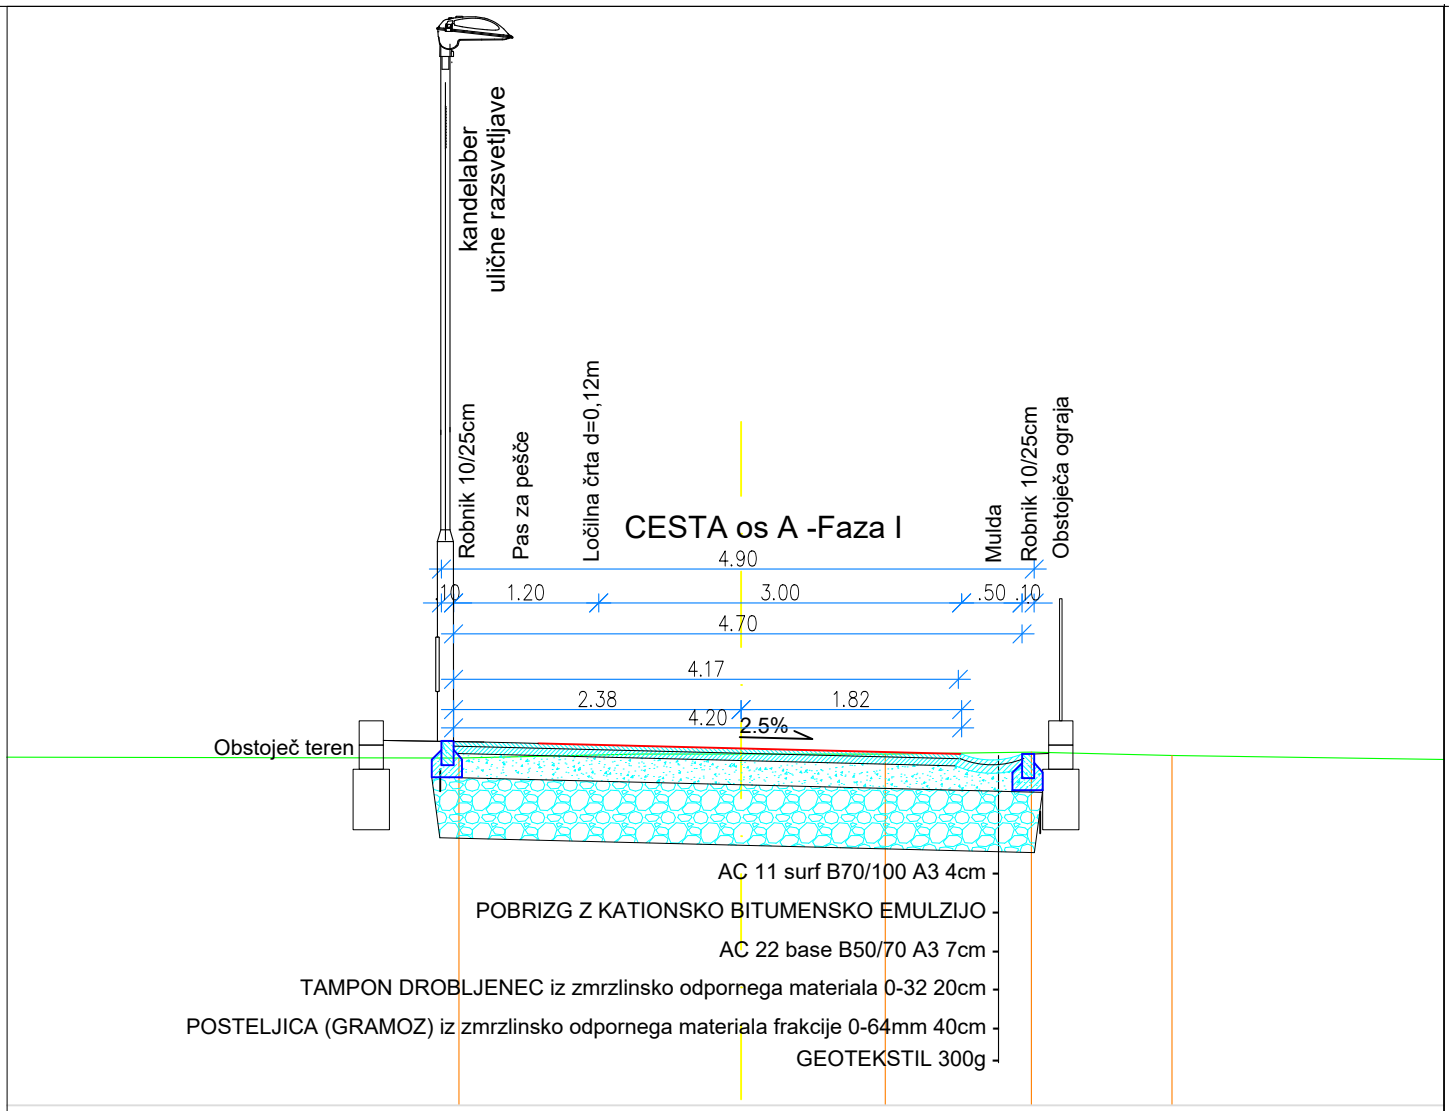


KARAKTERISTIČNI PREČNI PROFIL KPP3

projektant:

ATRIJ
Gradbeni inženiring d.o.o.
Gajska ulica 39, 9233 Odranci

investitor:	**Mestna občina MURSKA SOBOTA Kardoševa ulica 2, 9000 Murska Sobota**
objekt:	**IZDELAVA PROJEKTNE DOKUMENTACIJE ZA >KOMUNALNO UREJANJE NOVEGA STANOVANJSKEGA OBMOČJA NA PUŠČI< - (Faza I)**
vrsta gradnje:	**Novogradnja - novozgrajeni objekt**
mesto gradnje:	**k.o. Černelavci**
številka projekta:	**21055**
vrsta projekta:	**DGD**
vodja projekta:	**Nina KOLARIČ TIBAUT, univ.dipl.inž.grad., mag.inž.arh., IZS G-4210**
pooblaščeni inženir:	**Nina KOLARIČ TIBAUT, univ.dipl.inž.grad., mag.inž.arh., IZS G-4210**
izdelal:	**Dominik VIRAG inž.grad.**
merilo: **M 1:50**	datum izdelave: **december 2024**

KARAKTERISTIČNI PREČNI PROFIL

risba št.: **1.5**