
A4x3: 297x630
A: 0.187 m²

23.06.2023
15088_TrnovoObSoci_PZI_Pregledna_sit_1.dwg



N
W E
S

M 1:200 000

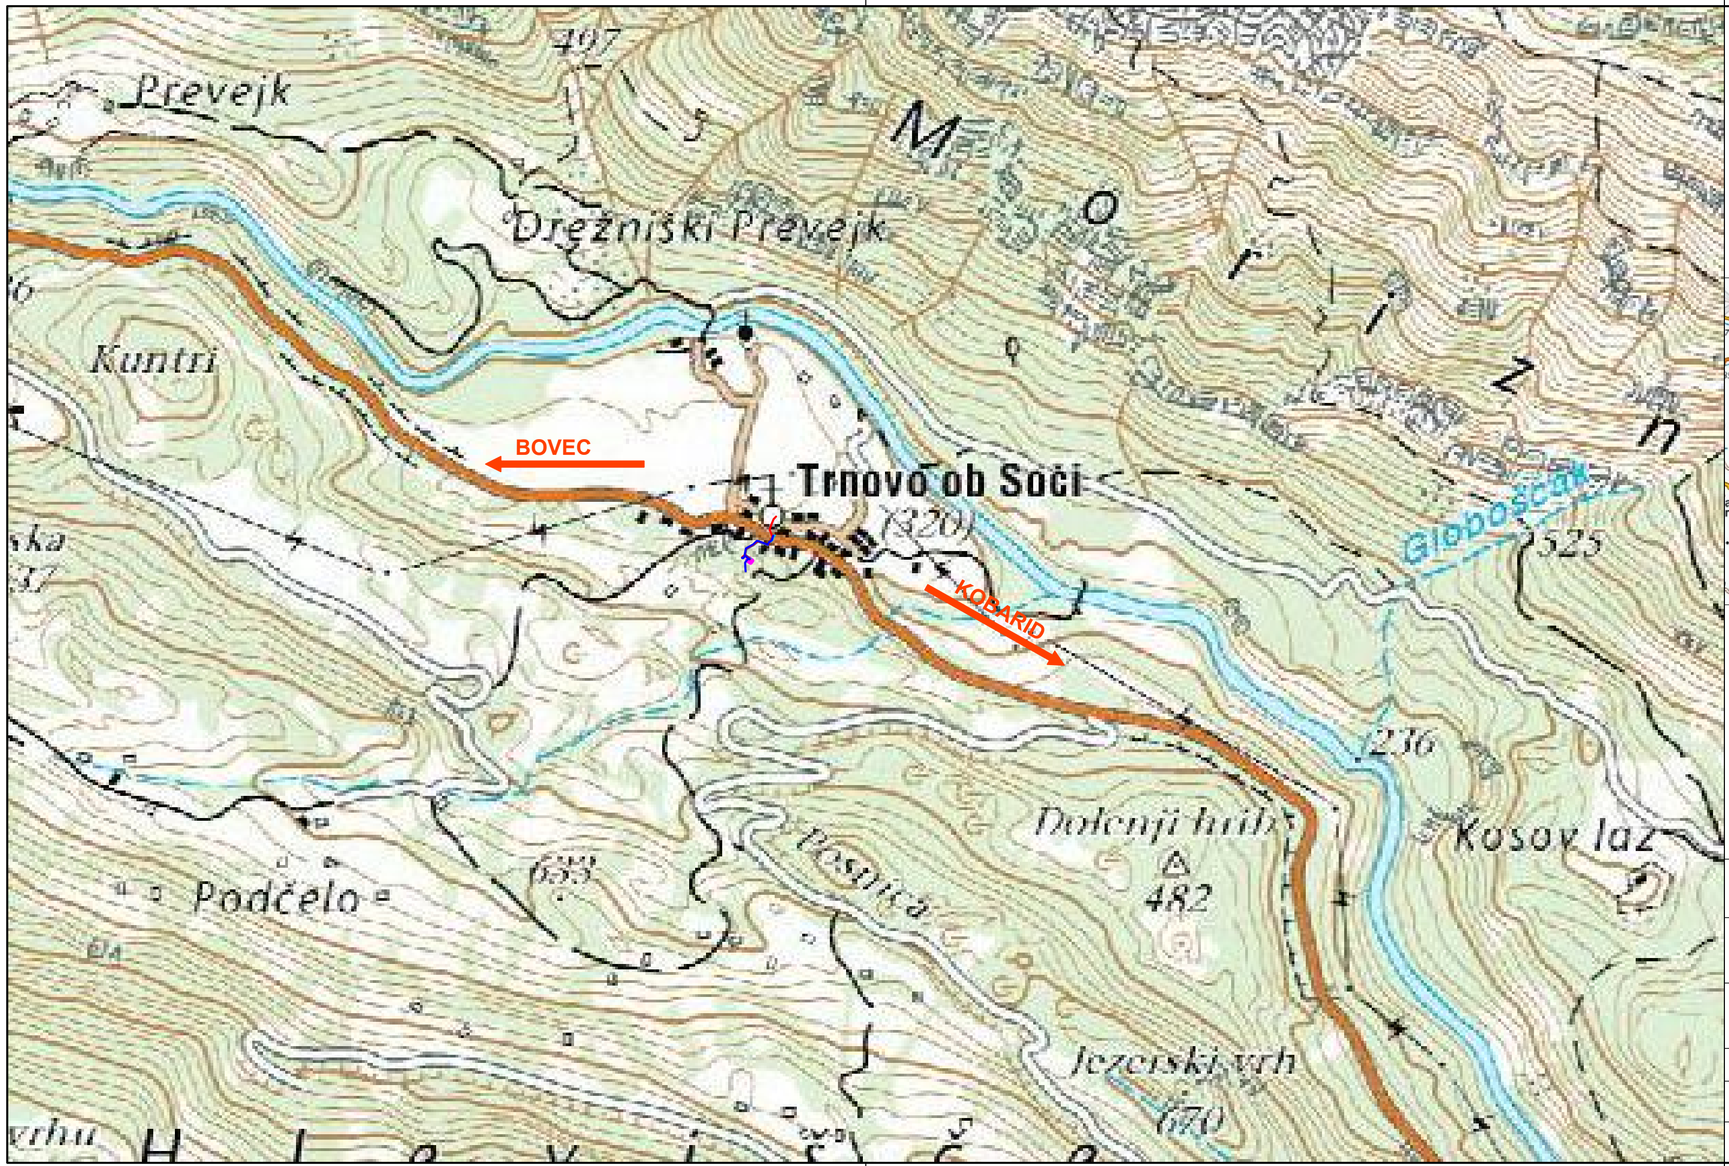

LEGENDA:

PREDVIDENO

- METEORNA KANALIZACIJA
- VODOVOD
- NN PRIKLJUČEK

Projektant:

PROJEKT d.d.
NOVA GORICA

Investitor: **OBČINA KOBARID** **Trg svobode 2, 5222 Kobarid**			Tehnični prikaz: **SITUACIJE** **PREGLEDNA SITUACIJA** Merilo: 1:10 00		
Naziv gradnje: **Vodovodno in kanalizacijsko omrežje naselja Trnovo ob Soči - 1. faza**			Vodja projekta: Damir Turk, dipl.inž.grad.		Id. št. : IZS G-4648
			Pooblaščeni inženir: Damir Turk, dipl.inž.grad.		Id. št. : IZS G-4648
Strokovno področje načrta: **0/2 -VODILNI NAČRT - NAČRT S PODROČJA GRADBENIŠTVA - VODOVOD IN KANALIZACIJA**			Sodelavci: Barbara Dominović, mag.inž.ok.grad.		Id. št. : IZS G-4819
Vrsta dokumentacije: **PZI**	Številka načrta: 15088_0/2	Številka projekta: 15088	Datum: november 2022		Številka lista: 1.0
Spremembe:					