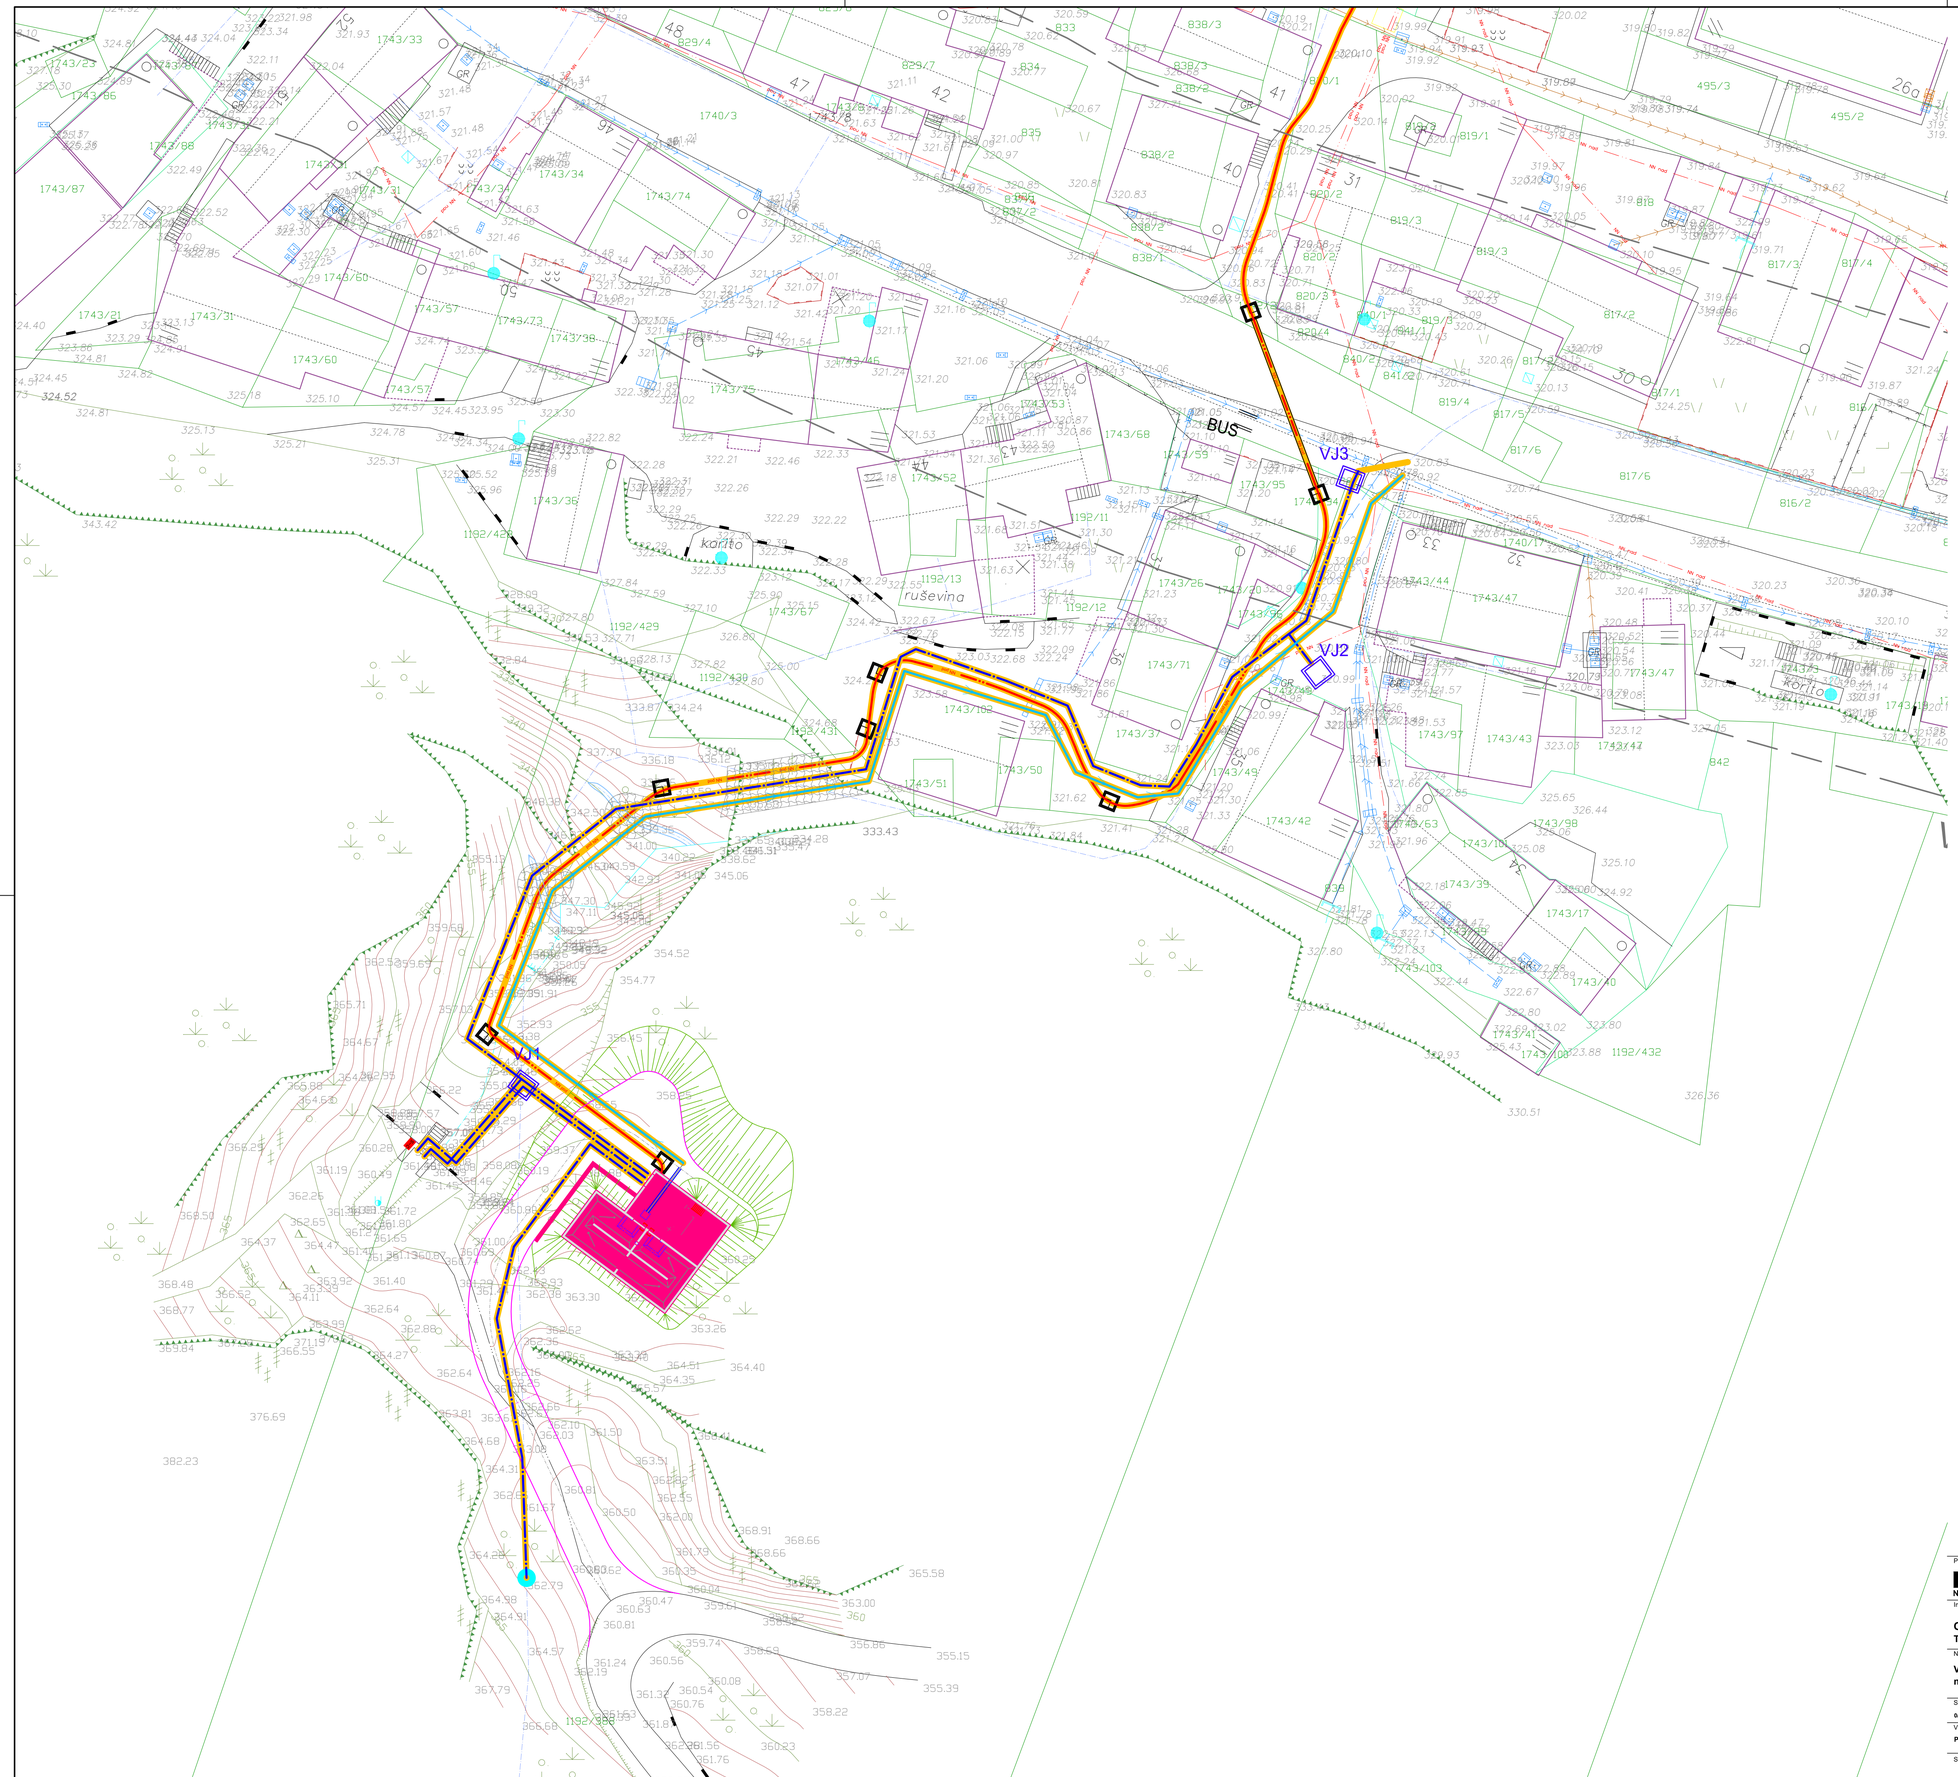
A1: 594x841
A: 0.5 m²
23.06.2023
15088_TrnovoObSoci_PZI_0/01_16.dwg


BUS
VJ3
VJ2
kanalizacijski jašek
ruševina
kanalizacijski jašek
ruševina
kanalizacijski jašek
kanalizacijski jašek
kanalizacijski jašek