
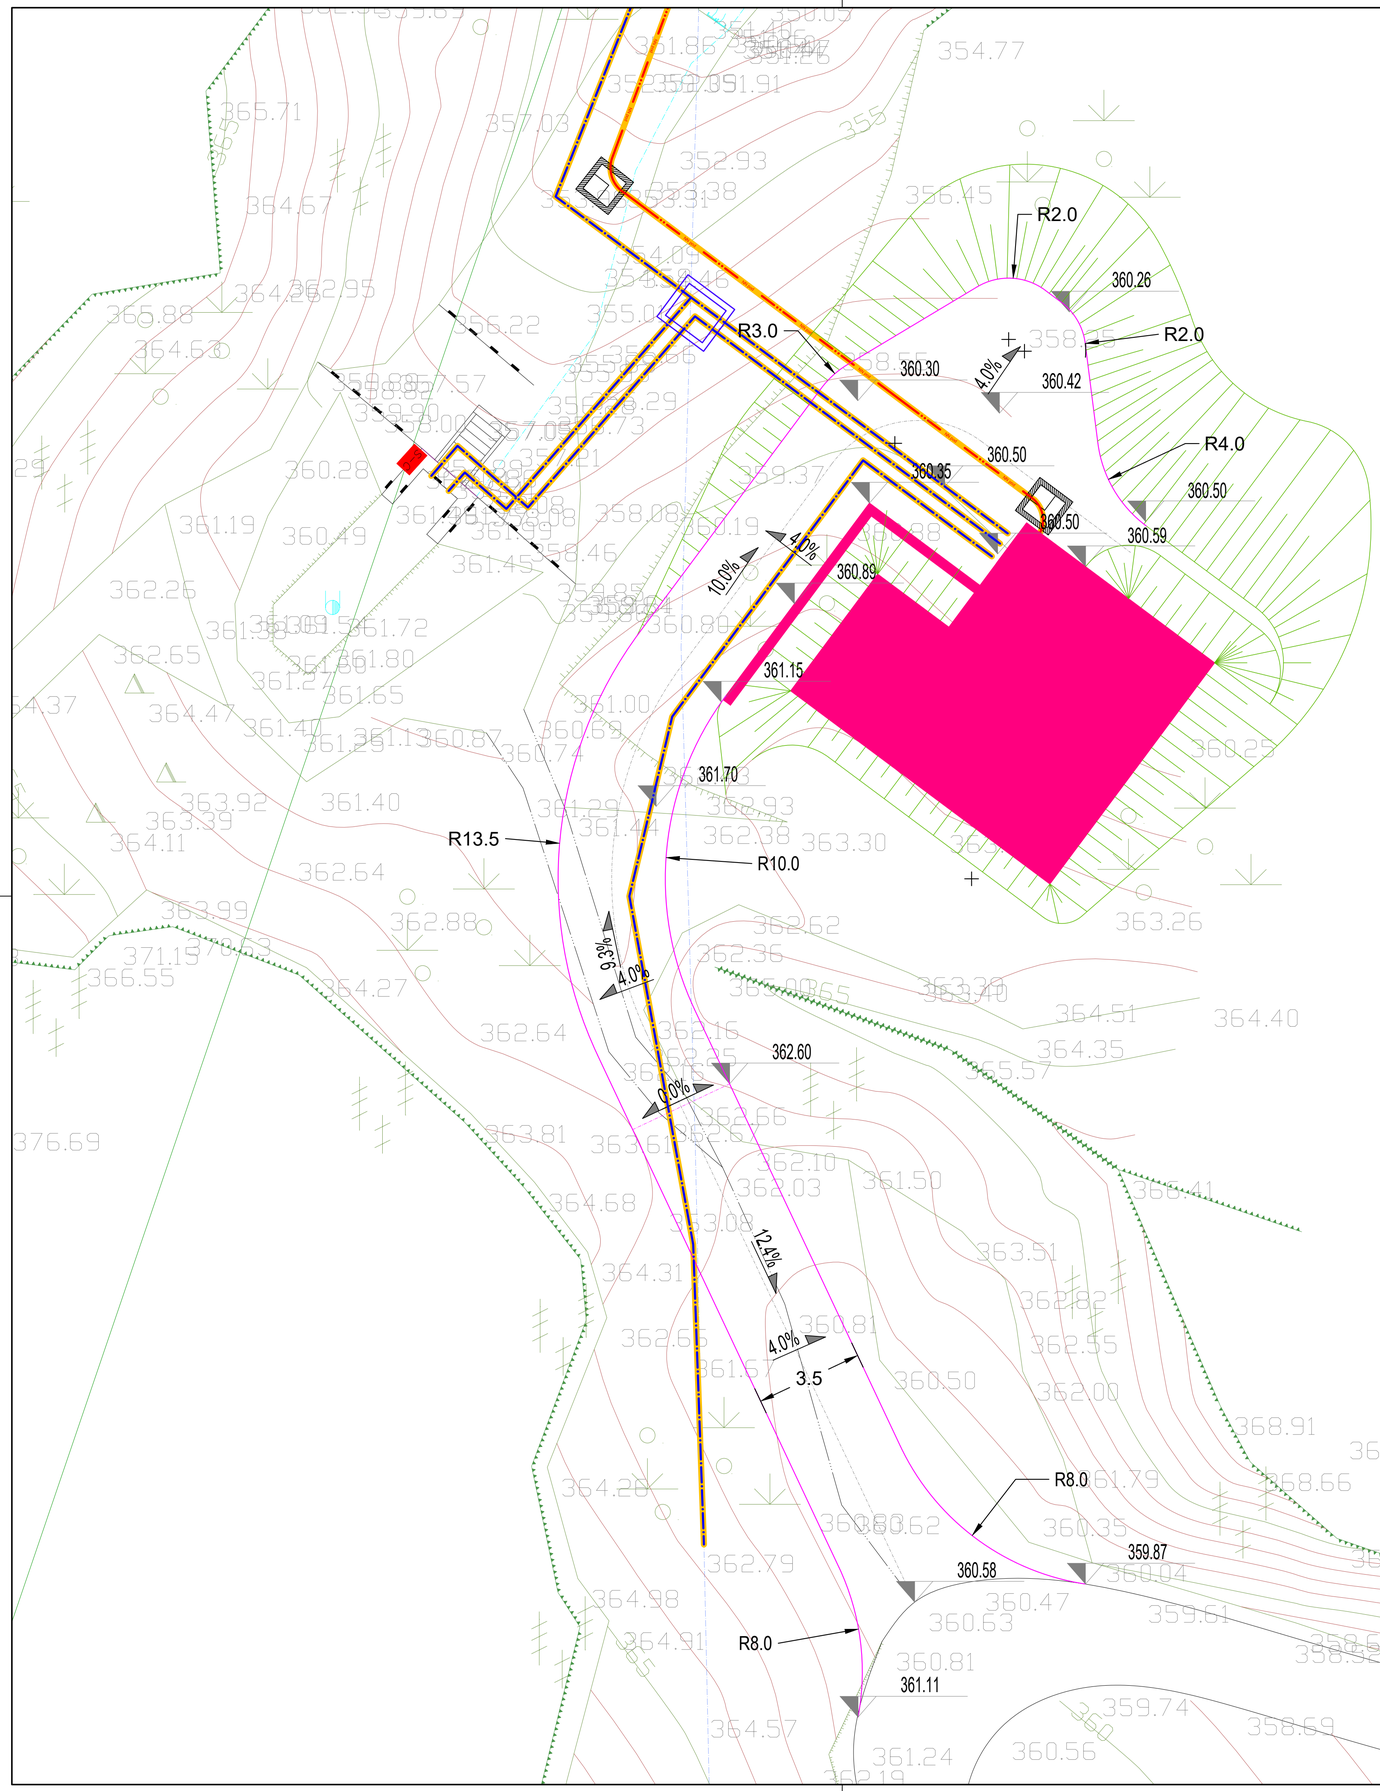



| IME ZNAKA | LIKOVI ZNAKA | IME ZNAKA | LIKOVI ZNAKA | IME ZNAKA | LIKOVI ZNAKA |
|---|---|---|---|---|---|
| JAŠEK JP OMREŽJE | | JAVNI IZTOK VODE KPVL VODNJAK | | CESTA | |
| JAŠEK JP PRAVOKOTNI | | VODOTOK | | DETAIL | |
| SVETILKA NA DROGU | | | | OBJEKT | |
| SVETILKA DEKORATIVNA | | SADOVNJAK | | PLASTNICE P | |
| ZIDANJAK | | NJIVA, VRT | | PLASTNICE G | |
| OPOZORILNA TABLA | | GRMOVJE | | TEKST | TEKST |
| MTLNOST ZAPIRAČ | | ZELENICA | | VRANO | TK nad |
| PLINSKA DROGOVI | | LISTNATI IGLAV. | | NAPOD | TK pod |
| DROG VK VOD | | GLASTI GOZD | | VRANO | VK nad |
| DROG VK VOD | | MEŠAN GOZD | | VAPOD | VK pod |
| ELEK.TRŽNI JAŠEK PRAVOKOTNI | | MEŠAN GOZD | | JRNAD | JR nad |
| ELEKTRIČNI JAŠEK DROGOVI | | MEŠVO - IGLASTO | | JRPOD | JR pod |
| ZIDANJA OGRADA | | MEŠVO - LISTNATO | | PTT nad | TK nad |
| ELEKTRIČNA OMARICA | | LOČJE | | PTT pod | TK pod |
| JAŠEK PLINSKE POSTAJE NA VOD | | | | KTV nad | TK nad |
| TRANSFORMATOR NA DROGU | | STANOVANJSKA STAVBA | | KTV pod | TK pod |
| MANJŠA TRANSF POSTAJA | | POSLOVNA STAVBA | | PLINOVOD | |
| TELEFONSKI DROG | | JAVNA, SLOVANA, GARAŽA, GARAŽA | | TOPLOVOD | |
| TELEFONSKI JAŠEK DROGOVI | | CERKEV | | FEKALNA KANALIZACIJA | |
| TELEFONSKI JAŠEK PRAVOKOTNI | | PREDOR, KRITNJOU | | METEORNA KANALIZACIJA | |
| PLINSKA OMARICA | | ZIDANA, G. STAVBA, GARAŽA | | BRIŽINA | |
| TEL OMARICA | | GREZNICA | | SKALNATI ROB | |
| KANALSKI JAŠEK DROGOVI | | CISTERNA | | CPOPM. ZID | |
| KANALSKI JAŠEK PRAVOKOTEN | | ARKADNI ZIDJOM | | ZIDANA ZIDAJA | |
| KOMUNALNI JAŠEK DROGOVI | | NEDOKONČNA VISOKA NIZ. STAVBA | | ŽIVA MEJA | |
| KOMUNALNI JAŠEK PRAVOKOTEN | | SVETLOBNI JAŠEK | MR | ZIDAJA ŽIVOJKA | |
| POŽARNI JAŠEK DROGOVI | | KAPELICA | | OBMOČJE KOMASACIJE | |
| POŽARNA HIDRANT PRAVOKOTNA | | SPOMENIK, KULTURNI POMENEK | | STEZA | |
| POŽARNI JAŠEK | | POKOPALIŠČE | | KOSTOLEC | |
| PETROLEJNI JAŠEK POŽARNA HIDRANT | | PODPORNI ZID | | ŽELEZNIŠKI TIR | |
| VODOVODNI JAŠEK PRAVOKOTEN | | PODPORNI ZID ZAČETEK | | MEJA VIDNE POVEZNE | |
| VODOVODNI JAŠEK DROGOVI | | ZIDANA ZIDAJA | | SMERTNI JARKO | |
| ZASUL ZAPIRAČ | | ZID ZAČETEK | | MEJA K.O. | |
| HIDRANT PODZEMNI | | METRSKE NA TLEH | | PARC MEJA | |
| HIDRANT NADZEMNI | | ZIDANJAN ZIDJAN JAMA ZIDARSTVO | TT | PARC MEJA drevoreda | |
| VODNJAK, KORITO | | PRIPADNOST | | SLEME | |
| ULOV ZAKLENE VODE | | SRAFURE | | VODOVOD | |
| ZNAČAJ | | | | HIŠNA ŠT. | AB |

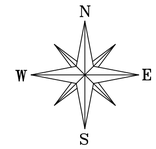


## LEGENDA:

PREDVIDENO

- VODOVOD - 1. faza
- VODOVOD - ni predmet projekta PZI
- VODOVOD - HIŠNI PRIKLJUČKI
- VODOVODNI JAŠEK - predvideno
- PPH Podzemni / Nadzemni požarni hidrant NPH
- ZRAČNIK / BLATNIK
- DRENAŽA
- PREPLASTITEV DRŽAVNE CESTE

Projektant:
PROJEKT d.o.o. NOVA GORICA

Investitor:
**OBČINA KOBARID**
**Trg svobode 2, 5222 Kobarid**

Tehnični prikaz:
**SITUACIJE**
**SITUACIJA VODOHRANA TRNOVO OB SOČI**
Merilo: 1:100

Naziv gradnje:
**Vodovodno in kanalizacijsko omrežje naselja Trnovo ob Soči - 1. faza**

| | | |
|---|---|---|
| Vodja projekta: Damir Turk, dipl.inž.grad. | | Id. št. : IZS G-4648 |
| Pooblaščeni inženir: Damir Turk, dipl.inž.grad. | | Id. št. : IZS G-4648 |
| Strokovno področje načrta: **0/2 -VODILNI NAČRT - NAČRT S PODROČJA GRADBENIŠTVA - VODOVOD IN KANALIZACIJA** | Sodelavci: Barbara Dominović, mag.inž.ok.grad. | Id. št. : IZS G-4819 |
| Vrsta dokumentacije: **PZI** / Številka načrta: 15088_0/2 / Številka projekta: 15088 | Datum: november 2022 | Številka lista: 1.5 |

Spremembe:

A1: 594x841
A: 0,5 m²
23.06.2023
15088_TrnovoObSoci_PZI_0/1_16.dwg