
A1: 594x841
A: 0.5 m²
23.06.2023
15088_TrnovoObSoci_PZI_GR_1.6.dwg

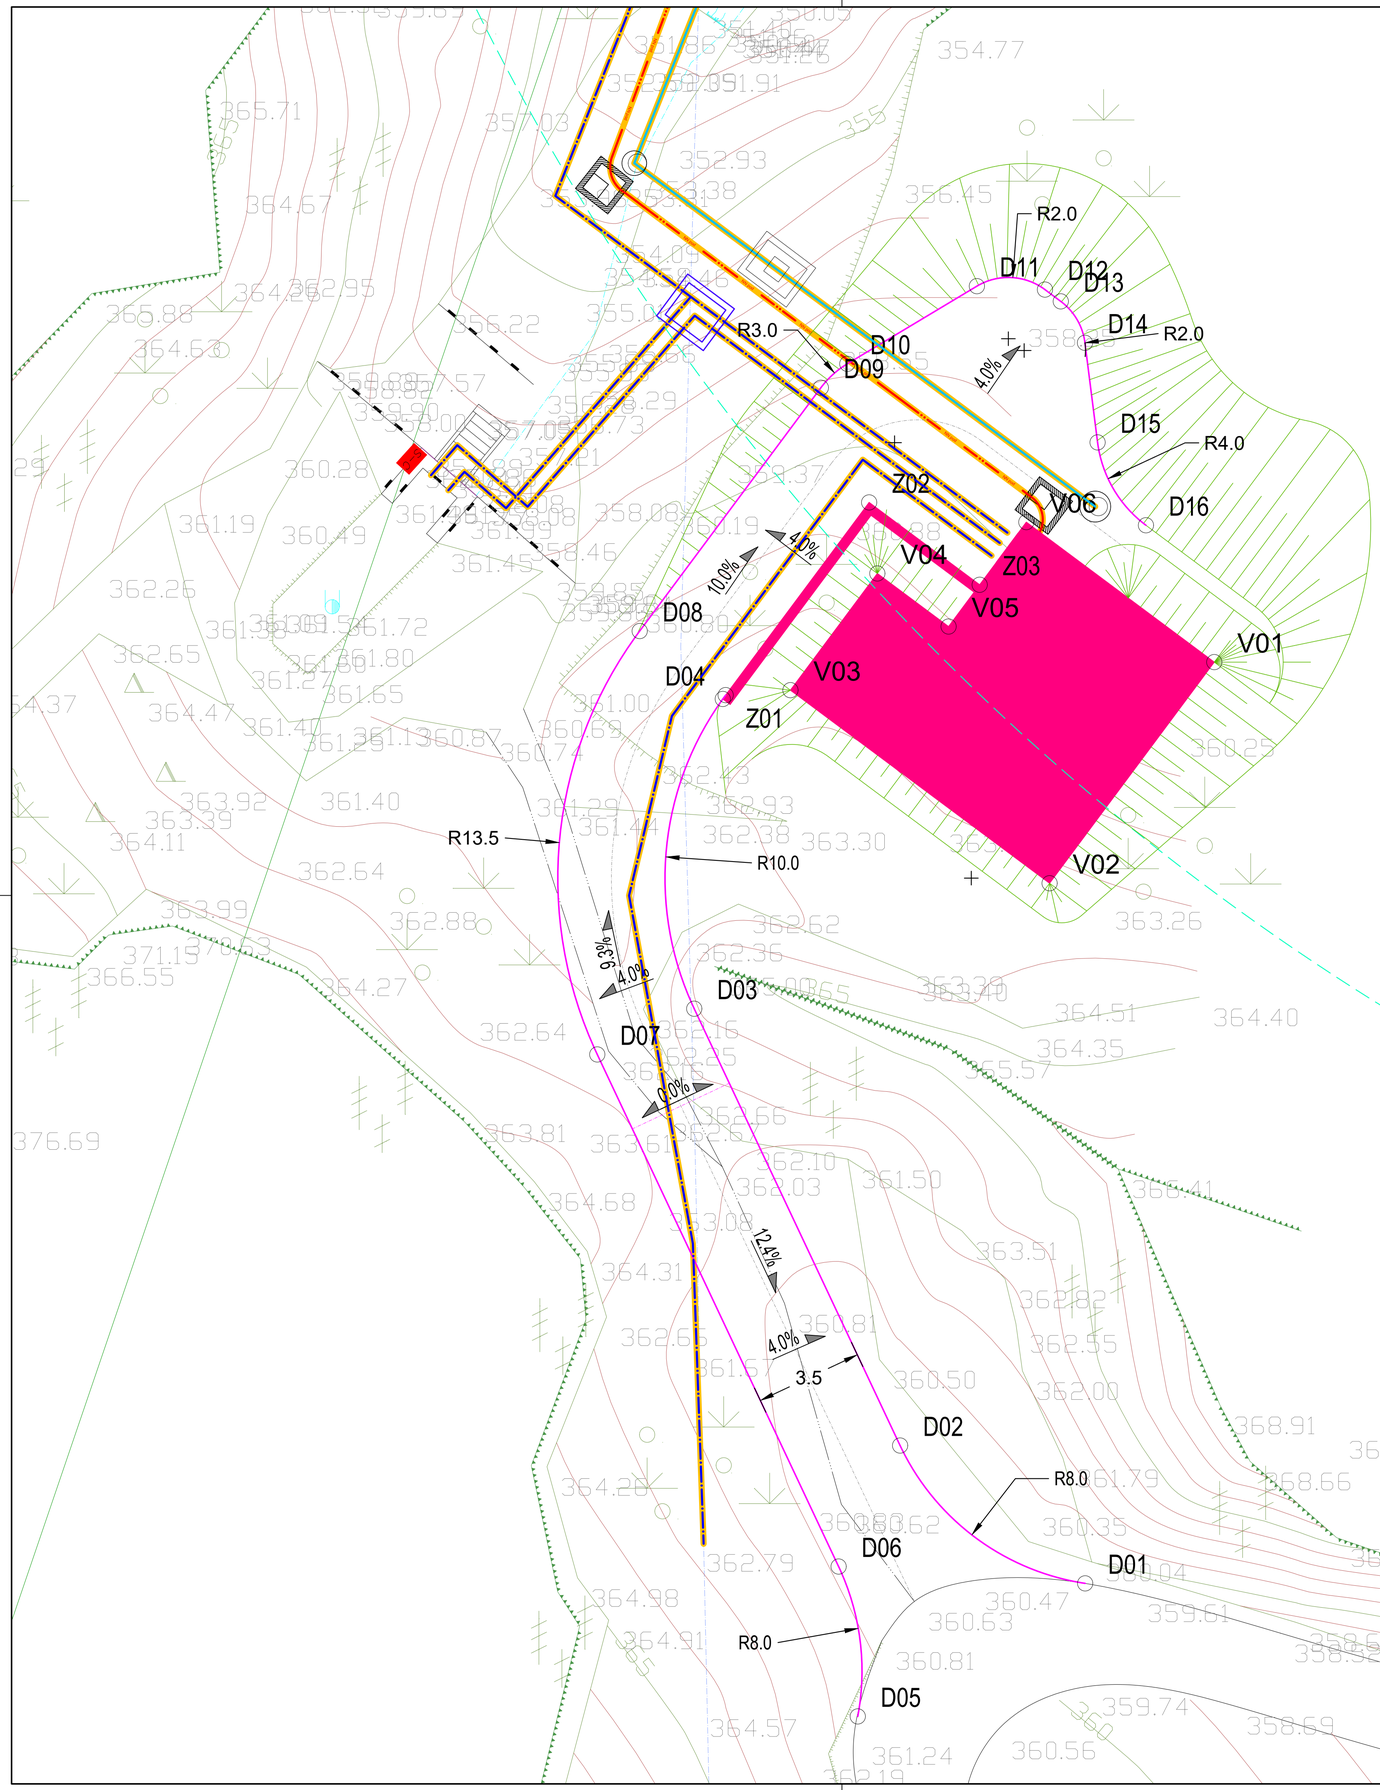

IME ZNAKA	IZRIS ZNAKA	IME ZNAKA	IZRIS ZNAKA	IME ZNAKA	IZRIS ZNAKA
JAŠEK "JP" OKROGEL		JAVNI OTOK VODE (POL. VODNJAK)		CESTA	
JAŠEK "JP" PRAVOKOTEN		VODOTOK		DETAJL	
ŠKETLJAK NA OKROGLI				OBJEKTI	
ŠKETLJAK ZEMLJEMARAVAJ		SADOVNJAK		PLASTNICE P	
ŠUMALKA (MEJNI ZNAK)		NJIVA, VRT		PLASTNICE G	
MEJNIK ZAPRAVE		GRMOVJE		TEKST	TEKST
MEJNIKI ZAPIRAČ		ZELENICA		VMAD	VMAD
KLADICA OKVIRICA		LISTNATI GOZD		MVPOD	MVPOD
ZRCKO VN VOD		IGLASTI GOZD		VMAD	VMAD
ZRCKO VN VOD		MEŠANI GOZD		VMPOD	VMPOD
ELEKTRIČNI JAŠEK PRAVOKOTEN		MEŠANI GOZD		JPMAD	JPMAD
ELEKTRIČNI JAŠEK OKROGEL		DREVO - IGLASTO		JPPOD	JPPOD
ŽENSKA ŠKATLA		DREVO - LISTNATO		PTT nad	PTT nad
ELEKTRIČNA OMARICA		LOČE		PTT pod	PTT pod
PRIKLOP. STEBER JP EL. TK VOD				KTV nad	KTV nad
TELEKOMUNIKACIJSKI PREDALČEK		STANOVANJSKA STAVBA		KTV pod	KTV pod
MANJŠI TRANSF. POSTAJA		GOSPODARSKA STAVBA		PLINOVOD	PLINOVOD
TELEFONSKI ZRCKO		LESENA ELEKTRIČNA OMARICA, ZIDANKA		TOPLOVOD	TOPLOVOD
TELEFONSKI JAŠEK OKROGEL		OBRNEV		FEKALNA KANALIZACIJA	FEKALNA KANALIZACIJA
TELEFONSKI JAŠEK PRAVOKOTEN		PROSOV (METRUŠJE)		METEORNA KANALIZACIJA	METEORNA KANALIZACIJA
KTV OMARICA		ZIDANA IZ OPEKE, ZIDAKA		BRZINA	BRZINA
TK OMARICA		GREZNICA		SKALNATI ROB	SKALNATI ROB
KANALSKI JAŠEK OKROGEL		CISTERNA		DVOPNI ZID	DVOPNI ZID
KANALSKI JAŠEK PRAVOKOTEN		MRAČNI ZRALCNI		ZIDANKA ZGRAJA	ZIDANKA ZGRAJA
ROMBINALNI JAŠEK OKROGEL		NEDRAVNA PLOŠČA (KO TERAS)		ŽIVA MEJA	ŽIVA MEJA
ROMBINALNI JAŠEK PRAVOKOTEN		SVETILOMA JAŠEK		ZIDANJA ŽIVALIA	ZIDANJA ŽIVALIA
POŽARNALNI OKROGEL		KAPELICA		OBMOČJE S VIDNIM VPLIVOM	OBMOČJE S VIDNIM VPLIVOM
POŽARNALNI CESTNI PRE PISMENIM		SPOMENIK, KULTURNI PREDMET		STEZA	STEZA
POŽARNALNI PRAVOKOTEN		POKOPALIŠČE		KOSTOLEC	KOSTOLEC
PEDESTAL JAŠEK POŽARNALNIKA		PODPORNI ZID		ŽELEZNIŠKI TIR	ŽELEZNIŠKI TIR
ODDVODNI JAŠEK PRAVOKOTEN		PODPORNI ZID ZAOŠTEK		MEJA VIDNE POVRŠINE	MEJA VIDNE POVRŠINE
ODDVODNI JAŠEK OKROGEL		ZIDANA OGRAJA		OBCESTNI LAMPEC	OBCESTNI LAMPEC
ZASUN, ZAPIRAČ		ZID ZAOŠTEK		MEJA K.O.	MEJA K.O.
HIDRANT PODZEMNI		REŠETKE NA TLEH		PARC MEJA	PARC MEJA
HIDRANT NADZEMNI		ZIDARSKA ZNAKA ZIDANI ZIDOMETNIK		PARC MEJA delovitna	PARC MEJA delovitna
VODNJAK, KORITO		PRIPADNOST		SLEME	SLEME
OZKI ZAJETENI VODE		SRAFURE		VODOVOD	VODOVOD
ZRAČNIK				HIŠNA ST.	48

N
W E
S

LEGENDA:

PREDVIDENO

- VODOVOD - 1. faza
- VODOVOD - ni predmet projekta PZI
- VODOVOD - HIŠNI PRIKLJUČKI
- VODOVODNI JAŠEK - predvideno
- PPH NPH Podzemni / Nadzemni požarni hidrant
- ZRAČNIK / BLATNIK
- DRENAŽA
- PREPLASTITEV DRŽAVNE CESTE

Projektant:
PROJEKT d.o.o. NOVA GORICA

Investitor:
OBČINA KOBARID
Trg svobode 2, 5222 Kobarid

Tehnični prikaz:
SITUACIJE
SITUACIJA ZAKOLIČBE VODOHRANA TRNOVO OB SOČI
Merilo: 1:100

Naziv gradnje:
Vodovodno in kanalizacijsko omrežje naselja Trnovo ob Soči - 1. faza

Vodja projekta: Damir Turk, dipl.inž.grad.		Id. št.: IZS G-4648
Pooblaščeni inženir: Damir Turk, dipl.inž.grad.		Id. št.: IZS G-4648
Sodelavci: Barbara Dominović, mag.inž.ok.grad.		Id. št.: IZS G-4819

Strokovno področje načrta:
0/2 -VODILNI NAČRT - NAČRT S PODROČJA GRADBENIŠTVA - VODOVOD IN KANALIZACIJA

Vrsta dokumentacije:	Številka načrta:	Številka projekta:	Datum:		Številka lista:
PZI	15088_0/2	15088	november 2022		1.6

Spremembe: