
A4x3: 297x630
A: 0.187 m²

15088_TrnovoObSoci_PZI_VH-120 M3_5.dwg
23.06.2023

VODOHRAN – Trnovo ob Soči – 120m3 – M 1:50

POGLED

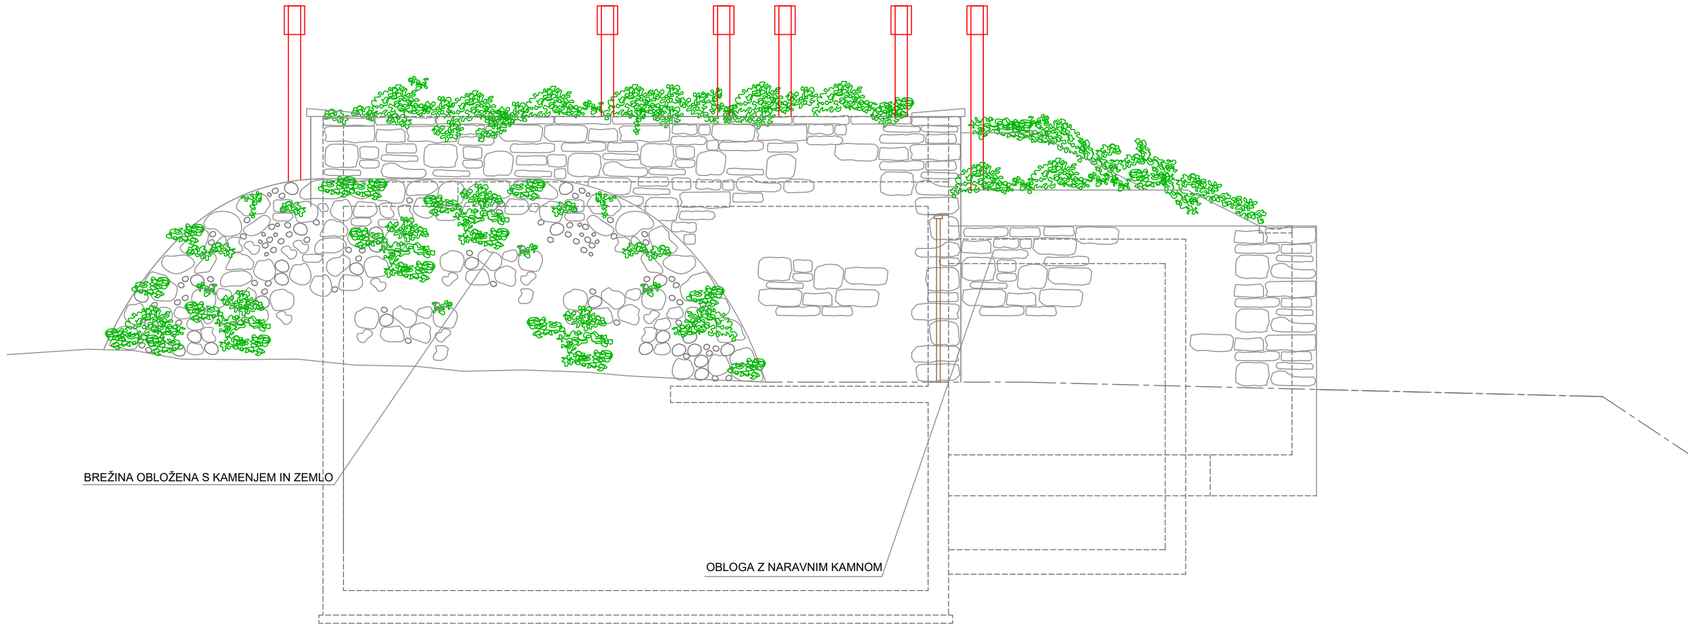

Projektant:
PROJEKT d.d.
NOVA GORICA

Investitor:
OBČINA KOBARID
Trg svobode 2, 5222 Kobarid

Tehnični prikaz:
VODOHRAN TRNOVO OB SOČI
Vodohran Trnovo ob Soči - Pogled
Merilo: 1:50

Naziv gradnje:
Vodovodno in kanalizacijsko omrežje naselja Trnovo ob Soči - 1. faza

Vodja projekta: Damir Turk, dipl.inž.grad. — Id. št.: IZS G-4648
Pooblaščeni inženir: Damir Turk, dipl.inž.grad. — Id. št.: IZS G-4648
Sodelavci: Barbara Dominović, mag.inž.ok.grad. — Id. št.: IZS G-4819

Strokovno področje načrta:
0/2 -VODILNI NAČRT - NAČRT S PODROČJA GRADBENIŠTVA - VODOVOD IN KANALIZACIJA

Vrsta dokumentacije:	Številka načrta:	Številka projekta:	Datum:	Številka lista:
PZI	15088_0/2	15088	november 2022	3.4

Spremembe: