
A3: 297x420
A: 0.125 m²

19.05.2023
Tloris (230519).dwg

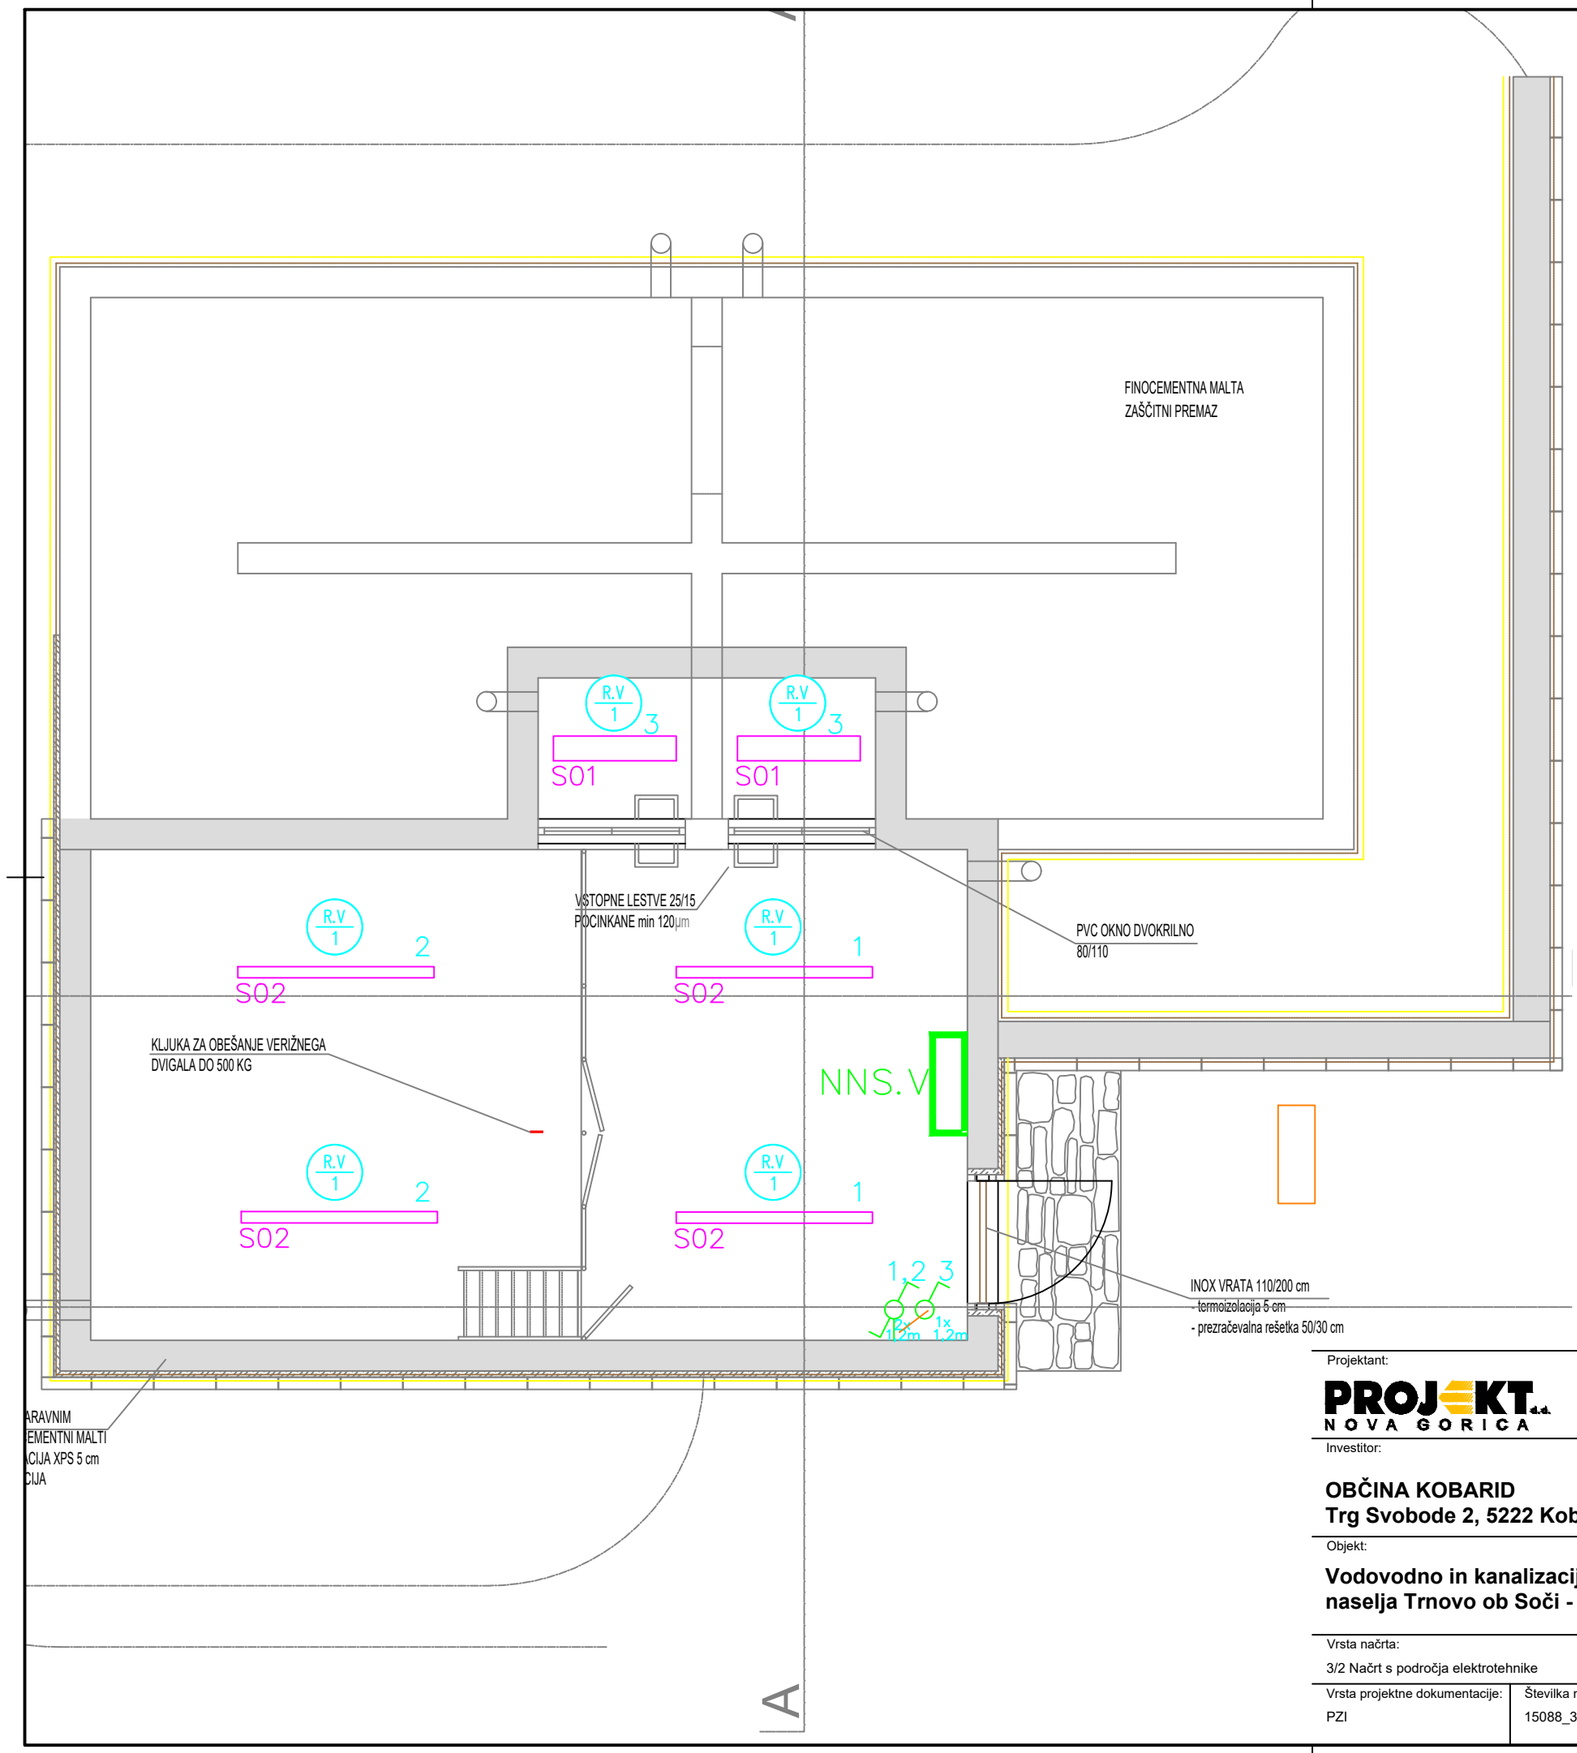

LEGENDA STIKAL:

1x 1,2m — navadno stikalo

1x 1,2m — izmenično stikalo

LEGENDA TOKOKROGOV:

X/Y — mrežno napajanje

X – oznaka razdelilnika
Y – številka tokokroga

LEGENDA ELEMENTOV:

nizko napetostni sestav

LEGENDA RAZSVETLJAVE:

S01 — nadgradna, vodotesna LED svetilka,
21W, IP66, 4.000K, dim. 690x152x102mm,
ohišje svetilke iz pollikarbonata,
kot npr.: Disano 927 Echo–modulo dopio
LED 4000K CRI80 21W CLD Grigio
164703–00

S02 — nadgradna, vodotesna LED svetilka,
46W, IP66, 4.000K, dim. 1600x92x97mm,
ohišje svetilke iz pollikarbonata,
kot npr.: Disano 957 Echo HE–modulo singolo
LED 4000K CRI80 46W CLD Grigio
164749–000

Projektant:
PROJEKT d.d. NOVA GORICA

Investitor: **OBČINA KOBARID** **Trg Svobode 2, 5222 Kobarid**			Risba: TLORIS PRITLIČJE - RAZSVETLJAVA, MOČ Merilo: 1:50		
Objekt: **Vodovodno in kanalizacijsko omrežje naselja Trnovo ob Soči - 1. faza**			Odgovorni vodja projekta: Damir Turk, dipl.inž.grad.		Id. št. : IZS G-4648
			Odgovorni projektant: Dean Božič, uni.dipl.inž.el.		Id. št. : IZS E-2040
Vrsta načrta: 3/2 Načrt s področja elektrotehnike			Sodelavci: Mitja Humar, dipl.inž.el., Miha Koder, dipl.inž.el.		Id. št. : /
Vrsta projektne dokumentacije: PZI	Številka načrta: 15088_3/2	Številka projekta: 15088	Datum: november 2022	Spremembe:	Številka lista: 3