
A4: 210x297
A: 0.0625 m²

26.05.2011
Shema - Nizko Napetostni Sestav (razdelilnik) (230519).dwg

0 | 1 | 2 | 3 | 4 | 5 | 6 | 7 | 8 | 9

NNS.V

(230V, 50Hz)

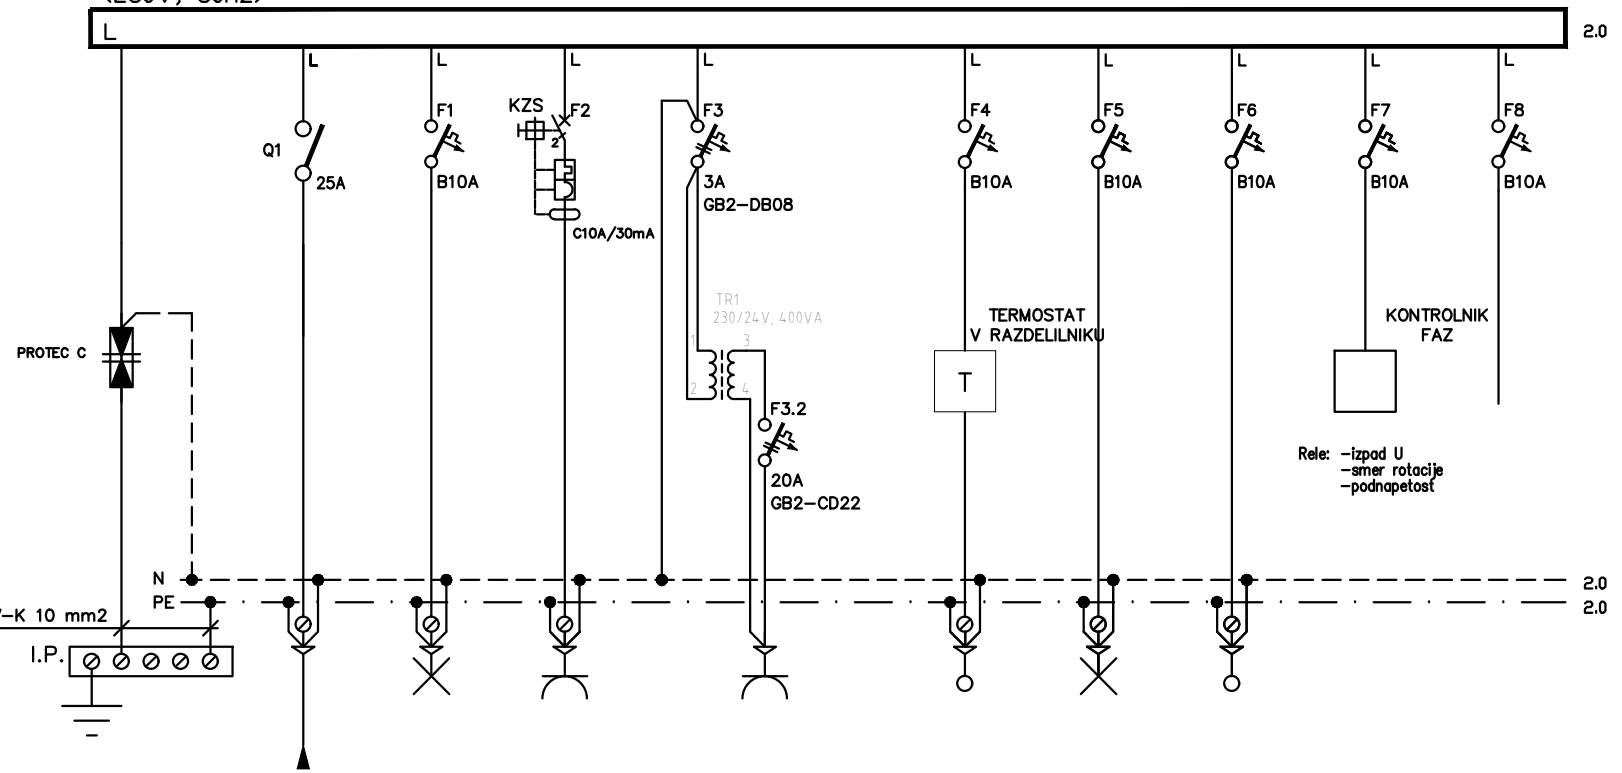

1f

NNS.V		
Pi	= 3,3	kW
Fi	= 1	
Pk	= 3.30	kW
Cos φ	= 0.95	
Ik	= 15.10	A
Iv	= 1x16	A

ZAŠČITA PRED POSREDNIM DOTIKOM
Z INSTALACIJSKIMI ODKLOPNIKI V
TN–S SISTEMU INSTALACIJ !

TOKOKROG		1	2	3	4	5	6	7	8
Pi (kW)		0,4	2,0	0,4	0,2	0,1	0,2		
PORABNIK	DOVOD IZ PS–MPO	RAZSVETLJAVA	VTIČNICA V OMARI 230V	VTIČNICA V OMARI 24V	ELEKTRIČNI GRELEC V RAZDELILNIKU	SERVISNA SVETILKA V RAZDELILNIKU	TELEMETRIJA		REZERVA
VODNIK	NYY–J	NYY–J	NYY–J	NYY–J	NYY–J	NYY–J	NYY–J	NYY–J	
PRESEK mm²	3x16	3x1,5	3x2,5	2x4	3x2,5	3x1,5	3x2,5	3x2,5	

Odg. vodja proj	Damir Turk, d.i.g.	PROJEKT d.d. NOVA GORICA	Objekt: Vodovodno in kanalizacijsko omrežje naselja Trnovo ob Soči – 1. faza	Investitor: Občina Kobarid, Trg Svobode 2, 5222 Kobarid		Faza: PZI
Odg. projektant	Dean Božič, u.d.i.e.		ENOPOLNA VEZALNA SHEMA NIZKO NAPETOSTNEGA SESTAVA VODOHRANA – NNS.V	Datum: nov. 2022	Št. načrta: 15088_3/2	List:	Stran: 7
Projektant	M. Humar, d.i.e, M. Koder, d.i.e.					