

A3: 297x420
A: 0.125 m²

19.05.2023
Situacija (230509_7).dwg

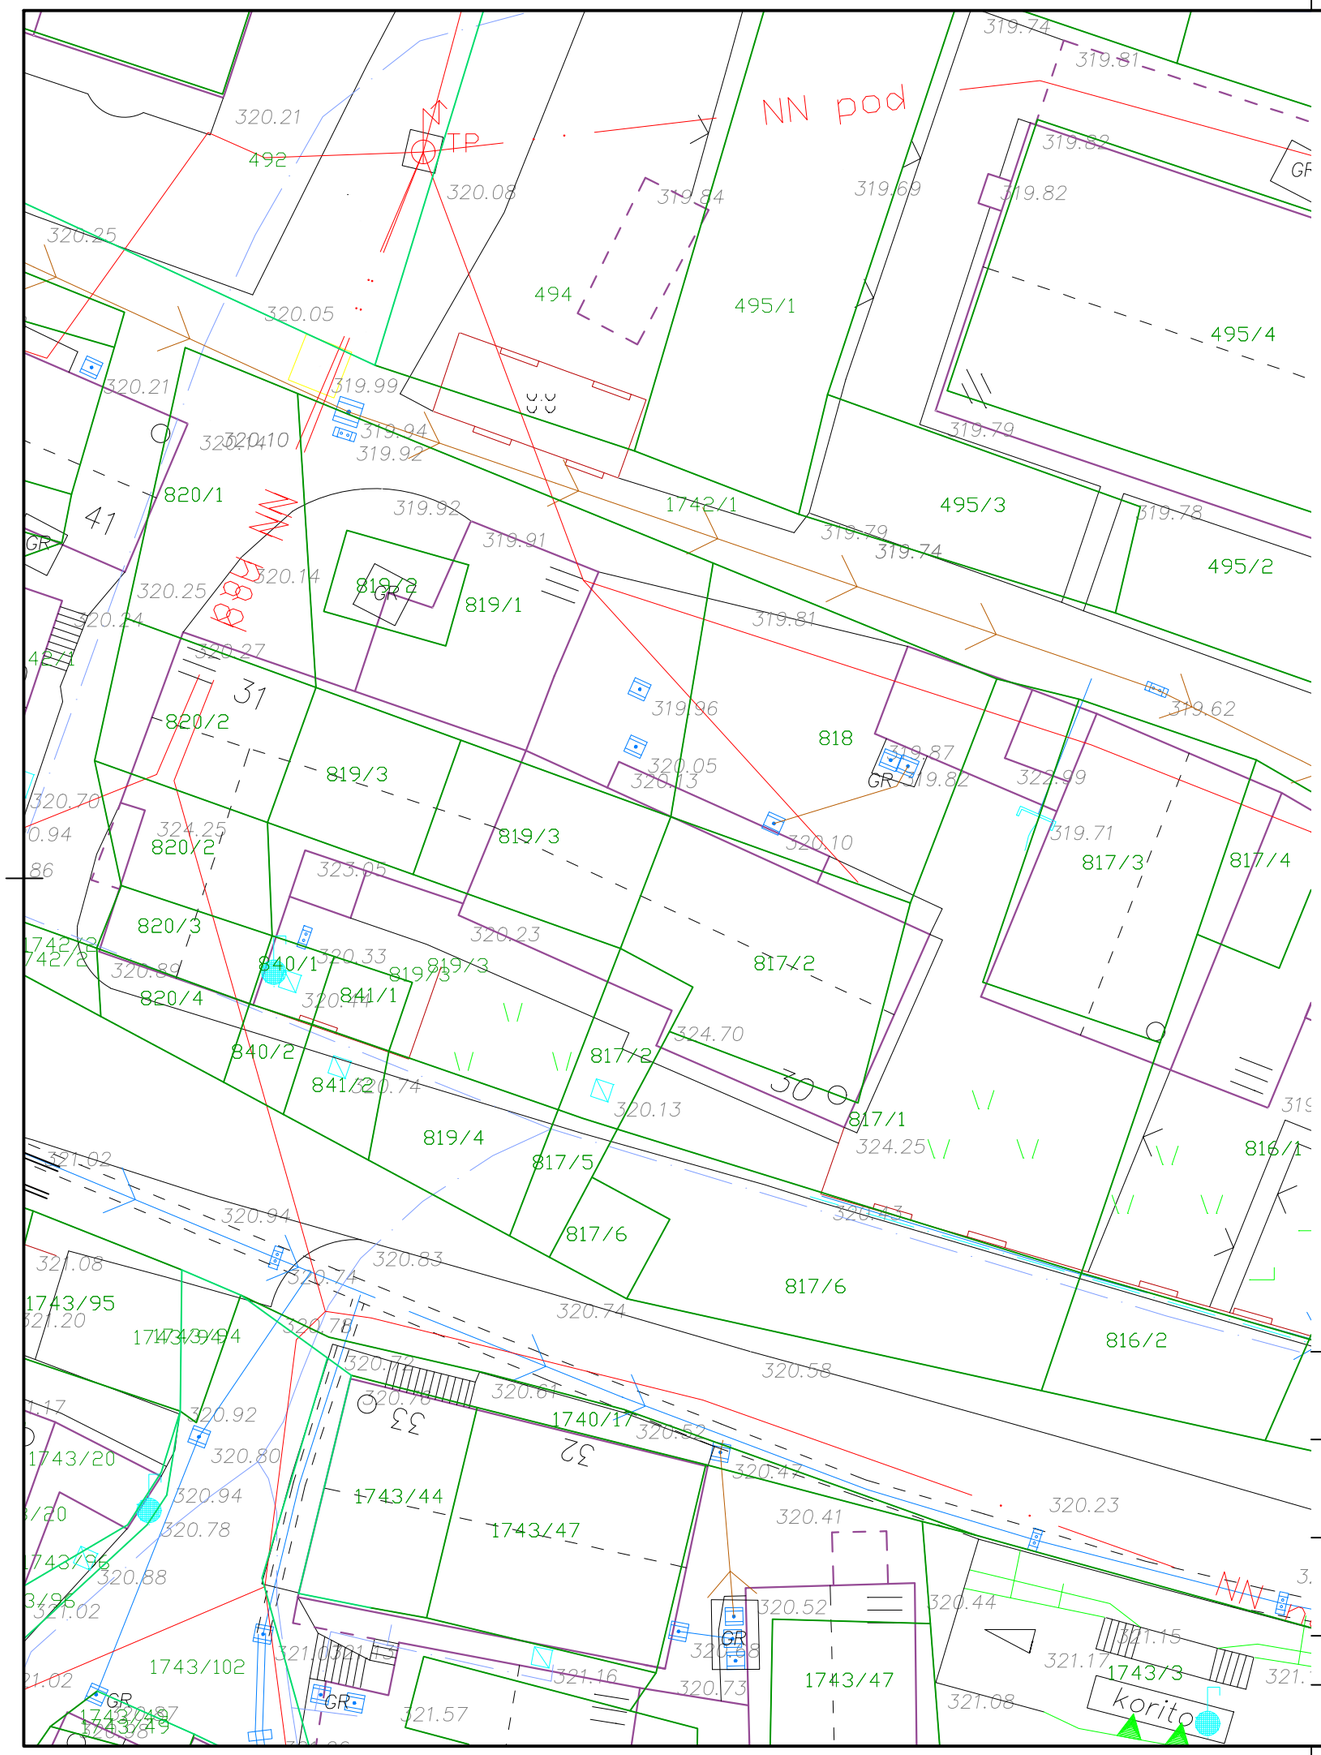

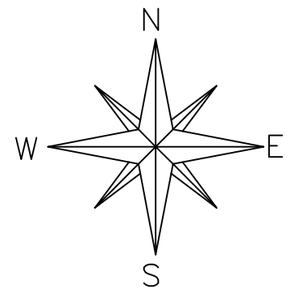

OBSTOJEČE

- VODOVOD
- FEKALNA KANALIZACIJA
- METEORNA KANALIZACIJA
- VN NAD
- VN POD
- NN NAD
- JR NAD
- JR NAD
- TK nad — TK NAD
- TK pod — TK POD
- PLINOVOD
- TOPLOVOD

Projektant:
PROJEKT d.d.
NOVA GORICA

Investitor: **OBČINA KOBARID** **Trg Svobode 2, 5222 Kobarid**				Risba: SITUACIJA - OBSTOJEČE Merilo: 1:250	
Objekt: **Vodovodno in kanalizacijsko omrežje naselja Trnovo ob Soči - 1. faza**			Odgovorni vodja projekta: Damir Turk, dipl.inž.grad.		Id. št. : IZS G-4648
			Odgovorni projektant: Dean Božič, uni.dipl.inž.el.		Id. št. : IZS E-2040
Vrsta načrta: 3/1 Načrt s področja elektrotehnike - NN priključek			Sodelavci: Mitja Humar, dipl.inž.el., Miha Koder, dipl.inž.el.		Id. št. : /
Vrsta projektne dokumentacije: PZI	Številka načrta: 15088_3/1	Številka projekta: 15088	Datum: november 2022	Spremembe:	Številka lista: 1