

A3: 297x420
A: 0.125 m²

19.05.2023
Situacija (230509_7).dwg

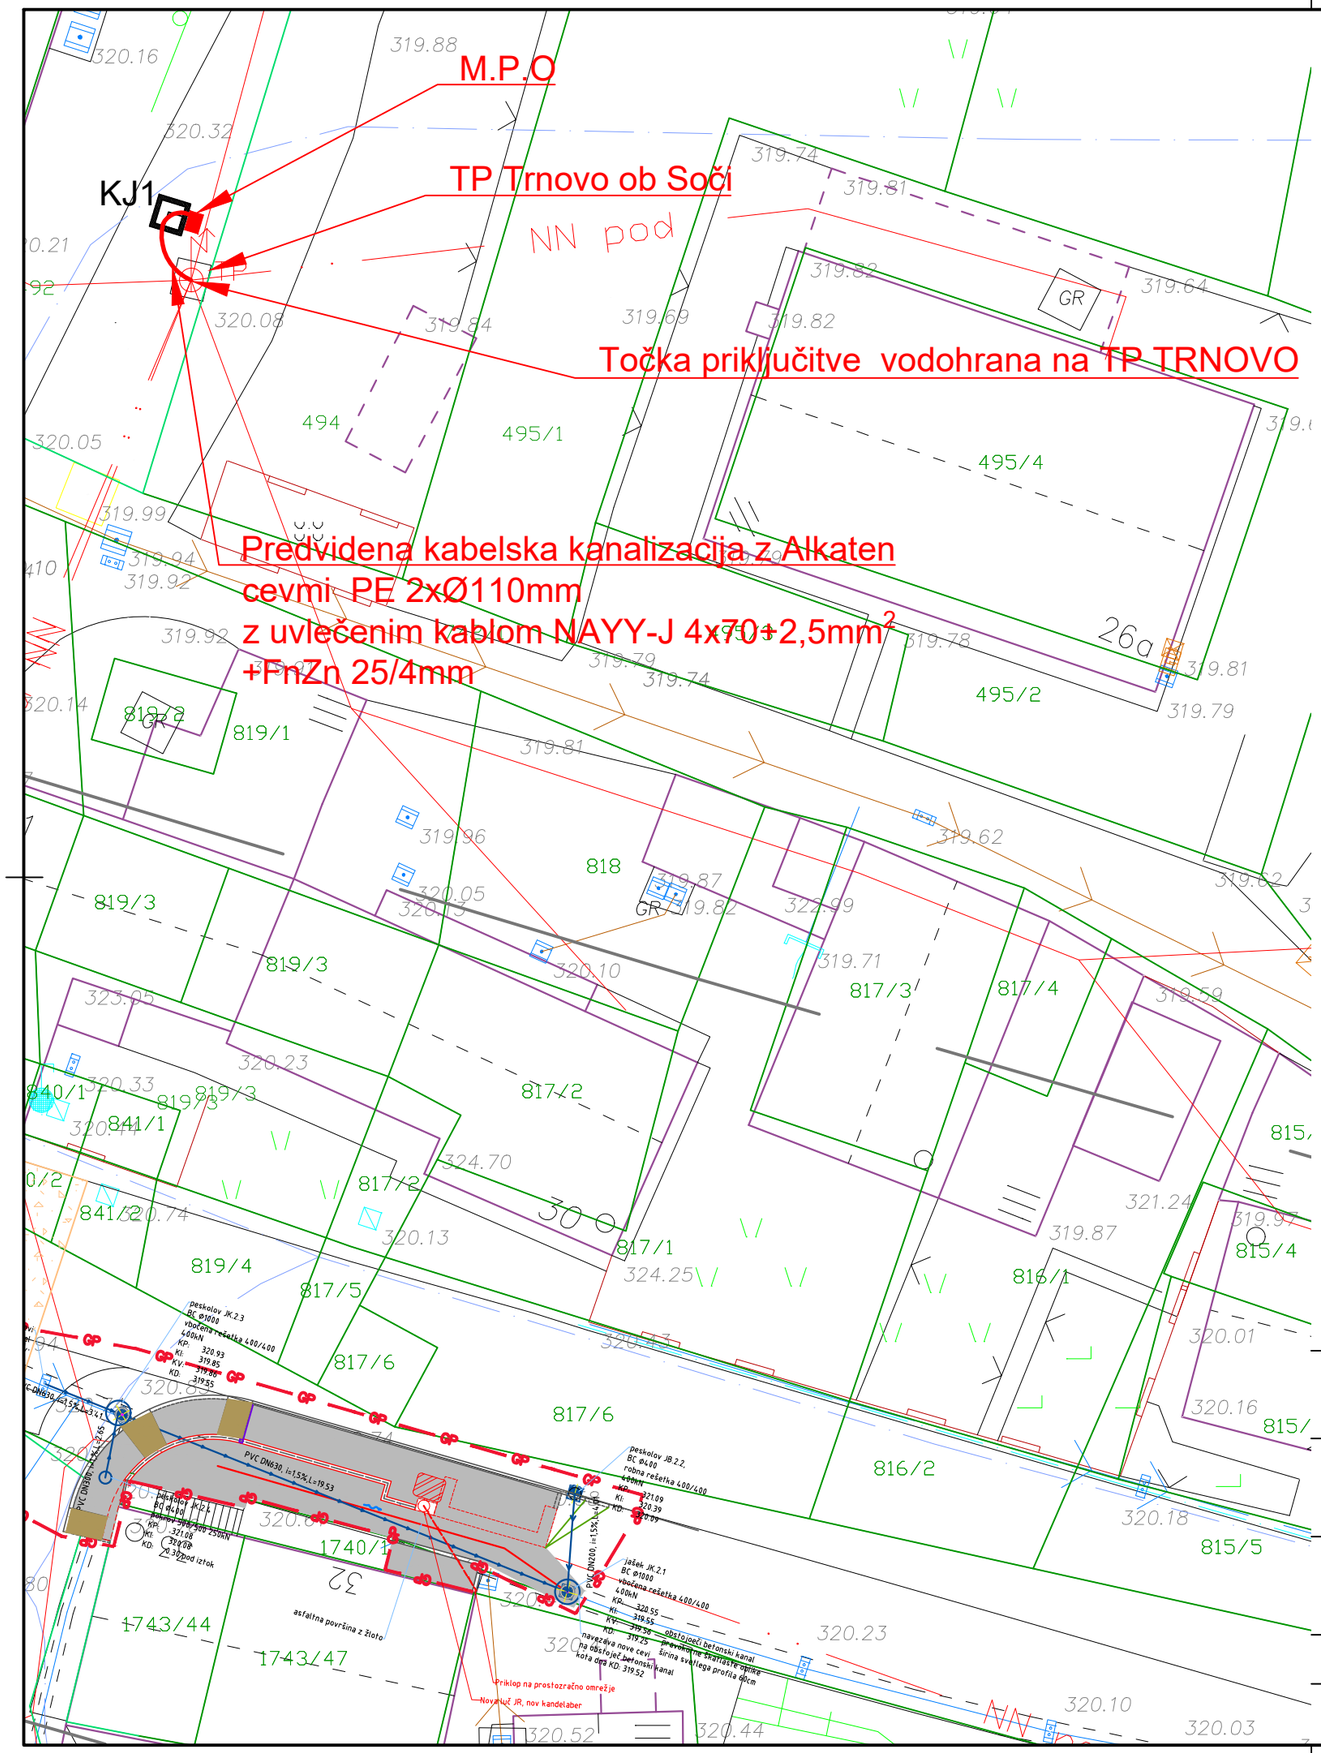

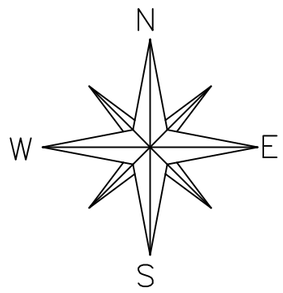

LEGENDA:

PREDVIDENO

- NN POD - kabelska kanalizacija
- Kabelski jašek dim: 1,0x1,0x1,0m (KJ1 - KJ9)
- Priključno merilna omara (prostostoječa)

OBSTOJEČE

- VODOVOD
- FEKALNA KANALIZACIJA
- METEORNA KANALIZACIJA
- VN NAD
- VN POD
- NN NAD
- JR NAD
- JR NAD
- TK nad / TK NAD
- TK pod / TK POD
- PLINOVOD
- TOPLOVOD

Projektant:
PROJEKT d.d.
NOVA GORICA

Investitor:
OBČINA KOBARID
Trg Svobode 2, 5222 Kobarid

Risba:
SITUACIJA - PREDVIDENO
Merilo: 1:250

Objekt:
Vodovodno in kanalizacijsko omrežje naselja Trnovo ob Soči - 1. faza

Odgovorni vodja projekta: Damir Turk, dipl.inž.grad. — Id. št. : IZS G-4648
Odgovorni projektant: Dean Božič, uni.dipl.inž.el. — Id. št. : IZS E-2040
Sodelavci: Mitja Humar, dipl.inž.el., Miha Koder, dipl.inž.el. — Id. št. : /

Vrsta načrta: 3/1 Načrt s področja elektrotehnike - NN priključek

Vrsta projektne dokumentacije:	Številka načrta:	Številka projekta:	Datum:	Spremembe:	Številka lista:
PZI	15088_3/1	15088	november 2022		2