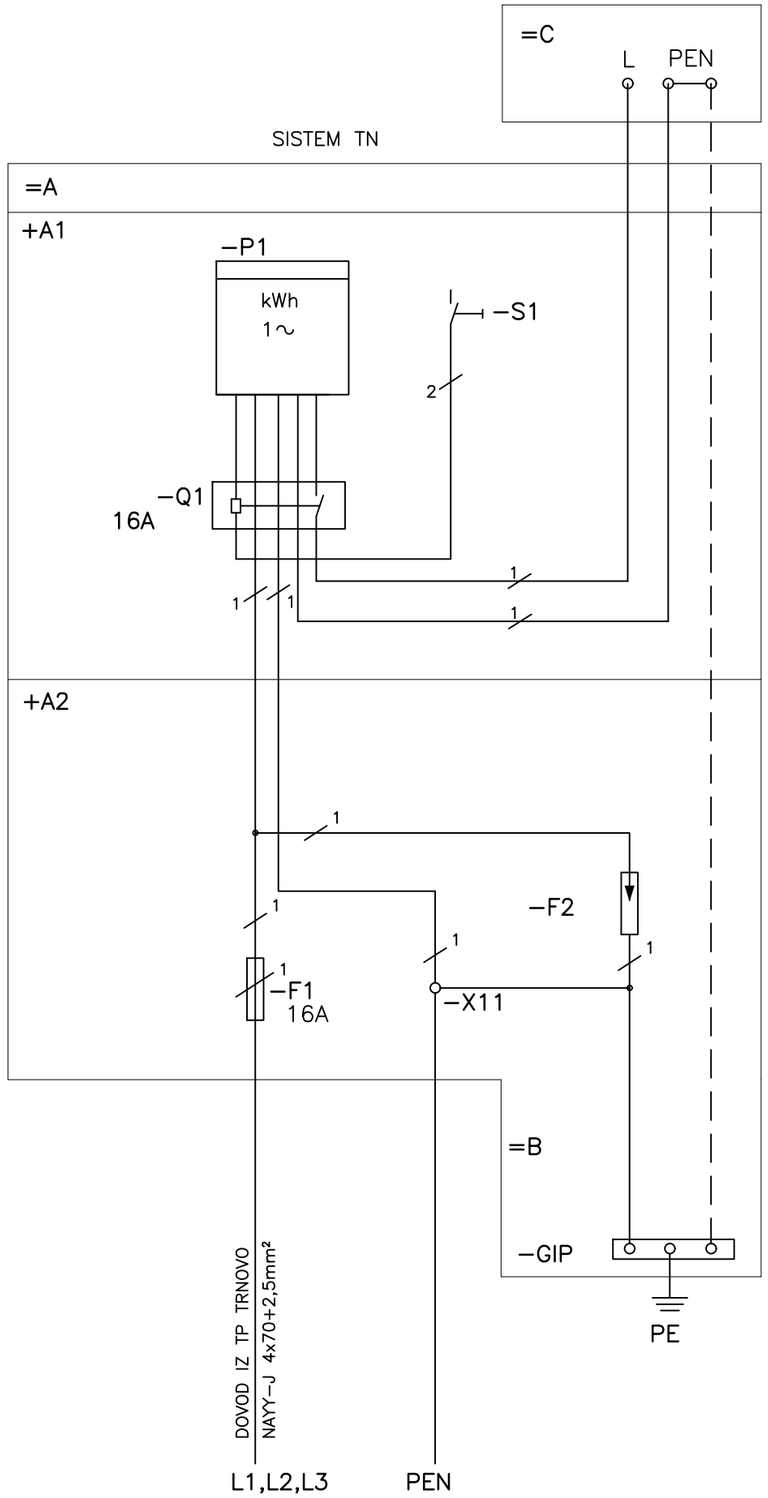


LEGENDA:

=A priključno merilna omarica
+A1 merilni del omarice
+A2 priključni del omarice
=B omarica za glavno izenačitev
−GIP zbiralnica za glavno izenačitev potencialov
=C razdelilec
−F1 glavna varovalka (16A)
−F2 odvodnik prenapetosti ProTec T1 I+II
−X11 vrstne sponke VS 70
−P1 števec električne energije (enofazni: AM550−ED1 + PLC KOMUNIKATOR)
−Q1 odklopna naprava za omejevanje toka
−S1 tipkalo za vklop odklopnika
L,N,PE,PEN označbe vodov

Projektant:
PROJEKT d.d. NOVA GORICA

Investitor: **OBČINA KOBARID** **Trg Svobode 2, 5222 Kobarid**			Risba: VEZALNA SHEMA PS-M.P.O. Merilo: SHEMA		
Objekt: **Vodovodno in kanalizacijsko omrežje naselja Trnovo ob Soči - 1. faza**			Odgovorni vodja projekta: Damir Turk, dipl.inž.grad.		Id. št. : IZS G-4648
			Odgovorni projektant: Dean Božič, uni.dipl.inž.el.		Id. št. : IZS E-2040
Vrsta načrta: 3/1 Načrt s področja elektrotehnike - NN priključek			Sodelavci: Mitja Humar, dipl.inž.el., Miha Koder, dipl.inž.el.		Id. št. : /
Vrsta projektne dokumentacije: PZI	Številka načrta: 15088_3/1	Številka projekta: 15088	Datum: november 2022	Spremembe:	Številka lista: 3