
A4: 210x297
A: 0.0625 m²

24.03.2009
Izgled Omare PMO (230510).dwg

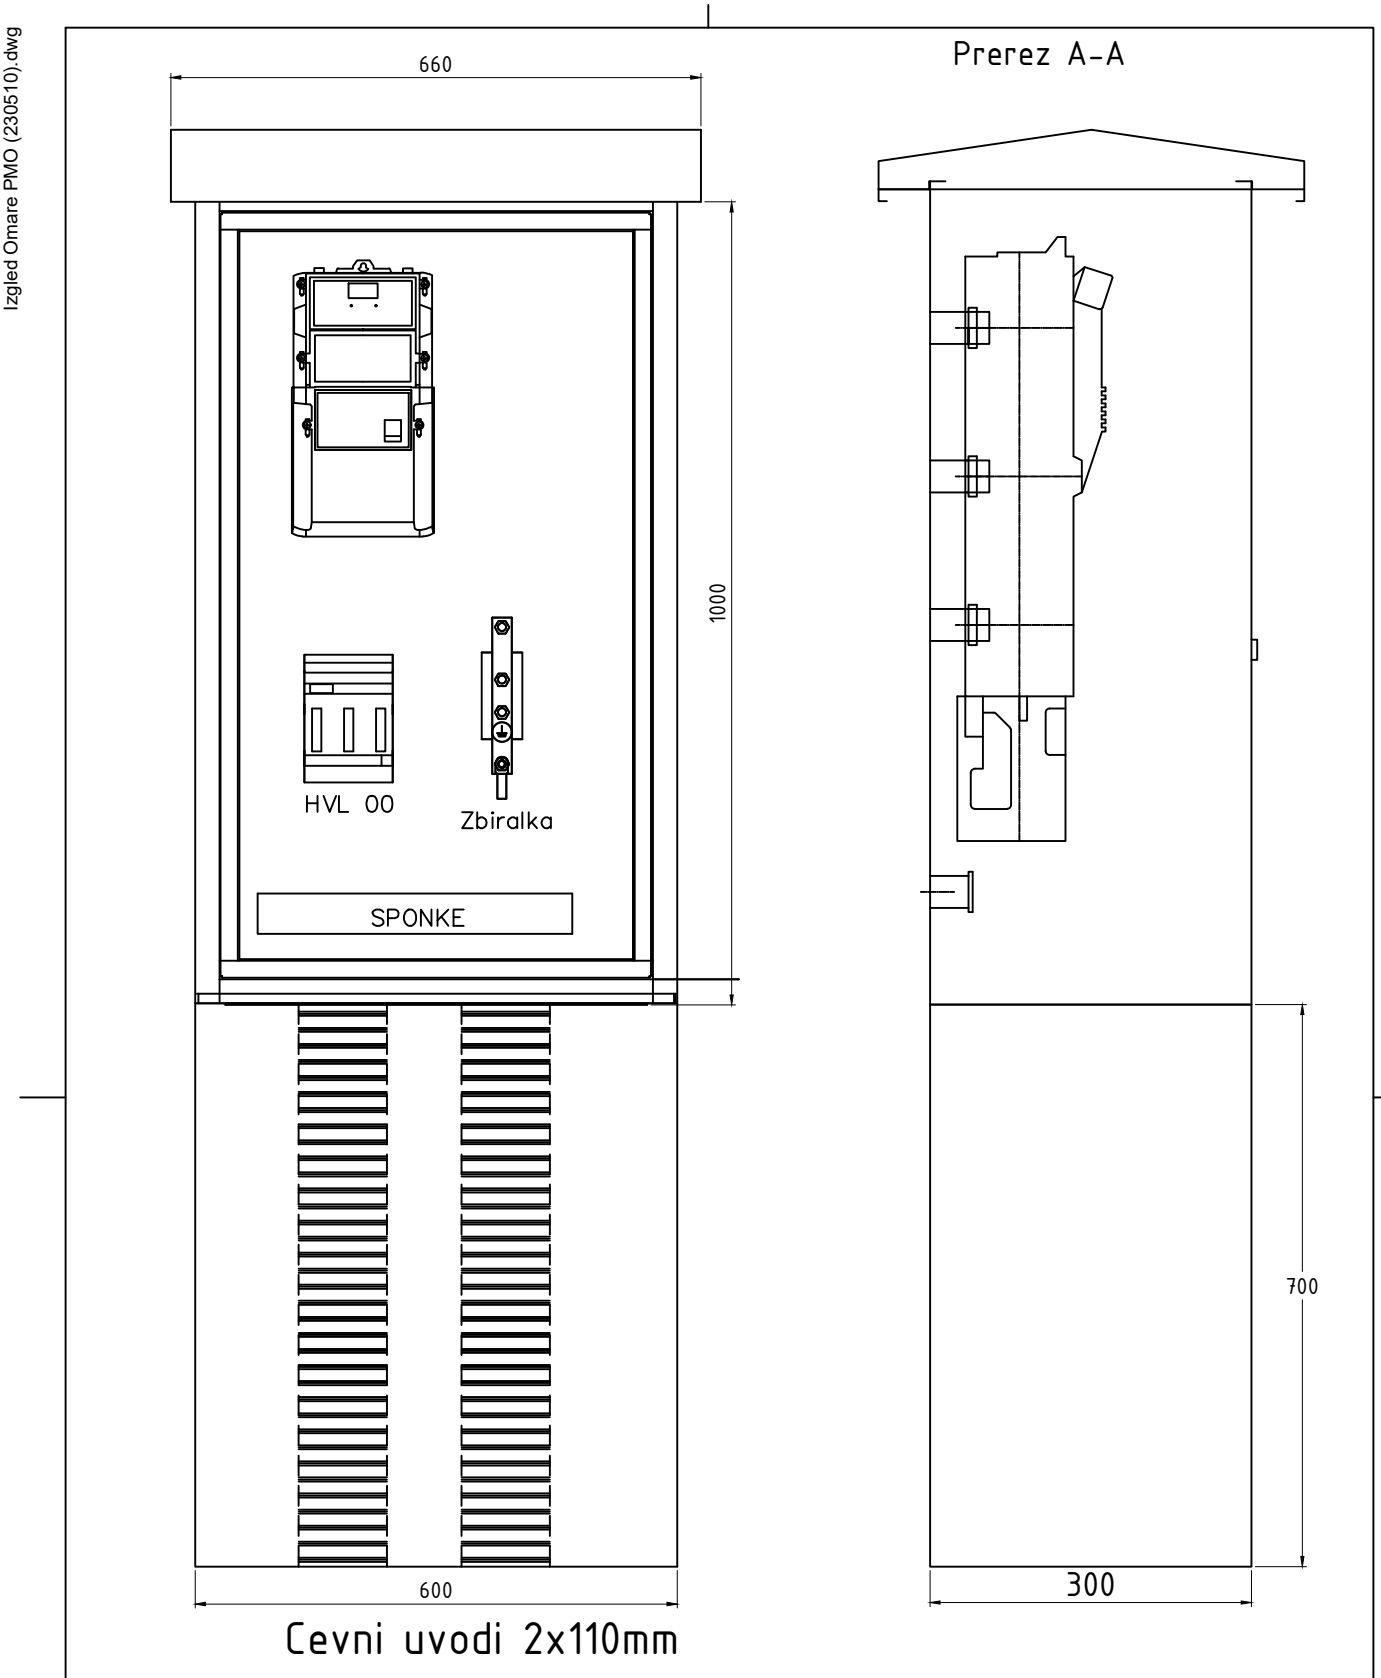

Projektant:

PROJEKT d.d.
NOVA GORICA

Investitor: **OBČINA KOBARID** **Trg Svobode 2, 5222 Kobarid**			Risba: IZGLED OMARE PS MPO Merilo: RISBA		
Objekt: **Vodovodno in kanalizacijsko omrežje naselja Trnovo ob Soči - 1. faza**			Odgovorni vodja projekta: Damir Turk, dipl.inž.grad.		Id. št. : IZS G-4648
			Odgovorni projektant: Dean Božič, uni.dipl.inž.el.		Id. št. : IZS E-2040
Vrsta načrta: 3/1 Načrt s področja elektrotehnike - NN priključek			Sodelavci: Mitja Humar, dipl.inž.el., Miha Koder, dipl.inž.el.		Id. št. : /
Vrsta projektne dokumentacije: PZI	Številka načrta: 15088_3/1	Številka projekta: 15088	Datum: november 2022	Spremembe:	Številka lista: 4