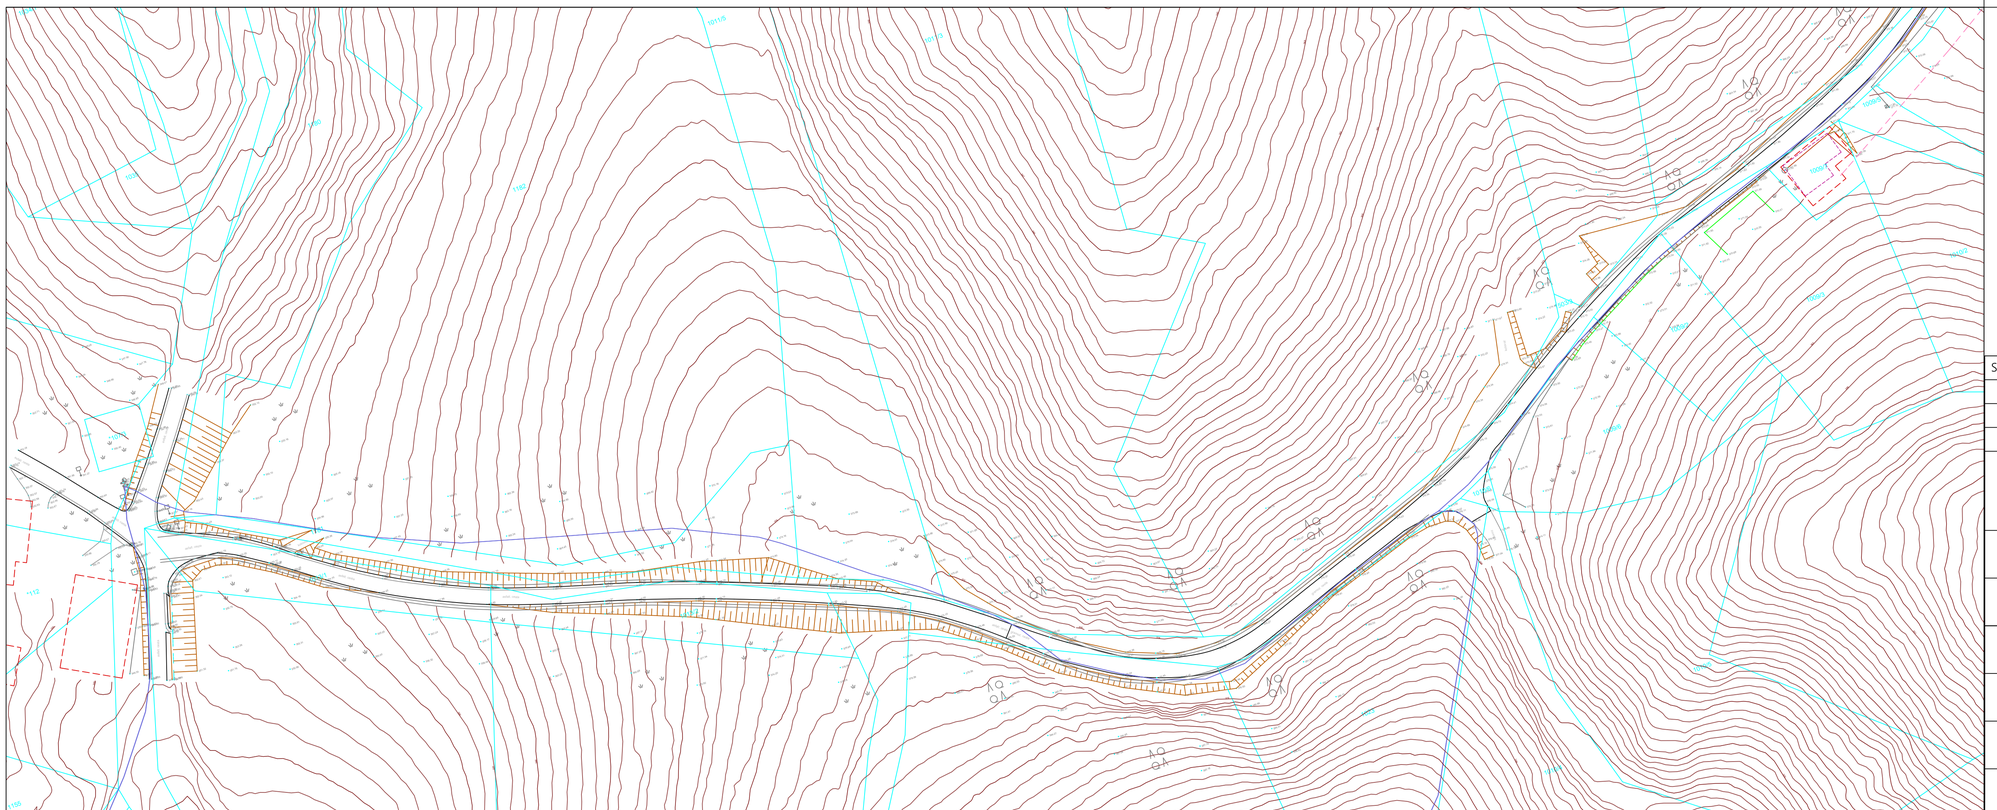


LEGENDA:

parcelna meja

OBSTOJEČ ELEKTRO VOD

OBSTOJEČ VODOVOD

Sprememba št.:	Opis spremembe:	Datum:	Podpis:

PODJETJE ZA INVESTICIJSKO DEJAVNOST
TRGOVINO IN STORITVE

Prešernova ulica 30, 2250 Ptuj
tel. 02/787-91-00

TMD INVEST d.o.o.

Investitor:
OBČINA ŽETALE
Žetale 4, 2287 Žetale

Projektant:
TMD invest d.o.o.
Prešernova ulica 30, 2250 Ptuj

Naziv gradnje:
UREDITEV CESTE JP 741281
GRABE-TKAVC-GRAJFOV VRH

Vodja projekta:
Stanko Tement, gr.teh. IZS G-9336

Vrsta dokumentacije:
IZN (PZI)

Pooblaščeni arhitekt/ inženir:
Nataša Fras Arnuš, uni.dipl.gosp.inž., IZS G-4332

Naziv in številka načrta:
GRADBENIŠTVO 02

Sodelavec:
Nataša Fras Arnuš, uni.dipl.gosp.inž., IZS G-4332
Vesna Klemenčič, inž.gradb.

Tehnični prikaz:
SITUACIJA: OBSTOJEČE STANJE, LIST 1

Merilo:
1 : 500

številka projekta:	številka načrta:	datum izdelave:	številka risbe:
32016-25-K/NFA	32016-25-K/NFA-2	MAREC 2025	1.1