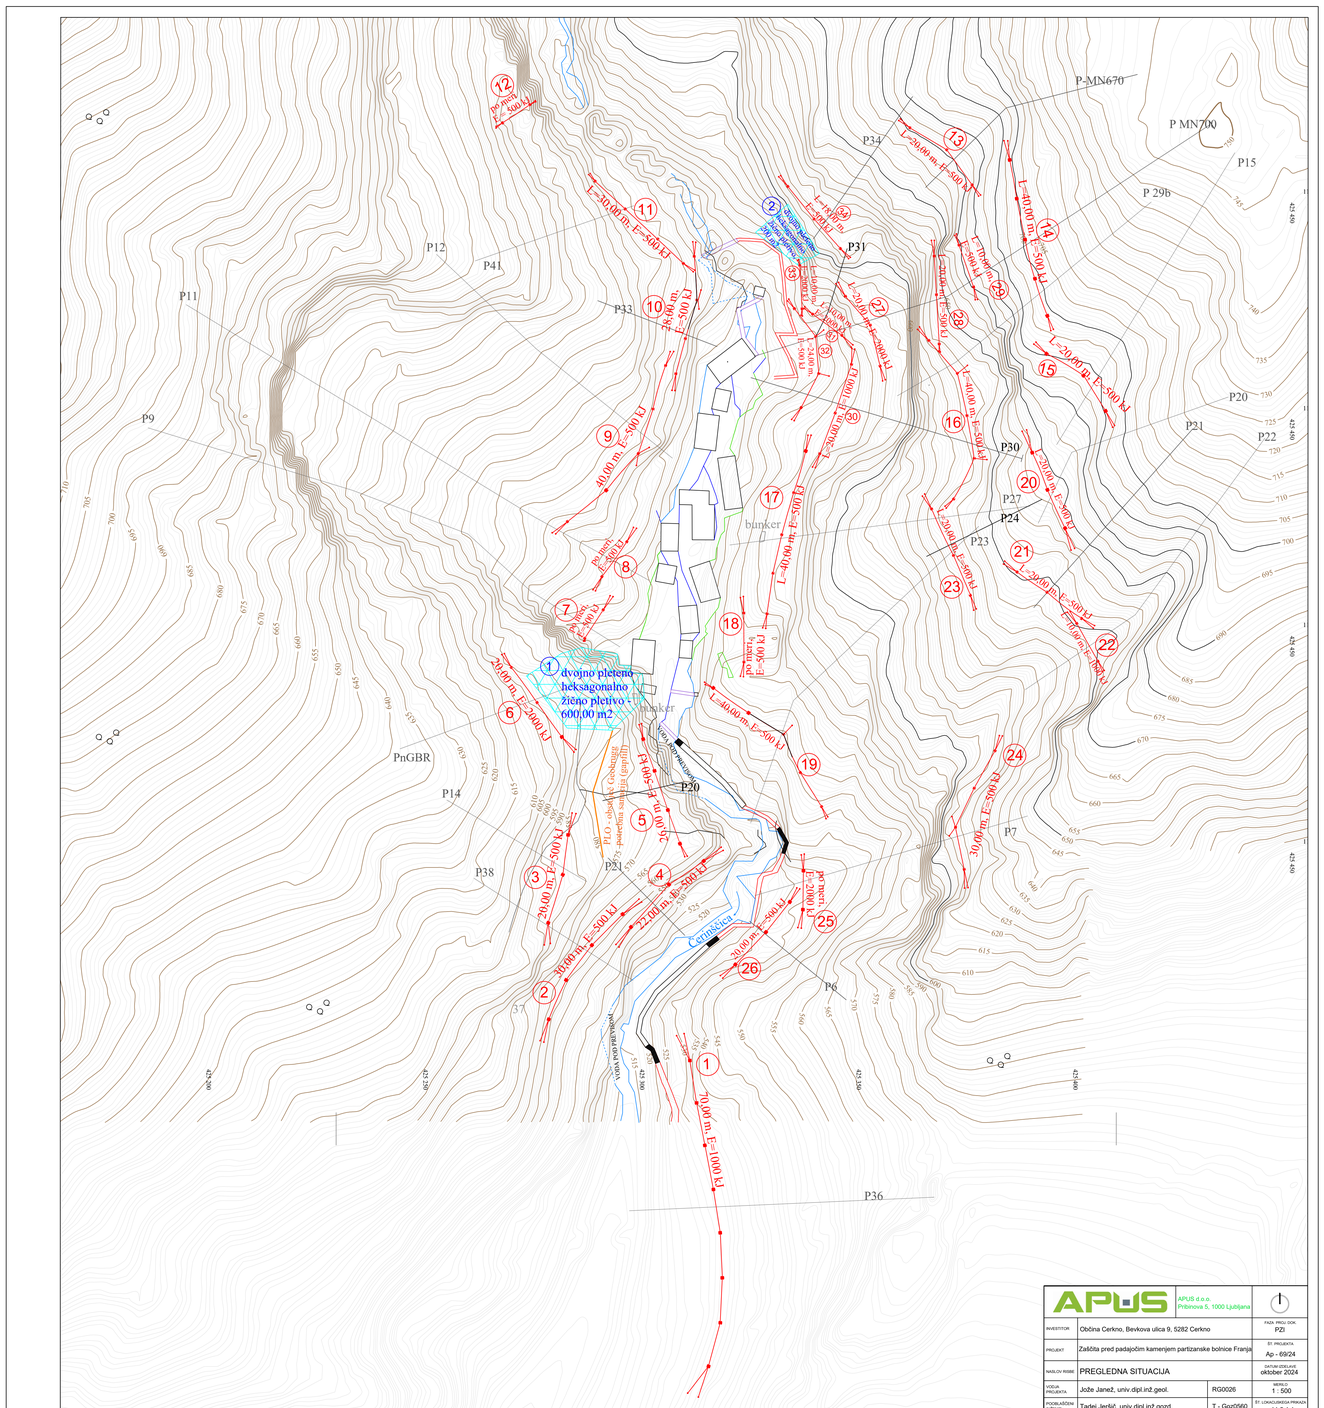

P-MN670
P MN700
P15
P 29b
P34
P31
P12
P41
P11
P33
P9
P30
P20
P21
P22
P27
P24
P23
P7
P6
P37
P38
P14
PnGBR
P36
bunker
Cerniščica
1 dvojno pleteno heksagonalno žično pletivo - 600,00 m2
2 Zaščitna mreža visokoenergijska 300,00 m2
1 L=70,00 m, E=1000 kJ
2 L=30,00 m, E=500 kJ
3 L=20,00 m, E=500 kJ
4 L=20,00 m, E=500 kJ
5 L=20,00 m, E=500 kJ
6 L=20,00 m, E=2400 kJ
7 L=20,00 m, E=500 kJ
8 po meri, E=500 kJ
9 L=40,00 m, E=500 kJ
10 L=40,00 m, E=500 kJ
11 L=40,00 m, E=500 kJ
12 po meri, E=500 kJ
13 L=30,00 m, E=500 kJ
14 L=40,00 m, E=500 kJ
15 L=20,00 m, E=500 kJ
16 L=40,00 m, E=500 kJ
17 L=40,00 m, E=500 kJ
18 po meri, E=500 kJ
19 L=40,00 m, E=500 kJ
20 L=20,00 m, E=500 kJ
21 L=20,00 m, E=500 kJ
22 L=20,00 m, E=500 kJ
23 L=20,00 m, E=500 kJ
24 L=30,00 m, E=500 kJ
25 po meri, E=2000 kJ
26 L=20,00 m, E=500 kJ
27 L=20,00 m, E=500 kJ
28 L=20,00 m, E=500 kJ
29 L=20,00 m, E=500 kJ
30 L=20,00 m, E=1000 kJ
31 L=20,00 m, E=500 kJ
32 L=20,00 m, E=500 kJ
33 L=20,00 m, E=500 kJ
34 L=20,00 m, E=500 kJ
PLO - obstoječe Geobenge - potrebna sanacija (geplin)
VODA KOPRIVNIK
VODA KOPRIVNIK
APUS
APUS d.o.o.
Prilomova 5, 1000 Ljubljana
INVESTITOR: Občina Cerkno, Bevkova ulica 9, 5282 Cerkno
PROJEKT: Zaščita pred padajočim kamenjem partizanske bolnice Franja
NASLOV RISBE: PREGLEDNA SITUACIJA
VODJA PROJEKTA: Jože Janež, univ.dipl.inž.geol. RG0026
POOBLAŠČENI INŽENIR: Tadej Jeršič, univ.dipl.inž.gozd. T - Goz0560
FAZA PROJ. DOK.: PZI
ŠT. PROJEKTA: Ap - 69/24
DATUM IZDELAVE: oktober 2024
MERILO: 1 : 500
ŠT. LOKACIJSKEGA PRIKAZA: 11.2.1.1