

P-MN670

P-MN700

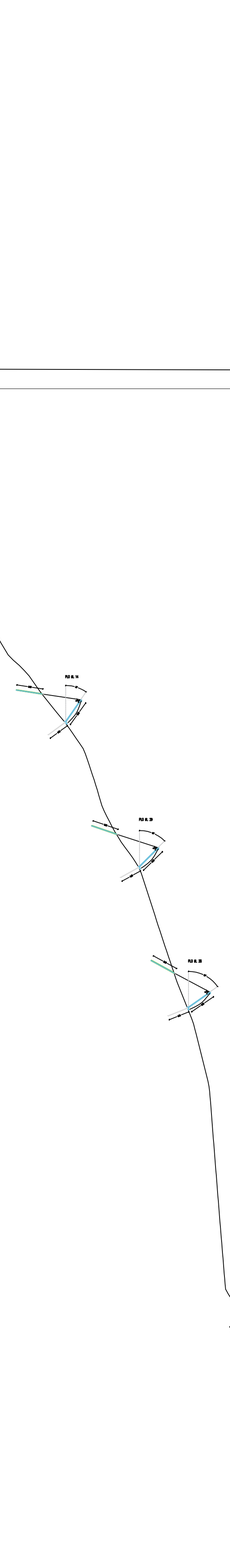


P30

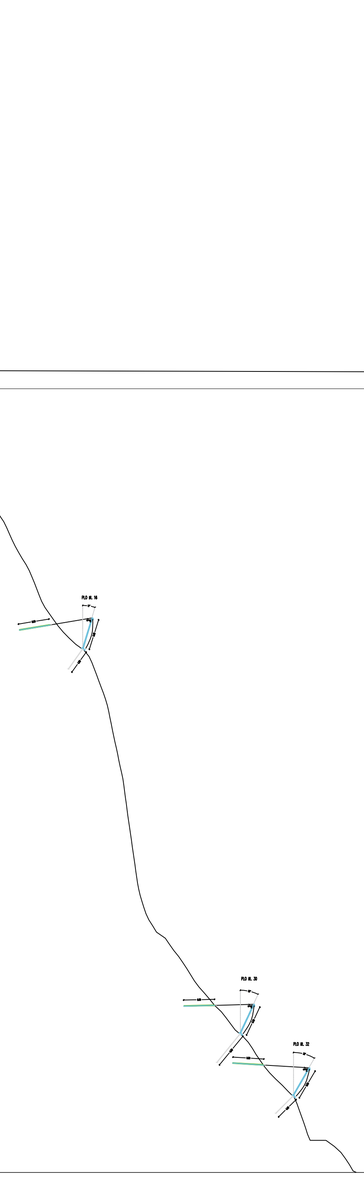

P31

P24

P34

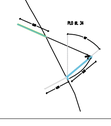

P13



APUS	APUS d.o.o. Pribinova 5, 1000 Ljubljana		
INVESTITOR	Občina Cerkno, Bevkova ulica 9, 5282 Cerkno		FAZA PROJ. DOK.: PZI
PROJEKT	Zaščita pred padajočim kamenjem partizanske bolnice Franja		ŠT. PROJEKTA: Ap - 69/24
NASLOV RISBE	PROFILI POBOČJA 2		DATUM IZDELAVE: oktober 2024
VODJA PROJEKTA	Jože Janež, univ.dipl.inž.geol.	RG0026	MERILO: 1 : 500
POOBLAŠČENI INŽENIR	Tadej Jeršič, univ.dipl.inž.gozd.	T - Goz0560	ŠT. LOKACIJSKEGA PRIKAZA: 11.2.2.4