


OP

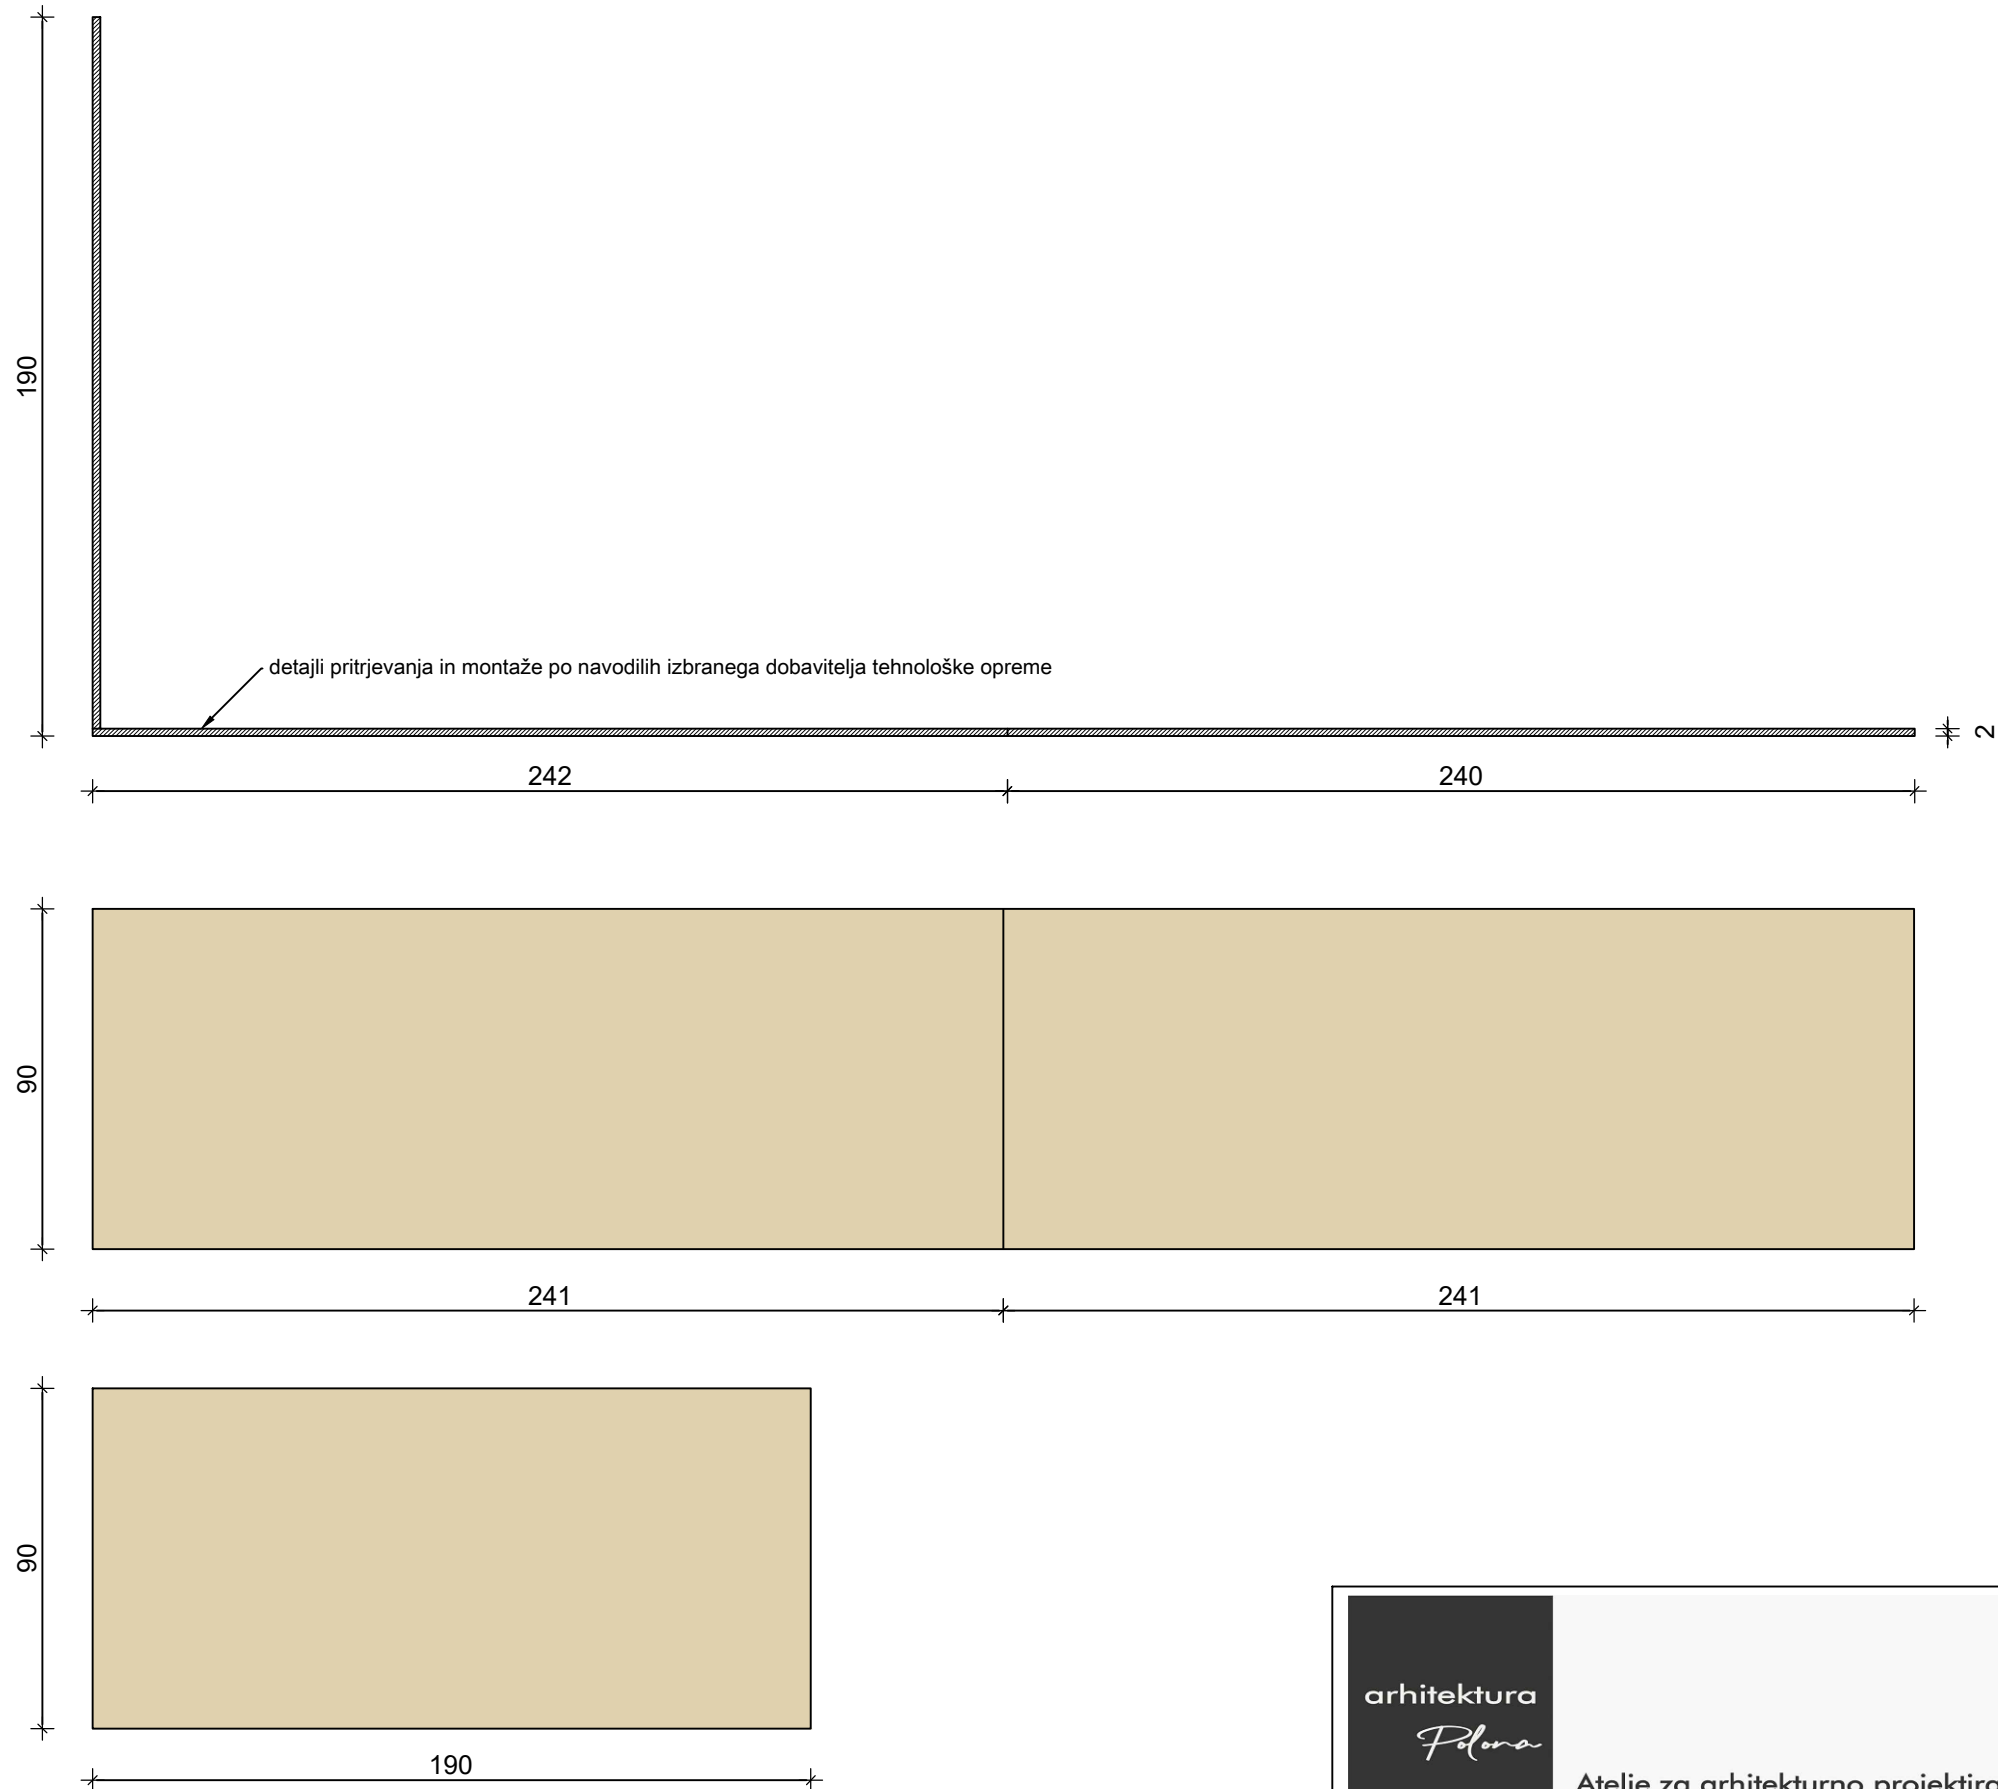

<div><div>arhitektura <i>Polona</i></div><div>Atelje za arhitekturno projektiranje, d.o.o.</div></div>				Naročnik: SPLOŠNA BOLNIŠNICA TRBOVLJE Rudarska cesta 9, 1420 Trbovlje	
				Objekt: Prenova kuhinje v SB Trbovlje	
	Ime in priimek	Identifikac. št.	Podpis	Risba: SHEME OPREME - OP	
Vodja projekta	Polona Žilnik, udia	ZAPS 1264 PA*			
Odgovorni proj.	Polona Žilnik, udia	ZAPS 1264 PA*			
Projektant	Polona Žilnik, udia	ZAPS 1264 PA*			
Faza projekta: PZI	Datum risbe: oktober 2023	Številka projekta: 04 / 2023	Številka načta: A/oprema-04/2023	Merilo: 1:20	Št. prikaza: oprema_12