


M2<sub>h=100</sub>

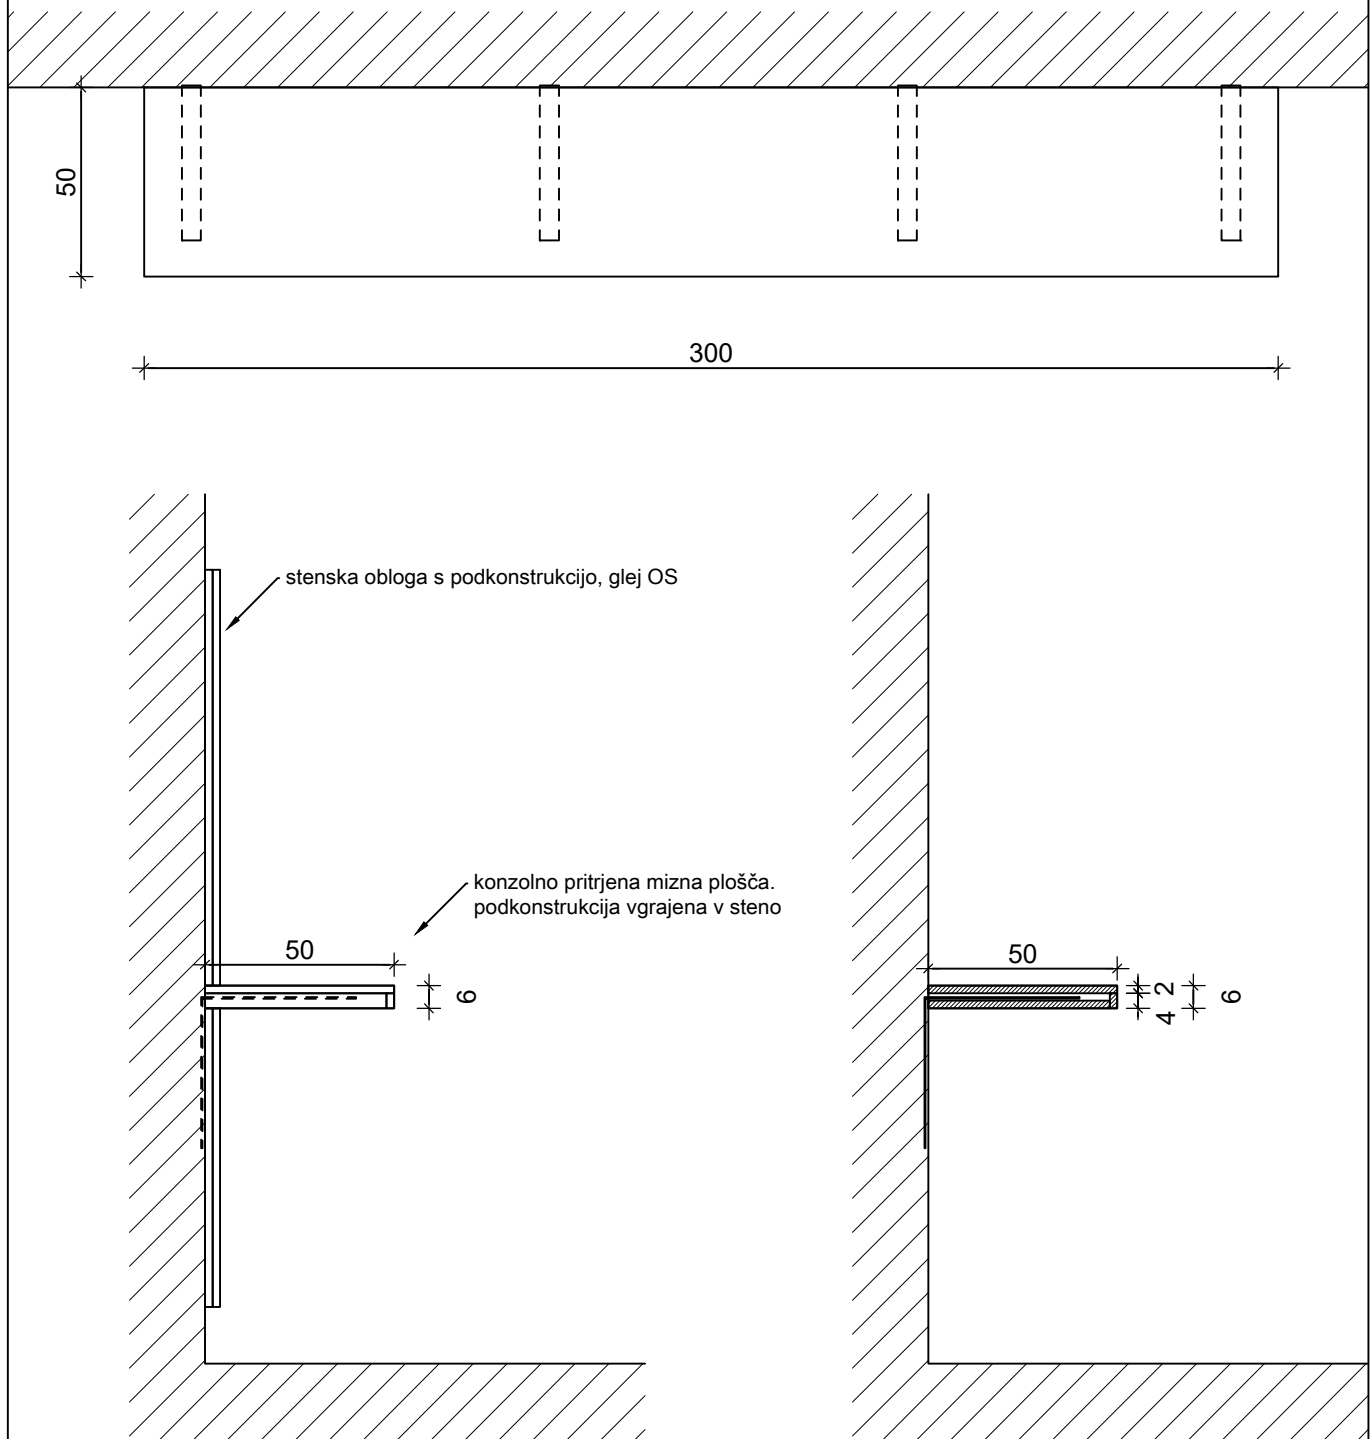

Atelje za arhitekturno projektiranje, d.o.o.

Naročnik: SPLOŠNA BOLNIŠNICA TRBOVLJE  
Rudarska cesta 9, 1420 Trbovlje

Objekt: Prenova kuhinje v SB Trbovlje

Risba: SHEME OPREME - M02

	Ime in priimek	Identifikac. št.	Podpis		
Vodja projekta	Polona Žilnik, udia	ZAPS 1264 PA*			
Odgovorni proj.	Polona Žilnik, udia	ZAPS 1264 PA*			
Projektant	Polona Žilnik, udia	ZAPS 1264 PA*			
Faza projekta: PZI	Datum risbe: oktober 2023	Številka projekta: 04 / 2023	Številka načta: A/oprema-04/2023	Merilo: 1:20	Št. prikaza: oprema_8