


Protipožarna centrala  
Energetski prostor

(N)HXH E90 2x1,5mm<sup>2</sup>  
Y(st)Y 2x2x0,8mm<sup>2</sup>

zanka 1

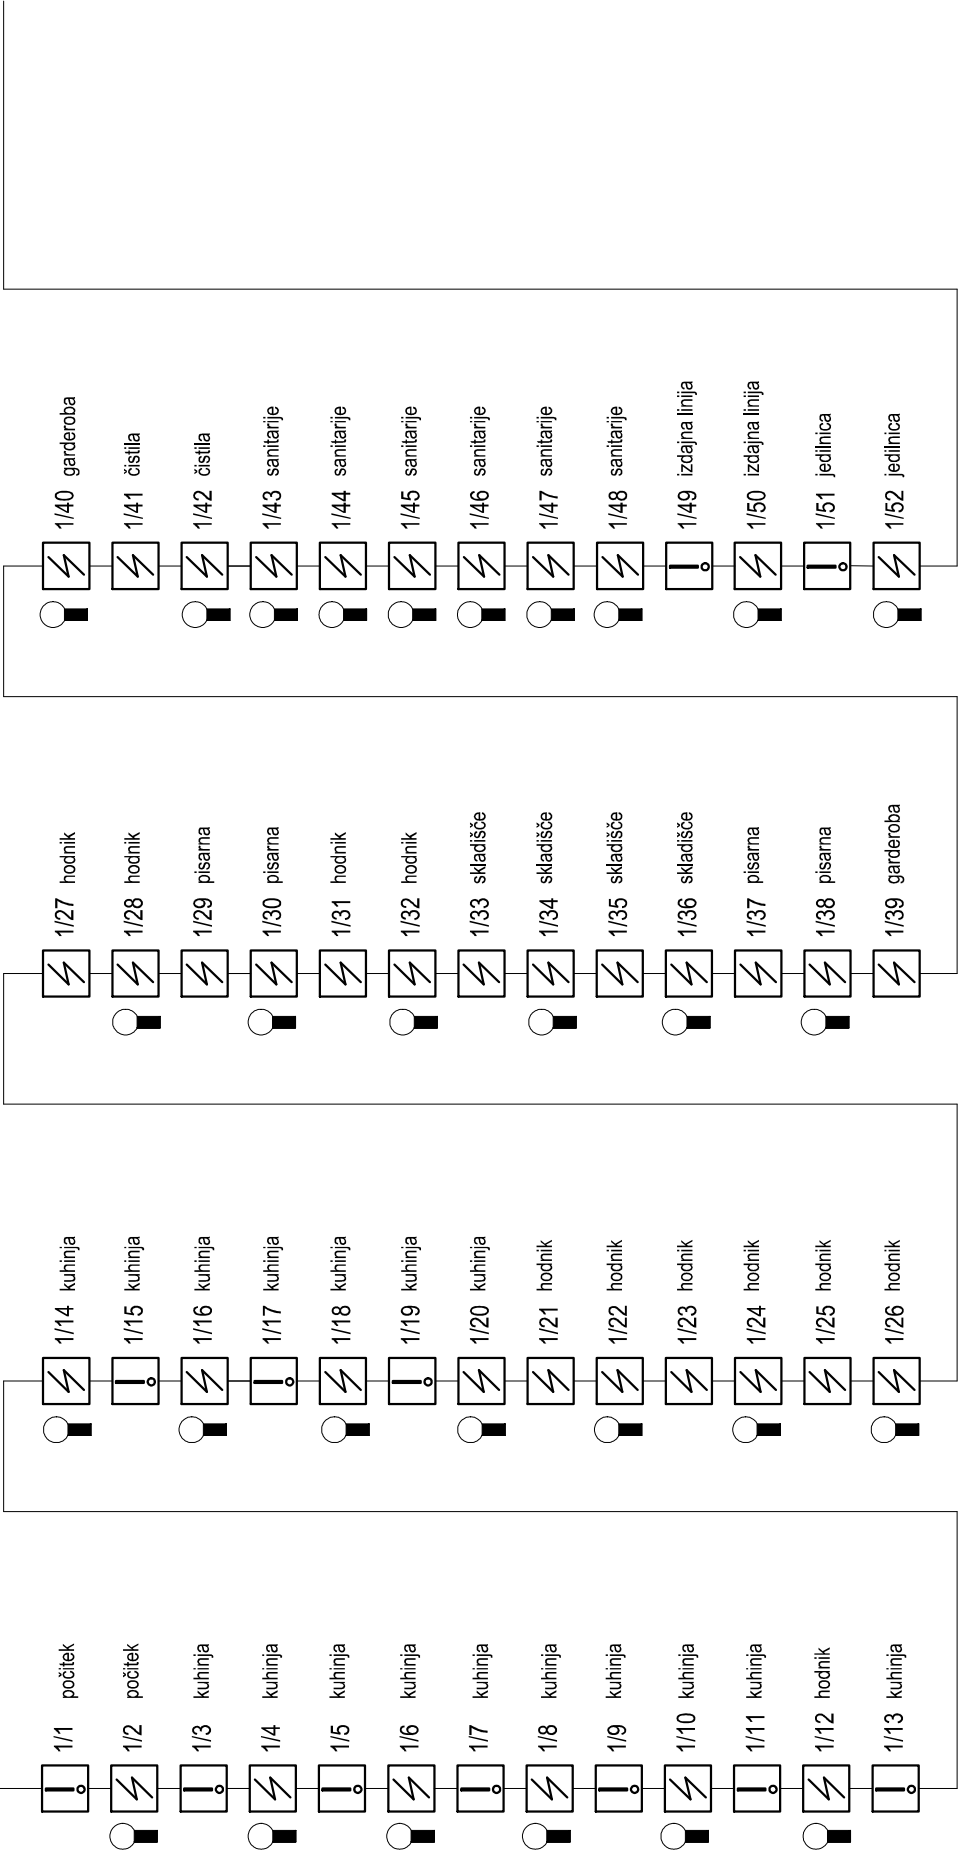


Protipožarna centrala

Energetski prostor

(N)HXH E90 2x1,5mm<sup>2</sup>

Y(st)Y 2x2x0,8mm<sup>2</sup>

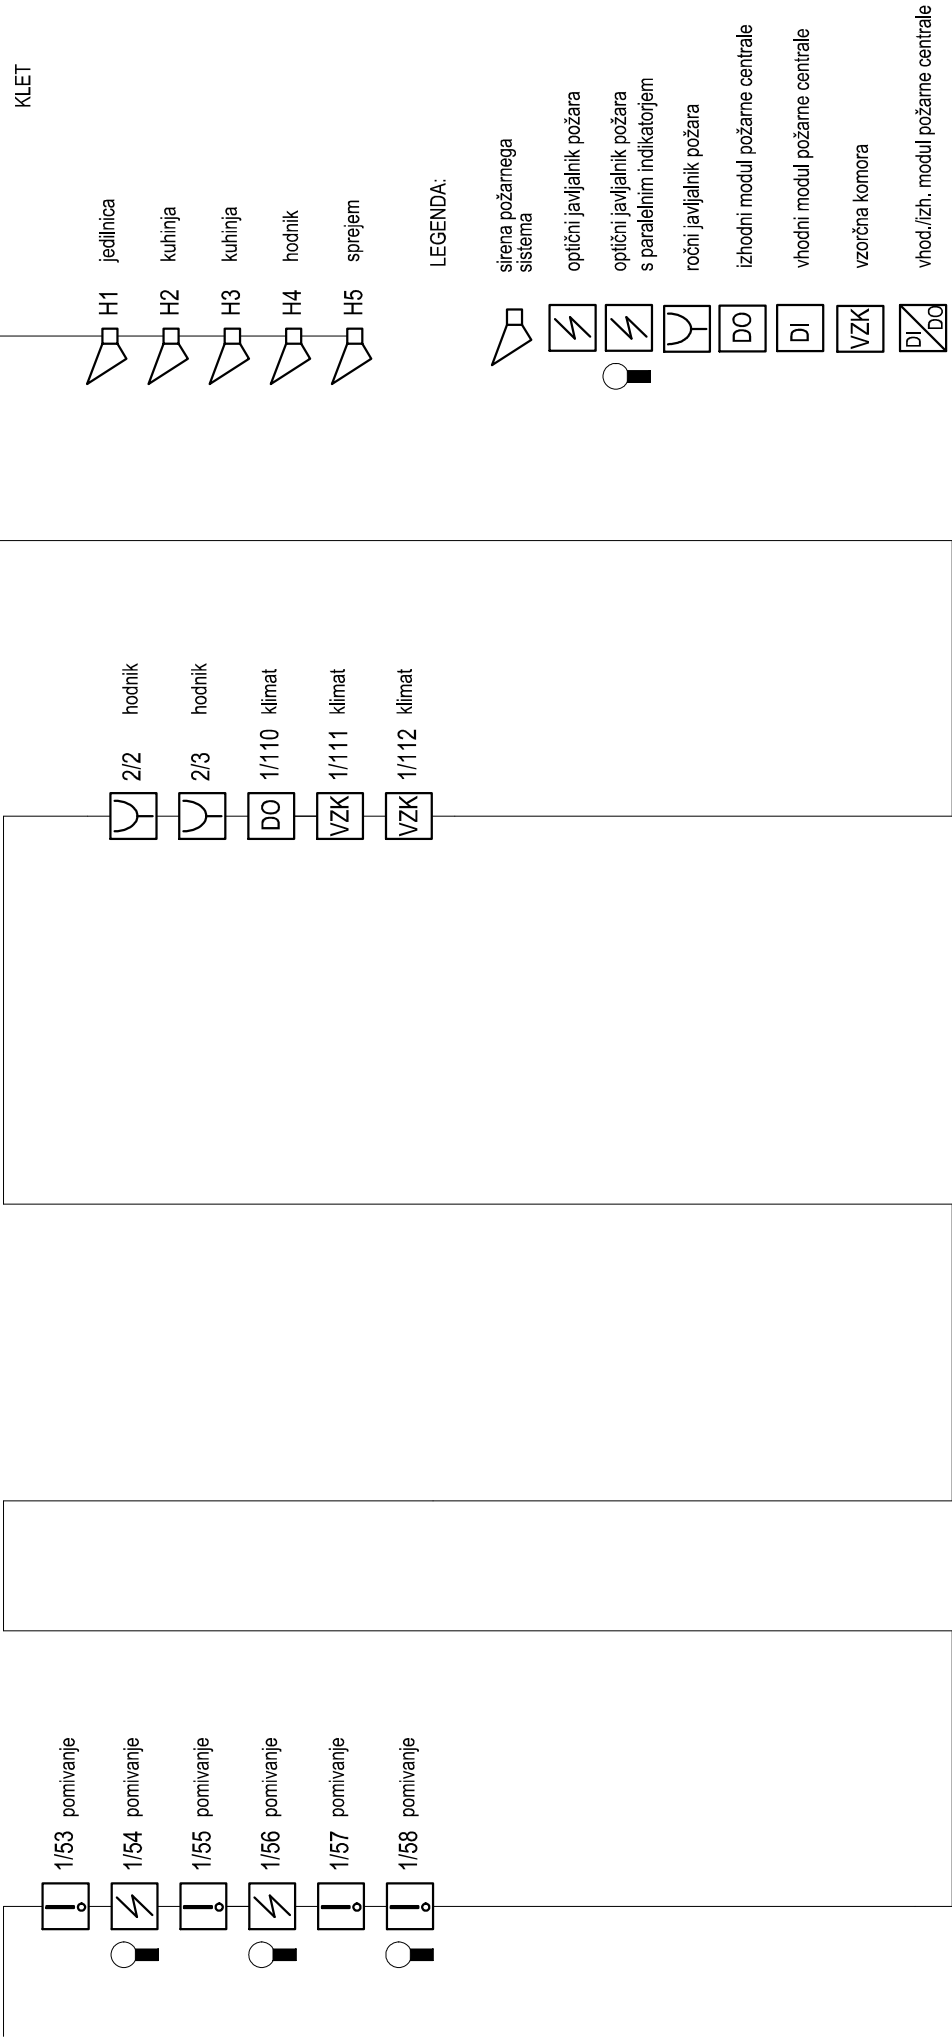

Odg.projektant	S. Zelko dipl. inž.el	List:		9
Ident. št.	IZS E-1603	št. nač.		999/23
Projektant	A. Prušek dipl.inž.el(UN)	Stran		2
Risal	A. Prušek dipl.inž.el(UN)	št.strani		2

Sestavni del:		BLOK SHEMA JAVLJANJA POŽARA	
Objekt, kraj:	Prenova kuhinje v SB Trbovlje	Faza :	PZI
Investitor:	SPLOŠNA BOLNIŠNICA TRBOVLJE Rudarska cesta 9, 1420 Trbovlje	Datum izdel: OKTOBER 2023	