


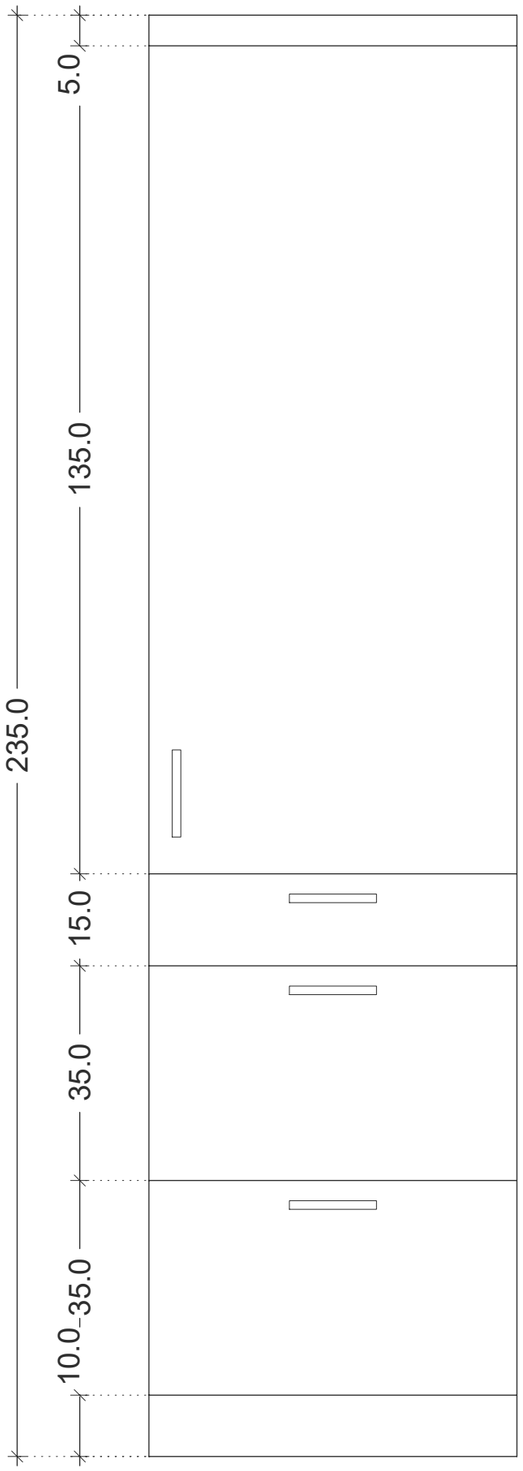


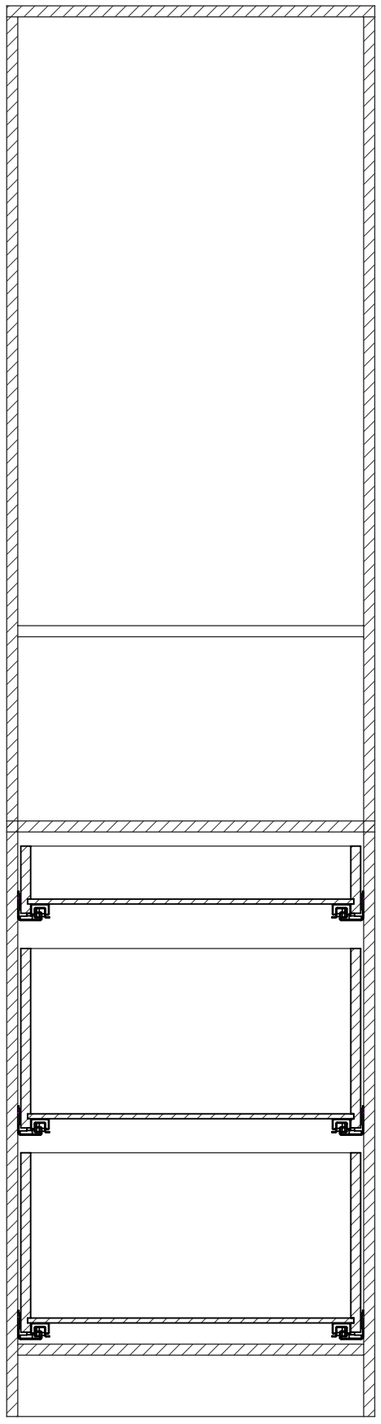

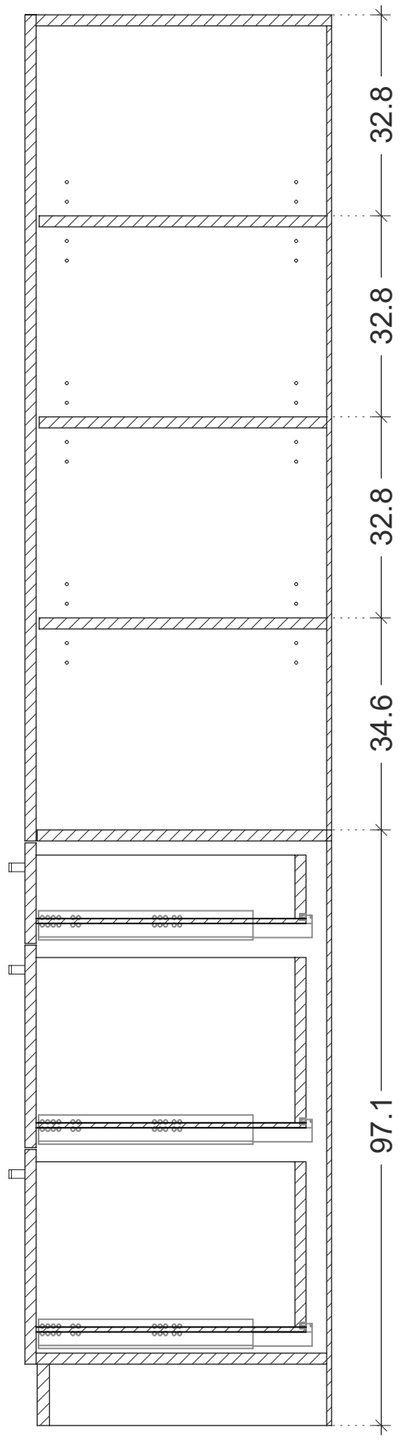

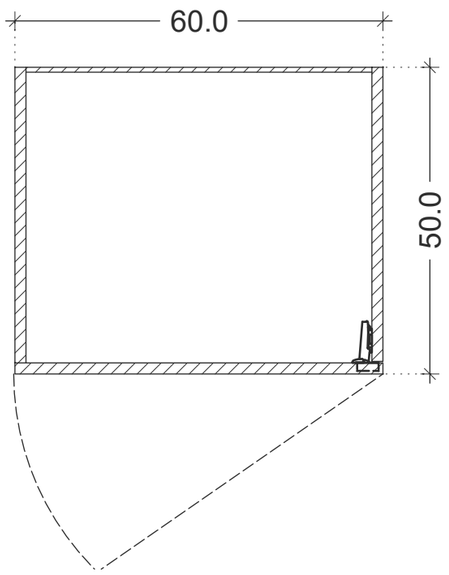

ARHIVITAE

Arhivitae d.o.o.
Gorica pri Šmartnem 4f
3201 Šmartno v Rožni dolini

naročnik: DOM OB SAVINJI CELJE Jurčičeva ulica 6 3000 Celje	objekt : REKONSTRUKCIJA DOMA OB SAVINJI CELJE
načrt: NOTRANJA OPREMA	risba: NAČRT OMARA O4
faza: PZI	merilo: M 1: 10

vodja projekta: Vera Klepej Turnšek u.d.i.a. A-0985

odgovorni projektant: Vera Klepej Turnšek u.d.i.a. A-0985

projektant arhitekture: Tadej Dobrajc m.i.a.

št. projekta: 242/21	št. načrta: 242/21	datum : DECEMBER 2024	št. lista : 7