



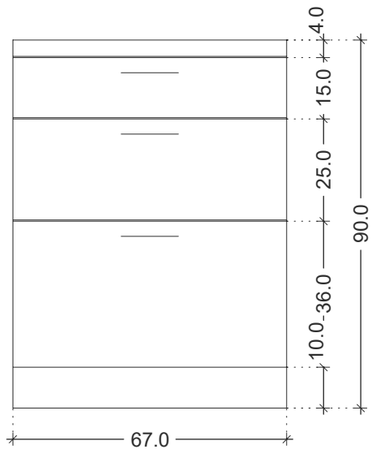


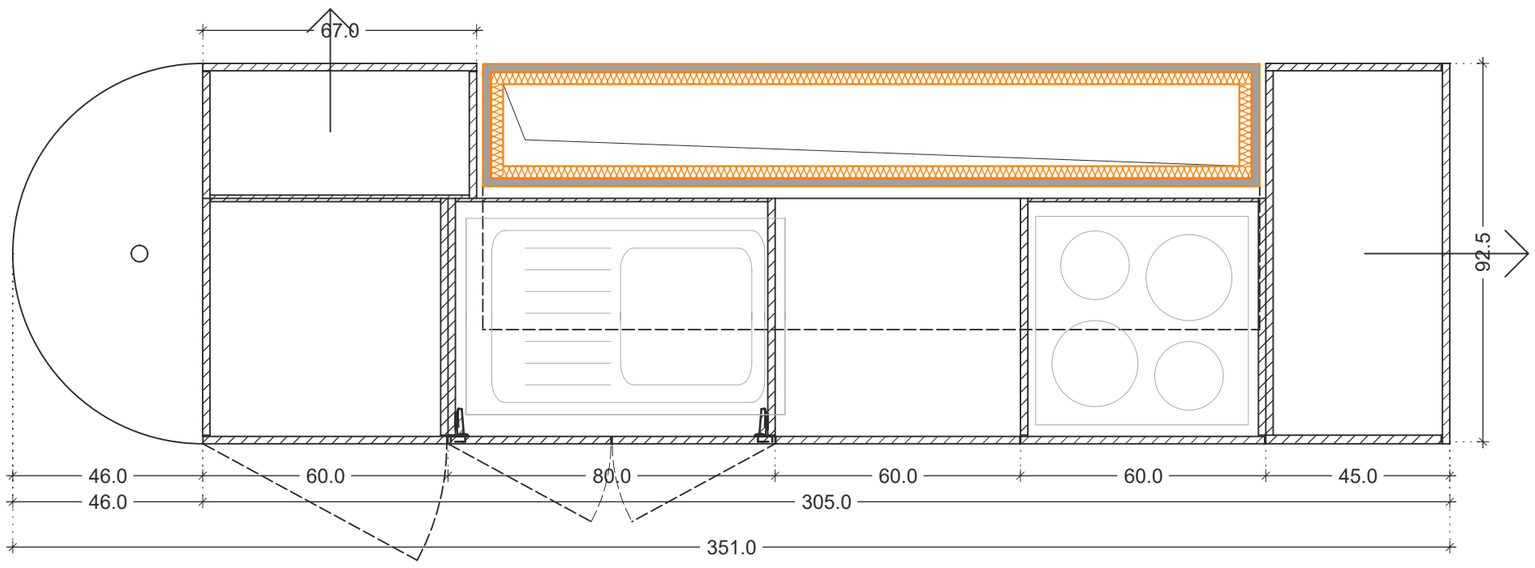

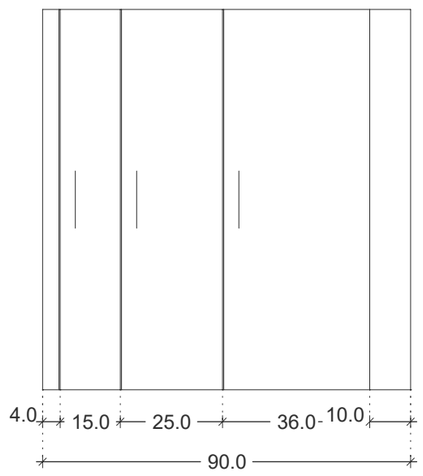

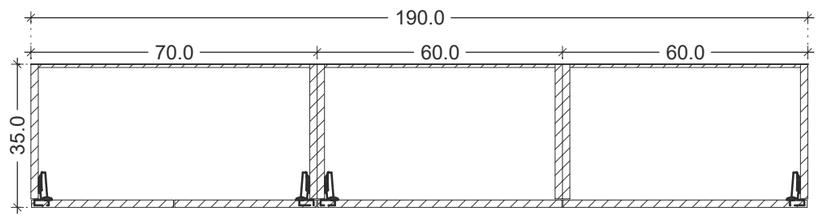

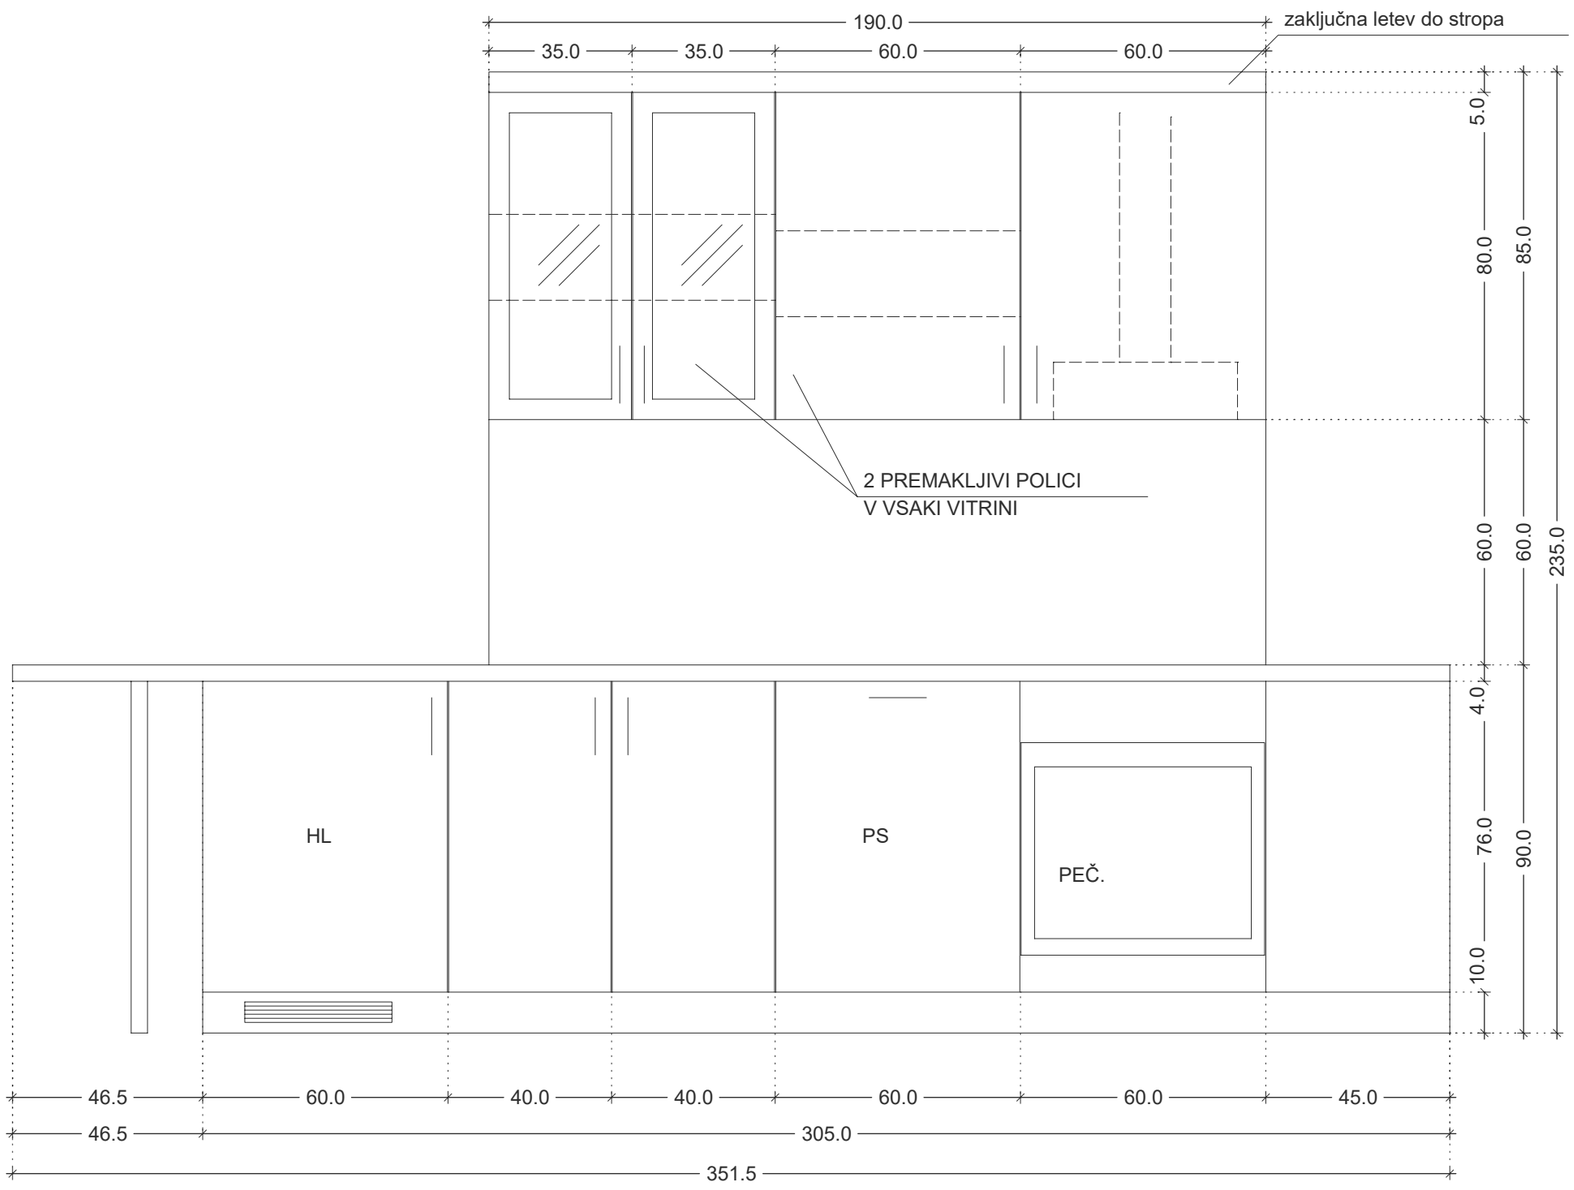

VSE MERE JE POTREBNO KONTROLIRATI NA MESTU SAMEM, SKLADNO Z IZVEDENIMI GRADBENIMI DELI.
V PRIMERU VEČJIH ODSTOPANJ JE POTREBNO OBVESTITI VODJO PROJEKTA IN INVESTITORJA!

ARHIVITAE

Arhivitae d.o.o.
Gorica pri Šmartnem 4f
3201 Šmartno v Rožni dolini

naročnik:
DOM OB SAVINJI CELJE
Jurčičeva ulica 6
3000 Celje

objekt :
REKONSTRUKCIJA
DOMA OB SAVINJI CELJE

načrt:
NOTRANJA OPREMA

risba:
NAČRT KUHINJE

faza: PZI

merilo: M 1: 15

vodja projekta: Vera Klepej Turnšek u.d.i.a. A-0985

odgovorni projektant: Vera Klepej Turnšek u.d.i.a. A-0985

projektant arhitekture: Tadej Dobrajc m.i.a.

št. projekta: 242/21	št. načrta: 242/21	datum : DECEMBER 2024	št. lista : 11