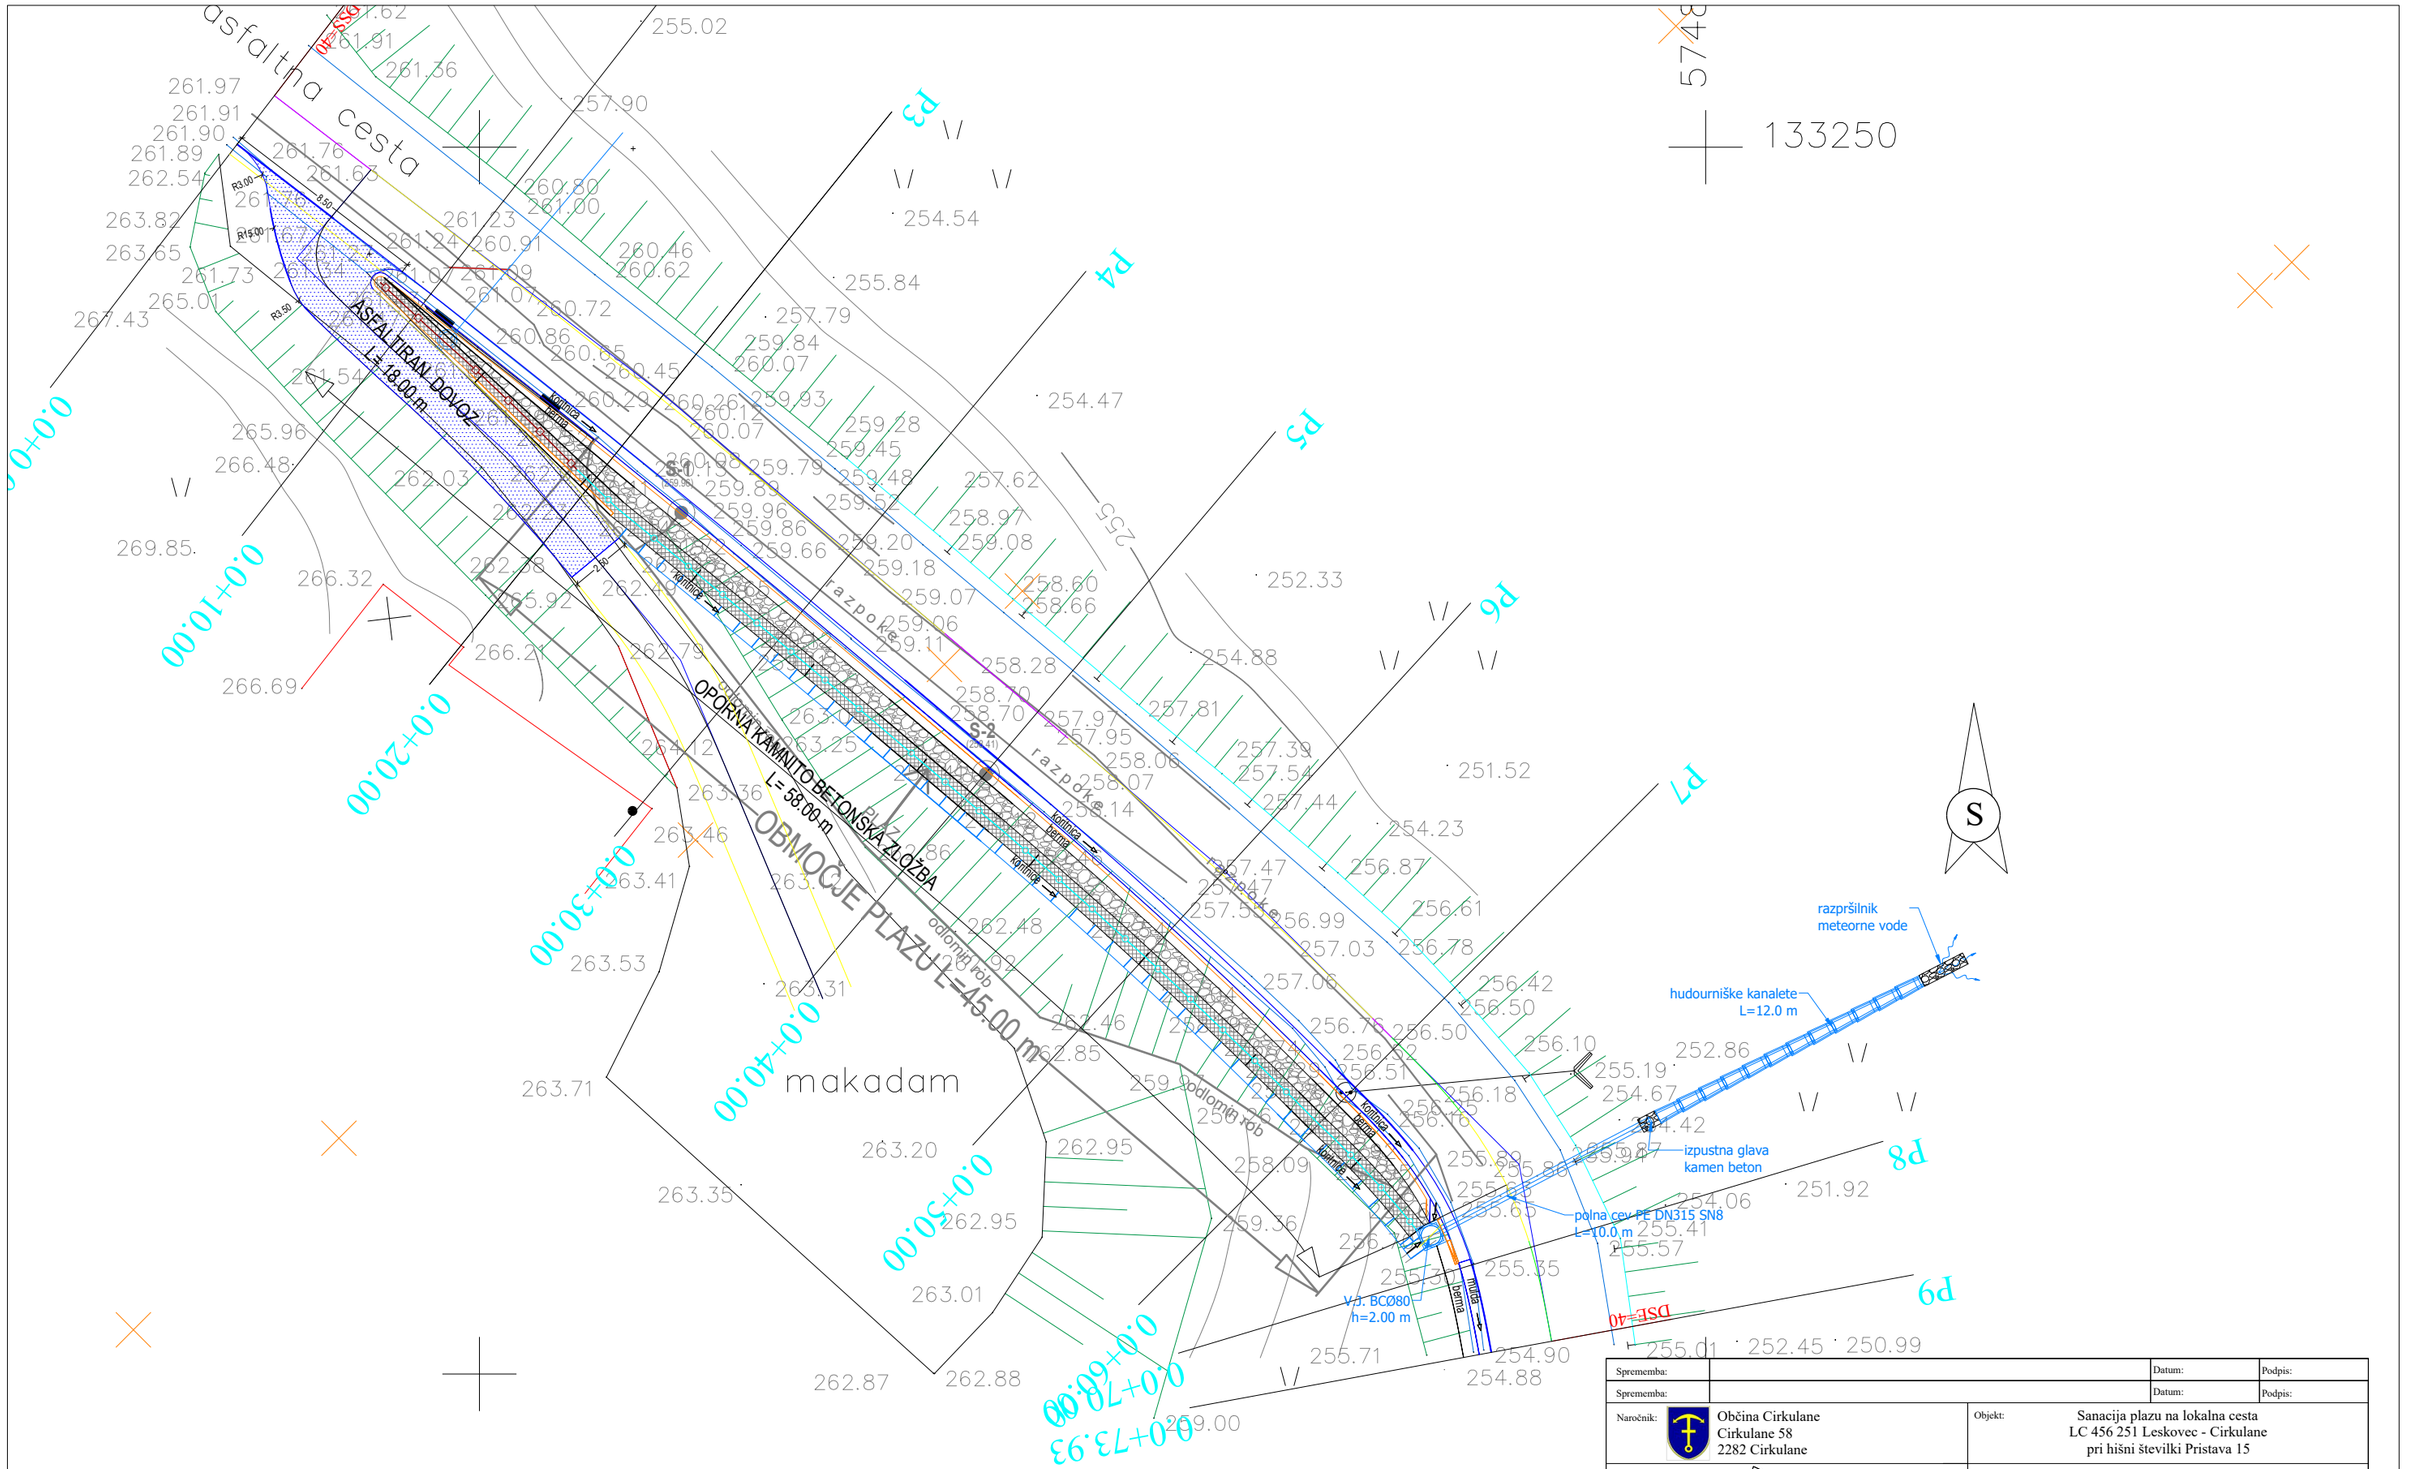

Sprememba:		Datum:	Podpis:
Sprememba:		Datum:	Podpis:

Naročnik:	Občina Cirkulane Cirkulane 58 2282 Cirkulane	Objekt:	Sanacija plazu na lokalna cesta LC 456 251 Leskovec - Cirkulane pri hišni številki Pristava 15
Projektant:	GEOING PODJETJE ZA GEOTEHNIČNI IN GRADBENI INŽENIRING d.o.o. Primorska ulica 10, 2000 MARIBOR IZS 1379	Del objekta:	
		Vrsta načrta/prikaza:	PZI - Projekt za izvedbo

Naziv:	ime in priimek	Ident. št.:	podpis
OP:	Stanislav Dokl, u.d.i.g.	G - 1377	
Obdelal:	Leon Štelcer, d.i.g.		
Datum:	februar 2025	Merilo:	1 : 250

Vsebina risbe (dokumenta):
SITUACIJA
S PREDLOGOM SANACIJE

Vrsta projekta:	PZI	št. proj.:	08 - II / 25
Klas. oznaka:		št. odmika:	
Ident. oznaka:		Priloga:	5