KP-1

stacionaža

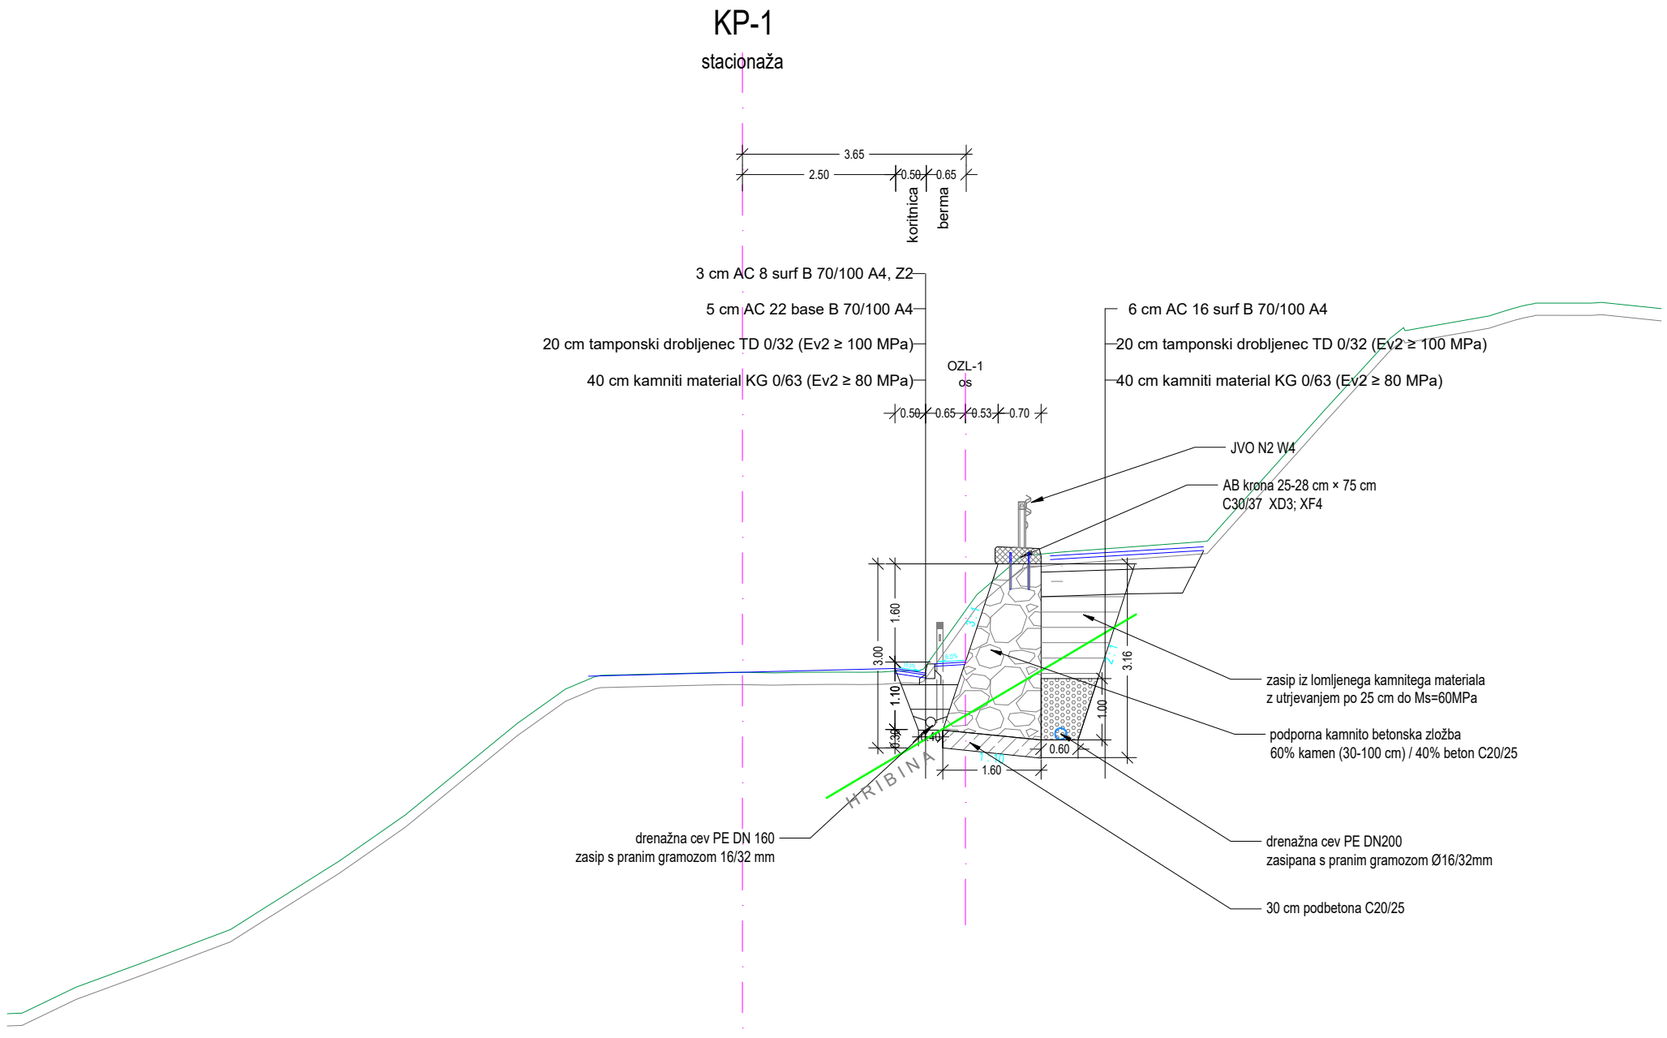

Sprememba:				Datum:	Podpis:
Sprememba:				Datum:	Podpis:
Naročnik:	Občina Cirkulane Cirkulane 58 2282 Cirkulane			Objekt:	Sanacija plazu na lokalna cesta LC 456 251 Leskovec - Cirkulane pri hišni številki Pristava 15
Projektant:	GEOING PODJETJE ZA GEOTEHNIČNI IN GRADBENI INŽENIRING d.o.o. Primorska ulica 10, 2000 MARIBOR IZS 1379			Del objekta:	
				Vrsta načrta/prikaza:	PZI - Projekt za izvedbo
Naziv:	ime in priimek	Ident. št.:	podpis	Vsebina risbe (dokumenta):	KARAKTERISTIČNI PREČNI PREREZ SANACIJE KP-1
OP:	Stanislav Dokl, u.d.i.g.	G - 1377			
Obdelal:	Leon Štelcer, d.i.g.				
				Vrsta projekta: PZI	št. proj.: 08 - II / 25
				Klas. oznaka:	št. odmika:
Datum:	februar 2025	Merilo:	1 : 100	Ident. oznaka:	Priloga: 9