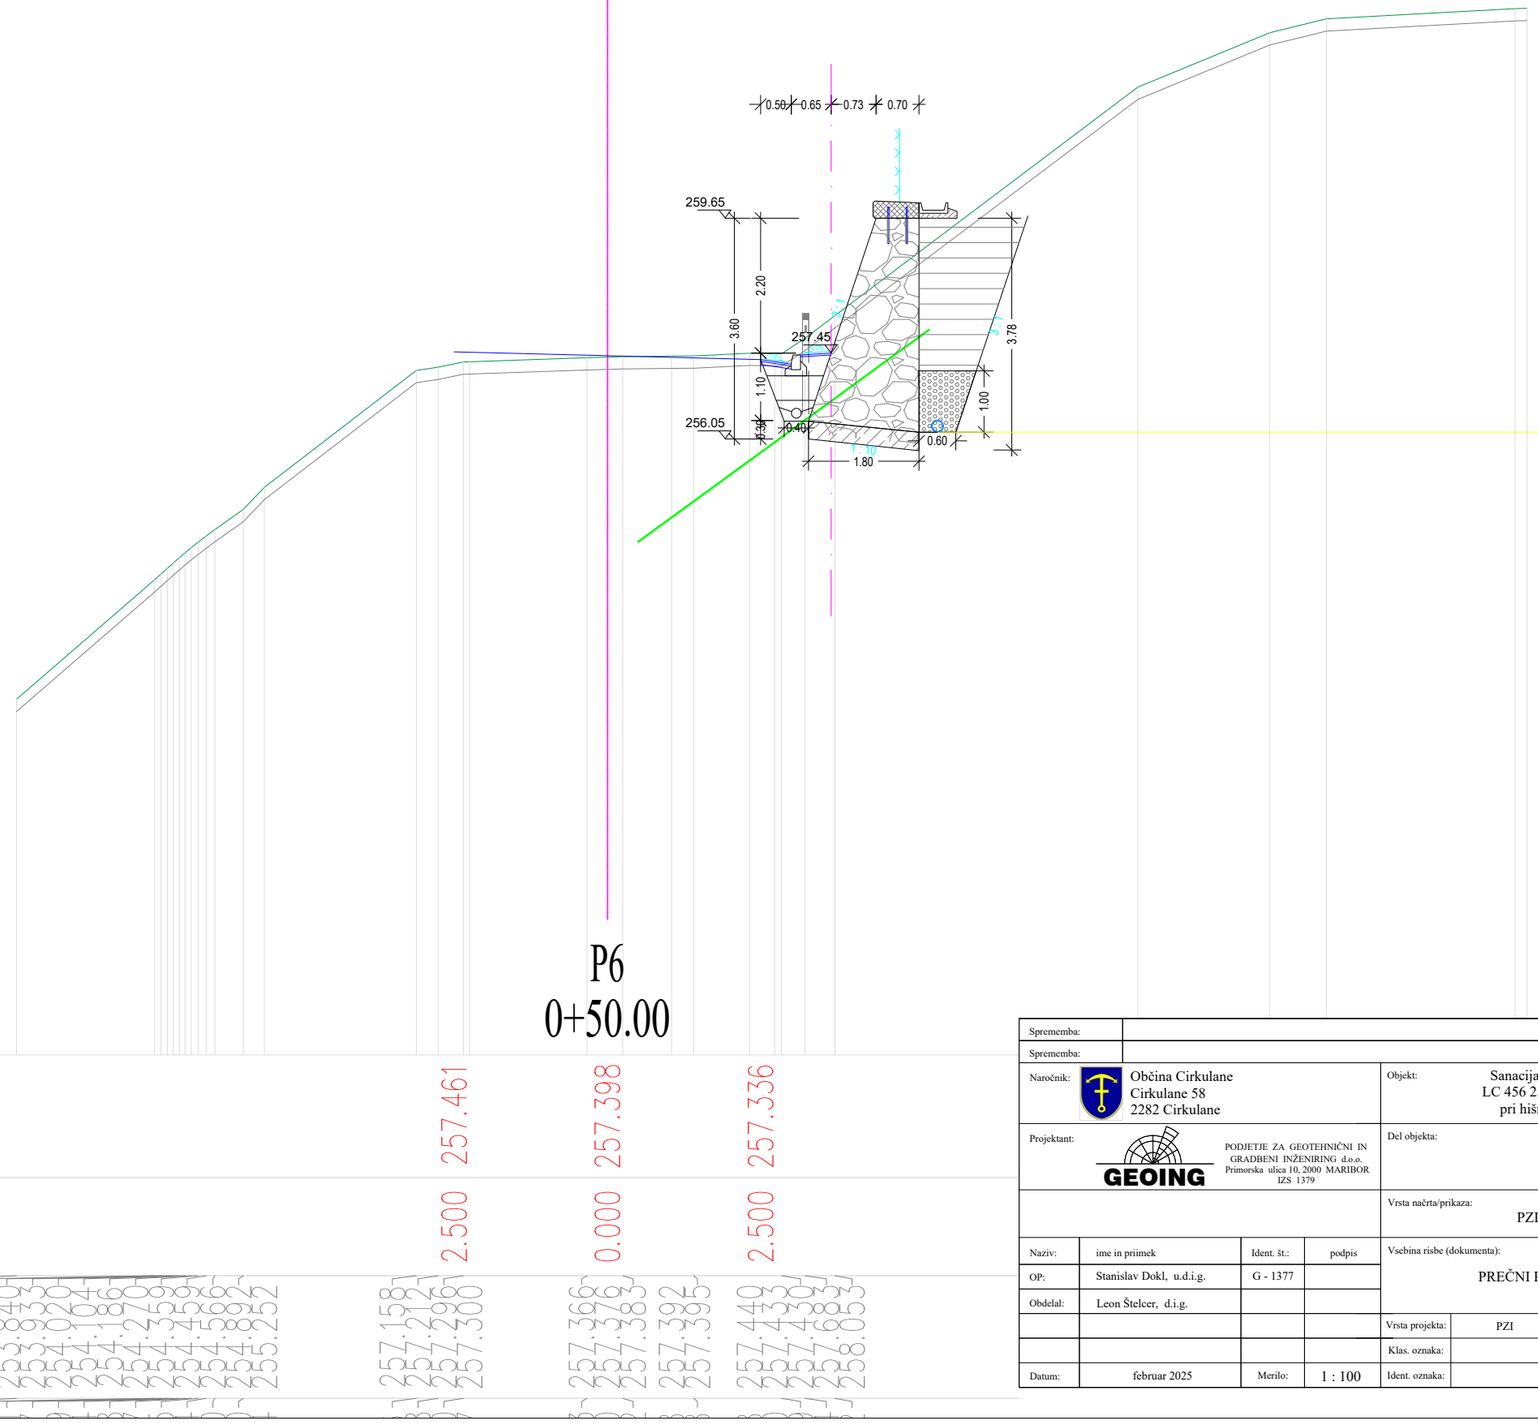


| | | | | | | | |
|---|---|---|---|---|---|---|---|
| Sprememba: | | | | | | Datum: | Podpis: |
| Sprememba: | | | | | | Datum: | Podpis: |
| Naročnik: | Občina Cirkulane<br>Cirkulane 58<br>2282 Cirkulane | | | Objekt: | Sanacija plazu na lokalna cesta<br>LC 456 251 Leskovec - Cirkulane<br>pri hišni številki Pristava 15 | | |
| Projektant: | GEOING PODJETJE ZA GEOTEHNIČNI IN GRADBENI INŽENIRING d.o.o.<br>Primorska ulica 10, 2000 MARIBOR<br>IZS 1379 | | | Del objekta: | | | |
| | | | | Vrsta načrta/prikaza: | PZI - Projekt za izvedbo | | |
| Naziv: | ime in priimek | Ident. št.: | podpis | Vsebina risbe (dokumenta): | PREČNI PREREZ SANACIJE P-6 | | |
| OP: | Stanislav Dokl, u.d.i.g. | G - 1377 | | | | | |
| Obdelal: | Leon Štelcer, d.i.g. | | | Vrsta projekta: | PZI | št. proj.: | 08 - II / 25 |
| | | | | Klas. oznaka: | | št. odmika: | |
| Datum: | februar 2025 | Merilo: | 1 : 100 | Ident. oznaka: | | Priloga: | 15 |