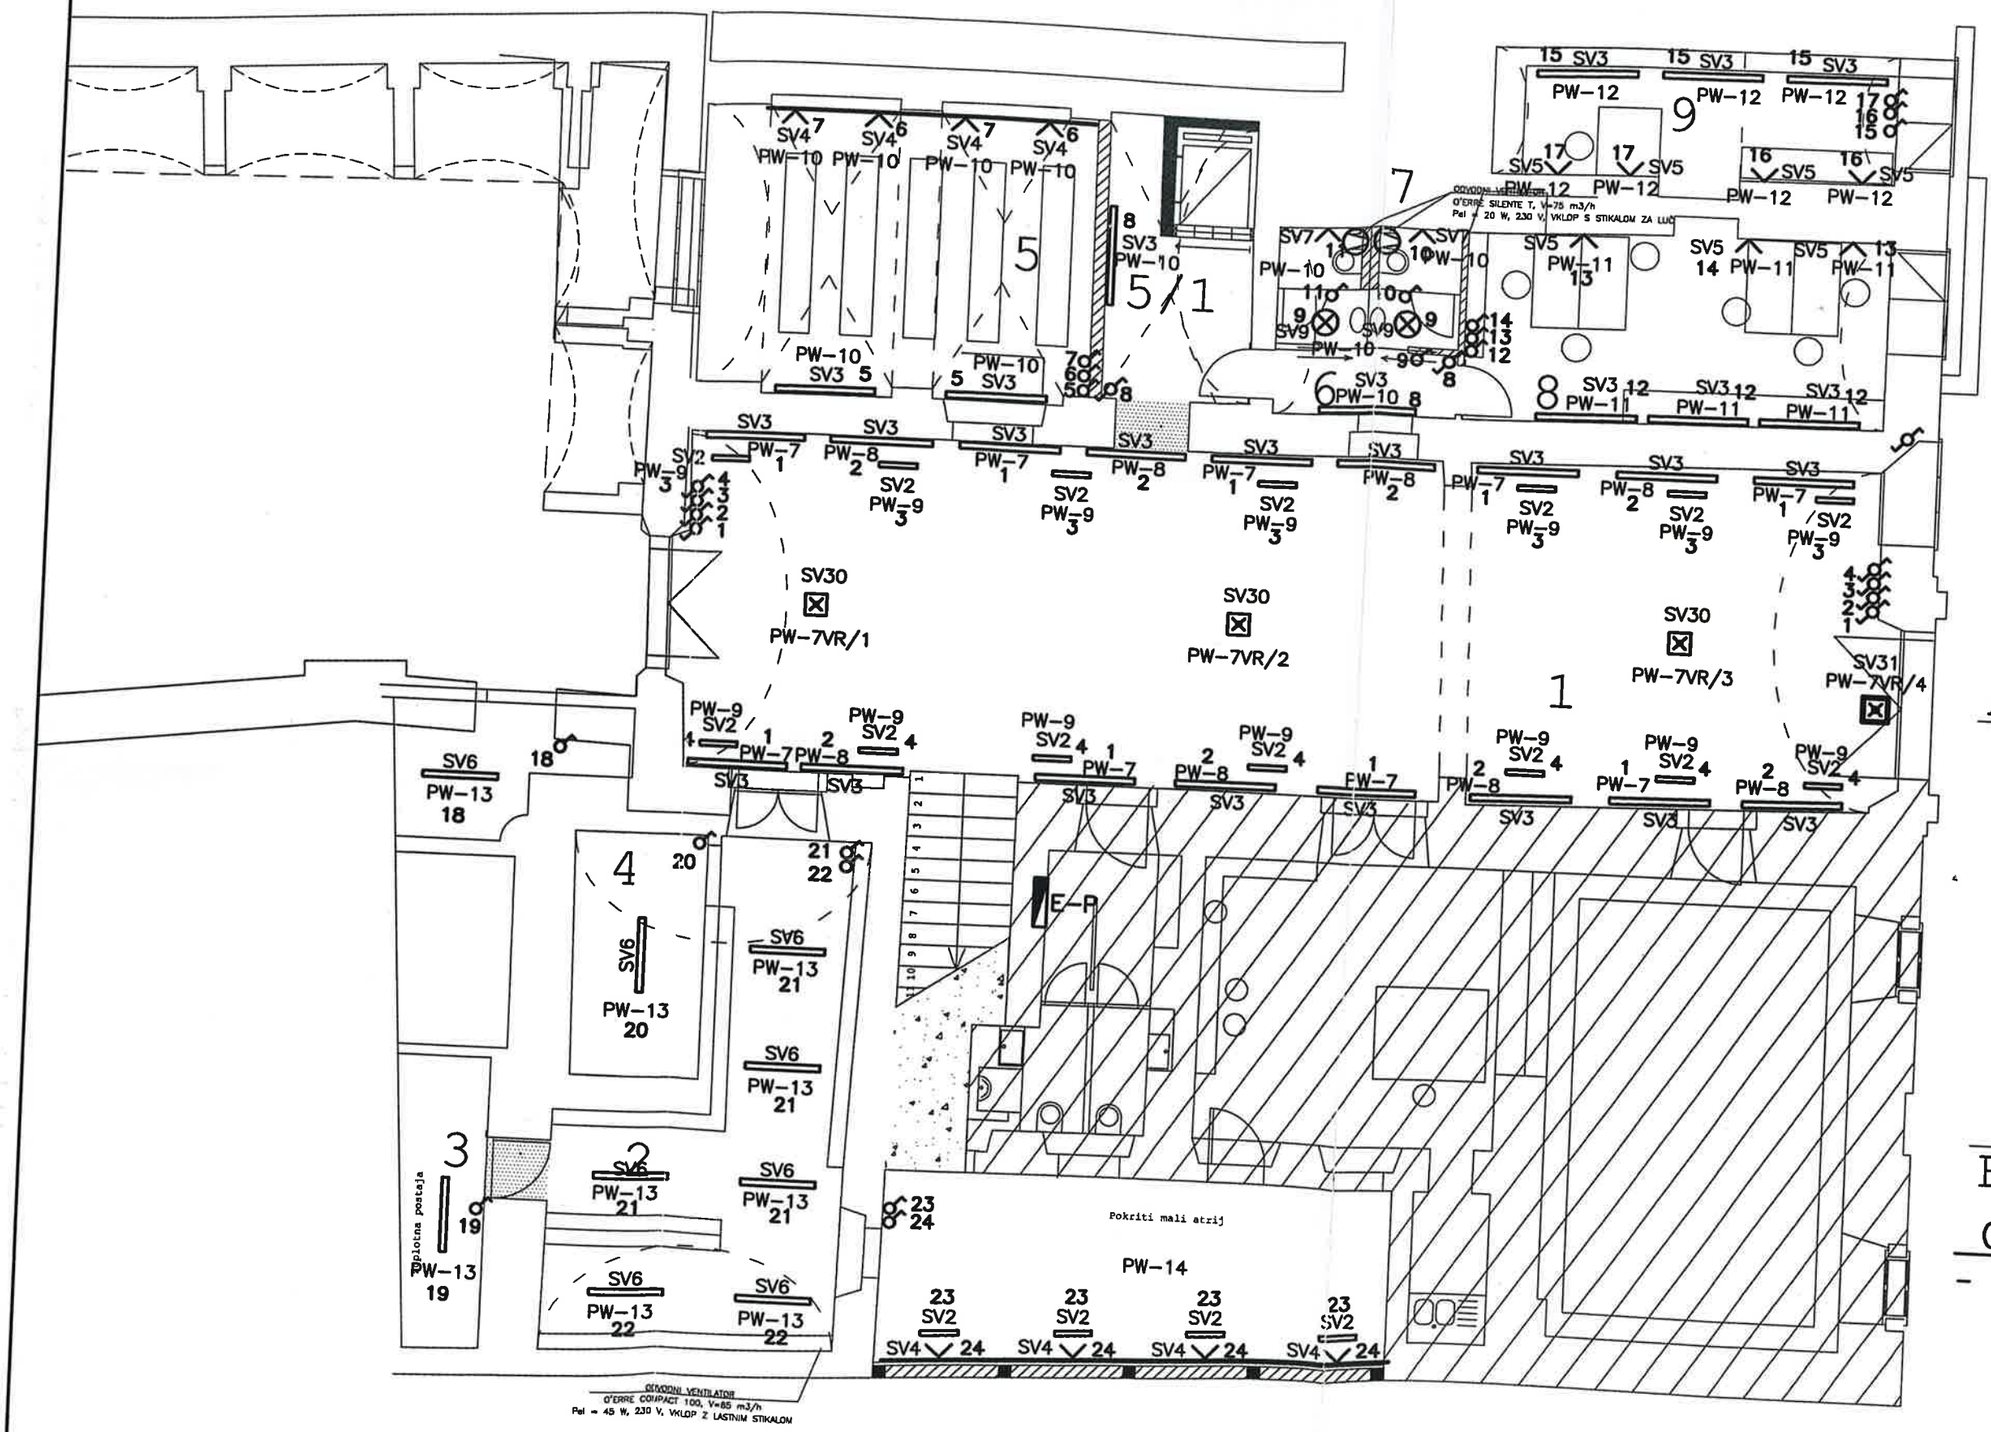


PRITLIČJE A-TRAKT

LEGENDA

A

1	veza	106 m2
2	skladisce	30 m2
3	toplotna postaja	6.4 m2
4	U.P.S.	8.3 m2
5	predavalnica	26.1 m2
5/1	preprostor	10 m2
6	predprostor	3 m2
7	wc	5.7 m2
8	kabinet	20 m2
9	knjigarna "AZIL"	13 m2
10	Pokriti mali atrij	24 m2

nov zid - syporex

B

Opomba:

- za svetilke SV2 je predviden cevni razvod

Tloris pritličja

izdelal	M. Radanovič
odg. proj.	mag. B. Glavnik univ.d.i.e. IZS E-0002
vodja proj.	Rafael Draksler univ.inž.arh.
št. načrta	ELD-3-095-50
datum	AVGUST 2003

faza: PGD PZI

Investitor/Objekt


SAZU, Novi trg 3, 1000 Ljubljana
Sanacija in adaptacija stavbe
na Novem trgu 2, V. faza

ELDATA inženiring d.o.o.
OB ŽICI 3, LJUBLJANA
identifikacijska št. IZS

Vsebina risbe

TLORIS PRITLIČJA

risba: T1.0

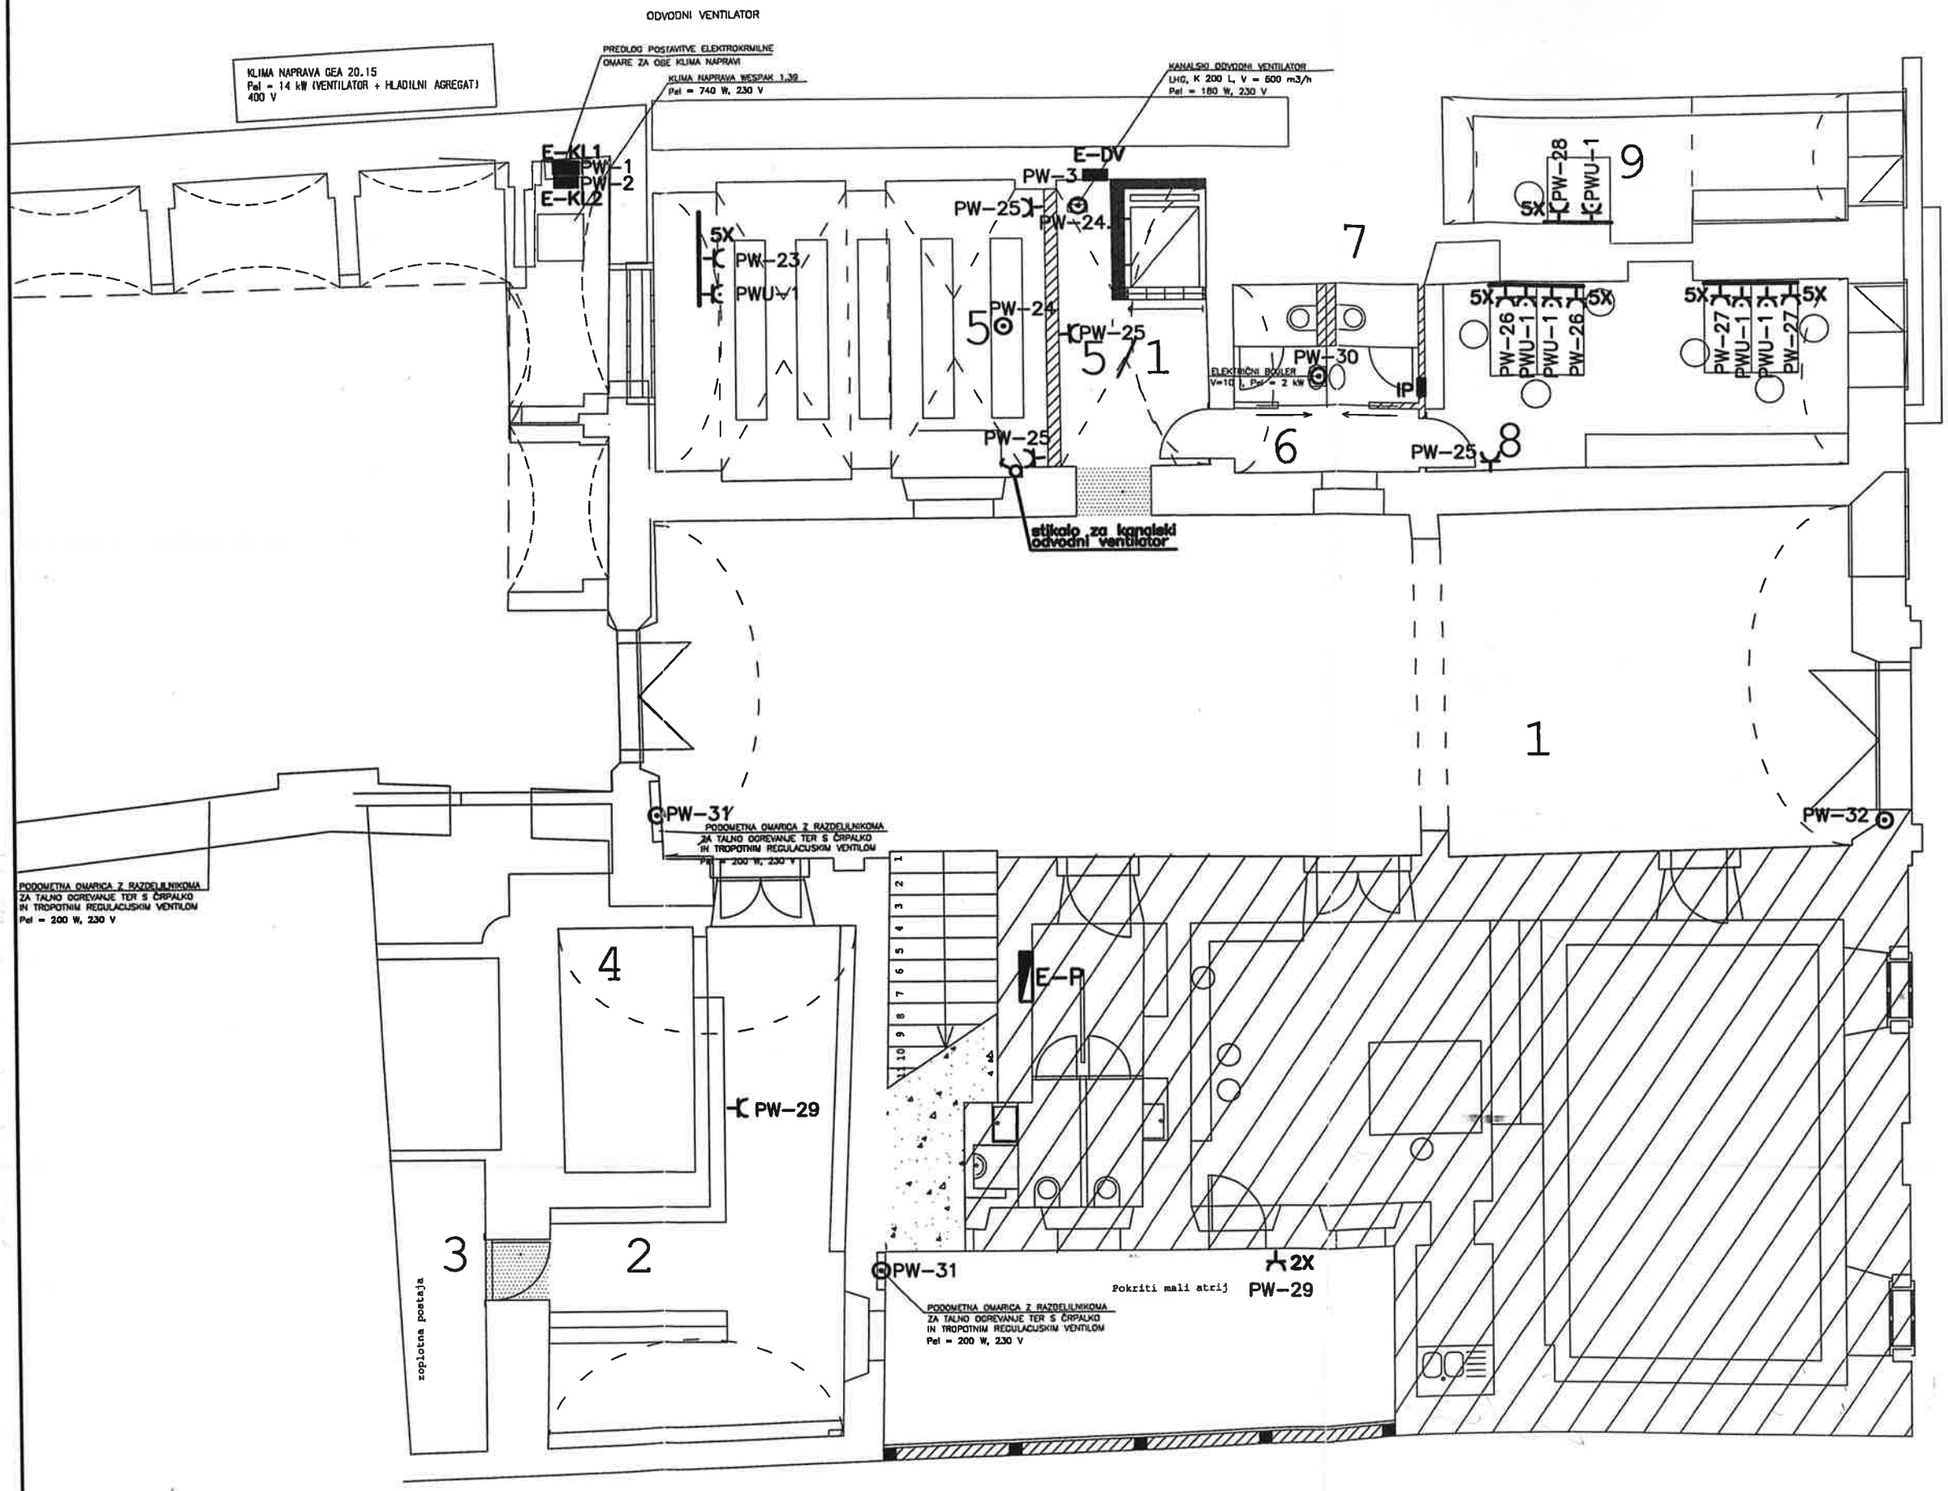

PRITLIČJE A-TRAKT

LEGENDA


A	1	veza	106 m2
	2	skladisce	30 m2
	3	toplotna postaja	6.4 m2
	4	U.P.S.	8.3 m2
	5	predavalnica	26.1 m2
	5/1	preprostor	10 m2
	6	predprostor	3 m2
	7	wc	5.7 m2
	8	kabinet	20 m2
	9	knjigarna "AZIL"	13 m2
	10	Pokriti mali atrij	24 m2

nov zid - syporex

B

Tloris pritličja

izdelal	M. Radanović	faza	Investitor/Objekt	Vsebina risbe	risba
odg. proj.	mag. B. Glavnik univ.d.i.e. IZS E-0002	PGD PZI	SAZU, Novi trg 3, 1000 Ljubljana Sanacija in adaptacija stavbe na Novem trgu 2, V. faza	TLORIS PRITLIČJA – moč	T2.0
vodja proj.	Rafael Drakeler univ.inž.arh.		ELDATA inženiring d.o.o. OB ŽICI 3, LJUBLJANA identifikacijska št. IZS 0277		list 1/
št. načrta	ELD-3-095-50				merilo 1:100
datum	AVGUST 2003				

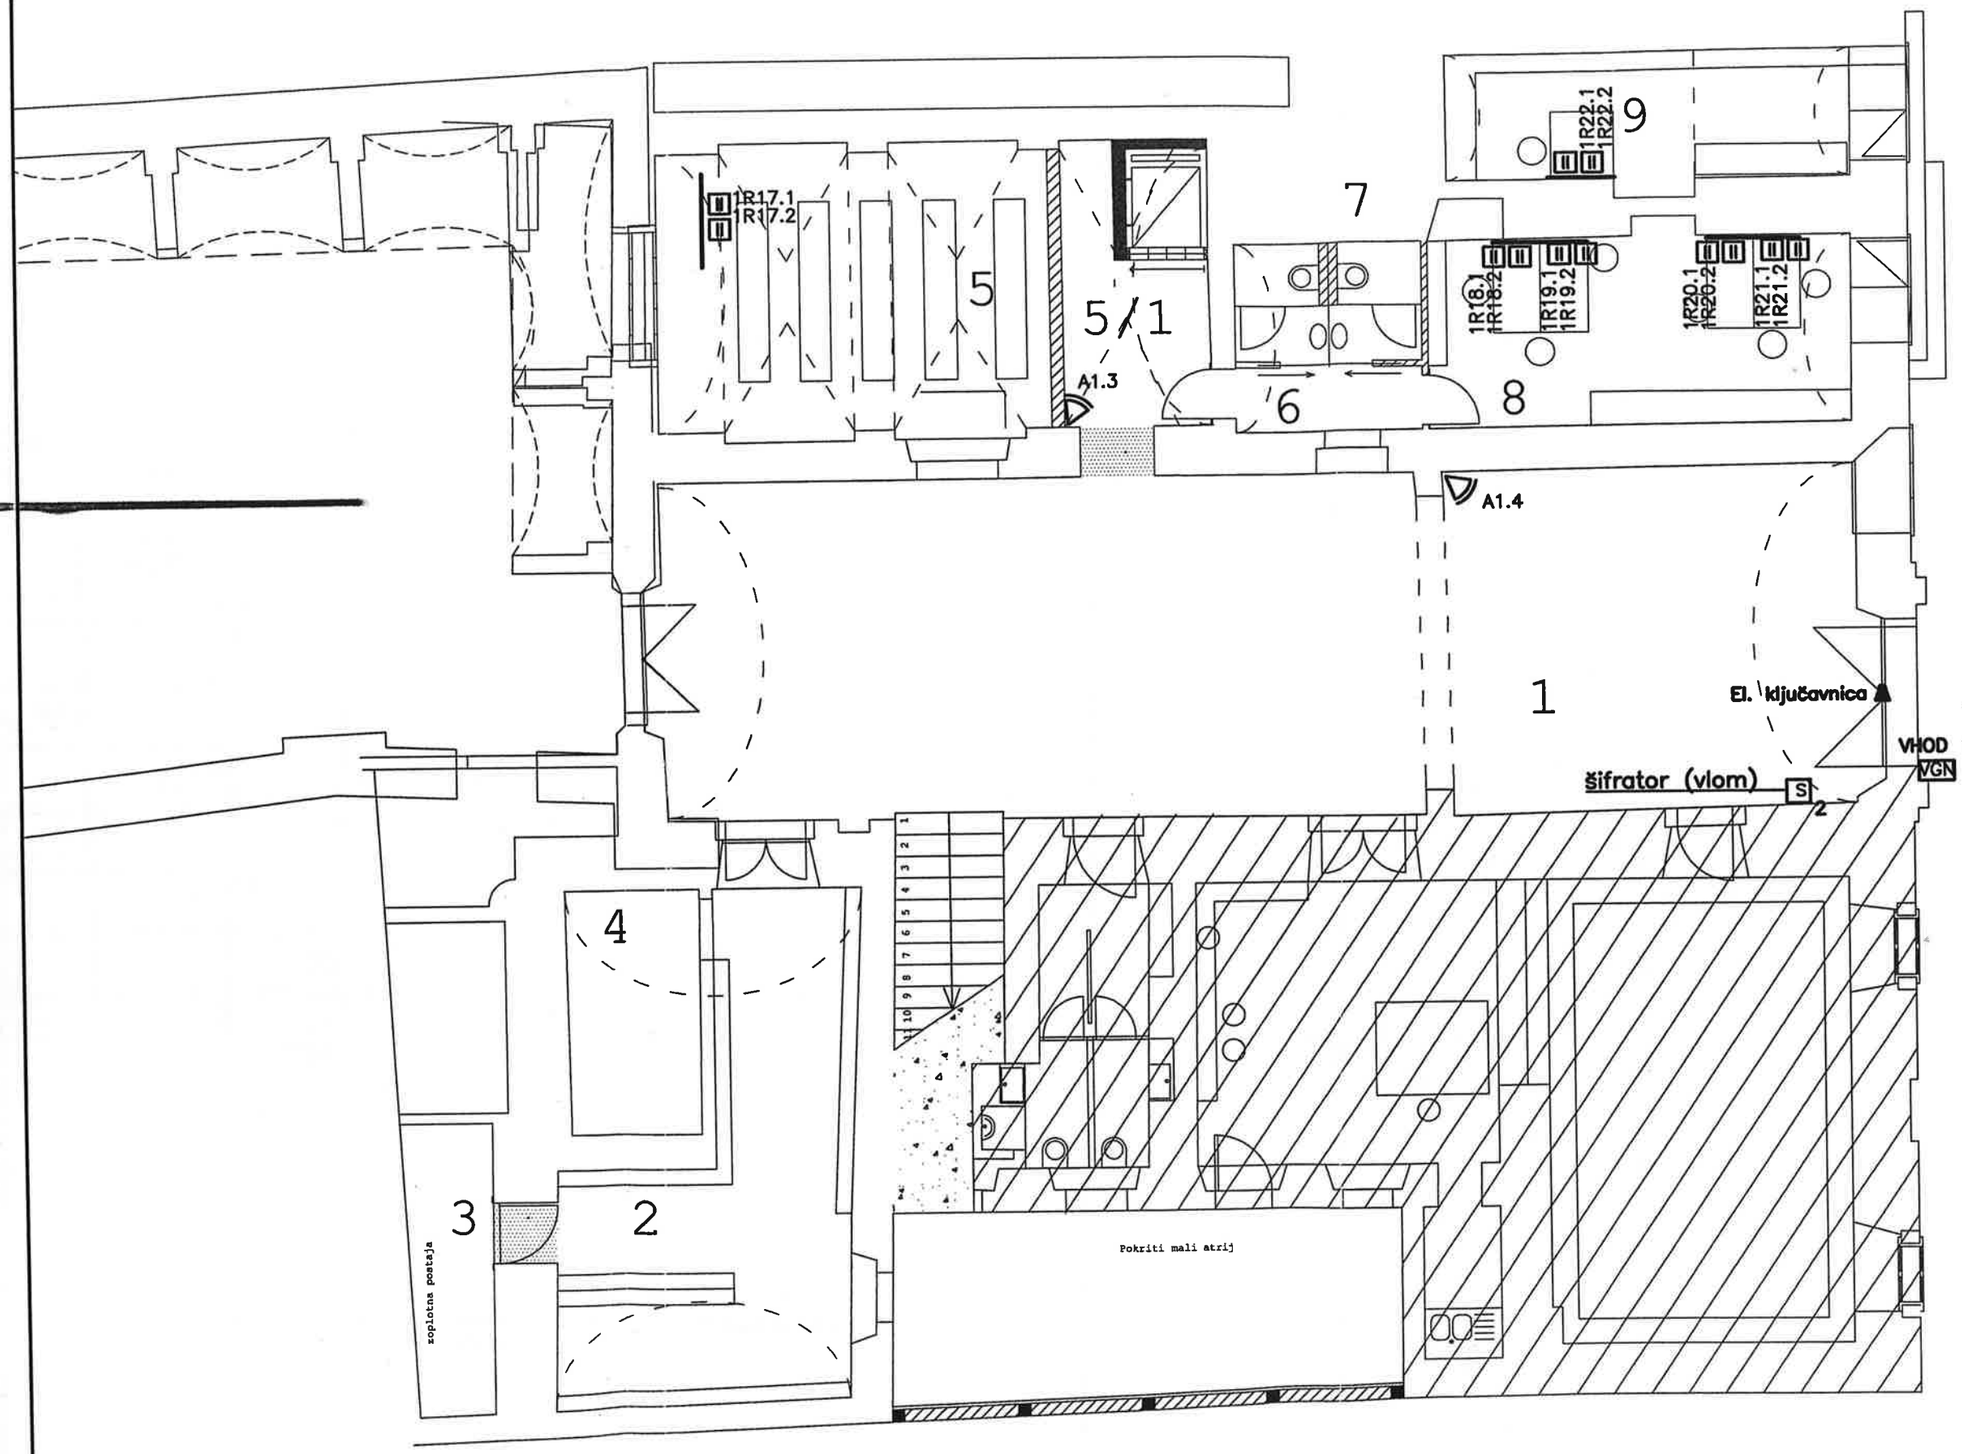

PRITLIČJE A-TRAKT

LEGENDA

1	veza	106 m2
2	skladisce	30 m2
3	toplotna postaja	6.4 m2
4	U.P.S.	8.3 m2
5	predavalnica	26.1 m2
5/1	preprostor	10 m2
6	predprostor	3 m2
7	wc	5.7 m2
8	kabinet	20 m2
9	knjigarna "AZIL"	13 m2
10	Pokriti mali atrij	24 m2

nov zid - syporex

Tloris pritličja

izdelal	M. Radanovič
odg. proj.	mag. B. Glavnik univ.d.i.e. IZS E-0002
vodja proj.	Rafael Draksler univ.inž.arh.
št. načrta	ELD-3-095-50
datum	AVGUST 2003


faza: PGD PZI

Investitor/Objekt: SAZU, Novi trg 3, 1000 Ljubljana
Sanacija in adaptacija stavbe
na Novem trgu 2, V. faza

ELDATA inženiring d.o.o.
OB ŽICI 3, LJUBLJANA
identifikacijska št. IZS 0277

Vsebina risbe: TLORIS PRITLIČJA – komunikacije

risba: T3.0
list 1/
merilo 1:100

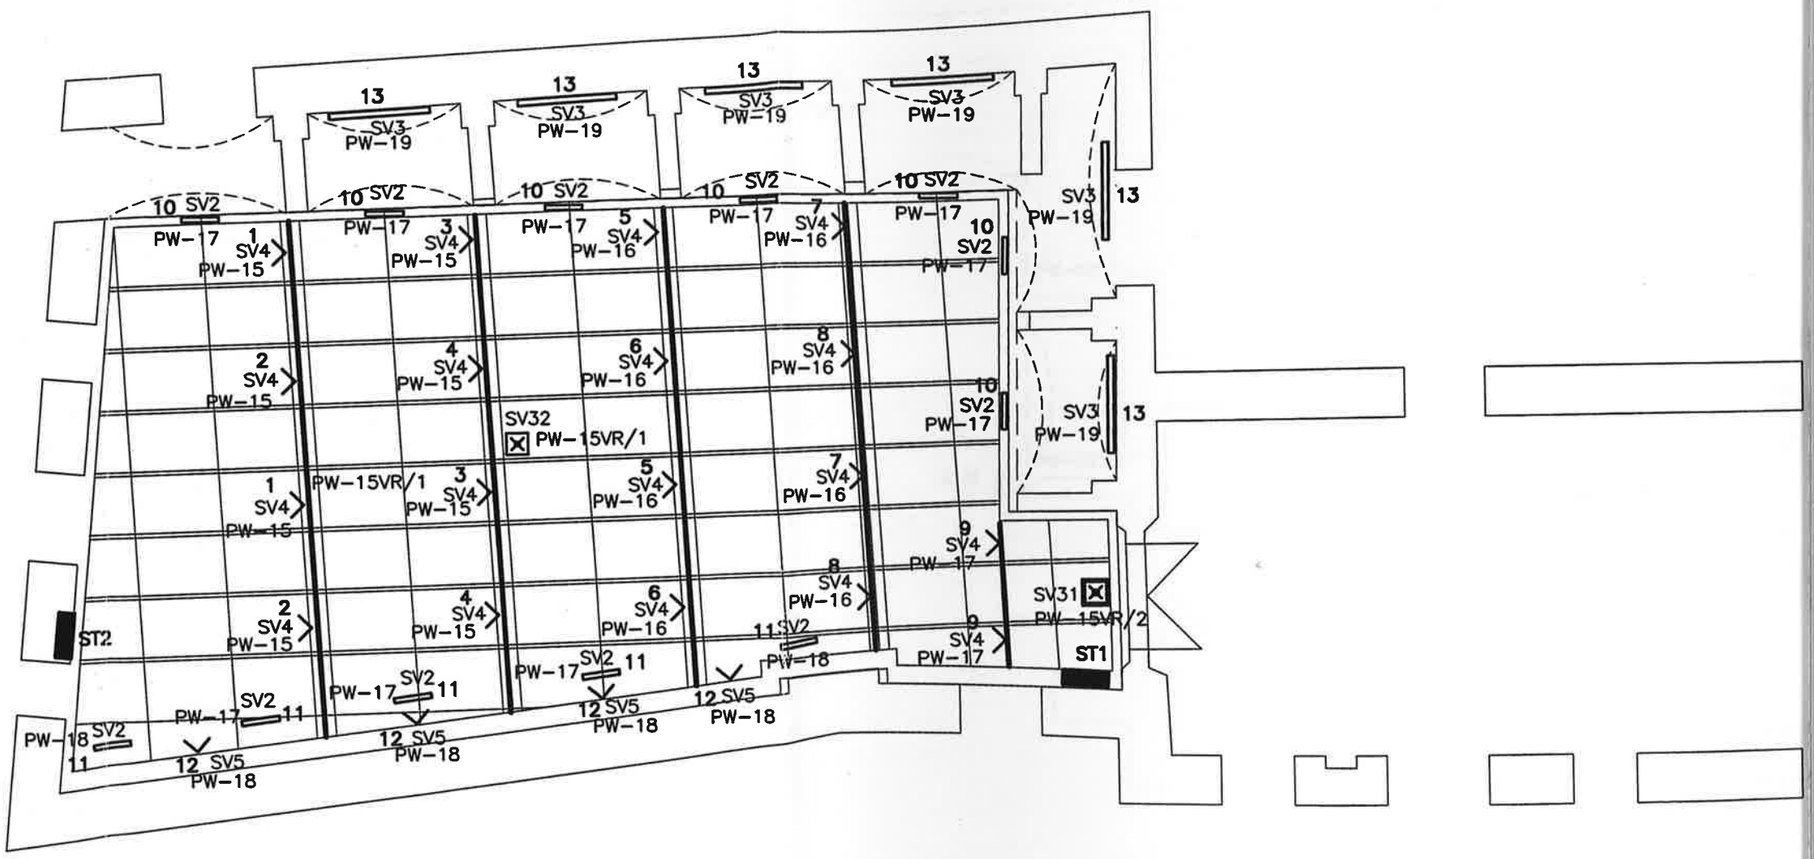

Opomba :

ST1, ST2 – podometna omarica s prozornim pokrovom za prižiganje atrija s 14–imi izmeničnimi stikali

Tloris atrij

izdelal	M. Radanović
odg. proj.	mag. B. Glavnik univ.d.i.e. IZS E–0002
vodja proj.	Rafael Draksler univ.inž.arh.
št. načrta	ELD–3–095–50
datum	AVGUST 2003


faza: PGD PZI

Investitor/Objekt: SAZU, Novi trg 3, 1000 Ljubljana
Sanacija in adaptacija stavbe na Novem trgu 2, V. faza

ELDATA inženiring d.o.o.
OB ŽICI 3, LJUBLJANA
identifikacijska št. IZS 0277


Vsebina risbe: TLORIS ATRIJA – razsvetljava

risba T4.(
list 1/
merilo 1:1

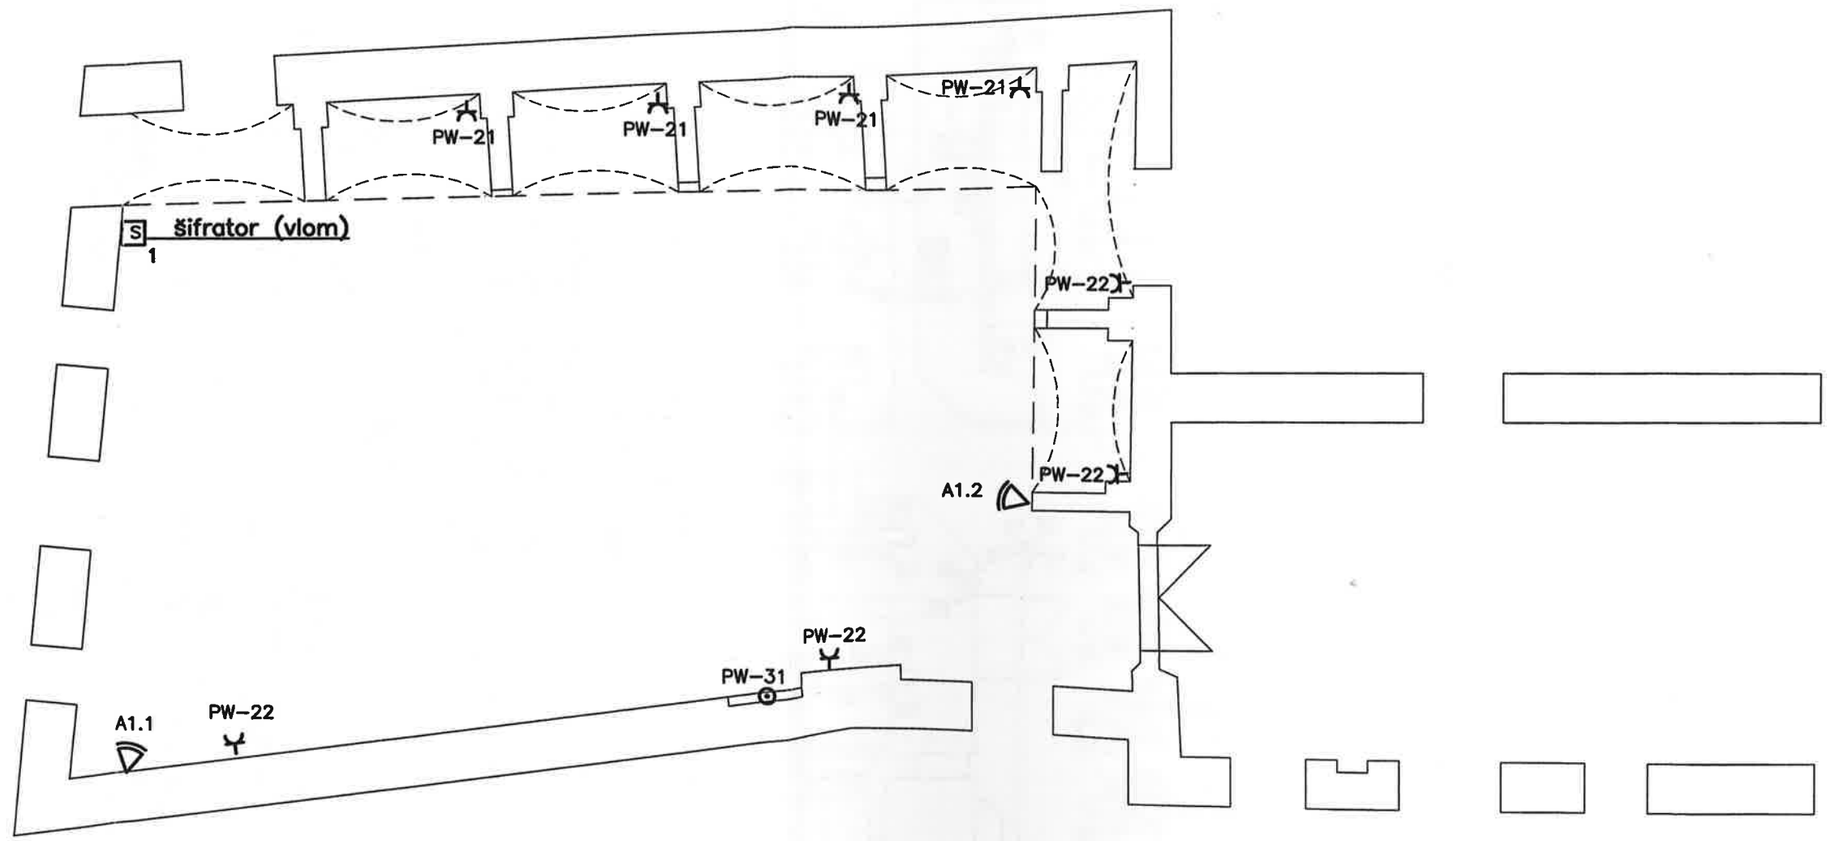

Tloris atrij

izdelal	M. Radanovič	faza	Investitor/Objekt	Vsebina risbe	risba
odg. proj.	mag. B. Glavnik univ.d.i.e. IZS E-0002	PGD PZI	SAZU, Novi trg 3, 1000 Ljubljana Sanacija in adaptacija stavbe na Novem trgu 2, V. faza	TLORIS ATRIJA – moč,komunikacije	T5.0
vodja proj.	Rafael Draksler univ.in2.arh.		ELDATA inženiring d.o.o. OB ŽICI 3, LJUBLJANA identifikacijska št. IZS 0277		list 1/
št. načrta	ELD-3-095-50				merilo 1:100
datum	AVGUST 2003				

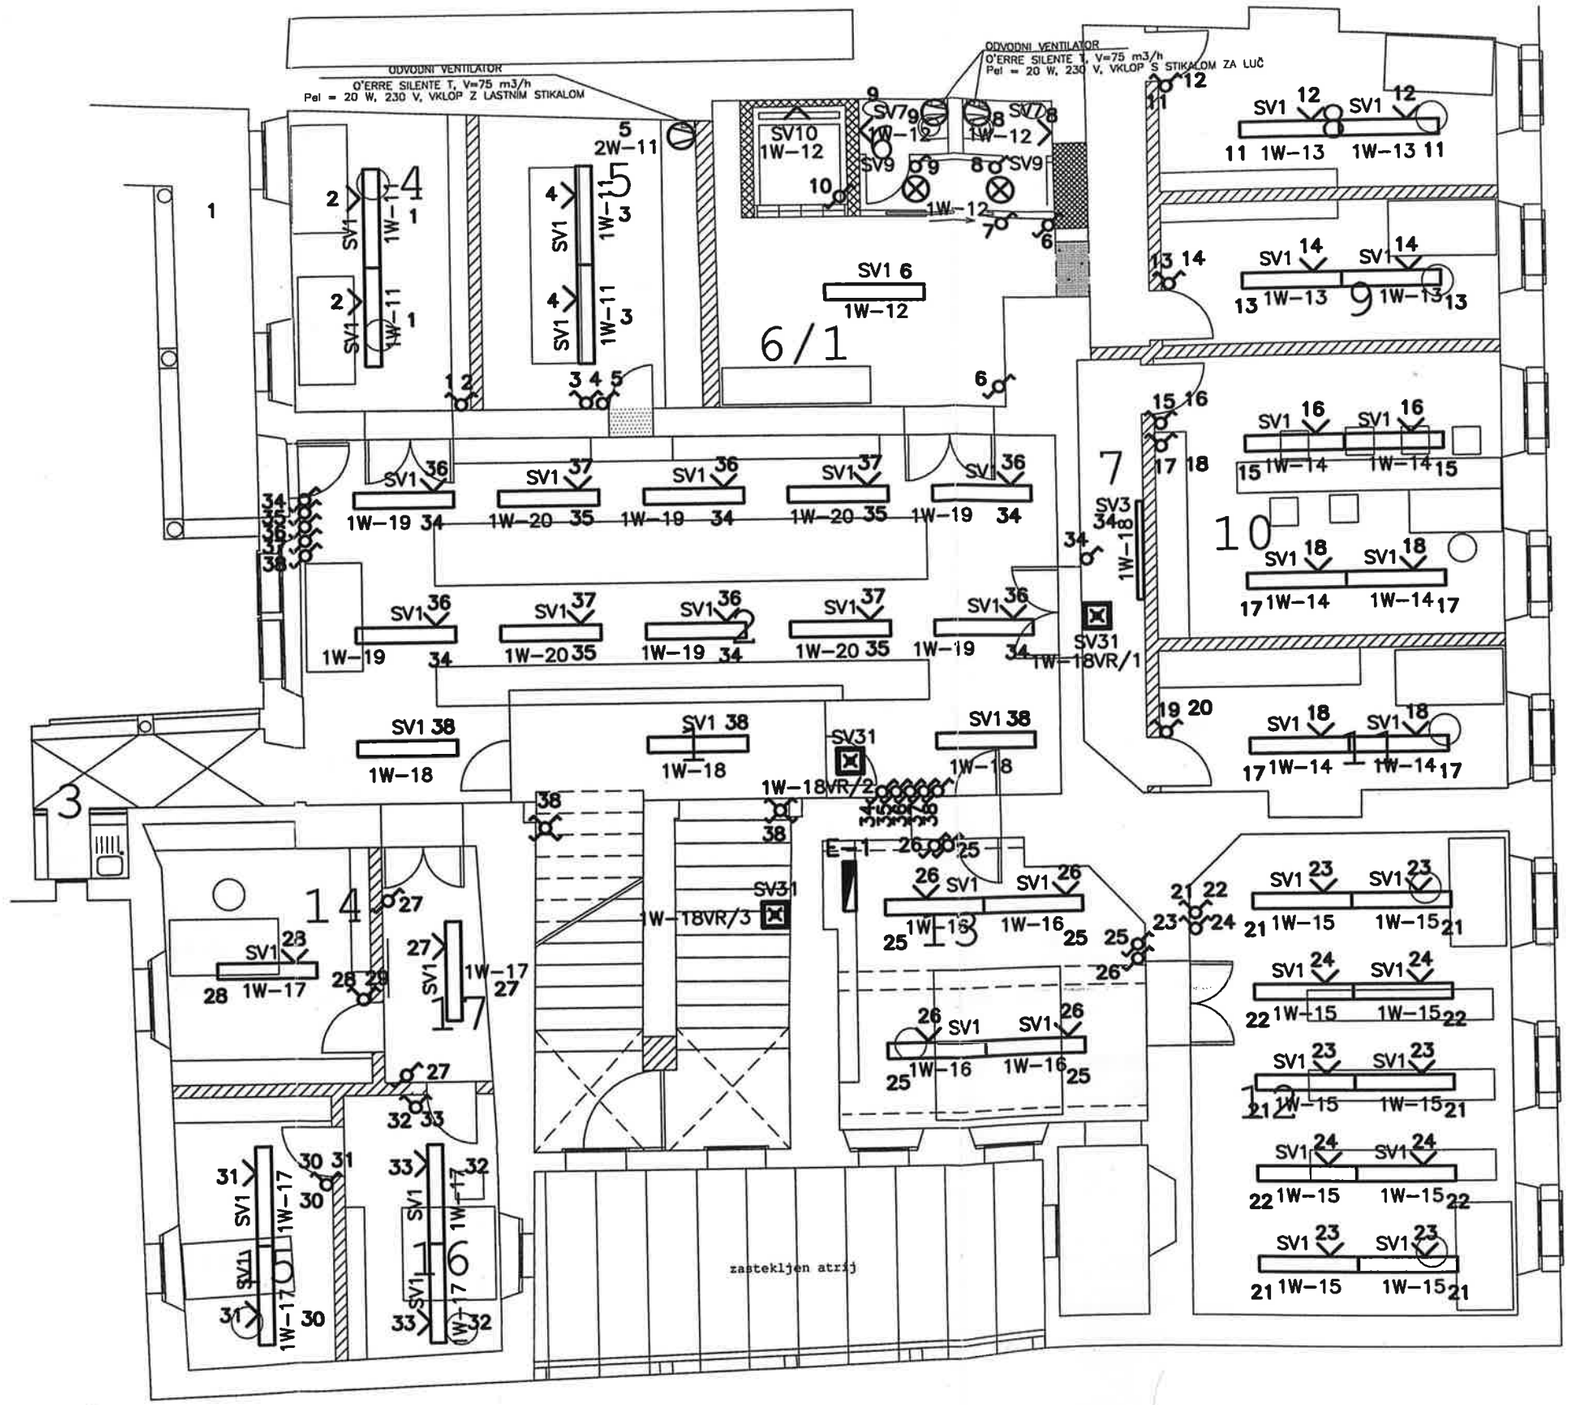


1.NADSTROPJE A-TRAKT

LEGENDA

1	stopnisce	48 m2
2	avla	68 m2
3	cajna kuhinja	7.25 m2
4	kabinet	12.6 m2
5	studio	16 m2
6	wc	8.2 m2
6/1	predprostor	19 m2
7	predprostor	6.8 m2
8	kabinet	14.6 m2
9	kabinet	12.4 m2
10	tajnistvo	25.8 m2
11	kabinet	14 m2
12	arhiv	40 m2
13	kabinet	23 m2
14	kabinet	13.4 m2
15	kabinet	11 m2
16	kabinet	10 m2
17	predprostor	6 m2

Tloris nadstropja

izdelal	M. Radanovič	faza	Investitor/Objekt	Vsebina risbe	risba
odg. proj.	mag. B. Glavnik univ.d.i.e. IZS E-0002	PGD PZI	SAZU, Novi trg 3, 1000 Ljubljana Sanacija in adaptacija stavbe na Novem trgu 2, V. faza	TLORIS NADSTROPJA – razsvetljava	T6.0
vodja proj.	Rafael Draksler univ.in2.arh.		ELDATA inženiring d.o.o. OB ŽICI 3, LJUBLJANA identifikacijska št. IZS 0277		list 1/
št. načrta	ELD-3-095-50				merilo 1:100
datum	AVGUST 2003				

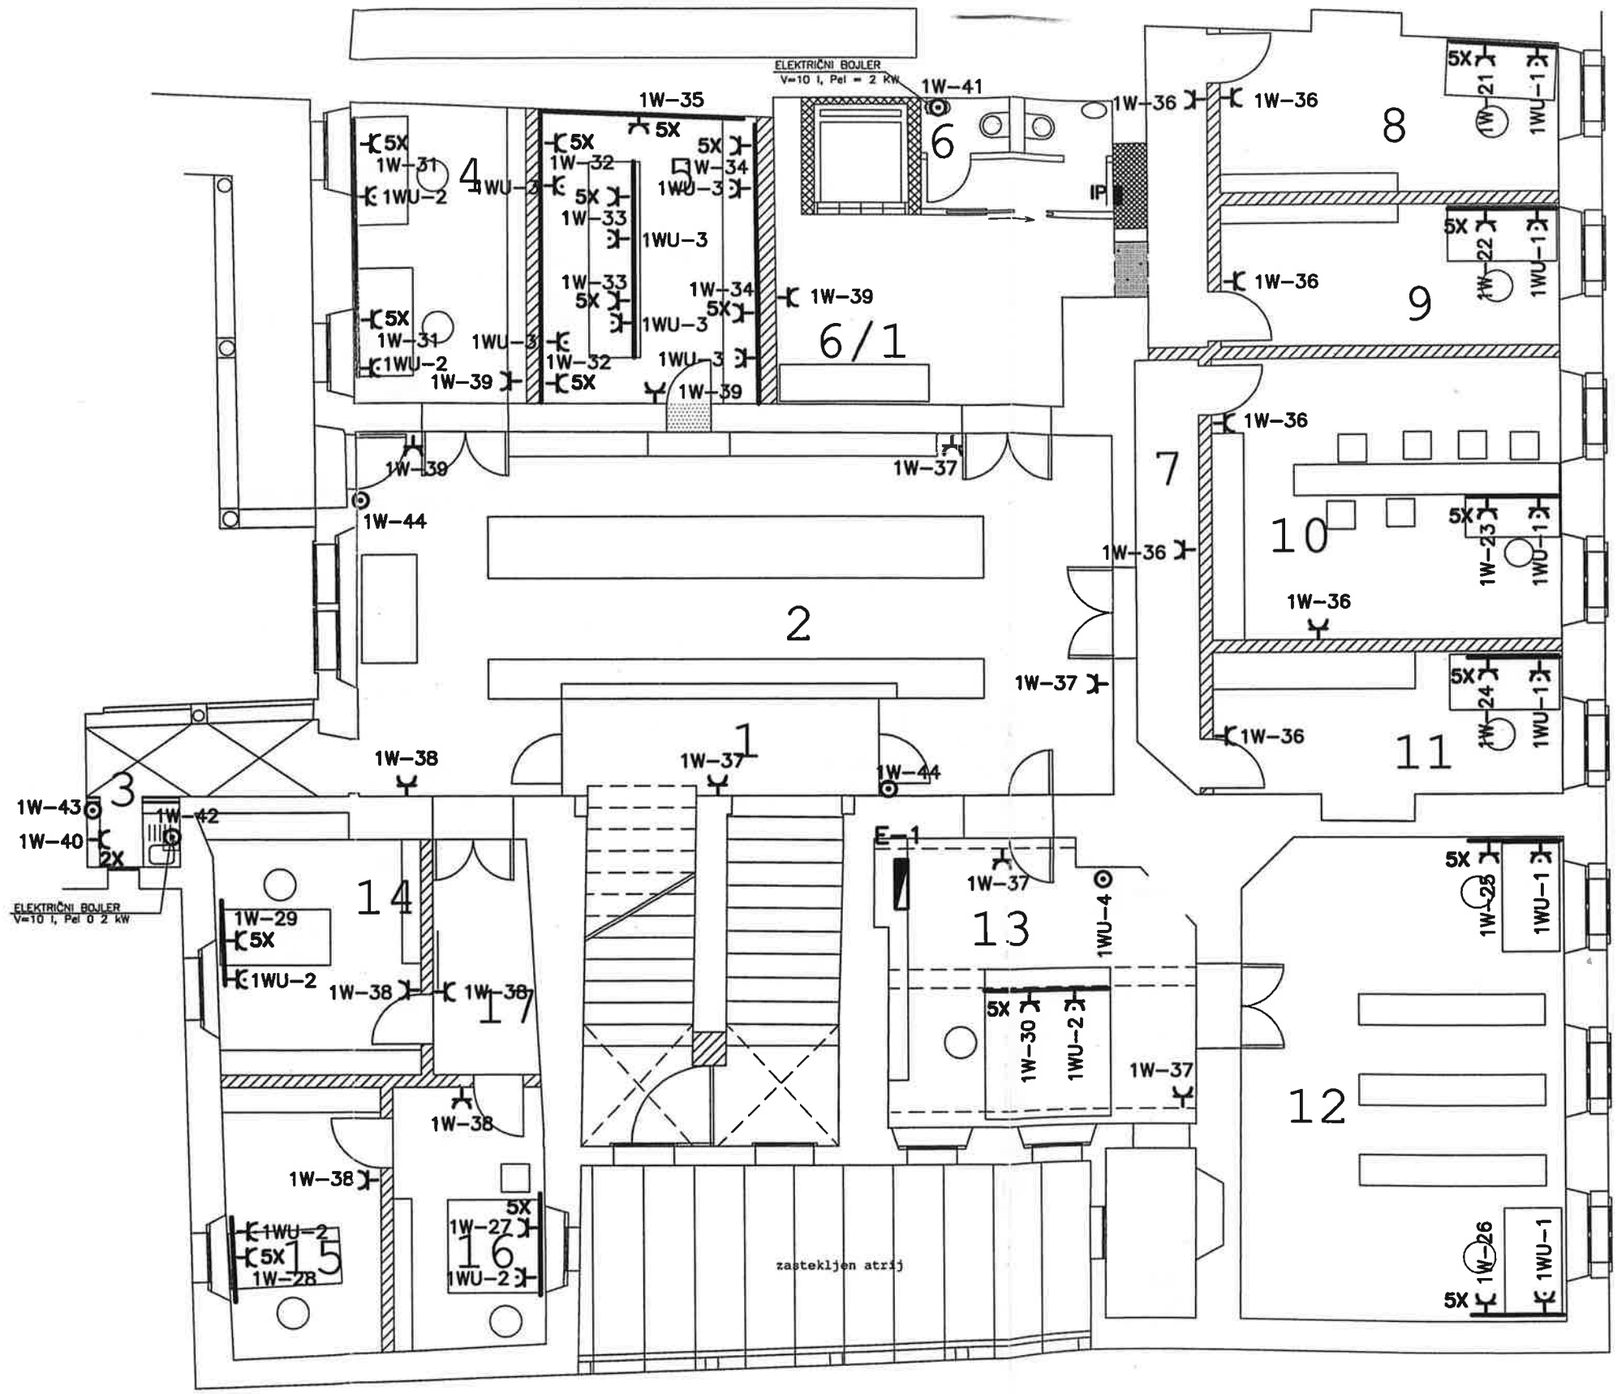


1.NADSTROPJE A-TRAKT

LEGENDA

1	stopnisce	48 m2
2	avla	68 m2
3	cajna kuhinja	7.25 m2
4	kabinet	12.6 m2
5	studio	16 m2
6	wc	8.2 m2
6/1	predprostor	19 m2
7	predprostor	6.8 m2
8	kabinet	14.6 m2
9	kabinet	12.4 m2
10	tajnistvo	25.8 m2
11	kabinet	14 m2
12	arhiv	40 m2
13	kabinet	23 m2
14	kabinet	13.4 m2
15	kabinet	11 m2
16	kabinet	10 m2
17	predprostor	6 m2

Tloris nadstropja

izdelal	M. Radanović	faza	Investitor/Objekt	Vsebina risbe	risba
odg. proj.	mag. B. Glavnik univ.d.i.e. IZS E-0002	PGD PZI	SAZU, Novi trg 3, 1000 Ljubljana Sanacija in adaptacija stavbe na Novem trgu 2, V. faza	TLORIS NADSTROPJA – moč	T7.0
vodja proj.	Rafael Draksler univ.inž.arh.		ELDATA inženiring d.o.o. OB ŽICI 3, LJUBLJANA identifikacijska št. IZS 0277		list 1/
št. načrta	ELD-3-095-50				merilo 1:100
datum	AVGUST 2003				

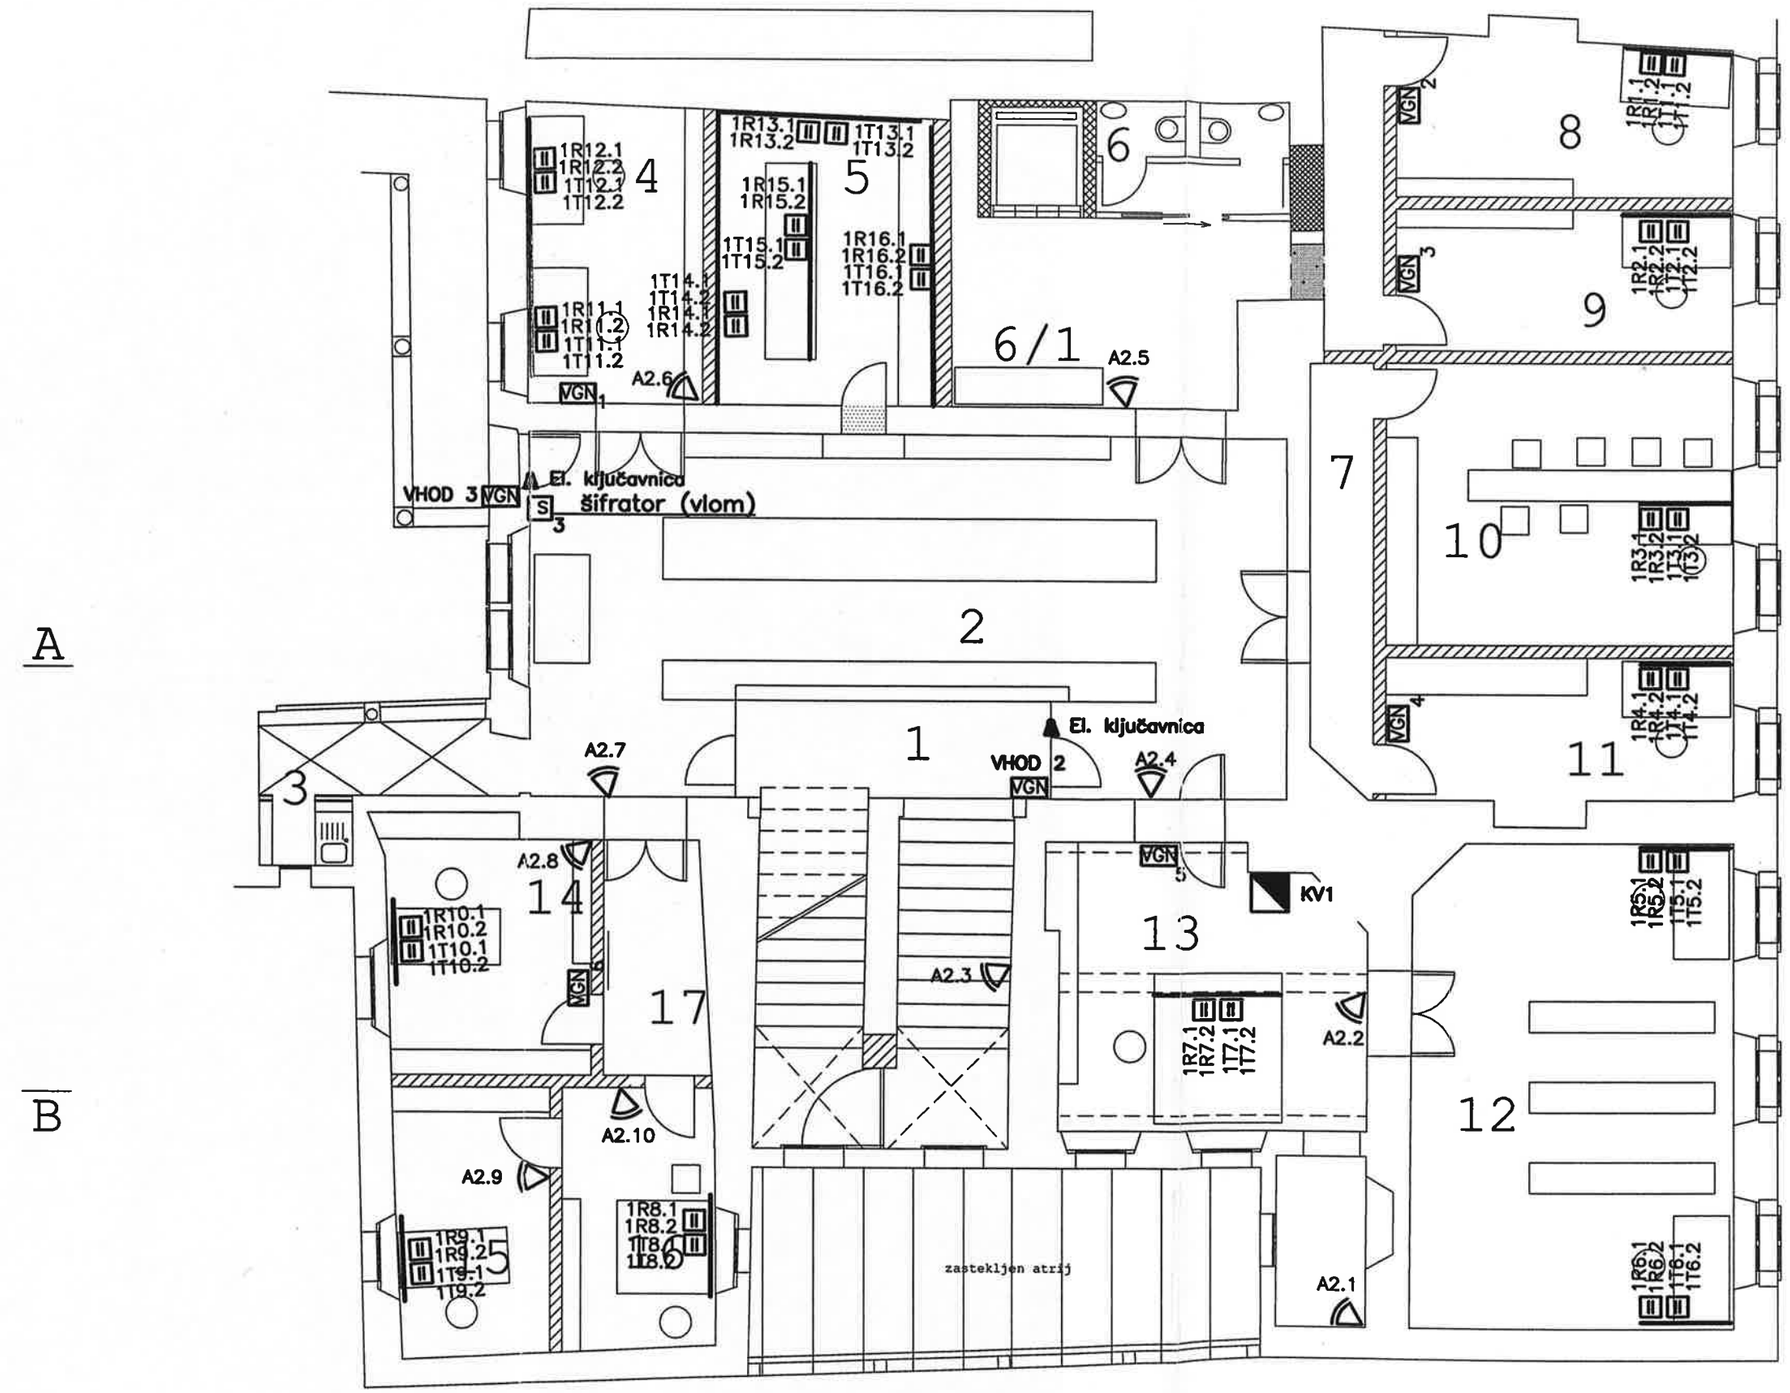

1.NADSTROPJE A-TRAKT

LEGENDA

1	stopnisce	48 m2
2	avla	68 m2
3	cajna kuhinja	7.25 m2
4	kabinet	12.6 m2
5	studio	16 m2
6	wc	8.2 m2
6/1	predprostor	19 m2
7	predprostor	6.8 m2
8	kabinet	14.6 m2
9	kabinet	12.4 m2
10	tajnistvo	25.8 m2
11	kabinet	14 m2
12	arhiv	40 m2
13	kabinet	23 m2
14	kabinet	13.4 m2
15	kabinet	11 m2
16	kabinet	10 m2
17	predprostor	6 m2

Tloris nadstropja

izdelal	M. Radanovič	faza	Investitor/Objekt	Vsebina risbe	risba
odg. proj.	mag. B. Glavnik univ.d.i.e. IZS E-0002	PGD PZI	SAZU, Novi trg 3, 1000 Ljubljana Sanacija in adaptacija stavbe na Novem trgu 2, V. faza	TLORIS NADSTROPJA – komunikacije	T8.0
vodja proj.	Rafael Draksler univ.inž.arh.		ELDATA inženiring d.o.o. OB ŽICI 3, LJUBLJANA identifikacijska št. IZS 0277		list 1/
št. načrta	ELD-3-095-50				merilo 1:100
datum	AVGUST 2003				