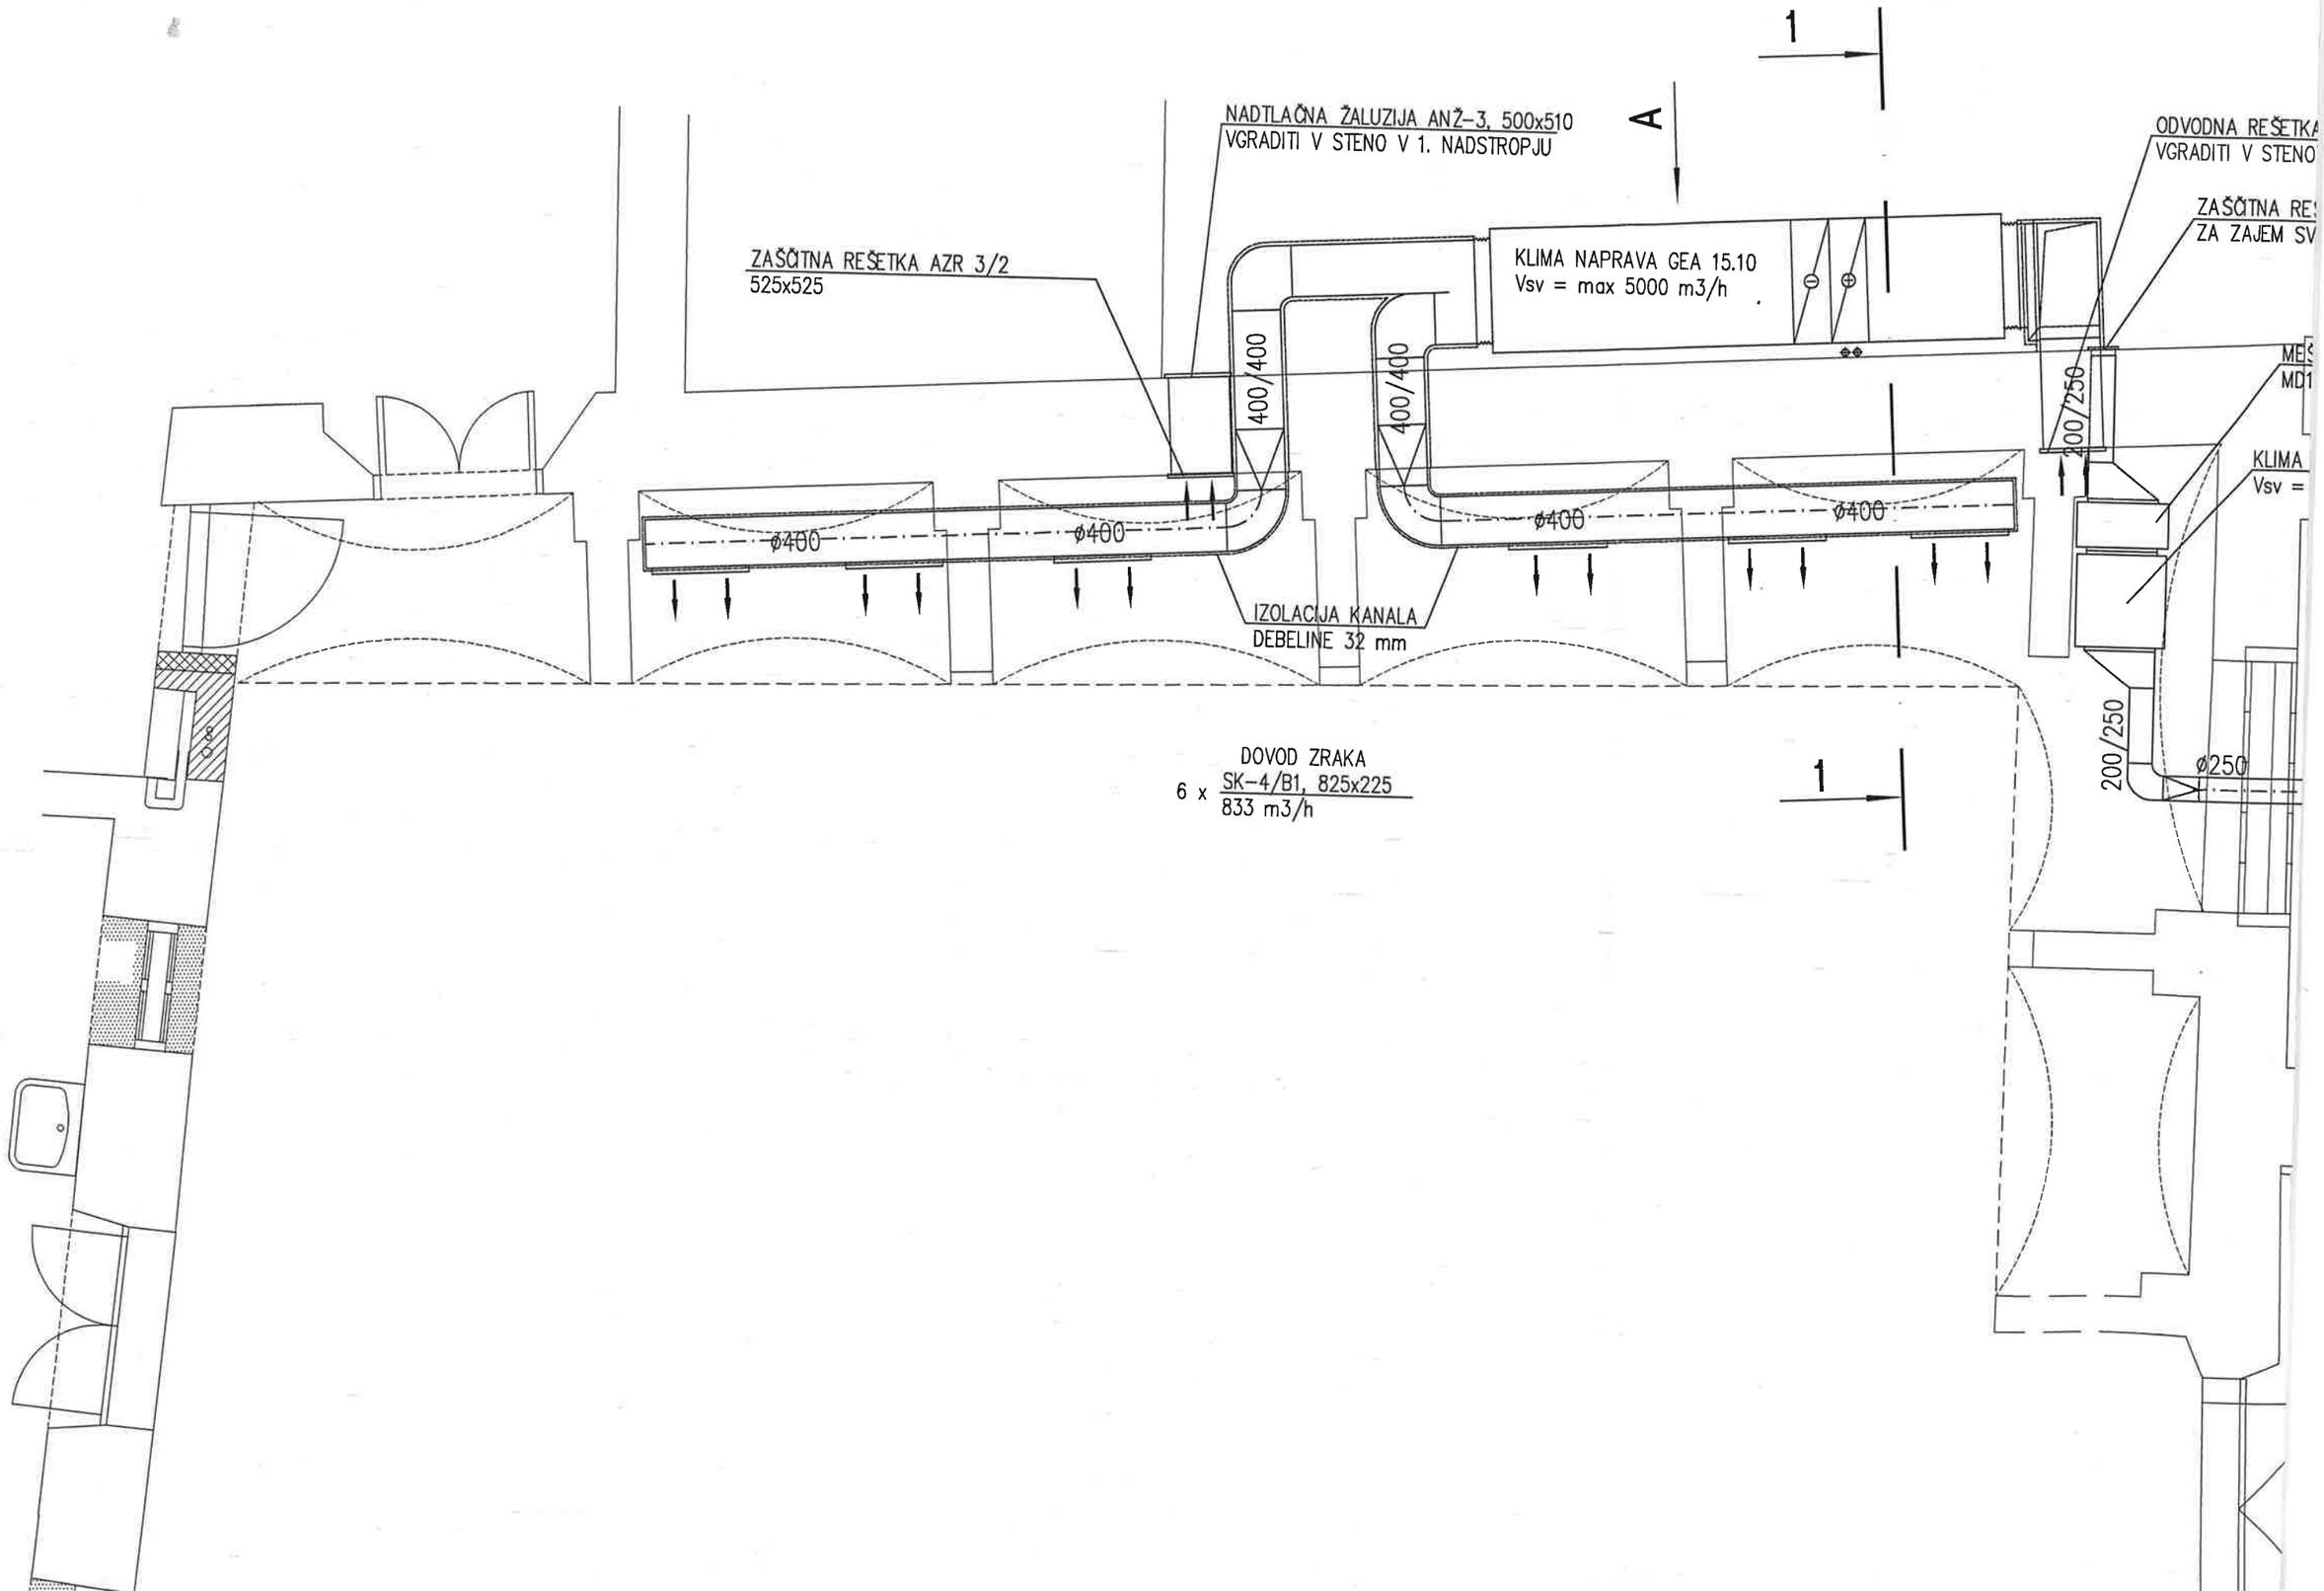
CELARC

Celarc d.o.o.
Bohinjčeva 19
1000 Ljubljana

objekt

SANACIJA IN ADAPTACIJA STAVBE NA NOVEM TRGU 2, LJUBLJANA - V. FAZA

investitor		datum
SLOVENSKA AKADEMIJA ZNANOSTI IN UMETNOSTI NOVI TRG 3, LJUBLJANA		**AVGUST 2003**
		številka projekta **3176 P**
vrsta načrta	vrsta proj. dokum.	številka načrta
NAČRT STROJNIH NAPELJAV, NAPRAV IN OPREME	**PGD, PZI**	**63/2003**
vsebina načrta		številka mape
VODOVOD, OGREVANJE, PREZRAČEVANJE		**3**
		številka izvoda **3**


1
A
NADTLAČNA ŽALUZIJA ANŽ-3, 500x510
VGRADITI V STENO V 1. NADSTROPJU
ODVODNA REŠETKA
VGRADITI V STENO
ZAŠČITNA RE
ZA ZAJEM SV
ZAŠČITNA REŠETKA AZR 3/2
525x525
KLIMA NAPRAVA GEA 15.10
Vsv = max 5000 m3/h
400/400
400/400
200/250
ME
MD1
KLIMA
Vsv =
ø400
ø400
ø400
ø400
IZOLACIJA KANALA
DEBELINE 32 mm
200/250
ø250
DOVOD ZRAKA
6 x SK-4/B1, 825x225
833 m3/h
1

ODVODNA REŠETKA AR–2, 525x825
VGRADITI V STENO V 1. NADSTROPJU

ZAŠČITNA REŠETKA 250x250 mm
ZA ZAJEM SVEŽEGA ZRAKA

MEŠALNA KOMORA
MD1

KLIMA NAPRAVA WESPAK 1.39
Vsv = 500 m3/h

KANALSKI ODVODNI VENTILATOR
LHG, K 200 L, V = 500 m3/h

200/250

ø250

ø200

DOVOD ZRAKA
2 x RRA 387, ø200/4 reže, l=1000 mm
250 m3/h

ODVOD ZRAKA
2 x RRA 387, ø200/4 reže, l=1000 mm
250 m3/h

ø200

ø200

5

5/1

110/130

ø100

ø100

-0.56

ODVODNI VENTILATOR
O'ERRE SILENTE T, V=75 m3/h

-0.58

6

8

9

KANALSKI ODVODNI VENTILATOR
LHG, K 200 L, V = 500 m3/h

ODVOD ZRAKA
RRA 387, ø200/4 rešetka, l=1000 mm
2 x 250 m3/h

ø200

ø200

110/130

ø100

ø100

-0.56

ODVODNI VENTILATOR
O'ERRE SILENTE T, V=75 m3/h

-0.58

-0.85

5

5/1

6

7

8

9

1

ODVODNE PREZRAČEVALNE KANALE
SPELJATI V INSTALACIJSKEM JAŠKU
OB DVIGALU NAD STREHO OBJEKTA

ø100

ø100

ø100

ODVODNI VENTILATOR
O'ERRE SILENTE T, V=75 m3/h

ODVODNI VENTILATOR
O'ERRE SILENTE T, V=75 m3/h

12*35/15

1
2
3
4
5
6
7

11*35/15

25
24
23
22
21
20
19

PREREZ 1 - 1



SPREMEMBA:	OPIS SPREMEMBE:	DATUM SPR:	PODPIS ODG. PR.

CELARC d.o.o.


BOHINJČEVA 19, LJUBLJANA
IDENTIFIKACIJSKA ŠTEVILKA IZS: 2169

INVESTITOR:	SLOVENSKA AKADEMIJA ZNANOSTI IN UMETNOSTI, NOVI TRG 3, LJUBLJANA
OBJEKT:	ZRC SAZU, NOVI TRG 2, LJUBLJANA – TRAKT A IN ATRIJ
VRSTA INSTALACIJE:	STROJNE INSTALACIJE– PGD, PZI
OVP: RAFAEL DRAKSLER, udia	A-0151 8. 2003
OP: TOMI CELARC, udis	S-0310 8. 2003

NAČRT: **PREZRACEVANJE**
PREREZ 1 – 1

MERILO: 1:50 DATUM: AVGUST 2003 ŠT. PROJEKTA: 3176 P ŠT. NAČRTA: 63/2003 ŠT. LISTA: 12

POGLED A

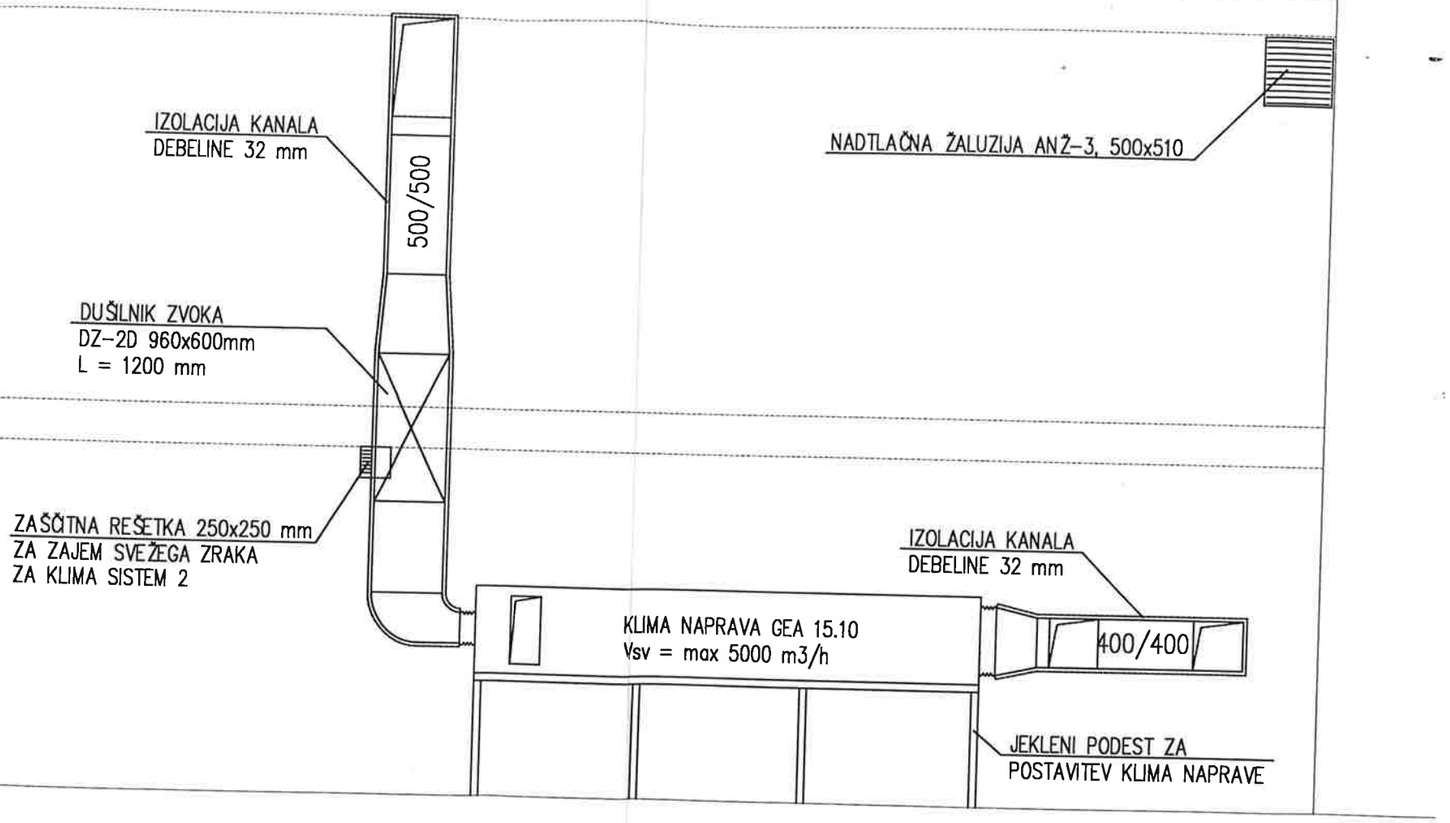


SPREMEMBA:	OPIS SPREMEMBE:	DATUM SPR:	PODPIS ODG. PR.

CELARC d.o.o.

BOHINJČEVA 19, LJUBLJANA
IDENTIFIKACIJSKA ŠTEVILKA IZS: 2169

INVESTITOR:	SLOVENSKA AKADEMIJA ZNANOSTI IN UMETNOSTI, NOVI TRG 3, LJUBLJANA		
OBJEKT:	ZRC SAZU, NOVI TRG 2, LJUBLJANA – TRAKT A IN ATRIJ		
VRSTA INSTALACIJE:	STROJNE INSTALACIJE– PGD, PZI		NAČRT: PREZRACEVANJE
OVP: RAFAEL DRAKSLER, udia	A-0151	8. 2003	POGLED A
OP: TOMI CELARC, udis	S-0310	8. 2003	
MERILO: 1:50	DATUM: AVGUST 2003		

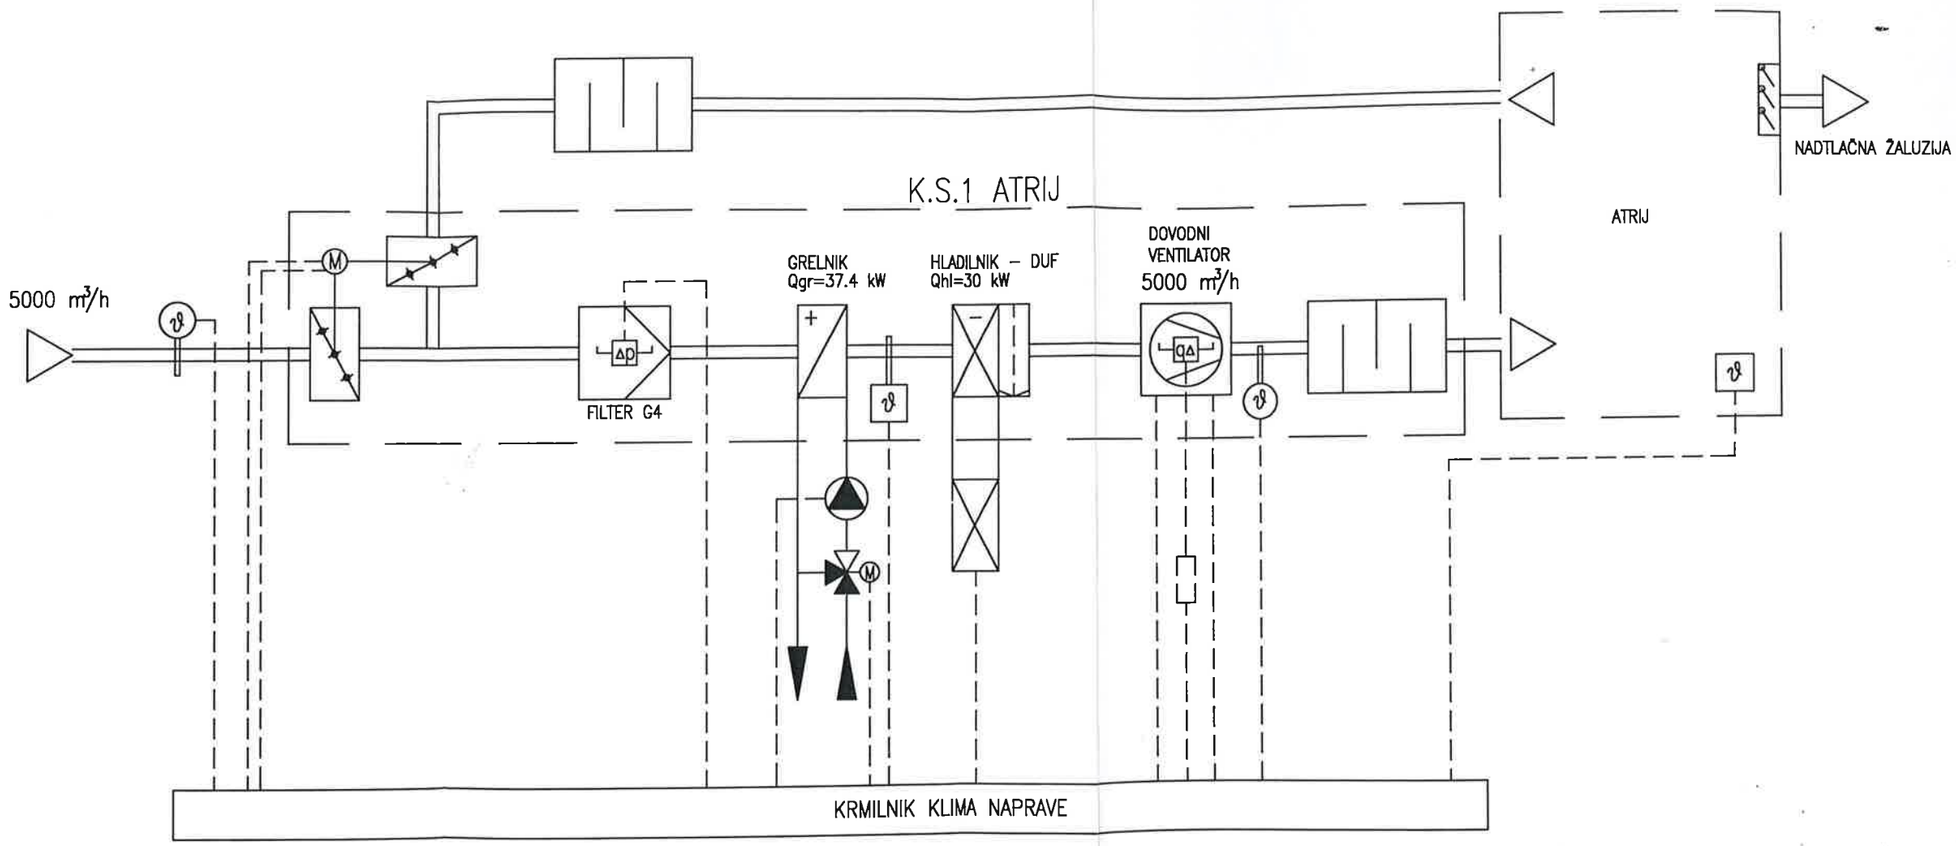


SPREMEMBA:	OPIS SPREMEMBE:	DATUM SPR:	PODPIS ODG. PR.

CELARC d.o.o.

BOHINJČEVA 19, LJUBLJANA
IDENTIFIKACIJSKA ŠTEVILKA IZS: 2169

INVESTITOR:	SLOVENSKA AKADEMIJA ZNANOSTI IN UMETNOSTI, NOVI TRG 3, LJUBLJANA		
OBJEKT:	ZRC SAZU, NOVI TRG 2, LJUBLJANA – TRAKT A IN ATRIJ		
VRSTA INSTALACIJE:	STROJNE INSTALACIJE– PGD, PZI	NAČRT:	**PREZRACEVANJE**
OVP: RAFAEL DRAKSLER, udia	A-0151	8. 2003	SHEMA REGULACIJE – KLIMA SISTEM 1
OP: TOMI CELARC, udis	S-0310	8. 2003	

MERILO: / DATUM: AVGUST 2003 ŠT. PROJEKTA: 3176 P ŠT. NAČRTA: 63/2003 ŠT. LISTA: 14

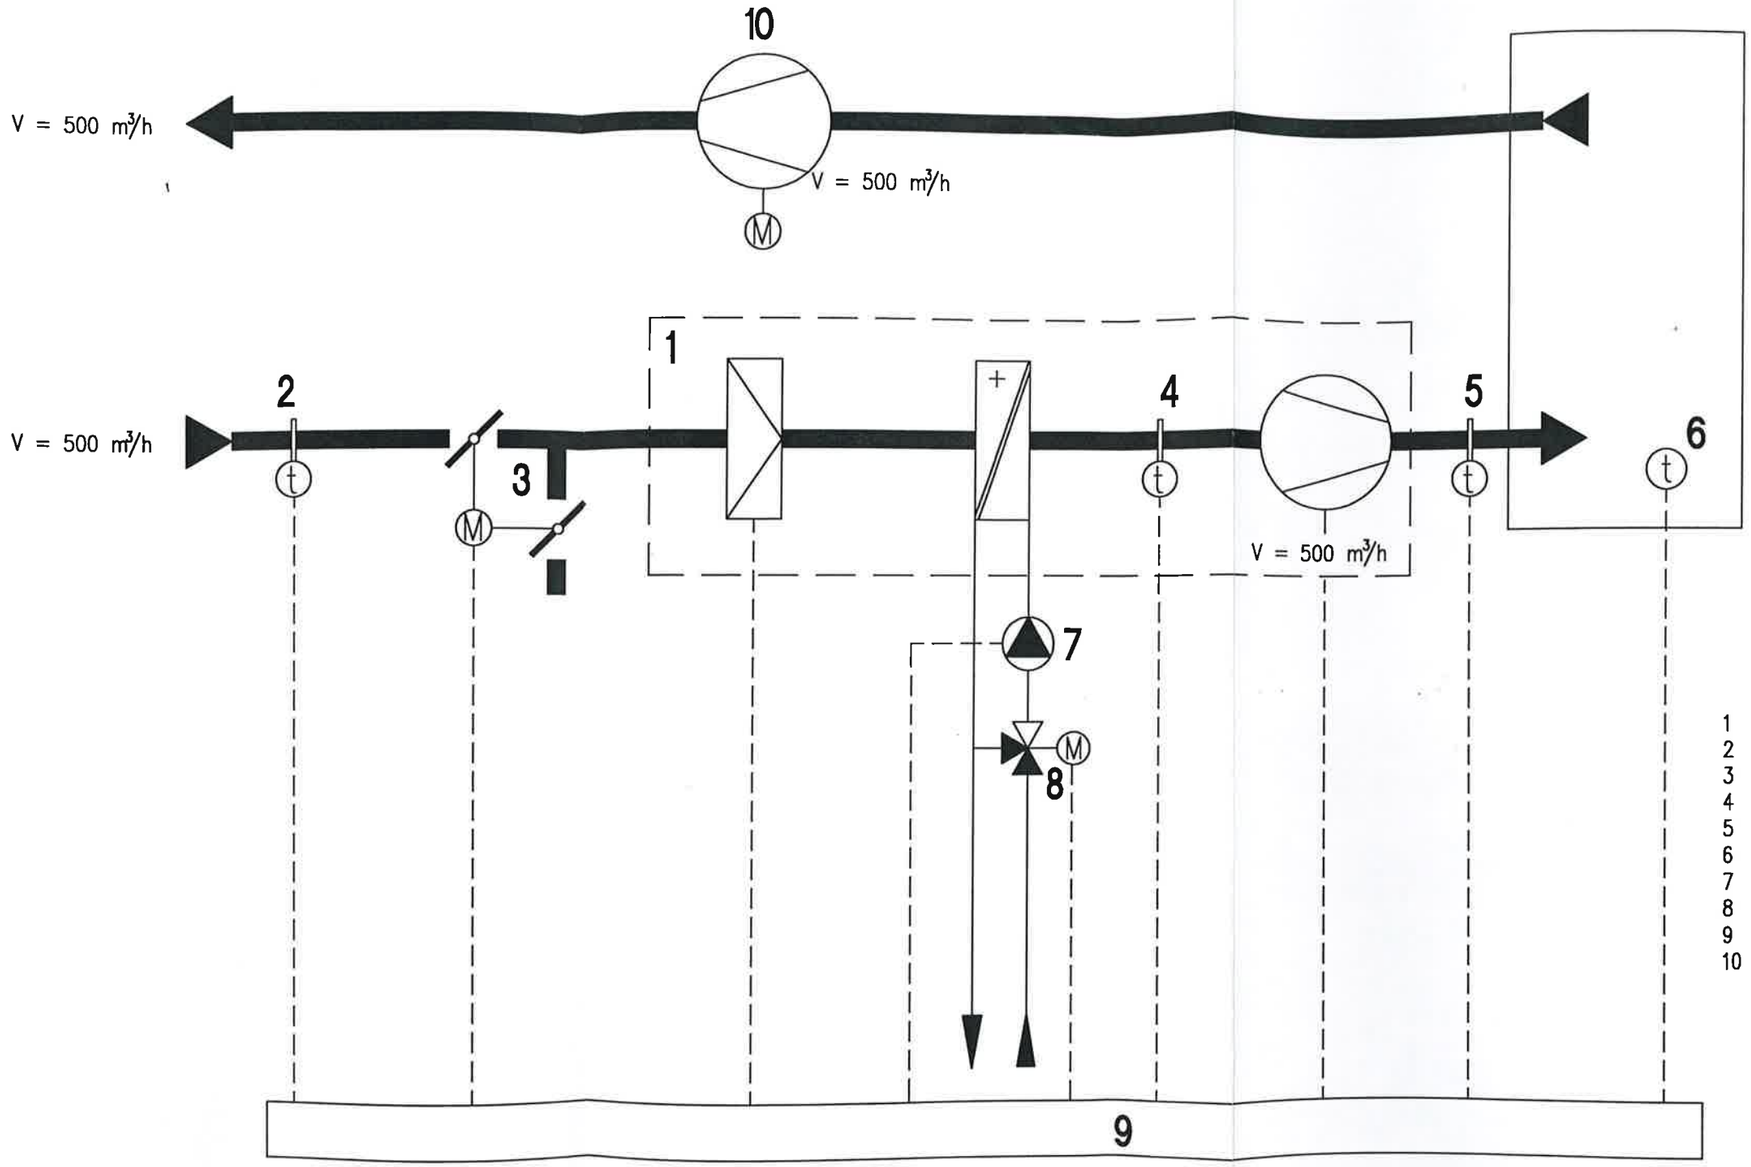

1 Dovodni klimat WESPAK 1.39
2 Preklopni termostat
3 Motorni pogon žaluzij
4 Protizmrzovalno tipalo s termostatom
5 Kanalsko tipalo
6 Prostorsko tipalo
7 Obtočna črpalka GRUNDFOS UPS 25-40
8 Tropotni ventil z motornim pogonom DN15/kvs=1 m3/h
9 Elektronski regulator
10 Odvodni ventilator LHG K 200 L

SPREMEMBA:	OPIS SPREMEMBE:	DATUM SPR:	PODPIS ODG. PR.

CELARC d.o.o. BOHINJČEVA 19, LJUBLJANA
IDENTIFIKACIJSKA ŠTEVILKA IZS: 2169

INVESTITOR: SLOVENSKA AKADEMIJA ZNANOSTI IN UMETNOSTI, NOVI TRG 3, LJUBLJANA
OBJEKT: ZRC SAZU, NOVI TRG 2, LJUBLJANA – TRAKT A IN ATRIJ
VRSTA INSTALACIJE: STROJNE INSTALACIJE– PGD, PZI

OVP: RAFAEL DRAKSLER, udia	A-0151	8. 2003	NAČRT: **PREZRACEVANJE**
OP: TOMI CELARC, udis	S-0310	8. 2003	SHEMA REGULACIJE – KLIMA SISTEM 2

MERILO: / DATUM: AVGUST 2003 ŠT. PROJEKTA: 3176 P ŠT. NAČRTA: 63/2003 ŠT. LISTA: 15