UNITED FIBER D.O.O.

PRILOGA 10A

MNENJE PRISTOJNEGA MNENJEDAJALCA

A2O2 arhitekti, d.o.o.
Rimska ulica 12
1000 Ljubljana

MNENJEDAJALEC	
navedba mnenjedajalca	**United Fiber d.o.o.**
naslov	**Brnčičeva ulica 49a, 1231 Ljubljana-Črnuče**
št. mnenja	**A2o201/25-SO**
datum	**4.3.2025**
predpis oz. podlaga za mnenje	Na podlagi: 39., 42., 43. člena Gradbenega zakona (GZ-1) (Uradni list RS, št. 199/21 in 105/22 – ZZNŠPP) in 10., 11., 12., 14., 13., 16., in 17. člena Zakon o elektronskih komunikacijah – ZEKom–2 (Uradni list RS, št. 130/22) ter prejete vloge in priložene tehnične dokumentacije
postopek vodil	Špela Oblak, mag. ing. kraj. arh.
podpis	
odgovorna oseba mnenjedajalca	Vodja projektive Uroš Jagodic, d.i.e.
podpis	UNITEDFIBER

INVESTITOR	
INVESTITOR 1	
ime in priimek ali naziv družbe	**ZRC SAZU**
naslov ali poslovni naslov družbe	**Novi trg 2, 1000 Ljubljana**

POOBLAŠČENEC	
podatki se vpišejo, kadar je imenovan pooblaščenec	
ime in priimek ali naziv družbe	**a2o2 arhitekti, projektiranje d.o.o.**
naslov ali poslovni naslov družbe	**Rimska cesta 12, 1000 Ljubljana**

PODATKI O GRADNJI	
naziv gradnje	**Umestitev dvigala v obstoječ objekt**

PODATKI O DOKUMENTACIJI	
številka projekta	**PZI (DEL - SAMO DOPOLNITEV) št. proj.: 2023_20**
datum izdelave	**avgust 2024**
projektant (naziv družbe)	**a2o2 arhitekti, projektiranje d.o.o.**

UNITED FIBER D.O.O.

MNENJE O SKLADNOSTI NAMERAVANE GRADNJE

	Predložena dokumentacija oz. zahteva investitorja
☒	**JE SKLADNA s predpisi iz pristojnosti mnenjedajalca**
☐	**NI SKLADNA s predpisi iz pristojnosti mnenjedajalca**


POGOJI ZA PRIPRAVO PZI, GRADNJO IN UPORABO OBJEKTA

Mnenje je izdano na podlagi vloge za izdajo mnenja, prejete: 19.2.2025
Za poseg na lokaciji: parc. št. *217, k.o. Ljubljana mesto 1728

SPLOŠNI POGOJI:

1. Investitor oz. izvajalec je pri gradbenih posegih v bližini KKS omrežja dolžan izvajati zaščitne ukrepe za varovanje in zaščito KKS naprav v lasti in upravljanju United Fiber d.o.o., predhodno v lasti in upravljanju Telemach Slovenija d.o.o..
2. Najmanj 20 dni pred pričetkom del je za ogled, definiranje tehničnih rešitev in točen dogovor glede morebitne zakoličbe, zaščite in prestavitve KKS omrežja, terminske uskladitve ter nadzora nad izvajanjem del potrebno obvestiti skrbniško službo United Fiber (info@unitedfiber.si).
3. Morebitno priključitev, premestitev, izvedbo začasnih rešitev in zaščito obstoječega KKS omrežja v lasti United Fiber d.o.o. izvrši United Fiber d.o.o. ali za ta dela usposobljen, registriran in s strani United Fiber d.o.o. potrjen izvajalec. Vsi stroški izvedbe zaščite in prestavitve KKS omrežja bremenijo investitorja.
4. Ob morebitnem povečanem obsegu gradbenih del v območje obstoječega omrežja KKS je investitor dolžan pridobiti ustrezno soglasje. Prav tako mora investitor za prestavitev omrežja in naprav KKS pridobiti vsa potrebna dovoljenja in soglasja lastnikov zemljišč.
5. Gradbena dela v bližini KKS podzemnega omrežja je potrebno obvezno izvajati z ročnim izkopom in pod nadzorstvom strokovne službe United Fiber. Izkop z gradbenimi stroji in miniranje v bližini podzemnih KKS vodov ni dovoljeno. Pred zasutjem gradbene jame je potrebno obvestiti United Fiber d.o.o.
6. Če izvajanje del ogroža KKS omrežje, lahko nadzorni organ United Fiber d.o.o. za vsak konkreten primer določi še dodatne zaščitne ukrepe.
7. Vsako poškodbo na KKS omrežju je potrebno takoj javiti na United Fiber d.o.o. na info@unitedfiber.si.
8. Vsi stroški morebitne prestavitve, popravila poškodovanih ali uničenih KKS vodov, nadzora, izdelave projekta zaščite in prestavitve KKS omrežja ter vrisa prestavljenega KKS omrežja v zemljiški kataster GJI bremenijo investitorja oz. izvajalca.
9. Investitorja oz. izvajalca bremenijo morebitni stroški odprave napak, ki bi nastali zaradi gradbenih del in tudi stroški zaradi izpada prometa, ki bi zaradi tega nastali.
10. Po zaključku del je investitor pred izvedbo tehničnega pregleda oziroma pred izdajo uporabnega dovoljenja) dolžan pri upravljalcu KKS omrežja naročiti kvalitativni pregled izvedenih del zaščite in prestavitve tangiranega KKS omrežja ter si pridobiti pisno izjavo o izpolnjenih pogojih.

Geoportal

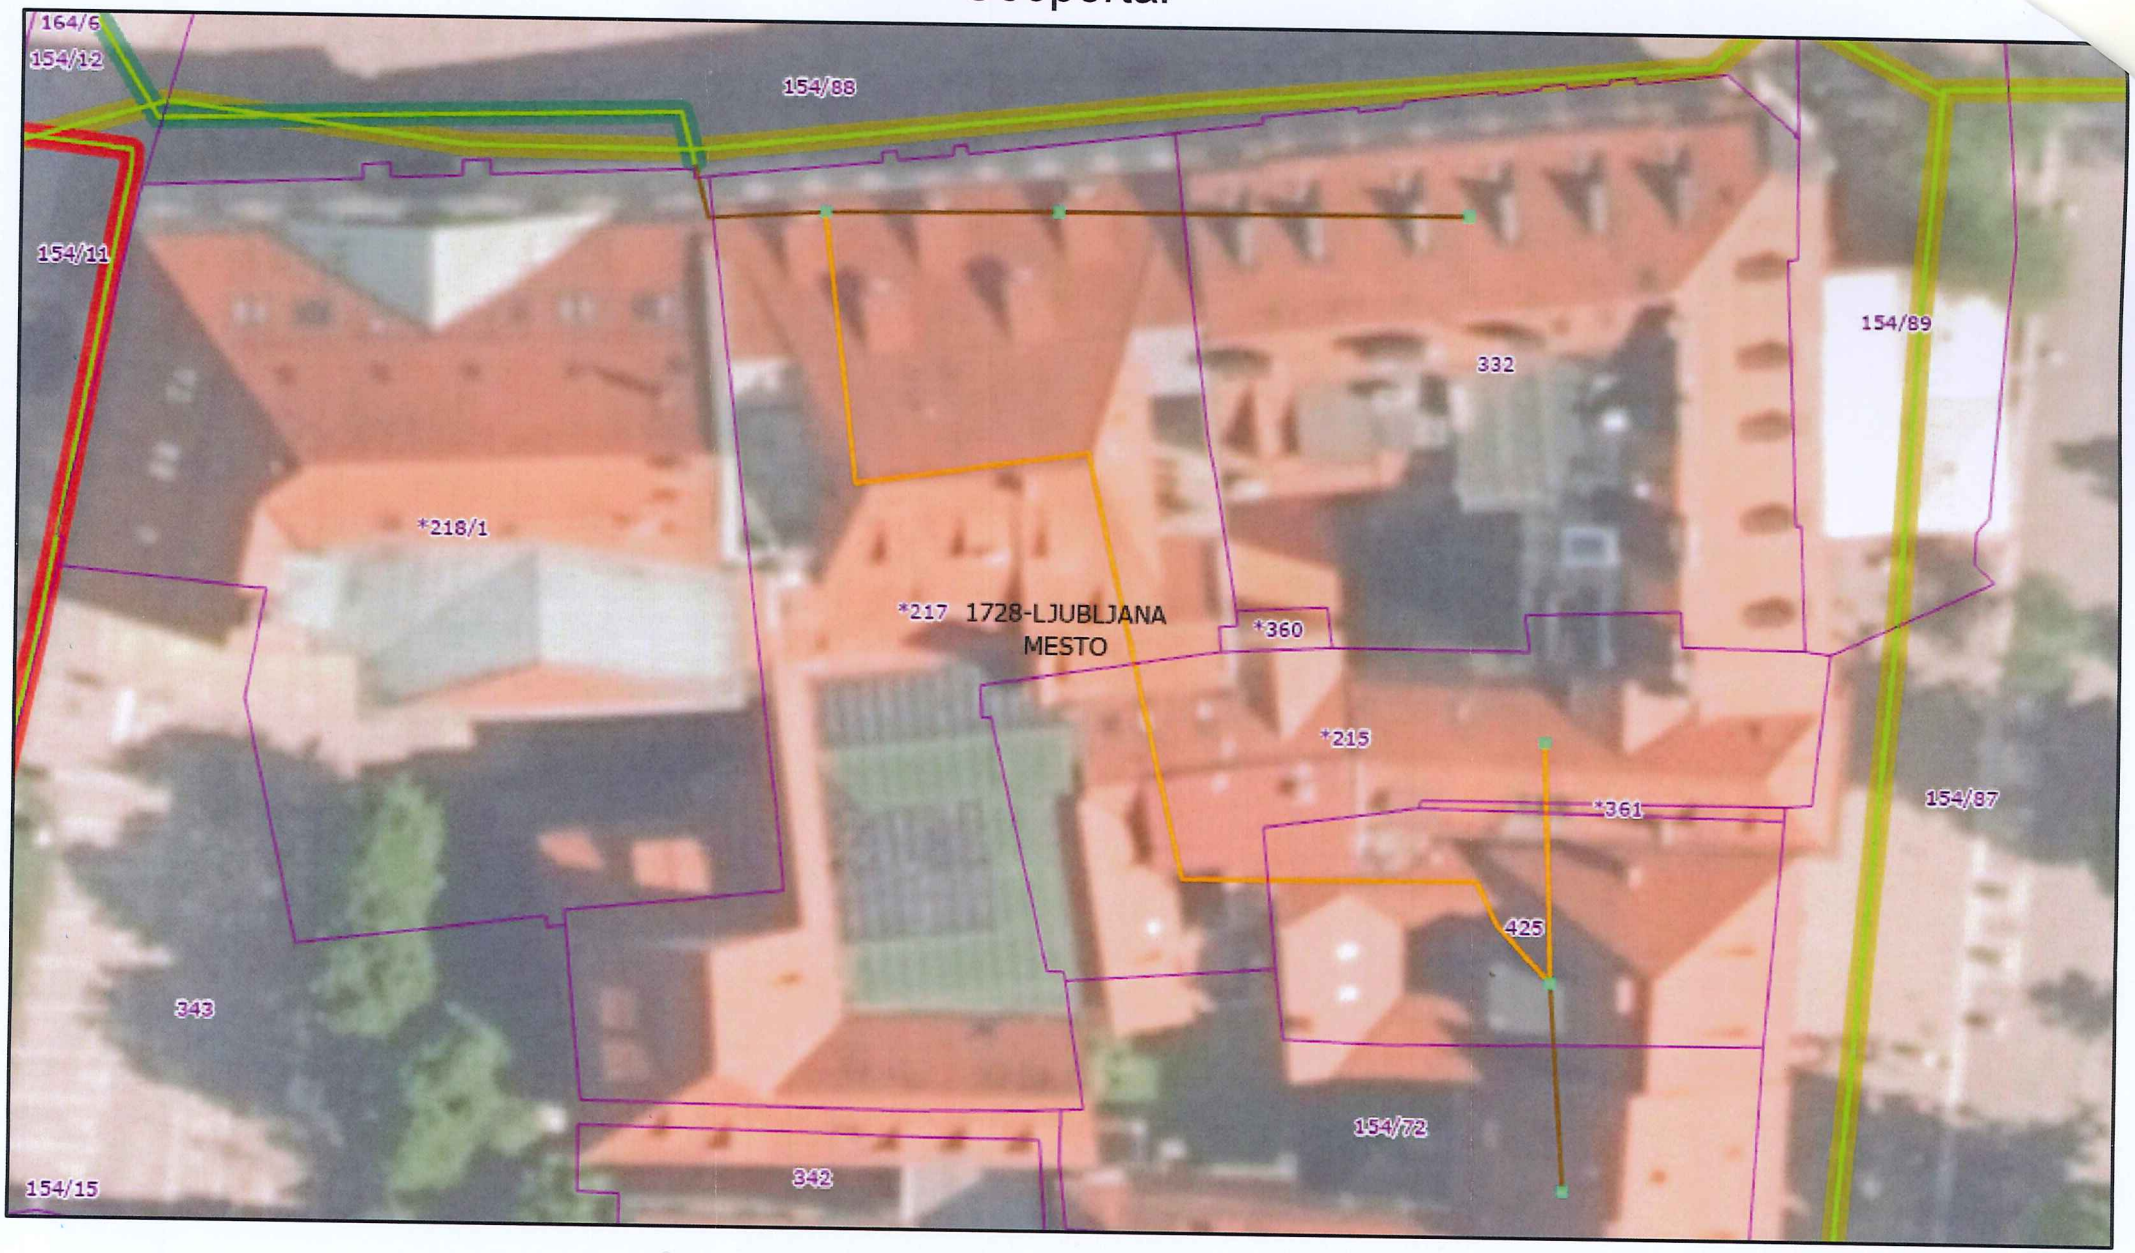

Zemljiski kataster

Katastrska občina

kabelska kanalizacija

Telemach KK

Elektro

Javna razsvetljava

Telemach tocke

Drugi objekti elektronskih komunikaciji

1:500

0 15 30 60 ft

0 5 10 20 m

Esri Community Maps Contributors, Esri, TomTom, Garmin, Foursquare, GeoTechnologies, Inc, METI/NASA, USGS; GURS, Maxar, Microsoft

Projektiva