
1.3. TEHNIČNI PRIKAZI

	OBSTOJEČE STANJE	
1.1.	TLORIS PRITLIČJE	1:50
1.1.2	TLORIS 1. NADSTROPJE	1:50
1.1.3	TLORIS 2. NADSTROPJE	1:50
1.1.4.	TLORIS 3. NADSTROPJE	1:50
1.1.5.	TLORIS 4. NADSTROPJE	1.50
1.2.1	PREREZ A-A	1:50
1.2.2	PREREZ B-B	1:50
	RUŠITVE	
2.1.	TLORIS PRITLIČJE	1:25
2.1.2	TLORIS 1. NADSTROPJE	1:25
2.1.3	TLORIS 2. NADSTROPJE	1:25
2.1.4.	TLORIS 3. NADSTROPJE	1:25
2.1.5.	TLORIS 4. NADSTROPJE	1:25
2.2.1	PREREZ A-A	1:25
2.2.2	PREREZ B-B	1:25
	NOVO STANJE	
3.1.	TLORIS PRITLIČJE	1:25
3.1.2	TLORIS 1. NADSTROPJE	1:25
3.1.3	TLORIS 2. NADSTROPJE	1:25
3.1.4.	TLORIS 3. NADSTROPJE	1.25
3.1.5.	TLORIS 4. NADSTROPJE	1:25
3.2.1	PREREZ A-A	1:25
3.2.2	PREREZ B-B	1:25
4.1.	SHEME VRAT	1:25
4.2.	SHEME OBLOG	1:25

4.3.	SHEME PREMIČNE OPREME	1:25
4.4.	SHEMA ZAVESE	1:25
5.1.	SHEMA TLAKOV	1:25
5.1.1.	pritličje	
5.1.2.	1. nadstropje	
5.1.3.	2. nadstropje	
5.1.4.	3. nadstropje	
5.1.5.	4. nadstropje	
5.2.	SHEMA STEN	1:25
5.2.1.	pritličje	
5.2.2.	1. nadstropje	
5.2.3.	2. nadstropje	
5.2.4.	3. nadstropje	
5.2.5.	4. nadstropje	
5.2.6.	shema steklenih sten	
5.3.	SHEMA STROPOV	1:25
5.3.1.	pritličje	
5.3.2.	1. nadstropje	
5.3.3.	2. nadstropje	
5.3.4.	3. nadstropje	
5.3.5.	4. nadstropje	
6.	DETAJLI	1:5
6.1.-6.4.	DETAJLI stika jaškovnih vrat	1:5
6.5.	DETAJL ravne strehe	1:10
6.6.	DETAJL lopute za odvod dima	1.5

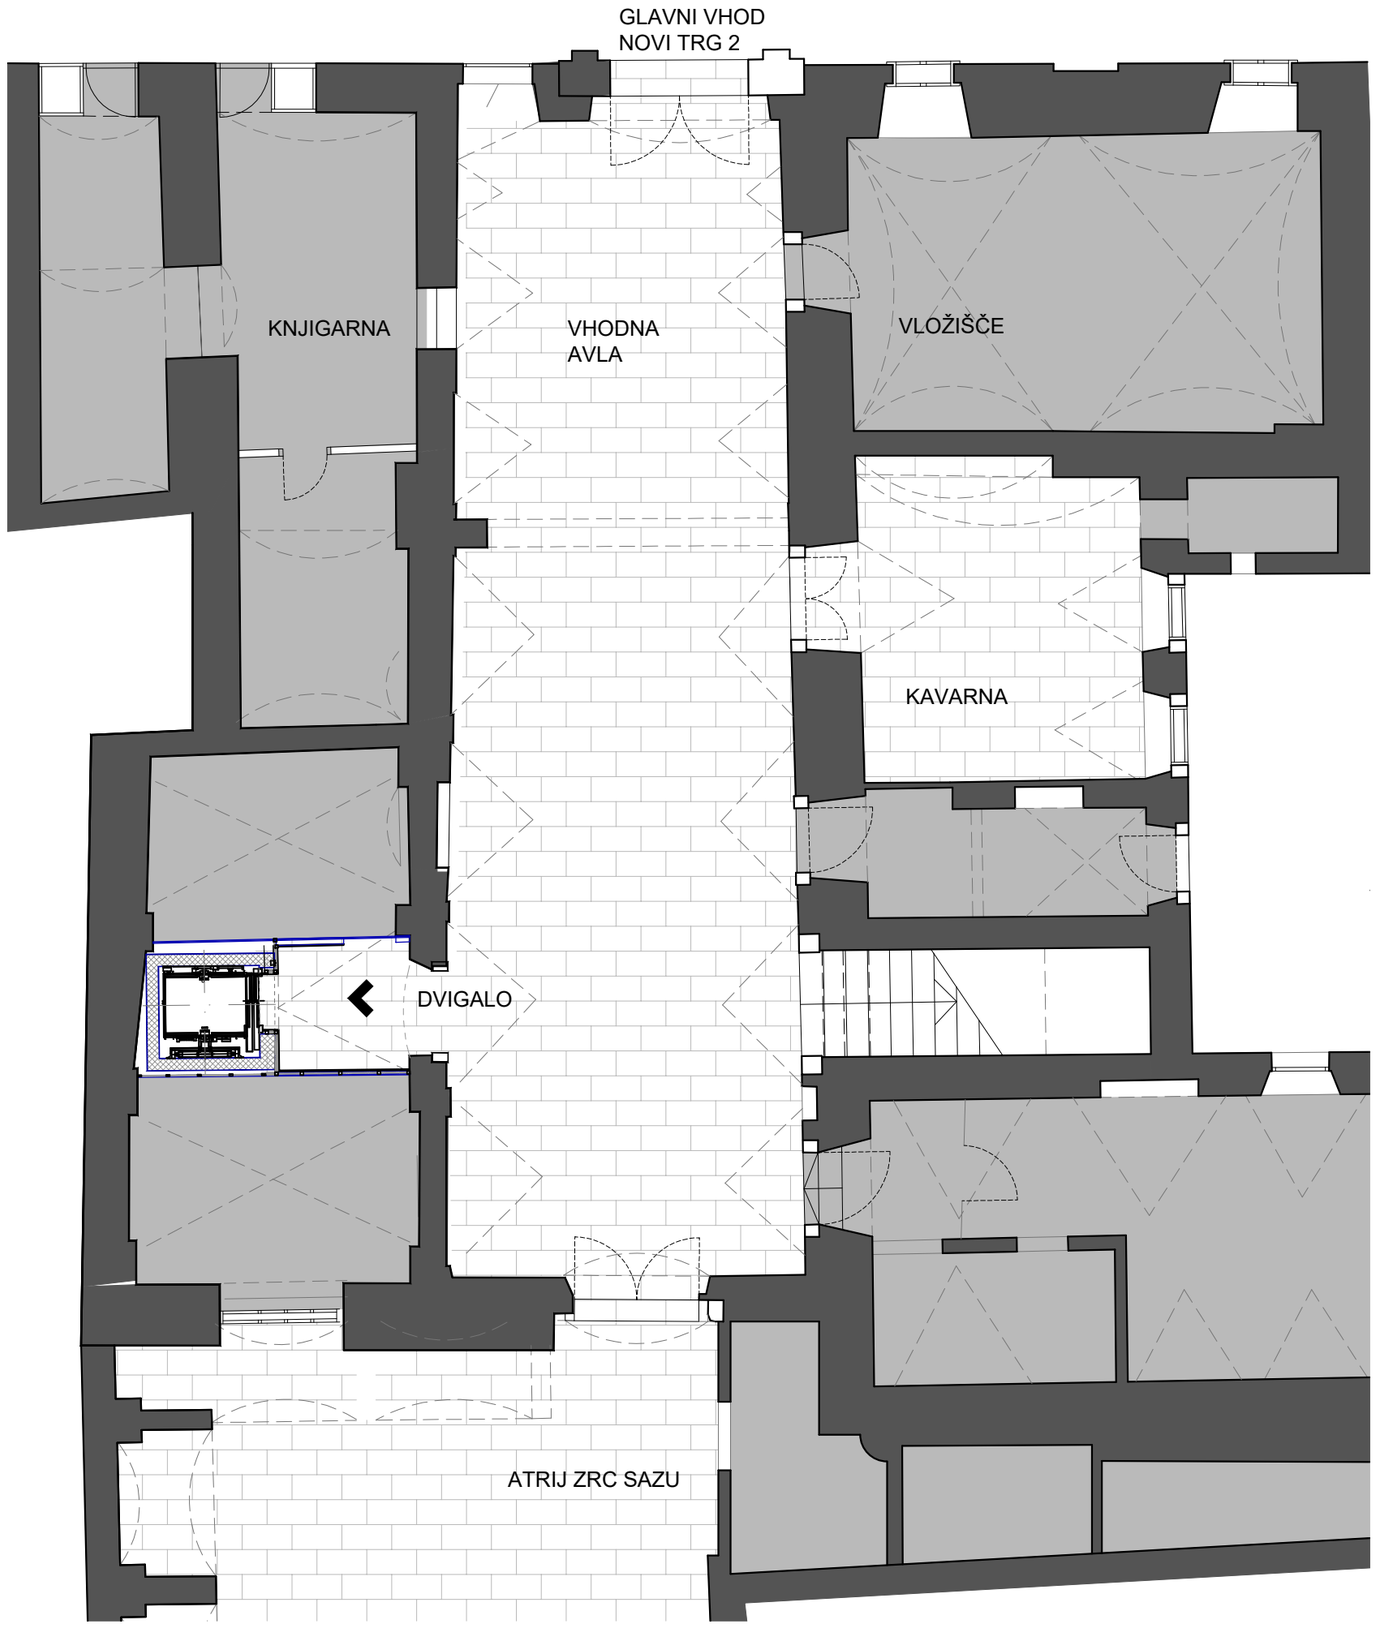

Shematski prikaz lokacije dvigala v kontekstu celotnega pritličja objekta

Vse mere preveriti na mestu! I Vse nejasnosti reševati skupaj s projektantom! I Vse sestave konstrukcij je potrebno preveriti v tekstualnem delu PZI projekta! I Delavniške načrte (jeklene konstrukcije, oken, vrat, fasade, opreme) izdela izvajalec, pred vgradnjo jih mora pisno potrditi odgovorni vodja projekta! I Predmetni načrt je avtorsko delo, zato mora vse spremembe objekta potrditi izključno odgovorni projektant arhitekture! I Vse potrditve, pregledi, spremembe itd. s strani odgovornih projektantov morajo biti pisne in navedene v gradbenem dnevniku!

a2o2 arhitekti

e: arhitekti@a2o2.si, a: rimska cesta 12, 1000 ljubljana

1.0.

projekt
2023_20 ZRC SAZU dvigalo

investitor
ZRC SAZU, Novi trg 2, 1000 Ljubljana

katastrska občina, številka parcele
1728 Ljubljana mesto, 217

avtor arhitekture
a2o2 arhitekti d.o.o., Rimska cesta 12, 1000 Ljubljana


odgovorna oseba projektanta Klara Bohinc, m.i.a.	identifikacijska številka ZAPS 2084	podpis	
vodja projekta Klara Bohinc, m.i.a.	identifikacijska številka ZAPS 2084	podpis	

projektanti
Žiga Ravnikar u.d.i.a, Andraž Keršič, m.i.a., Eva Senekovič, m.i.a.

sodelavci
Uršula Novak, m.i.a.

± 0.00 =	načrt 1 ARHITEKTURA	faza P Z I	številka projekta 20/2024
risba SITUACIJA	merilo 1:100	številka risbe 1.0.	datum avgust 2024

© copyright a2o2 arhitekti

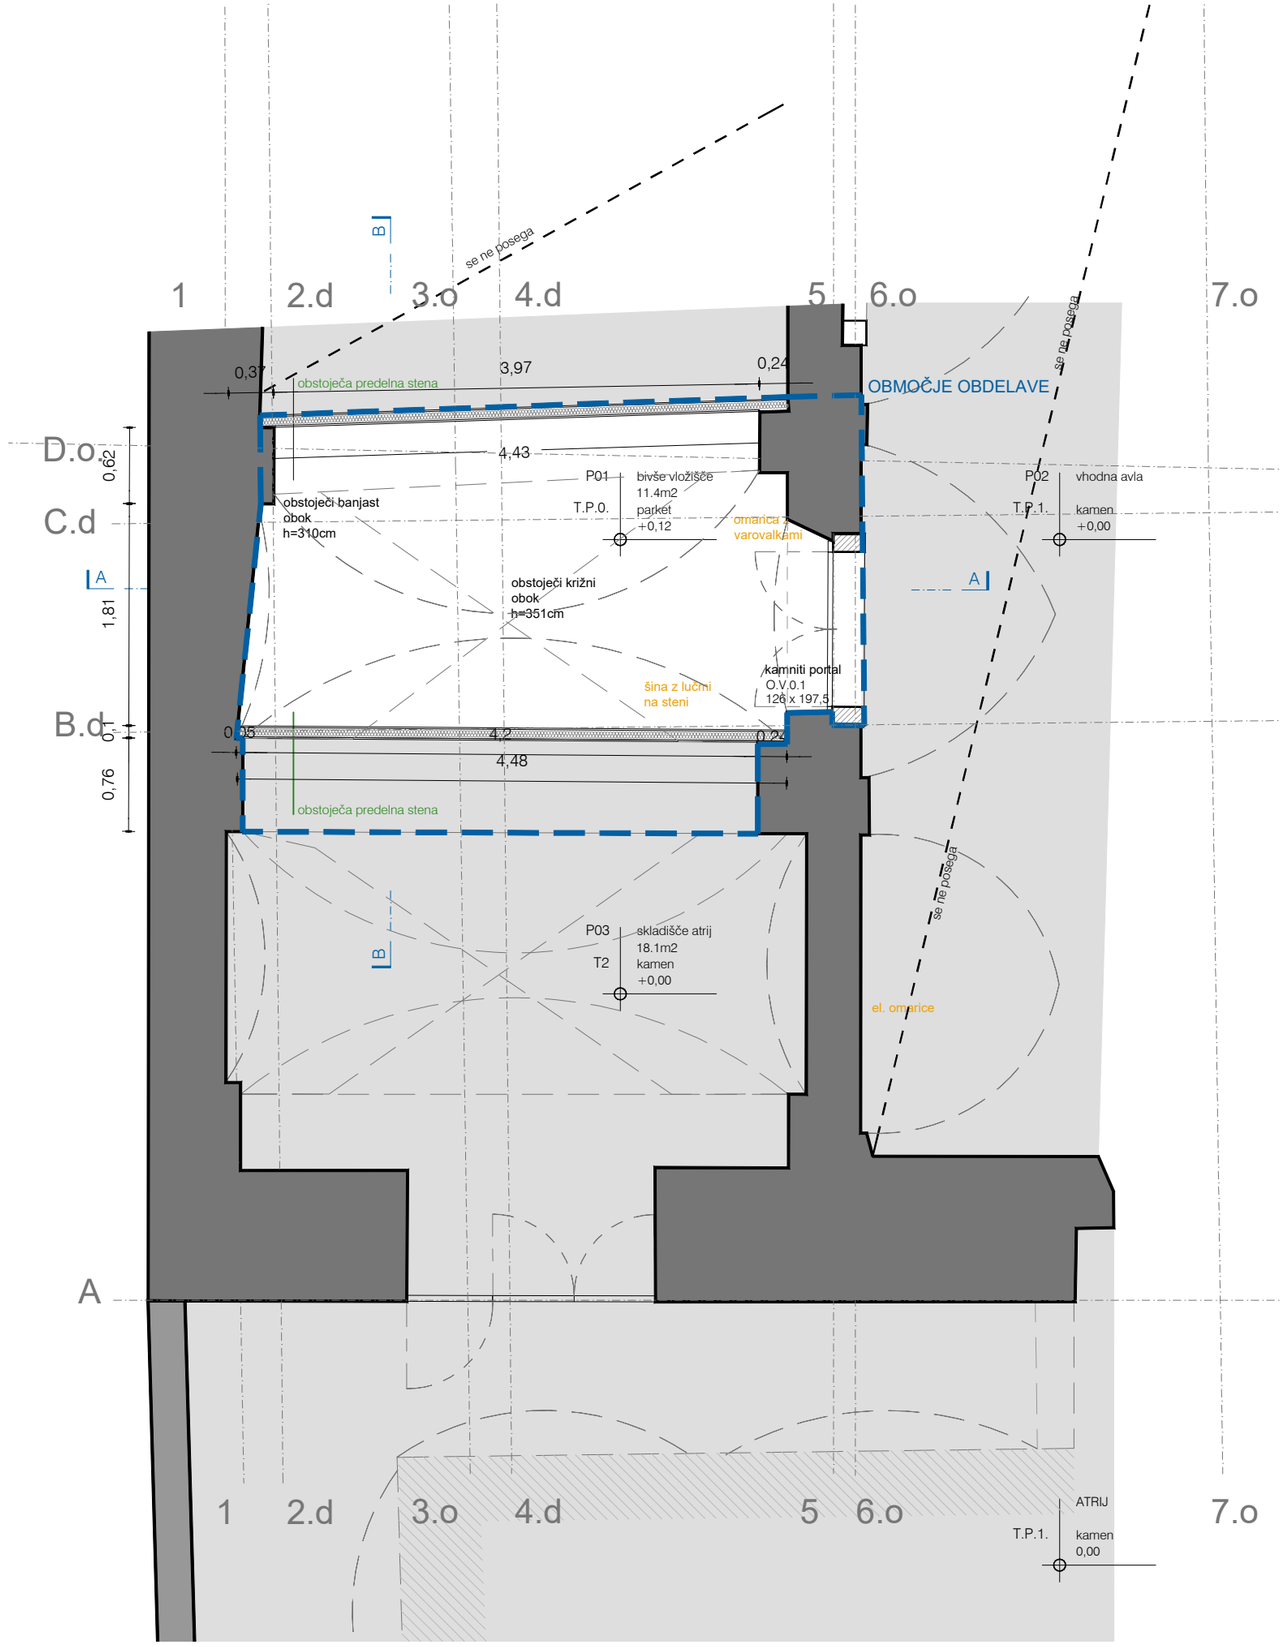

LEGENDA:

obstoječi zidovi

a2o2 arhitekti

e: arhitekti@a2o2.si, a: rimska cesta 12, 1000 ljubljana

projekt
2023_20 ZRC SAZU dvigalo

1.1.1

investitor
ZRC SAZU, Novi trg 2, 1000 Ljubljana

katastrska občina, številka parcele
1728 Ljubljana mesto, 217

avtor arhitekture
a2o2 arhitekti d.o.o., Rimska cesta 12, 1000 Ljubljana

odgovorna oseba projektanta
Klara Bohinc, m.i.a.

identifikacijska številka
ZAPS 2084

podpis

vodja projekta
Klara Bohinc, m.i.a.

identifikacijska številka
ZAPS 2084

podpis

projektanti
Žiga Ravnikar u.d.i.a, Andraž Keršič, m.i.a., Eva Seneković, m.i.a.

sodelavci
Uršula Novak, m.i.a.

± 0.00 =

načrt
1 ARHITEKTURA

faza
P Z I

številka projekta
20/2024

risba
O.TLORIS P


merilo
1:50

številka risbe
1.1.1

datum
avgust 2024

© copyright a2o2 arhitekti

Vse mere preveriti na mestu! I Vse nejasnosti reševati skupaj s projektantom! I Vse sestave konstrukcij je potrebno preveriti v tekstualnem delu PZI projekta! I Delavniške načrte (jeklene konstrukcije, oken, vrat, fasade, opreme) izdela izvajalec, pred vgradnjo jih mora pisno potrditi odgovorni vodja projekta! I Predmetni načrt je avtorsko delo, zato mora vse spremembe objekta potrditi izključno odgovorni projektant arhitekture! I Vse potrditve, pregledi, spremembe itd. s strani odgovornih projektantov morajo biti pisne in navedene v gradbenem dnevniku!

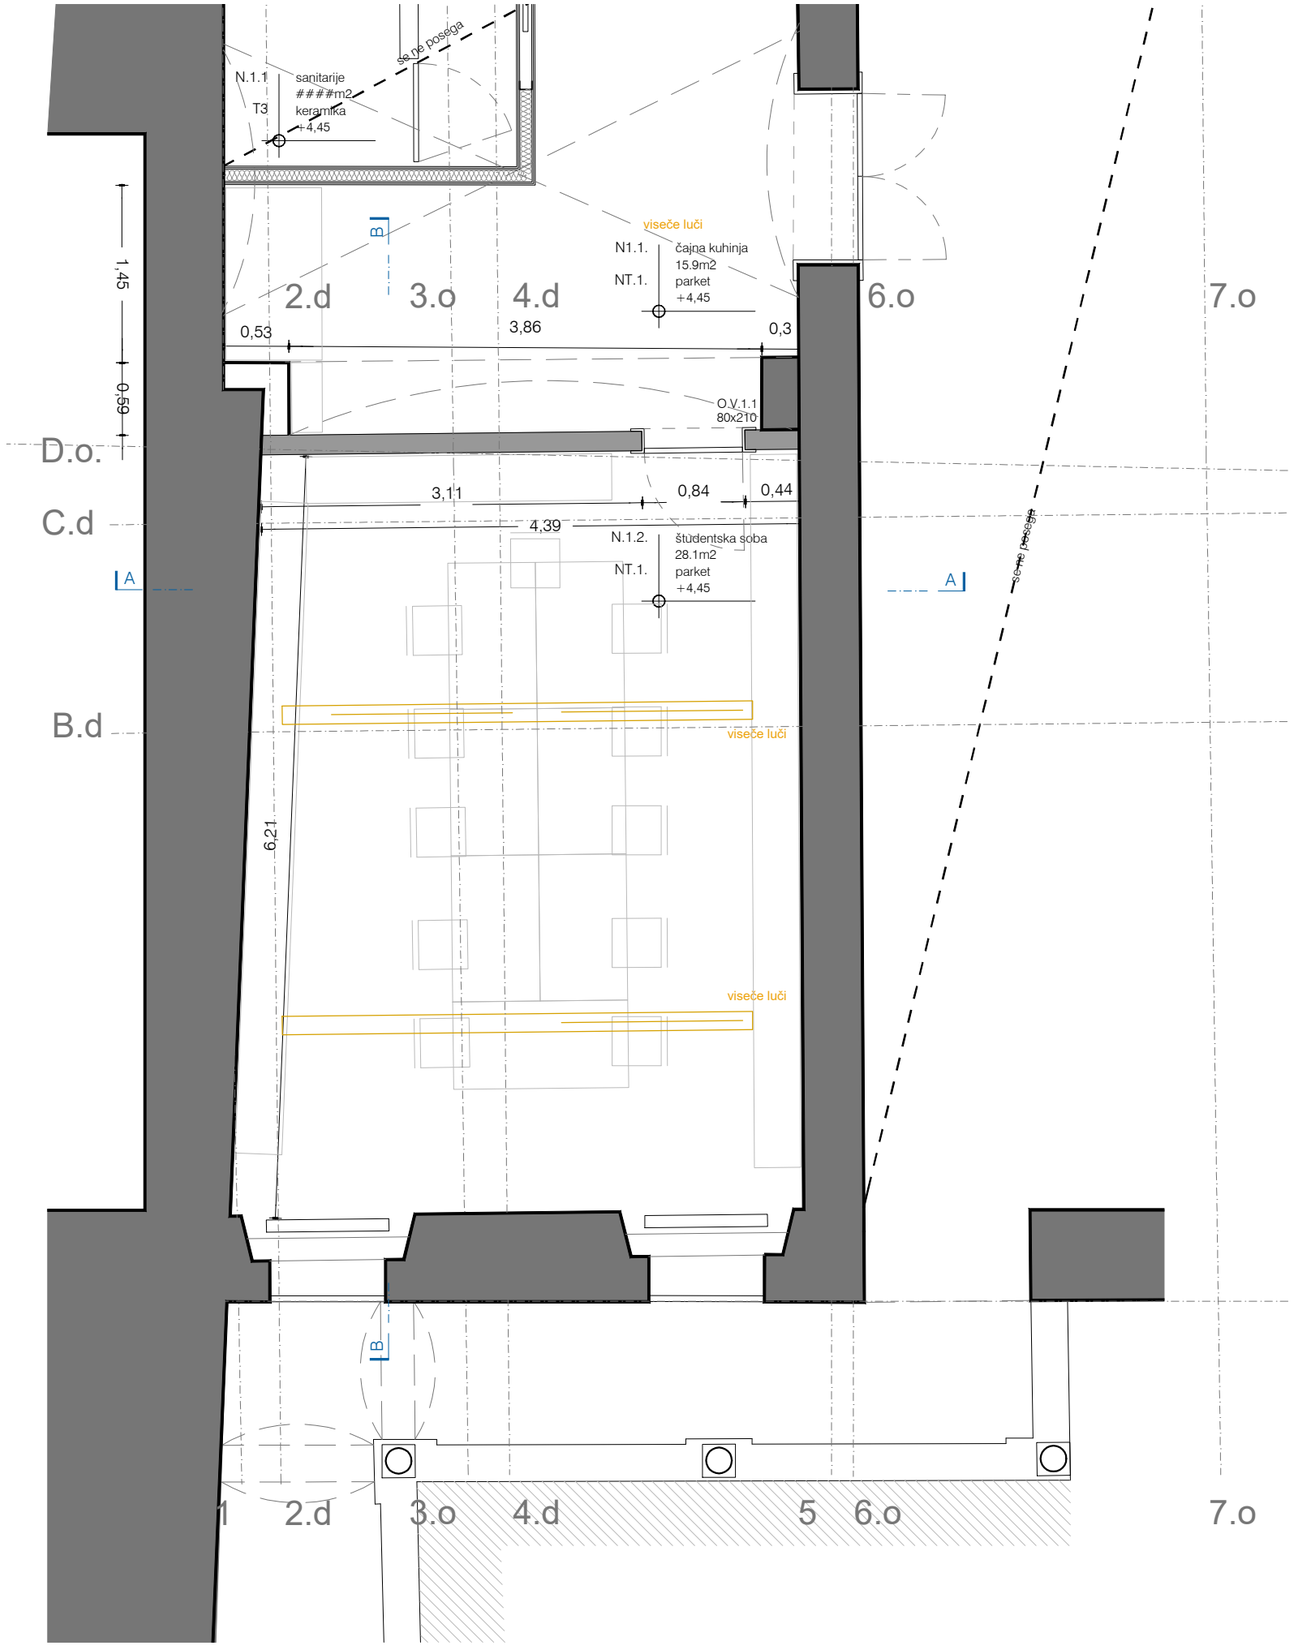

Vse mere preveriti na mestu! I Vse nejasnosti reševati skupaj s projektantom! I Vse sestave konstrukcij je potrebno preveriti v tekstualnem delu PZI projekta! I Delavniške načrte (jeklene konstrukcije, oken, vrat, fasade, opreme) izdela izvajalec, pred vgradnjo jih mora pisno potrditi odgovorni vodja projekta! I Predmetni načrt je avtorsko delo, zato mora vse spremembe objekta potrditi izključno odgovorni projektant arhitekture! I Vse potrditve, pregledi, spremembe itd. s strani odgovornih projektantov morajo biti pisne in navedene v gradbenem dnevniku!

LEGENDA:

obstoječi zidovi

a2o2 arhitekti

e: arhitekti@a2o2.si, a: rimska cesta 12, 1000 ljubljana

projekt
2023_20 ZRC SAZU dvigalo

1.1.2.

investitor
ZRC SAZU, Novi trg 2, 1000 Ljubljana

katastrska občina, številka parcele
1728 Ljubljana mesto, 217

avtor arhitekture
a2o2 arhitekti d.o.o., Rimska cesta 12, 1000 Ljubljana

odgovorna oseba projektanta
Klara Bohinc, m.i.a.

identifikacijska številka
ZAPS 2084

podpis

vodja projekta
Klara Bohinc, m.i.a.

identifikacijska številka
ZAPS 2084

podpis

projektanti
Žiga Ravnikar u.d.i.a, Andraž Keršič, m.i.a., Eva Senekovič, m.i.a.

sodelavci
Uršula Novak, m.i.a.

± 0.00 =

načrt
1 ARHITEKTURA

faza
P Z I

številka projekta
20/2024


risba
O.TLORIS 1.N

merilo
1:50

številka risbe
1.1.2.

datum
avgust 2024

© copyright a2o2 arhitekti

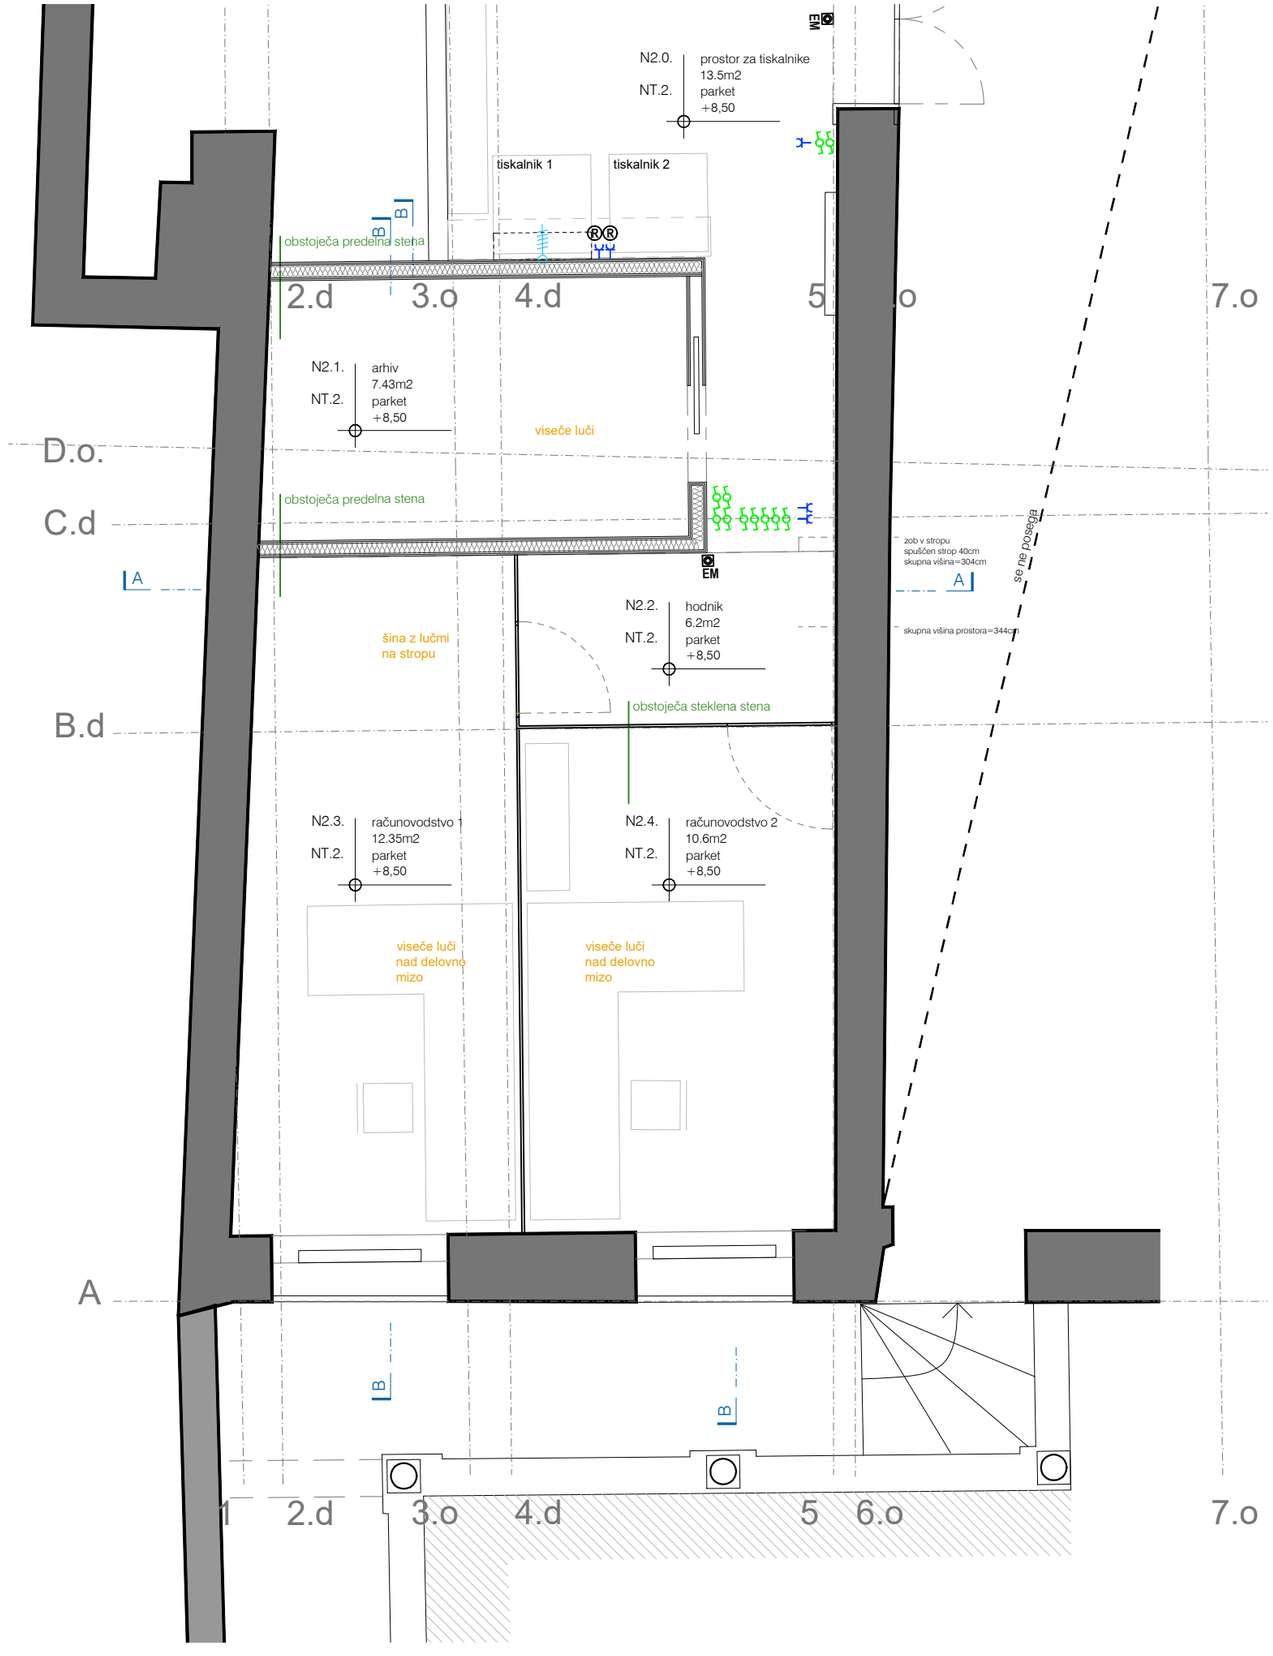

Vse mere preveriti na mestu! I Vse nejasnosti reševati skupaj s projektantom! I Vse sestave konstrukcij je potrebno preveriti v tekstualnem delu PZI projekta! I Delavniške načrte (jeklene konstrukcije, oken, vrat, fasade, opreme) izdela izvajalec, pred vgradnjo jih mora pisno potrditi odgovorni vodja projekta! I Predmetni načrt je avtorsko delo, zato mora vse spremembe objekta potrditi izključno odgovorni projektant arhitekture! I Vse potrditve, pregledi, spremembe itd. s strani odgovornih projektantov morajo biti pisne in navedene v gradbenem dnevniku!

LEGENDA:
obstoječi zidovi

a2o2 arhitekti
e: arhitekti@a2o2.si, a: rimska cesta 12, 1000 ljubljana

projekt
2023_20 ZRC SAZU dvigalo

1.1.3

investitor
ZRC SAZU, Novi trg 2, 1000 Ljubljana

katastrska občina, številka parcele
1728 Ljubljana mesto, 217

avtor arhitekture
a2o2 arhitekti d.o.o., Rimska cesta 12, 1000 Ljubljana

odgovorna oseba projektanta
Klara Bohinc, m.i.a.

identifikacijska številka
ZAPS 2084

podpis

vodja projekta
Klara Bohinc, m.i.a.

identifikacijska številka
ZAPS 2084

podpis

projektanti
Žiga Ravnikar u.d.i.a, Andraž Keršič, m.i.a., Eva Senekovič, m.i.a.

sodelavci
Uršula Novak, m.i.a.

± 0.00 =

načrt
1 ARHITEKTURA

faza
P Z I

številka projekta
20/2024


risba
O.TLORIS 2N

merilo
1:50

številka risbe
1.1.3.

datum
avgust 2024

© copyright a2o2 arhitekti

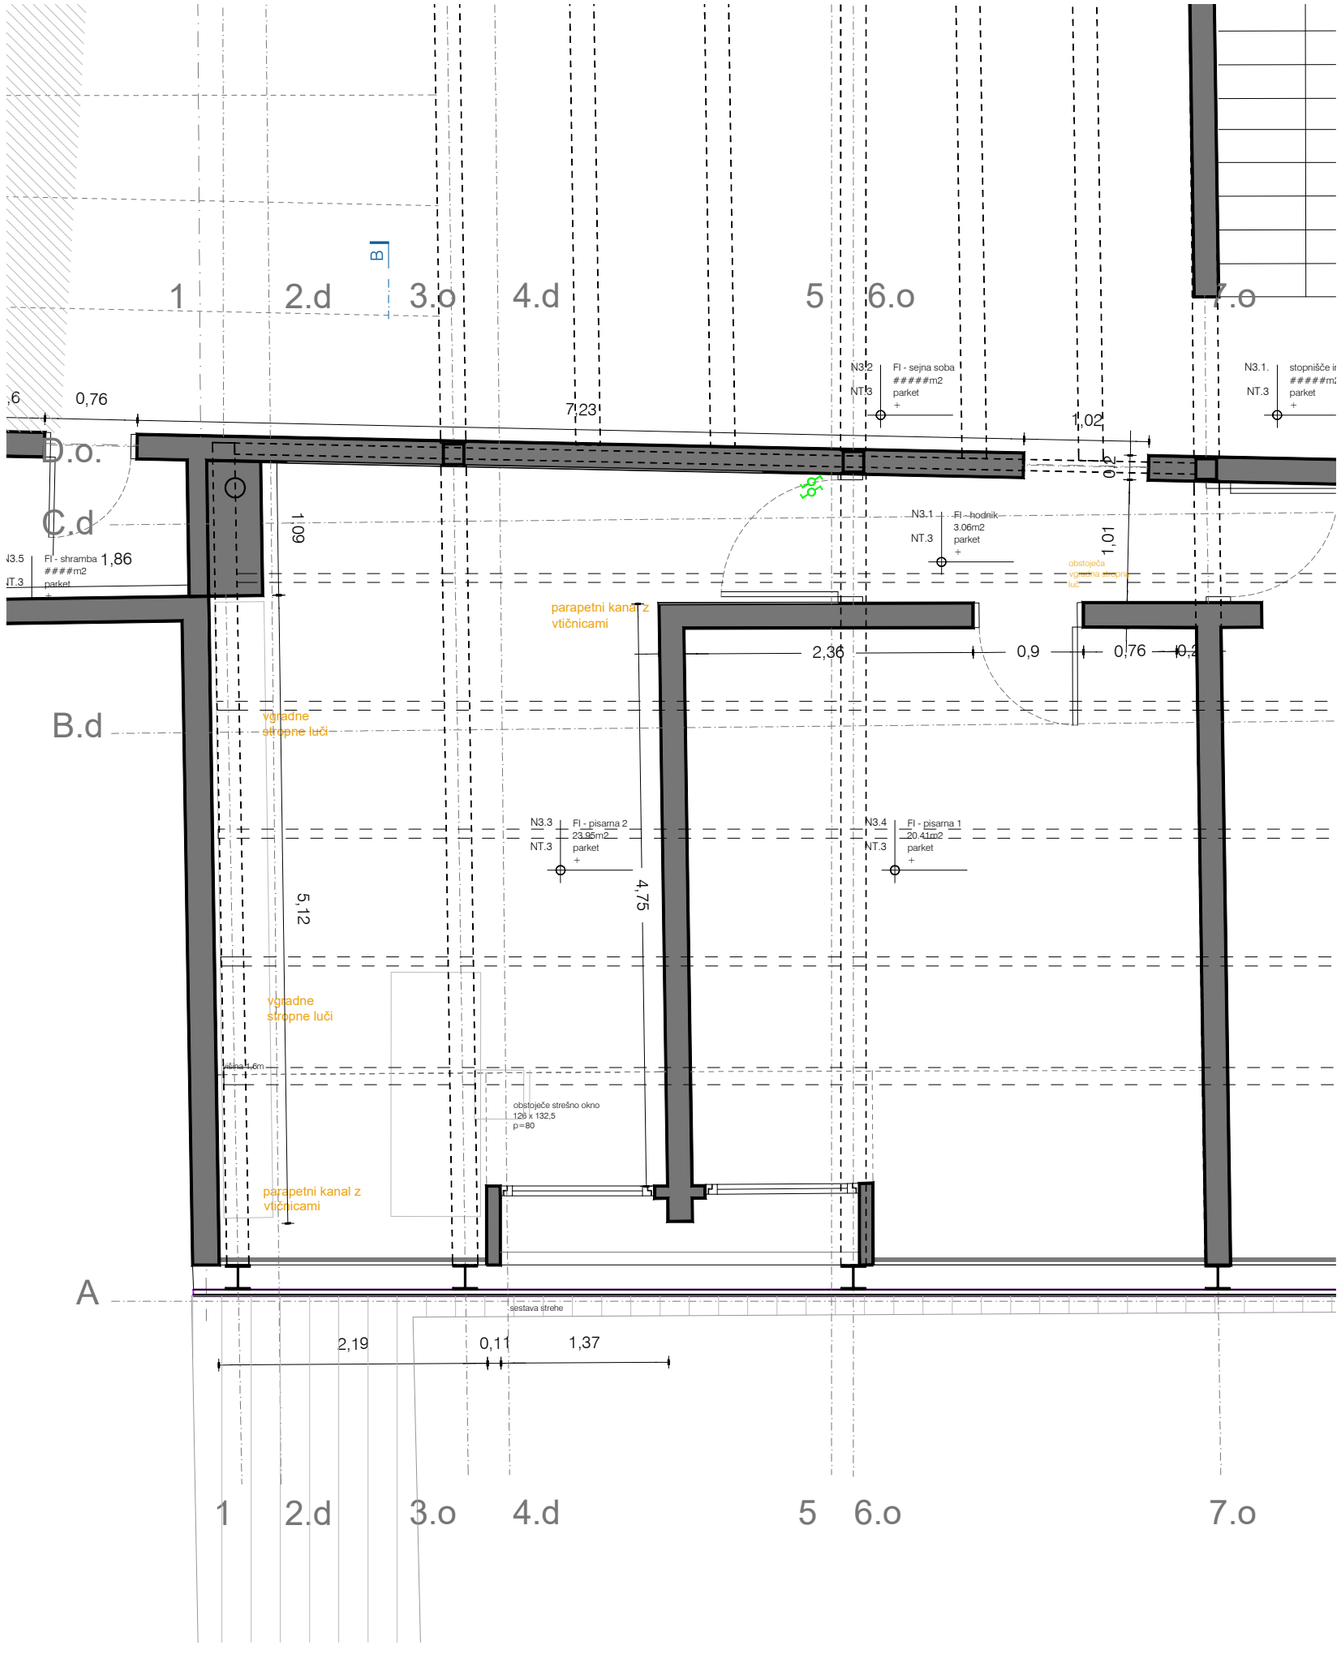

LEGENDA:

obstoječi zidovi

Vse mere preveriti na mestu! I Vse nejasnosti reševati skupaj s projektantom! I Vse sestave konstrukcij je potrebno preveriti v tekstualnem delu PZI projekta! I Delavniške načrte (jeklene konstrukcije, oken, vrat, fasade, opreme) izdela izvajalec, pred vgradnjo jih mora pisno potrditi odgovorni vodja projekta! I Predmetni načrt je avtorsko delo, zato mora vse spremembe objekta potrditi izključno odgovorni projektant arhitekture! I Vse potrditve, pregledi, spremembe itd. s strani odgovornih projektantov morajo biti pisne in navedene v gradbenem dnevniku!

a2o2 arhitekti

e: arhitekti@a2o2.si, a: rimska cesta 12, 1000 ljubljana

projekt
2023_20 ZRC SAZU dvigalo

1.1.4

investitor
ZRC SAZU, Novi trg 2, 1000 Ljubljana

katastrska občina, številka parcele
1728 Ljubljana mesto, 217

avtor arhitekture
a2o2 arhitekti d.o.o., Rimska cesta 12, 1000 Ljubljana

odgovorna oseba projektanta
Klara Bohinc, m.i.a.

identifikacijska številka
ZAPS 2084

podpis

vodja projekta
Klara Bohinc, m.i.a.

identifikacijska številka
ZAPS 2084

podpis

projektanti
Žiga Ravnikar u.d.i.a, Andraž Keršič, m.i.a., Eva Seneković, m.i.a.

sodelavci
Uršula Novak, m.i.a.

± 0.00 =

načrt
1 ARHITEKTURA

faza
P Z I

številka projekta
20/2024


risba
O.TLORIS 3N

merilo
1:50

številka risbe
1.1.4

datum
avgust 2024

© copyright a2o2 arhitekti

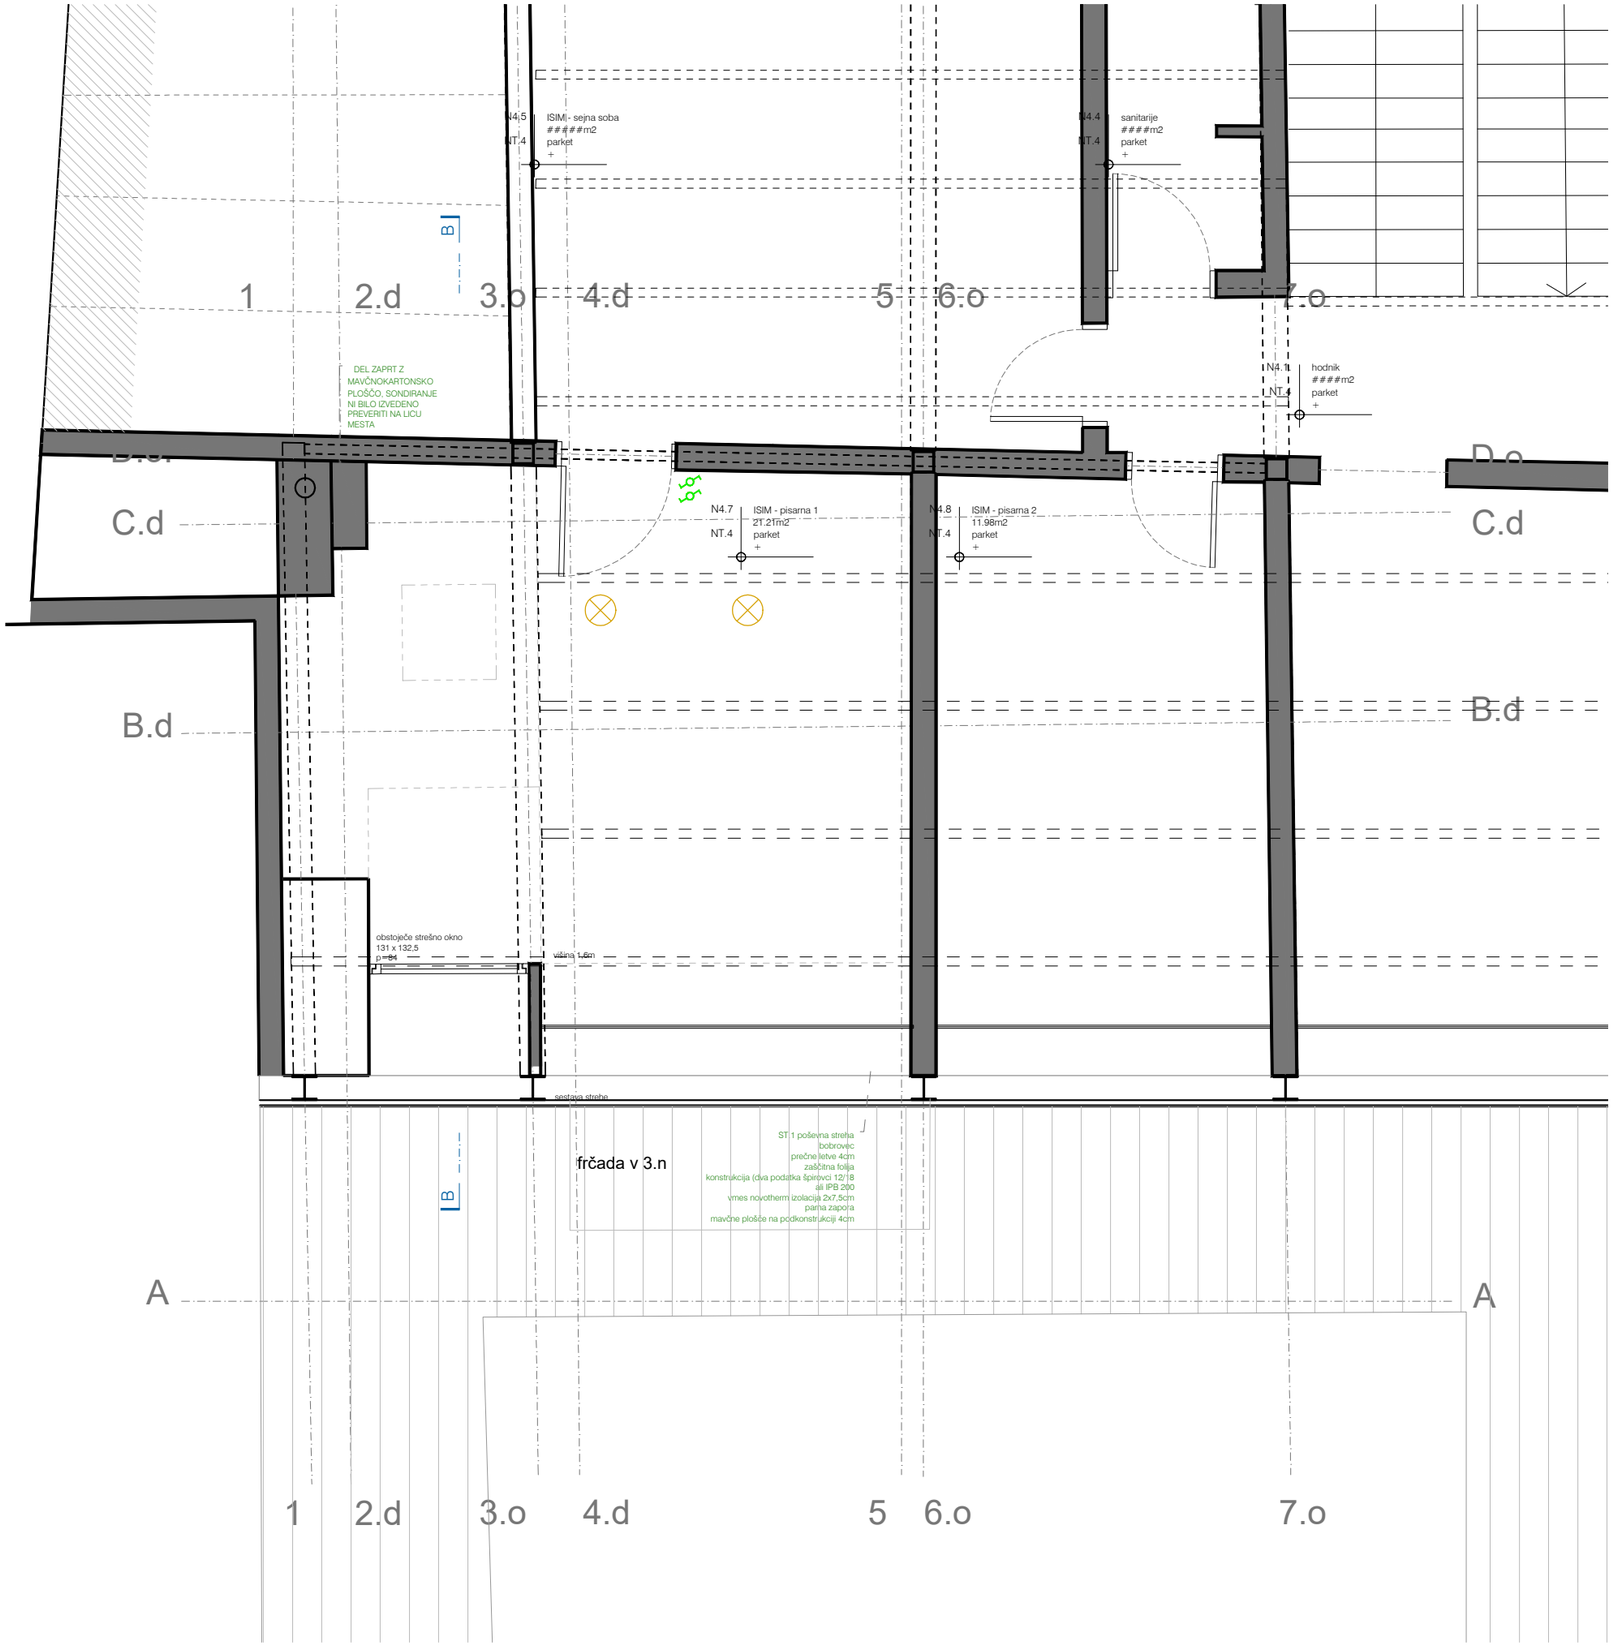

LEGENDA:

obstoječi zidovi

a2o2 arhitekti

e: arhitekti@a2o2.si, a: rimska cesta 12, 1000 ljubljana

1.1.5

projekt
2023_20 ZRC SAZU dvigalo

investitor
ZRC SAZU, Novi trg 2, 1000 Ljubljana

katastrska občina, številka parcele
1728 Ljubljana mesto, 217

avtor arhitekture
a2o2 arhitekti d.o.o., Rimska cesta 12, 1000 Ljubljana

odgovorna oseba projektanta
Klara Bohinc, m.i.a.

identifikacijska številka
ZAPS 2084

podpis

vodja projekta
Klara Bohinc, m.i.a.

identifikacijska številka
ZAPS 2084

podpis

projektanti
Žiga Ravnikar u.d.i.a, Andraž Keršič, m.i.a., Eva Senekovič, m.i.a.

sodelavci
Uršula Novak, m.i.a.

± 0.00 =

načrt
1 ARHITEKTURA

faza
P Z I

številka projekta
20/2024

risba
O.TLORIS 4N


merilo
1:50

številka risbe
1.1.5.

datum
avgust 2024

© copyright a2o2 arhitekti

Vse mere preveriti na mestu! I Vse nejasnosti reševati skupaj s projektantom! I Vse sestave konstrukcij je potrebno preveriti v tekstualnem delu PZI projekta! I Delavniške načrte (jeklene konstrukcije, oken, vrat, fasade, opreme) izdela izvajalec, pred vgradnjo jih mora pisno potrditi odgovorni vodja projekta! I Predmetni načrt je avtorsko delo, zato mora vse spremembe objekta potrditi izključno odgovorni projektant arhitekture! I Vse potrditve, pregledi, spremembe itd. s strani odgovornih projektantov morajo biti pisne in navedene v gradbenem dnevniku!

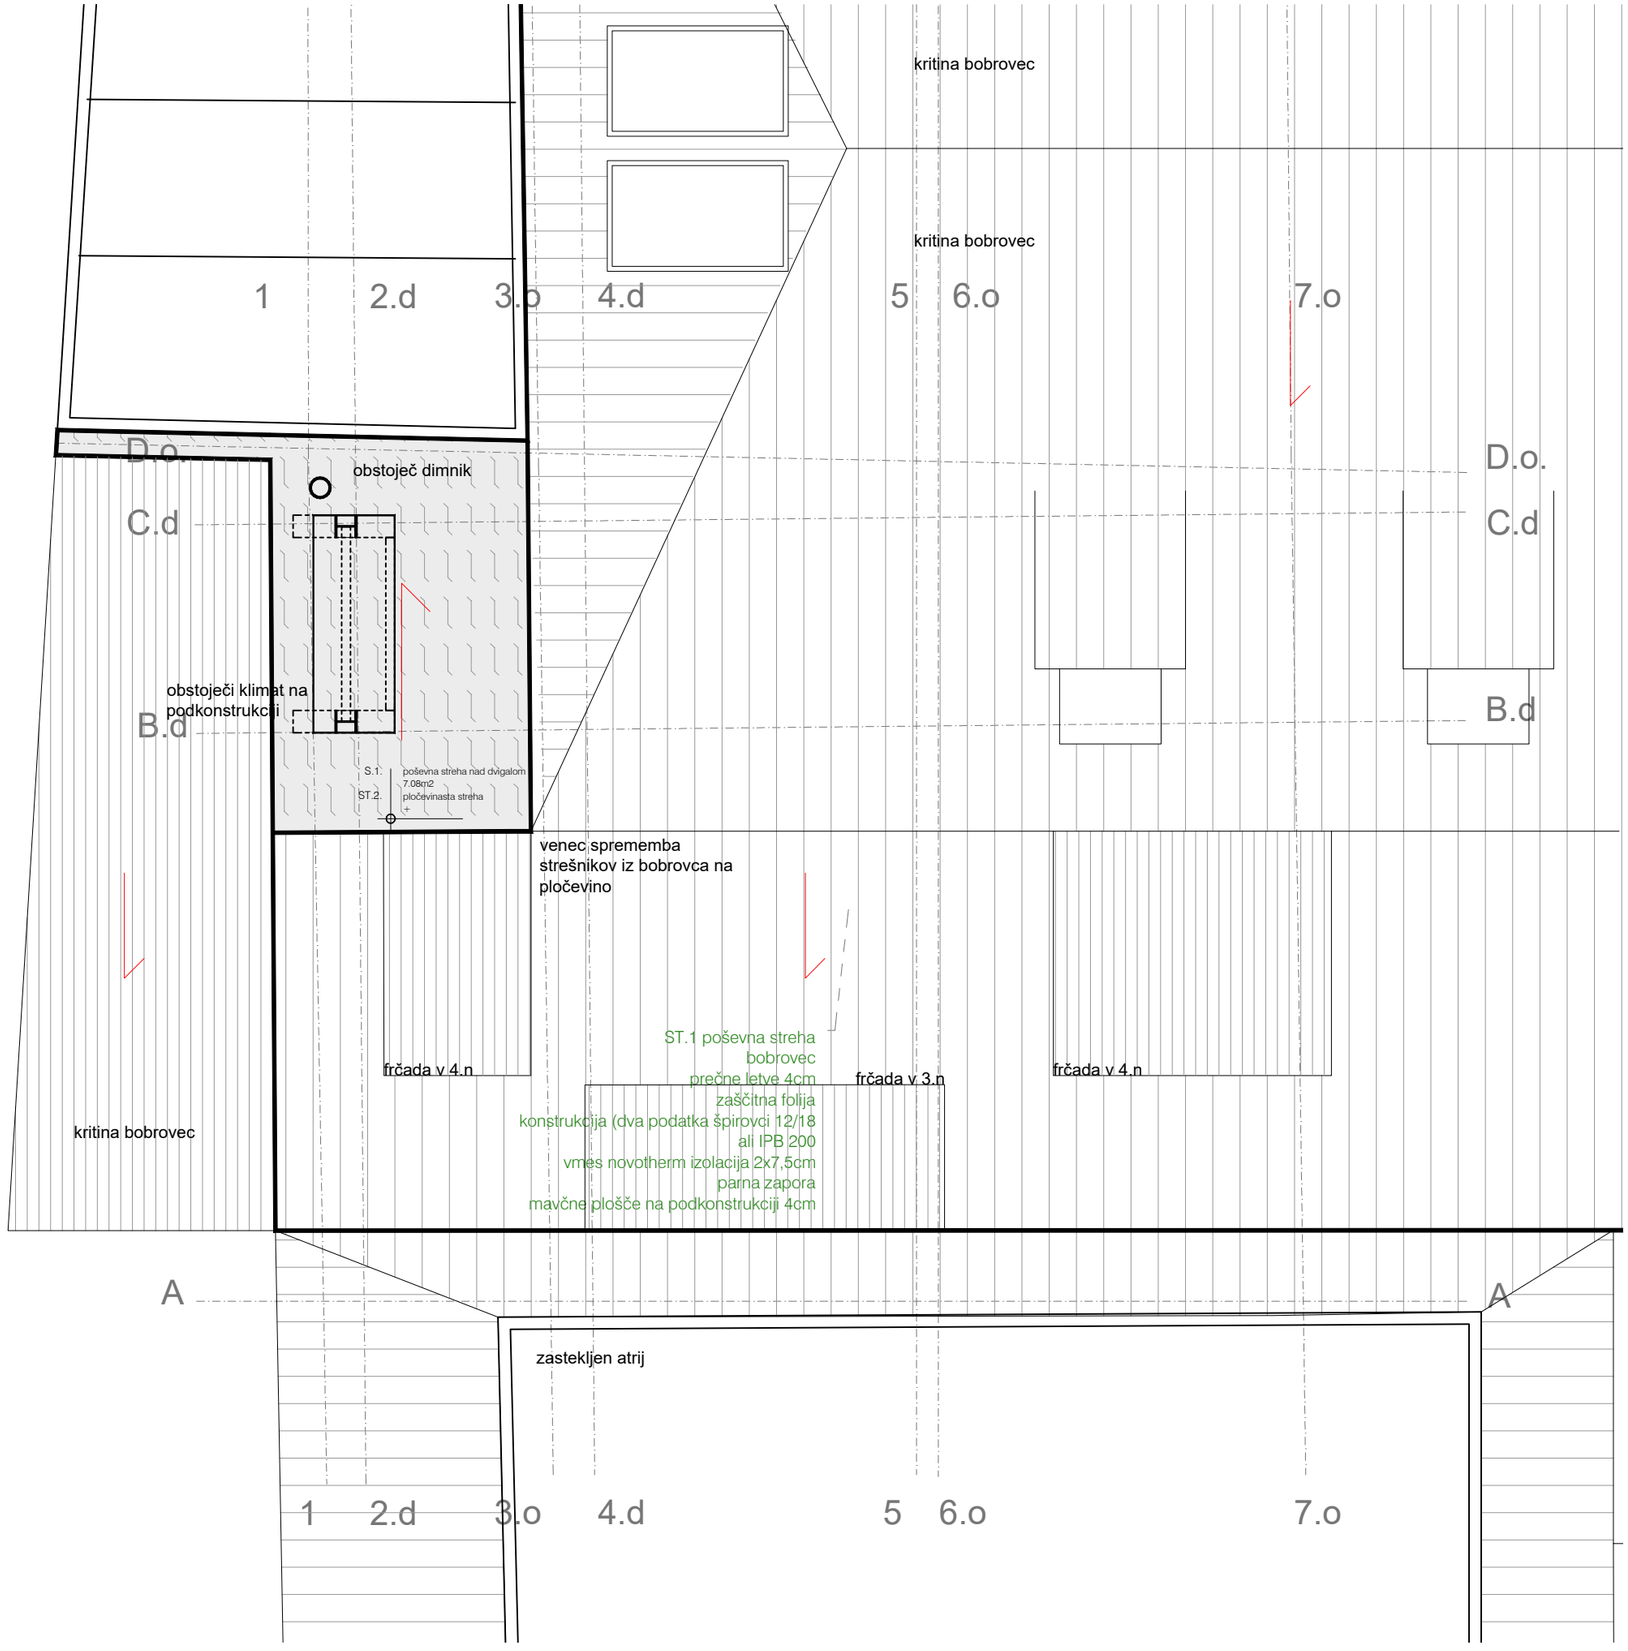

LEGENDA:

bobrovec

pločevinasta streha

a2o2 arhitekti

e: arhitekti@a2o2.si, a: rimska cesta 12, 1000 ljubljana

projekt
2023_20 ZRC SAZU dvigalo

1.1.6

investitor
ZRC SAZU, Novi trg 2, 1000 Ljubljana

katastrska občina, številka parcele
1728 Ljubljana mesto, 217

avtor arhitekture
a2o2 arhitekti d.o.o., Rimska cesta 12, 1000 Ljubljana

odgovorna oseba projektanta Klara Bohinc, m.i.a.	identifikacijska številka ZAPS 2084	podpis	
vodja projekta Klara Bohinc, m.i.a.	identifikacijska številka ZAPS 2084	podpis	


projektanti
Žiga Ravnikar u.d.i.a, Andraž Keršič, m.i.a., Eva Seneković, m.i.a.

sodelavci
Uršula Novak, m.i.a.

± 0.00 =	načrt 1 ARHITEKTURA	faza P Z I	številka projekta 20/2024
risba O.TLORIS STREHA	merilo 1:50	številka risbe 1.1.6.	datum avgust 2024

© copyright a2o2 arhitekti

Vse mere preveriti na mestu! I Vse nejasnosti reševati skupaj s projektantom! I Vse sestave konstrukcij je potrebno preveriti v tekstualnem delu PZI projekta! I Delavniške načrte (jeklene konstrukcije, oken, vrat, fasade, opreme) izdela izvajalec, pred vgradnjo jih mora pisno potrditi odgovorni vodja projekta! I Predmetni načrt je avtorsko delo, zato mora vse spremembe objekta potrditi izključno odgovorni projektant arhitekture! I Vse potrditve, pregledi, spremembe itd. s strani odgovornih projektantov morajo biti pisne in navedene v gradbenem dnevniku!

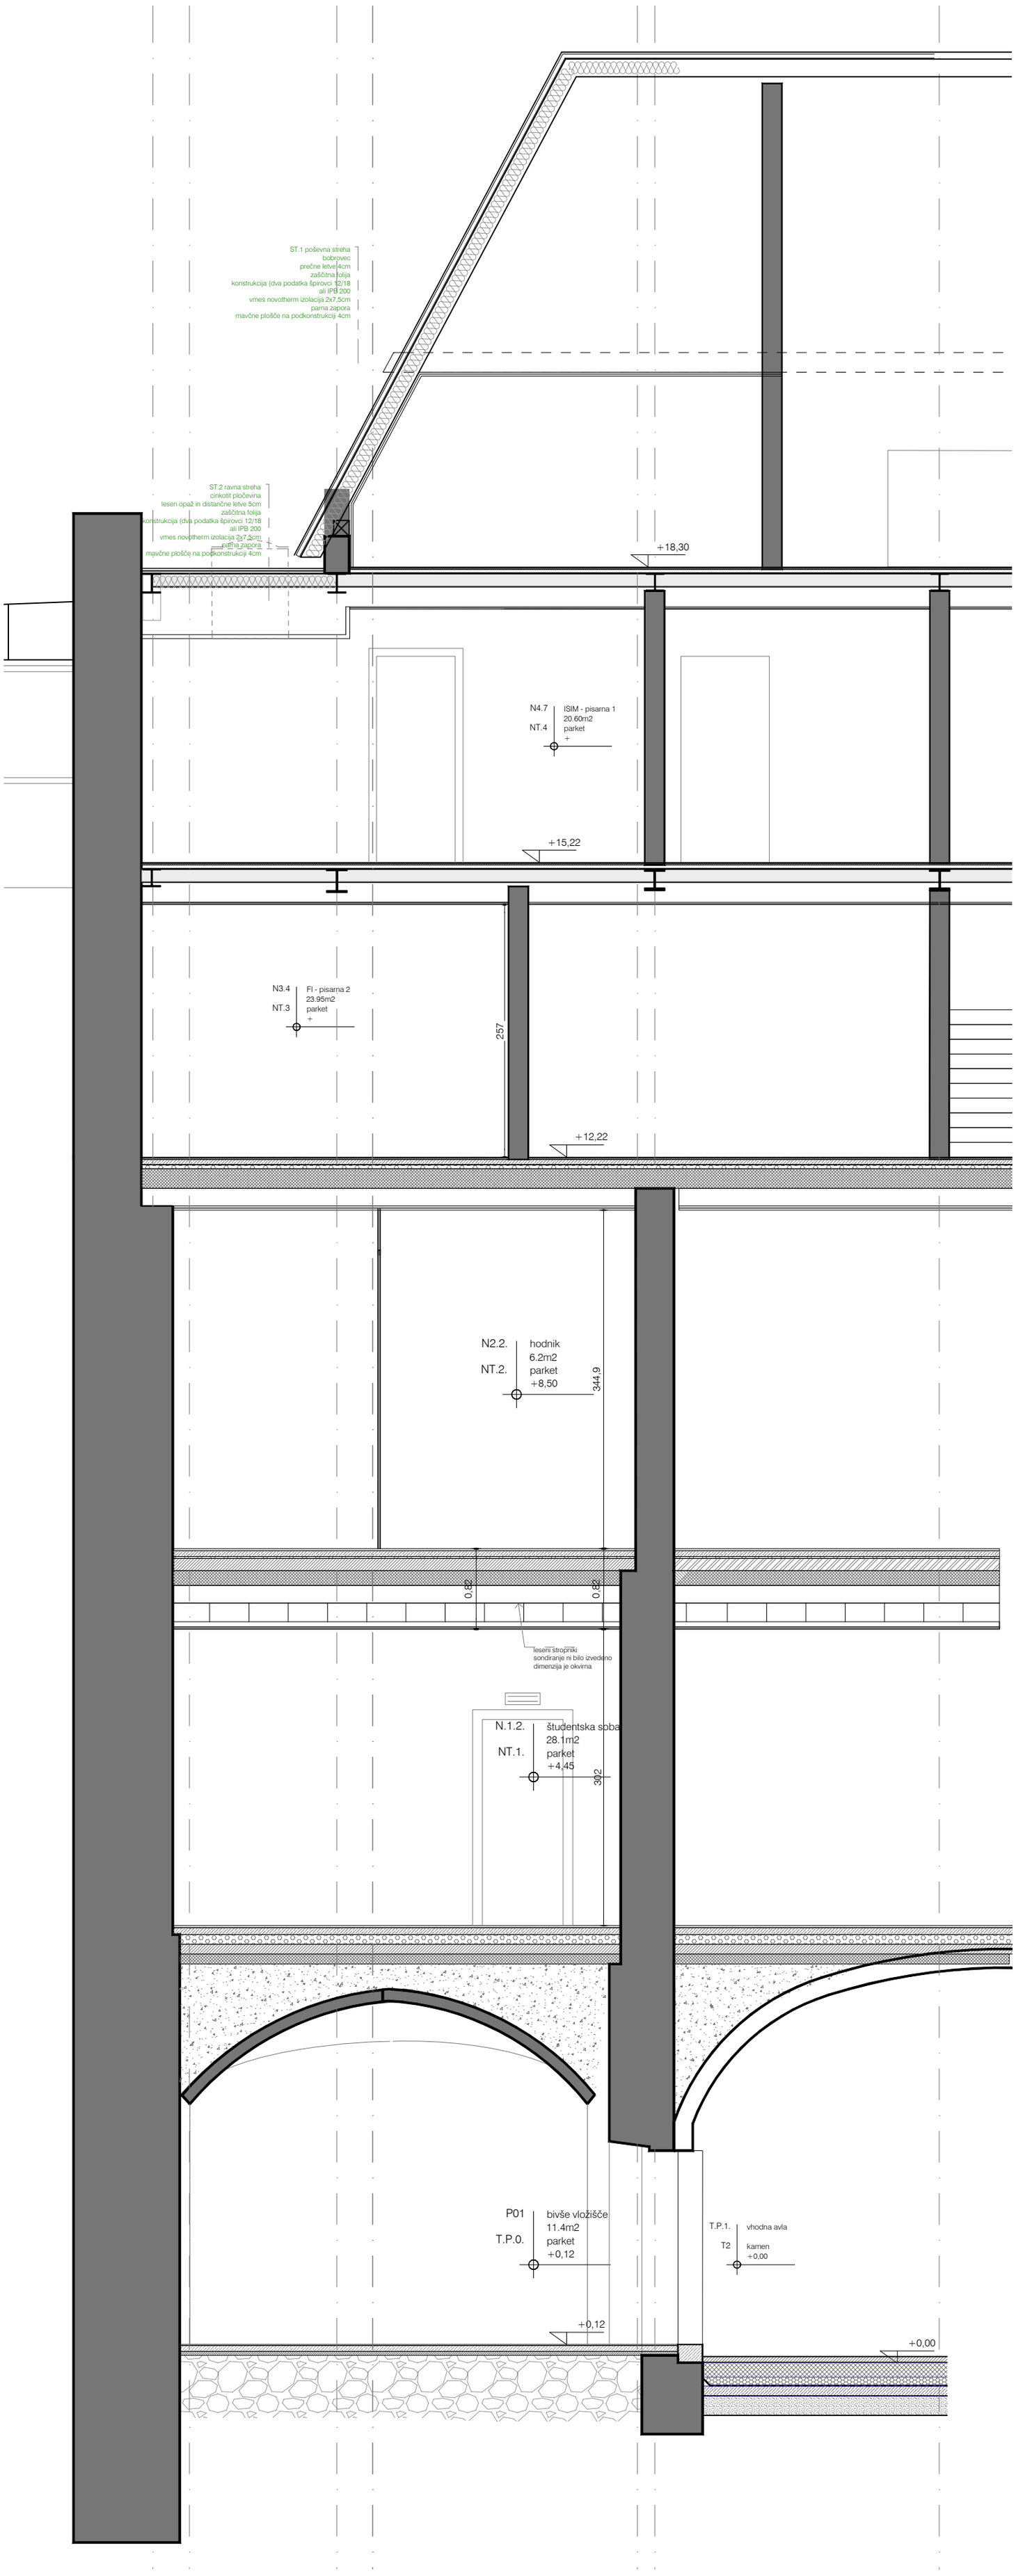

LEGENDA:

- estrih
- stiropor
- siporeks
- AB plošča
- nasutje
- parket

SONDIRANJE NI BILO OPRAVLJENO ZA CELOTNO MEDETAŽNO KONSTRUKCIJO MED DRUGIM NADSTROPJEM IN MANSARDO. PRED ZAČETKOM DEL, PREVERITI TOČNO SESTAVO IN USKLADITI PROJEKT. Projekt gradbenih konstrukcij je pripravljen na podlagi trenutno dostopnih podatkov. Morebiten statični ukrep na podlagi razpoložljive višine se uskladi s projektantom gradbenih konstrukcij po izvedenem sondiranju na tem mestu.

Dejansko stanje in globina obstoječih temeljev še ni bila preverjena. Prav tako ni poznana točna sestava in nosilnost temeljnih tal. Zaradi tega mora izkop za temeljno ploščo pregledati geomehanik in predpisati vsa potrebna navodila za ustrezno pripravo tal pred izvedbo plošče. V obstoječe temelje se ne sme posegati! Po potrebi se obstoječi temelji podbetonirajo v izmeničnih kampadah do globine potrebnega izkopa za novo temeljno ploščo.

Vse mere preveriti na mestu! I Vse nejasnosti reševati skupaj s projektantom! I Vse sestave konstrukcij je potrebno preveriti v tekstualnem delu PZI projekta! I Delavniške načrte (jeklene konstrukcije, oken, vrat, fasade, opreme) izdela izvajalec, pred vgradnjo jih mora pisno potrditi odgovorni vodja projekta! I Predmetni načrt je avtorsko delo, zato mora vse spremembe objekta potrditi izključno odgovorni projektant arhitekture! I Vse potrditve, pregledi, spremembe itd. s strani odgovornih projektantov morajo biti pisne in navedene v gradbenem dnevniku!

a2o2 arhitekti
e: arhitekti@a2o2.si, a: rimska cesta 12, 1000 ljubljana

projekt
2023_20 ZRC SAZU dvigalo

o B-B

investitor
ZRC SAZU, Novi trg 2, 1000 Ljubljana

katastrska občina, številka parcele
1728 Ljubljana mesto, 217

avtor arhitekture
a2o2 arhitekti d.o.o., Rimska cesta 12, 1000 Ljubljana


odgovorna oseba projektanta Klara Bohinc, m.i.a.	identifikacijska številka ZAPS 2084	podpis	
vodja projekta Klara Bohinc, m.i.a.	identifikacijska številka ZAPS 2084	podpis	

projektanti
Žiga Ravnikar u.d.i.a, Andraž Keršič, m.i.a., Eva Senekovič, m.i.a.

sodelavci
Uršula Novak, m.i.a.

± 0.00 =	načrt 1 ARHITEKTURA	faza P Z I	številka projekta 20/2024
risba OBST PREREZ B-B	merilo 1:50	številka risbe 2.2.2.	datum avgust 2024

© copyright a2o2 arhitekti

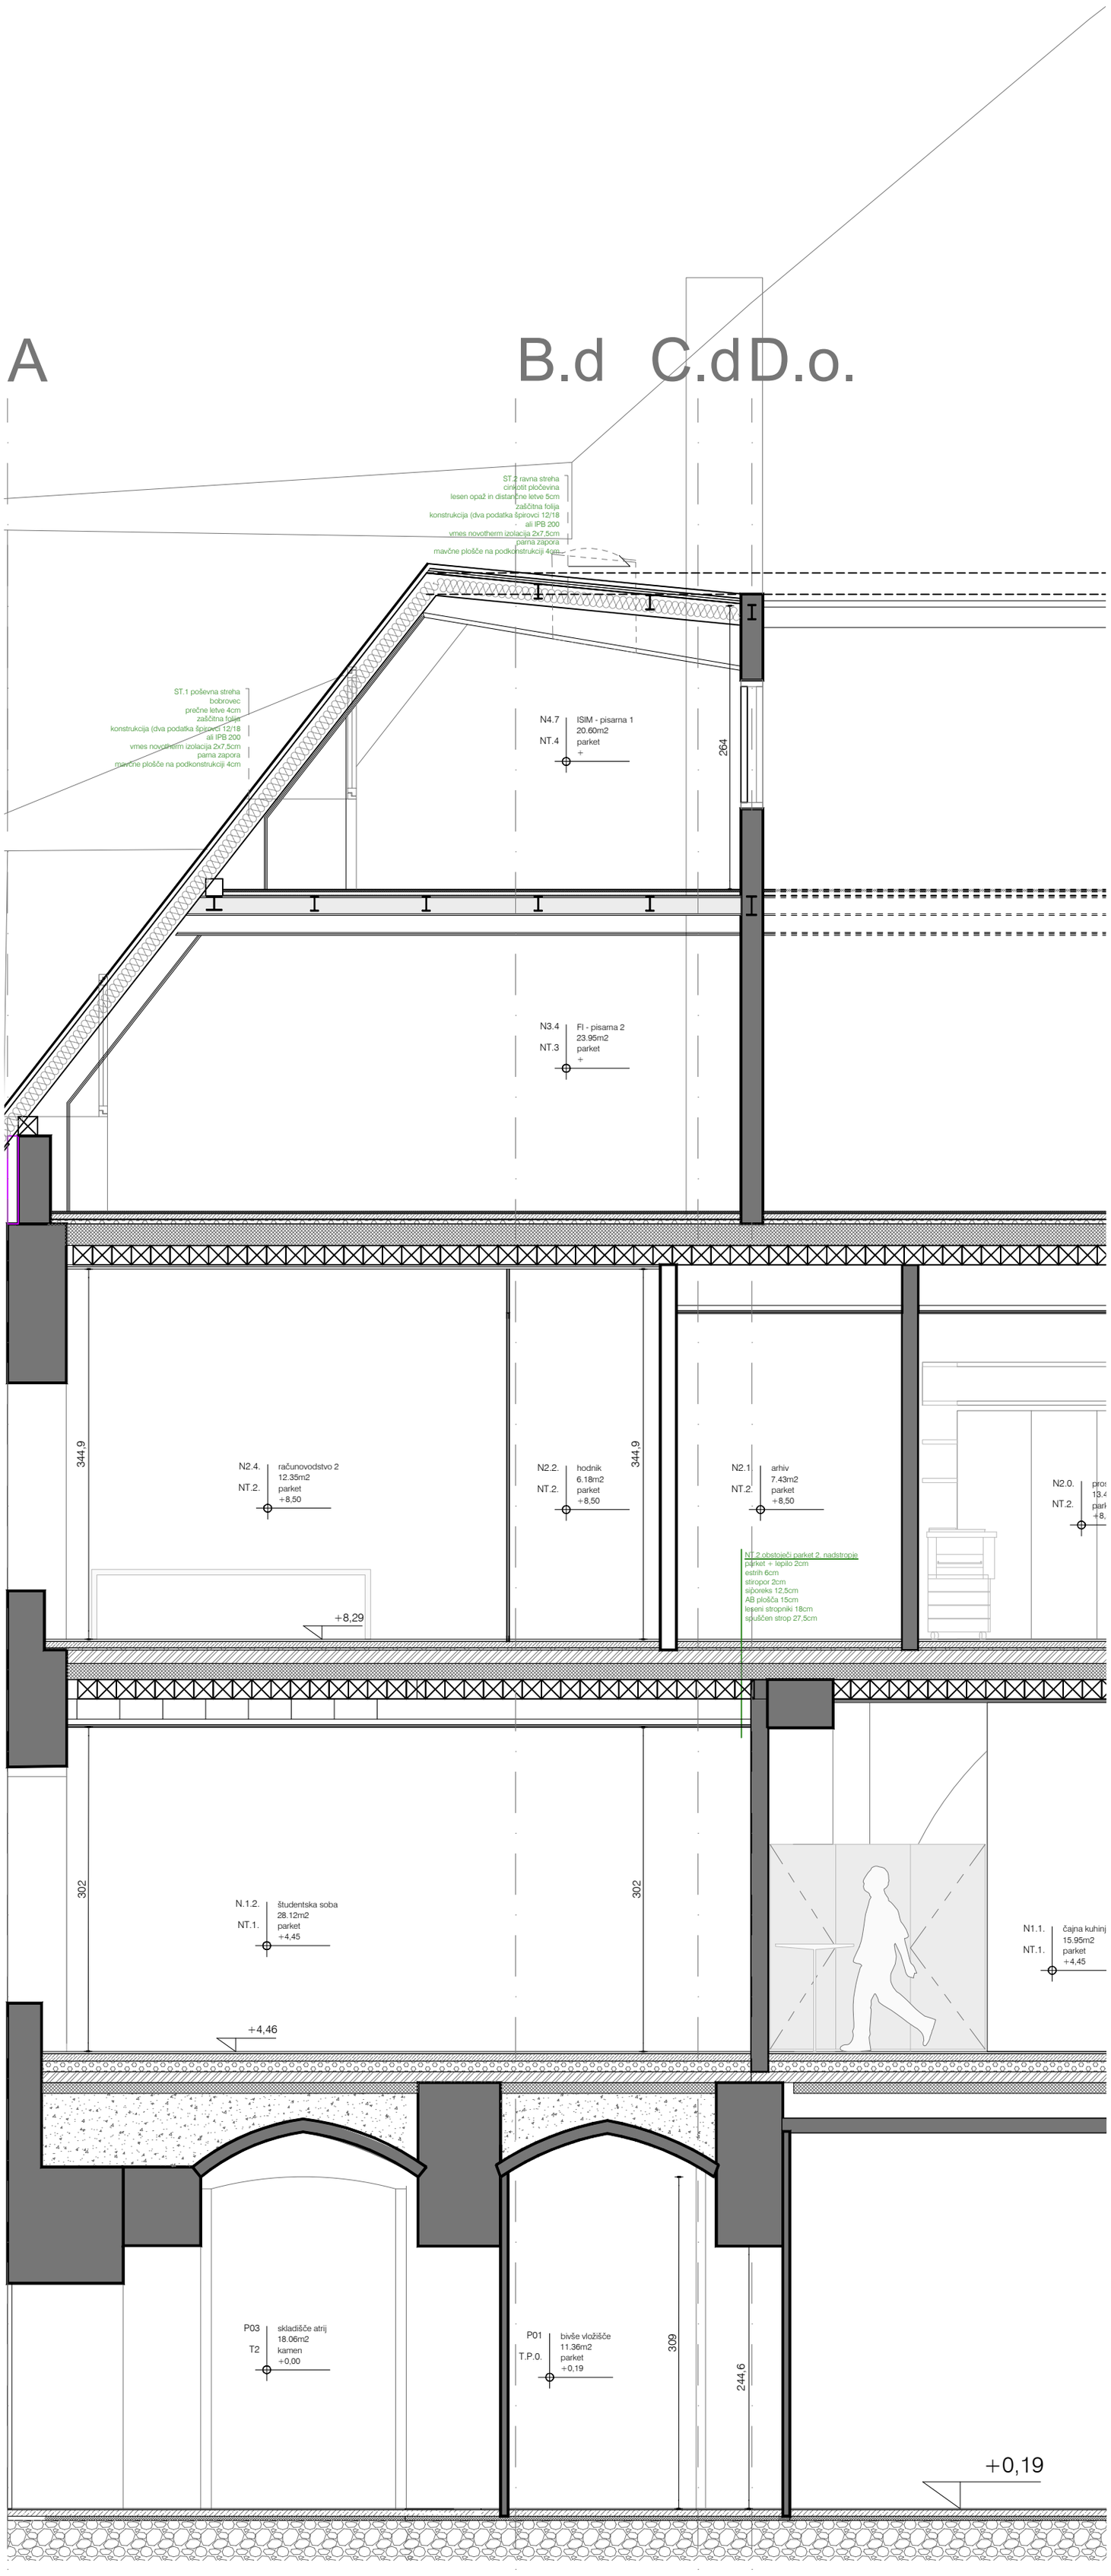

LEGENDA:

- estrih
- stiropor
- siporeks
- AB plošča
- nasutje
- parket

SONDIRANJE NI BILO OPRAVLJENO ZA CELOTNO MEDETAŽNO KONSTRUKCIJO MED DRUGIM NADSTROPJEM IN MANSARDO. PRED ZAČETKOM DEL, PREVERITI TOČNO SESTAVO IN USKLADITI PROJEKT. Projekt gradbenih konstrukcij je pripravljen na podlagi trenutno dostopnih podatkov. Morebiten statični ukrep na podlagi razpoložljive višine se uskladi s projektantom gradbenih konstrukcij po izvedenem sondiranju na tem mestu.

Dejansko stanje in globina obstoječih temeljev še ni bila preverjena. Prav tako ni poznana točna sestava in nosilnost temeljnih tal. Zaradi tega mora izkop za temeljno ploščo pregledati geomehanik in predpisati vsa potrebna navodila za ustrezno pripravo tal pred izvedbo plošče. V obstoječe temelje se ne sme posegati! Po potrebi se obstoječi temelji podbetonirajo v izmeničnih kampadah do globine potrebnega izkopa za novo temeljno ploščo.

Vse mere preveriti na mestu! I Vse nejasnosti reševati skupaj s projektantom! I Vse sestave konstrukcij je potrebno preveriti v tekstualnem delu PZI projekta! I Delavniške načrte (jeklene konstrukcije, oken, vrat, fasade, opreme) izdela izvajalec, pred vgradnjo jih mora pisno potrditi odgovorni vodja projekta! I Predmetni načrt je avtorsko delo, zato mora vse spremembe objekta potrditi izključno odgovorni projektant arhitekture! I Vse potrditve, pregledi, spremembe itd. s strani odgovornih projektantov morajo biti pisne in navedene v gradbenem dnevniku!

a2o2 arhitekti
e: arhitekti@a2o2.si, a: rimska cesta 12, 1000 ljubljana

projekt
2023_20 ZRC SAZU dvigalo

O B-B

investitor
ZRC SAZU, Novi trg 2, 1000 Ljubljana

katastrska občina, številka parcele
1728 Ljubljana mesto, 217

avtor arhitekture
a2o2 arhitekti d.o.o., Rimska cesta 12, 1000 Ljubljana

odgovorna oseba projektanta
Klara Bohinc, m.i.a.
identifikacijska številka
ZAPS 2084
podpis

vodja projekta
Klara Bohinc, m.i.a.
identifikacijska številka
ZAPS 2084
podpis

projektanti
Žiga Ravnikar u.d.i.a, Andraž Keršič, m.i.a., Eva Senekovič, m.i.a.

sodelavci
Uršula Novak, m.i.a.

± 0.00 =

načrt
1 ARHITEKTURA

faza
P Z I

številka projekta
20/2024


risba
OBS PREREZ B-B


merilo
1:50

številka risbe
2.2.2.

datum
avgust 2024

© copyright a2o2 arhitekti

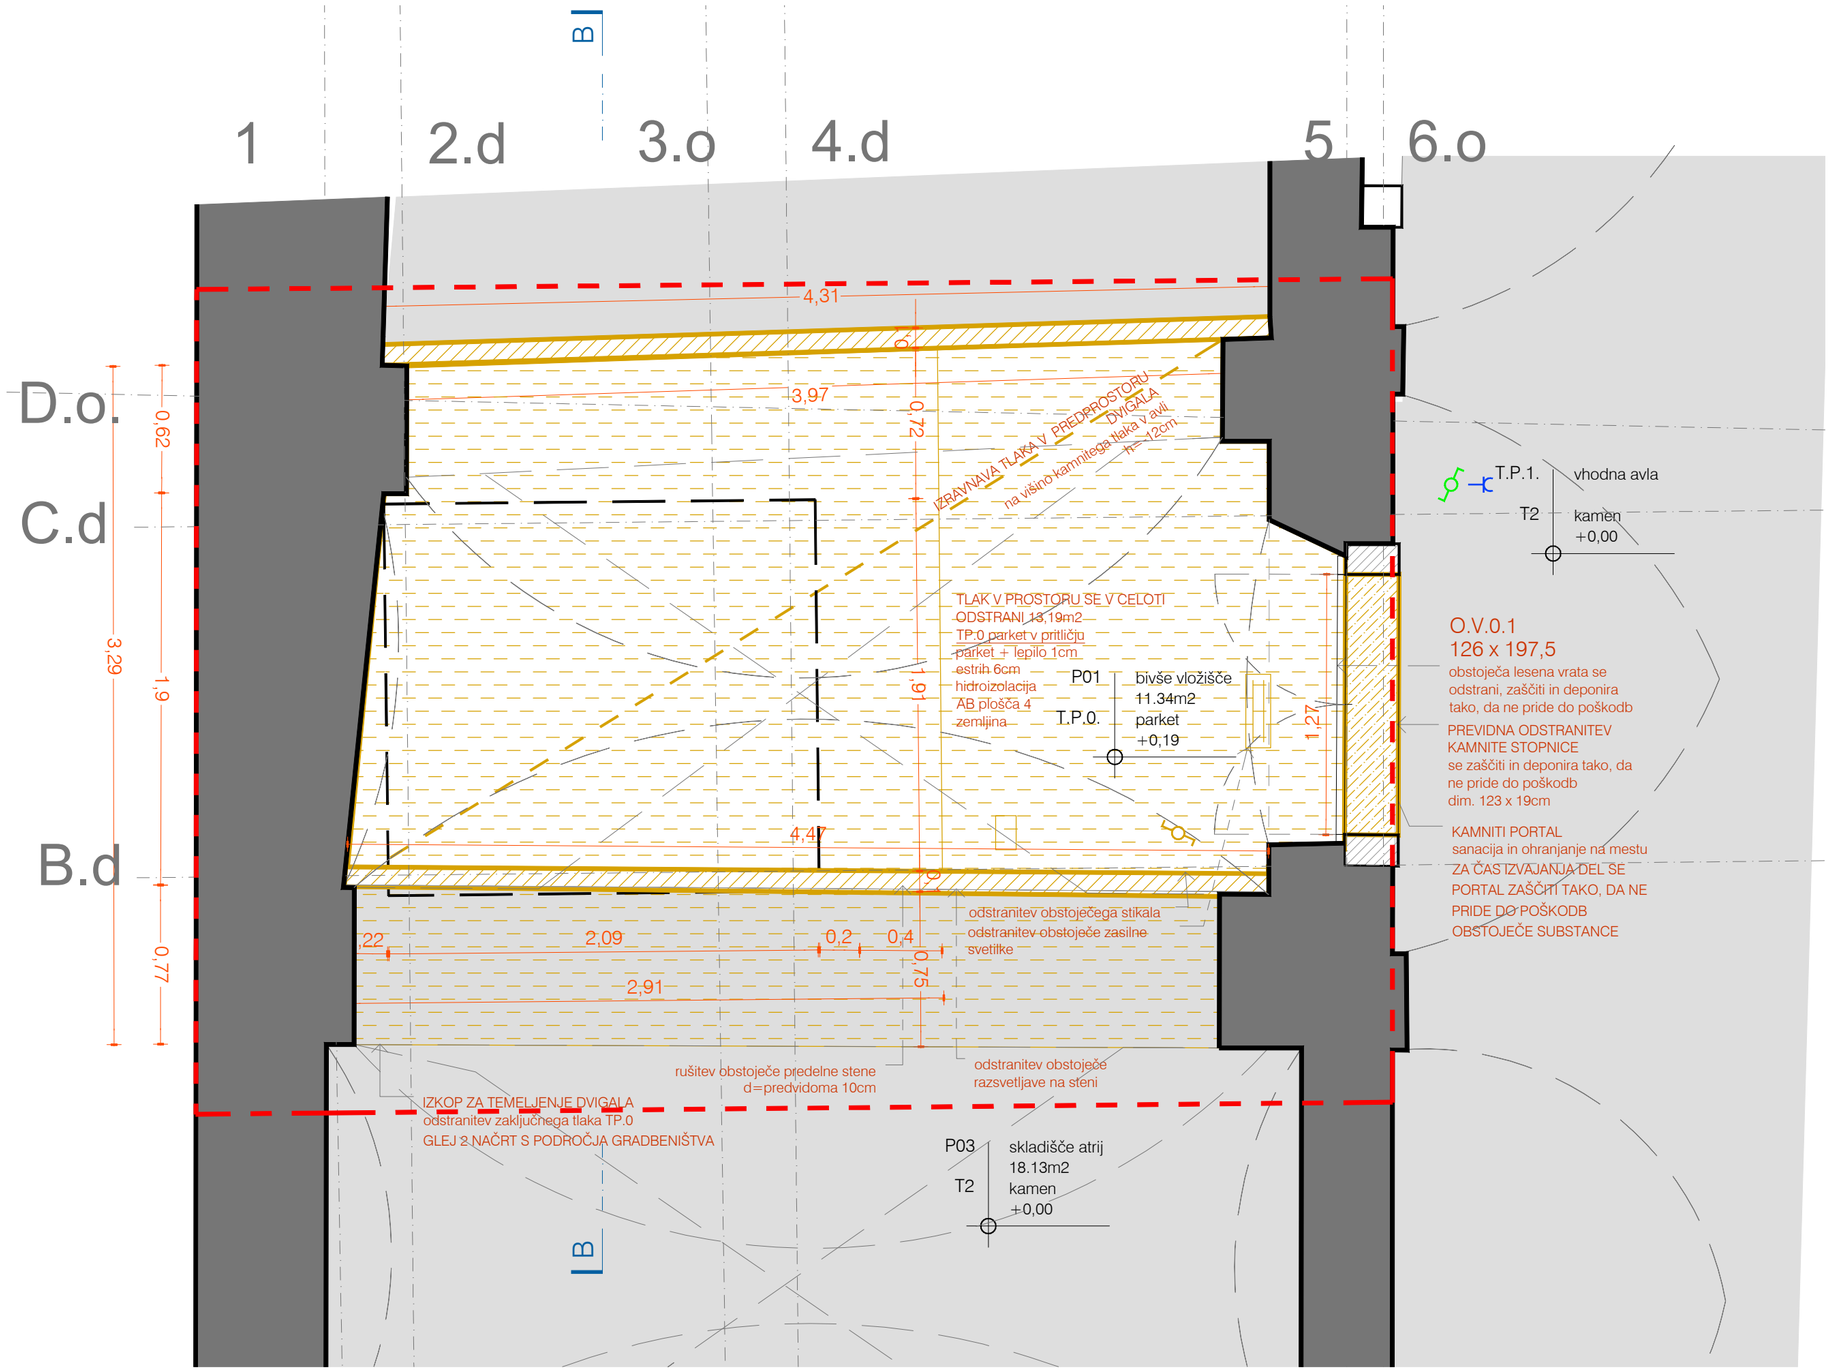

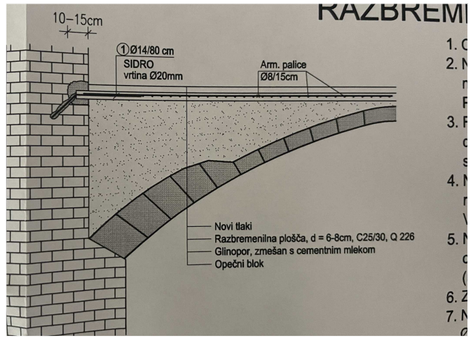

obstoječi detajl razbremenilne plošče nad pritličjem, povzet po dostopni PID dokumentaciji

LEGENDA:

- rušitev predelne stene
- odstranitev kamnitega portala
- rušitev tlakov

Dejansko stanje in globina obstoječih temeljev še ni bila preverjena. Prav tako ni poznana točna sestava in nosilnost temeljnih tal. Zaradi tega mora izkop za temeljno ploščo pregledati geomehanik in predpisati vsa potrebna navodila za ustrezno pripravo tal pred izvedbo plošče. V obstoječe temelje se ne sme posegati! Po potrebi se obstoječi temelji podbetonirajo v izmeničnih kampadah do globine potrebnega izkopa za novo temeljno ploščo.

a2o2 arhitekti
e: arhitekti@a2o2.si, a: rimska cesta 12, 1000 ljubljana

projekt
2023_20 ZRC SAZU dvigalo

2.1.1

investitor
ZRC SAZU, Novi trg 2, 1000 Ljubljana

katastrska občina, številka parcele
1728 Ljubljana mesto, 217

avtor arhitekture
a2o2 arhitekti d.o.o., Rimska cesta 12, 1000 Ljubljana

odgovorna oseba projektanta Klara Bohinc, m.i.a.	identifikacijska številka ZAPS 2084	podpis	
vodja projekta Klara Bohinc, m.i.a.	identifikacijska številka ZAPS 2084	podpis	


projektanti
Žiga Ravnikar u.d.i.a, Andraž Keršič, m.i.a., Eva Senekovič, m.i.a.

sodelavci
Uršula Novak, m.i.a.

± 0.00 =	načrt 1 ARHITEKTURA	faza P Z I	številka projekta 20/2024
risba R.TLORIS P	merilo 1:25	številka risbe 2.1.1	datum avgust 2024

© copyright a2o2 arhitekti

Vse mere preveriti na mestu! I Vse nejasnosti reševati skupaj s projektantom! I Vse sestave konstrukcij je potrebno preveriti v tekstualnem delu PZI projekta! I Delavniške načrte (jeklene konstrukcije, oken, vrat, fasade, opreme) izdela izvajalec, pred vgradnjo jih mora pisno potrditi odgovorni vodja projekta! I Predmetni načrt je avtorsko delo, zato mora vse spremembe objekta potrditi izključno odgovorni projektant arhitekture! I Vse potrditve, pregledi, spremembe itd. s strani odgovornih projektantov morajo biti pisne in navedene v gradbenem dnevniku!

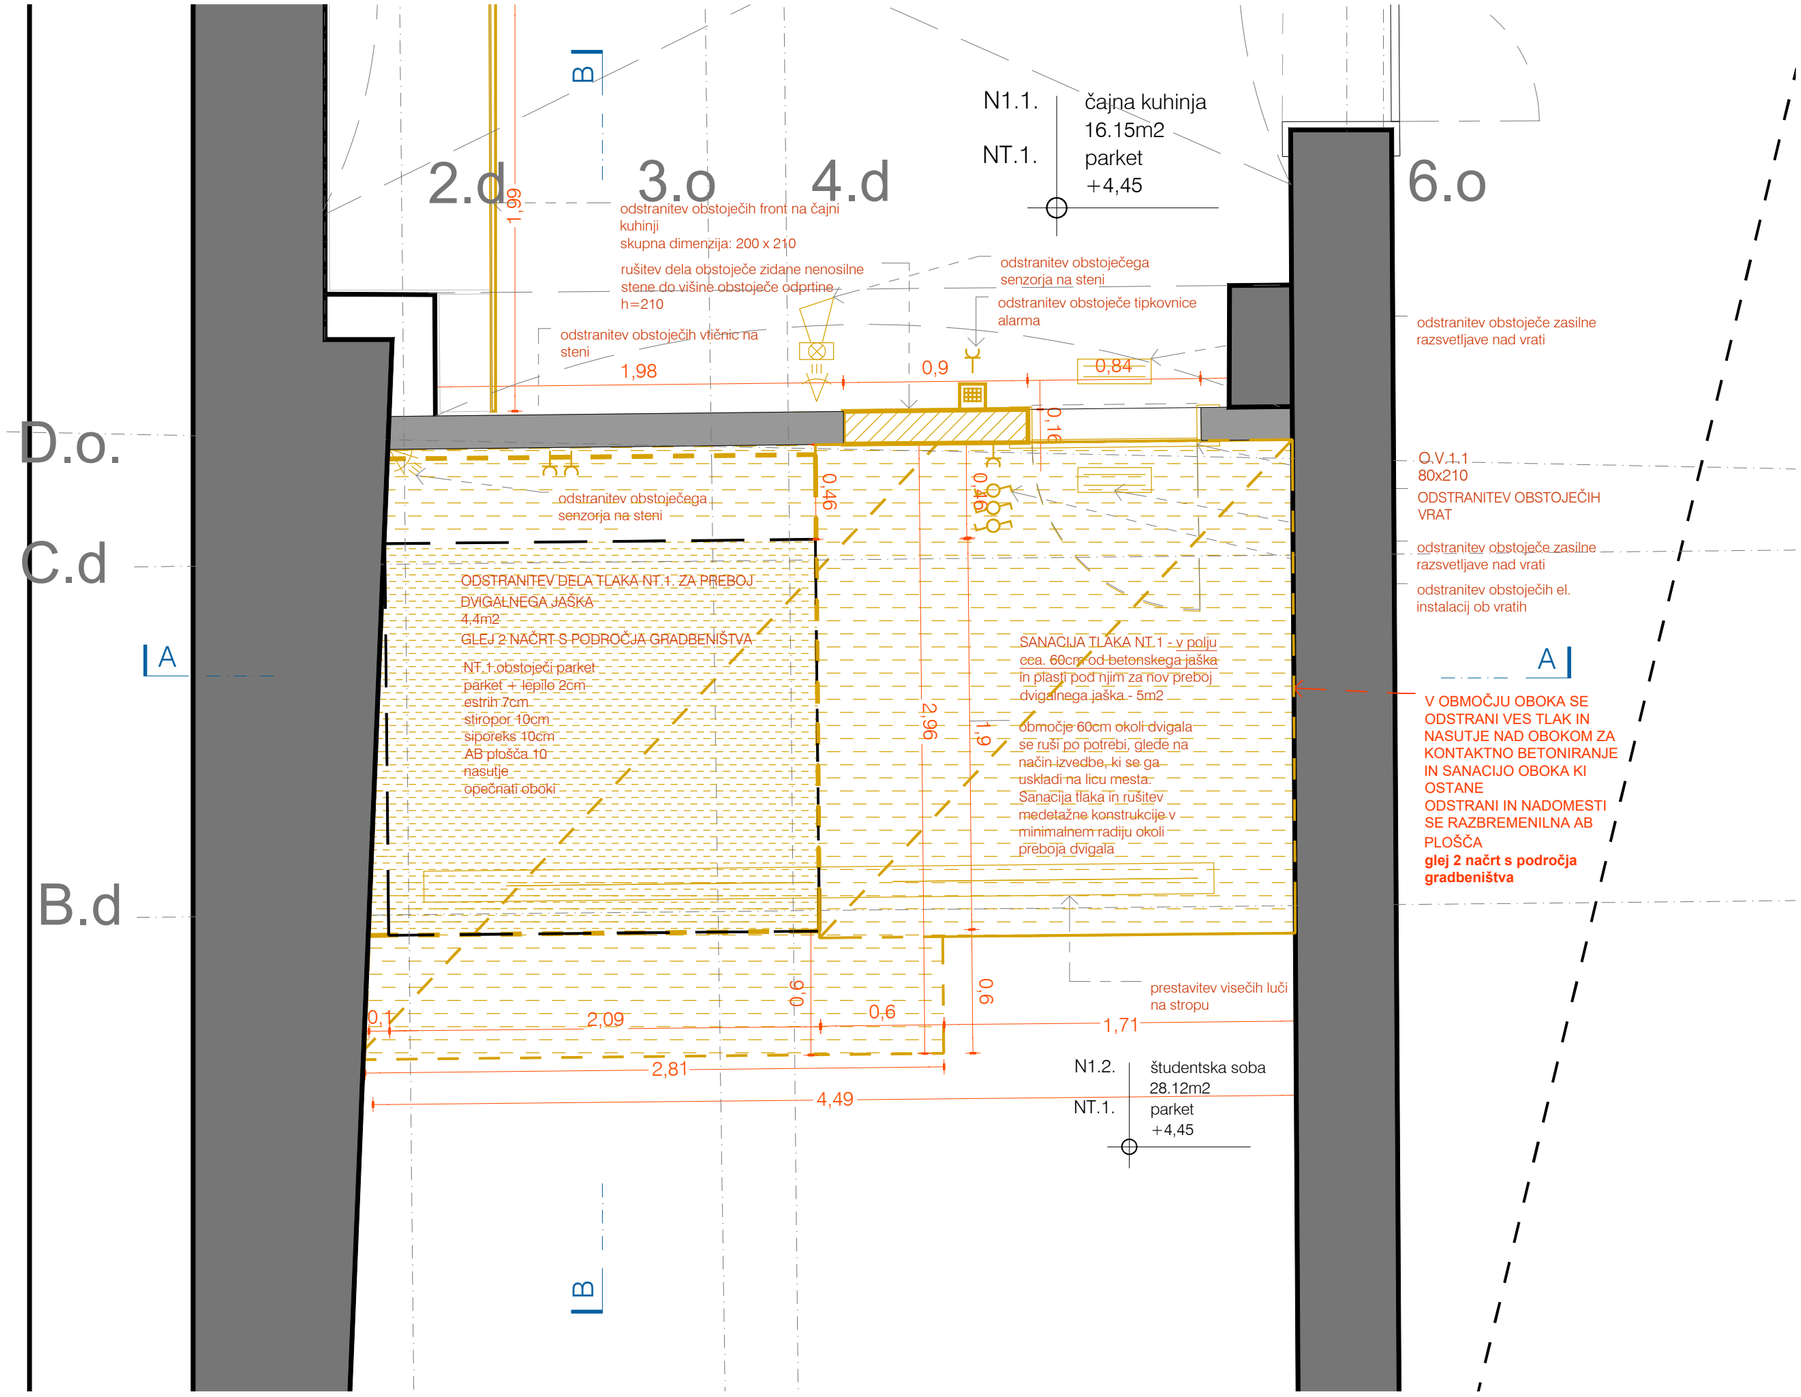

Obstoječi parket se ob rušitvenih delih previdno odstrani in deponira tako, da bo mogoča njegova ponovna uporaba

Po opravljenih delih se v prostorih, ki so s predprostorom dvigala povezani v celoti novo položeni in obstoječi tlak prebrusi, sanira morebitne poškodbe, ki so nastale tekom gradnje ter na novo lakira. Obdelava naj bo skladna s trenutno obdelavo tlakov v prostorih

NT.1. parket v 1. nadstropju
parket 2cm
estrih 7cm
stiropor 10cm
siporeks 10cm
AB plošča 10cm
nasutje
opečnati oboki

LEGENDA:

rušitev predelne stene

rušitev tlakov

Vse mere preveriti na mestu! I Vse nejasnosti reševati skupaj s projektantom! I Vse sestave konstrukcij je potrebno preveriti v tekstualnem delu PZI projekta! I Delavniške načrte (jeklene konstrukcije, oken, vrat, fasade, opreme) izdela izvajalec, pred vgradnjo jih mora pisno potrditi odgovorni vodja projekta! I Predmetni načrt je avtorsko delo, zato mora vse spremembe objekta potrditi izključno odgovorni projektant arhitekture! I Vse potrditve, pregledi, spremembe itd. s strani odgovornih projektantov morajo biti pisne in navedene v gradbenem dnevniku!

a2o2 arhitekti
e: arhitekti@a2o2.si, a: rimska cesta 12, 1000 ljubljana

projekt
2023_20 ZRC SAZU dvigalo

2.1.2

investitor
ZRC SAZU, Novi trg 2, 1000 Ljubljana

katastrska občina, številka parcele
1728 Ljubljana mesto, 217

avtor arhitekture
a2o2 arhitekti d.o.o., Rimska cesta 12, 1000 Ljubljana


odgovorna oseba projektanta Klara Bohinc, m.i.a.		identifikacijska številka ZAPS 2084	podpis
vodja projekta Klara Bohinc, m.i.a.		identifikacijska številka ZAPS 2084	podpis

projektanti
Žiga Ravnikar u.d.i.a, Andraž Keršič, m.i.a., Eva Senekovič, m.i.a.

sodelavci
Uršula Novak, m.i.a.

± 0.00 =	načrt 1 ARHITEKTURA	faza P Z I	številka projekta 20/2024
risba R.TLORIS 1N	merilo 1:25	številka risbe 2.1.2	datum avgust 2024

© copyright a2o2 arhitekti

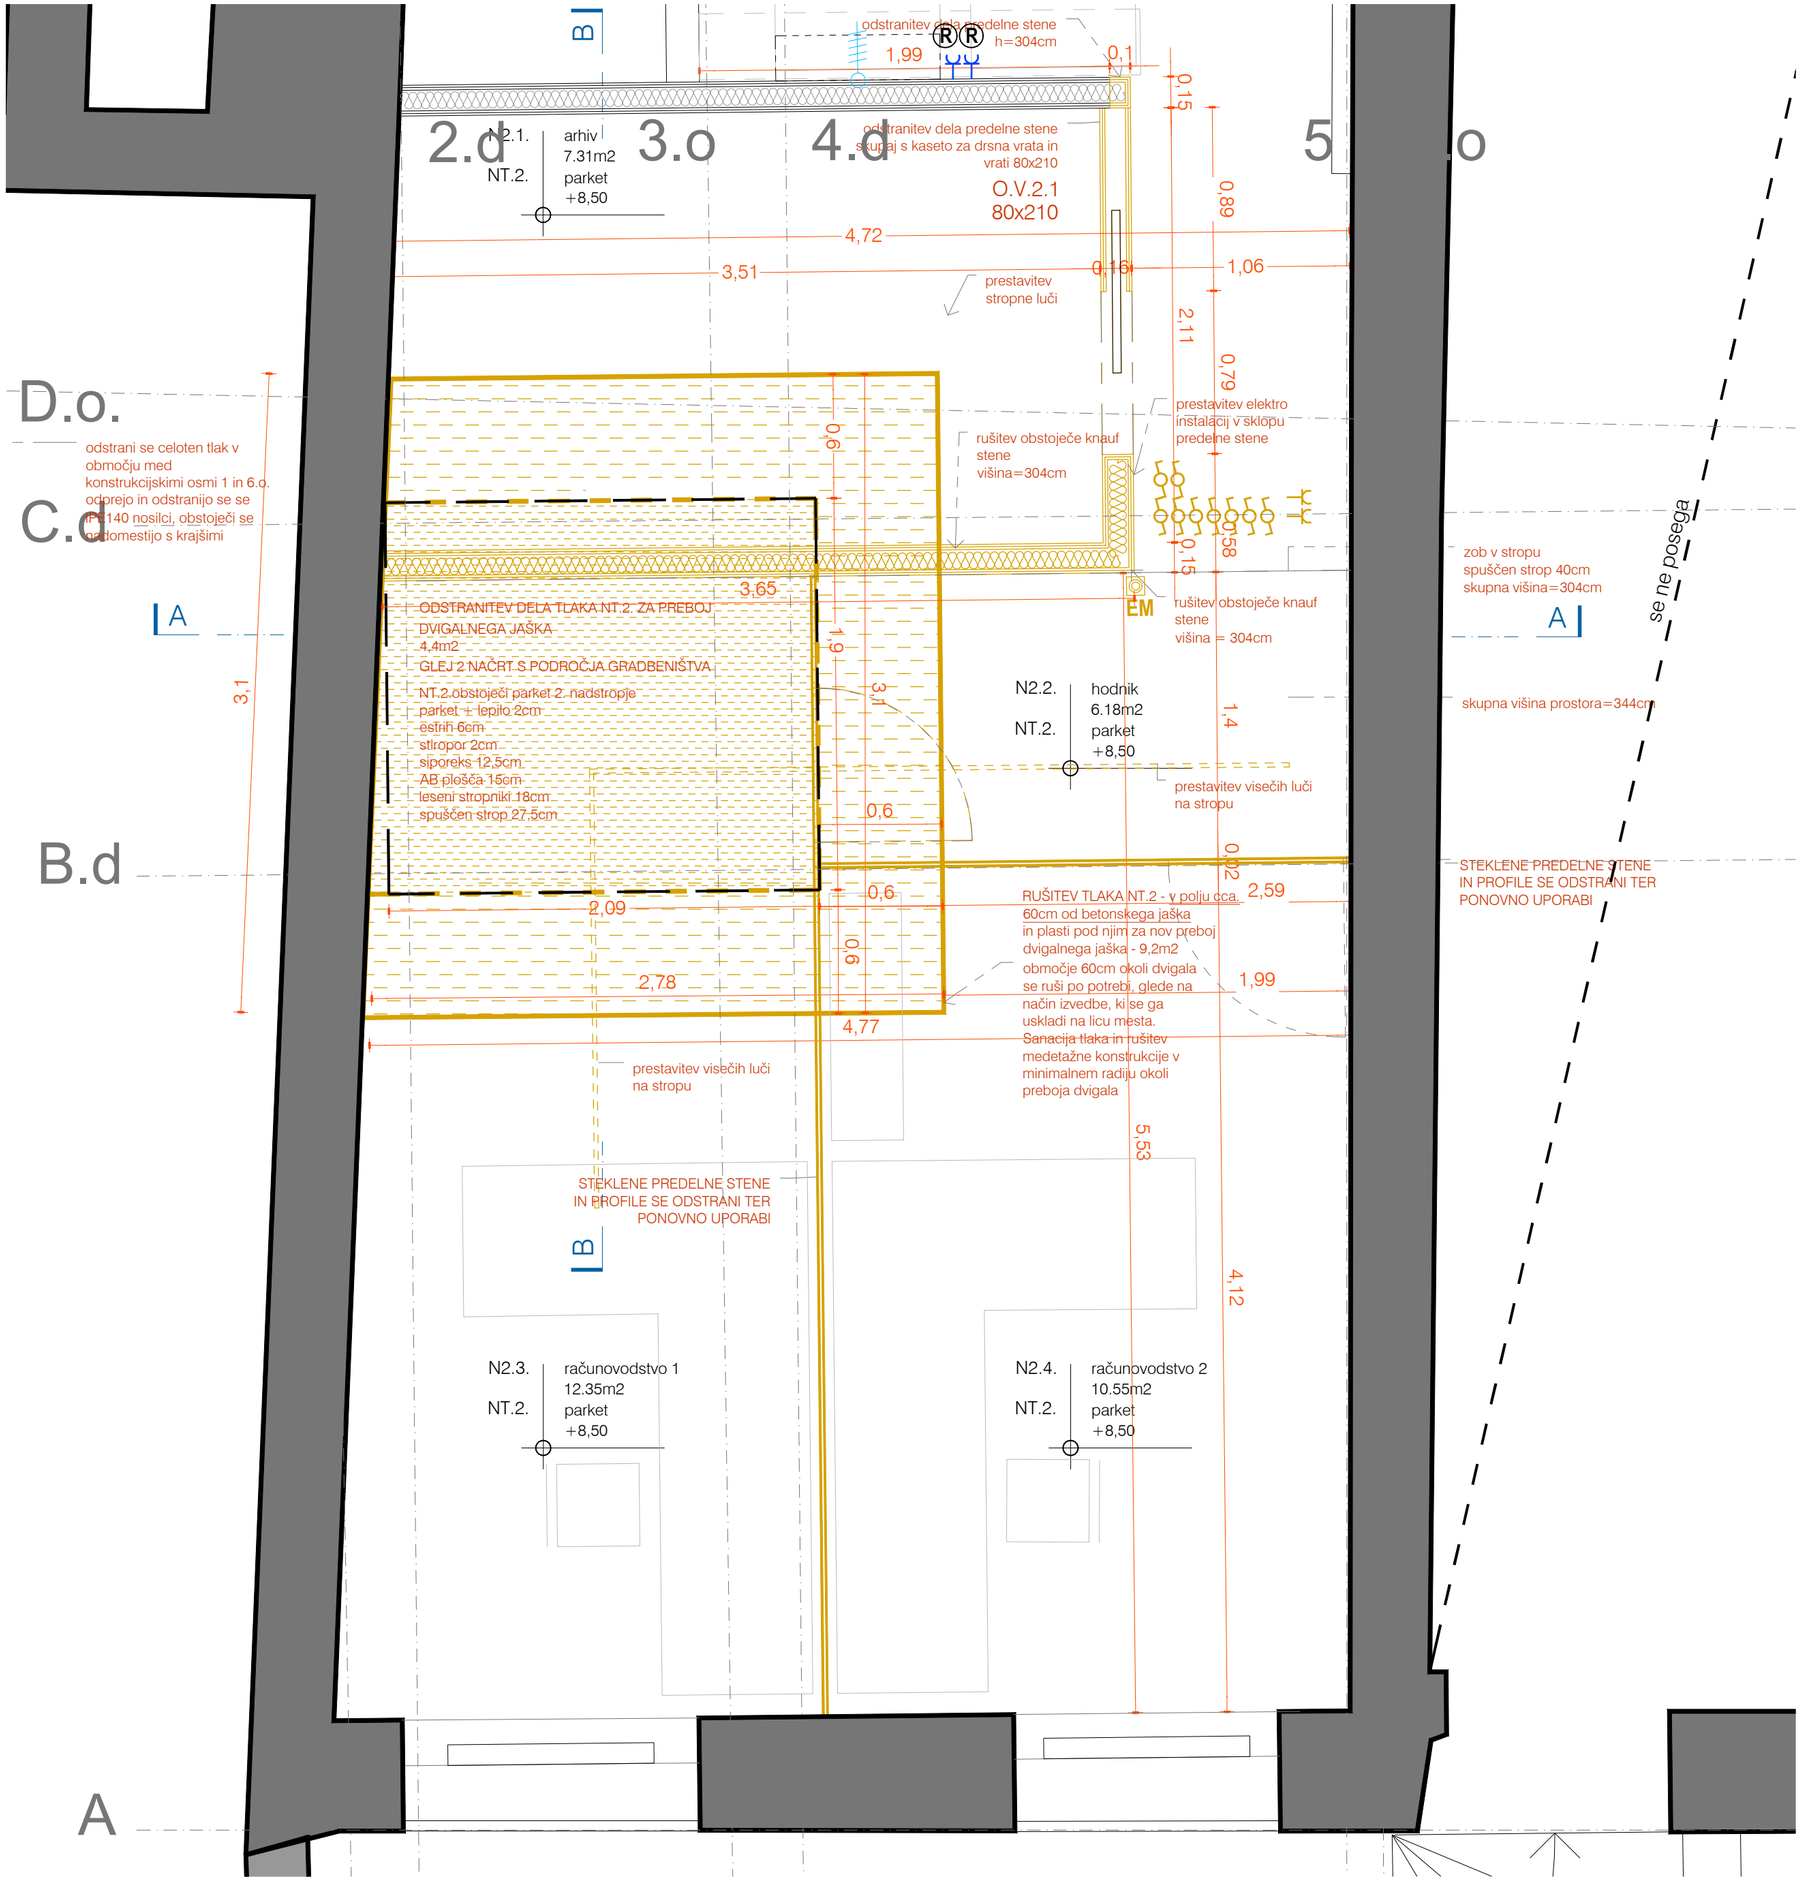

LEGENDA:

- rušitev predelne stene
- rušitev tlakov

Obstoječi parket se ob rušitvenih delih previdno odstrani in primerno deponira, da bo mogoča njegova ponovna uporaba

Po opravljenih delih se v prostorih, ki so s predprostorom dvigala povezani v celoti novo položeni in obstoječi tlak prebrusi, sanira morebitne poškodbe, ki so nastale tekom gradnje ter na novo lakira. Obdelava naj bo skladna s trenutno obdelavo tlakov v prostorih

NT.2. obstoječi parket 2. nadstropje
parket + lepilo 2cm
estrih 6cm
stiropor 2cm
siporeks 12,5cm
AB plošča 15cm
leseni stropniki 18cm
NT.3. spuščen strop 27,5cm

a2o2 arhitekti
e: arhitekti@a2o2.si, a: rimska cesta 12, 1000 ljubljana

projekt
2023_20 ZRC SAZU dvigalo

2.1.3

investitor
ZRC SAZU, Novi trg 2, 1000 Ljubljana

katastrska občina, številka parcele
1728 Ljubljana mesto, 217

avtor arhitekture
a2o2 arhitekti d.o.o., Rimska cesta 12, 1000 Ljubljana

odgovorna oseba projektanta
Klara Bohinc, m.i.a.
identifikacijska številka
ZAPS 2084
podpis

vodja projekta
Klara Bohinc, m.i.a.
identifikacijska številka
ZAPS 2084
podpis

projektanti
Žiga Ravnikar u.d.i.a, Andraž Keršič, m.i.a., Eva Senekovič, m.i.a.

sodelavci
Uršula Novak, m.i.a.

± 0.00 =

načrt
1 ARHITEKTURA

faza
P Z I

številka projekta
20/2024

risba
R.TLORIS 2N


merilo
1:25

številka risbe
2.1.3

datum
avgust 2024

© copyright a2o2 arhitekti

Vse mere preveriti na mestu! I Vse nejasnosti reševati skupaj s projektantom! I Vse sestave konstrukcij je potrebno preveriti v tekstualnem delu PZI projekta! I Delavniške načrte (jeklene konstrukcije, oken, vrat, fasade, opreme) izdela izvajalec, pred vgradnjo jih mora pisno potrditi odgovorni vodja projekta! I Predmetni načrt je avtorsko delo, zato mora vse spremembe objekta potrditi izključno odgovorni projektant arhitekture! I Vse potrditve, pregledi, spremembe itd. s strani odgovornih projektantov morajo biti pisne in navedene v gradbenem dnevniku!

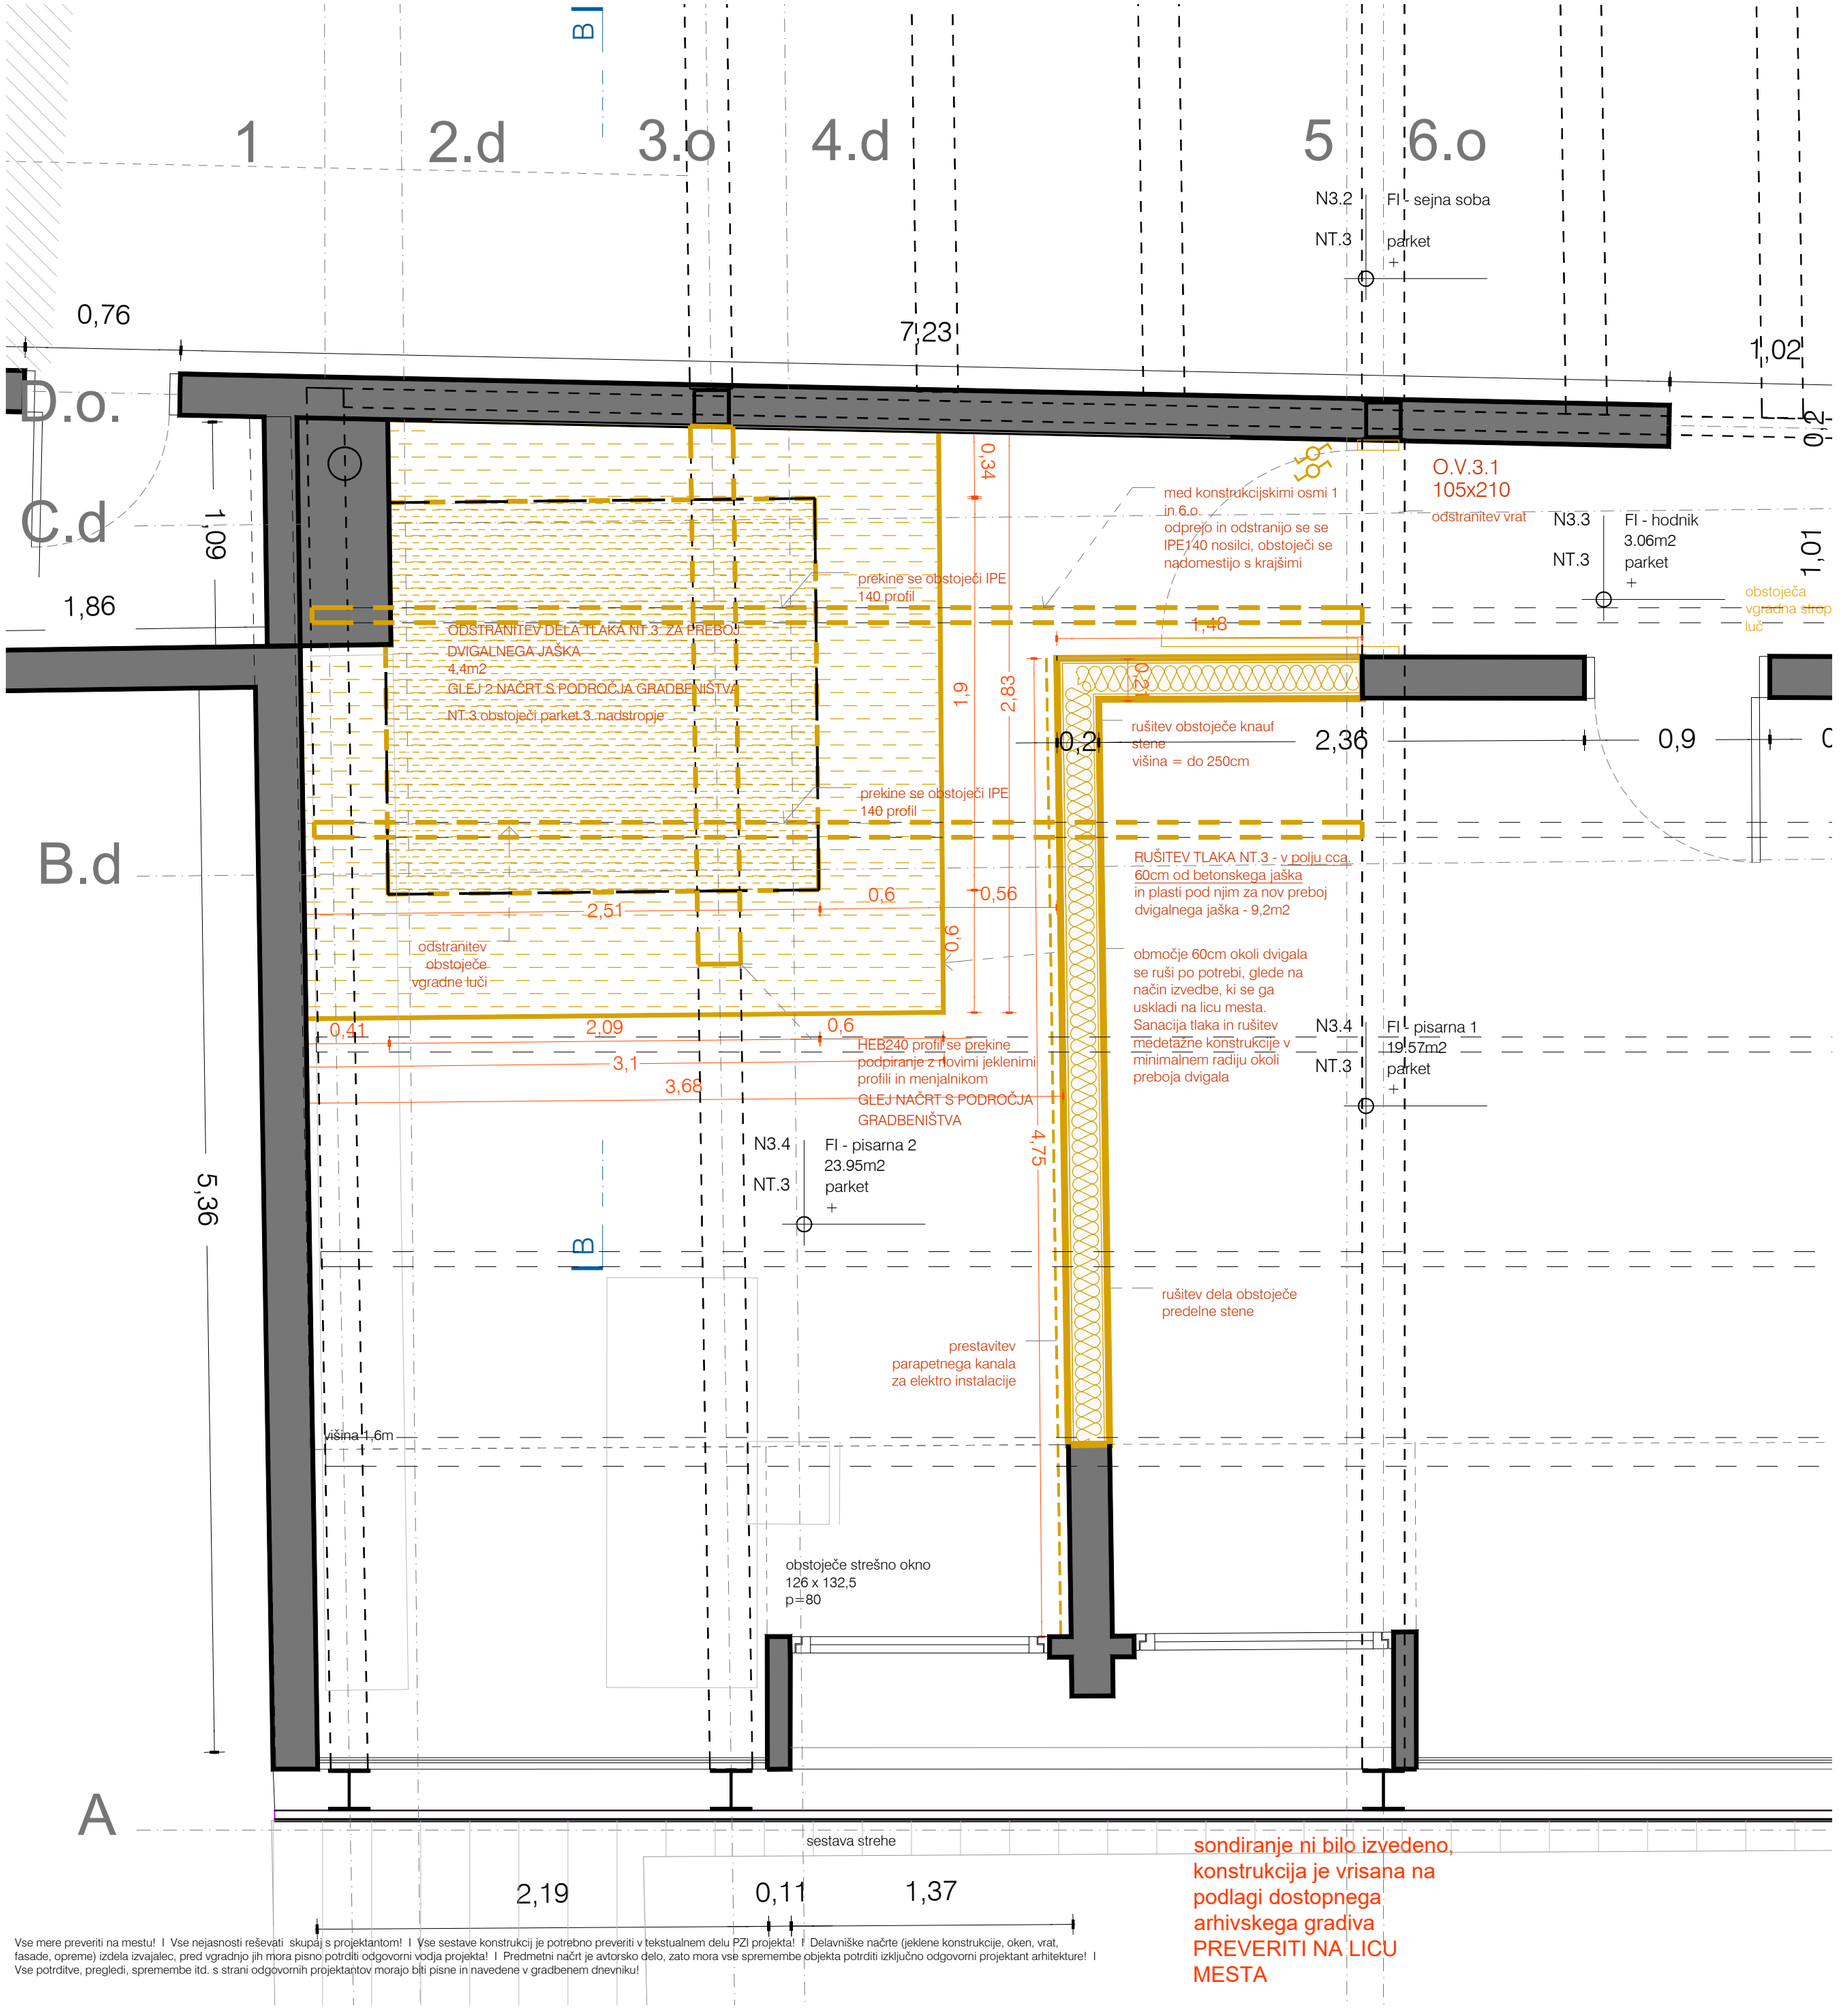

LEGENDA:

- rušitev predelne stene
- rušitev tlakov

Obstoječi parket se ob rušitvenih delih previdno odstrani in primerno deponira, da bo mogoča njegova ponovna uporaba

Po opravljenih delih se v prostorih, ki so s predprostorom dvigala povezani v celoti novo položeni in obstoječi tlak prebrusi, sanira morebitne poškodbe, ki so nastale tekom gradnje ter na novo lakira. Obdelava naj bo skladna s trenutno obdelavo tlakov v prostorih

NT.3.obstoječi parket mansarda
parket + podlaga 2,4
armiran estrih 5
folija
toplotna izolacija 4
AB plošča 20
pvc folija
stropniki
deske 2,5
omet 2

a2o2 arhitekti
e: arhitekti@a2o2.si, a: rimska cesta 12, 1000 ljubljana

projekt
2023_20 ZRC SAZU dvigalo

2.1.4

investitor
ZRC SAZU, Novi trg 2, 1000 Ljubljana

katastrska občina, številka parcele
1728 Ljubljana mesto, 217

avtor arhitekture
a2o2 arhitekti d.o.o., Rimska cesta 12, 1000 Ljubljana

odgovorna oseba projektanta
Klara Bohinc, m.i.a.
identifikacijska številka
ZAPS 2084
podpis

vodja projekta
Klara Bohinc, m.i.a.
identifikacijska številka
ZAPS 2084
podpis

projektanti
Žiga Ravnikar u.d.i.a, Andraž Keršič, m.i.a., Eva Senekovič, m.i.a.

sodelavci
Uršula Novak, m.i.a.

± 0.00 =

načrt
1 ARHITEKTURA

faza
P Z I

številka projekta
20/2024

risba
R.TLORIS 3N


merilo
1:25

številka risbe
2.1.4

datum
avgust 2024

© copyright a2o2 arhitekti

Vse mere preveriti na mestu! I Vse nejasnosti reševati skupaj s projektantom! I Vse sestave konstrukcij je potrebno preveriti v tekstualnem delu PZI projekta! I Delavniške načrte (jeklene konstrukcije, oken, vrat, fasade, opreme) izdela izvajalec, pred vgradnjo jih mora pisno potrditi odgovorni vodja projekta! I Predmetni načrt je avtorsko delo, zato mora vse spremembe objekta potrditi izključno odgovorni projektant arhitekture! I Vse potrditve, pregledi, spremembe itd. s strani odgovornih projektantov morajo biti pisne in navedene v gradbenem dnevniku!

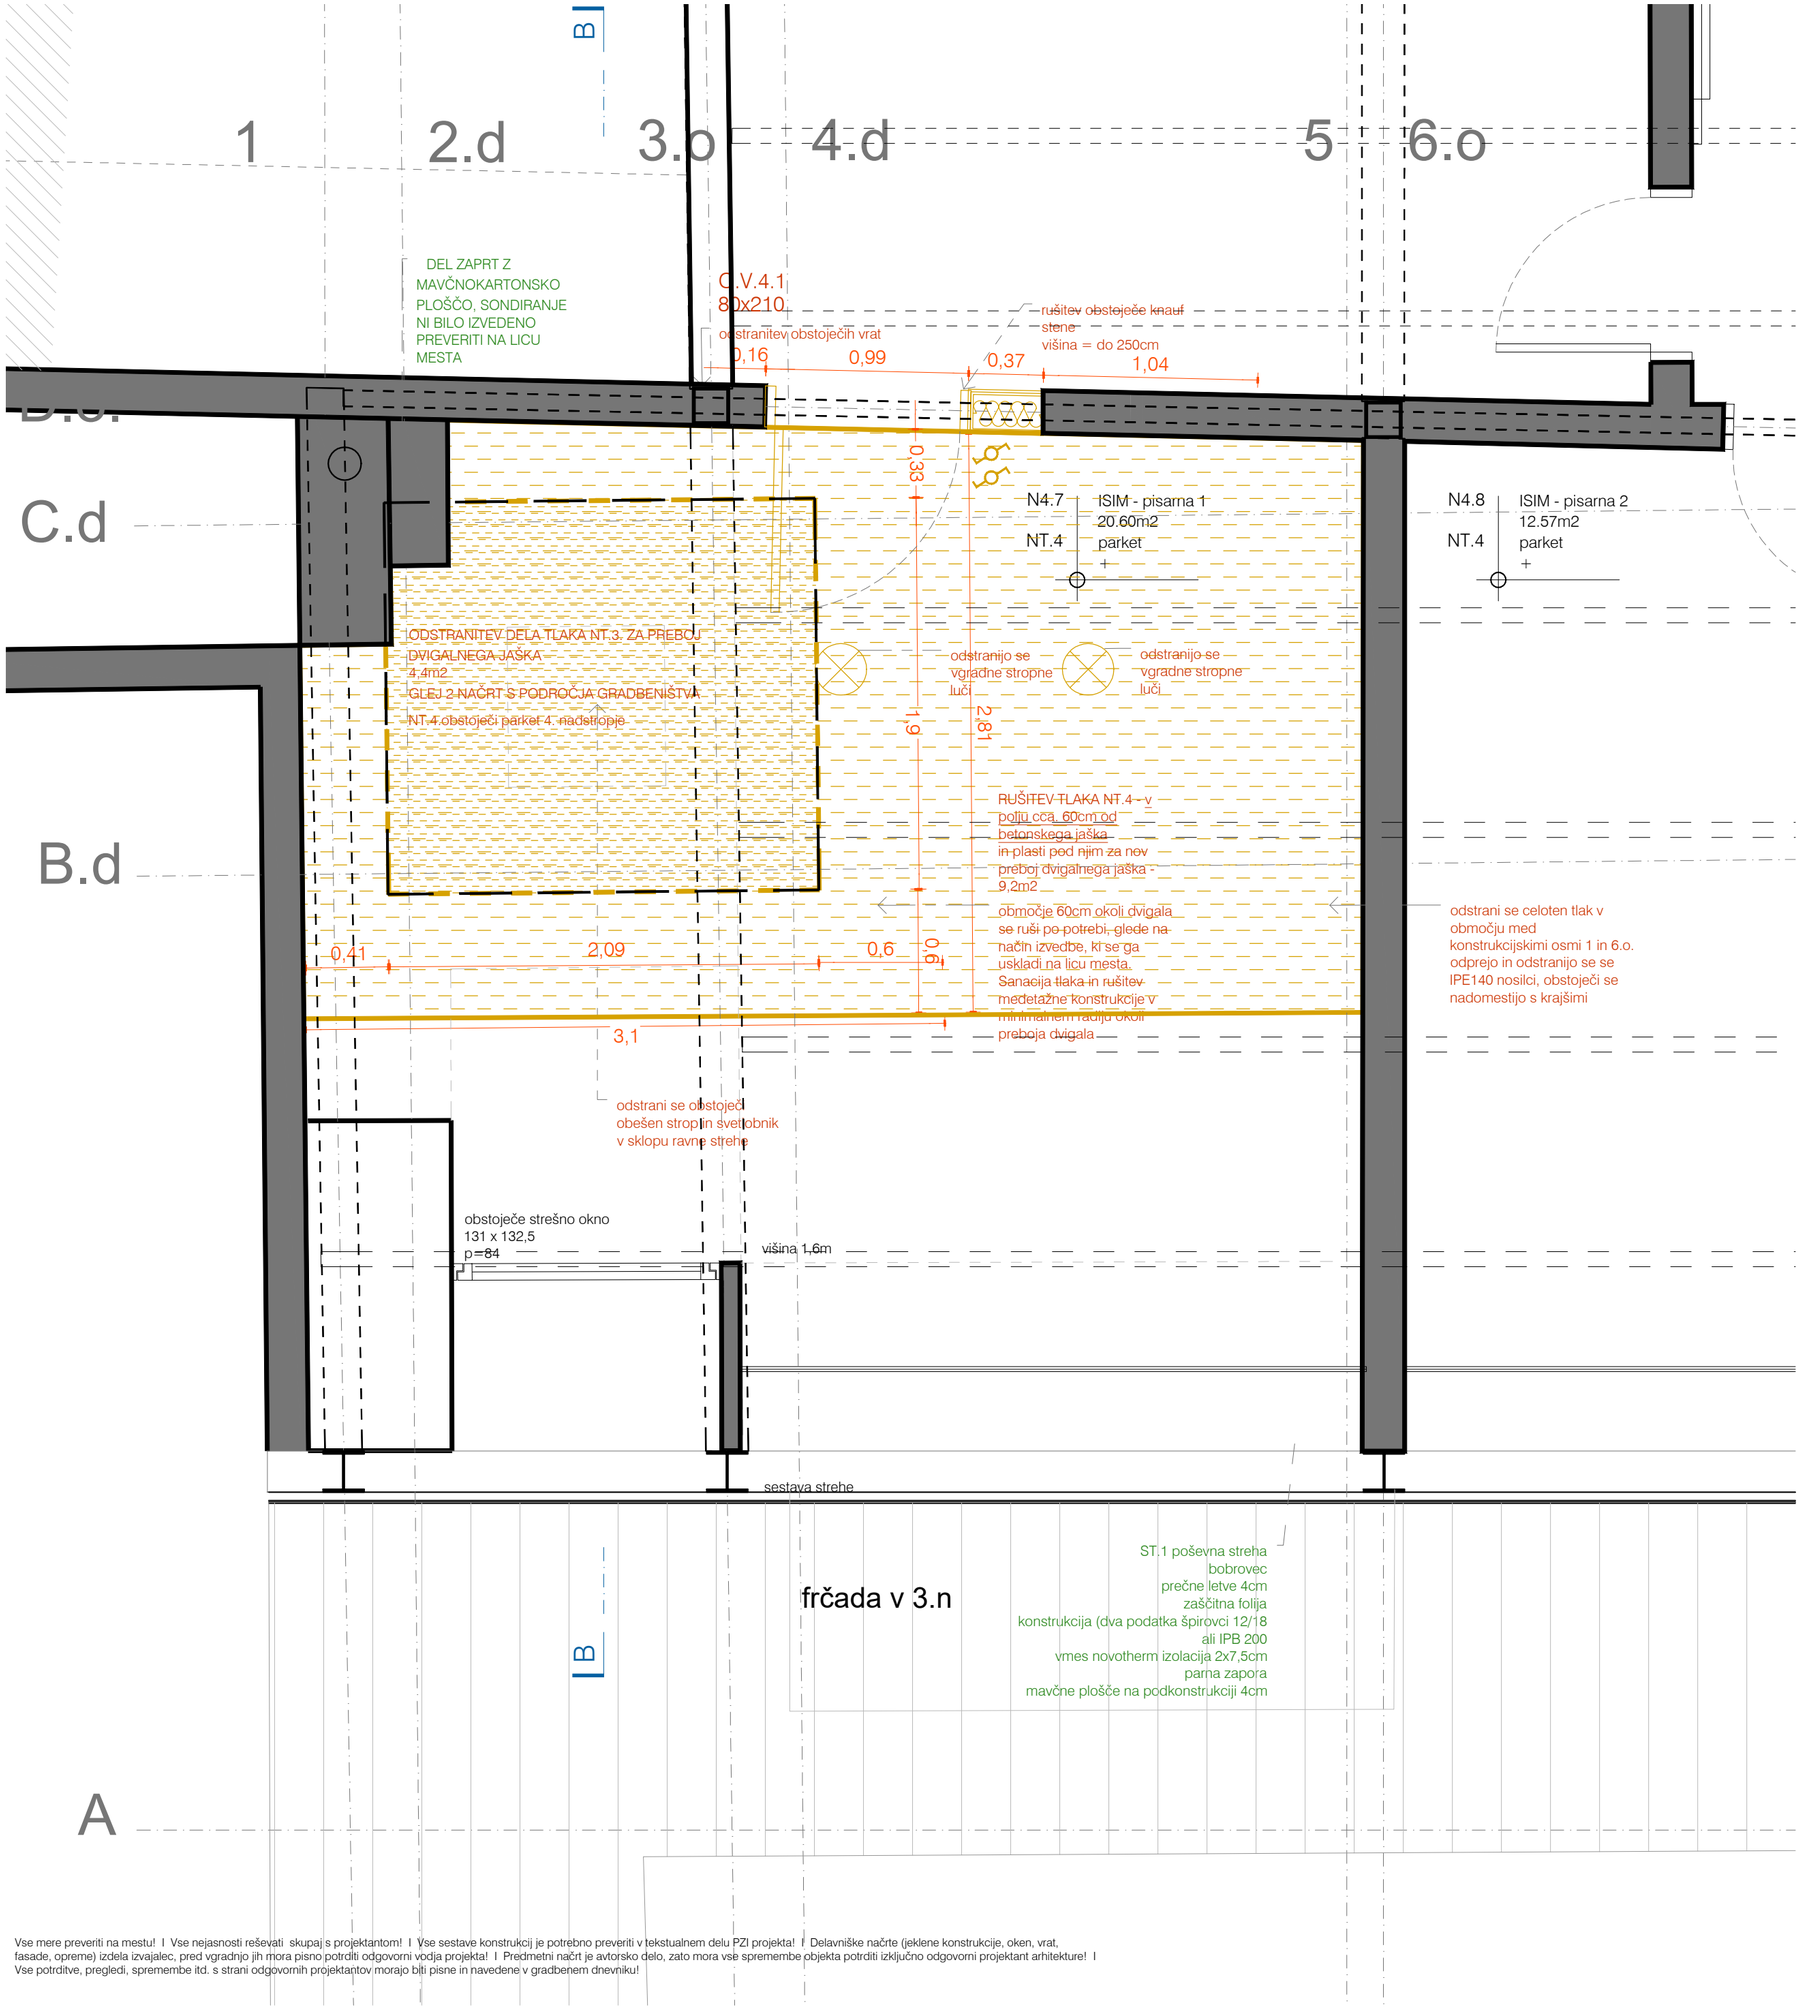

rušitev obstoječega spuščenega stropa



Obstoječi parket se ob rušitvenih delih previdno odstrani in primerno deponira, da bo mogoča njegova ponovna uporaba

Po opravljenih delih se v prostorih, ki so s predprostorom dvigala povezani v celoti novo položeni in obstoječi tlak prebrusi, sanira morebitne poškodbe, ki so nastale tekom gradnje ter na novo lakira. Obdelava naj bo skladna s trenutno obdelavo tlakov v prostorih

NT.4.obstoječi parket mansarda
parket + lepilo 1cm
vezana plošča 1,4cm
plohi na jekleni podkonstrukciji 4
jeklena konstrukcija 18
obešen strop 18

LEGENDA:

rušitev predelne stene

rušitev tlakov

Vse mere preveriti na mestu! I Vse nejasnosti reševati skupaj s projektantom! I Vse sestave konstrukcij je potrebno preveriti v tekstualnem delu PZI projekta! I Delavniške načrte (jeklene konstrukcije, oken, vrat, fasade, opreme) izdela izvajalec, pred vgradnjo jih mora pisno potrditi odgovorni vodja projekta! I Predmetni načrt je avtorsko delo, zato mora vse spremembe objekta potrditi izključno odgovorni projektant arhitekture! I Vse potrditve, pregledi, spremembe itd. s strani odgovornih projektantov morajo biti pisne in navedene v gradbenem dnevniku!

a2o2 arhitekti
e: arhitekti@a2o2.si, a: rimska cesta 12, 1000 ljubljana

projekt
2023_20 ZRC SAZU dvigalo

2.1.5

investitor
ZRC SAZU, Novi trg 2, 1000 Ljubljana

katastrska občina, številka parcele
1728 Ljubljana mesto, 217

avtor arhitekture
a2o2 arhitekti d.o.o., Rimska cesta 12, 1000 Ljubljana

odgovorna oseba projektanta
Klara Bohinc, m.i.a.
identifikacijska številka
ZAPS 2084
podpis

vodja projekta
Klara Bohinc, m.i.a.
identifikacijska številka
ZAPS 2084
podpis

projektanti
Žiga Ravnikar u.d.i.a, Andraž Keršič, m.i.a., Eva Seneković, m.i.a.

sodelavci
Uršula Novak, m.i.a.

± 0.00 =

načrt
1 ARHITEKTURA

faza
P Z I

številka projekta
20/2024


risba
R.TLORIS 4N

merilo
1:25

številka risbe
2.1.5

datum
avgust 2024

© copyright a2o2 arhitekti

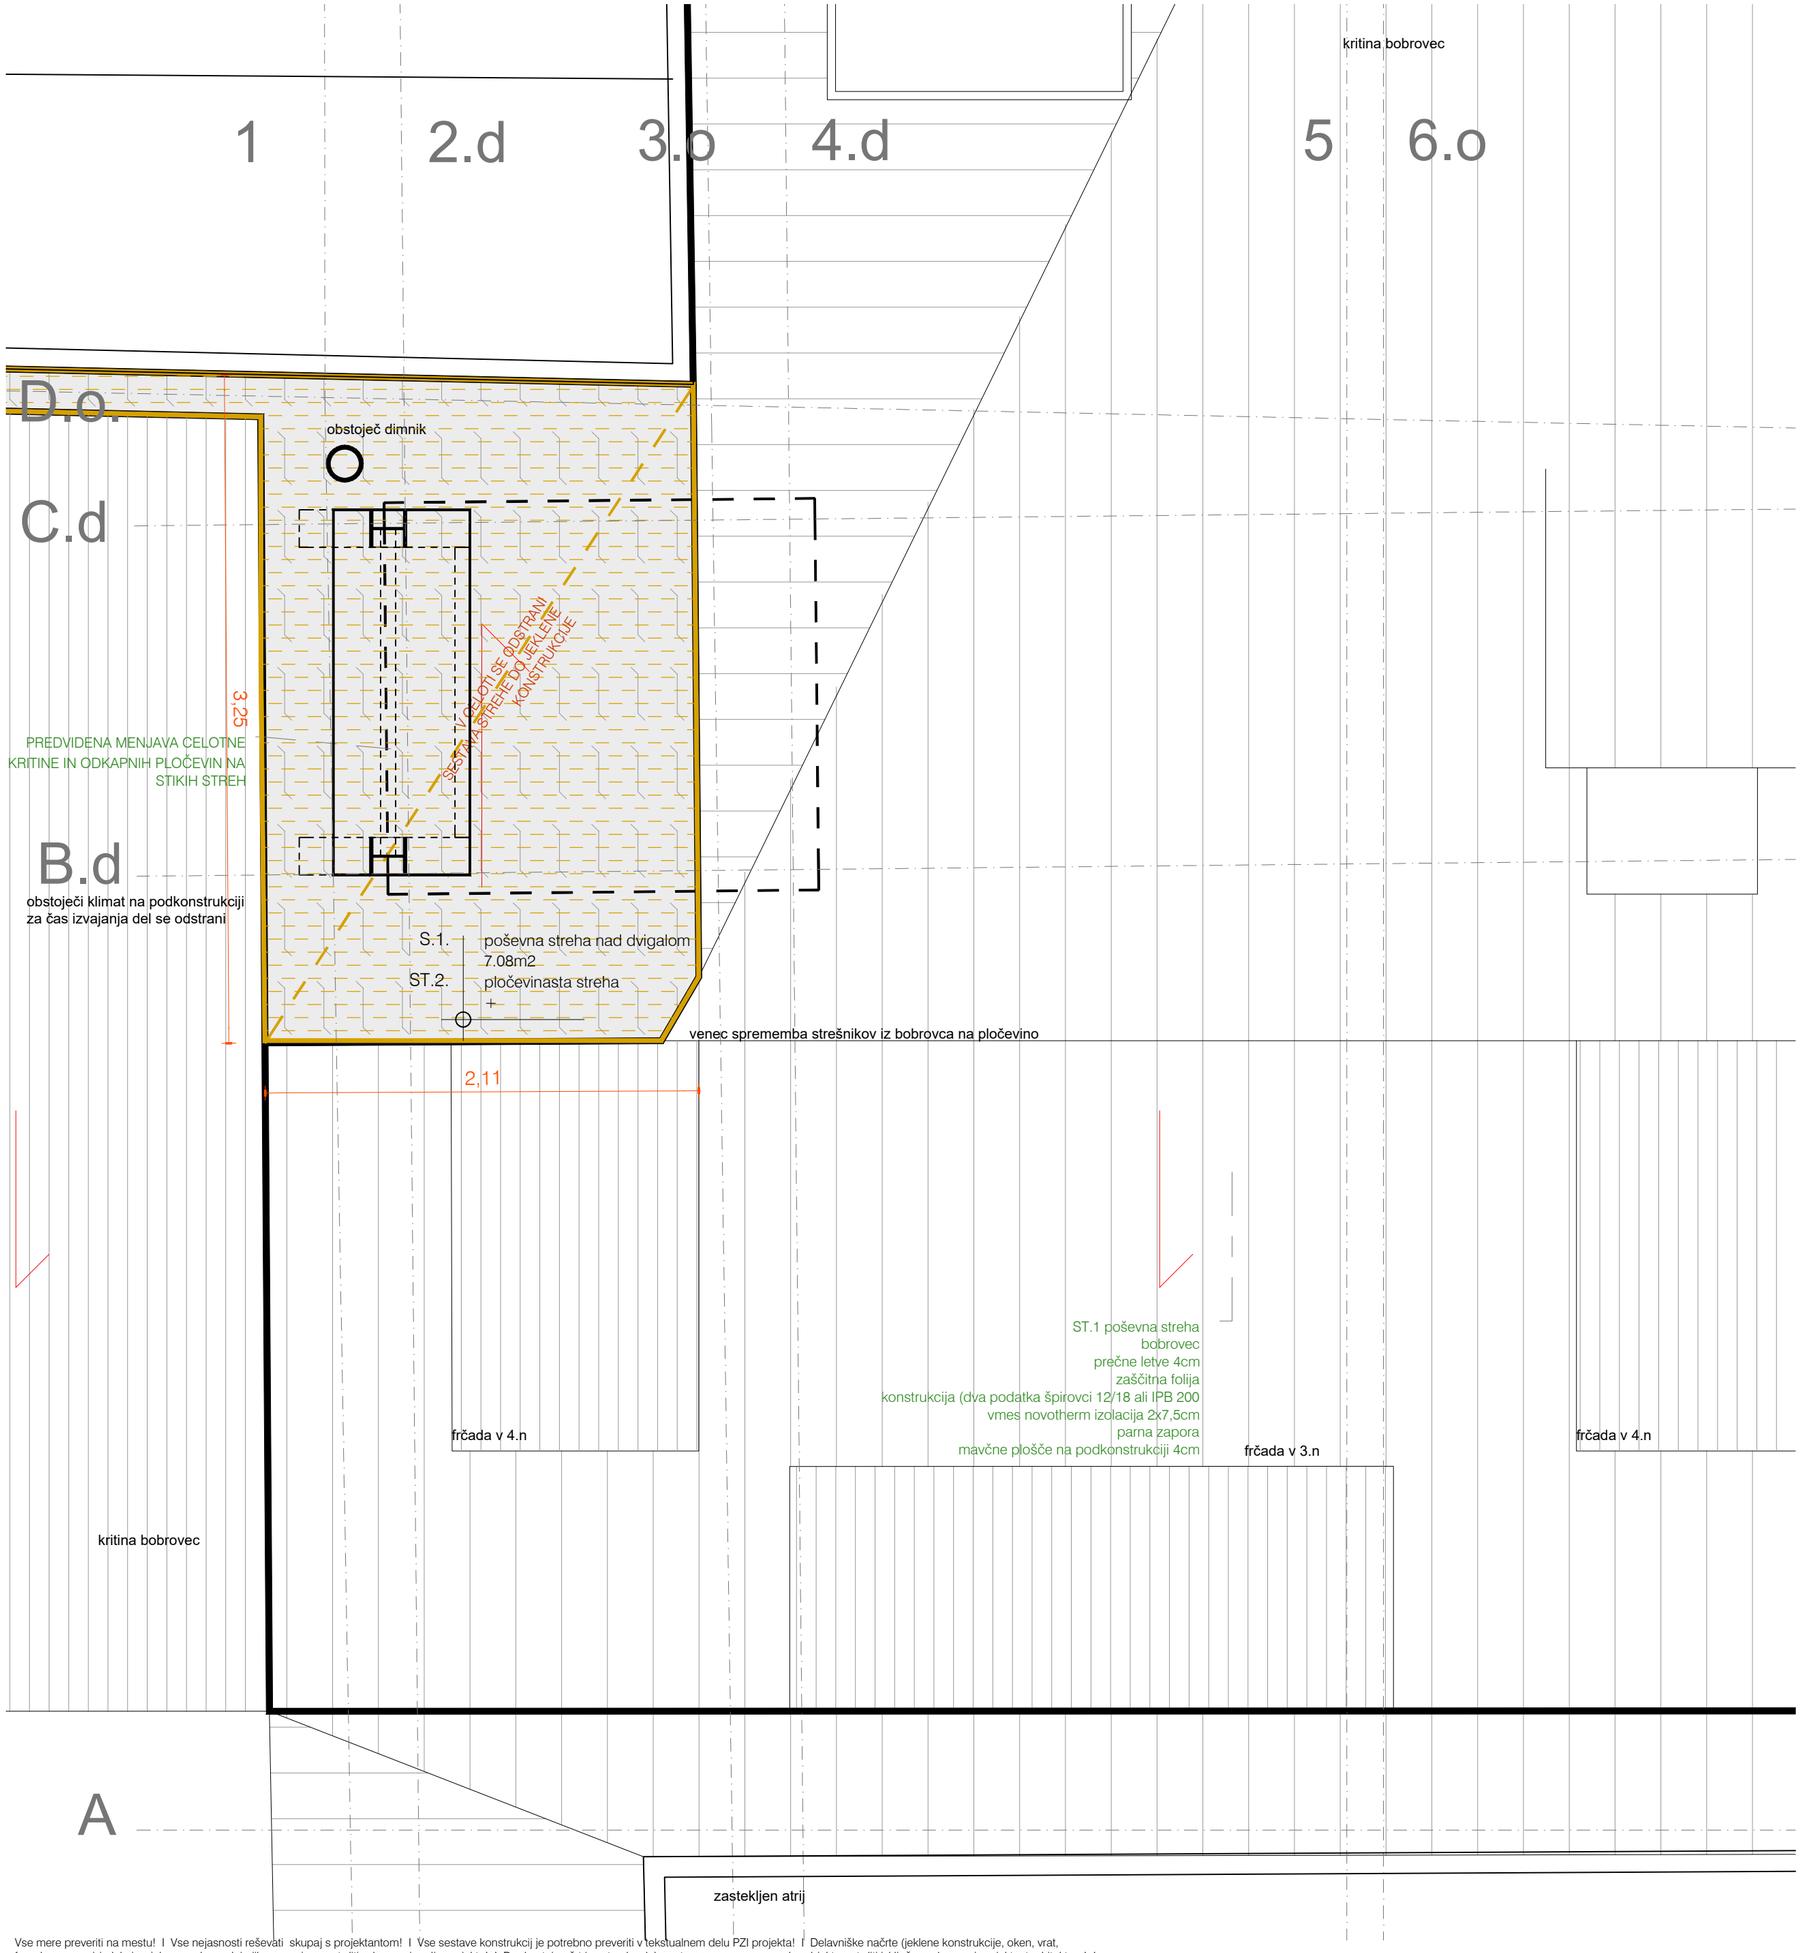

Vse mere preveriti na mestu! I Vse nejasnosti reševati skupaj s projektantom! I Vse sestave konstrukcij je potrebno preveriti v tekstualnem delu PZI projekta! I Delavniške načrte (jeklene konstrukcije, oken, vrat, fasade, opreme) izdela izvajalec, pred vgradnjo jih mora pisno potrditi odgovorni vodja projekta! I Predmetni načrt je avtorsko delo, zato mora vse spremembe objekta potrditi izključno odgovorni projektant arhitekture! I Vse potrditve, pregledi, spremembe itd. s strani odgovornih projektantov morajo biti pisne in navedene v gradbenem dnevniku!

LEGENDA:

- bobrovec
- pločevinasta streha
- odstranjevanje strehe

a2o2 arhitekti

e: arhitekti@a2o2.si, a: rimska cesta 12, 1000 ljubljana

projekt
2023_20 ZRC SAZU dvigalo

2.1.6

investitor
ZRC SAZU, Novi trg 2, 1000 Ljubljana

katastrska občina, številka parcele
1728 Ljubljana mesto, 217

avtor arhitekture
a2o2 arhitekti d.o.o., Rimska cesta 12, 1000 Ljubljana


odgovorna oseba projektanta Klara Bohinc, m.i.a.	identifikacijska številka ZAPS 2084	podpis	
vodja projekta Klara Bohinc, m.i.a.	identifikacijska številka ZAPS 2084	podpis	

projektanti
Žiga Ravnikar u.d.i.a, Andraž Keršič, m.i.a., Eva Seneković, m.i.a.

sodelavci
Uršula Novak, m.i.a.

± 0.00 =	načrt 1 ARHITEKTURA	faza P Z I	številka projekta 20/2024
risba R.TLORIS STREHA	merilo 1:25	številka risbe 2.1.6	datum avgust 2024

© copyright a2o2 arhitekti

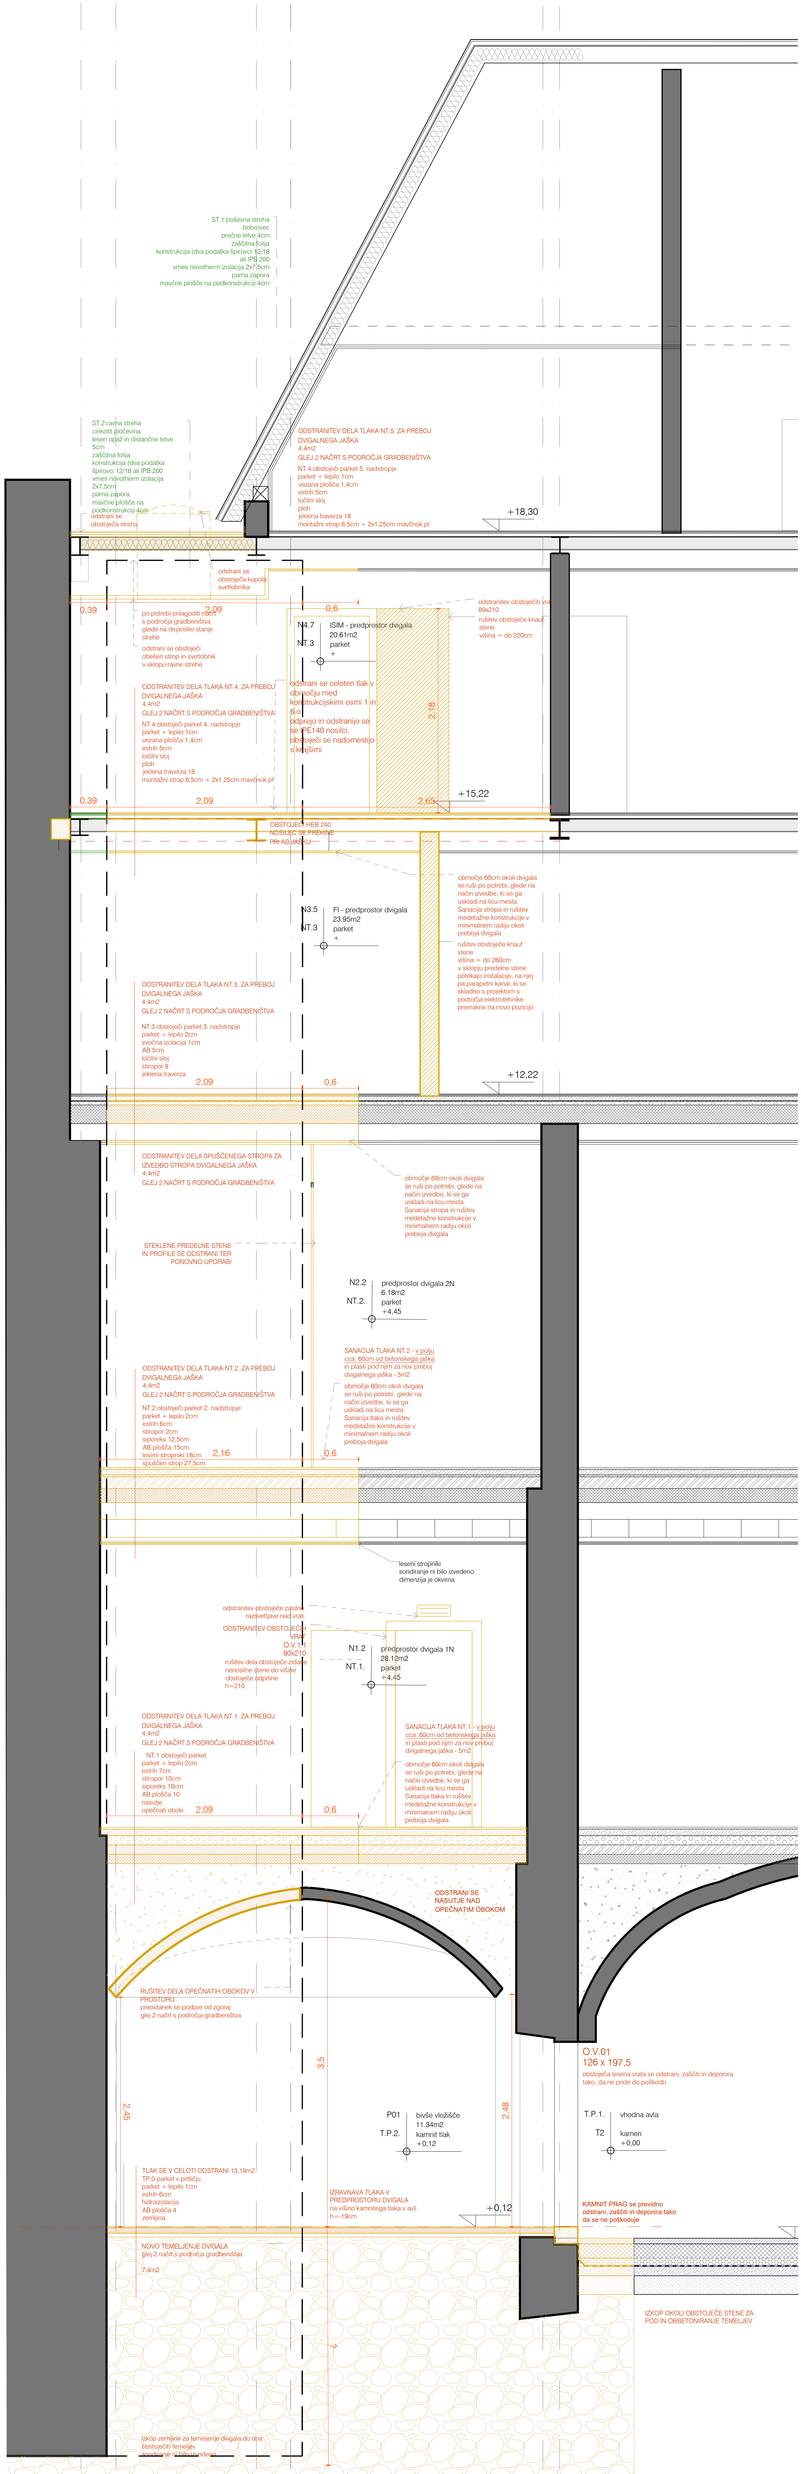

LEGENDA:

- estrih
- stiropor
- siporeks
- AB plošča
- nasutje
- parket

SONDIRANJE NI BILO OPRAVLJENO ZA CELOTNO MEDETAŽNO KONSTRUKCIJO MED DRUGIM NADSTROPJEM IN MANSARDO. PRED ZAČETKOM DEL, PREVERITI TOČNO SESTAVO IN USKLADITI PROJEKT. Projekt gradbenih konstrukcij je pripravljen na podlagi trenutno dostopnih podatkov. Morebiten statični ukrep na podlagi razpoložljive višine se uskladi s projektantom gradbenih konstrukcij po izvedenem sondiranju na tem mestu.

Dejansko stanje in globina obstoječih temeljev še ni bila preverjena. Prav tako ni poznana točna sestava in nosilnost temeljnih tal. Zaradi tega mora izkop za temeljno ploščo predhodni geomehanik in predpisati vsa potrebna navodila za ustrezno pripravo tal pred izvedbo plošče. V obstoječe temelje se ne sme posegati! Po potrebi se obstoječi temelji podbetonirajo v izmeničnih kampadah do globine potrebnega izkopa za novo temeljno ploščo.

a2o2 arhitekti
d. arhitektura d.o.o., p. rimska cesta 12, 1000 ljubljana

projekt
2023_20 ZRC SAZU dvigalo

R B-B

stavba
ZRC SAZU, Novi trg 2, 1000 Ljubljana

lokacija stavbe, številka parcele
1728 Ljubljana mesto, 217

avtor arhitektur
sZo2 arhitekti d.o.o., Rimska cesta 12, 1000 Ljubljana

odgovorna oseba projektanta
Klara Bohinc, m.i.a.

identifikacijska številka
ZAPS 2084

podpis

vodja projekta
Klara Bohinc, m.i.a.

identifikacijska številka
ZAPS 2084

podpis

projektanti
Žiga Ravnikar u.d.i.a, Andraž Keršič, m.i.a., Eva Seneković, m.i.a.

sodelavci
Urška Novak, m.i.a.

± 0.00 =

načrt
1 ARHITEKTURA

faza
P Z I

merilo
RUŠ.P. B-B

format
1:25

številka risbe
2.2.2.

številka projekta
20/2024

© copyright sZo2 arhitekti

datum
avgust 2024

Vse mere preveriti na mestu! ! Vse nejasnosti reševati skupaj s projektantom! ! Vse sestave konstrukcij je potrebno preveriti v tekstualnem delu PZI projekta! ! Delavci/vse načrte (lesarska konstrukcija, oken, vrat, fasade, opravnej zidarja izvajalec, pred vgradnjo jih mora pisno potrditi odgovorni vodja projekta! ! Predmetni načrt je avtorsko delo, zato mora vse spremembe objekta potrditi izključno odgovorni projektant arhitektuni! ! Vse potrošne, pregledi, spremembe itd. s strani odgovornih projektantov morajo biti pisne in navedene v gradbenem dnevniku!

odstrani se
obstoječa kupola
svetlobnika

odstrani se
obstoječa streha
ST.2 ravna streha
cinkotit pločevina
lesen opaž in distančne letve 5cm
zaščitna folija
konstrukcija (dva podatka špirovci 12/18
ali IPB 200
vmes novotherm izolacija 2x7,5cm
parna zapora
mavčne plošče na podkonstrukciji 4cm

OBSTOJEČI IPE140
se premakne izven
območja dvigala

OBSTOJEČI IPE140
se premakne izven
območja dvigala

območje 60cm okoli dvigala
se ruši po potrebi, glede na
način izvedbe, ki se ga
uskladi na licu mesta.
Sanacija stropa in rušitev
medetažne konstrukcije v
minimalnem radiju okoli
preboja dvigala

ST.1 poševna streha
bobrovec
prečne letve 4cm
zaščitna folija
konstrukcija (dva podatka špirovci 12/18
ali IPB 200
vmes novotherm izolacija 2x7,5cm
parna zapora
mavčne plošče na podkonstrukciji 4cm

N4.7 | ISIM - pisarna 1
20.61m2
NT.4 | parket
+

ODSTRANITEV DELA TLAKA NT.4. ZA PREBOJ
DVIGALNEGA JAŠKA
4,4m2
GLEJ 2 NAČRT S PODROČJA GRADBENIŠTVA

NT.4.obstoječi parket 4. nadstropje
parket + lepilo 1cm
vezana plošča 1,4cm
estrih 5cm
ločilni sloj
ploh
jeklena traverza 18
montažni strop 6,5cm + 2x1,25cm mavčnok.pl

270

0,6 | 1,9 | 0,3

IPE 140

IPE 140

OBSTOJEČI HEB240
NOSILEC SE PREKINE
PRI AB JAŠKU

N3.4 | FI - pisarna 2
23.95m2
NT.3 | parket
+

ODSTRANITEV DELA TLAKA NT.3. ZA PREBOJ
DVIGALNEGA JAŠKA
4,4m2
GLEJ 2 NAČRT S PODROČJA GRADBENIŠTVA

NT.3.obstoječi parket 3. nadstropje
parket + lepilo 2cm
zvočna izolacija 1cm
AB 5cm
ločilni sloj
stiropor 8
jeklena traverza

0,6 | 1,9 | 0,3

60

območje 60cm okoli dvigala
se ruši po potrebi, glede na
način izvedbe, ki se ga
uskladi na licu mesta.
Sanacija stropa in rušitev
medetažne konstrukcije v
minimalnem radiju okoli
preboja dvigala

0,9 | 1,2

ODSTRANITEV DELA SPUŠČENEGA STROPA ZA
IZVEDBO STROPA DVIGALNEGA JAŠKA
4,4m2
GLEJ 2 NAČRT S PODROČJA GRADBENIŠTVA

prestavitev elektro
instalacij v sklopu
predelne stene
rušitev obstoječe knauf
stene
višina=304cm

345

345

N2.4. | računovodstvo 2
12.35m2
NT.2. | parket
+8,50

PRESTAVITEV
VISEČIH STROPNIH
LUČI

STEKLENE PREDELNE STENE
IN PROFILE SE ODSTRANI TER
PONOVNO UPORABI

N2.2. | hodnik
6.18m2
NT.2. | parket
+8,50

N2.1. | arhiv
7.31m2
NT.2. | parket
+8,50

N2.0. | prostor za tiskalnike
13.49m2
NT.2. | parket
+8,50

303

SANACIJA TLAKA NT.2 - v polju
cca. 60cm od betonskega jaška
in plasti pod njim za nov preboj
dvigalnega jaška - 5m2

območje 60cm okoli dvigala
se ruši po potrebi, glede na
način izvedbe, ki se ga
uskladi na licu mesta.
Sanacija tlaka in rušitev
medetažne konstrukcije v
minimalnem radiju okoli
preboja dvigala

SANACIJA TLAKA NT.2 - v polju
cca. 60cm od betonskega jaška
in plasti pod njim za nov preboj
dvigalnega jaška - 5m2

NT.2.obstoječi parket 2. nadstropje
parket + lepilo 2cm
estrih 6cm
stiropor 2cm
siporeks 12,5cm
AB plošča 15cm
leseni stropniki 18cm
spuščen strop 27,5cm

NT.2.obstoječi parket 2. nadstropje
parket + lepilo 2cm
estrih 6cm
stiropor 2cm
siporeks 12,5cm
AB plošča 15cm
leseni stropniki 18cm
spuščen strop 27,5cm

+8,29

0,6 | 1,9 | 0,6

0,6 | 1,9 | 0,4

prestavitev stropnih luči

prestavitev stropnih luči

DEL STROPNIKOV SE
POREŽE, PREOSTANEK
SE PODPRE SKLADNO Z
NAVODILI IZ NAČRTA S
PODROČJA
GRADBENIŠTVA

odstranitev obstoječih front na čajni
kuhinji
skupna dimenzija: 200 x 210

302

325

N.1.2. | študentska soba
28.12m2
NT.1. | parket
+4,45

N1.1. | čajna kuhinja
16.15m2
NT.1. | parket
+4,45

SANACIJA TLAKA NT.1 - v polju
cca. 60cm od betonskega jaška
in plasti pod njim za nov preboj
dvigalnega jaška - 5m2

območje 60cm okoli dvigala
se ruši po potrebi, glede na
način izvedbe, ki se ga
uskladi na licu mesta.
Sanacija tlaka in rušitev
medetažne konstrukcije v
minimalnem radiju okoli
preboja dvigala

ODSTRANITEV DELA TLAKA NT.1. ZA PREBOJ
DVIGALNEGA JAŠKA
4,4m2
GLEJ 2 NAČRT S PODROČJA GRADBENIŠTVA

NT.1.obstoječi parket
parket + lepilo 2cm
estrih 7cm
stiropor 10cm
siporeks 10cm
AB plošča 10
nasutje
opečnati oboki

+4,46

0,6 | 1,9 | 0,39

RUŠITEV DELA OPEČNATIH
OBOKOV V PROSTORU
preostanek se podpre
glej načrt s področja gradbeništva

P03 | skladišče atrij
18.13m2
T2 | kamen
+0,00

P01 | bivše vložišče
11.34m2
T.P.0. | parket
+0,12

rušitev obstoječe predelne stene

309

244,6

351

rušitev
obstoječe
predelne stene

območje 60cm okoli dvigala
se ruši po potrebi, glede na
način izvedbe, ki se ga
uskladi na licu mesta.
Sanacija tlaka in rušitev
medetažne konstrukcije v
minimalnem radiju okoli
preboja dvigala

TLAK SE V CELOTI ODSTRANI 13,19m2
TP.0 parket v pritličju
parket + lepilo 1cm
estrih 6cm
hidroizolacija
AB plošča 4
zemljina

IZRAVNAVA TLAKA V
PREDPROSTORU DVIGALA
na višino kamnitega tlaka v avli
h=-19cm

0,81 | 1,9

NOVO TEMELJENJE DVIGALA
glej načrt s področja gradbeništva

7,4m2

LEGENDA:
- estrih
- stiropor
- siporeks
- AB plošča
- nasutje
- parket

SONDIRANJE NI BILO OPRAVLJENO ZA CELOTNO MEDETAŽNO KONSTRUKCIJO MED DRUGIM NADSTROPJEM IN MANSARDO. PRED ZAČETKOM DEL, PREVERITI TOČNO SESTAVO IN USKLADITI PROJEKT. Projekt gradbenih konstrukcij je pripravljen na podlagi trenutno dostopnih podatkov. Morebiten statični ukrep na podlagi razpoložljive višine se uskladi s projektantom gradbenih konstrukcij po izvedenem sondiranju na tem mestu.

Dejansko stanje in globina obstoječih temeljev še ni bila preverjena. Prav tako ni poznana točna sestava in nosilnost temeljnih tal. Zaradi tega mora izkop za temeljno ploščo pregledati geomehanik in predpisati vsa potrebna navodila za ustrezno pripravo tal pred izvedbo plošče. V obstoječe temelje se ne sme posegati! Po potrebi se obstoječi temelji podbetonirajo v izmeničnih kampadah do globine potrebnega izkopa za novo temeljno ploščo.

a2o2 arhitekti
e: arhitekti@a2o2.si, a: rimska cesta 12, 1000 ljubljana

RUŠ A-A

projekt
2023_20 ZRC SAZU dvigalo

investitor
ZRC SAZU, Novi trg 2, 1000 Ljubljana

katastrska občina, številka parcele
1728 Ljubljana mesto, 217

avtor arhitekture
a2o2 arhitekti d.o.o., Rimska cesta 12, 1000 Ljubljana

odgovorna oseba projektanta
Klara Bohinc, m.i.a.
identifikacijska številka
ZAPS 2084
podpis

vodja projekta
Klara Bohinc, m.i.a.
identifikacijska številka
ZAPS 2084
podpis

projektanti
Žiga Ravnikar u.d.i.a, Andraž Keršič, m.i.a., Eva Senekovič, m.i.a.

sodelavci
Uršula Novak, m.i.a.

± 0.00 =

načrt
1 ARHITEKTURA

faza
P Z I

številka projekta
20/2024

risba
RUŠ. P A-A


merilo
1:25

številka risbe
2.2.1.

datum
avgust 2024

© copyright a2o2 arhitekti

Vse mere preveriti na mestu! I Vse nejasnosti reševati skupaj s projektantom! I Vse sestave konstrukcij je potrebno preveriti v tekstualnem delu PZI projekta! I Delavniške načrte (jeklene konstrukcije, oken, vrat, fasade, opreme) izdela izvajalec, pred vgradnjo jih mora pisno potrditi odgovorni vodja projekta! I Predmetni načrt je avtorsko delo, zato mora vse spremembe objekta potrditi izključno odgovorni projektant arhitekture! I Vse potrditve, pregledi, spremembe itd. s strani odgovornih projektantov morajo biti pisne in navedene v gradbenem dnevniku!

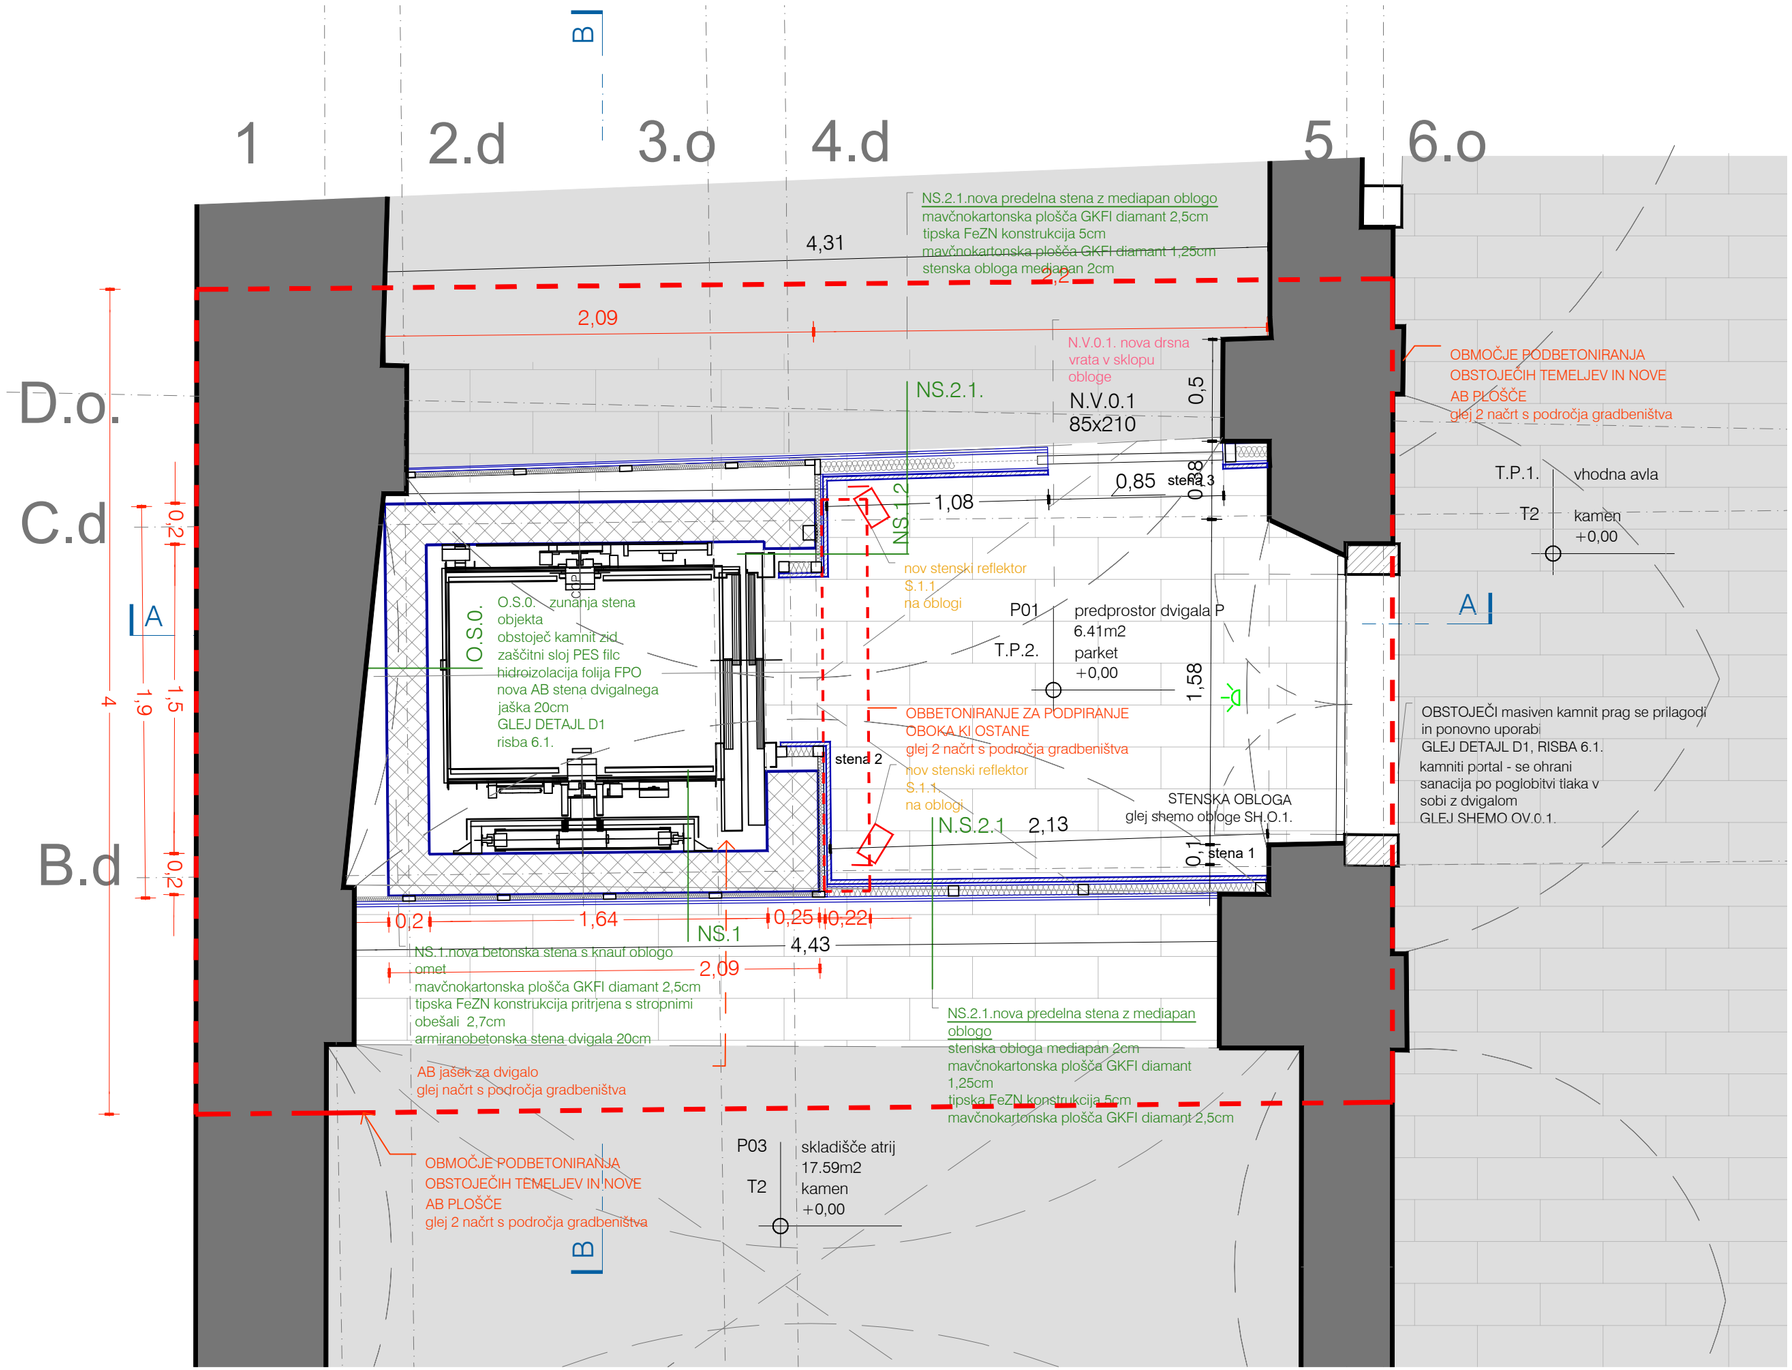

LEGENDA:

- obstoječi zidovi
- statični posegi
- opisi sestav
- elektrika
- NOVE stene in stenske obloge

a2o2 arhitekti

e: arhitekti@a2o2.si, a: rimska cesta 12, 1000 ljubljana

projekt
2023_20 ZRC SAZU dvigalo

3.1.1.

investitor
ZRC SAZU, Novi trg 2, 1000 Ljubljana

katastrska občina, številka parcele
1728 Ljubljana mesto, 217

avtor arhitekture
a2o2 arhitekti d.o.o., Rimska cesta 12, 1000 Ljubljana

odgovorna oseba projektanta
Klara Bohinc, m.i.a.

identifikacijska številka
ZAPS 2084

podpis

vodja projekta
Klara Bohinc, m.i.a.

identifikacijska številka
ZAPS 2084

podpis

projektanti
Žiga Ravnikar u.d.i.a, Andraž Keršič, m.i.a., Eva Senekovič, m.i.a.

sodelavci
Uršula Novak, m.i.a.

± 0.00 =

načrt
1 ARHITEKTURA

faza
P Z I

številka projekta
20/2024

risba
NOVO TLORIS P


merilo
1:25

številka risbe
3.1.1.

datum
avgust 2024

© copyright a2o2 arhitekti

Vse mere preveriti na mestu! I Vse nejasnosti reševati skupaj s projektantom! I Vse sestave konstrukcij je potrebno preveriti v tekstualnem delu PZI projekta! I Delavniške načrte (jeklene konstrukcije, oken, vrat, fasade, opreme) izdela izvajalec, pred vgradnjo jih mora pisno potrditi odgovorni vodja projekta! I Predmetni načrt je avtorsko delo, zato mora vse spremembe objekta potrditi izključno odgovorni projektant arhitekture! I Vse potrditve, pregledi, spremembe itd. s strani odgovornih projektantov morajo biti pisne in navedene v gradbenem dnevniku!

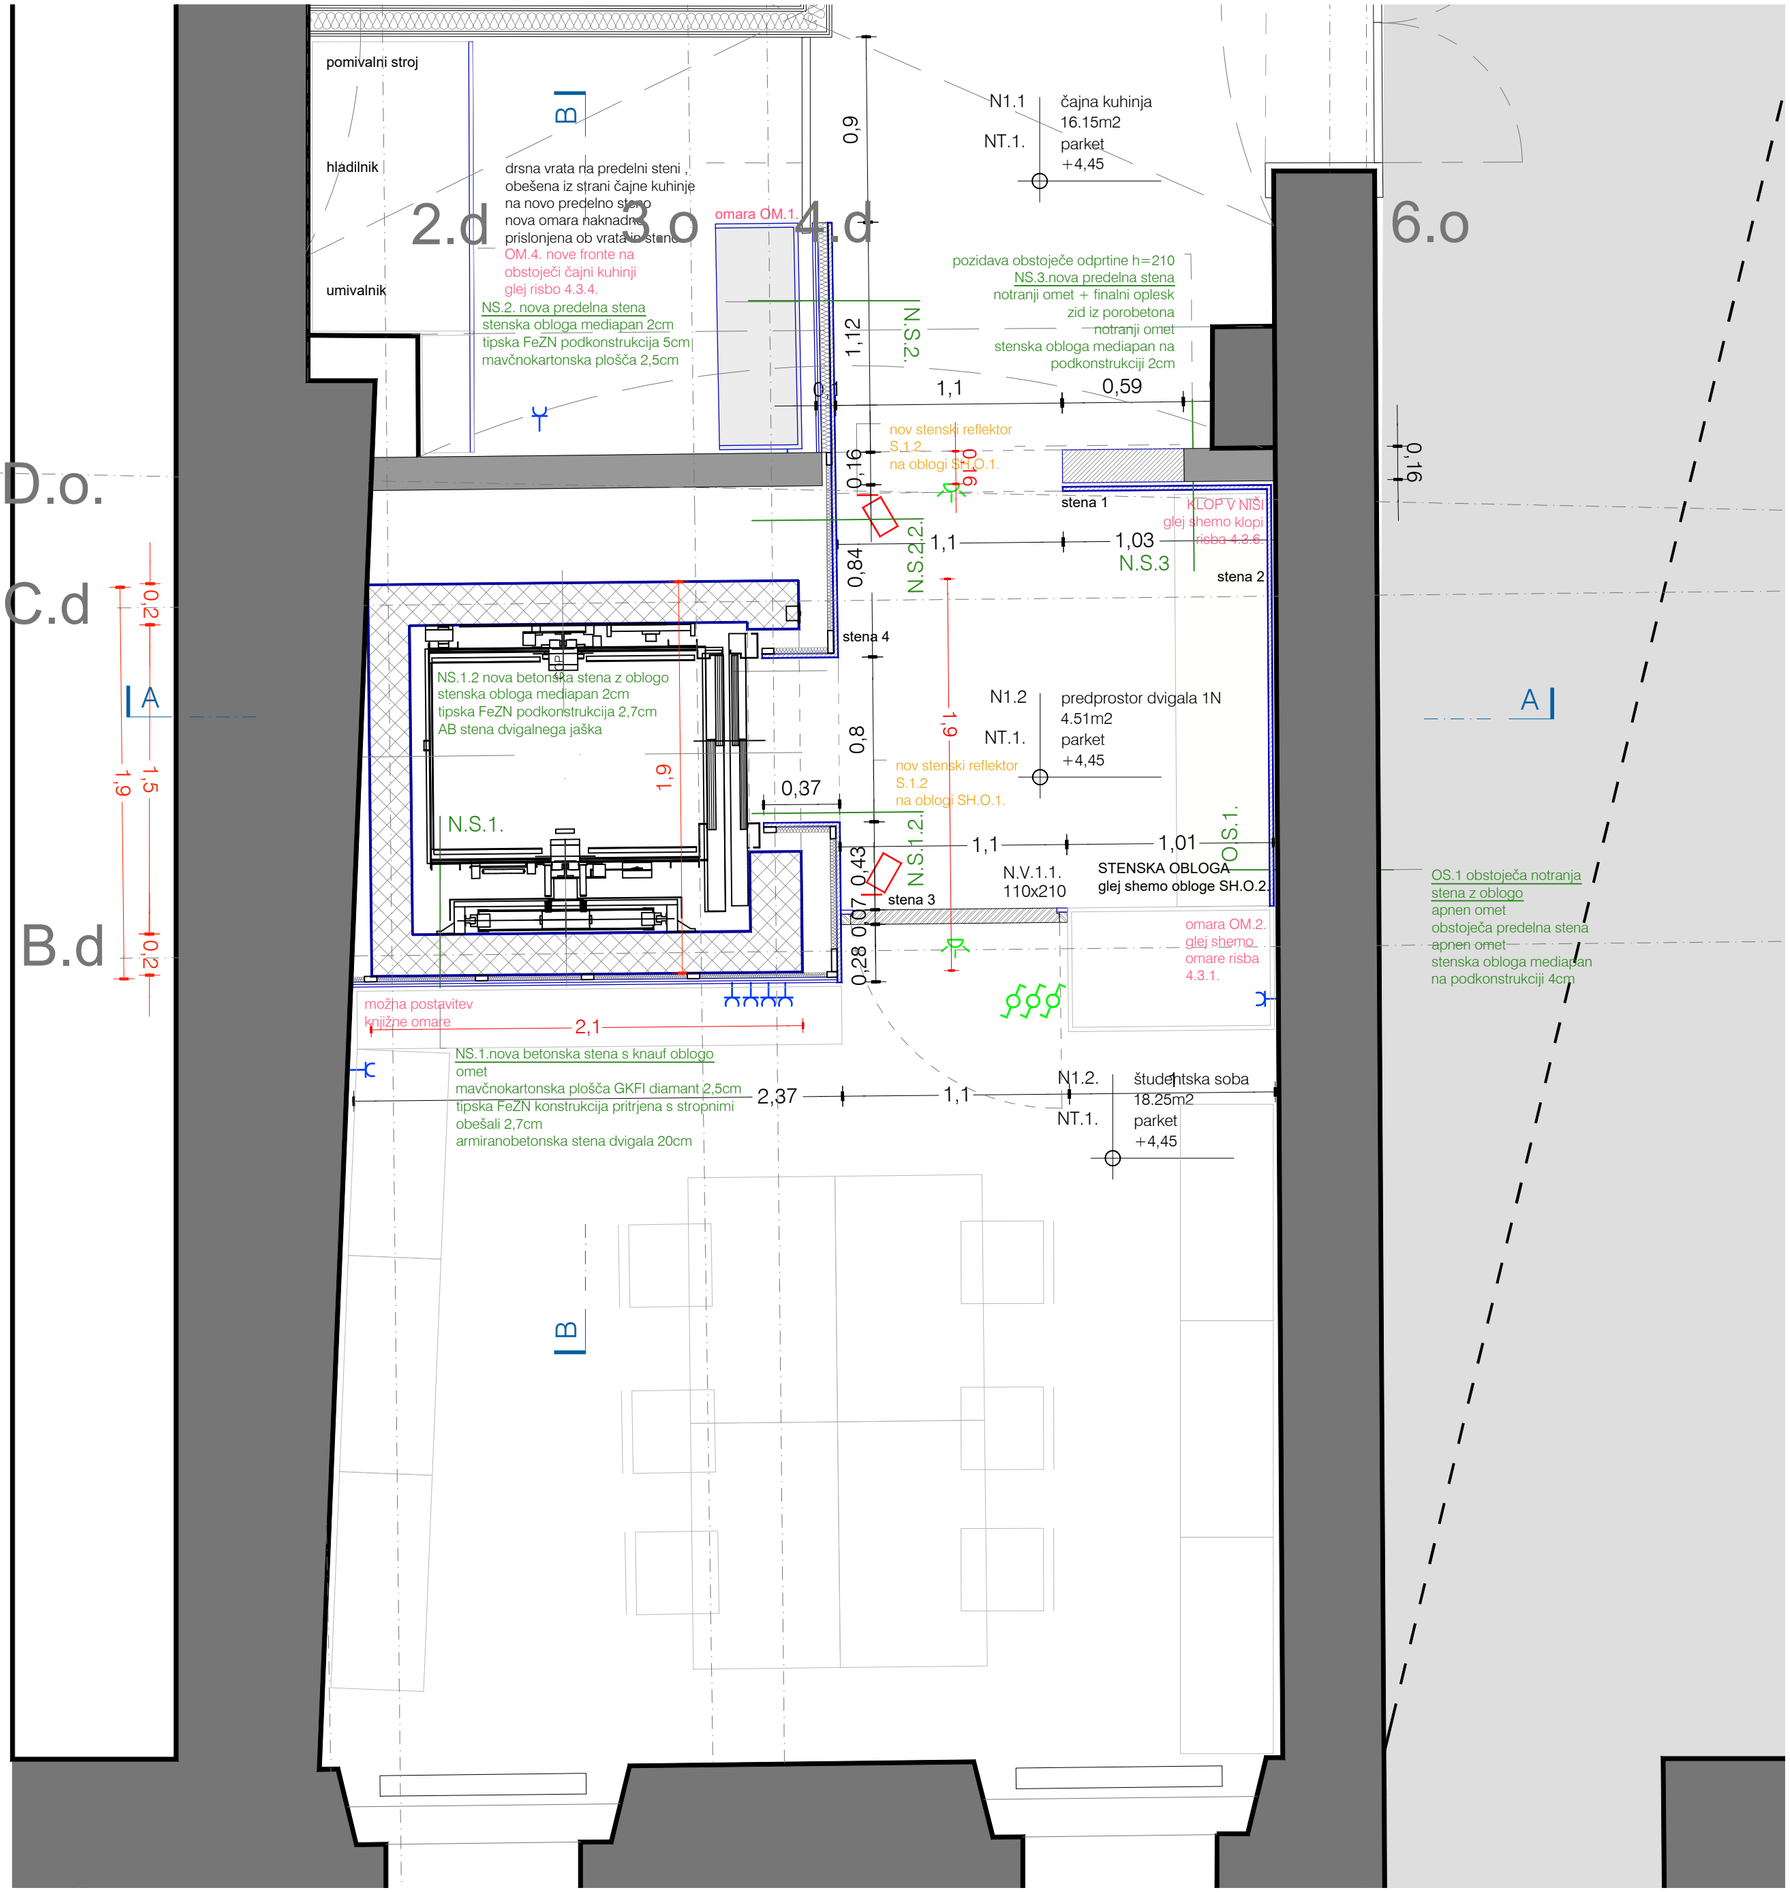

LEGENDA:

- obstoječi zidovi
- statični posegi
- opisi sestav
- elektrika
- NOVE stene in stenske obloge
- oprema

a2o2 arhitekti
e: arhitekti@a2o2.si, a: rimska cesta 12, 1000 ljubljana

projekt
2023_20 ZRC SAZU dvigalo

3.1.2.

investitor
ZRC SAZU, Novi trg 2, 1000 Ljubljana

katastrska občina, številka parcele
1728 Ljubljana mesto, 217

avtor arhitekture
a2o2 arhitekti d.o.o., Rimska cesta 12, 1000 Ljubljana

odgovorna oseba projektanta	Klara Bohinc, m.i.a.	identifikacijska številka	ZAPS 2084
vodja projekta	Klara Bohinc, m.i.a.	identifikacijska številka	ZAPS 2084


projektanti
Žiga Ravnikar u.d.i.a, Andraž Keršič, m.i.a., Eva Senekovič, m.i.a.

sodelavci
Uršula Novak, m.i.a.

± 0.00 =	načrt: 1 ARHITEKTURA	faza: P Z I	številka projekta: 20/2024
risba: NOVO TLORIS 1N	merilo: 1:25	številka risbe: 3.1.2.	datum: avgust 2024

© copyright a2o2 arhitekti

Vse mere preveriti na mestu! I Vse nejasnosti reševati skupaj s projektantom! I Vse sestave konstrukcij je potrebno preveriti v tekstualnem delu PZI projekta! I Delavniške načrte (jeklene konstrukcije, oken, vrat, fasade, opreme) izdela izvajalec, pred vgradnjo jih mora pisno potrditi odgovorni vodja projekta! I Predmetni načrt je avtorsko delo, zato mora vse spremembe objekta potrditi izključno odgovorni projektant arhitekture! I Vse potrditve, pregledi, spremembe itd. s strani odgovornih projektantov morajo biti pisne in navedene v gradbenem dnevniku!

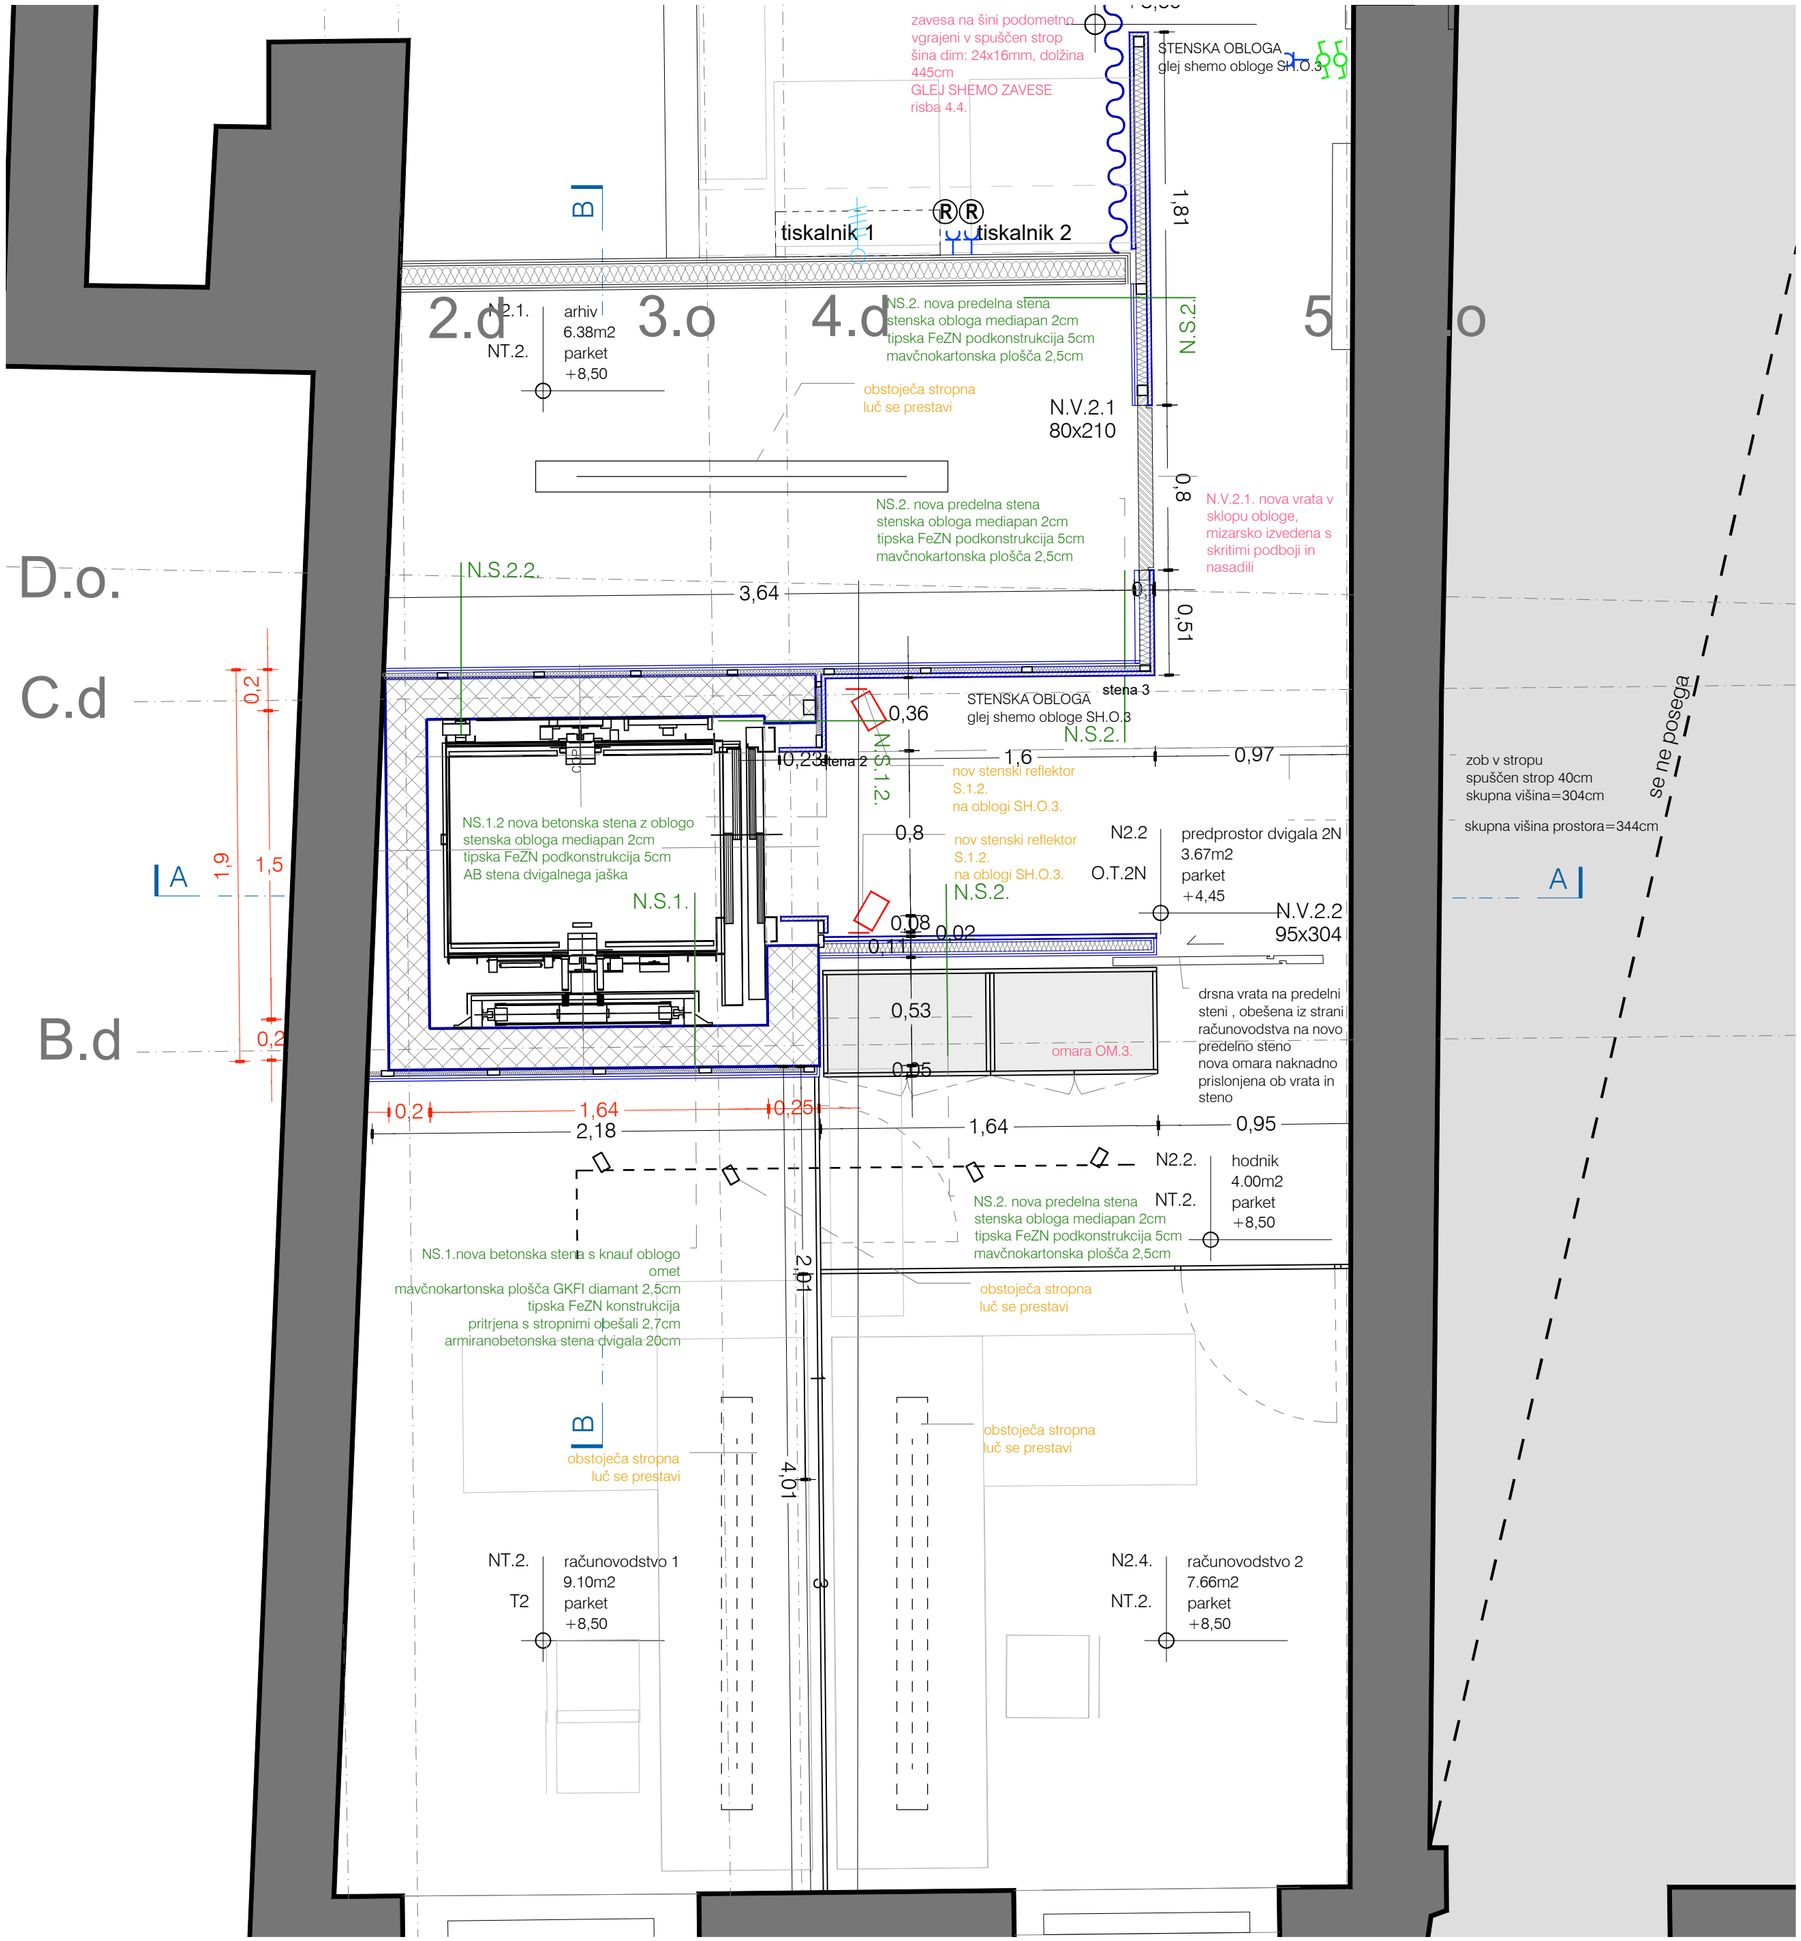

LEGENDA:

- obstoječi zidovi
- statični posegi
- opisi sestav
- elektrika
- NOVE stene in stenske obloge
- oprema

a2o2 arhitekti

e: arhitekti@a2o2.si, a: rimska cesta 12, 1000 ljubljana

projekt
2023_20 ZRC SAZU dvigalo

3.1.3.

investitor
ZRC SAZU, Novi trg 2, 1000 Ljubljana

katastrska občina, številka parcele
1728 Ljubljana mesto, 217

avtor arhitekture
a2o2 arhitekti d.o.o., Rimska cesta 12, 1000 Ljubljana

odgovorna oseba projektanta
Klara Bohinc, m.i.a.

identifikacijska številka
ZAPS 2084

podpis

vodja projekta
Klara Bohinc, m.i.a.

identifikacijska številka
ZAPS 2084

podpis

projektanti
Žiga Ravnikar u.d.i.a, Andraž Keršič, m.i.a., Eva Senekovič, m.i.a.

sodelavci
Uršula Novak, m.i.a.

± 0.00 =

načrt
1 ARHITEKTURA

faza
P Z I

številka projekta
20/2024

risba
NOVO TLORIS 2N


merilo
1:25

številka risbe
3.1.3.

datum
avgust 2024

© copyright a2o2 arhitekti

Vse mere preveriti na mestu! I Vse nejasnosti reševati skupaj s projektantom! I Vse sestave konstrukcij je potrebno preveriti v tekstualnem delu PZI projekta! I Delavniške načrte (jeklene konstrukcije, oken, vrat, fasade, opreme) izdela izvajalec, pred vgradnjo jih mora pisno potrditi odgovorni vodja projekta! I Predmetni načrt je avtorsko delo, zato mora vse spremembe objekta potrditi izključno odgovorni projektant arhitekture! I Vse potrditve, pregledi, spremembe itd. s strani odgovornih projektantov morajo biti pisne in navedene v gradbenem dnevniku!

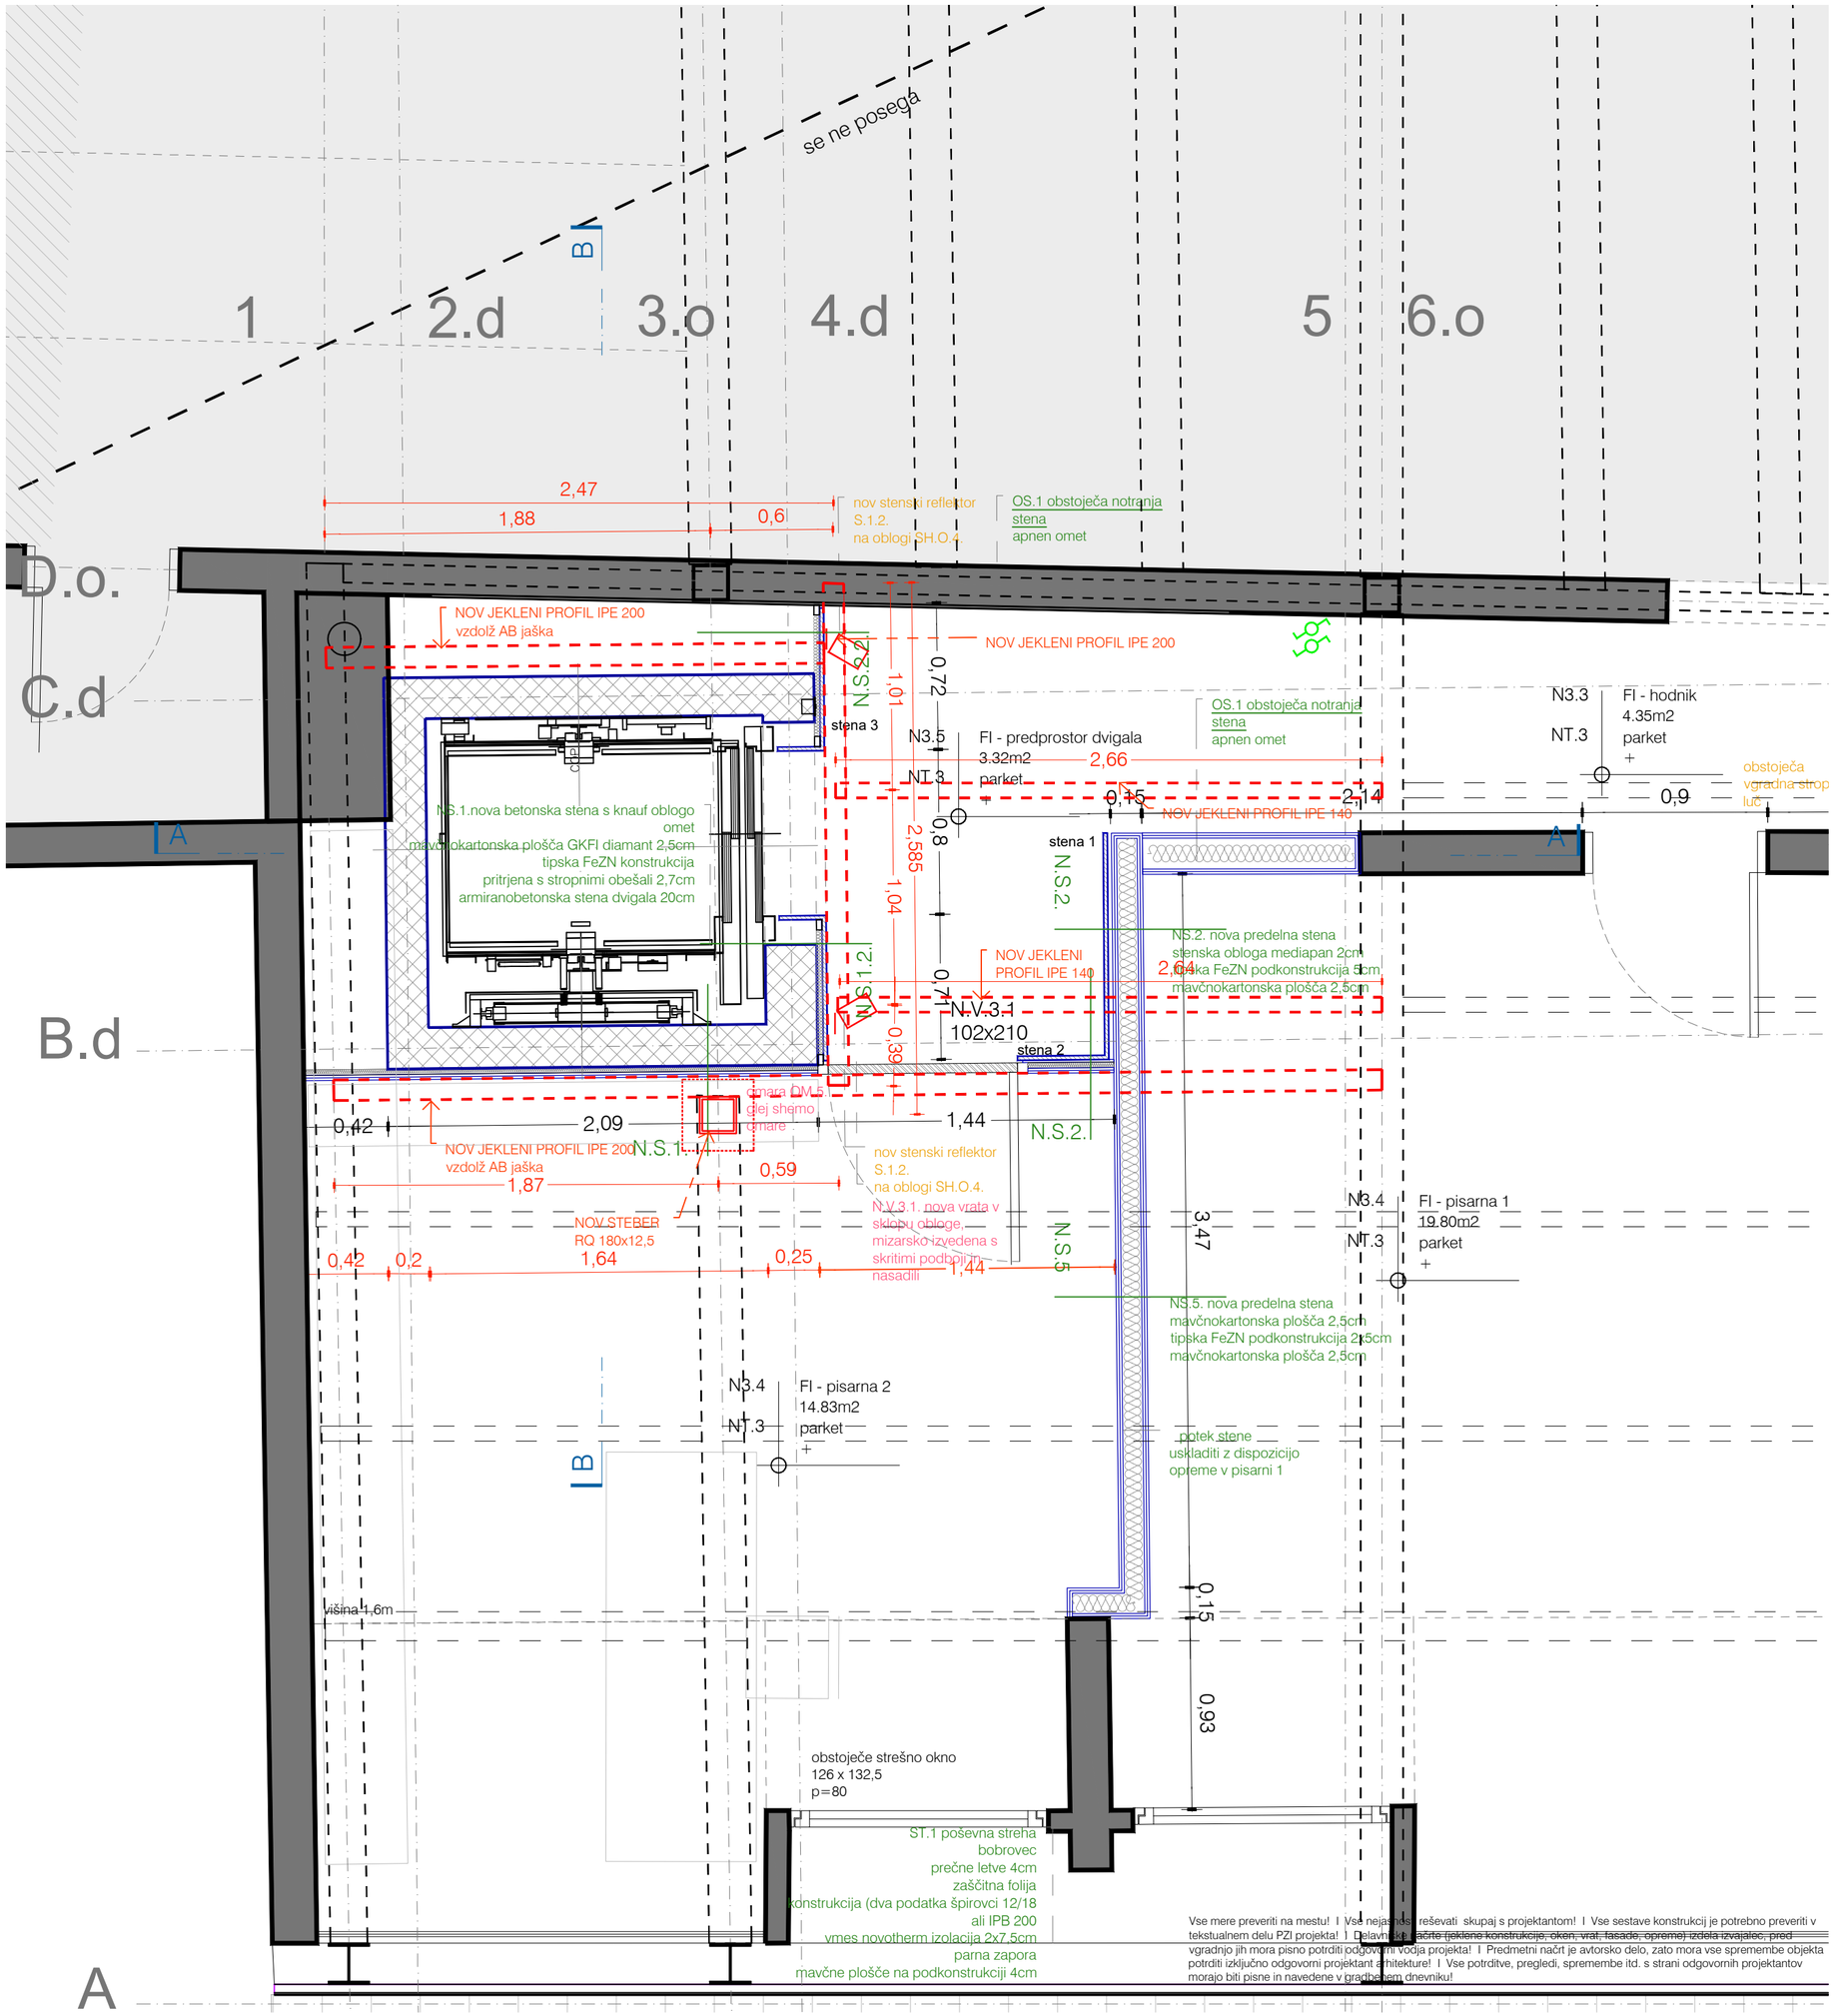

LEGENDA:

- obstoječi zidovi
- statični posegi
- opisi sestav
- elektrika
- NOVE stene in stenske obloge
- oprema

Vse mere preveriti na mestu! I Vse nejasnosti reševati skupaj s projektantom! I Vse sestave konstrukcij je potrebno preveriti v tekstualnem delu PZI projekta! I Delavniški načrte (jeklene konstrukcije, oken, vrat, fasade, opreme) izdela izvajalec, pred vgradnjo jih mora pisno potrditi odgovorni vodja projekta! I Predmetni načrt je avtorsko delo, zato mora vse spremembe objekta potrditi izključno odgovorni projektant arhitekture! I Vse potrditve, pregledi, spremembe itd. s strani odgovornih projektantov morajo biti pisne in navedene v gradbenem dnevniku!

a2o2 arhitekti
e: arhitekti@a2o2.si, a: rimska cesta 12, 1000 ljubljana

projekt
2023_20 ZRC SAZU dvigalo

3.1.4.

investitor
ZRC SAZU, Novi trg 2, 1000 Ljubljana

katastrska občina, številka parcele
1728 Ljubljana mesto, 217

avtor arhitekture
a2o2 arhitekti d.o.o., Rimska cesta 12, 1000 Ljubljana


odgovorna oseba projektanta	identifikacijska številka	podpis
Klara Bohinc, m.i.a.	ZAPS 2084	
vodja projekta	identifikacijska številka	podpis
Klara Bohinc, m.i.a.	ZAPS 2084	

projektanti
Žiga Ravnikar u.d.i.a, Andraž Keršič, m.i.a., Eva Senekovič, m.i.a.

sodelavci
Uršula Novak, m.i.a.

	načrt	faza	številka projekta
± 0.00 =	1 ARHITEKTURA	P Z I	20/2024
risba	merilo	številka risbe	datum
NOVO TLORIS 3N	1:25	3.1.4.	avgust 2024

© copyright a2o2 arhitekti

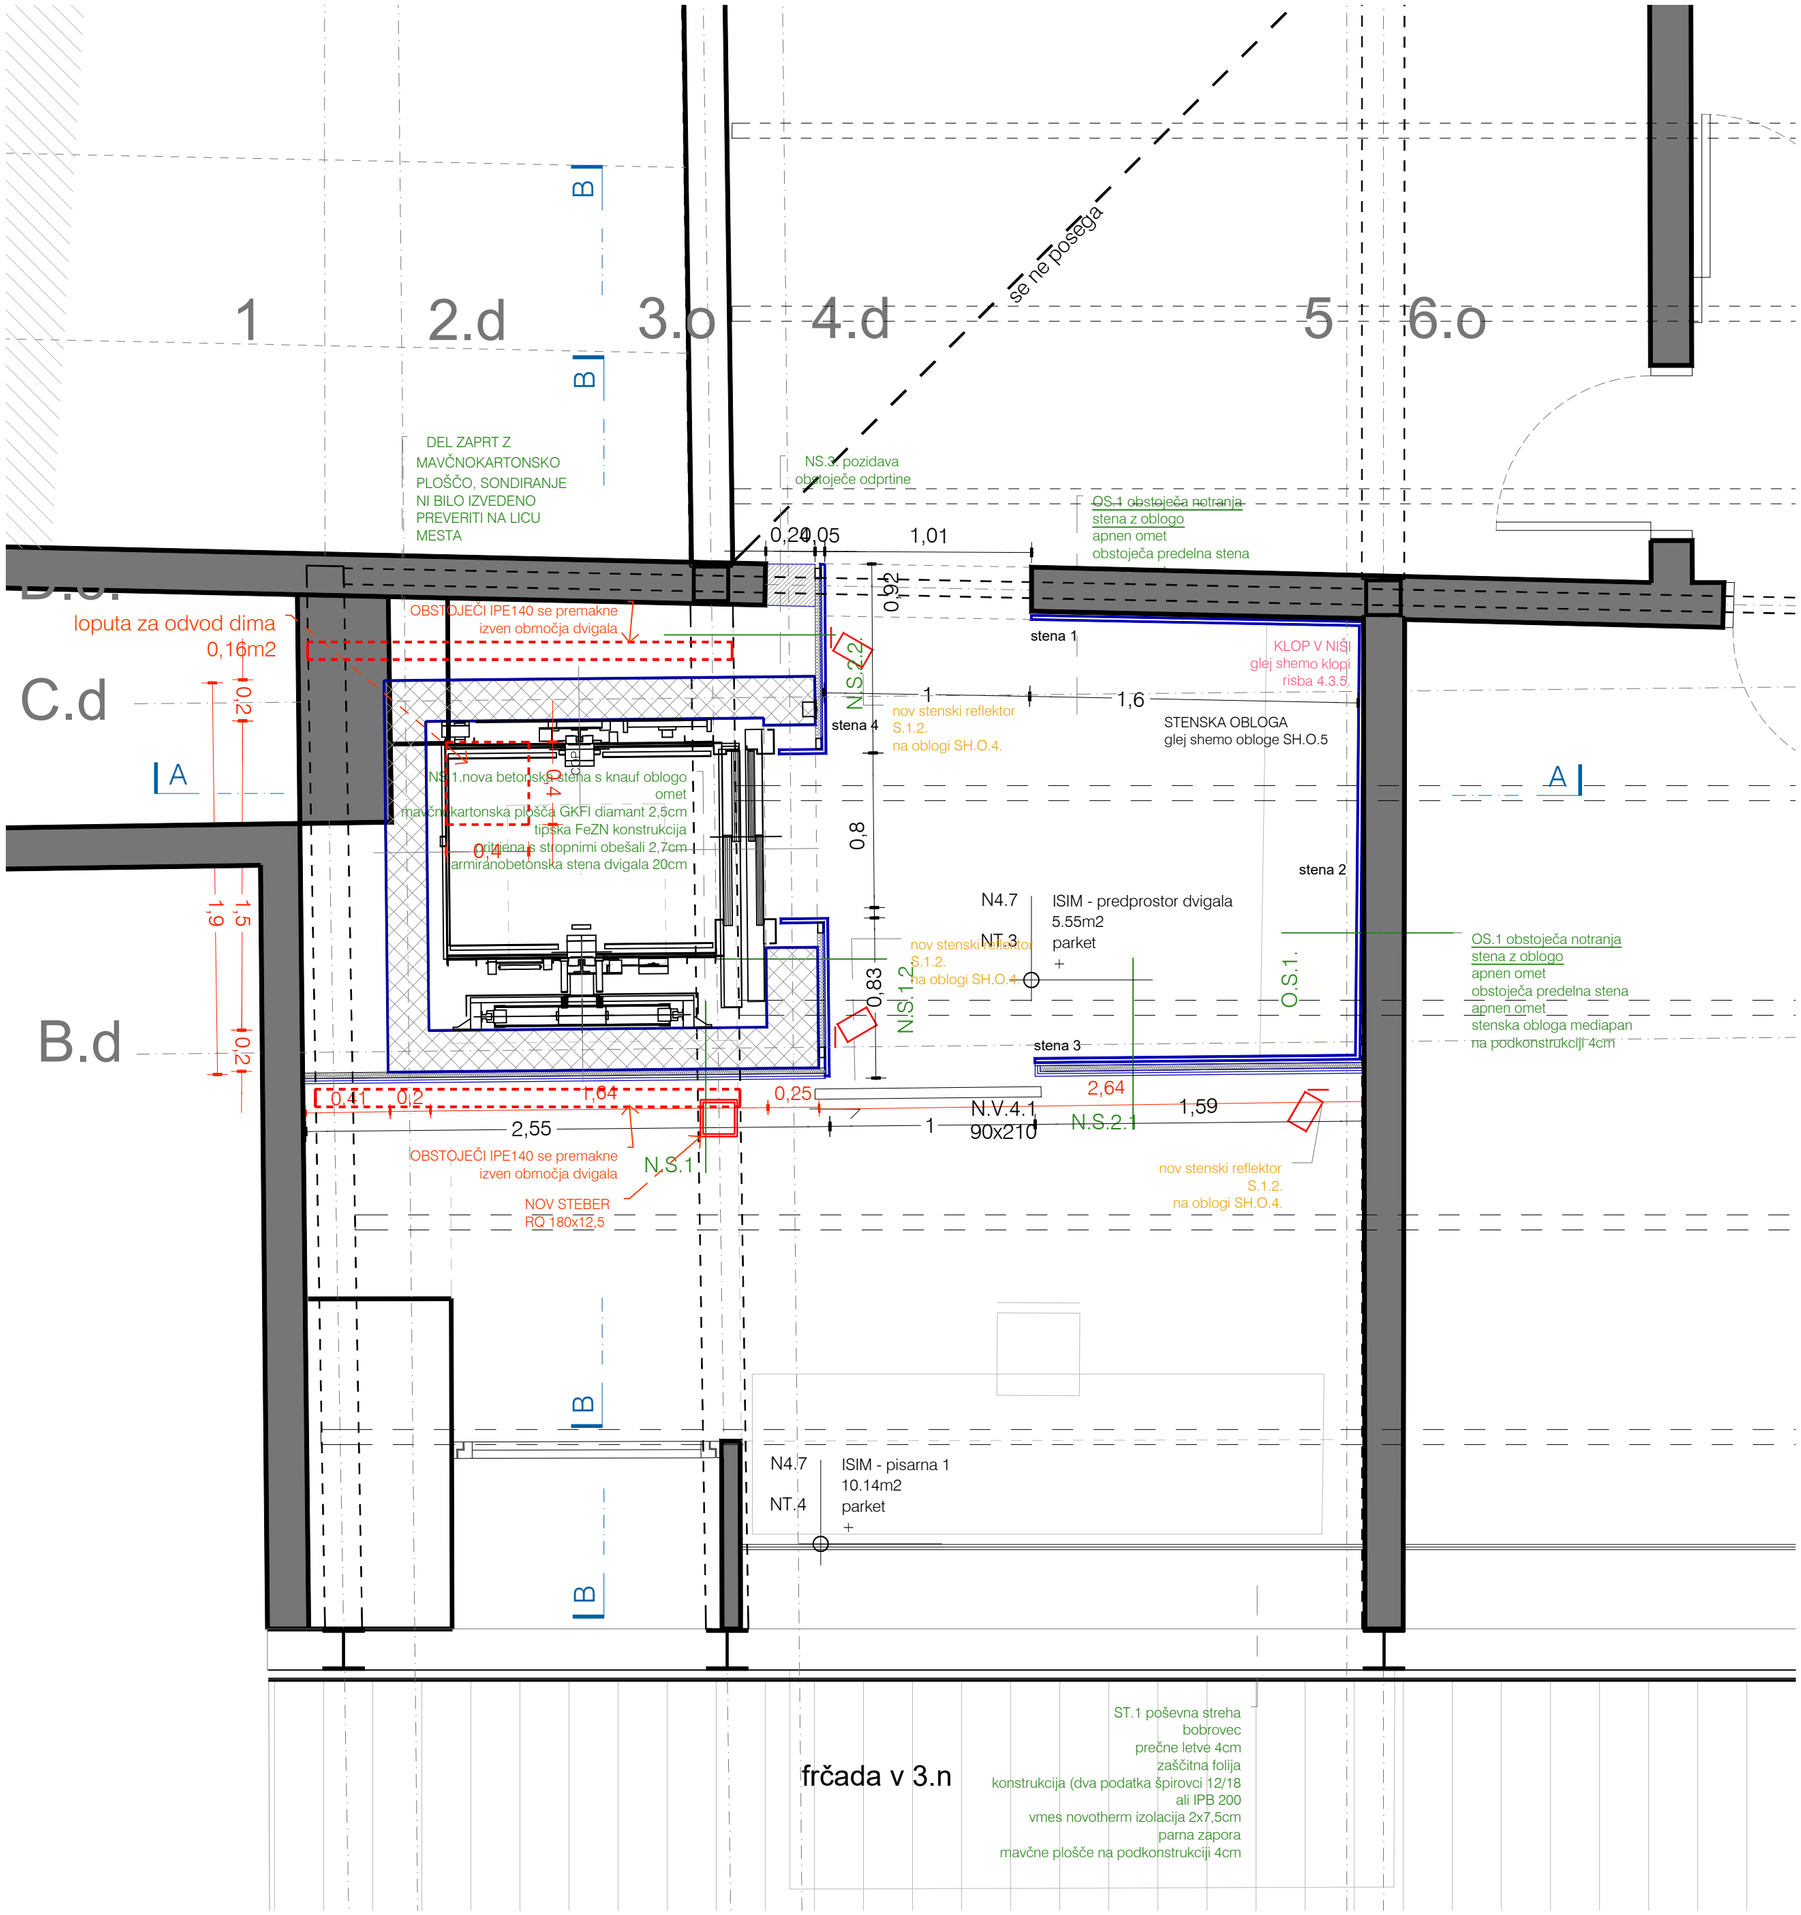

LEGENDA:

- obstoječi zidovi
- statični posegi
- opisi sestav
- elektrika
- NOVE stene in stenske obloge
- oprema

a2o2 arhitekti

e: arhitekti@a2o2.si, a: rimska cesta 12, 1000 ljubljana

3.1.5

projekt
2023_20 ZRC SAZU dvigalo

investitor
ZRC SAZU, Novi trg 2, 1000 Ljubljana

katastrska občina, številka parcele
1728 Ljubljana mesto, 217

avtor arhitekture
a2o2 arhitekti d.o.o., Rimska cesta 12, 1000 Ljubljana

odgovorna oseba projektanta
Klara Bohinc, m.i.a.

identifikacijska številka
ZAPS 2084

podpis

vodja projekta
Klara Bohinc, m.i.a.

identifikacijska številka
ZAPS 2084

podpis

projektanti
Žiga Ravnikar u.d.i.a, Andraž Keršič, m.i.a., Eva Senekovič, m.i.a.

sodelavci
Uršula Novak, m.i.a.

± 0.00 =

načrt
1 ARHITEKTURA

faza
P Z I

številka projekta
20/2024

risba
NOVO TLORIS 4N


merilo
1:25

številka risbe
3.1.5

datum
avgust 2024

© copyright a2o2 arhitekti

Vse mere preveriti na mestu! I Vse nejasnosti reševati skupaj s projektantom! I Vse sestave konstrukcij je potrebno preveriti v tekstualnem delu PZI projekta! I Delavniške načrte (jeklene konstrukcije, oken, vrat, fasade, opreme) izdela izvajalec, pred vgradnjo jih mora pisno potrditi odgovorni vodja projekta! I Predmetni načrt je avtorsko delo, zato mora vse spremembe objekta potrditi izključno odgovorni projektant arhitekture! I Vse potrditve, pregledi, spremembe itd. s strani odgovornih projektantov morajo biti pisne in navedene v gradbenem dnevniku!

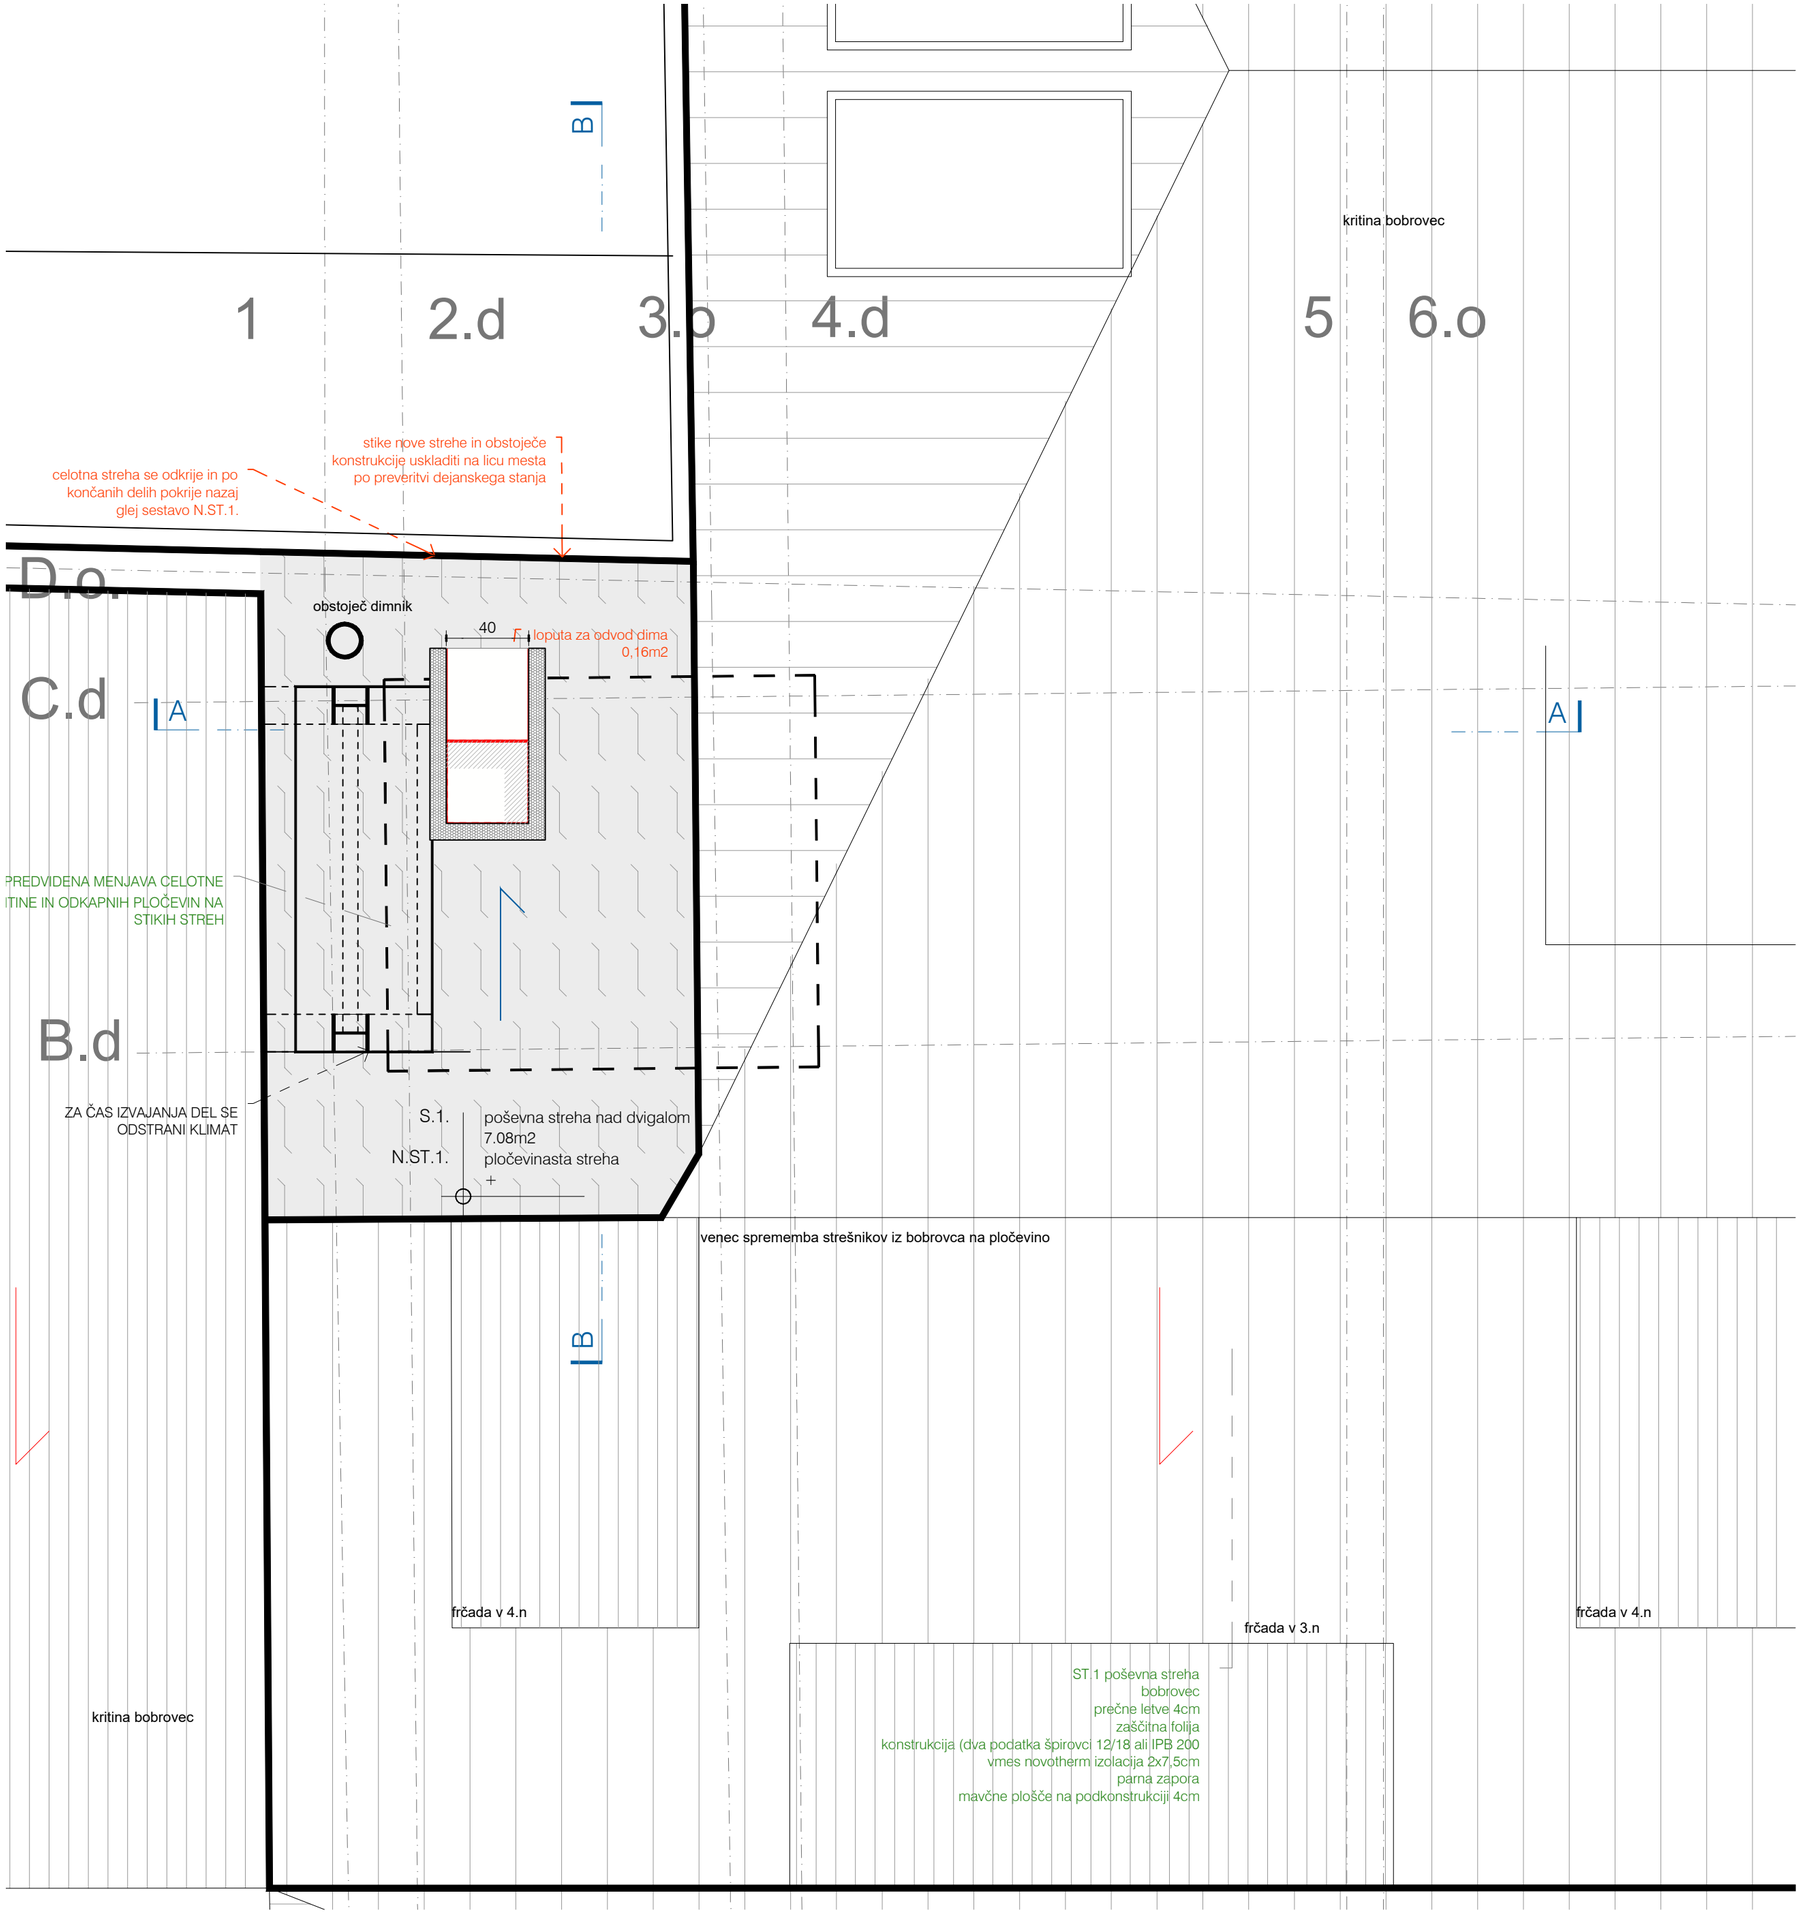

Vse mere preveriti na mestu! I Vse nejasnosti reševati skupaj s projektantom! I Vse sestave konstrukcij je potrebno preveriti v tekstualnem delu PZI projekta! I Delavniške načrte (jeklene konstrukcije, oken, vrat, fasade, opreme) izdela izvajalec, pred vgradnjo jih mora pisno potrditi odgovorni vodja projekta! I Predmetni načrt je avtorsko delo, zato mora vse spremembe objekta potrditi izključno odgovorni projektant arhitekture! I Vse potrditve, pregledi, spremembe itd. s strani odgovornih projektantov morajo biti pisne in navedene v gradbenem dnevniku!

a2o2 arhitekti

e: arhitekti@a2o2.si, a: rimska cesta 12, 1000 ljubljana

projekt
2023_20 ZRC SAZU dvigalo

3.1.6

investitor
ZRC SAZU, Novi trg 2, 1000 Ljubljana

katastrska občina, številka parcele
1728 Ljubljana mesto, 217

avtor arhitekture
a2o2 arhitekti d.o.o., Rimska cesta 12, 1000 Ljubljana

odgovorna oseba projektanta
Klara Bohinc, m.i.a.

identifikacijska številka
ZAPS 2084

podpis

vodja projekta
Klara Bohinc, m.i.a.

identifikacijska številka
ZAPS 2084

podpis

projektanti
Žiga Ravnikar u.d.i.a, Andraž Keršič, m.i.a., Eva Senekovič, m.i.a.

sodelavci
Uršula Novak, m.i.a.

± 0.00 =

načrt
1 ARHITEKTURA

faza
P Z I

Številka projekta
20/2024


risba
NOVO TLORIS STREHA

merilo
1:25

Številka risbe
3.1.6

datum
avgust 2024

© copyright a2o2 arhitekti

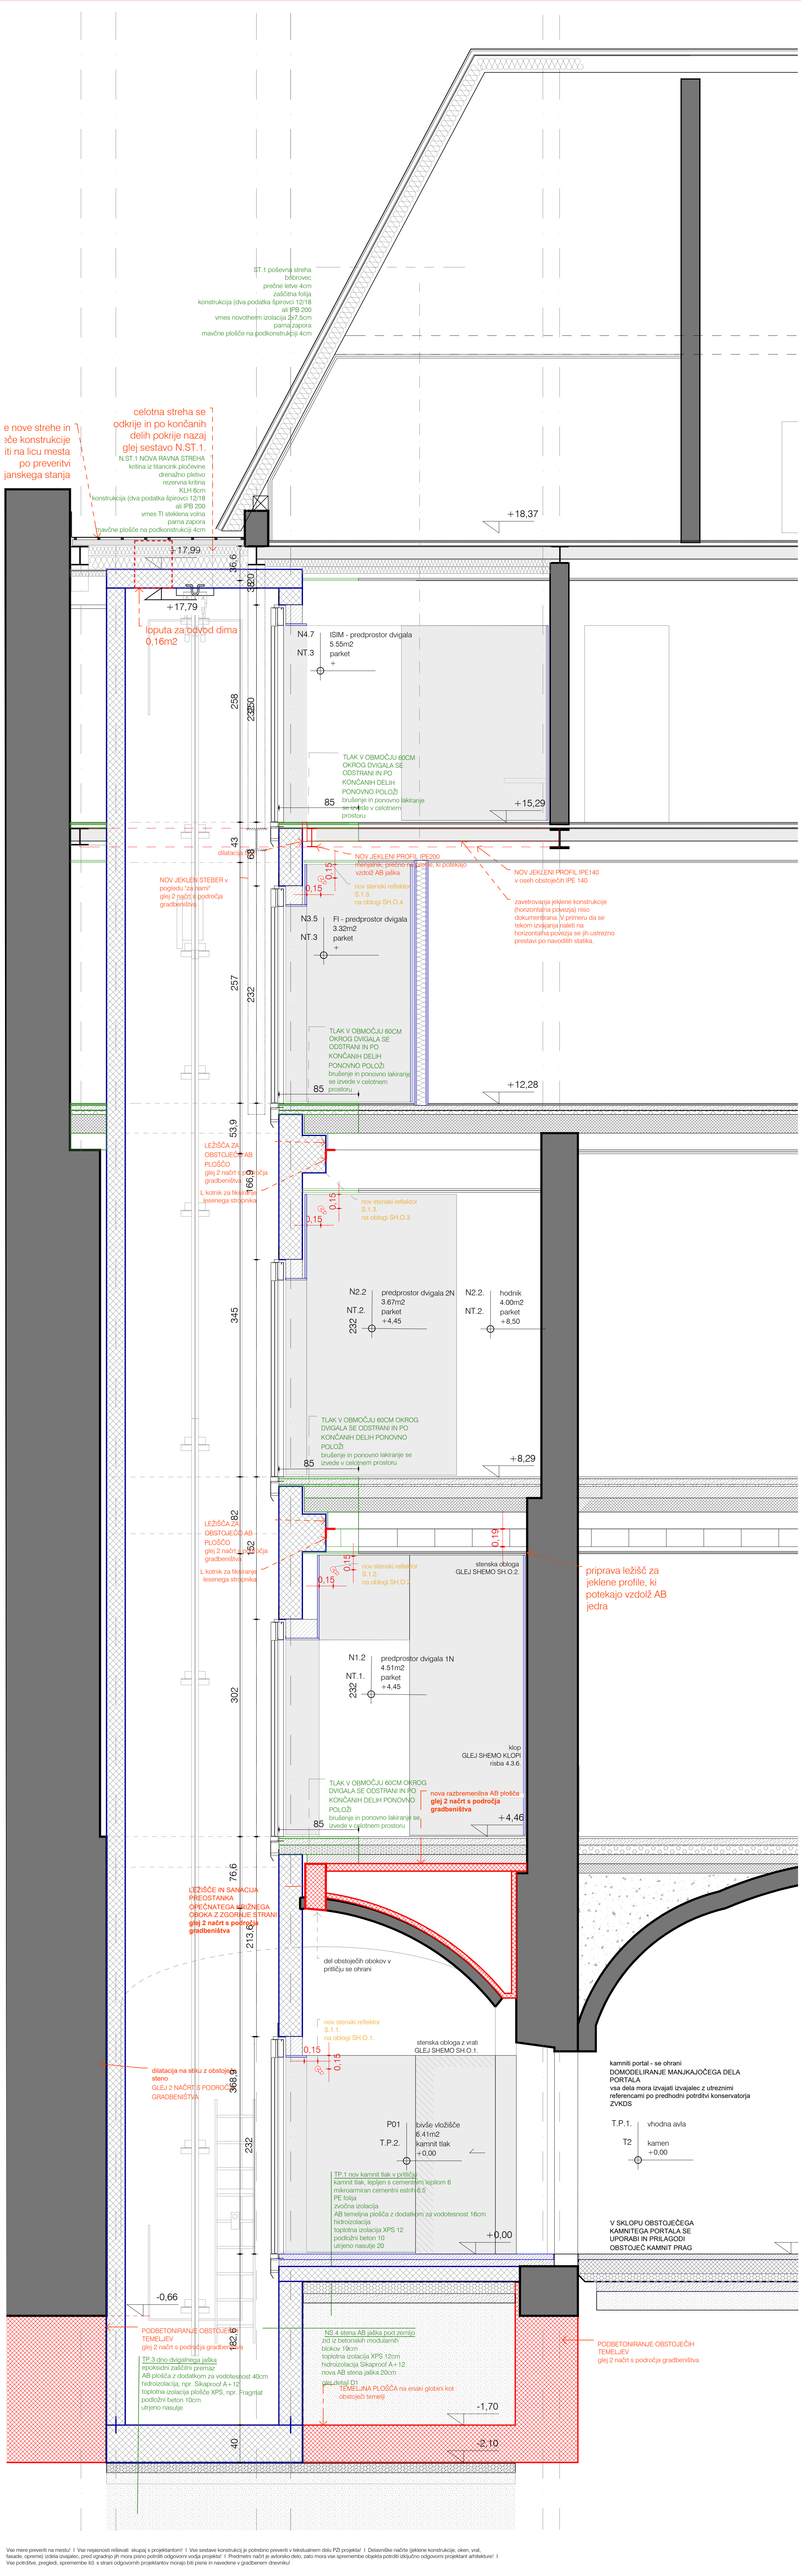

LEGENDA:

- obstoječi zidovi
- stavbni posegi
- opisi sestav
- elektrika
- NOVE stene in stenske obloge
- oprema
- estrih
- stiropor
- siporeks
- AB plošča
- nasutje
- parket

SONDIRANJE NI BILO OPRAVLJENO ZA CELOTNO MEDETAŽNO KONSTRUKCIJO MED DRUGIM NADSTROPJEM IN MANSARDO. PRED ZAČETKOM DEL, PREVERITI TOČNO SESTAVO IN USKLADITI PROJEKT. Projekt gradbenih konstrukcij je pripravljen na podlagi trenutno dostopnih podatkov. Morebiten statični ukrep na podlagi razpoložljive višine se uskladi s projektantom gradbenih konstrukcij po izvedenem sondiranju na tem mestu.

Dejansko stanje in globina obstoječih temeljev še ni bila preverjena. Prav tako ni poznana točna sestava in nosilnost temeljnih tal. Zaradi tega mora izkop za temeljno ploščo pregledati geomehanik in predpisati vsa potrebna navodila za ustrezno pripravo tal pred izvedbo plošče. V obstoječe temelje se ne sme posegati! Po potrebi se obstoječi temelji podbetonirajo v izmeničnih kampadah do globine potrebnega izkopa za novo temeljno ploščo.

a2o2 arhitekti
d. arhitektura d.o.o., Rimska cesta 12, 1000 Ljubljana

B-B

projekt	2023_20 ZRC SAZU dvigalo
investitor	ZRC SAZU, Novi trg 2, 1000 Ljubljana
lokacija objekta, številka parcele	1728 Ljubljana mesto, 217
izvajalec arhitektov	a2o2 arhitekti d.o.o., Rimska cesta 12, 1000 Ljubljana
odgovorna oseba projektanta	Klara Bohinc, m.i.a.
identifikacijska številka	ZAPS 2084
podpis	
vodja projekta	Klara Bohinc, m.i.a.
identifikacijska številka	ZAPS 2084
podpis	
projektanti	Žiga Ravnikar u.d.i.a, Andraž Keršič, m.i.a., Eva Seneković, m.i.a.
sodelavci	Uršula Novak, m.i.a.

± 0.00 =	načrt	faza	številka projekta
	1 ARHITEKTURA	P Z I	20/2024
vsebina	številka risbe		datum
NOVO PREREZ B-B	1:25	3.2.2	avgust 2024

© copyright a2o2 arhitekti

Vse mere preveriti na mestu! ! Vse nejasnosti rešiti skupaj s projektantom! ! Vse sestave konstrukcij je potrebno preveriti v tekstualnem delu PZI projektal ! Delavci/ka načrte (jeklena konstrukcija, oken, vrat, fasade, opreme) izdela izvajalec, pred izgradnjo jih mora pravo potrditi odgovorni vodja projektal ! Predmetni načrt je avtorsko delo, zato mora vse spremembe objekta potrditi izključno odgovorni projektant arhitektuni! ! Vse potrditve, pregledi, spremembe itd. s strani odgovornih projektantov morajo biti pisne in navedene v gradbenem dnevniku!

N.ST.1 NOVA RAVNA STREHA
kritina iz titancink pločevine
drenažno pletivo
rezervna kritina
KLH 6cm
konstrukcija (dva podatka špirovci 12/18 ali IPB 200
vmes TI steklena volna
parna zapora
mavčne plošče na podkonstrukciji 4cm

celotna streha se odkrije in po končanih delih pokrije nazaj glej sestavo N.ST.1.

loputa za odvod dima 0,16m2

IPB 200 na osi 3.o

IPB 200 na osi 1
poteka za AB jaškom

+17,99

+17,79

OBSTOJEČI IPE140
se premakne izven območja dvigala

NOV JEKLEN STEBER
glej 2 načrt s področja gradbeništva

ST.1 poševna streha
bobrovec
prečne letve 4cm
zaščitna folija
konstrukcija (dva podatka špirovci 12/18
ali IPB 200
vmes novotherm izolacija 2x7,5cm
parna zapora
mavčne plošče na podkonstrukciji 4cm

N4.7 ISIM - pisarna 1
10.14m2
NT.4 parket
+

tloris

sondiranje ni bilo izvedeno, konstrukcija je vrisana na podlagi dostopnega arhivskega gradiva PREVERITI NA LICU MESTA

dilatacija 5cm

NOV JEKLENI PROFIL IPE 200
glej 2 načrt s področja gradbeništva

zavetrovanja jeklene konstrukcije (horizontalna povezja) niso dokumentirana. V primeru da se tekom izvajanja naleti na horizontalna povezja se jih ustrezno prestavi po navodilih statika.

N3.4 FI - pisarna 2
14.83m2
NT.3 parket
+

sondiranje ni bilo izvedeno, konstrukcija je vrisana na podlagi dostopnega arhivskega gradiva PREVERITI NA LICU MESTA

LEŽIŠČA ZA OBSTOJEČO AB PLOŠČO
glej 2 načrt s področja gradbeništva

PRESTAVITEV VISEČIH STROPNIH LUČI

N2.4. računovodstvo 2
9.10m2
NT.2. parket
+8,50

N2.1. arhiv
6.38m2
NT.2. parket
+8,50

N2.0. prostor za tiskalnike
13.49m2
NT.2. parket
+8,50

+8,29

NT.2.obstoječi parket 2. nadstropje

leseni stropniki
sondiranje ni bilo izvedeno
dimenzija je okvirna

prestavitev stropnih luči

prestavitev stropnih luči

ravnina nove stene z oblogo se lovi na ravnino predelne stene pri obstoječih sanitarijah
NOVA STENA SE IZVEDE NA ZAKLJUČEN TLAK

glej shemo omare OM.1
stena N.S.2.

N.V.1.2.
90x210

N1.1. čajna kuhinja
16.15m2
NT.1. parket
+4,45

N.1.2. študentska soba
18.25m2
NT.1. parket
+4,45

+4,46

P03 skladišče atrij
17.59m2
T2 kamen
+0,00

P01 bivše vložišče
6.41m2
T.P.0. parket
+0,19

TP.2 nov kamnit tlak v pritličju
kamnit tlak, lepljen s cementnim lepilom 6
mikroarmiran cementni estrih 6,5
PE folija
zvočna izolacija
AB temeljna plošča z dodatkom za vodotesnost 16cm
hidroizolacija
toplotna izolacija XPS 12
podložni beton 10
utrjeno nasutje 20

sanacija tlaka v prostoru po končanih delih temeljenja dvigala

SANACIJA PREOSTANKA OPEČNATEGA KRIŽNEGA OBOKA Z ZGORNJE STRANI
glej 2 načrt s področja gradbeništva

PODBETONIRANJE OBSTOJEČIH TEMELJEV IN TEMELJNA PLOŠČA V OBMOČJU DVIGALA
glej 2 načrt s področja gradbeništva

+0,00

60 250 258 257 288 60 53,9 345 82 302 76,6 368,9 182,6 40 43 20 36,6 20 303,1 325

LEGENDA:
- obstoječi zidovi
- statični posegi
- opisi sestav
- elektrika
- NOVE stene in stenske obloge
- oprema
- estrih
- stiropor
- siporeks
- AB plošča
- nasutje
- parket

SONDIRANJE NI BILO OPRAVLJENO ZA CELOTNO MEDETAŽNO KONSTRUKCIJO MED DRUGIM NADSTROPJEM IN MANSARDO. PRED ZAČETKOM DEL, PREVERITI TOČNO SESTAVO IN USKLADITI PROJEKT. Projekt gradbenih konstrukcij je pripravljen na podlagi trenutno dostopnih podatkov. Morebiten statični ukrep na podlagi razpoložljive višine se uskladi s projektantom gradbenih konstrukcij po izvedenem sondiranju na tem mestu.

Dejansko stanje in globina obstoječih temeljev še ni bila preverjena. Prav tako ni poznana točna sestava in nosilnost temeljnih tal. Zaradi tega mora izkop za temeljno ploščo pregledati geomehanik in predpisati vsa potrebna navodila za ustrezno pripravo tal pred izvedbo plošče. V obstoječe temelje se ne sme posegati! Po potrebi se obstoječi temelji podbetonirajo v izmeničnih kampadah do globine potrebnega izkopa za novo temeljno ploščo.

a2o2 arhitekti
e: arhitekti@a2o2.si, a: rimska cesta 12, 1000 ljubljana

projekt
2023_20 ZRC SAZU dvigalo

A-A

investitor
ZRC SAZU, Novi trg 2, 1000 Ljubljana

katastrska občina, številka parcele
1728 Ljubljana mesto, 217

avtor arhitekture
a2o2 arhitekti d.o.o., Rimska cesta 12, 1000 Ljubljana

odgovorna oseba projektanta	Klara Bohinc, m.i.a.	identifikacijska številka	ZAPS 2084
vodja projekta	Klara Bohinc, m.i.a.	identifikacijska številka	ZAPS 2084

projektanti
Žiga Ravnikar u.d.i.a, Andraž Keršič, m.i.a., Eva Senekovič, m.i.a.


sodelavci
Uršula Novak, m.i.a.

± 0.00 =	načrt: 1 ARHITEKTURA	faza: P Z I	številka projekta: 20/2024
risba: NOVO PREREZ A-A	merilo: 1:25	številka risbe: 3.2.1.	datum: avgust 2024

© copyright a2o2 arhitekti

Vse mere preveriti na mestu! I Vse nejasnosti reševati skupaj s projektantom! I Vse sestave konstrukcij je potrebno preveriti v tekstualnem delu PZI projekta! I Delavniške načrte (jeklene konstrukcije, oken, vrat, fasade, opreme) izdela izvajalec, pred vgradnjo jih mora pisno potrditi odgovorni vodja projekta! I Predmetni načrt je avtorsko delo, zato mora vse spremembe objekta potrditi izključno odgovorni projektant arhitekture! I Vse potrditve, pregledi, spremembe itd. s strani odgovornih projektantov morajo biti pisne in navedene v gradbenem dnevniku!


1kom

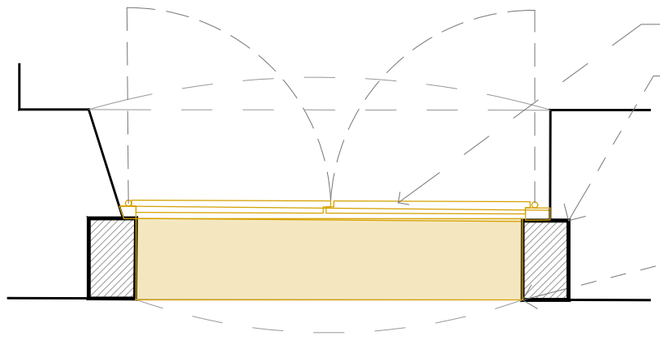

obstoječa lesena vrata s pripiro -
SE ODSTRANI IN USTREZNO DEPONIRA

KAMNITI PORTAL
sanacija in ohranjanje na mestu
ZA ČAS IZVAJANJA DEL SE
PORTAL ZAŠČITI TAKO, DA NE
PRIDE DO POŠKODB
OBSTOJEČE SUBSTANCE

PREVIDNA ODSTRANITEV
KAMNITE STOPNICE
se zaščiti in deponira tako, da
ne pride do poškodb
dim. 123 x 19cm

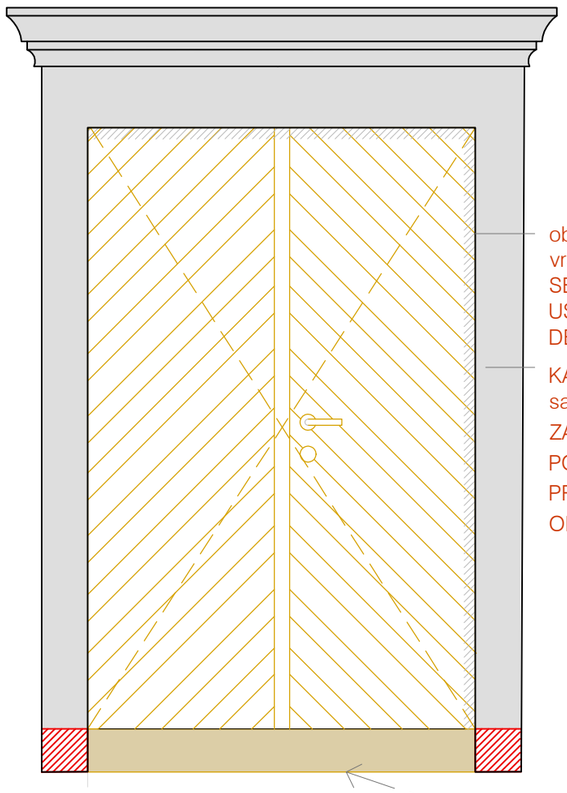


obstoječa lesena
vrata s pripiro -
SE ODSTRANI IN
USTREZNO
DEPONIRA

KAMNITI PORTAL
sanacija in ohranjanje na mestu
ZA ČAS IZVAJANJA DEL SE
PORTAL ZAŠČITI TAKO, DA NE
PRIDE DO POŠKODB
OBSTOJEČE SUBSTANCE

PREVIDNA ODSTRANITEV
KAMNITE STOPNICE
se zaščiti in deponira tako, da
ne pride do poškodb
dim. 123 x 19cm

pogled iz hodnika

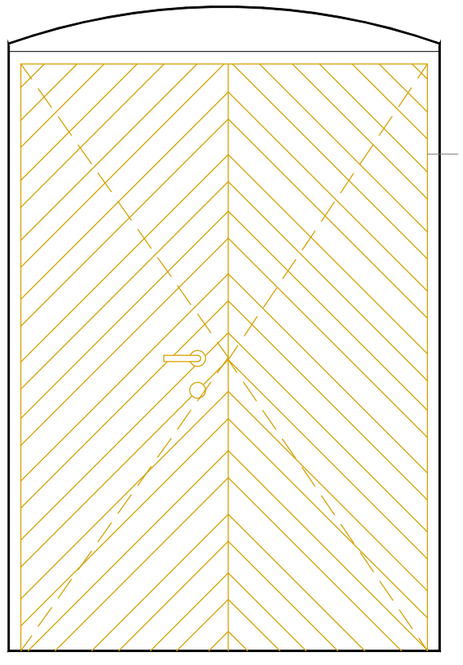

obstoječa lesena
vrata s pripiro -
SE ODSTRANI IN
USTREZNO
DEPONIRA

pogled iz prostora



PREVIDNA ODSTRANITEV KAMNITE STOPNICE
se zaščiti in deponira tako, da ne pride do poškodb
dim. 123 x 19cm

a2o2 arhitekti
e: arhitekti@a2o2.si, a: rimska cesta 12, 1000 ljubljana

projekt
2023_20 ZRC SAZU dvigalo

OV.0.1.

investitor
ZRC SAZU, Novi trg 2, 1000 Ljubljana

katastrska občina, številka parcele
1728 Ljubljana mesto, 217

avtor arhitekture
a2o2 arhitekti d.o.o., Rimska cesta 12, 1000 Ljubljana

odgovorna oseba projektanta
Klara Bohinc, m.i.a.

identifikacijska številka
ZAPS 2084

podpis

vodja projekta
Klara Bohinc, m.i.a.

identifikacijska številka
ZAPS 2084

podpis

projektanti
Žiga Ravnikar u.d.i.a, Andraž Keršič, m.i.a., Eva Seneković, m.i.a.

sodelavci
Uršula Novak, m.i.a.

± 0.00 =

načrt
1 ARHITEKTURA

faza
P Z I

številka projekta
20/2024

risba
SHEME VRAT

merilo
1:20


številka risbe
4.1.01.


datum
avgust 2024


© copyright a2o2 arhitekti

Vse mere preveriti na mestu! I Vse nejasnosti reševati skupaj s projektantom! I Vse sestave konstrukcij je potrebno preveriti v tekstualnem delu PZI projekta! I Delavniške načrte (jeklene konstrukcije, oken, vrat, fasade, opreme) izdela izvajalec, pred vgradnjo jih mora pisno potrditi odgovorni vodja projekta! I Predmetni načrt je avtorsko delo, zato mora vse spremembe objekta potrditi izključno odgovorni projektant arhitekture! I Vse potrditve, pregledi, spremembe itd. s strani odgovornih projektantov morajo biti pisne in navedene v gradbenem dnevniku!

NS.2.1.nova predelna stena z mediapan oblogo
mavčnokartonska plošča GKFI diamant 2,5cm
tipska FeZN konstrukcija 5cm
mavčnokartonska plošča GKFI diamant 1,25cm
stenska obloga mediapan 2cm

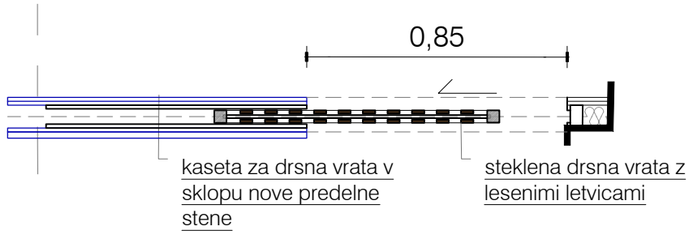

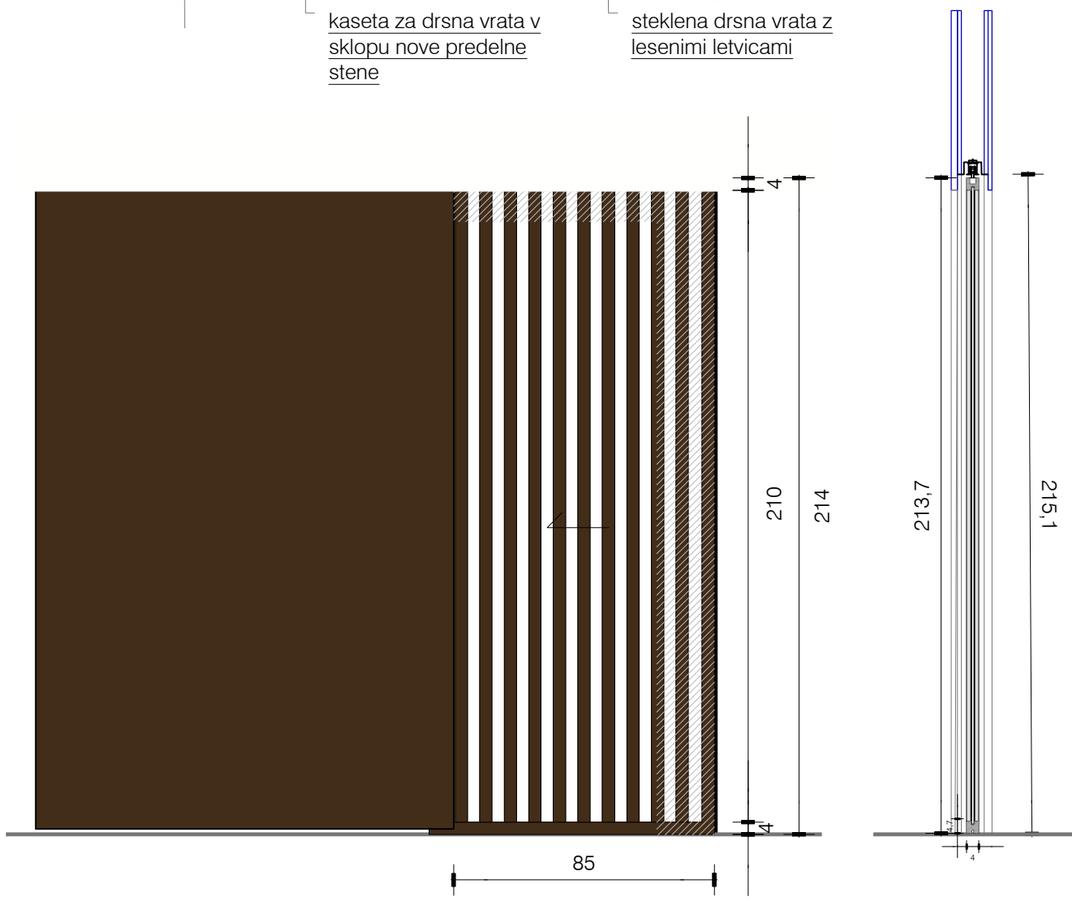


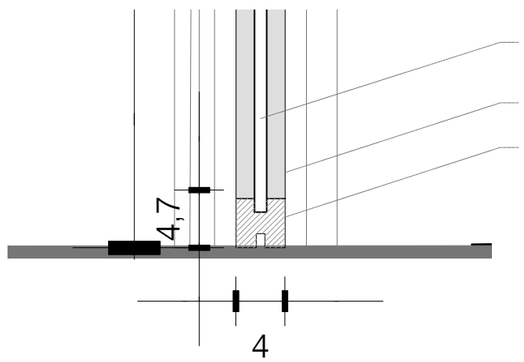

lesene letvice

kaljeno steklo

lesen okvir

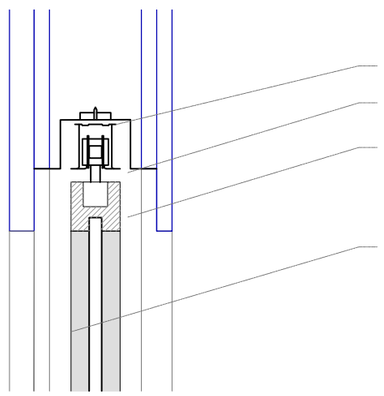

tipsko vodilo

kaljeno steklo

lesen okvir

lesene letvice

Vse mere preveriti na mestu! I Vse nejasnosti reševati skupaj s projektantom! I Vse sestave konstrukcij je potrebno preveriti v tekstualnem delu PZI projekta! I Delavniške načrte (jeklene konstrukcije, oken, vrat, fasade, opreme) izdela izvajalec, pred vgradnjo jih mora pisno potrditi odgovorni vodja projekta! I Predmetni načrt je avtorsko delo, zato mora vse spremembe objekta potrditi izključno odgovorni projektant arhitekture! I Vse potrditve, pregledi, spremembe itd. s strani odgovornih projektantov morajo biti pisne in navedene v gradbenem dnevniku!


N.V.0.1. - nova notranja vrata 1kom

85x210 - mero preveriti na licu mesta

- nova enokrilna drsna vrata v sklopu predelne stene
- notranja drsna vrata
- steklo 10mm, kaljeno, v lesenem okvirju
- lesen okvir in lesene letvice barvane v RAL po izboru projektanta
- lesene letvice - vertikalne :dim. 1cm x 4cm na razmaku 4cm na obeh straneh
- Krilo se odpira v kaseto skrito v predelni steni
- uporabi se kaseta za mavčnokartonske stene brez vidnega podboja kot npr. Eclisse SYNTHESIS, In-line

- Kljuka: brez kljuke, avtomatsko odpiranje
- Odpiranje avtomatsko z linearnim motorjem kot npr. ECLISSE E-MOTION
- poleg linearnega motorja za odpiranje vrat se dobavi še daljinsko upravljanje, radar ter elektromehanski zatik z daljinskim upravljanjem
- stikalo montirano ob vratih

Izvedba po potrditvi delavniške risbe!

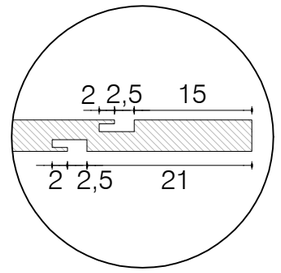

detajl kljuke: utor po celotni višini

a2o2 arhitekti
e: arhitekti@a2o2.si, a: rimska cesta 12, 1000 ljubljana

projekt
2023_20 ZRC SAZU dvigalo

NV.0.1.

investitor
ZRC SAZU, Novi trg 2, 1000 Ljubljana

katastrska občina, številka parcele
1728 Ljubljana mesto, 217

avtor arhitekture
a2o2 arhitekti d.o.o., Rimska cesta 12, 1000 Ljubljana

odgovorna oseba projektanta Klara Bohinc, m.i.a.	identifikacijska številka ZAPS 2084	podpis	
vodja projekta Klara Bohinc, m.i.a.	identifikacijska številka ZAPS 2084	podpis	

projektanti
Žiga Ravnikar u.d.i.a, Andraž Keršič, m.i.a., Eva Senekovič, m.i.a.

sodelavci
Uršula Novak, m.i.a.

± 0.00 =	načrt 1 ARHITEKTURA	faza P Z I	številka projekta 20/2024
risba SHEME VRAT	merilo 1:20	številka risbe 4.1.8	datum avgust 2024

© copyright a2o2 arhitekti

N.V.1.1. - nova notranja vrata 1kom

99x210 - mero preveriti na licu mesta


svetla mera: 99 x 210

1x desno odpiranje


- notranja enokrilna vrata - kot del opreme
- sredica krila je RI (perforirana iverka + stabilizator),
- barvana s stensko barvo, vzorec potrdi projektant arhitekture,
- 2x barvanje v mat barvi, RAL po izboru projektanta, barvo uskladiti z RAL barvo stenskih oblog
- pohištven podboj, skrit,za leseno oblogo, barvano s stensko barvo RAL, vzorec potrdi projektant arhitekture
- skrita nasadila, 2 po višini, npr. Tectus 540 3D
- krilo poravnano na zunanjo ravnino stene
- spodaj spodrezana, za zračenje

- kljuka: npr. Hoppe Los Angeles,
  okrogla rozeta, zaklepanje, ločen ščit, finiš: Mat Chrome, S41-R


- izvedba po potrditvi delavniške risbe

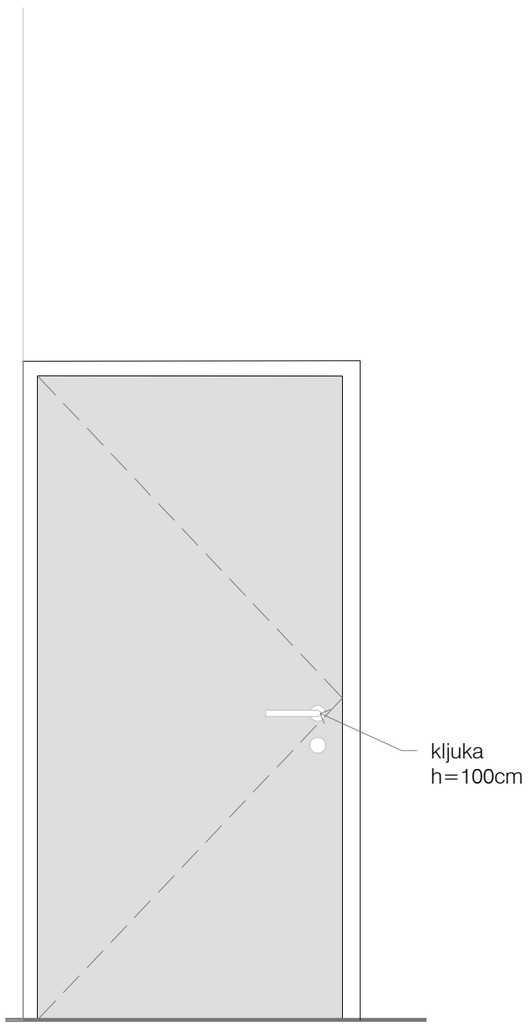

pogled iz študijske sobe

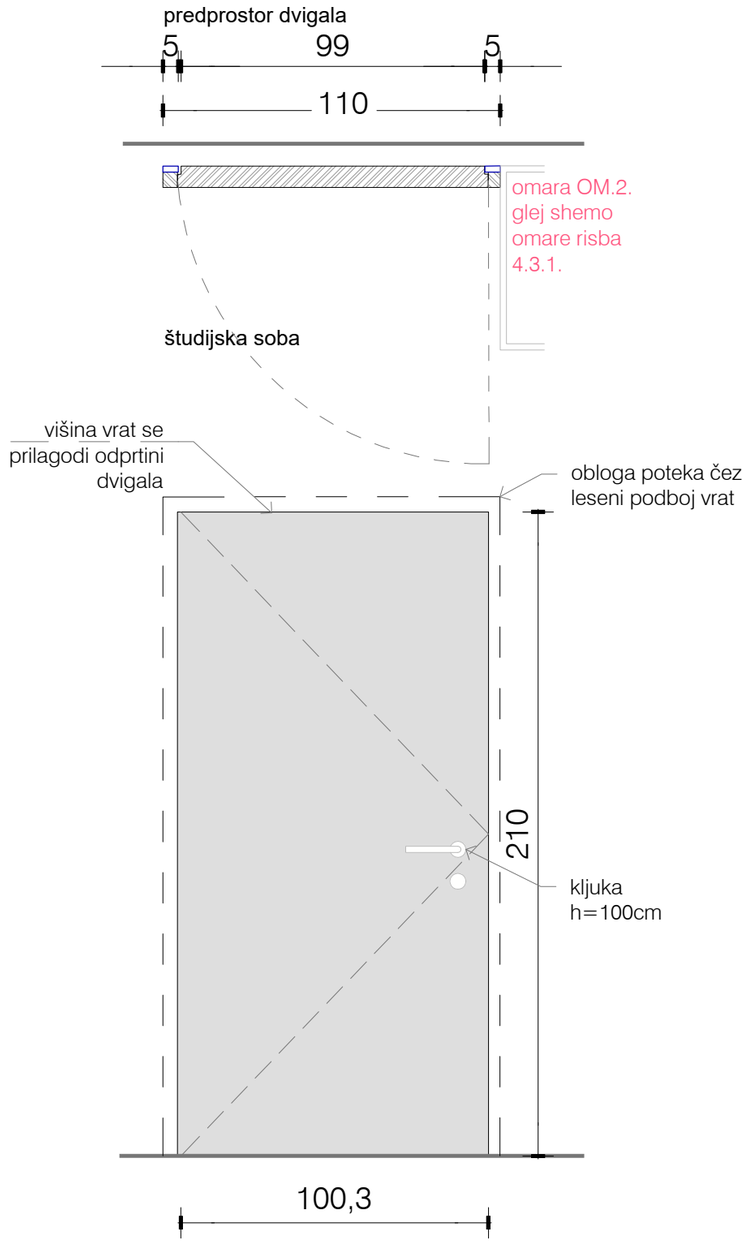

pogled iz predprostora dvigala

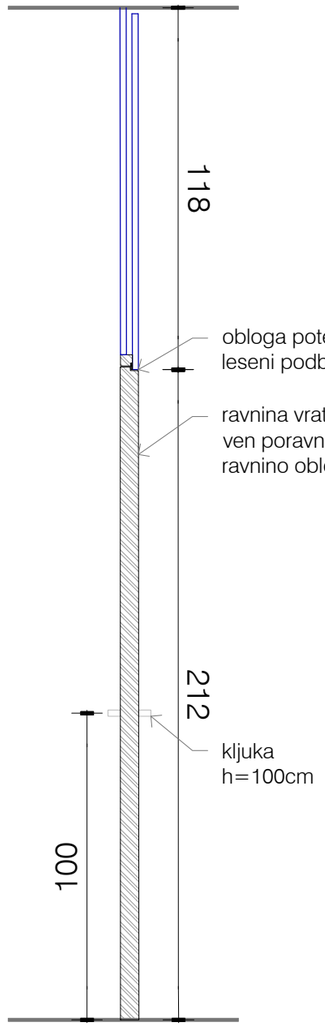

prerez

Vse mere preveriti na mestu! I Vse nejasnosti reševati skupaj s projektantom! I Vse sestave konstrukcij je potrebno preveriti v tekstualnem delu PZI projekta! I Delavniške načrte (jeklene konstrukcije, oken, vrat, fasade, opreme) izdela izvajalec, pred vgradnjo jih mora pisno potrditi odgovorni vodja projekta! I Predmetni načrt je avtorsko delo, zato mora vse spremembe objekta potrditi izključno odgovorni projektant arhitekture! I Vse potrditve, pregledi, spremembe itd. s strani odgovornih projektantov morajo biti pisne in navedene v gradbenem dnevniku!

a2o2 arhitekti

e: arhitekti@a2o2.si, a: rimska cesta 12, 1000 ljubljana

projekt
2023_20 ZRC SAZU dvigalo

NV.1.1.

investitor
ZRC SAZU, Novi trg 2, 1000 Ljubljana

katastrska občina, številka parcele
1728 Ljubljana mesto, 217

avtor arhitekture
a2o2 arhitekti d.o.o., Rimska cesta 12, 1000 Ljubljana

odgovorna oseba projektanta
Klara Bohinc, m.i.a.

identifikacijska številka
ZAPS 2084

podpis

vodja projekta
Klara Bohinc, m.i.a.

identifikacijska številka
ZAPS 2084

podpis

projektanti
Žiga Ravnikar u.d.i.a, Andraž Keršič, m.i.a., Eva Seneković, m.i.a.

sodelavci
Uršula Novak, m.i.a.

± 0.00 =

načrt
1 ARHITEKTURA

faza
P Z I

številka projekta
20/2024

risba
SHEME VRAT


merilo
1:20

številka risbe
4.1.2.


datum
avgust 2024


© copyright a2o2 arhitekti

prehod proti dvigalu

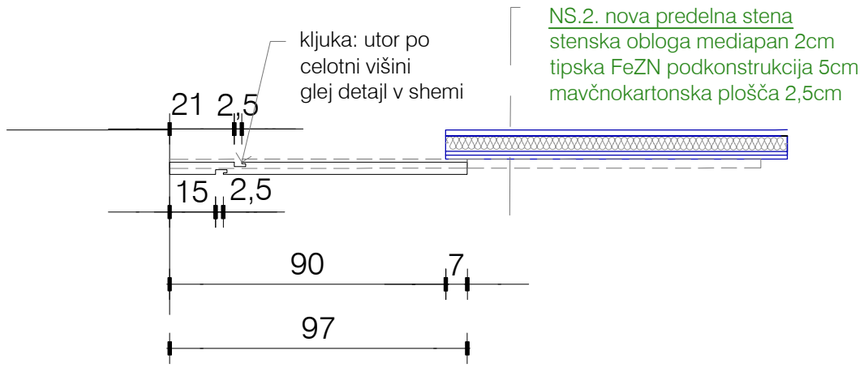

čajna kuhinja

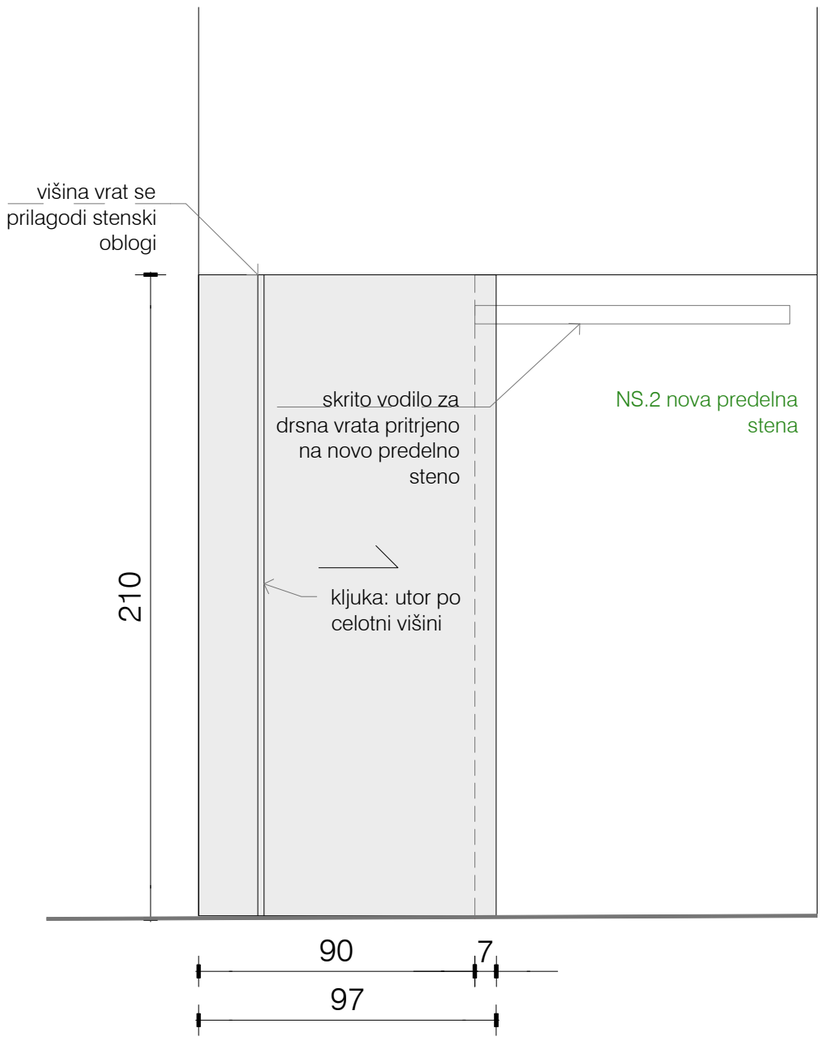

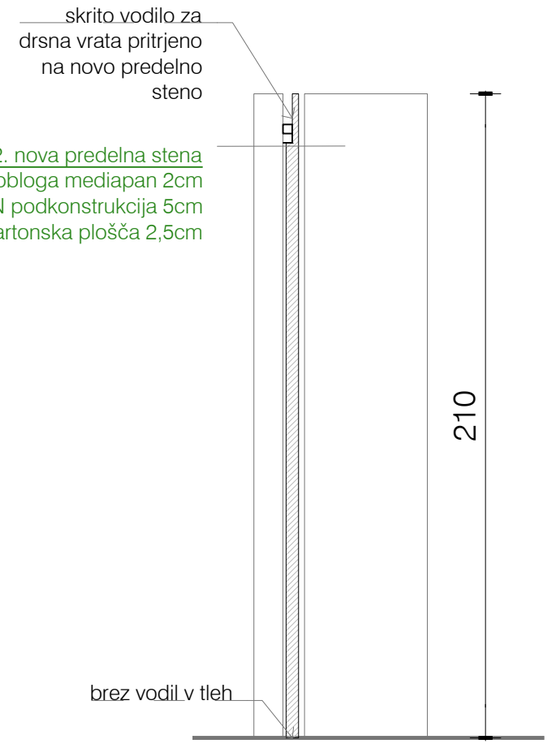

N.V.1.2. - nova notranja vrata 1kom

97x210 - mero preveriti na licu mesta


svetla mera: 97 x 210

1x desno odpiranje

- notranja enokrilna vrata - drsna
- sredica krila je RI (perforirana iverka + stabilizator),
- barvana s stensko barvo, vzorec potrdi projektant arhitekture,
- 2x barvanje v mat barvi, RAL po izboru projektanta, barvo uskladiti z RAL barvo stenskih oblog
- drsni tečaj brez preklade ali kasete na novi predelni steni, npr. Starman Magic

- kljuka: mizarska, utor po celotni višini

- izvedba po potrditvi delavniške risbe

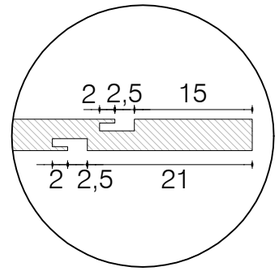

detajl kljuke: utor po celotni višini

a2o2 arhitekti

e: arhitekti@a2o2.si, a: rimska cesta 12, 1000 ljubljana

projekt
2023_20 ZRC SAZU dvigalo

NV.1.2.

investitor
ZRC SAZU, Novi trg 2, 1000 Ljubljana

katastrska občina, številka parcele
1728 Ljubljana mesto, 217

avtor arhitekture
a2o2 arhitekti d.o.o., Rimska cesta 12, 1000 Ljubljana

odgovorna oseba projektanta
Klara Bohinc, m.i.a.

identifikacijska številka
ZAPS 2084

podpis

vodja projekta
Klara Bohinc, m.i.a.

identifikacijska številka
ZAPS 2084

podpis

projektanti
Žiga Ravnikar u.d.i.a, Andraž Keršič, m.i.a., Eva Senekovič, m.i.a.

sodelavci
Uršula Novak, m.i.a.

± 0.00 =

načrt
1 ARHITEKTURA

faza
P Z I

številka projekta
20/2024

risba
SHEME VRAT


merilo
1:20


številka risbe
4.1.3.

datum
avgust 2024


© copyright a2o2 arhitekti

Vse mere preveriti na mestu! I Vse nejasnosti reševati skupaj s projektantom! I Vse sestave konstrukcij je potrebno preveriti v tekstualnem delu PZI projekta! I Delavniške načrte (jeklene konstrukcije, oken, vrat, fasade, opreme) izdela izvajalec, pred vgradnjo jih mora pisno potrditi odgovorni vodja projekta! I Predmetni načrt je avtorsko delo, zato mora vse spremembe objekta potrditi izključno odgovorni projektant arhitekture! I Vse potrditve, pregledi, spremembe itd. s strani odgovornih projektantov morajo biti pisne in navedene v gradbenem dnevniku!

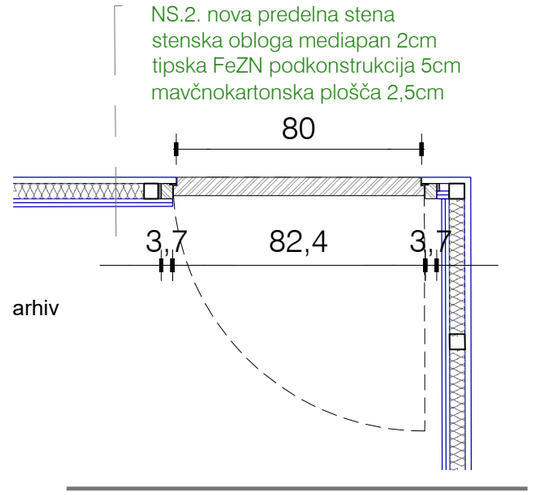


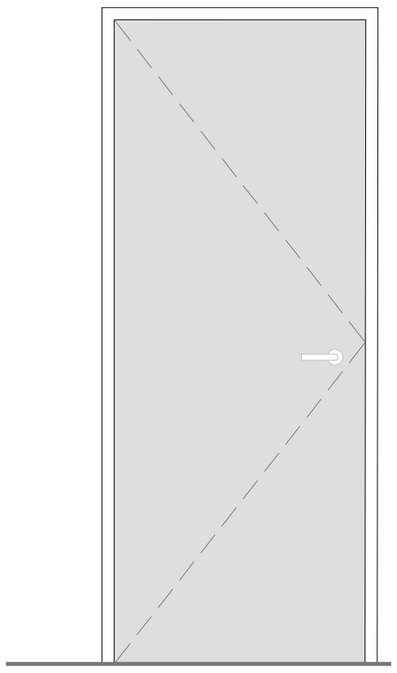

pogled s hodnika

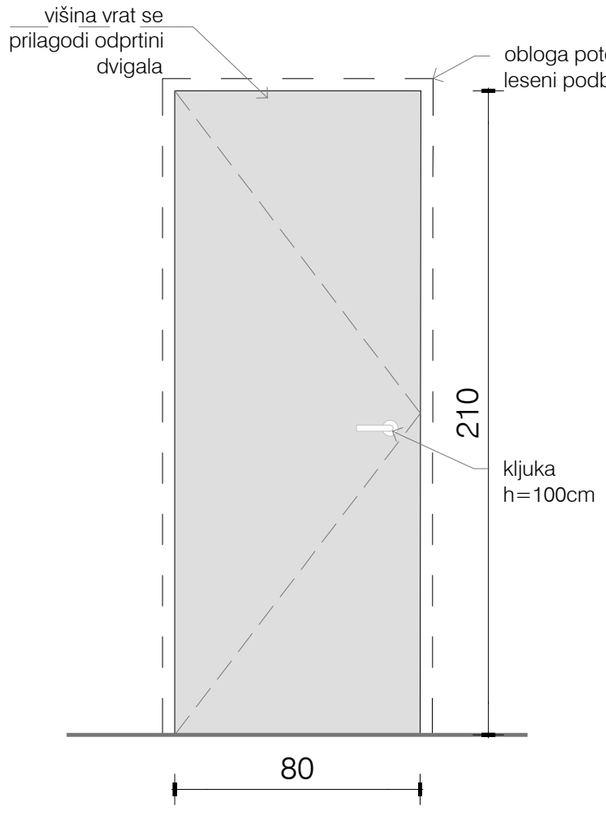

pogled s hodnika

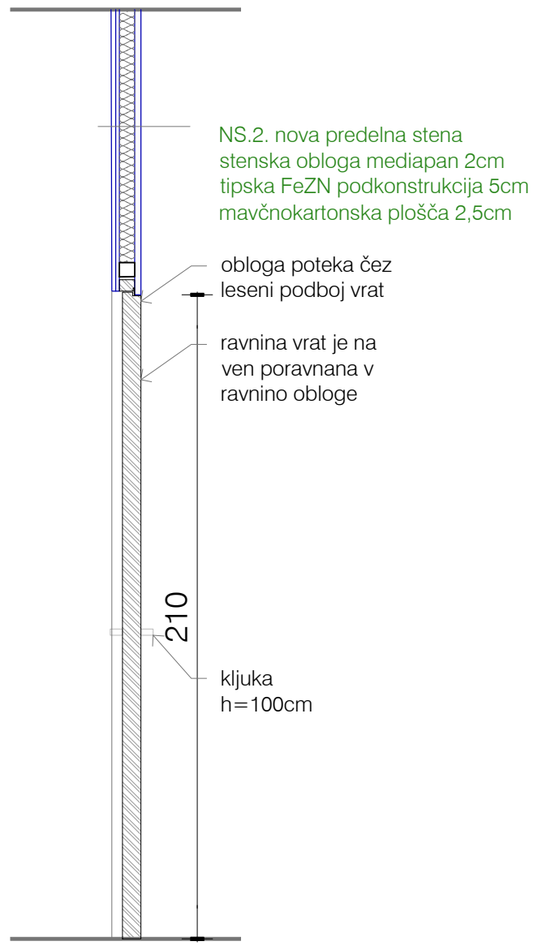

prerez

N.V.2.1. - nova notranja vrata 1kom

80x210 - mero preveriti na licu mesta

svetla mera: 80 x 210
zidarska mera: 86 x 213 cm - mero preveriti na licu mesta

1x desno odpiranje

- notranja enokrilna vrata - kot del opreme
- sredica krila je RI (perforirana iverka + stabilizator),
- barvana s stensko barvo, vzorec potrdi projektant arhitekture
- 2x barvanje v mat barvi, RAL po izboru projektanta, barvo uskladiti z RAL barvo stenskih oblog
- pohištven podboj, skrit,za leseno oblogo, barvano s stensko barvo RAL, vzorec potrdi projektant arhitekture
- skrita nasadila, 2 po višini, npr. Tectus 540 3D
- krilo poravnano na zunanjo ravnino stene
- spodaj spodrezana, za zračenje

- kljuka: npr. Hoppe Los Angeles,
  okrogla rozeta, brez zaklepanja, ločen ščit, finiš: Mat Chrome, S41-R

- izvedba po potrditvi delavniške risbe

Vse mere preveriti na mestu! I Vse nejasnosti reševati skupaj s projektantom! I Vse sestave konstrukcij je potrebno preveriti v tekstualnem delu PZI projekta! I Delavniške načrte (jeklene konstrukcije, oken, vrat, fasade, opreme) izdela izvajalec, pred vgradnjo jih mora pisno potrditi odgovorni vodja projekta! I Predmetni načrt je avtorsko delo, zato mora vse spremembe objekta potrditi izključno odgovorni projektant arhitekture! I Vse potrditve, pregledi, spremembe itd. s strani odgovornih projektantov morajo biti pisne in navedene v gradbenem dnevniku!

a2o2 arhitekti
e: arhitekti@a2o2.si, a: rimska cesta 12, 1000 ljubljana

projekt
2023_20 ZRC SAZU dvigalo

N.V.2.1

investitor
ZRC SAZU, Novi trg 2, 1000 Ljubljana

katastrska občina, številka parcele
1728 Ljubljana mesto, 217

avtor arhitekture
a2o2 arhitekti d.o.o., Rimska cesta 12, 1000 Ljubljana

odgovorna oseba projektanta
Klara Bohinc, m.i.a.

identifikacijska številka
ZAPS 2084

podpis

vodja projekta
Klara Bohinc, m.i.a.

identifikacijska številka
ZAPS 2084

podpis

projektanti
Žiga Ravnikar u.d.i.a, Andraž Keršič, m.i.a., Eva Senekovič, m.i.a.

sodelavci
Uršula Novak, m.i.a.

± 0.00 =

načrt
1 ARHITEKTURA

faza
P Z I

številka projekta
20/2024


risba
SHEME VRAT

merilo
1:20

številka risbe
4.1.4.

datum
avgust 2024

© copyright a2o2 arhitekti

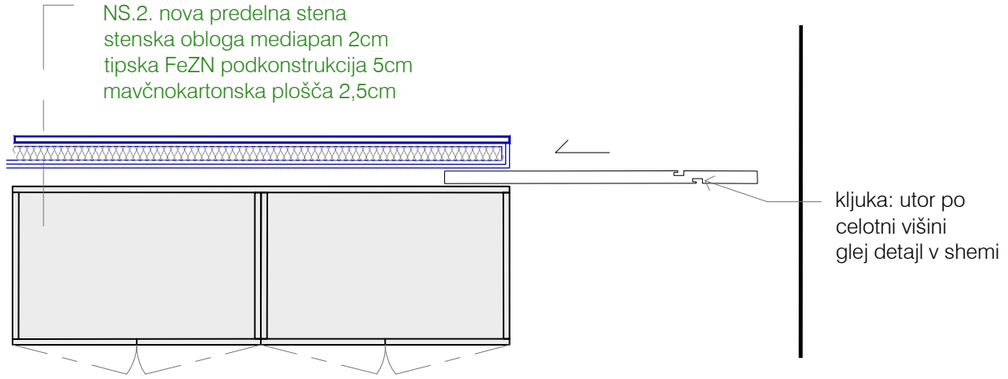

N.V.2.2. - nova notranja vrata 1kom

95x304 - mero preveriti na licu mesta


svetla mera: 95 x 304
mero preveriti na licu mesta

1x desno odpiranje


- notranja enokrilna vrata - drsna
- sredica krila je RI (perforirana iverka + stabilizator),
- barvana s stensko barvo, vzorec potrdi projektant arhitekture,
- 2x barvanje v mat barvi, RAL po izboru projektanta, barvo uskladiti z RAL barvo stenskih oblog
- drsni tečaj brez preklade ali kasete na novi predelni steni, npr. Starman Magic

- kljuka: mizarska, utor po celotni višini

- izvedba po potrditvi delavniške risbe

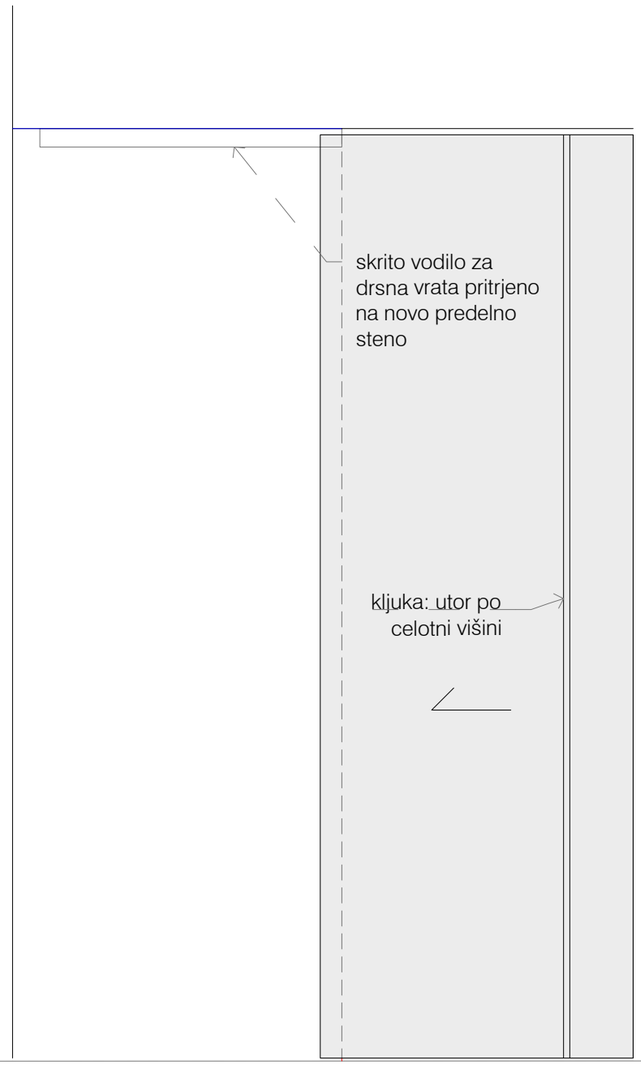



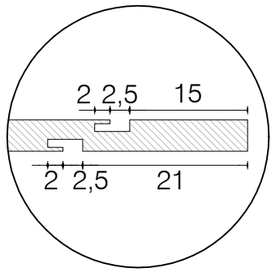

detajl kljuke: utor po celotni višini

a2o2 arhitekti
e: arhitekti@a2o2.si, a: rimska cesta 12, 1000 ljubljana

projekt
2023_20 ZRC SAZU dvigalo

N.V.2.2

investitor
ZRC SAZU, Novi trg 2, 1000 Ljubljana

katastrska občina, številka parcele
1728 Ljubljana mesto, 217

avtor arhitekture
a2o2 arhitekti d.o.o., Rimska cesta 12, 1000 Ljubljana

odgovorna oseba projektanta
Klara Bohinc, m.i.a.
identifikacijska številka
ZAPS 2084
podpis

vodja projekta
Klara Bohinc, m.i.a.
identifikacijska številka
ZAPS 2084
podpis

projektanti
Žiga Ravnikar u.d.i.a, Andraž Keršič, m.i.a., Eva Senekovič, m.i.a.

sodelavci
Uršula Novak, m.i.a.

± 0.00 =

načrt
1 ARHITEKTURA

faza
P Z I

številka projekta
20/2024

risba
SHEME VRAT


merilo
1:20


številka risbe
4.1.5

datum
avgust 2024

© copyright a2o2 arhitekti

Vse mere preveriti na mestu! I Vse nejasnosti reševati skupaj s projektantom! I Vse sestave konstrukcij je potrebno preveriti v tekstualnem delu PZI projekta! I Delavniške načrte (jeklene konstrukcije, oken, vrat, fasade, opreme) izdela izvajalec, pred vgradnjo jih mora pisno potrditi odgovorni vodja projekta! I Predmetni načrt je avtorsko delo, zato mora vse spremembe objekta potrditi izključno odgovorni projektant arhitekture! I Vse potrditve, pregledi, spremembe itd. s strani odgovornih projektantov morajo biti pisne in navedene v gradbenem dnevniku!

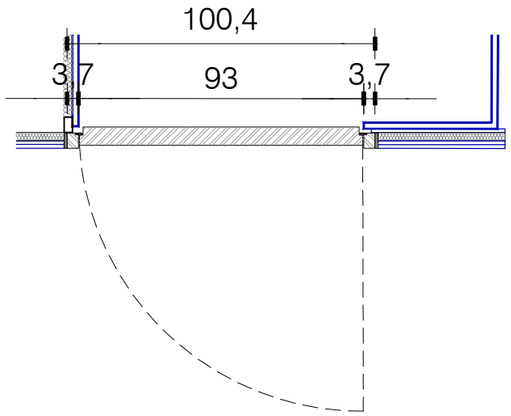

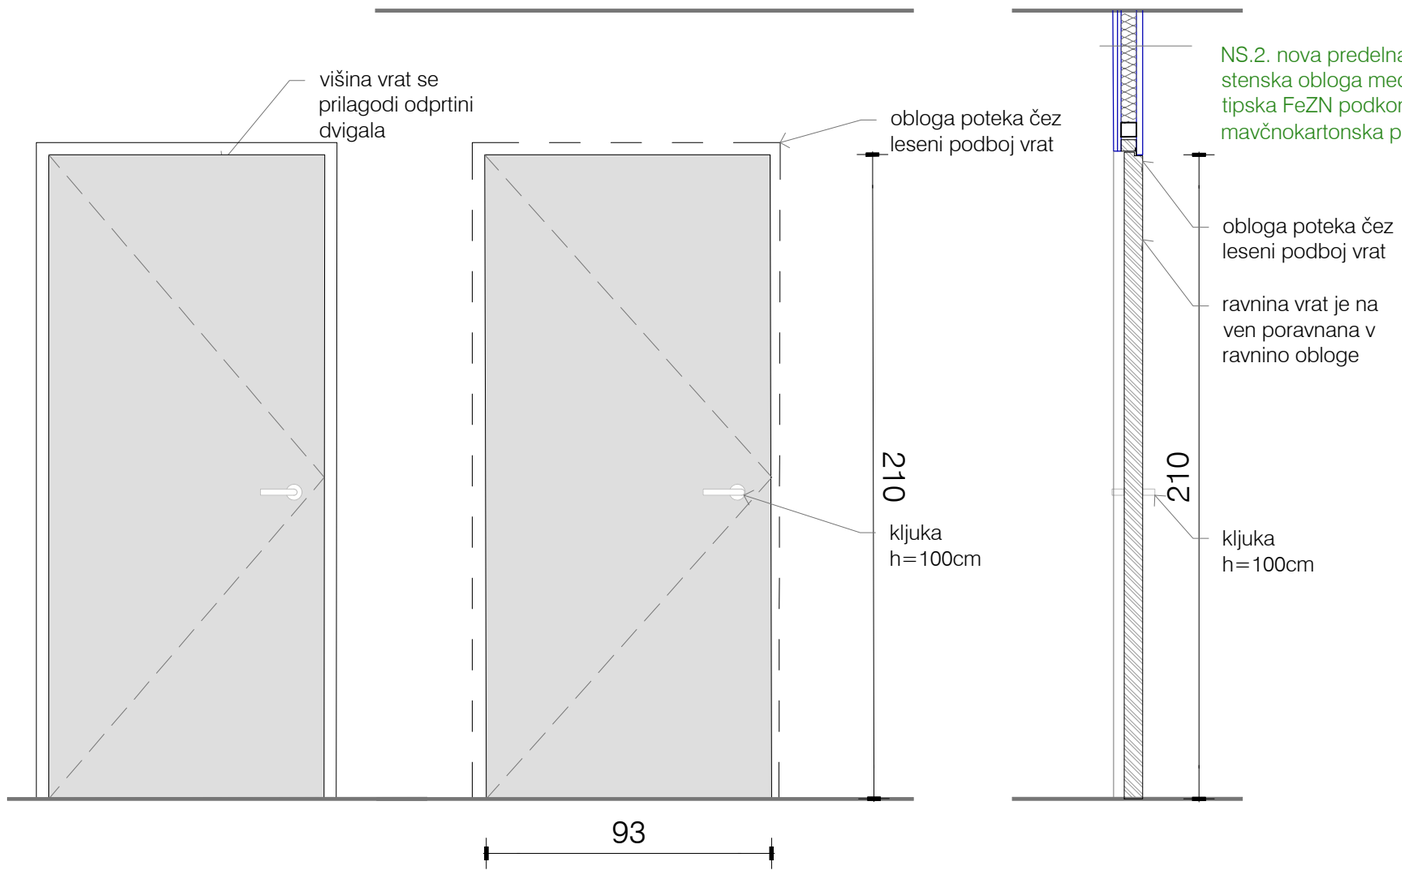

pogled s hodnika

prerez

Vse mere preveriti na mestu! I Vse nejasnosti reševati skupaj s projektantom! I Vse sestave konstrukcij je potrebno preveriti v tekstualnem delu PZI projekta! I Delavniške načrte (jeklene konstrukcije, oken, vrat, fasade, opreme) izdela izvajalec, pred vgradnjo jih mora pisno potrditi odgovorni vodja projekta! I Predmetni načrt je avtorsko delo, zato mora vse spremembe objekta potrditi izključno odgovorni projektant arhitekture! I Vse potrditve, pregledi, spremembe itd. s strani odgovornih projektantov morajo biti pisne in navedene v gradbenem dnevniku!

N.V.3.1. - nova notranja vrata 1kom

93x210 - mero preveriti na licu mesta

svetla mera: 93 x 210
mero preveriti na licu mesta

1x desno odpiranje

- notranja enokrilna vrata - kot del opreme
- sredica krila je RI (perforirana iverka + stabilizator),
- barvana s stensko barvo, vzorec potrdi projektant arhitekture
- 2x barvanje v mat barvi, RAL po izboru projektanta, barvo uskladiti z RAL barvo stenskih oblog
- pohištven podboj, skrit,za leseno oblogo, barvano s stensko barvo RAL, vzorec potrdi projektant arhitekture
- skrita nasadila, 2 po višini, npr. Tectus 540 3D
- krilo poravnano na zunanjo ravnino stene
- spodaj spodrezana, za zračenje

- kljuka: npr. Hoppe Los Angeles,
  okrogla rozeta, brez zaklepanja, ločen ščit, finiš: Mat Chrome, S41-R

- izvedba po potrditvi delavniške risbe

a2o2 arhitekti
e: arhitekti@a2o2.si, a: rimska cesta 12, 1000 ljubljana

projekt
2023_20 ZRC SAZU dvigalo

N.V.3.1

investitor
ZRC SAZU, Novi trg 2, 1000 Ljubljana

katastrska občina, številka parcele
1728 Ljubljana mesto, 217

avtor arhitekture
a2o2 arhitekti d.o.o., Rimska cesta 12, 1000 Ljubljana

odgovorna oseba projektanta
Klara Bohinc, m.i.a.

identifikacijska številka
ZAPS 2084

podpis

vodja projekta
Klara Bohinc, m.i.a.

identifikacijska številka
ZAPS 2084

podpis

projektanti
Žiga Ravnikar u.d.i.a, Andraž Keršič, m.i.a., Eva Seneković, m.i.a.

sodelavci
Uršula Novak, m.i.a.

± 0.00 =

načrt
1 ARHITEKTURA

faza
P Z I

številka projekta
20/2024


risba
SHEME VRAT


merilo
1:20


številka risbe
4.1.6.

datum
avgust 2024

© copyright a2o2 arhitekti

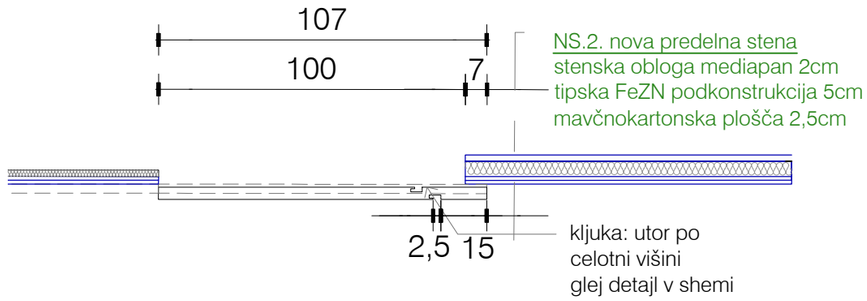

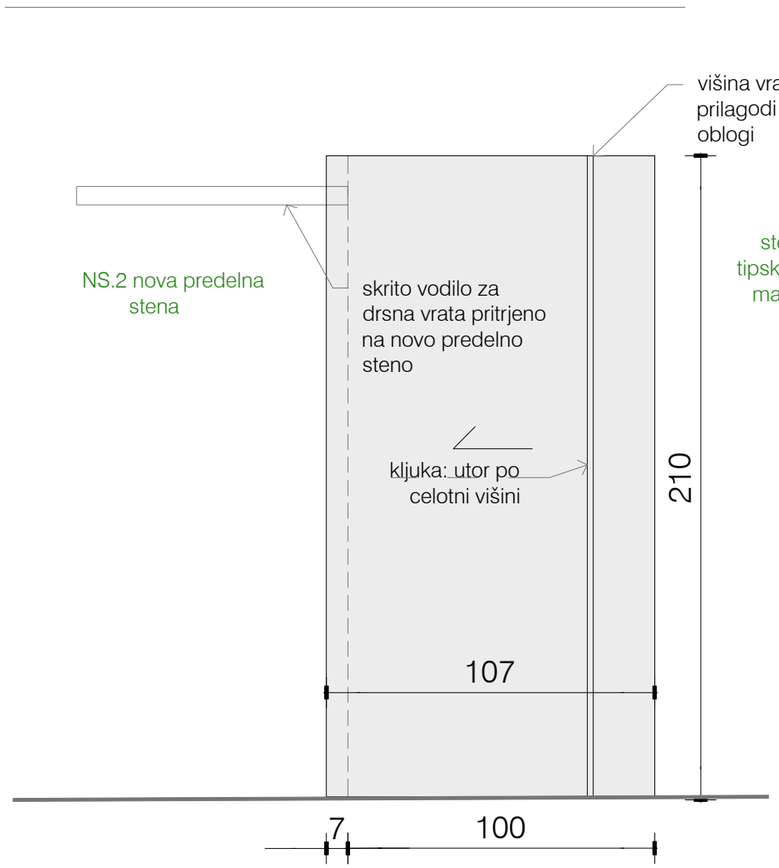

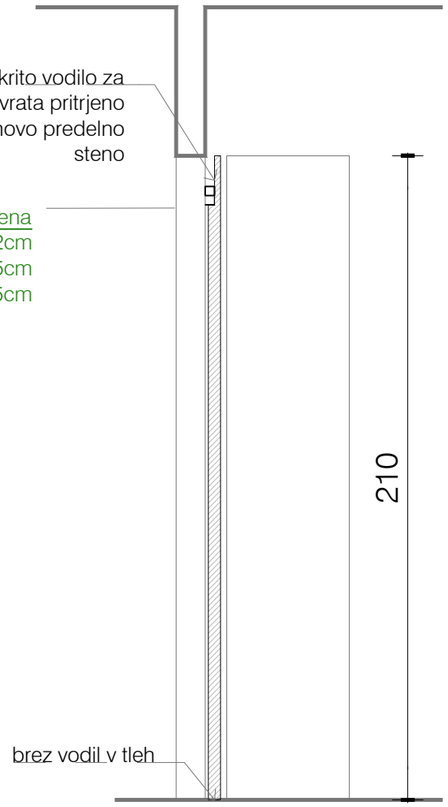

N.V.4.1. - nova notranja vrata 1kom

100x210 - mero preveriti na licu mesta


svetla mera: 100 x 210

1x levo, drsno odpiranje

- notranja enokrilna vrata - drsna
- sredica krila je RI (perforirana iverka + stabilizator),
- barvana s stensko barvo, vzorec potrdi projektant arhitekture,
- 2x barvanje v mat barvi, RAL po izboru projektanta, barvo uskladiti z RAL barvo stenskih oblog
- drsni tečaj brez preklade ali kasete na novi predelni steni, npr. Starman Magic

- kljuka: mizarska, utor po celotni višini

- izvedba po potrditvi delavniške risbe

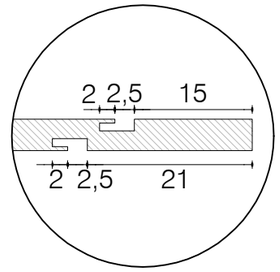

detajl kljuke: utor po celotni višini

Vse mere preveriti na mestu! I Vse nejasnosti reševati skupaj s projektantom! I Vse sestave konstrukcij je potrebno preveriti v tekstualnem delu PZI projekta! I Delavniške načrte (jeklene konstrukcije, oken, vrat, fasade, opreme) izdela izvajalec, pred vgradnjo jih mora pisno potrditi odgovorni vodja projekta! I Predmetni načrt je avtorsko delo, zato mora vse spremembe objekta potrditi izključno odgovorni projektant arhitekture! I Vse potrditve, pregledi, spremembe itd. s strani odgovornih projektantov morajo biti pisne in navedene v gradbenem dnevniku!

a2o2 arhitekti
e: arhitekti@a2o2.si, a: rimska cesta 12, 1000 ljubljana

projekt
2023_20 ZRC SAZU dvigalo

NV.4.1.

investitor
ZRC SAZU, Novi trg 2, 1000 Ljubljana

katastrska občina, številka parcele
1728 Ljubljana mesto, 217

avtor arhitekture
a2o2 arhitekti d.o.o., Rimska cesta 12, 1000 Ljubljana


odgovorna oseba projektanta Klara Bohinc, m.i.a.	identifikacijska številka ZAPS 2084	podpis	
vodja projekta Klara Bohinc, m.i.a.	identifikacijska številka ZAPS 2084	podpis	

projektanti
Žiga Ravnikar u.d.i.a, Andraž Keršič, m.i.a., Eva Senekovič, m.i.a.


sodelavci
Uršula Novak, m.i.a.

± 0.00 =	načrt 1 ARHITEKTURA	faza P Z I	številka projekta 20/2024
risba SHEME VRAT	merilo 1:20	številka risbe 4.1.7	datum avgust 2024

© copyright a2o2 arhitekti

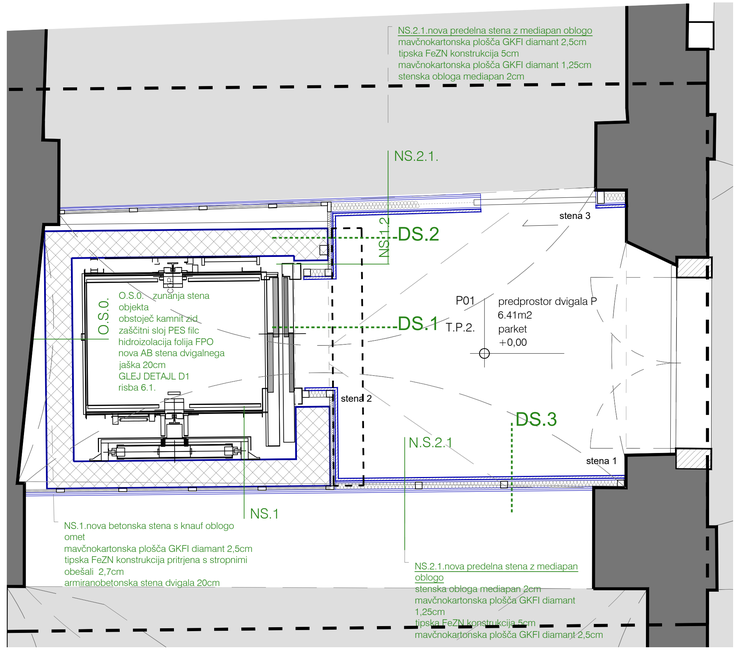


tloris

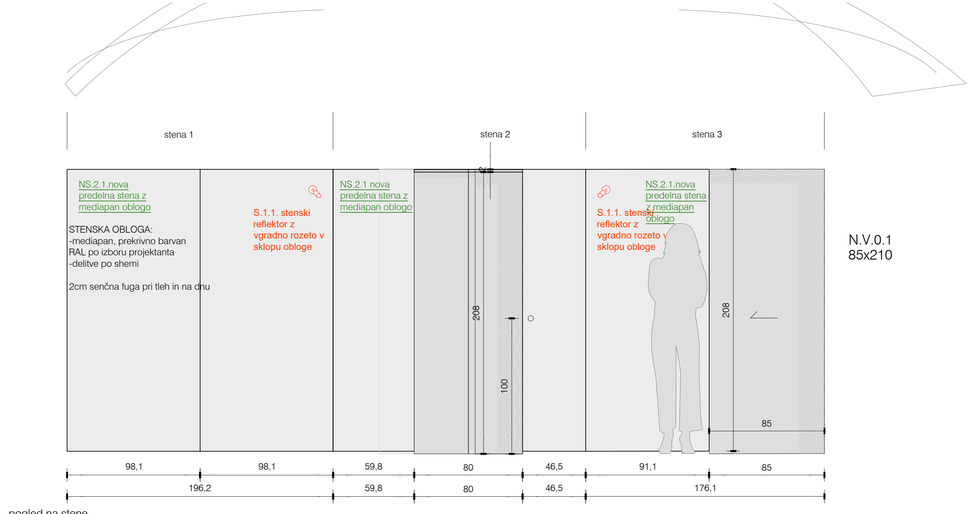


pogled na stene


N.V.0.1
85x210

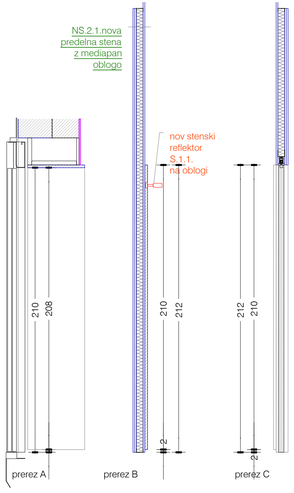


prerezi

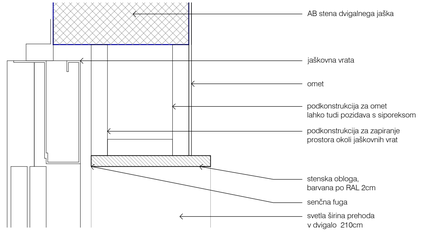

DETAJL DS.1. M 1:5

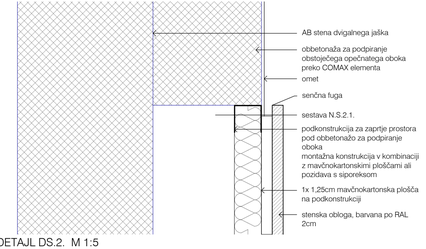

DETAJL DS.2. M 1:5

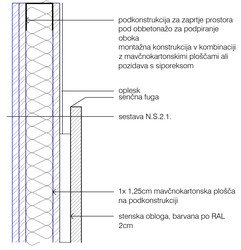

DETAJL DS.3. M 1:5

obloga SH.O.1. 1kom

stenska obloga na leseni ali montažni podkonstrukciji

- mediapan plošče, debelina 19mm,
- prekrivno barvana s stensko barvo, mat, fini struktur, RAL po izboru projektanta,vzorec potrdi projektant arhitekture
- spodaj, zgoraj in ob straneh senčna fuga 2cm
- po višini deljene na 210cm, poravnano z vrati dvigala

- v sklopu obloge se izvede razvod instalacij za vtičnice,stikala in luči

- izvedba po potrditvi delavniške risbe

a2o2 arhitekti
d. arhitektura2o2.si, a. rimska cesta 12, 1000 ljubljana

4.2.1.

projekt
2023_20 ZRC SAZU dvigalo

investitor
ZRC SAZU, Novi trg 2, 1000 Ljubljana

katastrska občina, številka parcele
1728 Ljubljana mesto, 217

avtor arhitekture
a2o2 arhitekti d.o.o., Rimska cesta 12, 1000 Ljubljana

odgovorna oseba projektanta
Klara Bohinc, m.i.a.

vodja projekta
Klara Bohinc, m.i.a.

projektanti
Žiga Ravnikar u.d.i.a, Andraž Keršič, m.i.a., Eva Seneković, m.i.a.

sodelavci
Urška Novak, m.i.a.

identifikacijska številka
ZAPS 2084

identifikacijska številka
ZAPS 2084

podpis

podpis

= 0.00 =

načrt
1 ARHITEKTURA

faza
P Z I

številka projekta
20/2024

vsebina
SH. OBLOG


merilo
1:20


številka risbe
4.2.1.


datum
avgust 2024


© copyright a2o2 arhitekti

Vse mere preveriti na mestu! ! Vse nejasnosti reševati skupaj s projektantom! ! Vse sestave konstrukcij je potrebno preveriti v tekstualnem delu PZI projekta! ! Delavniške načrte (jeklene konstrukcije, oken, vrat, fasade, opreme) izdela izvajalec, pred vgradnjo jih mora pisno potrditi odgovorni vodja projekta! ! Predmetni načrt je avtorsko delo, zato mora vse spremembe objekta potrditi pooblaščeno odgovorni projektant arhitekture! ! Vse potrditve, pregledi, spremembe itd. s strani odgovornih projektantov morajo biti pisne in navedene v gradbenem dnevniku!

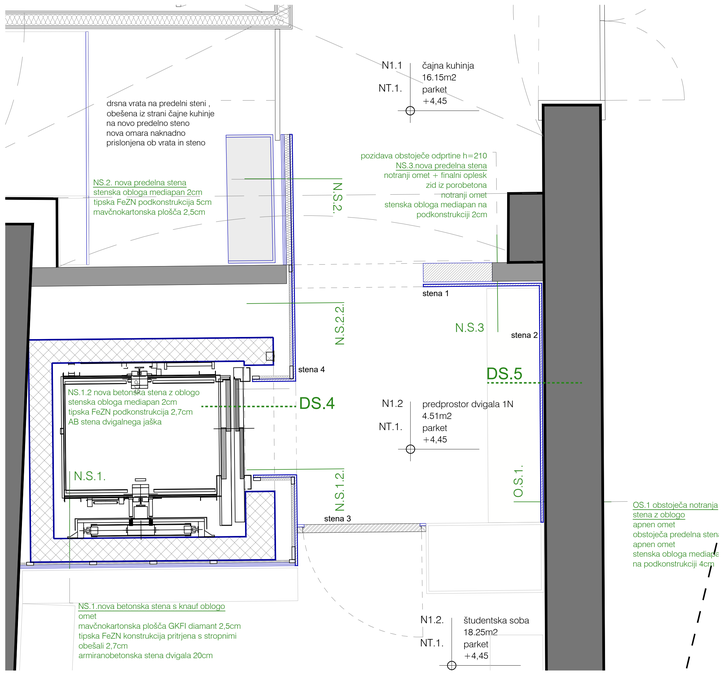


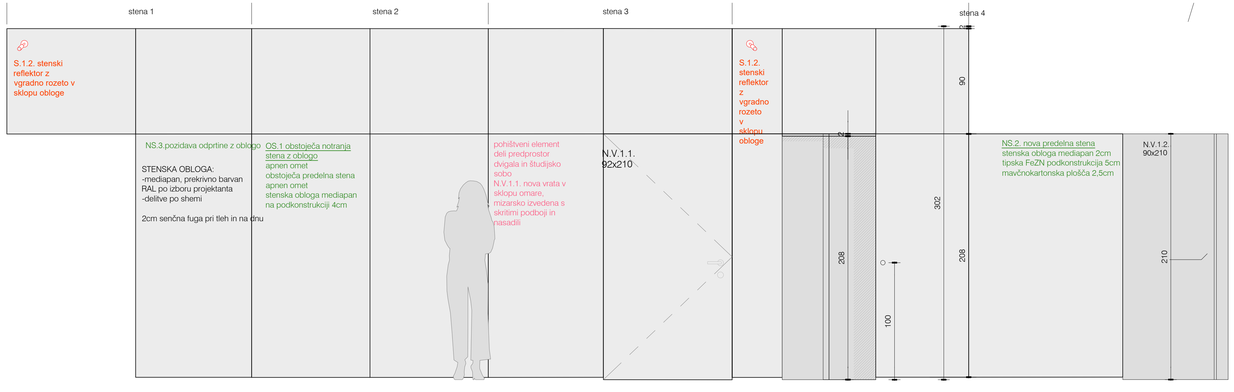

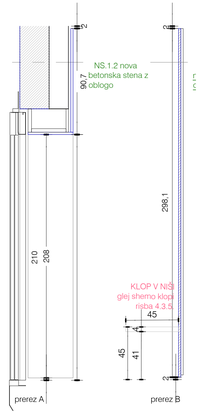

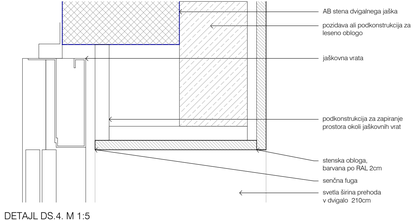

DETAJL DS.4. M 1:5

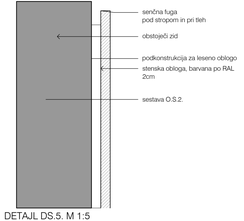

DETAJL DS.5. M 1:5

obloga SH.O.2.

stenska obloga na leseni ali montažni podkonstrukciji

- mediapan plošče, debelina 19mm,
- prekrivno barvana s stensko barvo, mat, fini struktur, RAL po izboru projektanta,vzorec potrdi projektant arhitekture
- spodaj, zgoraj in ob straneh senčna fuga 2cm
- po višini deljene na 210cm, poravnano z vrati dvigala

- v sklopu obloge se izvede razvod instalacij za vtičnice,stikala in luči

- izvedba po potrditvi delavniške risbe

a2o2 arhitekti
d.o.o. arhitektura2o2.si, si. rimska cesta 13, 1000 ljubljana

4.2.2.

projekt
2023_20 ZRC SAZU dvigalo
investitor
ZRC SAZU, Novi trg 2, 1000 Ljubljana
katastrska občina, številka parcele
1728 Ljubljana mesto, 217

avtor arhitektури
a2o2 arhitekti d.o.o., Rimska cesta 12, 1000 Ljubljana


odgovorna oseba projektanta
Klara Bohinc, m.i.a.
vodja projekta
Klara Bohinc, m.i.a.
projektanti
Žiga Ravnikar u.d.i.a, Andraž Kerščič, m.i.a., Eva Senekovič, m.i.a.
sodelavci
Urša Novak, m.i.a.


identifikacijska številka
ZAPS 2084
identifikacijska številka
ZAPS 2084
podpis
podpis

= 0.00 =
ničla
SH. OBLOG
merilo
1 ARHITEKTURA
merilo
1:20
faza
P Z I
številka risbe
4.2.2.
številka projekta
20/2024
datum
avgust 2024

© avtorske pravice a2o2 arhitekti


Vse mere preveriti na mestu! ! Vse nejasnosti reševati skupaj s projektantom! ! Vse sestave konstrukcij je potrebno preveriti v tekstualnem delu PZI projekta! ! Dokumentacijo načrtuje (jekleno konstrukcijo, cevni, vrat, fasade, opremo) izbrala izvajalec, pred izvajanjem jih mora pisno potrditi odgovorni vodja projekta! ! Predmetni načrt je avtorsko delo, zato mora vse spremembe objekta potrditi izključno odgovorni projektant arhitekture! ! Vse potrditve, pregledi, spremembe itd. s strani odgovornih projektantov morajo biti pisne in navedene v gradbenem dnevniku!

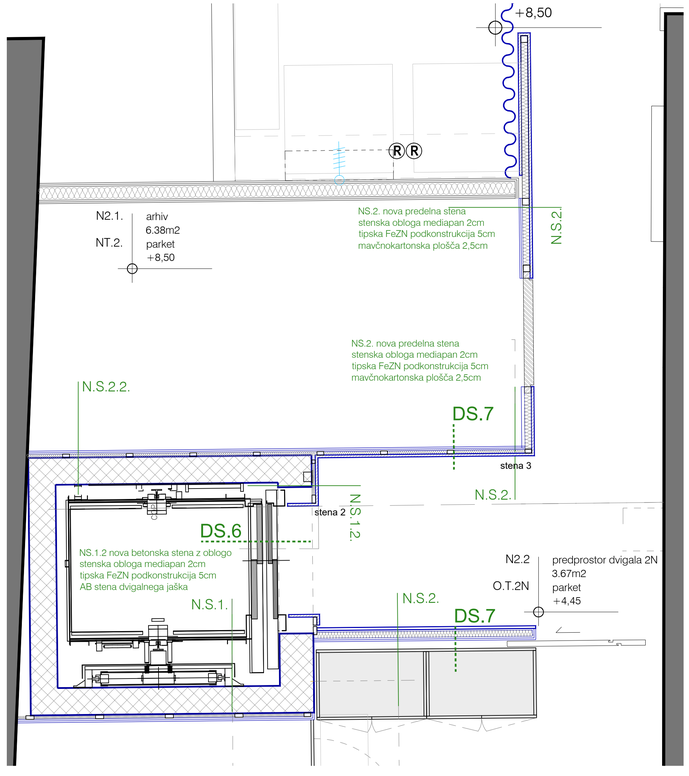

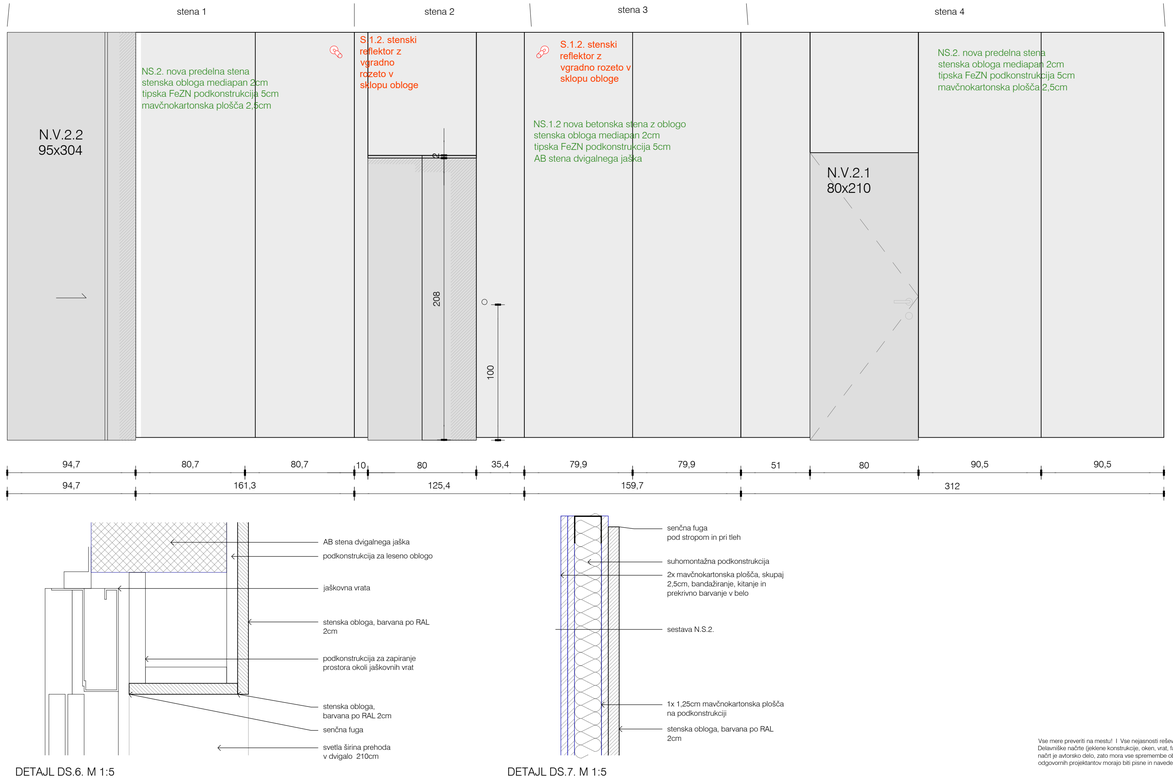

DETAJL DS.6. M 1:5

DETAJL DS.7. M 1:5

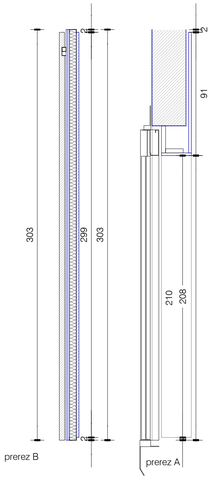

stenska obloga na leseni ali montažni podkonstrukciji

- mediapan plošče, debelina 19mm,
- prekrivno barvana s stensko barvo, mat, fini struktur, RAL po izboru projektanta,vzorec potrdi projektant arhitekture
- spodaj, zgoraj in ob straneh senčna fuga 2cm
- po višini deljene na 210cm, poravnano z vrati dvigala

- v sklopu obloge se izvede razvod instalacij za vtičnice,stikala in luči

- izvedba po potrditvi delavniške risbe

a2o2 arhitekti
d. arhitektura2o2 d.o.o. ul. rimska cesta 12, 1000 ljubljana

projekt
2023_20 ZRC SAZU dvigalo

4.2.3.

investitor
ZRC SAZU, Novi trg 2, 1000 Ljubljana

katastrska občina, številka parcele
1728 Ljubljana mesto, 217

avtor arhitekture
a2o2 arhitekti d.o.o., Rimska cesta 12, 1000 Ljubljana

odgovorna oseba projektanta
Klara Bohinc, m.i.a.

identifikacijska številka
ZAPS 2084

podpis

vodja projekta
Klara Bohinc, m.i.a.

identifikacijska številka
ZAPS 2084

podpis

projektanti
Žiga Ravnikar u.d.i.a, Andraž Keršič, m.i.a., Eva Seneković, m.i.a.

sodelavci
Urša Novak, m.i.a.

± 0.00 =

načrt
1 ARHITEKTURA

faza
P Z I

številka projekta
20/2024

niha
SH. OBLOG


merilo
1:20


številka niha
4.2.3.


datum
avgust 2024


© copyright a2o2 arhitekti


Vse mere preveriti na mestu! ! Vse nejasnosti reševati skupaj s projektantom! ! Vse sestave konstrukcij je potrebno preveriti v tekstualnem delu PZI projekta! ! Delavniške načrte (jeklene konstrukcije, oken, vrat, fasade, opreme) izdela izvajalec, pred vgradnjo jih mora pisno potrditi odgovorni vodja projekta! ! Predmetni načrt je avtorsko delo, zato mora vse spremembe objekta potrditi izključno odgovorni projektant arhitekture! ! Vse potrebne, pregledi, spremembe bit. s strani odgovornih projektantov morajo biti pisne in navedene v gradbenem dnevniku!

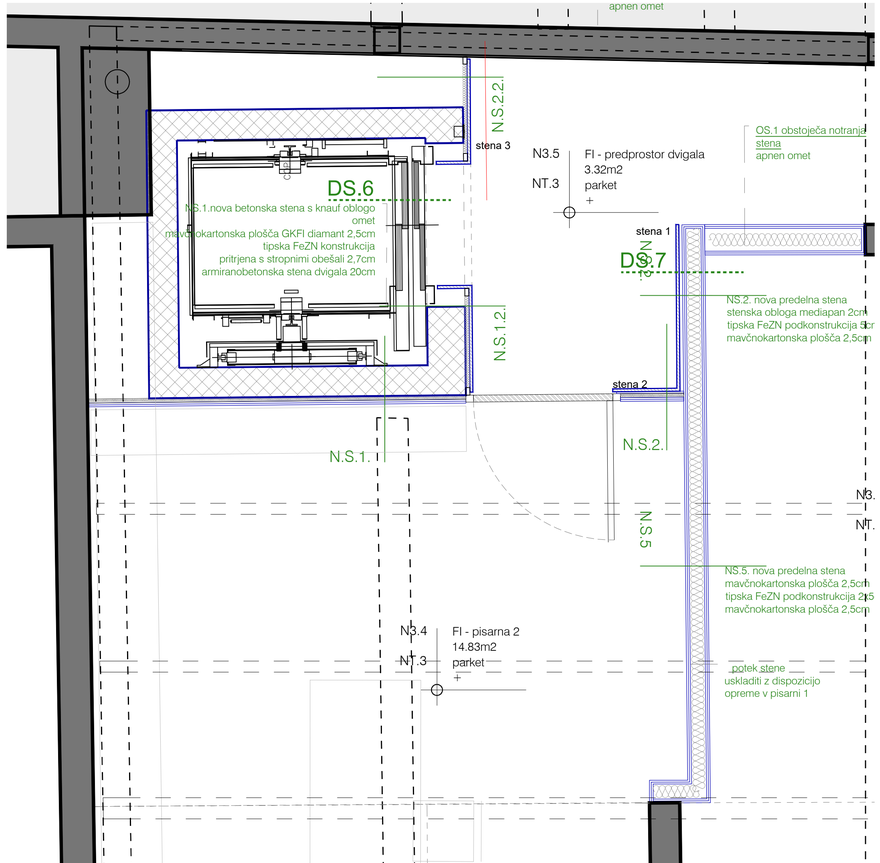

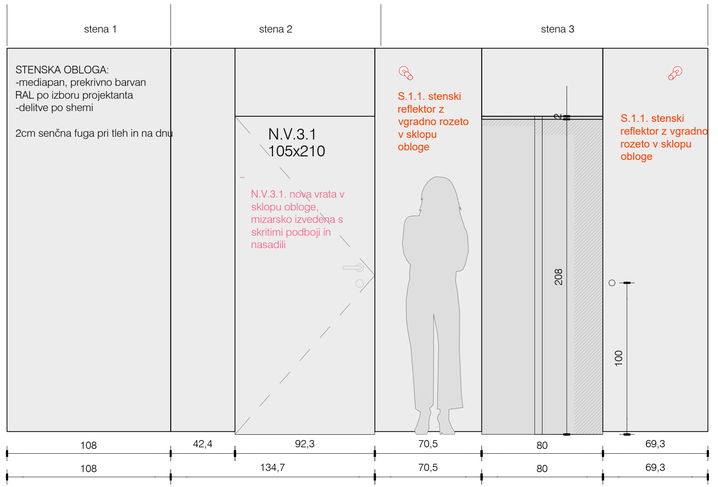


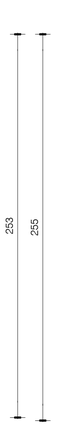

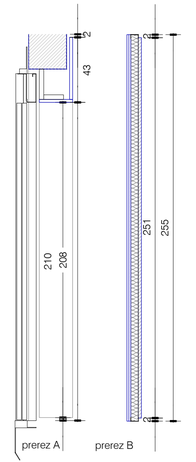

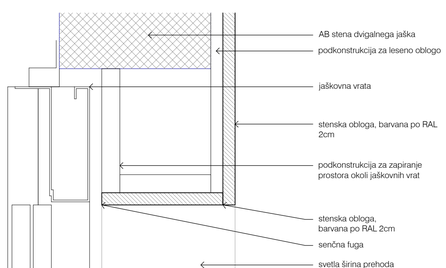

DETAJL DS.6. M 1:5

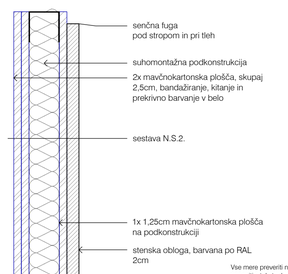

DETAJL DS.7. M 1:5

obloga SH.O.4.

stenska obloga na leseni ali montažni podkonstrukciji

- mediapan plošče, debelina 19mm,
- prekrivno barvana s stensko barvo, mat, fini struktur, RAL po izboru projektanta,vzorec potrdi projektant arhitekture
- spodaj, zgoraj in ob straneh senčna fuga 2cm
- po višini deljene na 210cm, poravnano z vrati dvigala

- v sklopu obloge se izvede razvod instalacij za vtičnice,stikala in luči

- izvedba po potrditvi delavniške risbe

a2o2 arhitekti
e. arhitekti@a2o2.si, a. tržaška cesta 12, 1000 ljubljana

projekt
2023_20 ZRC SAZU dvigalo

4.2.4.

investitor
ZRC SAZU, Novi trg 2, 1000 Ljubljana

katastrska občina, številka parcele
1728 Ljubljana mesto, 217

avtor arhitekture
a2o2 arhitekti d.o.o., Rimska cesta 12, 1000 Ljubljana

odgovorna oseba projektanta
Klara Bohinc, m.i.a.

identifikacijska številka
ZAPS 2084

podpis

vodja projekta
Klara Bohinc, m.i.a.

identifikacijska številka
ZAPS 2084

podpis

projektanti
Žiga Ravnikar u.d.i.a, Andraž Keršič, m.i.a., Eva Senekovič, m.i.a.

sodelavci
Uršula Novak, m.i.a.

± 0.00 =

načrt
1 ARHITEKTURA

faza
P Z I

številka projekta
20/2024

risba
SH. OBLOG


merilo
1:20


številka risbe
4.2.4.


datum
avgust 2024

© copyright a2o2 arhitekti


Vse mere preveriti na mestu! ! Vse nejasnosti reševati skupaj s projektantom! ! Vse sestave konstrukcij je potrebno preveriti v tekstualnem delu PZI projekta! ! Dolavniške načrte (jeklene konstrukcije, oken, vrat, fasade, opreme) izdela izvajalec, pred vgradnjo jih mora pisno potrditi odgovorni vodja projekta! ! Predmetni načrt je avtorsko delo, zato mora vse spremembe objekta potrditi izključno odgovorni projektant arhitekture! ! Vse potrditve, pregledi, spremembe ldt. s strani odgovornih projektantov morajo biti pisne in navedene v gradbenem dnevniku!

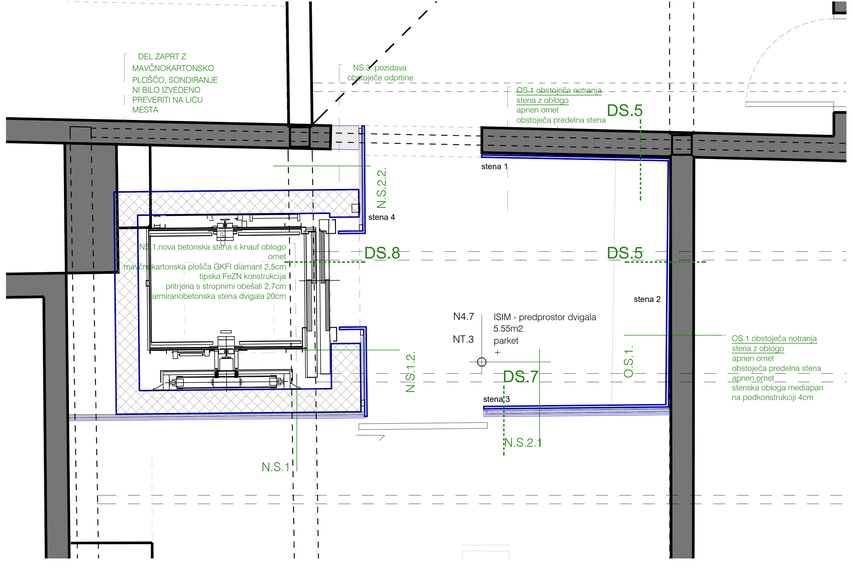

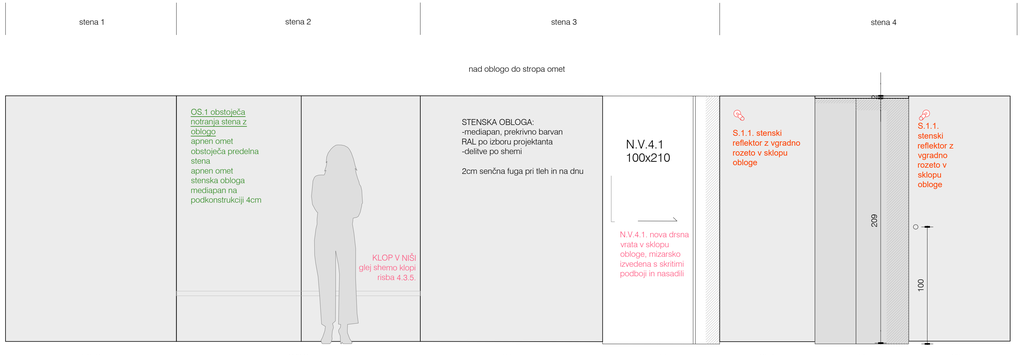


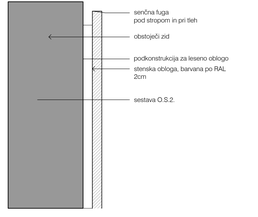


DETAJL DS.5. M 1:5

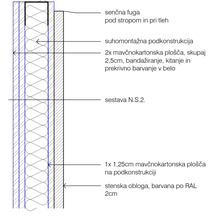

DETAJL DS.7. M 1:5

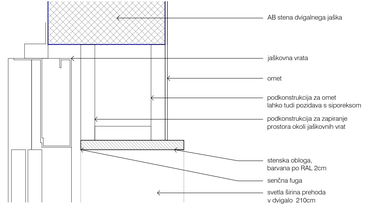

DETAJL DS.1. M 1:5

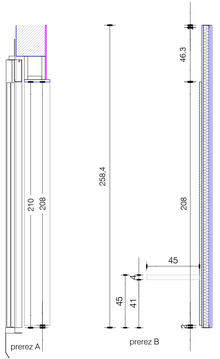

stenska obloga na leseni ali montažni podkonstrukciji

- mediapan plošče, debelina 19mm,
- prekrivno barvana s stensko barvo, mat, fini struktur, RAL po izboru projektanta,vzorec potrdi projektant arhitekture
- spodaj, zgoraj in ob straneh senčna fuga 2cm
- po višini deljene na 210cm, poravnano z vrati dvigala

- v sklopu obloge se izvede razvod instalacij za vtičnice,stikala in luči

- izvedba po potrditvi delavniške risbe

a2o2 arhitekti
d.o.o. arhitektonika2o2.si, a. rimska cesta 12, 1000 ljubljana

4.2.5.

projekt
2023_20 ZRC SAZU dvigalo

investitor
ZRC SAZU, Novi trg 2, 1000 Ljubljana

katastrska občina, številka parcele
1728 Ljubljana mesto, 217

avtor arhitektur
a2o2 arhitekti d.o.o., Rimska cesta 12, 1000 Ljubljana

odgovorna oseba projektanta
Klara Bohinc, m.i.a.

identifikacijska številka
ZAPS 2084

podpis

vodja projekta
Klara Bohinc, m.i.a.

identifikacijska številka
ZAPS 2084

podpis

projektanti
Žiga Ravnikar u.d.i.a, Andraž Keršič, m.i.a., Eva Senekovič, m.i.a.

vodilni/i
Uršula Novak, m.i.a.

Vse mere preveriti na mestu! ! Vse nejasnosti rešiveti skupaj s projektantom! ! Vse sestave konstrukcij je potrebno preveriti v tekstualnem delu PZI projekta! ! Delavniške načrte (jeklene konstrukcije, oken, vrat, fasade, opreme) izdela izvajalec, pred vgradnjo jih mora pisno potrditi odgovorni vodja projekta! ! Predmetni načrt je avtorsko delo, zato mora vse spremembe objekta potrditi urejbno odgovorni projektant arhitekture! ! Vse potrditve, pregledi, spremembe itd. s strani odgovornih projektantov morajo biti pisne in navedene v gradbenem dnevniku!

© copyright a2o2 arhitekti

± 0.00 =

faza
P Z I

številka projekta
20/2024


vsebina
SH. OBLOG

merilo
1:20

datum
avgust 2024

nivo
1 ARHITEKTURA

številka načrta
4.2.5.

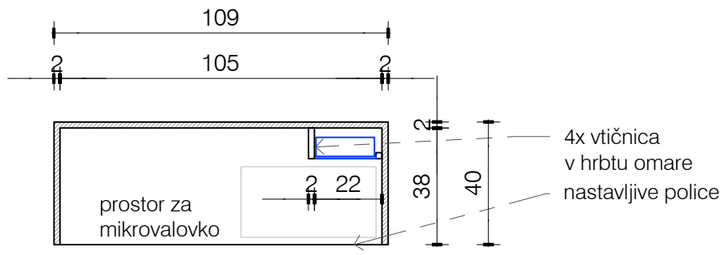


mere (D/G/V): 100/40/210 cm


- FRONTE IN VIDNA STRANICA: mediapan, prekrivno barvan z vseh strani, RAL po izboru projektanta
- KORPUSI, POLICE, NOTRANJI DELI PREDALOV:mediapan, prekrivno barvan z vseh strani, RAL po izboru projektanta

- izvedba po potrjenem detajlu, delavniški risbi
- vse vzorce in materiale pred izvedbo potrdi odgovorni projektant arhitekture!
- vse mere pred izvedbo preveriti na mestu

- TIPSKA OPREMA:
- stikalni blok za vtičnice na višini, kot npr. TEM Čatež, Modul Line
- Koši za ločevanje smeti, kot npr. Ikea, Hallbar, 22l

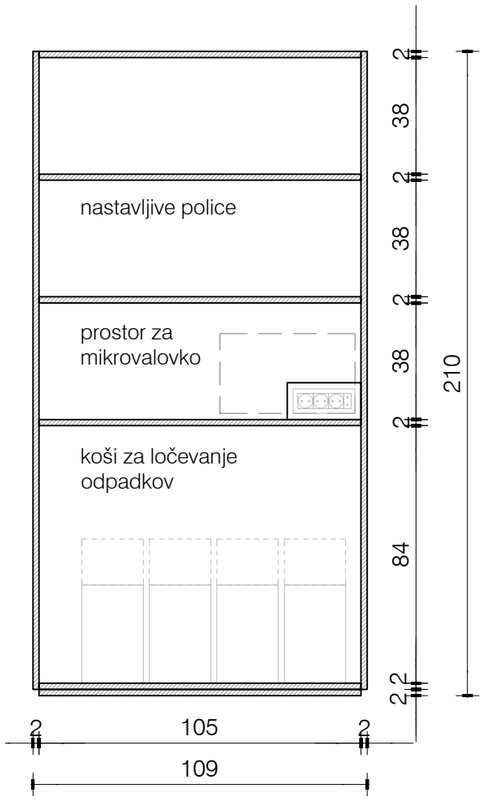


pogled iz kuhinje

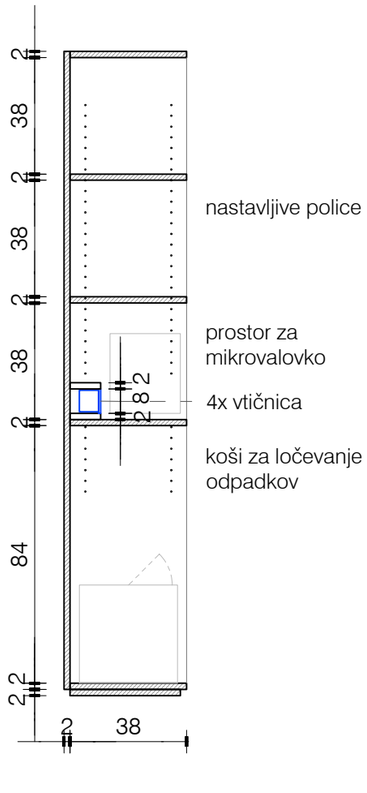

prerez



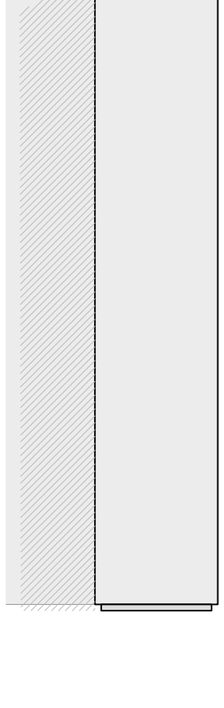

Vse mere preveriti na mestu! I Vse nejasnosti reševati skupaj s projektantom! I Vse sestave konstrukcij je potrebno preveriti v tekstualnem delu PZI projekta! I Delavniške načrte (jeklene konstrukcije, oken, vrat, fasade, opreme) izdela izvajalec, pred vgradnjo jih mora pisno potrditi odgovorni vodja projekta! I Predmetni načrt je avtorsko delo, zato mora vse spremembe objekta potrditi izključno odgovorni projektant arhitekture! I Vse potrditve, pregledi, spremembe itd. s strani odgovornih projektantov morajo biti pisne in navedene v gradbenem dnevniku!

a2o2 arhitekti

e: arhitekti@a2o2.si, a: rimska cesta 12, 1000 ljubljana

4.3.1.

projekt
2023_20 ZRC SAZU dvigalo

investitor
ZRC SAZU, Novi trg 2, 1000 Ljubljana

katastrska občina, številka parcele
1728 Ljubljana mesto, 217

avtor arhitekture
a2o2 arhitekti d.o.o., Rimska cesta 12, 1000 Ljubljana

odgovorna oseba projektanta
Klara Bohinc, m.i.a.

identifikacijska številka
ZAPS 2084

podpis

vodja projekta
Klara Bohinc, m.i.a.

identifikacijska številka
ZAPS 2084

podpis

projektanti
Žiga Ravnikar u.d.i.a, Andraž Keršič, m.i.a., Eva Senekovič, m.i.a.

sodelavci
Uršula Novak, m.i.a.

± 0.00 =

načrt
1 ARHITEKTURA

faza
P Z I

številka projekta
20/2024


risba
SH. OPREMA

merilo
1:20

številka risbe
4.3.1.

datum
avgust 2024

© copyright a2o2 arhitekti

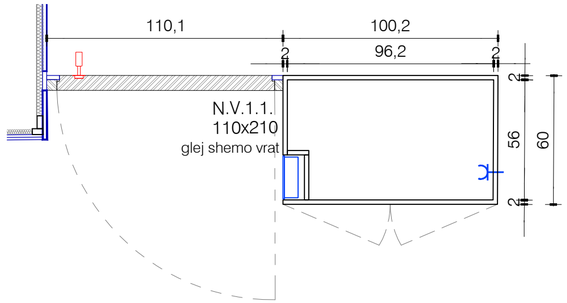


omara OM.2.

mere (D/G/V): 100,2/60/344


- FRONTE IN STRANICE: mediapan, prekrivno barvan z vseh strani, RAL po izboru projektanta
- KORPUSI, POLICE, NOTRANJI DELI PREDALOV: mediapan, prekrivno barvan z vseh strani, RAL po izboru projektanta
- v sklopu omar se izvede lesena vrata s skritimi podboji, glej shemo vrat
- del z servisno omarico dvigala , zaklepanje, minimalna okrogla ključavnica

- izvedba po potrjenem detajlu, delavniški risbi
- vse vzorce in materiale pred izvedbo potrdi odgovorni projektant arhitekture!
- vse mere pred izvedbo preveriti na mestu


- TIPSKA OPREMA:
- stikalni blok za vtičnice na višini, kot npr. TEM Čatež, Modul Line

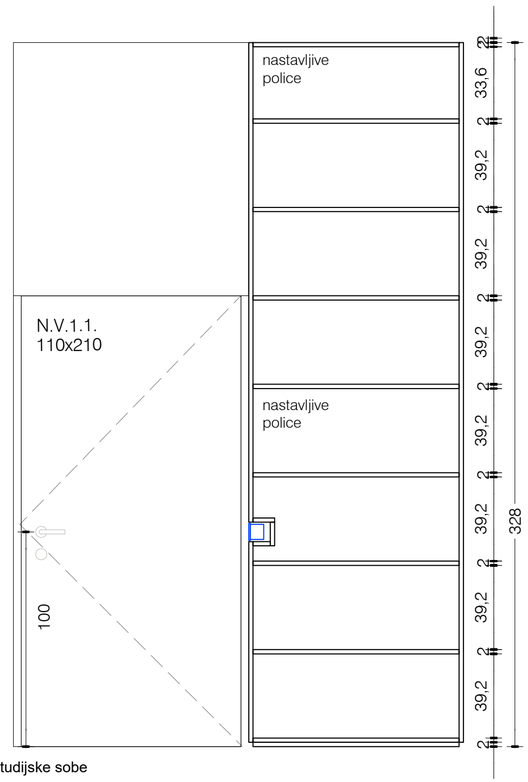

pogled iz študijske sobe

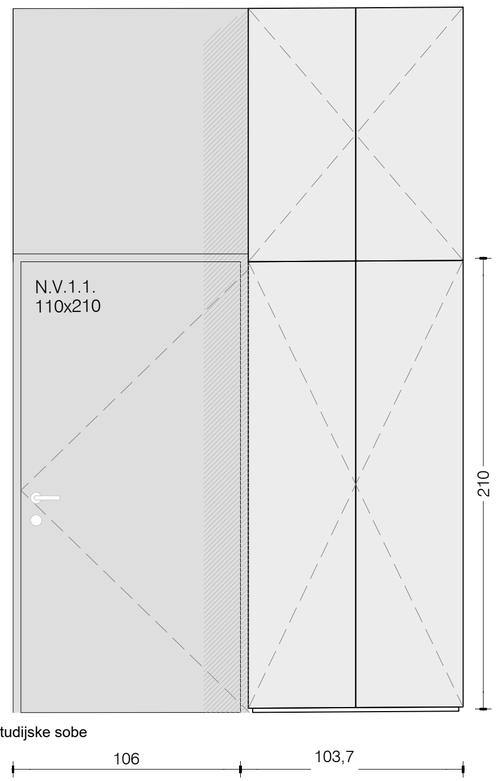


pogled iz študijske sobe

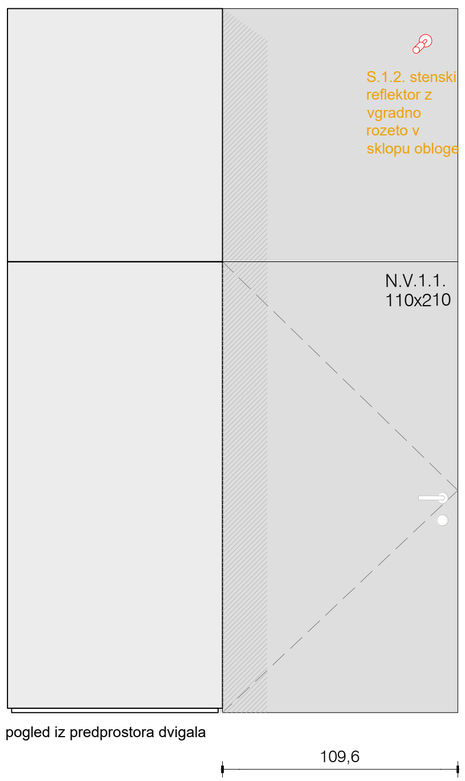


pogled iz predprostora dvigala

DETAJL 1

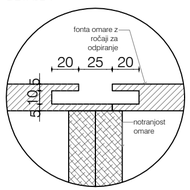

DETAJL 2

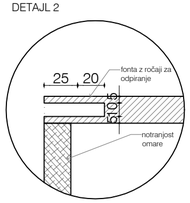

a2o2 arhitekti

e: arhitekti@a2o2.si, a: rimska cesta 12, 1000 ljubljana

4.3.2.

projekt
2023_20 ZRC SAZU dvigalo

investitor
ZRC SAZU, Novi trg 2, 1000 Ljubljana

katastrska občina, številka parcele
1728 Ljubljana mesto, 217

avtor arhitekture
a2o2 arhitekti d.o.o., Rimska cesta 12, 1000 Ljubljana

odgovorna oseba projektanta
Klara Bohinc, m.i.a.

identifikacijska številka
ZAPS 2084

podpis

vodja projekta
Klara Bohinc, m.i.a.

identifikacijska številka
ZAPS 2084

podpis

projektanti
Žiga Ravnikar u.d.i.a, Andraž Keršič, m.i.a., Eva Senekovič, m.i.a.

sodelavci
Uršula Novak, m.i.a.

± 0.00 =

načrt
1 ARHITEKTURA

faza
P Z I

številka projekta
20/2024

risba
SH. OPREMA


merilo
1:20


številka risbe
4.3.2.

datum
avgust 2024


© copyright a2o2 arhitekti

Vse mere preveriti na mestu! I Vse nejasnosti reševati skupaj s projektantom! I Vse sestave konstrukcij je potrebno preveriti v tekstualnem delu PZI projekta! I Delavniške načrte (jeklene konstrukcije, oken, vrat, fasade, opreme) izdela izvajalec, pred vgradnjo jih mora pisno potrditi odgovorni vodja projekta! I Predmetni načrt je avtorsko delo, zato mora vse spremembe objekta potrditi izključno odgovorni projektant arhitekture! I Vse potrditve, pregledi, spremembe itd. s strani odgovornih projektantov morajo biti pisne in navedene v gradbenem dnevniku!

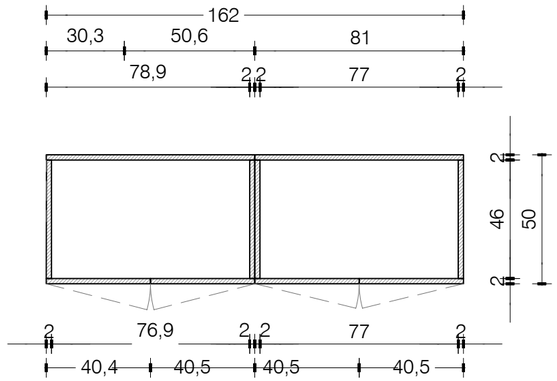


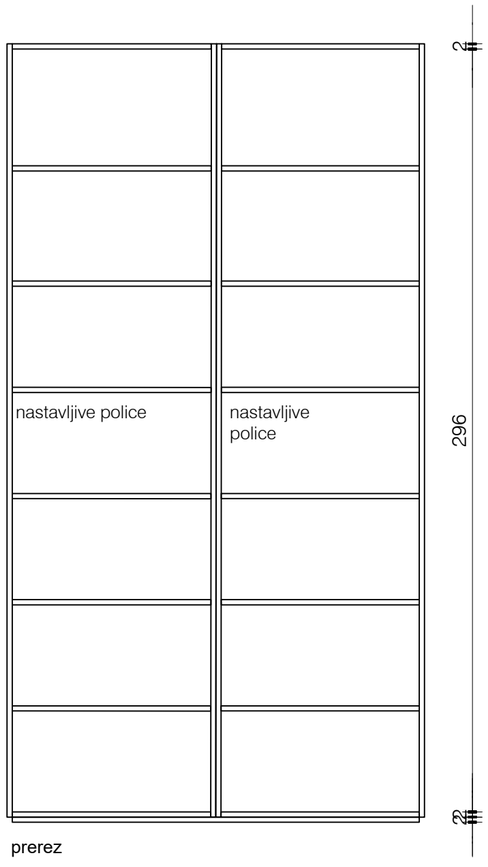

prerez

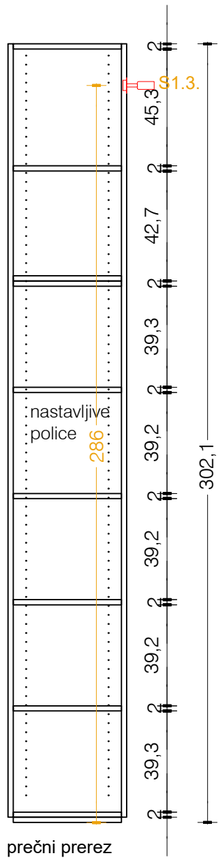

prečni prerez

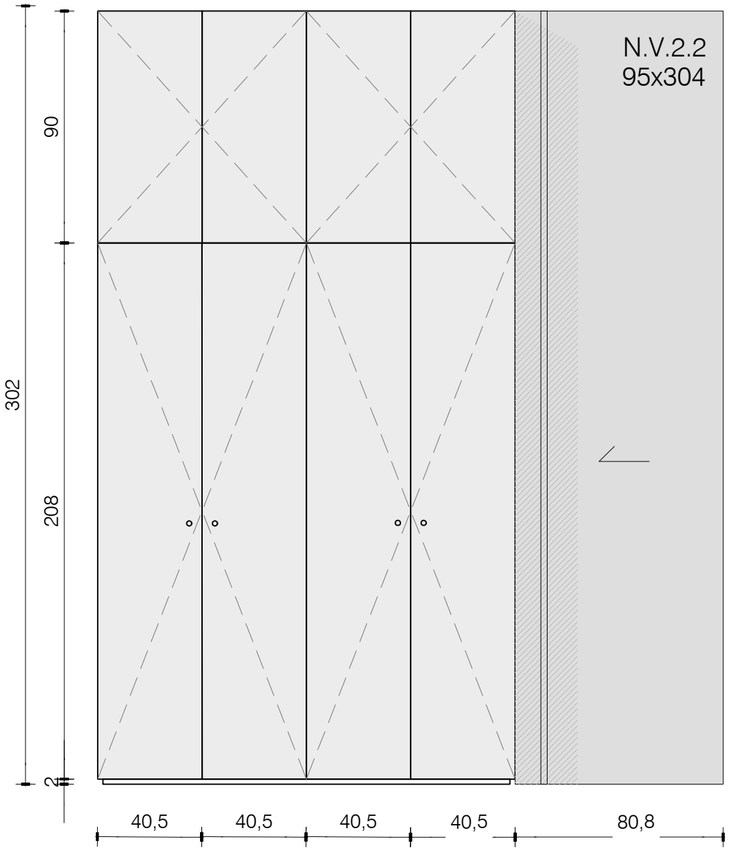

pogled iz hodnika pri računovodstvu

Vse mere preveriti na mestu! I Vse nejasnosti reševati skupaj s projektantom! I Vse sestave konstrukcij je potrebno preveriti v tekstualnem delu PZI projekta! I Delavniške načrte (jeklene konstrukcije, oken, vrat, fasade, opreme) izdela izvajalec, pred vgradnjo jih mora pisno potrditi odgovorni vodja projekta! I Predmetni načrt je avtorsko delo, zato mora vse spremembe objekta potrditi izključno odgovorni projektant arhitekture! I Vse potrditve, pregledi, spremembe itd. s strani odgovornih projektantov morajo biti pisne in navedene v gradbenem dnevniku!

omara OM.3.


mere (D/G/V): 162/50/302

- FRONTE IN STRANICE: mediapan, prekrivno barvan z vseh strani, RAL po izboru projektanta
- KORPUSI, POLICE, NOTRANJI DELI PREDALOV: mediapan, prekrivno barvan z vseh strani, RAL po izboru projektanta
- v sklopu omar se izvede lesena vrata s skritimi podboji, glej shemo vrat
- vse fronte s strani hodnika računovodstva se zaklepa

- izvedba po potrjenem detajlu, delavniški risbi
- vse vzorce in materiale pred izvedbo potrdi odgovorni projektant arhitekture!
- vse mere pred izvedbo preveriti na mestu

- TIPSKA OPREMA:
- stikalni blok za vtičnice na višini, kot npr. TEM Čatež, Modul Line

DETAJL 1

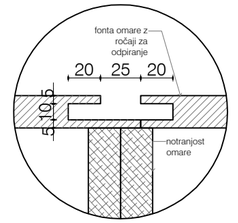

a2o2 arhitekti

e: arhitekti@a2o2.si, a: rimska cesta 12, 1000 ljubljana

4.3.3.

projekt
2023_20 ZRC SAZU dvigalo

investitor
ZRC SAZU, Novi trg 2, 1000 Ljubljana

katastrska občina, številka parcele
1728 Ljubljana mesto, 217

avtor arhitekture
a2o2 arhitekti d.o.o., Rimska cesta 12, 1000 Ljubljana

odgovorna oseba projektanta
Klara Bohinc, m.i.a.

identifikacijska številka
ZAPS 2084

podpis

vodja projekta
Klara Bohinc, m.i.a.

identifikacijska številka
ZAPS 2084

podpis

projektanti
Žiga Ravnikar u.d.i.a, Andraž Keršič, m.i.a., Eva Senekovič, m.i.a.

sodelavci
Uršula Novak, m.i.a.

± 0.00 =

načrt
1 ARHITEKTURA

faza
P Z I

številka projekta
20/2024

risba
SH. OPREMA

merilo
1:20

številka risbe
4.3.3.

datum
avgust 2024

© copyright a2o2 arhitekti


omara OM.4.

mere (D/G/V): 33,2/2/208


nove lesene fronte za obstoječo čajhno kuhinjo - 33,2 x 208

Sestava omare:
vrata v parih, odpiranje na harmoniko, umikanje na stran, dim. posameznega krila 33,2x210
FRONTE IN STRANICE: mediapan, prekrivno barvan z vseh strani, RAL po izboru projektanta
PRI TLEH 2cm senčne fuge za zračenje
KORPUSI, POLICE, NOTRANJI DELI PREDALOV: obstoječe, se ne spreminja izvedba po potrjenem detajlu, delavniški risbi


- vse vzorce in materiale pred izvedbo potrdi odgovorni projektant arhitekture!
- vse mere pred izvedbo preveriti na mestu

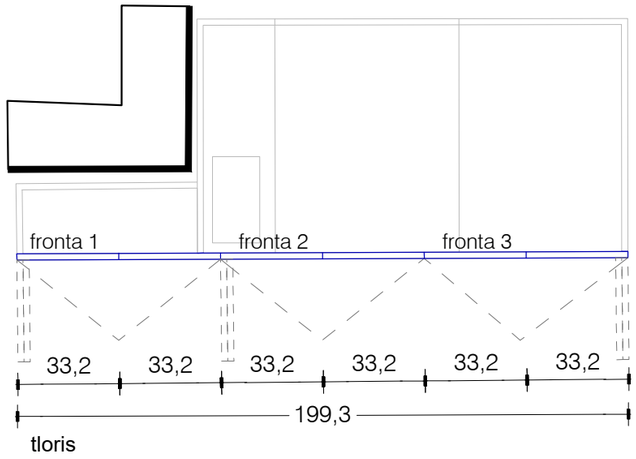

tloris

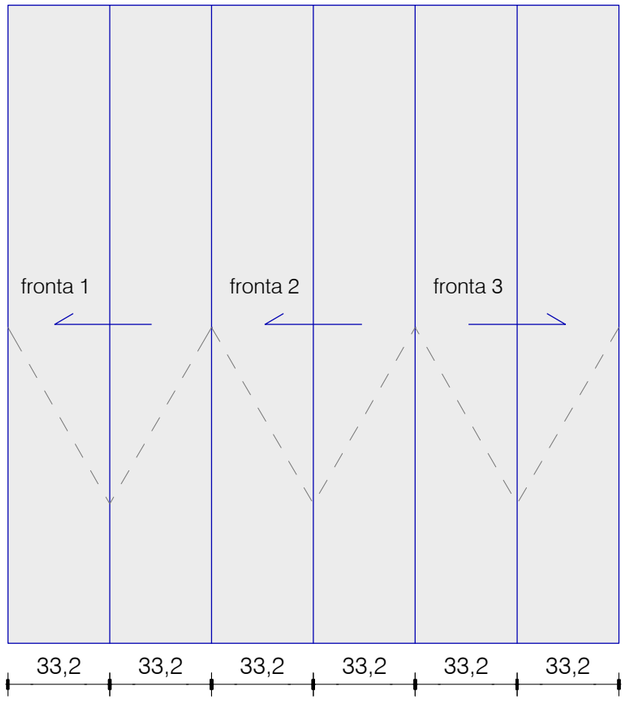




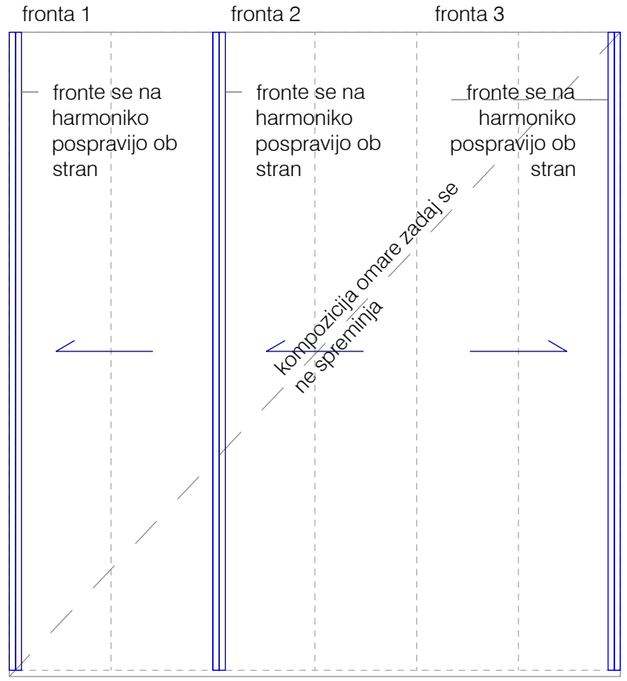


zaprta omara

odprta omara

DETAJL 1

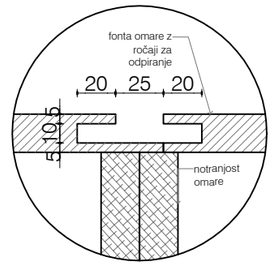

DETAJL 3

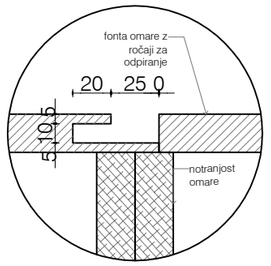

Vse mere preveriti na mestu! I Vse nejasnosti reševati skupaj s projektantom! I Vse sestave konstrukcij je potrebno preveriti v tekstualnem delu PZI projekta! I Delavniške načrte (jeklene konstrukcije, oken, vrat, fasade, opreme) izdela izvajalec, pred vgradnjo jih mora pisno potrditi odgovorni vodja projekta! I Predmetni načrt je avtorsko delo, zato mora vse spremembe objekta potrditi izključno odgovorni projektant arhitekture! I Vse potrditve, pregledi, spremembe itd. s strani odgovornih projektantov morajo biti pisne in navedene v gradbenem dnevniku!

a2o2 arhitekti
e: arhitekti@a2o2.si, a: rimska cesta 12, 1000 ljubljana

projekt
2023_20 ZRC SAZU dvigalo

4.3.4.

investitor
ZRC SAZU, Novi trg 2, 1000 Ljubljana

katastrska občina, številka parcele
1728 Ljubljana mesto, 217

avtor arhitekture
a2o2 arhitekti d.o.o., Rimska cesta 12, 1000 Ljubljana

odgovorna oseba projektanta
Klara Bohinc, m.i.a.

identifikacijska številka
ZAPS 2084

podpis

vodja projekta
Klara Bohinc, m.i.a.

identifikacijska številka
ZAPS 2084

podpis

projektanti
Žiga Ravnikar u.d.i.a, Andraž Keršič, m.i.a., Eva Senekovič, m.i.a.

sodelavci
Uršula Novak, m.i.a.

± 0.00 =

načrt
1 ARHITEKTURA

faza
P Z I

številka projekta
20/2024

risba
SH. OPREMA

merilo
1:20

številka risbe
4.3.4.

datum
avgust 2024


© copyright a2o2 arhitekti

omara OM.5.


mere (D/G/V): 247,8/30/266


- FRONTE IN STRANICE: mediapan, prekrivno barvan z vseh strani, RAL po izboru projektanta
- KORPUSI, POLICE, NOTRANJI DELI PREDALOV: mediapan, prekrivno barvan z vseh strani, RAL po izboru projektanta
- v sklopu omar se izvede lesena vrata s skritimi podboji, glej shemo vrat
- vse fronte s strani hodnika računovodstva se zaklepa

- izvedba po potrjenem detajlu, delavniški risbi
- vse vzorce in materiale pred izvedbo potrdi odgovorni projektant arhitekture!
- vse mere pred izvedbo preveriti na mestu

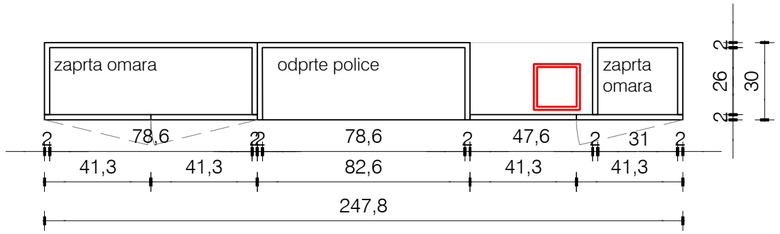


DETAJL 1

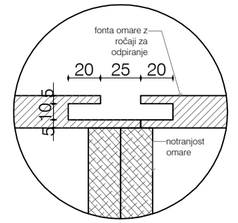

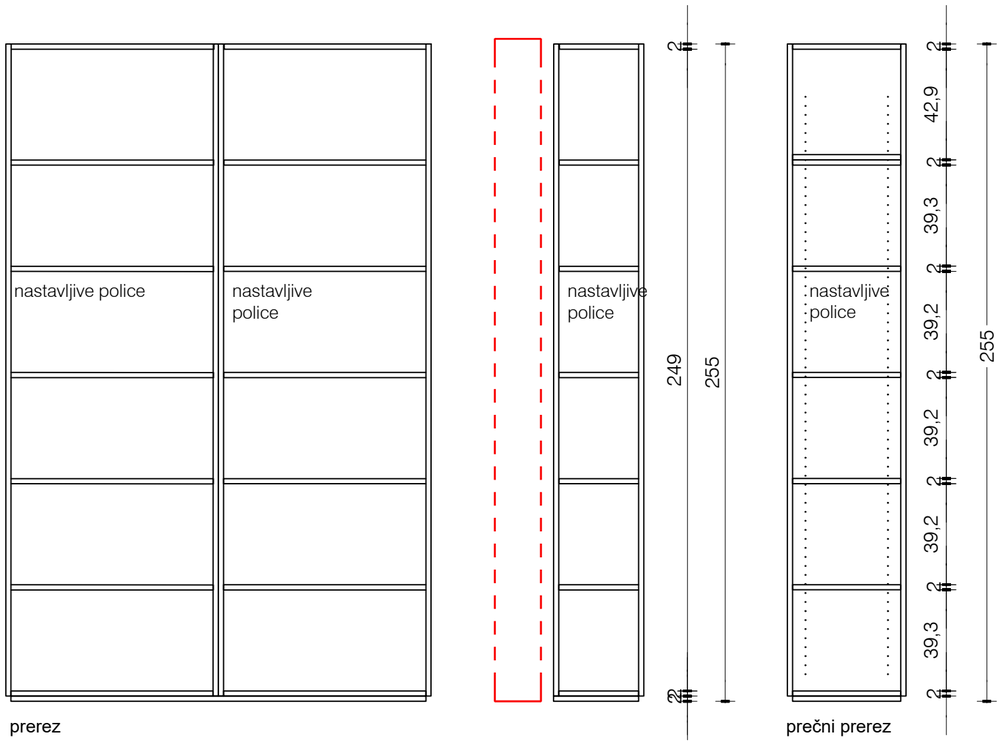

prerez

prečni prerez

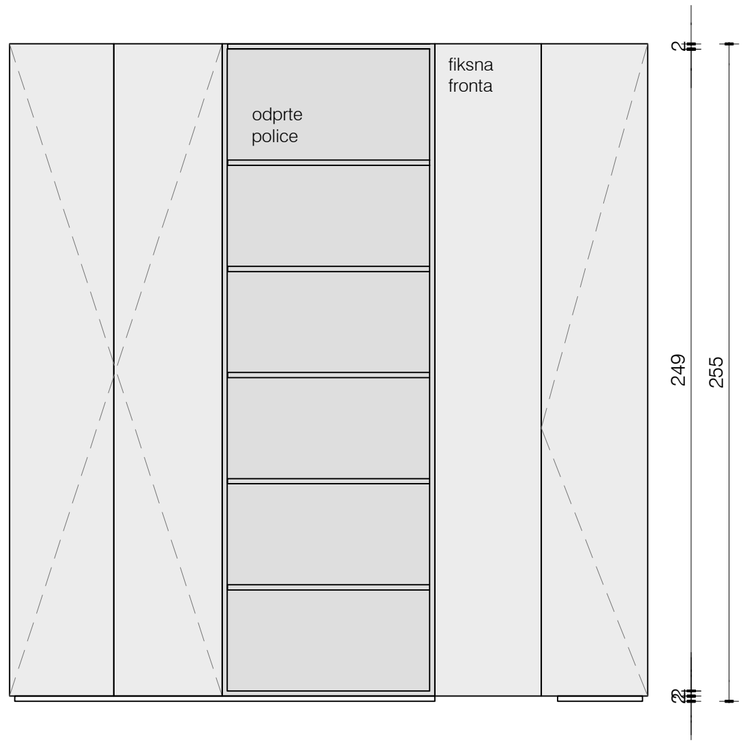

Vse mere preveriti na mestu! I Vse nejasnosti reševati skupaj s projektantom! I Vse sestave konstrukcij je potrebno preveriti v tekstualnem delu PZI projekta! I Delavniške načrte (jeklene konstrukcije, oken, vrat, fasade, opreme) izdela izvajalec, pred vgradnjo jih mora pisno potrditi odgovorni vodja projekta! I Predmetni načrt je avtorsko delo, zato mora vse spremembe objekta potrditi izključno odgovorni projektant arhitekture! I Vse potrditve, pregledi, spremembe itd. s strani odgovornih projektantov morajo biti pisne in navedene v gradbenem dnevniku!

a2o2 arhitekti
e: arhitekti@a2o2.si, a: rimska cesta 12, 1000 ljubljana

4.3.5.

projekt
2023_20 ZRC SAZU dvigalo

investitor
ZRC SAZU, Novi trg 2, 1000 Ljubljana

katastrska občina, številka parcele
1728 Ljubljana mesto, 217

avtor arhitekture
a2o2 arhitekti d.o.o., Rimska cesta 12, 1000 Ljubljana


odgovorna oseba projektanta Klara Bohinc, m.i.a.	identifikacijska številka ZAPS 2084	podpis	
vodja projekta Klara Bohinc, m.i.a.	identifikacijska številka ZAPS 2084	podpis	

projektanti
Žiga Ravnikar u.d.i.a, Andraž Keršič, m.i.a., Eva Seneković, m.i.a.

sodelavci
Uršula Novak, m.i.a.

± 0.00 =	načrt 1 ARHITEKTURA	faza P Z I	številka projekta 20/2024
risba SH. OPREMA	merilo 1:20	številka risbe 4.3.5.	datum avgust 2024

© copyright a2o2 arhitekti

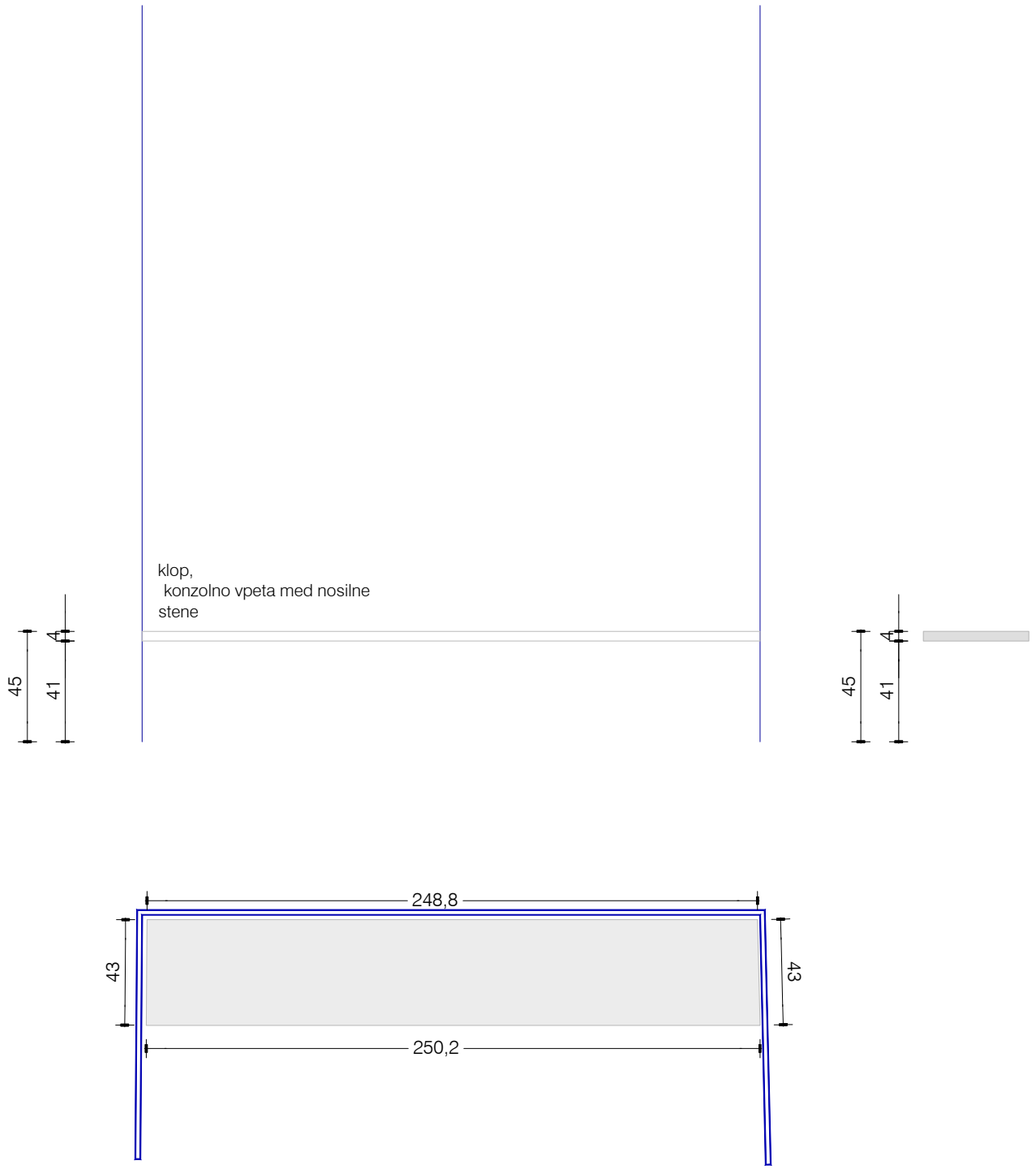

Vse mere preveriti na mestu! I Vse nejasnosti reševati skupaj s projektantom! I Vse sestave konstrukcij je potrebno preveriti v tekstualnem delu PZI projekta! I Delavniške načrte (jeklene konstrukcije, oken, vrat, fasade, opreme) izdela izvajalec, pred vgradnjo jih mora pisno potrditi odgovorni vodja projekta! I Predmetni načrt je avtorsko delo, zato mora vse spremembe objekta potrditi izključno odgovorni projektant arhitekture! I Vse potrditve, pregledi, spremembe itd. s strani odgovornih projektantov morajo biti pisne in navedene v gradbenem dnevniku!

Klop 1 - pritličje

mere (D/G/V): 212/46,1/4

- konzolno vpeta klop debeline 4cm, barvan mediapan,skrito pritrjevanje (tudi iz spodnje strani), RAL po izboru projektanta
- klop opasana po obodu lesene obloge, ki se pritrjuje na obstoječo steno
- po potrebi klop dodatno ojačati s kovinskim profilom spodaj, barvanim v RAL po izboru prjektanta, izven vidnega polja
- izvedba po potrjeni delavniški risbi, ki jo pripravi izvajalec in potrdi odgovorni projektant arhitekture

a2o2 arhitekti
e: arhitekti@a2o2.si, a: rimska cesta 12, 1000 ljubljana

4.3.6.

projekt
2023_20 ZRC SAZU dvigalo

investitor
ZRC SAZU, Novi trg 2, 1000 Ljubljana

katastrska občina, številka parcele
1728 Ljubljana mesto, 217

avtor arhitekture
a2o2 arhitekti d.o.o., Rimska cesta 12, 1000 Ljubljana

odgovorna oseba projektanta
Klara Bohinc, m.i.a.

identifikacijska številka
ZAPS 2084

podpis

vodja projekta
Klara Bohinc, m.i.a.

identifikacijska številka
ZAPS 2084

podpis

projektanti
Žiga Ravnikar u.d.i.a, Andraž Keršič, m.i.a., Eva Seneković, m.i.a.

sodelavci
Uršula Novak, m.i.a.

± 0.00 =

načrt
1 ARHITEKTURA

faza
P Z I

številka projekta
20/2024


risba
SH. KLOP pritličje


merilo
1:25

številka risbe
4.3.6.

datum
avgust 2024

© copyright a2o2 arhitekti

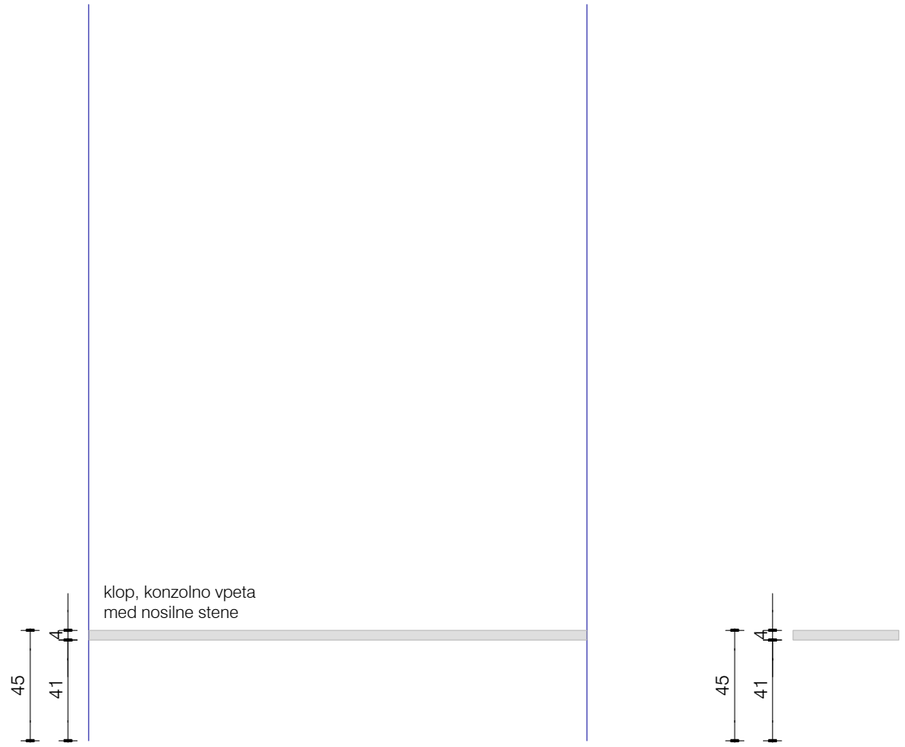

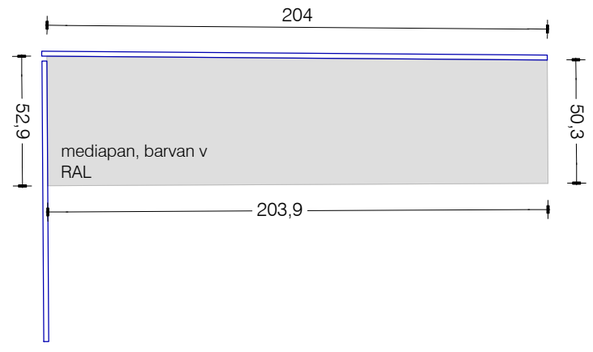

Vse mere preveriti na mestu! I Vse nejasnosti reševati skupaj s projektantom! I Vse sestave konstrukcij je potrebno preveriti v tekstualnem delu PZI projekta! I Delavniške načrte (jeklene konstrukcije, oken, vrat, fasade, opreme) izdela izvajalec, pred vgradnjo jih mora pisno potrditi odgovorni vodja projekta! I Predmetni načrt je avtorsko delo, zato mora vse spremembe objekta potrditi izključno odgovorni projektant arhitekture! I Vse potrditve, pregledi, spremembe itd. s strani odgovornih projektantov morajo biti pisne in navedene v gradbenem dnevniku!

klop 2 - 1. nadstropje

mere (D/G/V): 189/53/4

- konzolno vpeta klop debeline 4cm, barvan mediapan,skrito pritrjevanje (tudi iz spodnje strani), RAL po izboru projektanta
- klop opasana po obodu lesene obloge, ki se pritrjuje na obstoječo steno
- po potrebi klop dodatno ojačati s kovinskim profilom spodaj, barvanim v RAL po izboru prjektanta, izven vidnega polja
- izvedba po potrjeni delavniški risbi, ki jo pripravi izvajalec in potrdi odgovorni projektant arhitekture

a2o2 arhitekti
e: arhitekti@a2o2.si, a: rimska cesta 12, 1000 ljubljana

4.3.7.

projekt
2023_20 ZRC SAZU dvigalo

investitor
ZRC SAZU, Novi trg 2, 1000 Ljubljana

katastrska občina, številka parcele
1728 Ljubljana mesto, 217

avtor arhitekture
a2o2 arhitekti d.o.o., Rimska cesta 12, 1000 Ljubljana

odgovorna oseba projektanta
Klara Bohinc, m.i.a.

identifikacijska številka
ZAPS 2084

podpis

vodja projekta
Klara Bohinc, m.i.a.

identifikacijska številka
ZAPS 2084

podpis

projektanti
Žiga Ravnikar u.d.i.a, Andraž Keršič, m.i.a., Eva Seneković, m.i.a.

sodelavci
Uršula Novak, m.i.a.

± 0.00 =

načrt
1 ARHITEKTURA

faza
P Z I

številka projekta
20/2024


risba
SH. KLOP nadstropje

merilo
1:25


številka risbe
4.3.7.

datum
avgust 2024

© copyright a2o2 arhitekti

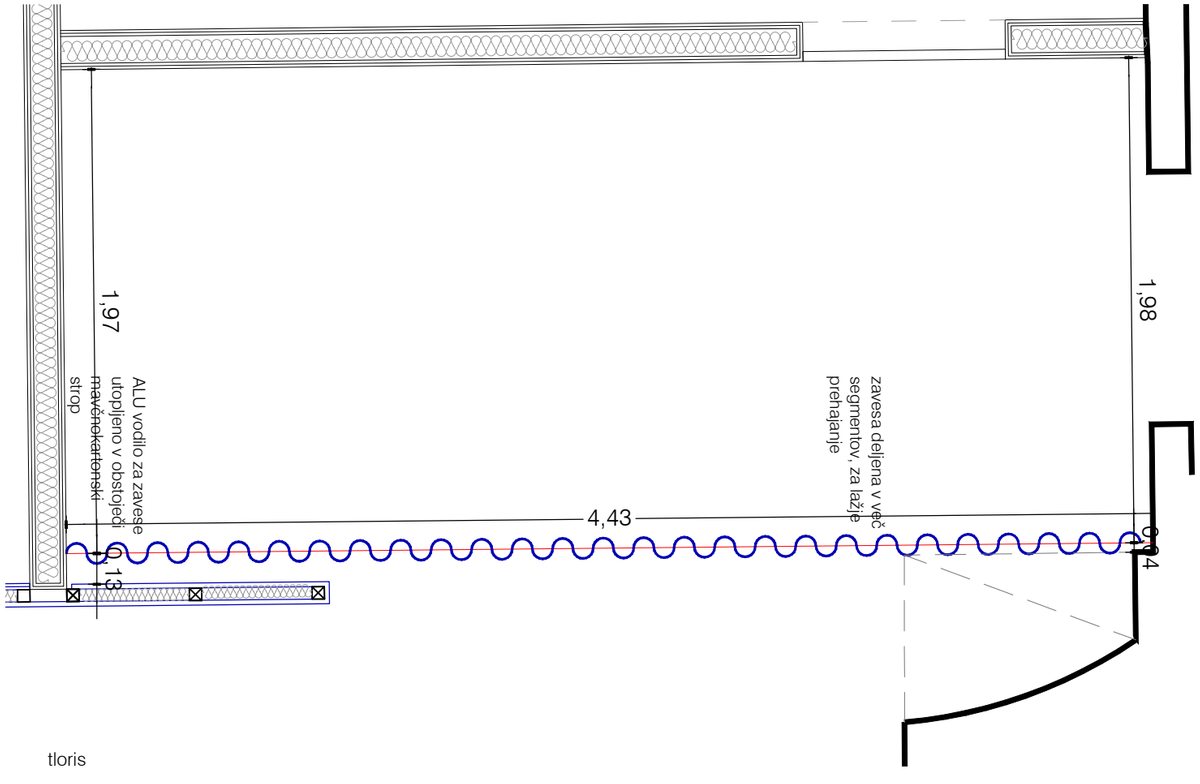

tloris

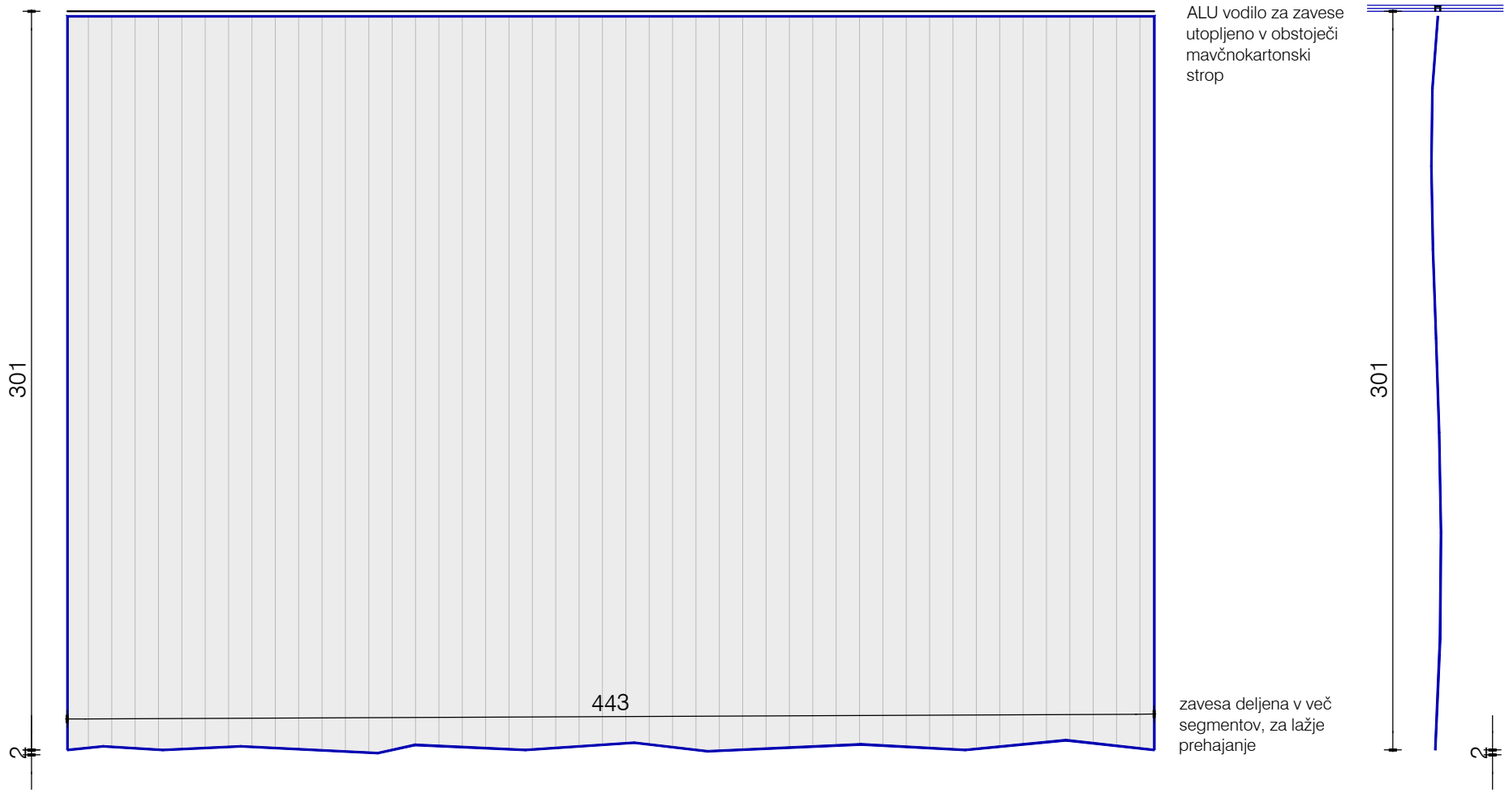

pogled

prerez

Vse mere preveriti na mestu! I Vse nejasnosti reševati skupaj s projektantom! I Vse sestave konstrukcij je potrebno preveriti v tekstualnem delu PZI projekta! I Delavniške načrte (jeklene konstrukcije, oken, vrat, fasade, opreme) izdela izvajalec, pred vgradnjo jih mora pisno potrditi odgovorni vodja projekta! I Predmetni načrt je avtorsko delo, zato mora vse spremembe objekta potrditi izključno odgovorni projektant arhitekture! I Vse potrditve, pregledi, spremembe itd. s strani odgovornih projektantov morajo biti pisne in navedene v gradbenem dnevniku!

ZAVESA Z.1.

mere (D/G/V): 443 x 301

vgradna vodila v obstoječi mavčnokartonski strop
ALU enotirno vodilo, max. cim. 24x16mm

Dobava zavese po shemi;
-tkanina izgled bombažnega platna, platno vezava, ne rastrska tkanina
-mat, barva po NCS, vzorec in barvo potrdi projektant arhitekture
-neprosojna, volnena zavesa, 100.000 martindaleov
-nabor zavese 180%, obojestranska zavesa
Izdelava po potrditvi vzorca in delavniške risbe s strani odgovornega projektanta.
Vse mere preveriti na licu mesta.

- vse vzorce in materiale pred izvedbo potrdi odgovorni projektant arhitekture!
- vse mere pred izvedbo preveriti na mestu

a2o2 arhitekti

e: arhitekti@a2o2.si, a: rimska cesta 12, 1000 ljubljana

projekt
2023_20 ZRC SAZU dvigalo

4.4.

investitor
ZRC SAZU, Novi trg 2, 1000 Ljubljana

katastrska občina, številka parcele
1728 Ljubljana mesto, 217

avtor arhitekture
a2o2 arhitekti d.o.o., Rimska cesta 12, 1000 Ljubljana

odgovorna oseba projektanta
Klara Bohinc, m.i.a.

identifikacijska številka
ZAPS 2084

podpis

vodja projekta
Klara Bohinc, m.i.a.

identifikacijska številka
ZAPS 2084

podpis

projektanti
Žiga Ravnikar u.d.i.a, Andraž Keršič, m.i.a., Eva Seneković, m.i.a.

sodelavci
Uršula Novak, m.i.a.

± 0.00 =

načrt
1 ARHITEKTURA

faza
P Z I

številka projekta
20/2024


risba
SH. ZAVESA

merilo
1:25

številka risbe
4.4.

datum
avgust 2024

© copyright a2o2 arhitekti

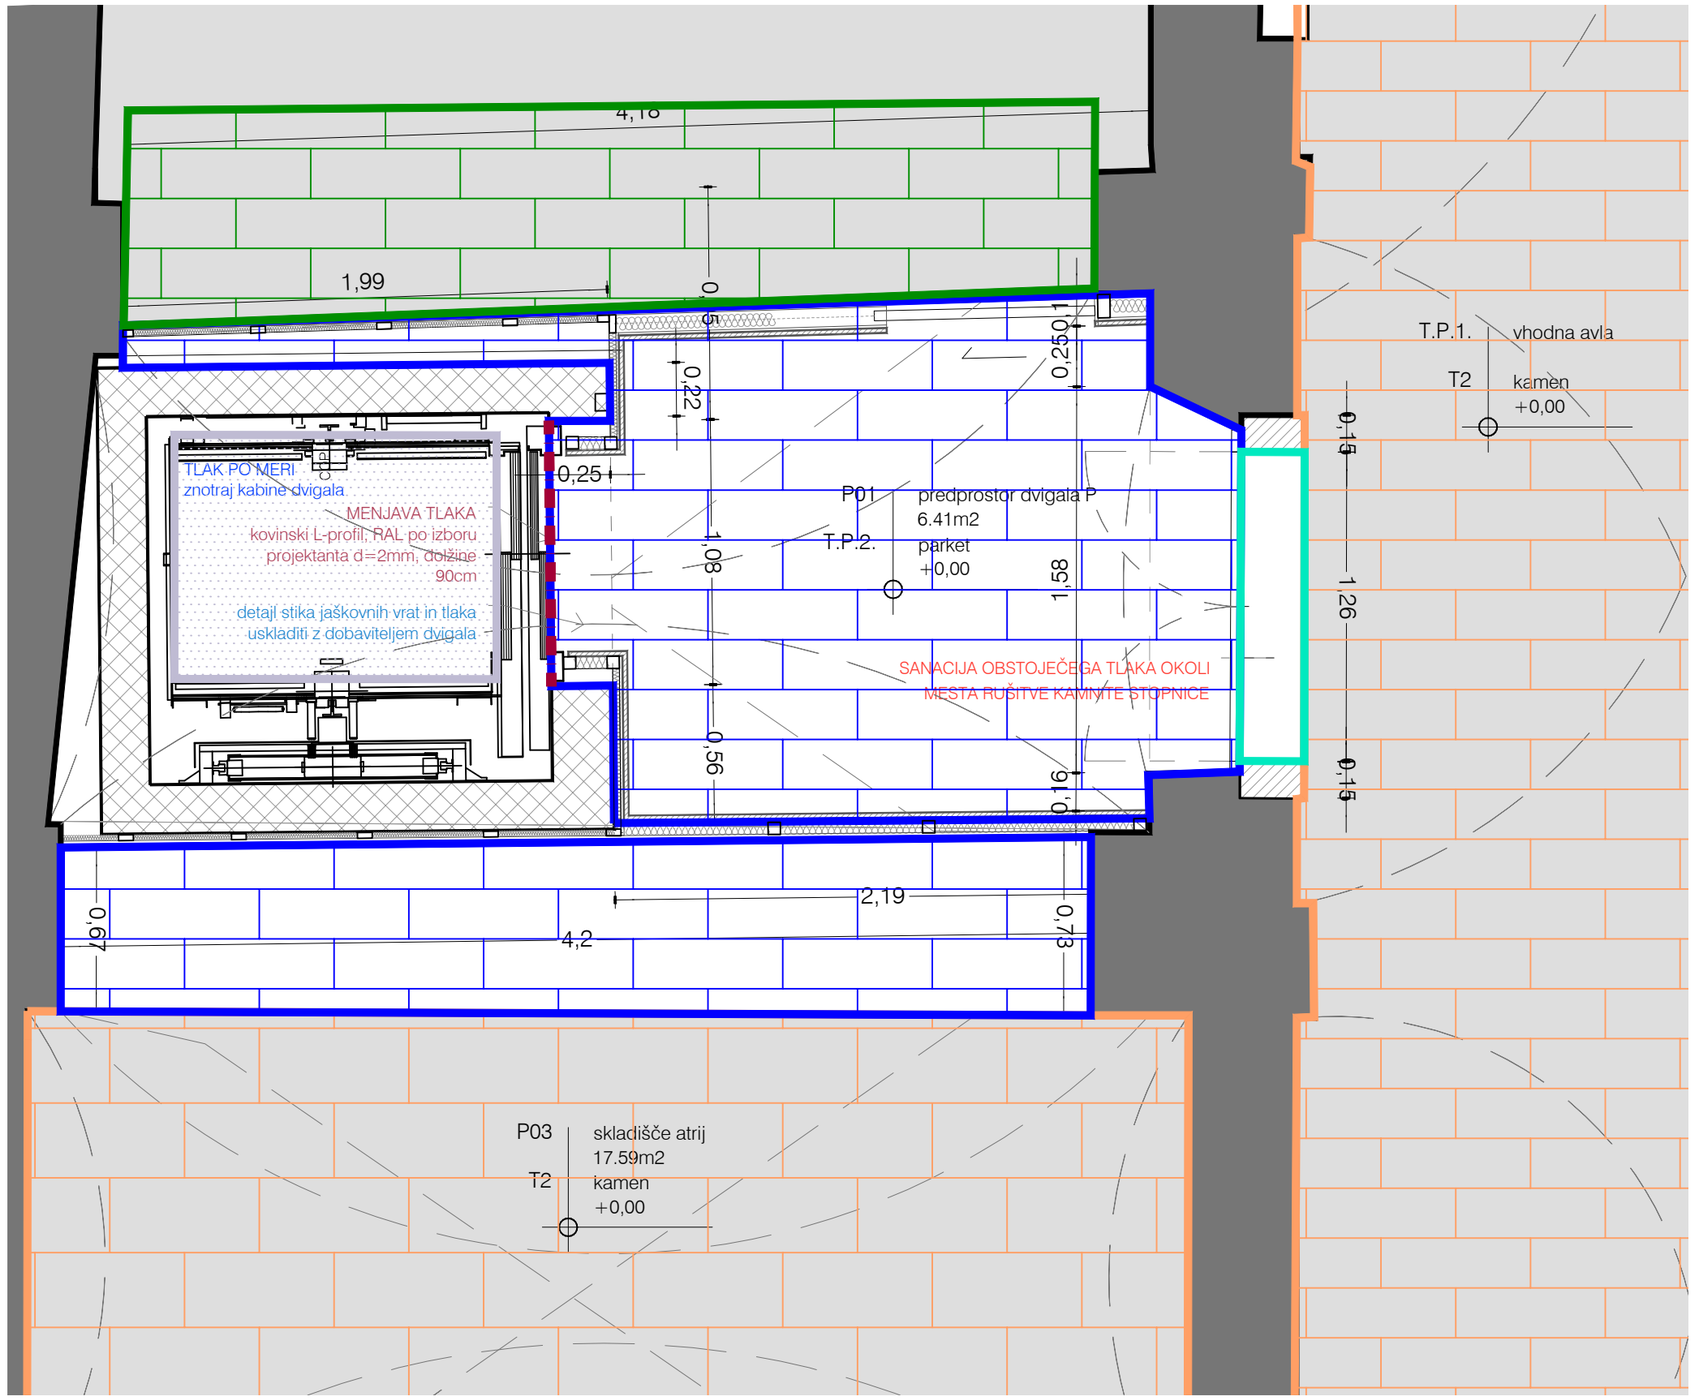

Vse mere preveriti na mestu! I Vse nejasnosti reševati skupaj s projektantom! I Vse sestave konstrukcij je potrebno preveriti v tekstualnem delu PZI projekta! I Delavniške načrte (jeklene konstrukcije, oken, vrat, fasade, opreme) izdela izvajalec, pred vgradnjo jih mora pisno potrditi odgovorni vodja projekta! I Predmetni načrt je avtorsko delo, zato mora vse spremembe objekta potrditi izključno odgovorni projektant arhitekture! I Vse potrditve, pregledi, spremembe itd. s strani odgovornih projektantov morajo biti pisne in navedene v gradbenem dnevniku!

T.P.1. PRITLIČJE- obstoječI tlak v avli

kamniti tlak, ploščice dim. cca 105x9 , lepilo 6 cm
AB plošča, s talnim gretjem 15 cm
toplotna izolacija 8 cm
hidroizolacija
podložni beton 10 cm
utrjeno nasutje 20 cm

TP.2 PRITLIČJE nov tlak v prostoru z dvigalom
kamnit tlak, lepljen s cementnim lepilom 6
mikroarmiran cementni estrih 6,5
PE folija
zvočna izolacija
AB temeljna plošča z dodatkom za vodotesnost 16cm
hidroizolacija
toplotna izolacija XPS 12
podložni beton 10
utrjeno nasutje 20

nov tlak -

kamen po vzoru obstoječega v avli - 7,8m2

keramika - 3,27 m2

LEGENDA
- nov tlak - keramika
- obstoječ tlak
- nov kamnit prag

a2o2 arhitekti
e: arhitekti@a2o2.si, a: rimska cesta 12, 1000 ljubljana

SH.T. p

projekt
2023_20 ZRC SAZU dvigalo

investitor
ZRC SAZU, Novi trg 2, 1000 Ljubljana

katastrska občina, številka parcele
1728 Ljubljana mesto, 217

avtor arhitekture
a2o2 arhitekti d.o.o., Rimska cesta 12, 1000 Ljubljana

odgovorna oseba projektanta
Klara Bohinc, m.i.a.

identifikacijska številka
ZAPS 2084

podpis

vodja projekta
Klara Bohinc, m.i.a.

identifikacijska številka
ZAPS 2084

podpis

projektanti
Žiga Ravnikar u.d.i.a, Andraž Keršič, m.i.a., Eva Seneković, m.i.a.

sodelavci
Uršula Novak, m.i.a.

± 0.00 =

načrt
1 ARHITEKTURA

faza
P Z I

številka projekta
20/2024


risba
TLAKI PRITLIČJE

merilo
1:25

številka risbe
5.1.1.

datum
avgust 2024

© copyright a2o2 arhitekti

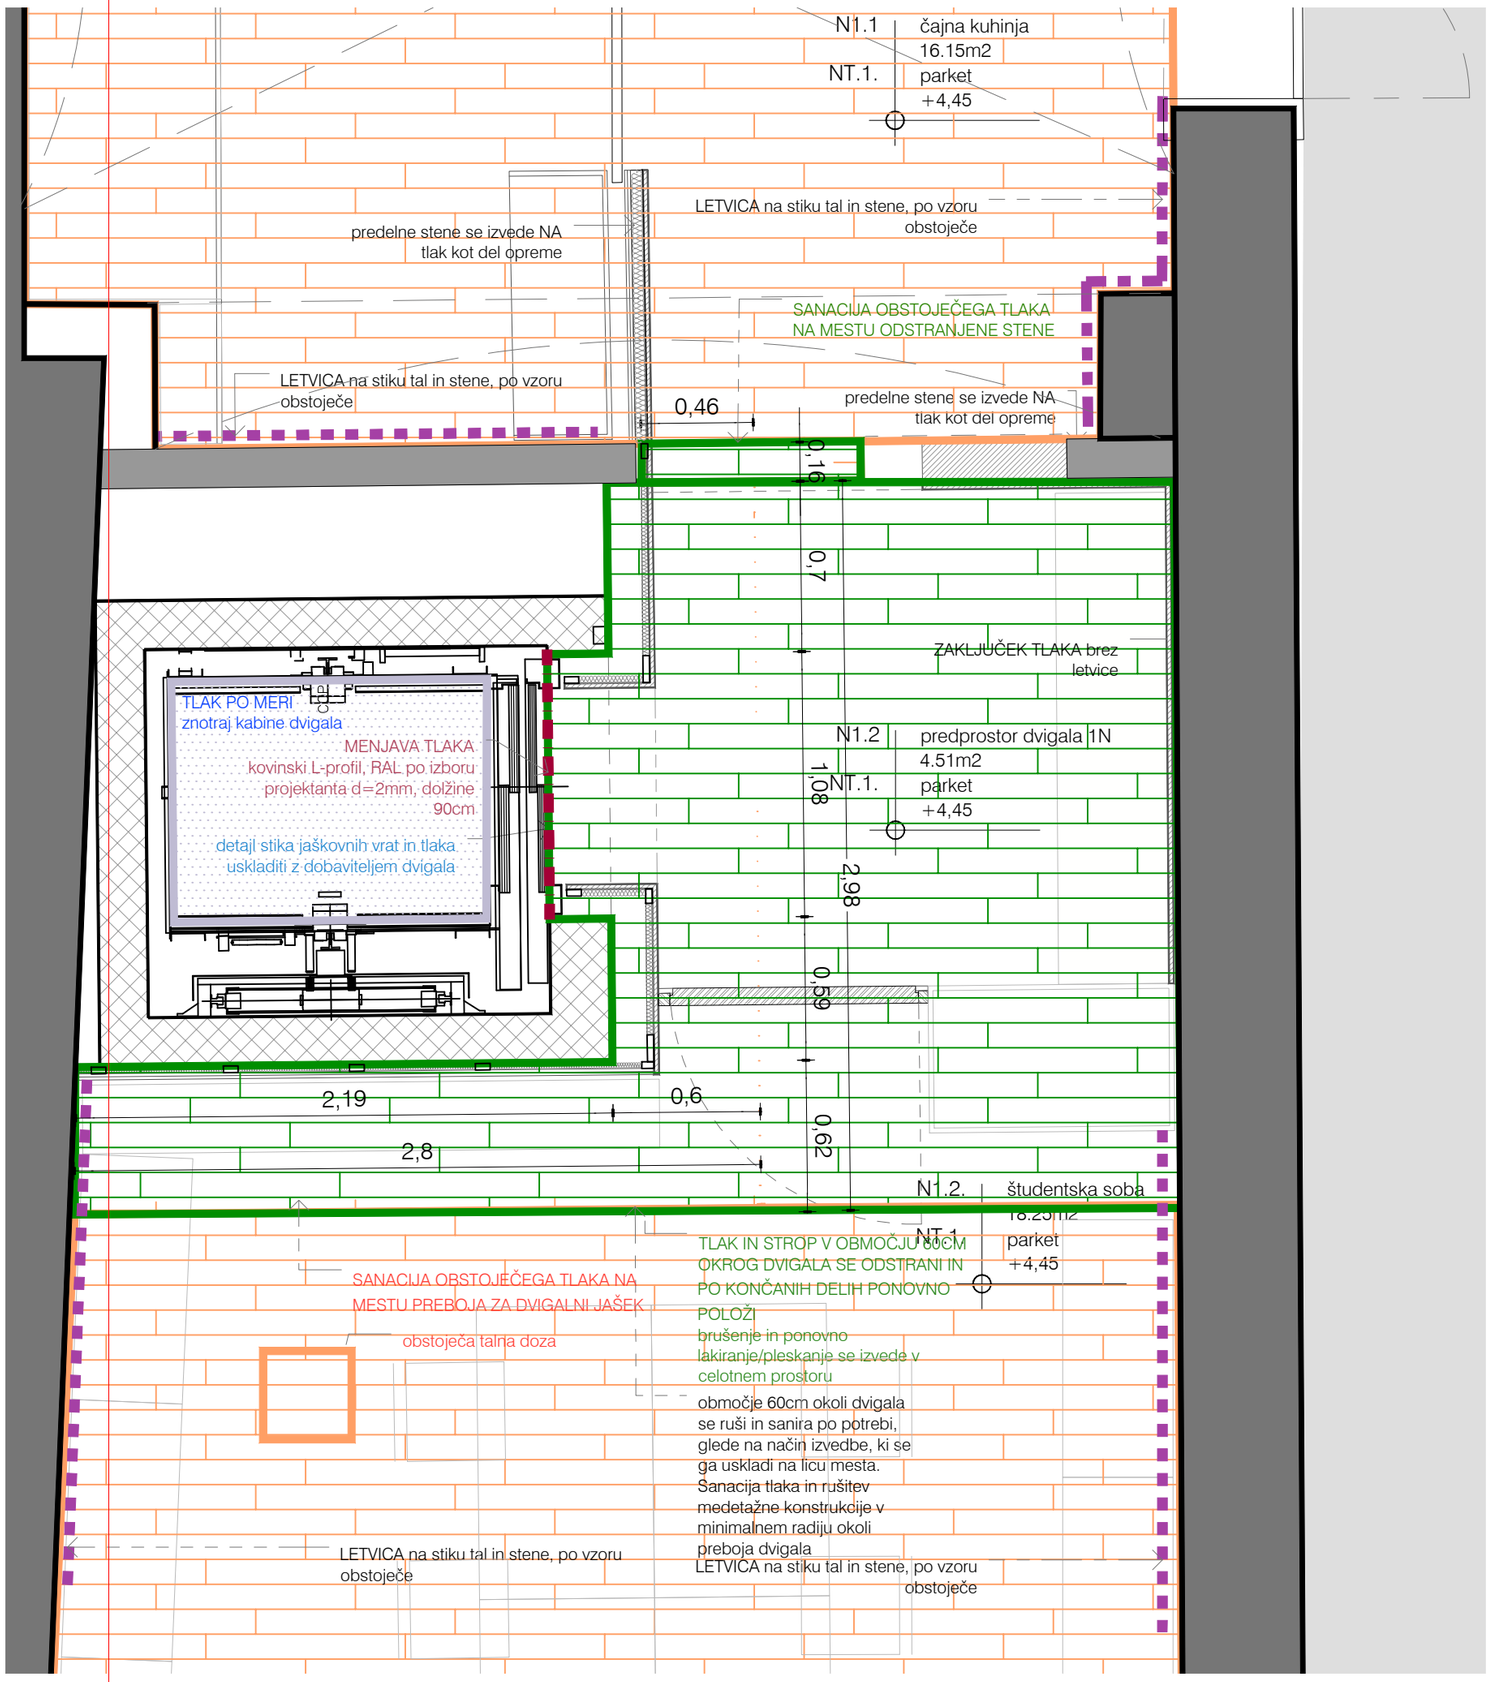

Vse mere preveriti na mestu! I Vse nejasnosti reševati skupaj s projektantom! I Vse sestave konstrukcij je potrebno preveriti v tekstualnem delu PZI projekta! I Delavniške načrte (jeklene konstrukcije, oken, vrat, fasade, opreme) izdela izvajalec, pred vgradnjo jih mora pisno potrditi odgovorni vodja projekta! I Predmetni načrt je avtorsko delo, zato mora vse spremembe objekta potrditi izključno odgovorni projektant arhitekture! I Vse potrditve, pregledi, spremembe itd. s strani odgovornih projektantov morajo biti pisne in navedene v gradbenem dnevniku!

Obstoječi parket se ob rušitvenih delih previdno odstrani in primerno deponira, da bo mogoča njegova ponovna uporaba

Po opravljenih delih se v prostorih, ki so s predprostorom dvigala povezani v celoti novo položeni in obstoječi tlak prebrusi, sanira morebitne poškodbe, ki so nastale tekom gradnje ter na novo lakira. Obdelava naj bo skladna s trenutno obdelavo tlakov v prostorih

Novo položen obstoječi parket: 3,5m2

Celostna sanacija brušenje, lakiranje parketa v celi sobi: čajna
SKUPAJ: 39,6m2

NT.1. parket v 1. nadstropju
parket 2cm
estrih 7cm
stiropor 10cm
siporeks 10cm
AB plošča 10cm
nasutje
opečnati oboki

LEGENDA
- nov tlak - parket
- obstoječ tlak - sanacija na stiku z novim
- zaključni L profil na stiku menjave tlaka
- letvica na stiku tal in stene

a2o2 arhitekti
e: arhitekti@a2o2.si, a: rimska cesta 12, 1000 ljubljana

projekt
2023_20 ZRC SAZU dvigalo

SH.T.1n

investitor
ZRC SAZU, Novi trg 2, 1000 Ljubljana

katastrska občina, številka parcele
1728 Ljubljana mesto, 217

avtor arhitekture
a2o2 arhitekti d.o.o., Rimska cesta 12, 1000 Ljubljana

odgovorna oseba projektanta
Klara Bohinc, m.i.a.

identifikacijska številka
ZAPS 2084

podpis

vodja projekta
Klara Bohinc, m.i.a.

identifikacijska številka
ZAPS 2084

podpis

projektanti
Žiga Ravnikar u.d.i.a, Andraž Keršič, m.i.a., Eva Senekovič, m.i.a.

sodelavci
Uršula Novak, m.i.a.

± 0.00 =

načrt
1 ARHITEKTURA

faza
P Z I

številka projekta
20/2024


risba
TLAKI 1.NADSTROPJE

merilo
1:25

številka risbe
5.1.2.

datum
avgust 2024

© copyright a2o2 arhitekti

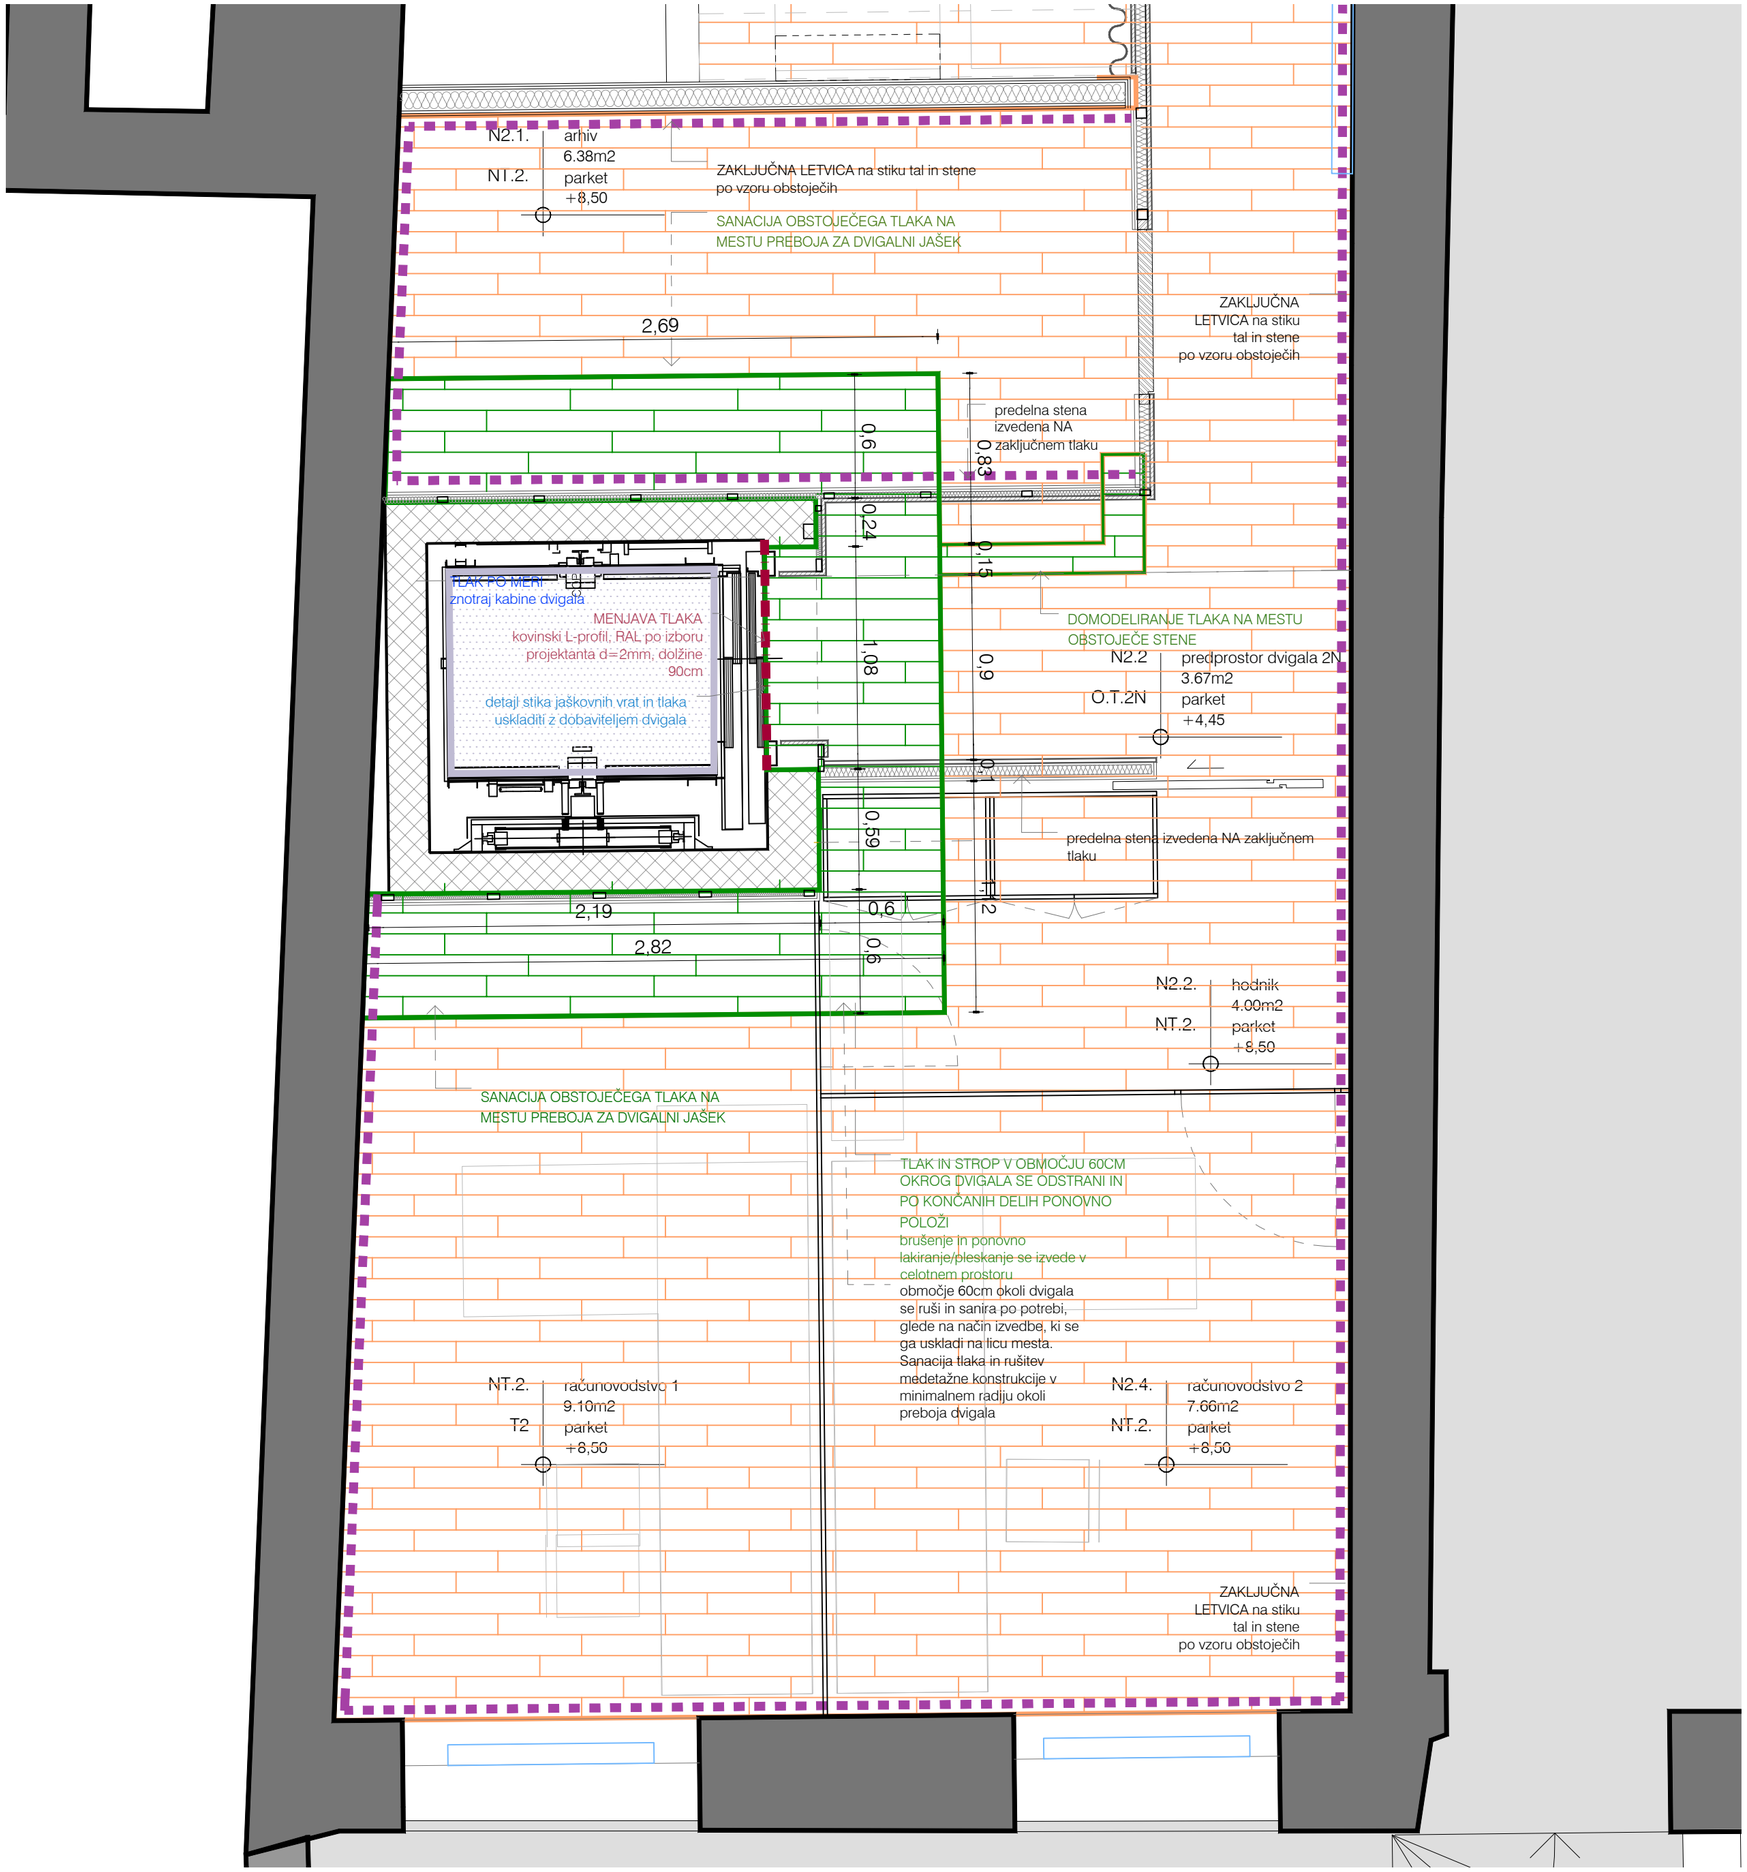

Obstoječi parket se ob rušitvenih delih previdno odstrani in primerno deponira, da bo mogoča njegova ponovna uporaba

Po opravljenih delih se v prostorih, ki so s predprostorom dvigala povezani v celoti novo položeni in obstoječi tlak prebrusi, sanira morebitne poškodbe, ki so nastale tekom gradnje ter na novo lakira. Obdelava naj bo skladna s trenutno obdelavo tlakov v prostorih

Novo položen obstoječi parket: 4,3m2

Celostna sanacija brušenje, lakiranje parketa v celi sobi:

SKUPAJ: 34,2m2

NT.2. parket v 2. nadstropju
parket 2cm
estrih 6cm
stiropor 2cm
siporeks 12,5cm
AB plošča 15cm
leseni stropniki 18cm
obešen strop

LEGENDA

- nov tlak - parket
- obstoječ tlak - sanacija na stiku z novim
- letvica na stiku tal in stene

a2o2 arhitekti
e: arhitekti@a2o2.si, a: rimska cesta 12, 1000 ljubljana

projekt
2023_20 ZRC SAZU dvigalo

SH.T. 2n

investitor
ZRC SAZU, Novi trg 2, 1000 Ljubljana

katastrska občina, številka parcele
1728 Ljubljana mesto, 217

avtor arhitekture
a2o2 arhitekti d.o.o., Rimska cesta 12, 1000 Ljubljana

odgovorna oseba projektanta
Klara Bohinc, m.i.a.
identifikacijska številka
ZAPS 2084
podpis

vodja projekta
Klara Bohinc, m.i.a.
identifikacijska številka
ZAPS 2084
podpis

projektanti
Žiga Ravnikar u.d.i.a, Andraž Keršič, m.i.a., Eva Senekovič, m.i.a.

sodelavci
Uršula Novak, m.i.a.

± 0.00 =

načrt
1 ARHITEKTURA

faza
P Z I

številka projekta
20/2024

risba
NOVO TLORIS 2N


merilo
1:25

številka risbe
5.1.3.

datum
avgust 2024

© copyright a2o2 arhitekti

Vse mere preveriti na mestu! I Vse nejasnosti reševati skupaj s projektantom! I Vse sestave konstrukcij je potrebno preveriti v tekstualnem delu PZI projekta! I Delavniške načrte (jeklene konstrukcije, oken, vrat, fasade, opreme) izdela izvajalec, pred vgradnjo jih mora pisno potrditi odgovorni vodja projekta! I Predmetni načrt je avtorsko delo, zato mora vse spremembe objekta potrditi izključno odgovorni projektant arhitekture! I Vse potrditve, pregledi, spremembe itd. s strani odgovornih projektantov morajo biti pisne in navedene v gradbenem dnevniku!

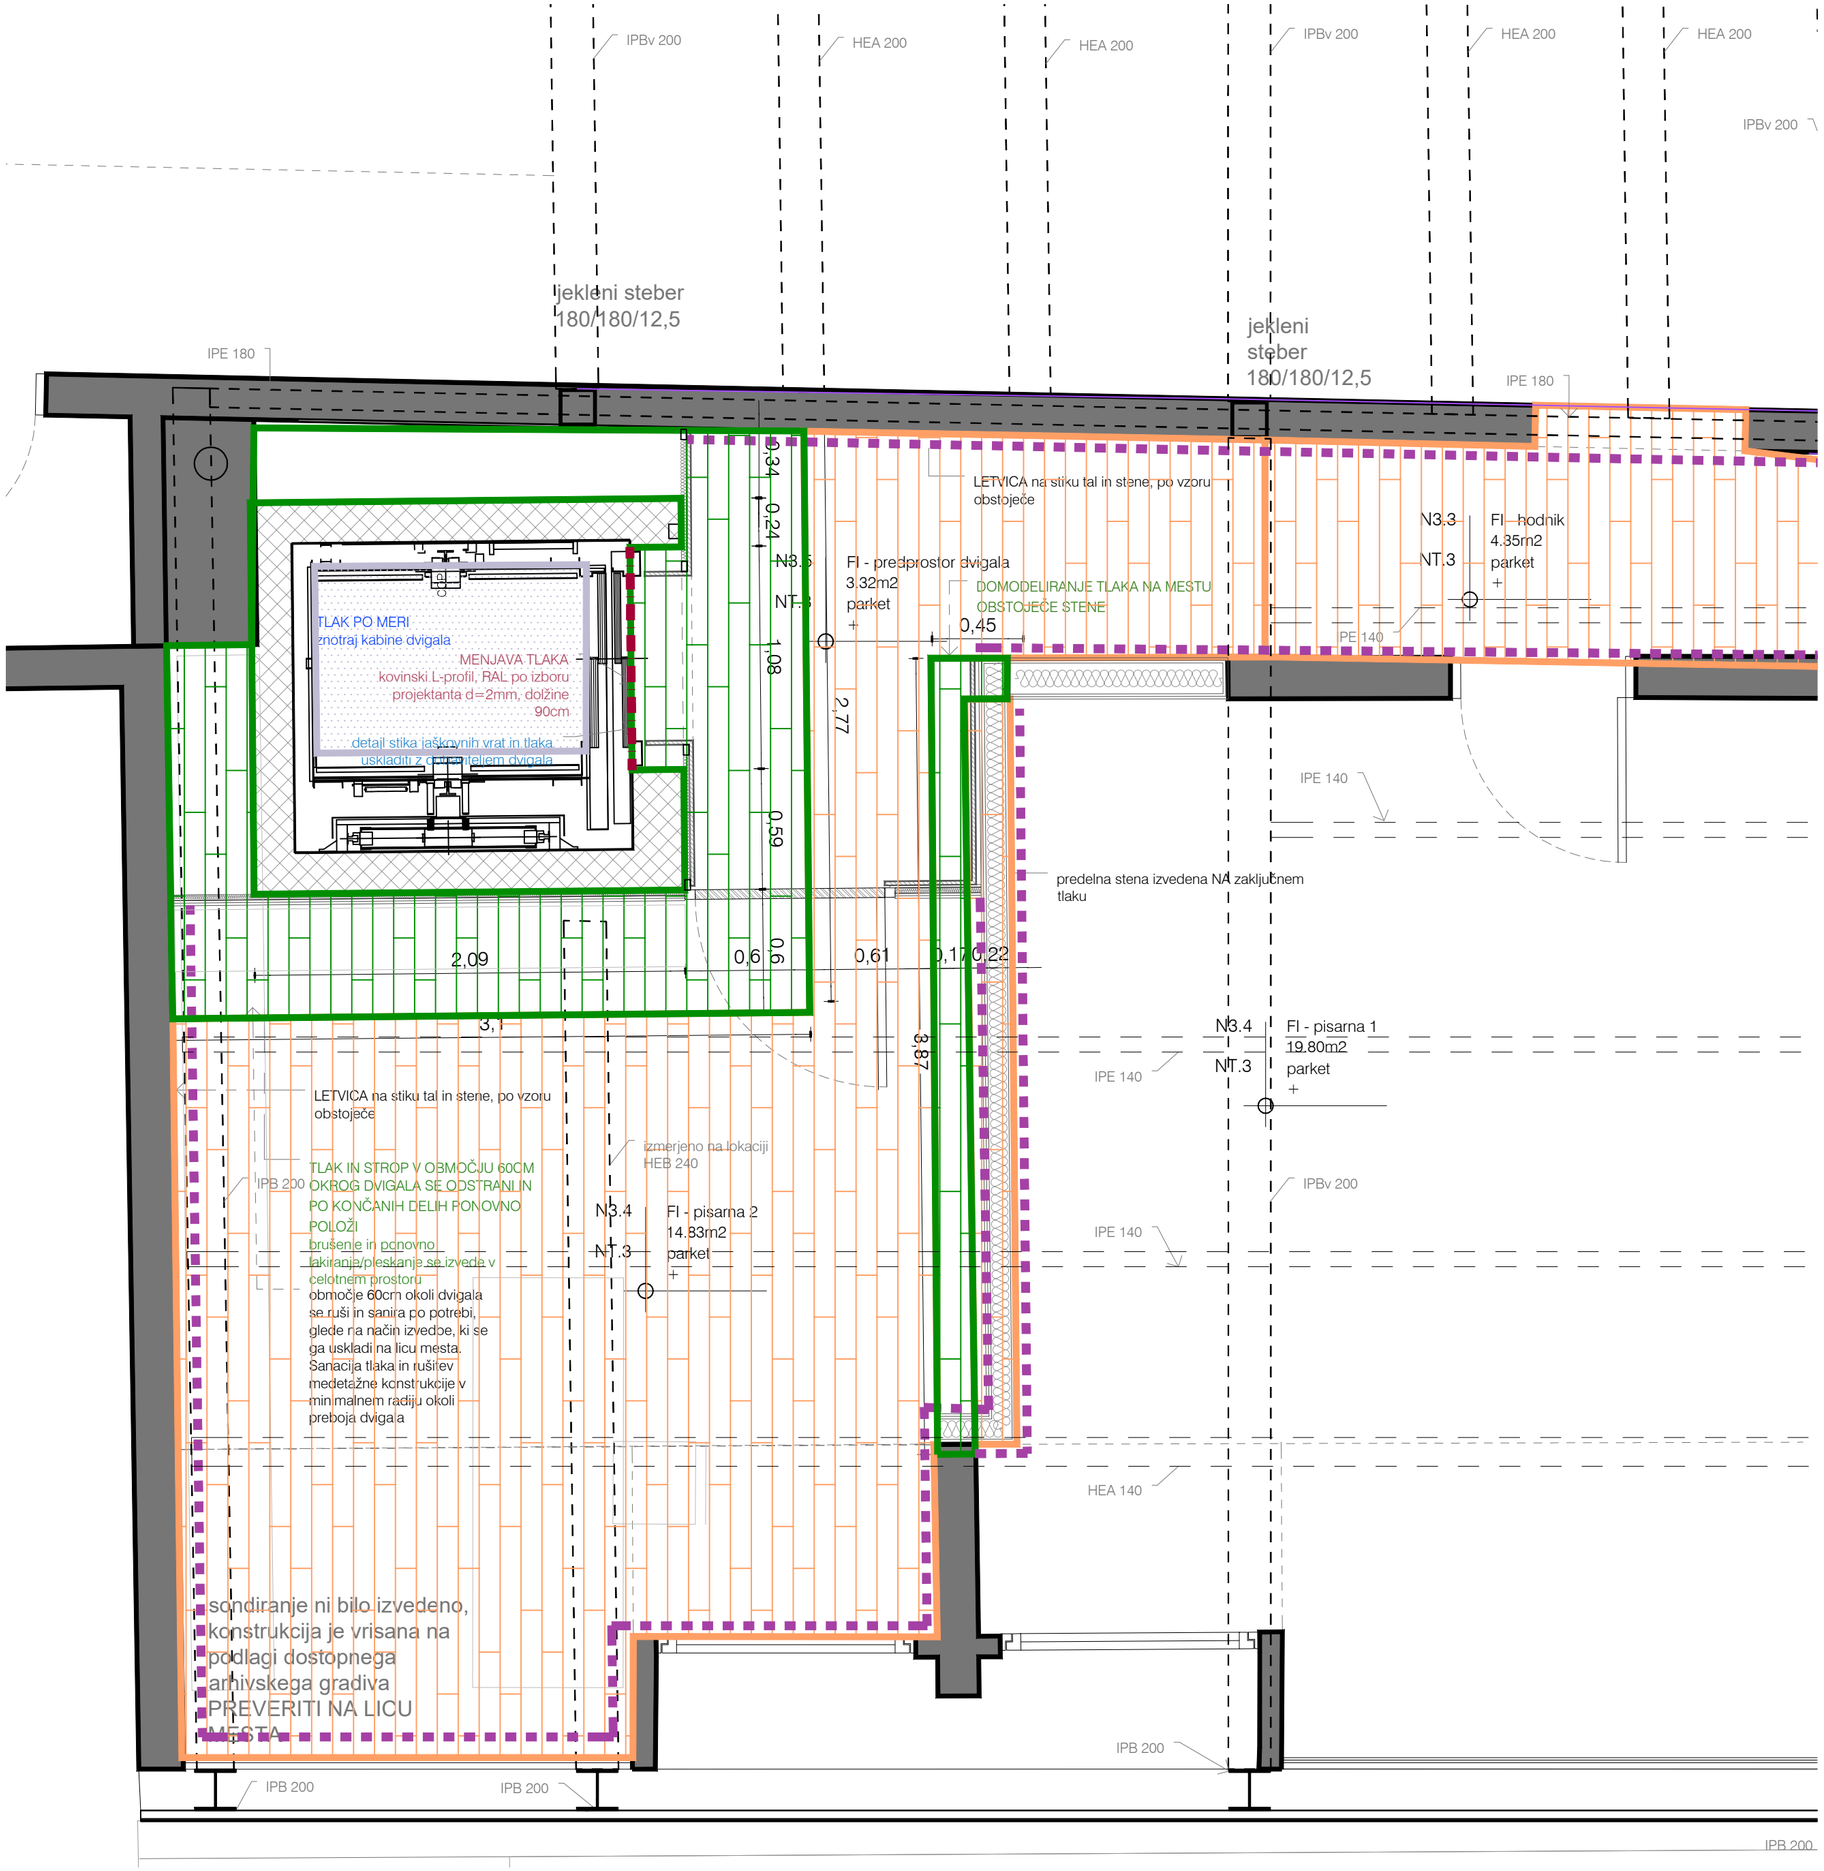

Obstoječi parket se ob rušitvenih delih previdno odstrani in primerno deponira, da bo mogoča njegova ponovna uporaba

Po opravljenih delih se v prostorih, ki so s predprostorom dvigala povezani v celoti novo položeni in obstoječi tlak prebrusi, sanira morebitne poškodbe, ki so nastale tekom gradnje ter na novo lakira. Obdelava naj bo skladna s trenutno obdelavo tlakov v prostorih

Novo položen obstoječi parket: 4,7m2

Celostna sanacija brušenje, lakiranje parketa v celi sobi:
SKUPAJ: 24,4m2

NT.3.obstoječi parket mansarda
parket + podlaga 2,4
armiran estrih 5
folija
toplotna izolacija 4
AB plošča 20
pvc folija
stropniki
deske 2,5
omet 2

LEGENDA

- nov tlak - parket
- obstoječ tlak - sanacija na stiku z novim
- letvica na stiku tal in stene

a2o2 arhitekti
e: arhitekti@a2o2.si, a: rimska cesta 12, 1000 ljubljana

projekt
2023_20 ZRC SAZU dvigalo

SH.T. 3n

investitor
ZRC SAZU, Novi trg 2, 1000 Ljubljana

katastrska občina, številka parcele
1728 Ljubljana mesto, 217

avtor arhitekture
a2o2 arhitekti d.o.o., Rimska cesta 12, 1000 Ljubljana

odgovorna oseba projektanta
Klara Bohinc, m.i.a.

identifikacijska številka
ZAPS 2084

podpis

vodja projekta
Klara Bohinc, m.i.a.

identifikacijska številka
ZAPS 2084

podpis

projektanti
Žiga Ravnikar u.d.i.a, Andraž Keršič, m.i.a., Eva Senekovič, m.i.a.

sodelavci
Uršula Novak, m.i.a.

± 0.00 =

načrt
1 ARHITEKTURA

faza
P Z I

številka projekta
20/2024

risba
NOVO TLORIS 3N


merilo
1:25

številka risbe
5.1.4.

datum
avgust 2024

© copyright a2o2 arhitekti

Vse mere preveriti na mestu! I Vse nejasnosti reševati skupaj s projektantom! I Vse sestave konstrukcij je potrebno preveriti v tekstualnem delu PZI projekta! I Delavniške načrte (jeklene konstrukcije, oken, vrat, fasade, opreme) izdela izvajalec, pred vgradnjo jih mora pisno potrditi odgovorni vodja projekta! I Predmetni načrt je avtorsko delo, zato mora vse spremembe objekta potrditi izključno odgovorni projektant arhitekture! I Vse potrditve, pregledi, spremembe itd. s strani odgovornih projektantov morajo biti pisne in navedene v gradbenem dnevniku!

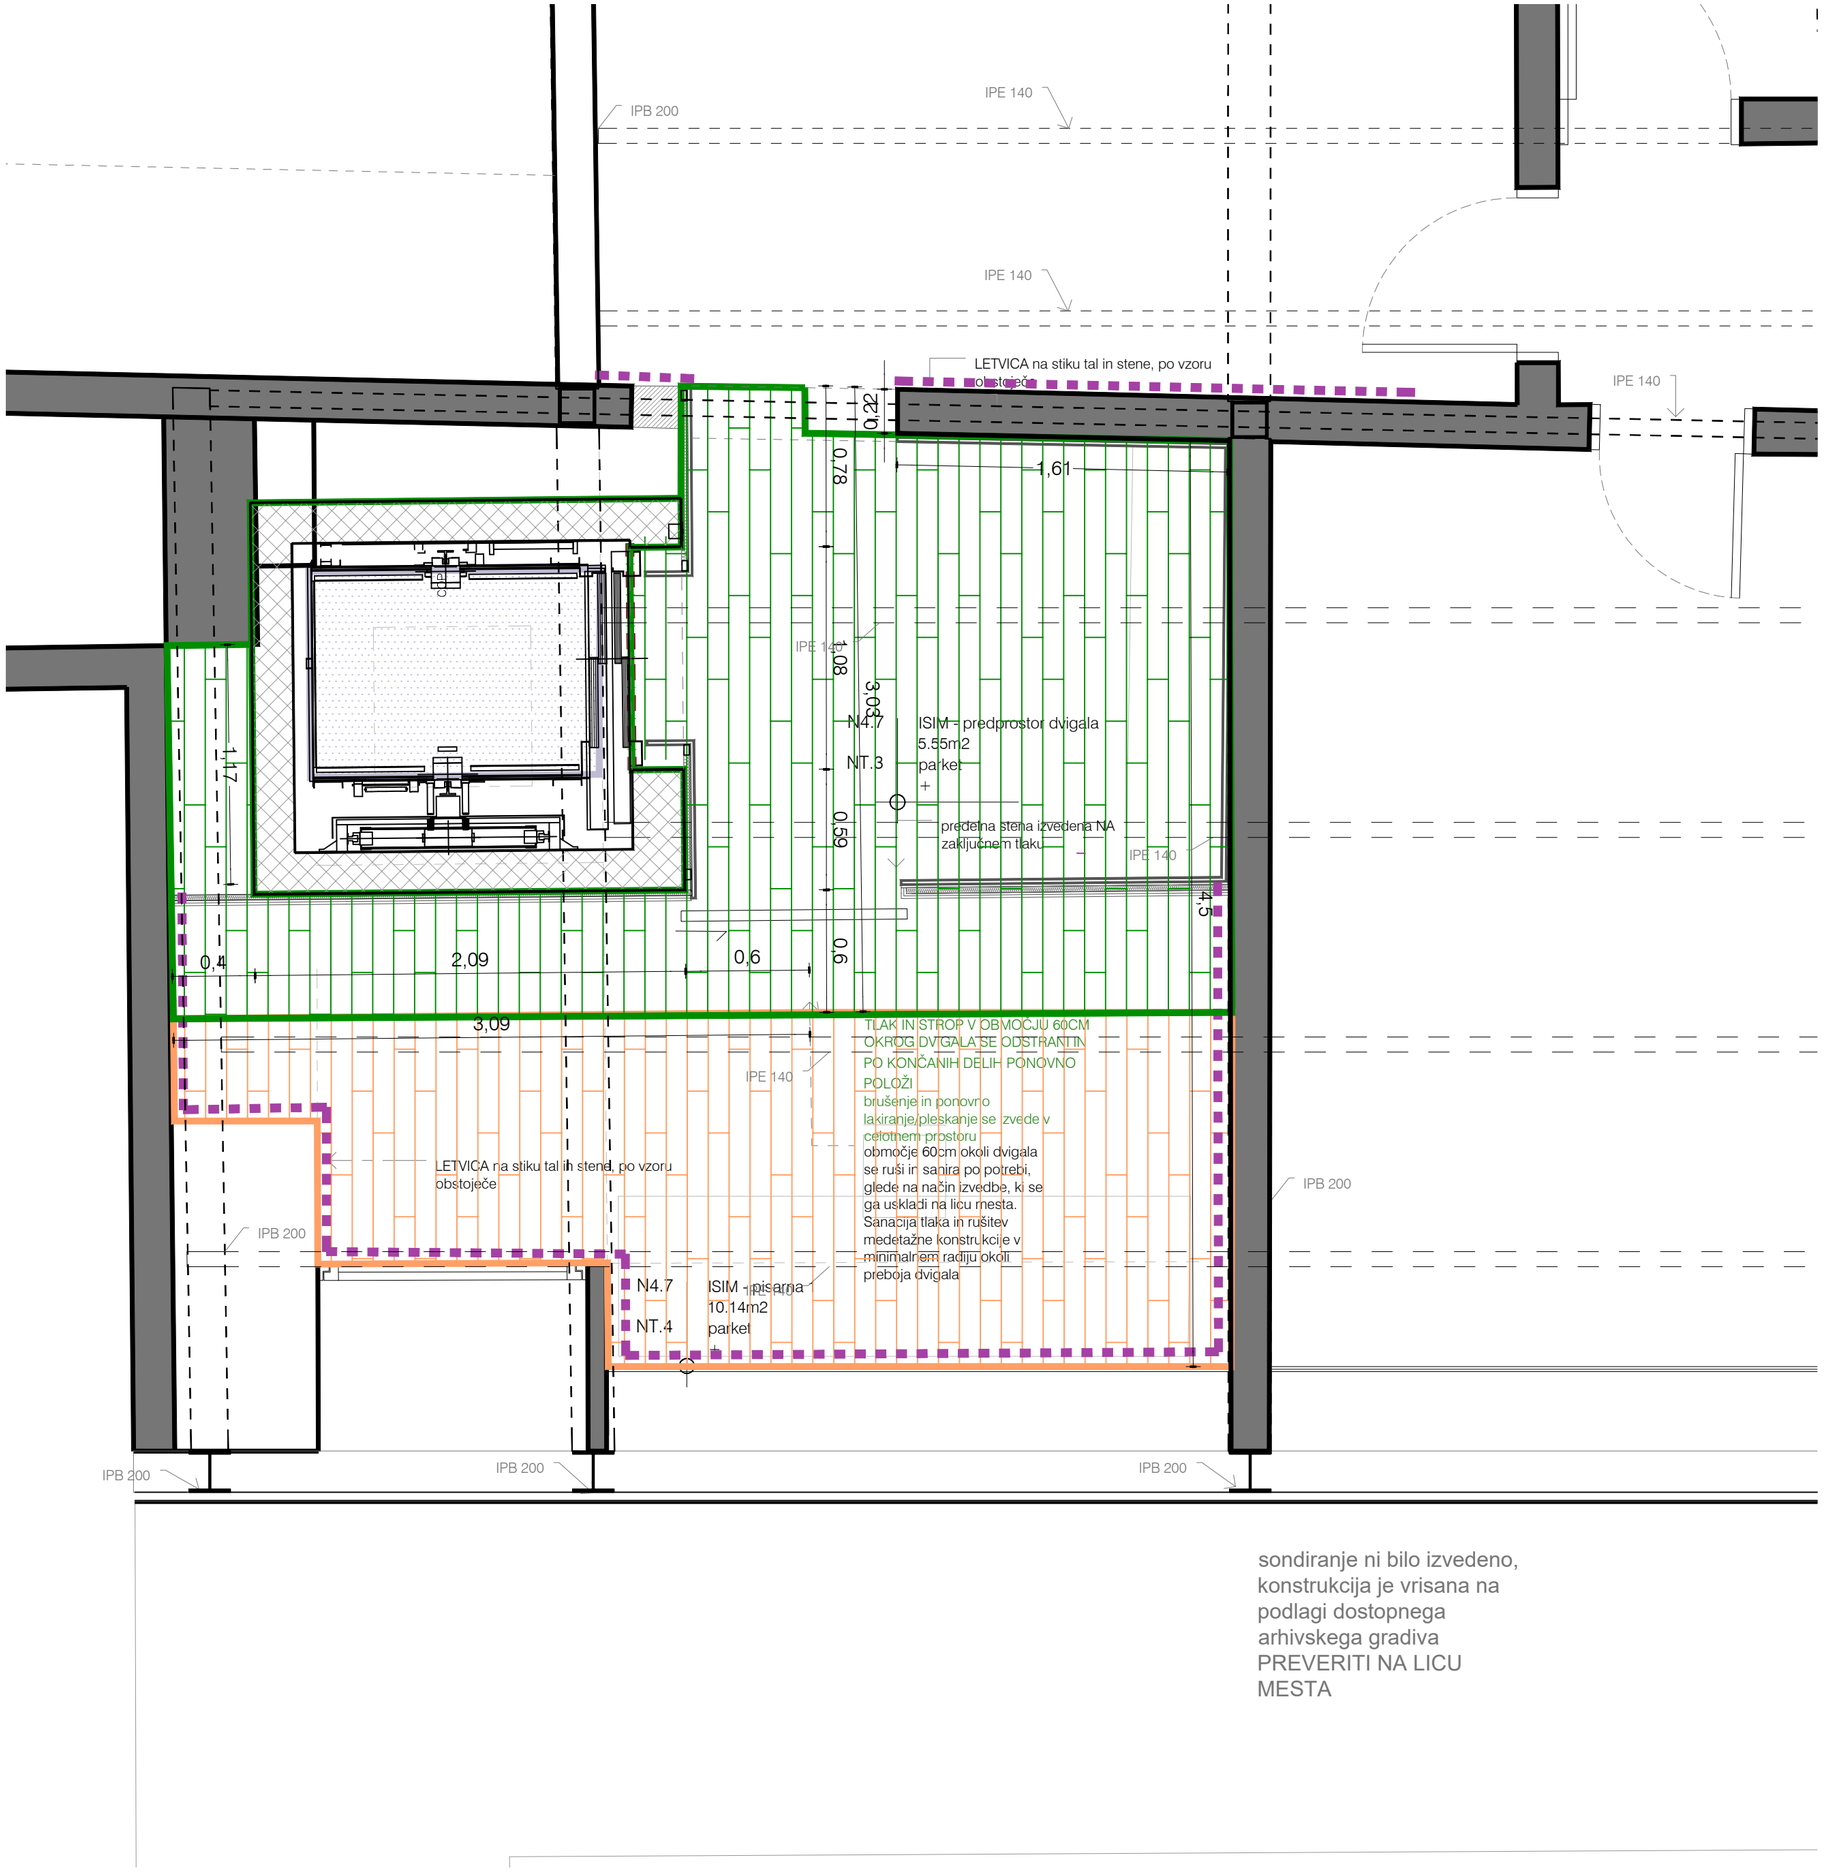

Obstoječi parket se ob rušitvenih delih previdno odstrani in primerno deponira, da bo mogoča njegova ponovna uporaba

Po opravljenih delih se v prostorih, ki so s predprostorom dvigala povezani v celoti novo položeni in obstoječi tlak prebrusi, sanira morebitne poškodbe, ki so nastale tekom gradnje ter na novo lakira. Obdelava naj bo skladna s trenutno obdelavo tlakov v prostorih

Novo položen obstoječi parket: 4,1m2

Celostna sanacija brušenje, lakiranje parketa v celi sobi:
SKUPAJ: 17,14m2

NT.4.obstoječi parket mansarda
parket + lepilo 1cm
vezana plošča 1,4cm
plohi na jekleni podkonstrukciji 4
jeklena konstrukcija 18
obešen strop 18

LEGENDA

- nov tlak - parket
- obstoječ tlak - sanacija na stiku z novim
- letvica na stiku tal in stene

a2o2 arhitekti
e: arhitekti@a2o2.si, a: rimska cesta 12, 1000 ljubljana

projekt
2023_20 ZRC SAZU dvigalo

SH.T. 4n

investitor
ZRC SAZU, Novi trg 2, 1000 Ljubljana

katastrska občina, številka parcele
1728 Ljubljana mesto, 217

avtor arhitekture
a2o2 arhitekti d.o.o., Rimska cesta 12, 1000 Ljubljana

odgovorna oseba projektanta Klara Bohinc, m.i.a.	identifikacijska številka ZAPS 2084	podpis	
vodja projekta Klara Bohinc, m.i.a.	identifikacijska številka ZAPS 2084	podpis	


projektanti
Žiga Ravnikar u.d.i.a, Andraž Keršič, m.i.a., Eva Senekovič, m.i.a.

sodelavci
Uršula Novak, m.i.a.

± 0.00 =	načrt 1 ARHITEKTURA	faza P Z I	številka projekta 20/2024
risba NOVO TLORIS 4N	merilo 1:25	številka risbe 5.1.5.	datum avgust 2024

© copyright a2o2 arhitekti

Vse mere preveriti na mestu! I Vse nejasnosti reševati skupaj s projektantom! I Vse sestave konstrukcij je potrebno preveriti v tekstualnem delu PZI projekta! I Delavniške načrte (jeklene konstrukcije, oken, vrat, fasade, opreme) izdela izvajalec, pred vgradnjo jih mora pisno potrditi odgovorni vodja projekta! I Predmetni načrt je avtorsko delo, zato mora vse spremembe objekta potrditi izključno odgovorni projektant arhitekture! I Vse potrditve, pregledi, spremembe itd. s strani odgovornih projektantov morajo biti pisne in navedene v gradbenem dnevniku!

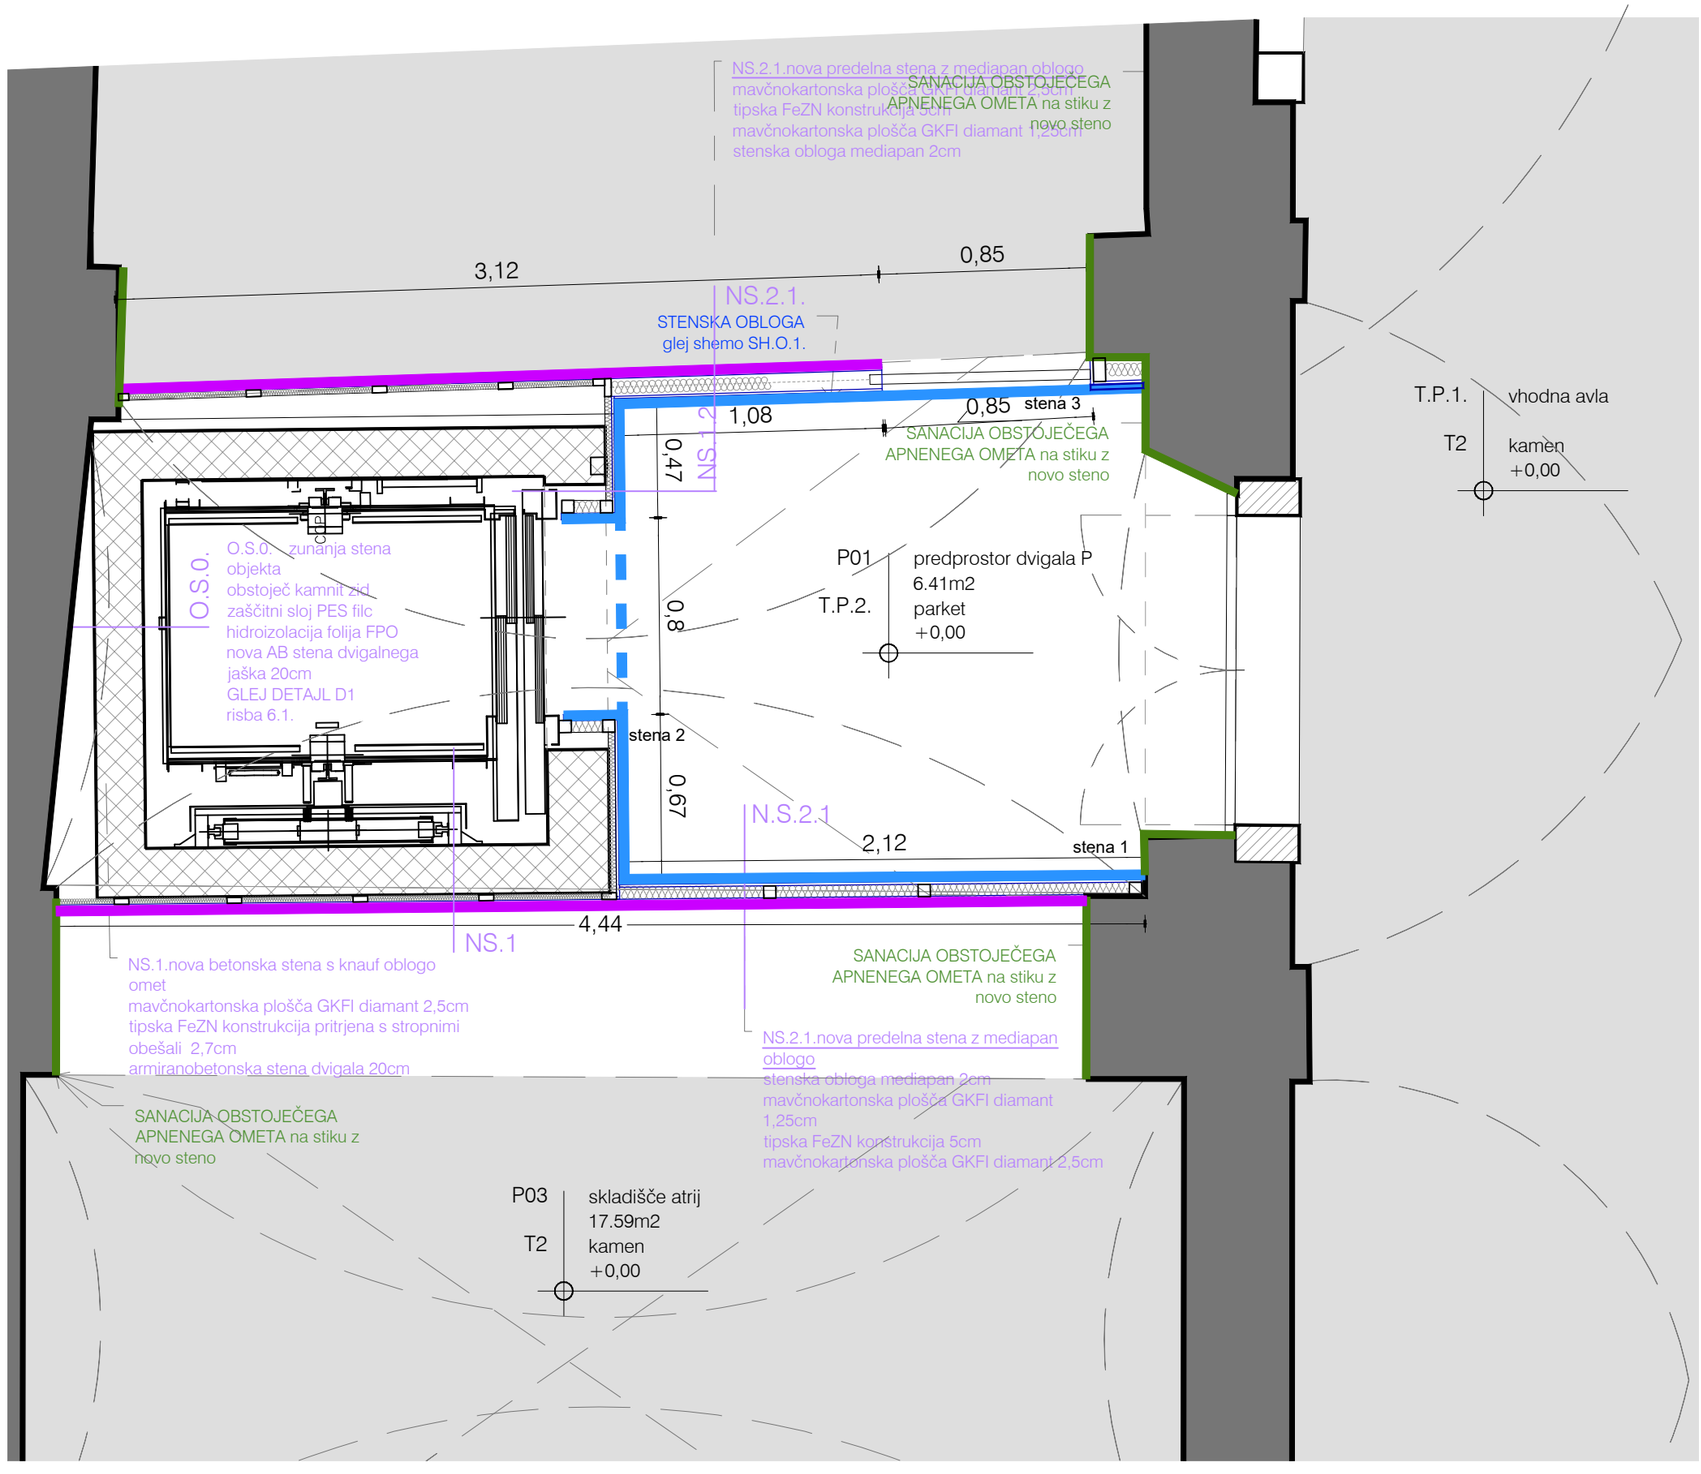

Na obstoječih nosilnih stenah je predvidoma izveden apneni omet, ki se ga po potrebi sanira

Preostale, nove stene, se izvedejo kot obloga v beli ali temni barvi, RAL po izboru projektanta

Po opravljenih delih se stene v prostorih, kjer so se dela izvajala celostno prepleska.

LEGENDA

- obstoječa stena - sanacja apnenega ometa
- nova stena - apneni omet
- obstoječe steklene stene - preoblikovane
- nova stenska obloga

a2o2 arhitekti

e: arhitekti@a2o2.si, a: rimska cesta 12, 1000 ljubljana

projekt
2023_20 ZRC SAZU dvigalo

SH.S. p

investitor
ZRC SAZU, Novi trg 2, 1000 Ljubljana

katastrska občina, številka parcele
1728 Ljubljana mesto, 217

avtor arhitekture
a2o2 arhitekti d.o.o., Rimska cesta 12, 1000 Ljubljana

odgovorna oseba projektanta
Klara Bohinc, m.i.a.

identifikacijska številka
ZAPS 2084

podpis

vodja projekta
Klara Bohinc, m.i.a.

identifikacijska številka
ZAPS 2084

podpis

projektanti
Žiga Ravnikar u.d.i.a, Andraž Keršič, m.i.a., Eva Seneković, m.i.a.

sodelavci
Uršula Novak, m.i.a.

± 0.00 =

načrt
1 ARHITEKTURA

faza
P Z I

številka projekta
20/2024

risba
STENE PRITLIČJE


merilo
1:25

številka risbe
5.2.1.

datum
avgust 2024

© copyright a2o2 arhitekti

Vse mere preveriti na mestu! I Vse nejasnosti reševati skupaj s projektantom! I Vse sestave konstrukcij je potrebno preveriti v tekstualnem delu PZI projekta! I Delavniške načrte (jeklene konstrukcije, oken, vrat, fasade, opreme) izdela izvajalec, pred vgradnjo jih mora pisno potrditi odgovorni vodja projekta! I Predmetni načrt je avtorsko delo, zato mora vse spremembe objekta potrditi izključno odgovorni projektant arhitekture! I Vse potrditve, pregledi, spremembe itd. s strani odgovornih projektantov morajo biti pisne in navedene v gradbenem dnevniku!

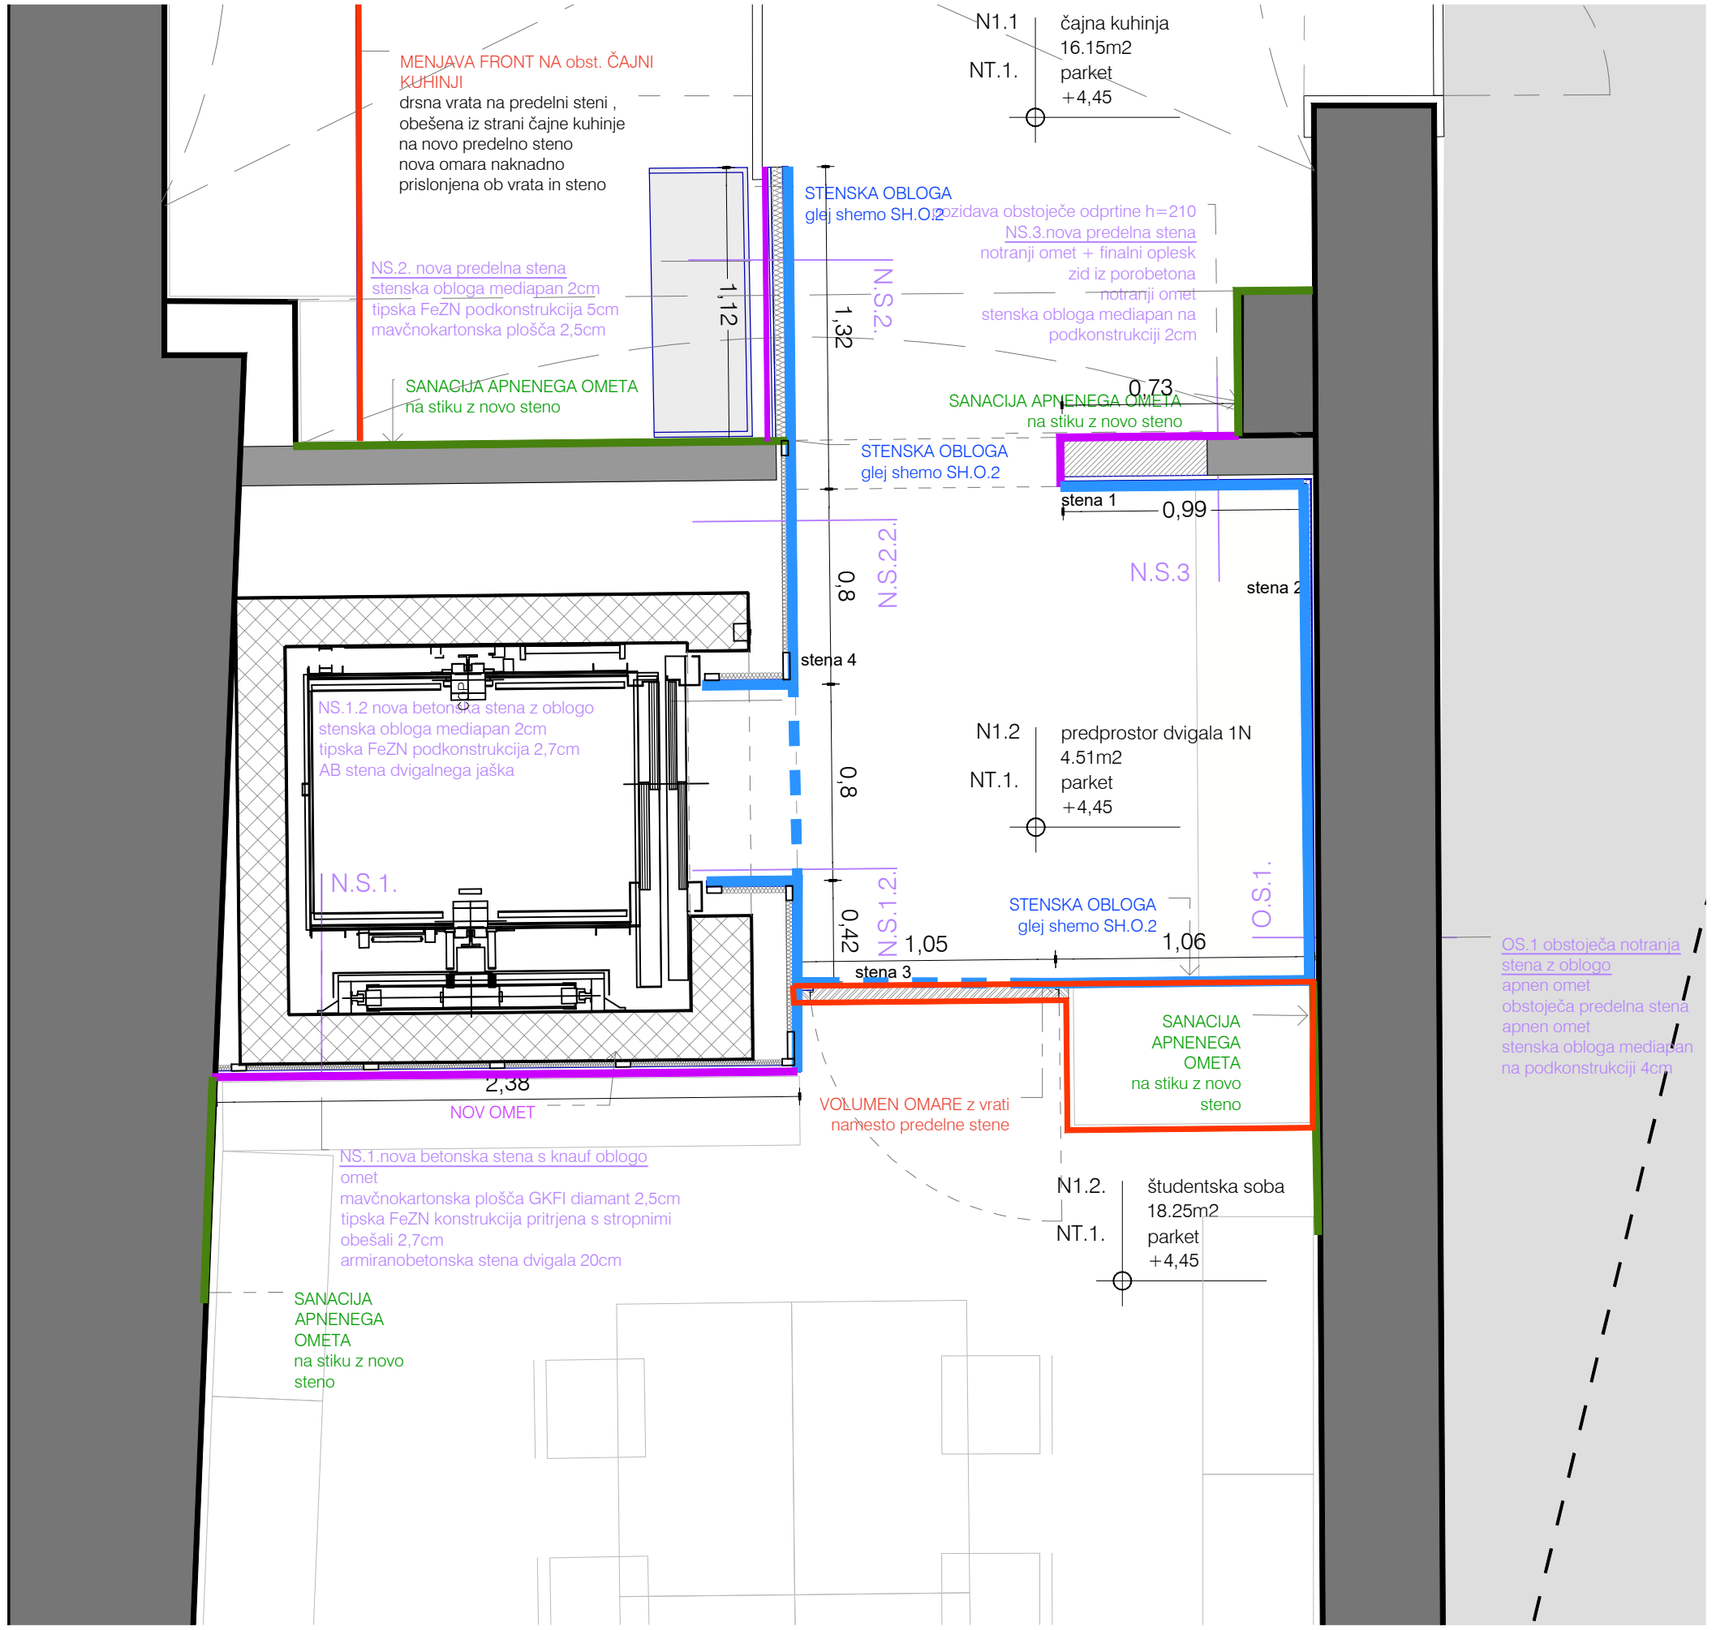

Na obstoječih nosilnih stenah je predvidoma izveden apneni omet, ki se ga po potrebi sanira
Preostale, nove stene, se izvedejo kot obloga v beli ali temni barvi, RAL po izboru projektanta

Po opravljenih delih se stene v prostorih, kjer so se dela izvajala celostno prepleska.

LEGENDA

- obstoječa stena - sanacja apnenega ometa
- nova stena - apneni omet
- obstoječe steklene stene - preoblikovane
- nova stenska obloga
- predelna stena v sklopu omare - mizarski izdelek

a2o2 arhitekti
e: arhitekti@a2o2.si, a: rimska cesta 12, 1000 ljubljana

projekt
2023_20 ZRC SAZU dvigalo

SH.S. 1n

investitor
ZRC SAZU, Novi trg 2, 1000 Ljubljana

katastrska občina, številka parcele
1728 Ljubljana mesto, 217

avtor arhitekture
a2o2 arhitekti d.o.o., Rimska cesta 12, 1000 Ljubljana

odgovorna oseba projektanta: Klara Bohinc, m.i.a.	identifikacijska številka: ZAPS 2084	podpis	
vodja projekta: Klara Bohinc, m.i.a.	identifikacijska številka: ZAPS 2084	podpis	


projektanti
Žiga Ravnikar u.d.i.a, Andraž Keršič, m.i.a., Eva Senekovič, m.i.a.

sodelavci
Uršula Novak, m.i.a.

± 0.00 =	načrt: 1 ARHITEKTURA	faza: P Z I	številka projekta: 20/2024
risba: STENE 1.NADSTROPJE	merilo: 1:25	številka risbe: 5.2.2.	datum: avgust 2024

© copyright a2o2 arhitekti

Vse mere preveriti na mestu! I Vse nejasnosti reševati skupaj s projektantom! I Vse sestave konstrukcij je potrebno preveriti v tekstualnem delu PZI projekta! I Delavniške načrte (jeklene konstrukcije, oken, vrat, fasade, opreme) izdela izvajalec, pred vgradnjo jih mora pisno potrditi odgovorni vodja projekta! I Predmetni načrt je avtorsko delo, zato mora vse spremembe objekta potrditi izključno odgovorni projektant arhitekture! I Vse potrditve, pregledi, spremembe itd. s strani odgovornih projektantov morajo biti pisne in navedene v gradbenem dnevniku!

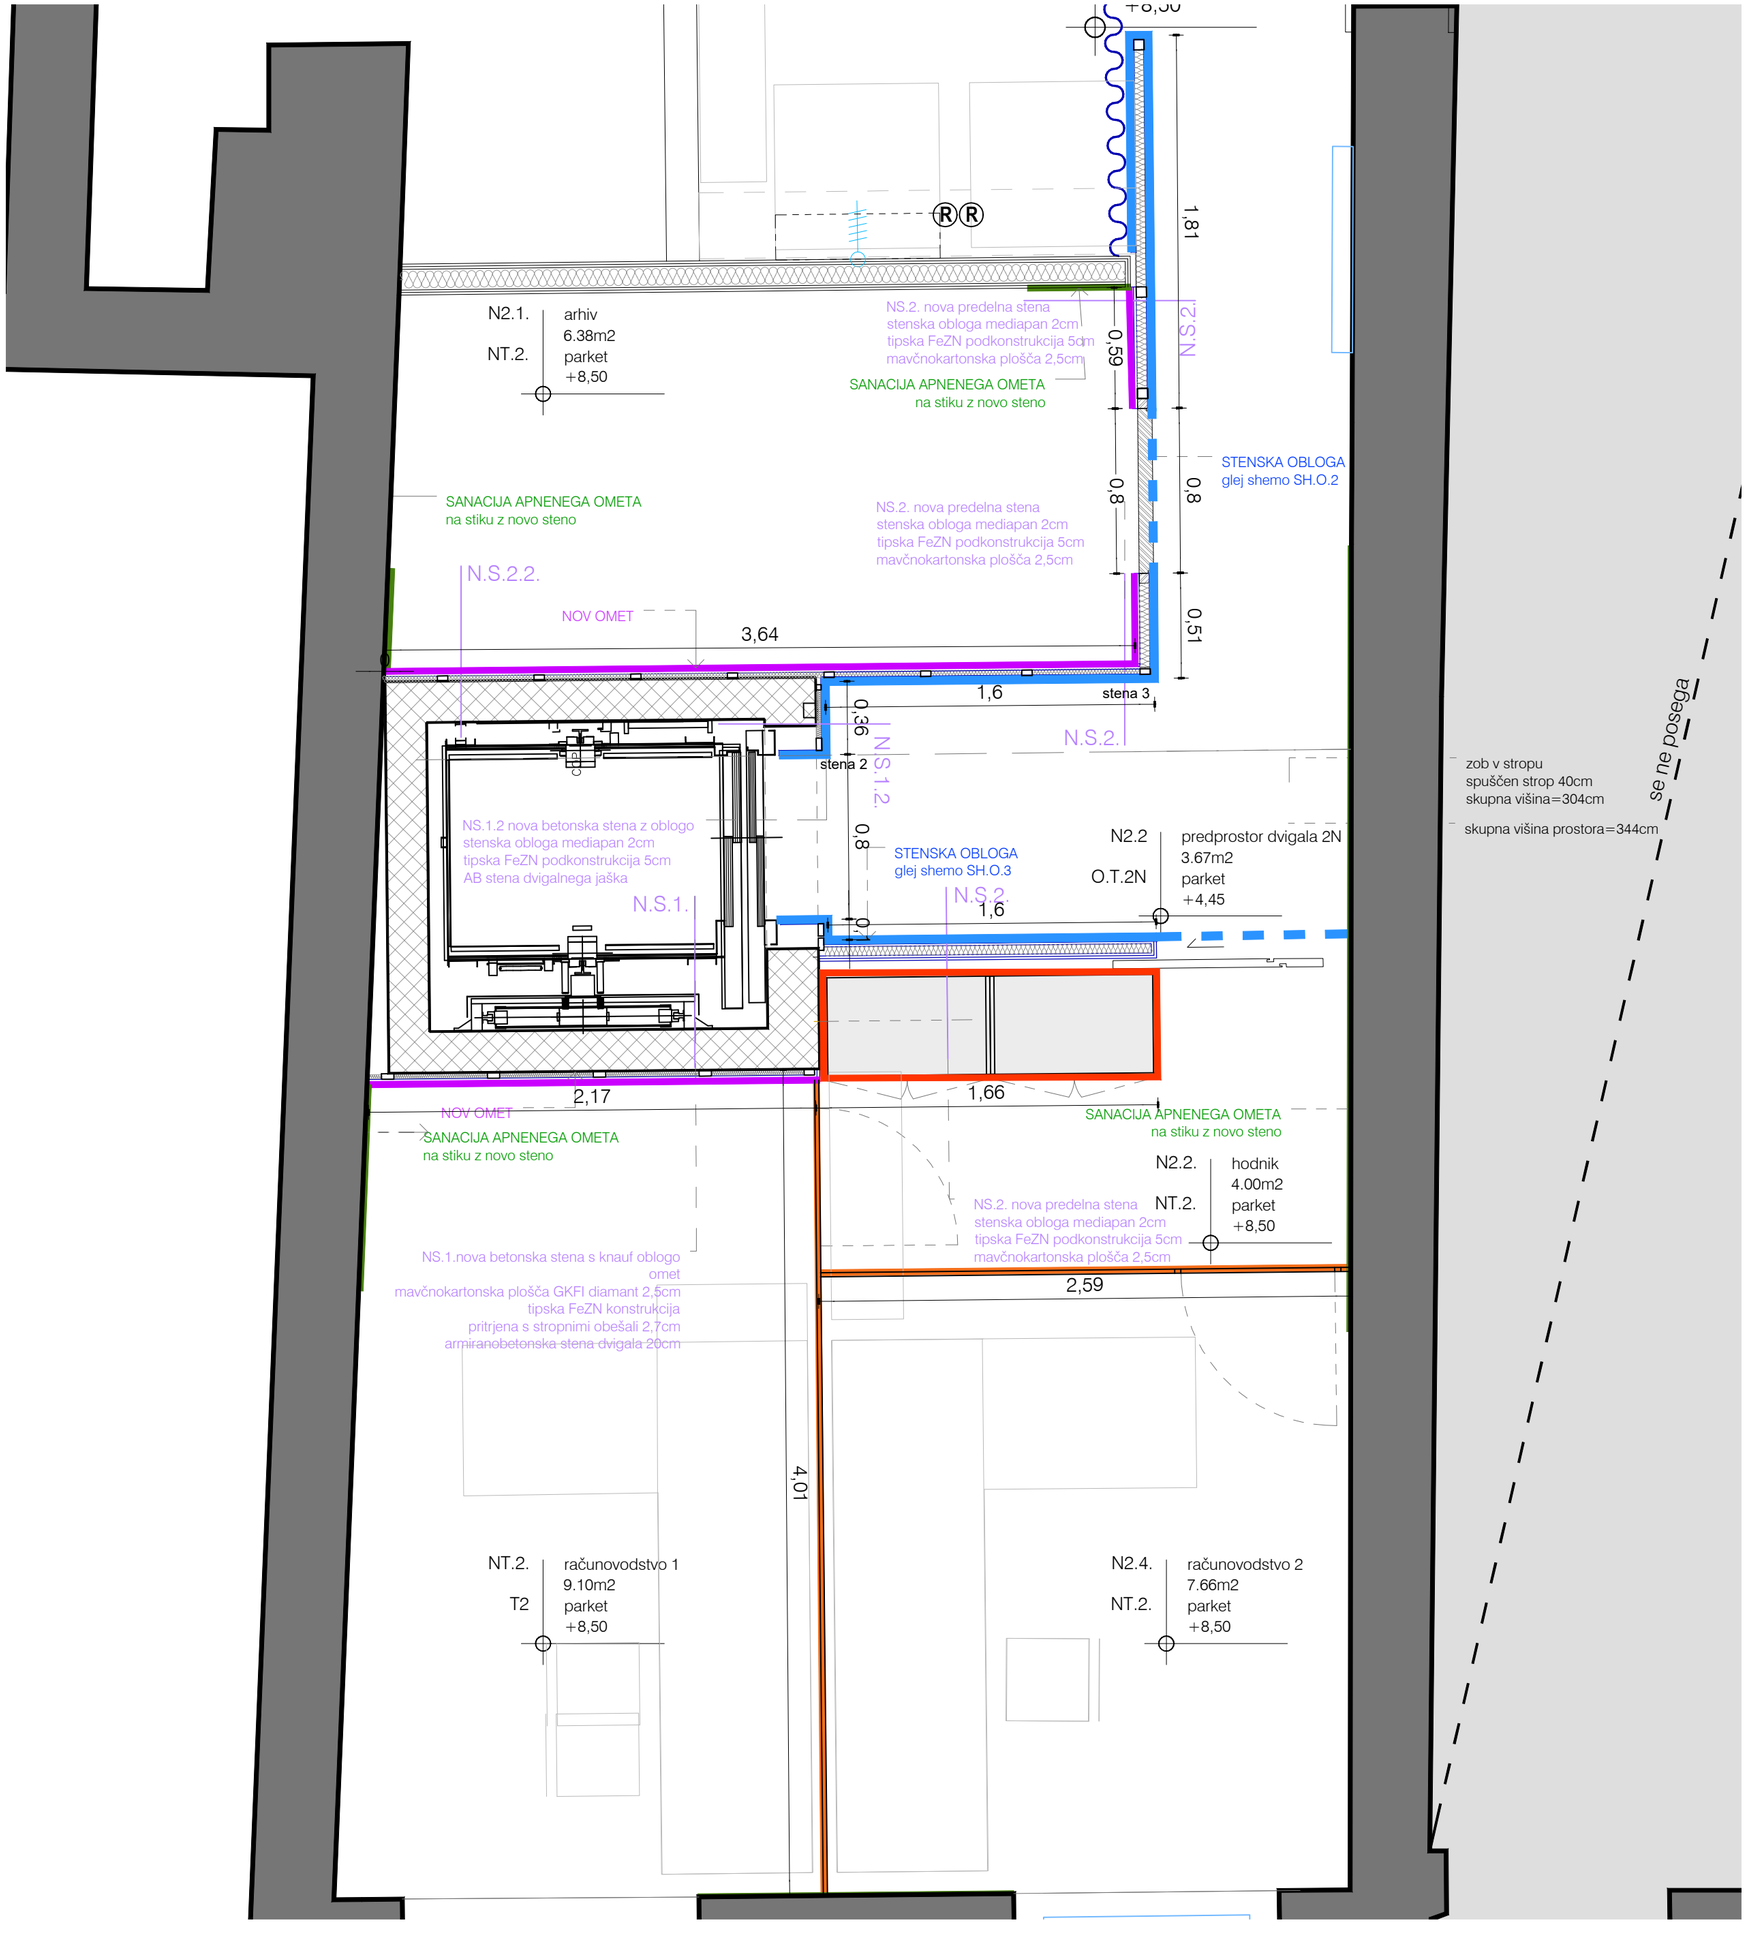

Na obstoječih nosilnih stenah je predvidoma izveden apneni omet, ki se ga po potrebi sanira

Preostale, nove stene, se izvedejo kot obloga v beli ali temni barvi, RAL po izboru projektanta

Po opravljenih delih se stene v prostorih, kjer so se dela izvajala celostno prepleska.

LEGENDA

- obstoječa stena - sanacja apnenega ometa
- nova stena - apneni omet
- obstoječe steklene stene - preoblikovane
- nova stenska obloga
- predelna stena v sklopu omare - mizarski izdelek

a2o2 arhitekti

e: arhitekti@a2o2.si, a: rimska cesta 12, 1000 ljubljana

projekt
2023_20 ZRC SAZU dvigalo

SH.S. 2n

investitor
ZRC SAZU, Novi trg 2, 1000 Ljubljana

katastrska občina, številka parcele
1728 Ljubljana mesto, 217

avtor arhitekture
a2o2 arhitekti d.o.o., Rimska cesta 12, 1000 Ljubljana

odgovorna oseba projektanta
Klara Bohinc, m.i.a.

identifikacijska številka
ZAPS 2084

podpis

vodja projekta
Klara Bohinc, m.i.a.

identifikacijska številka
ZAPS 2084

podpis

projektanti
Žiga Ravnikar u.d.i.a, Andraž Keršič, m.i.a., Eva Senekovič, m.i.a.

sodelavci
Uršula Novak, m.i.a.

± 0.00 =

načrt
1 ARHITEKTURA

faza
P Z I

Številka projekta
20/2024

risba
STENE 2.NADSTROPJE


merilo
1:25

Številka risbe
5.2.3.

datum
avgust 2024

© copyright a2o2 arhitekti

Vse mere preveriti na mestu! I Vse nejasnosti reševati skupaj s projektantom! I Vse sestave konstrukcij je potrebno preveriti v tekstualnem delu PZI projekta! I Delavniške načrte (jeklene konstrukcije, oken, vrat, fasade, opreme) izdela izvajalec, pred vgradnjo jih mora pisno potrditi odgovorni vodja projekta! I Predmetni načrt je avtorsko delo, zato mora vse spremembe objekta potrditi izključno odgovorni projektant arhitekture! I Vse potrditve, pregledi, spremembe itd. s strani odgovornih projektantov morajo biti pisne in navedene v gradbenem dnevniku!

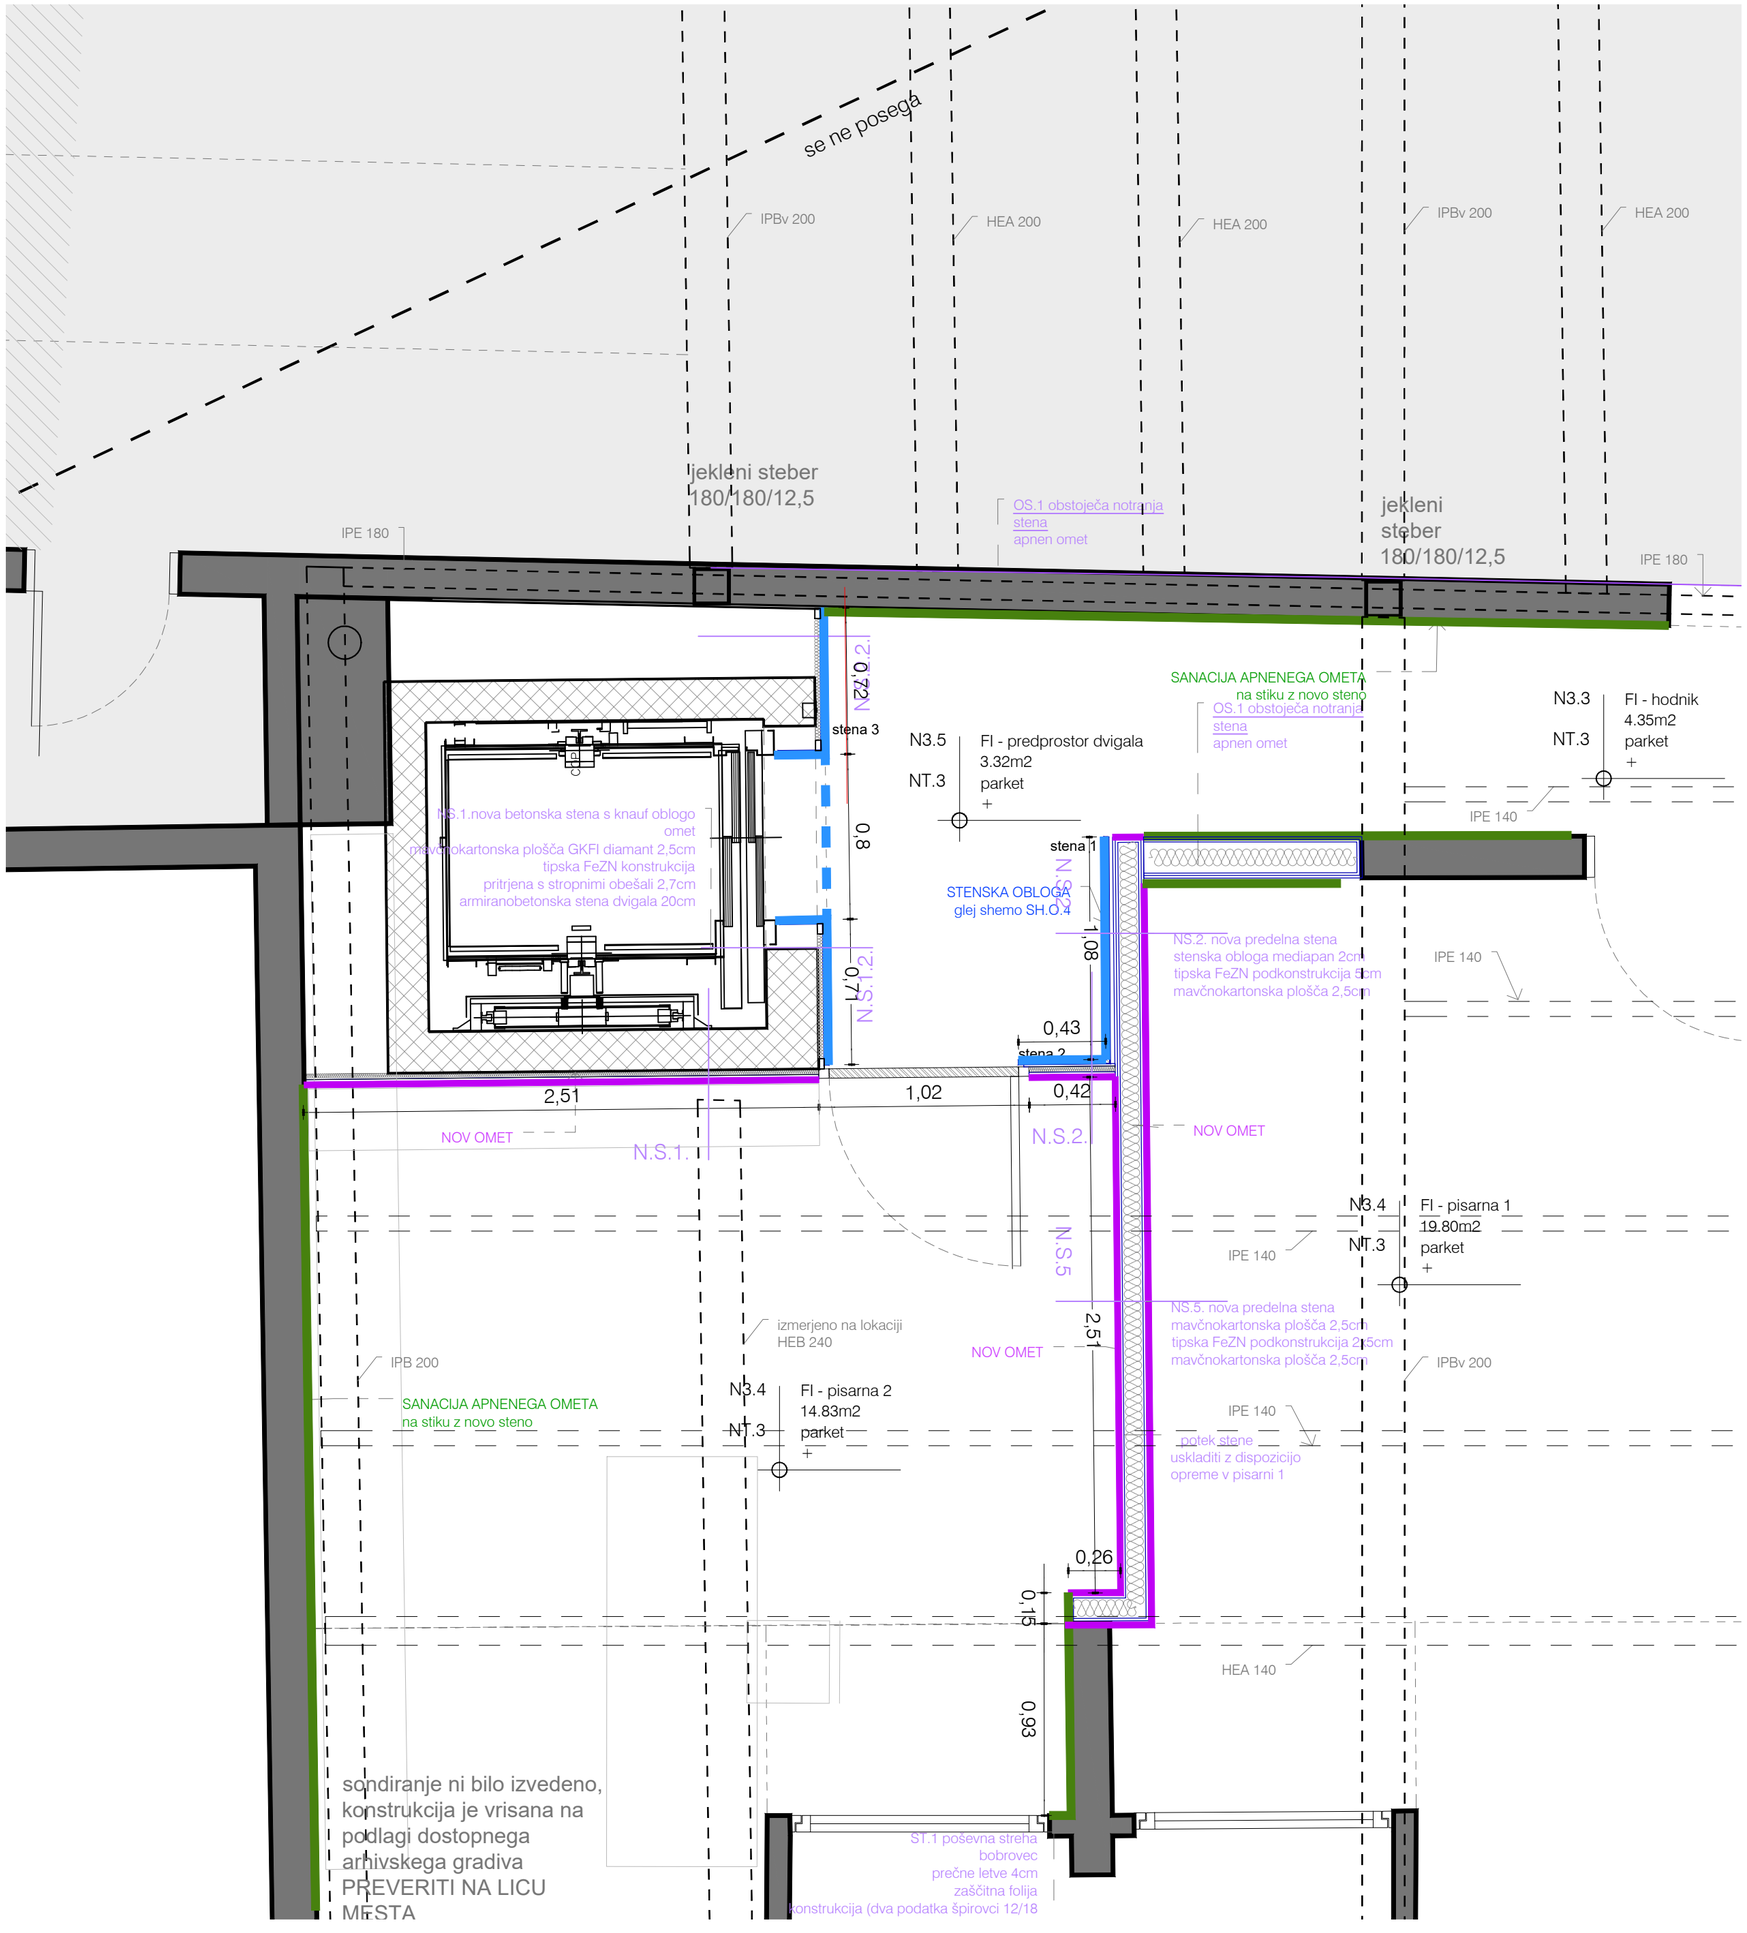

Na obstoječih nosilnih stenah je predvidoma izveden apneni omet, ki se ga po potrebi sanira

Preostale, nove stene, se izvedejo kot obloga v beli ali temni barvi, RAL po izboru projektanta

Po opravljenih delih se stene v prostorih, kjer so se dela izvajala celostno prepleska.

LEGENDA

- obstoječa stena - sanacja apnenega ometa
- nova stena - apneni omet
- obstoječe steklene stene - preoblikovane
- nova stenska obloga
- predelna stena v sklopu omare - mizarski izdelek

a2o2 arhitekti

e: arhitekti@a2o2.si, a: rimska cesta 12, 1000 ljubljana

projekt
2023_20 ZRC SAZU dvigalo

SH.S. 2n

investitor
ZRC SAZU, Novi trg 2, 1000 Ljubljana

katastrska občina, številka parcele
1728 Ljubljana mesto, 217

avtor arhitekture
a2o2 arhitekti d.o.o., Rimska cesta 12, 1000 Ljubljana

odgovorna oseba projektanta Klara Bohinc, m.i.a.	identifikacijska številka ZAPS 2084	podpis	
vodja projekta Klara Bohinc, m.i.a.	identifikacijska številka ZAPS 2084	podpis	


projektanti
Žiga Ravnikar u.d.i.a, Andraž Keršič, m.i.a., Eva Seneković, m.i.a.

sodelavci
Uršula Novak, m.i.a.

± 0.00 =	načrt 1 ARHITEKTURA	faza P Z I	številka projekta 20/2024
risba STENE 2.NADSTROPJE	merilo 1:25	številka risbe 5.2.4.	datum avgust 2024

© copyright a2o2 arhitekti

Vse mere preveriti na mestu! I Vse nejasnosti reševati skupaj s projektantom! I Vse sestave konstrukcij je potrebno preveriti v tekstualnem delu PZI projekta! I Delavniške načrte (jeklene konstrukcije, oken, vrat, fasade, opreme) izdela izvajalec, pred vgradnjo jih mora pisno potrditi odgovorni vodja projekta! I Predmetni načrt je avtorsko delo, zato mora vse spremembe objekta potrditi izključno odgovorni projektant arhitekture! I Vse potrditve, pregledi, spremembe itd. s strani odgovornih projektantov morajo biti pisne in navedene v gradbenem dnevniku!

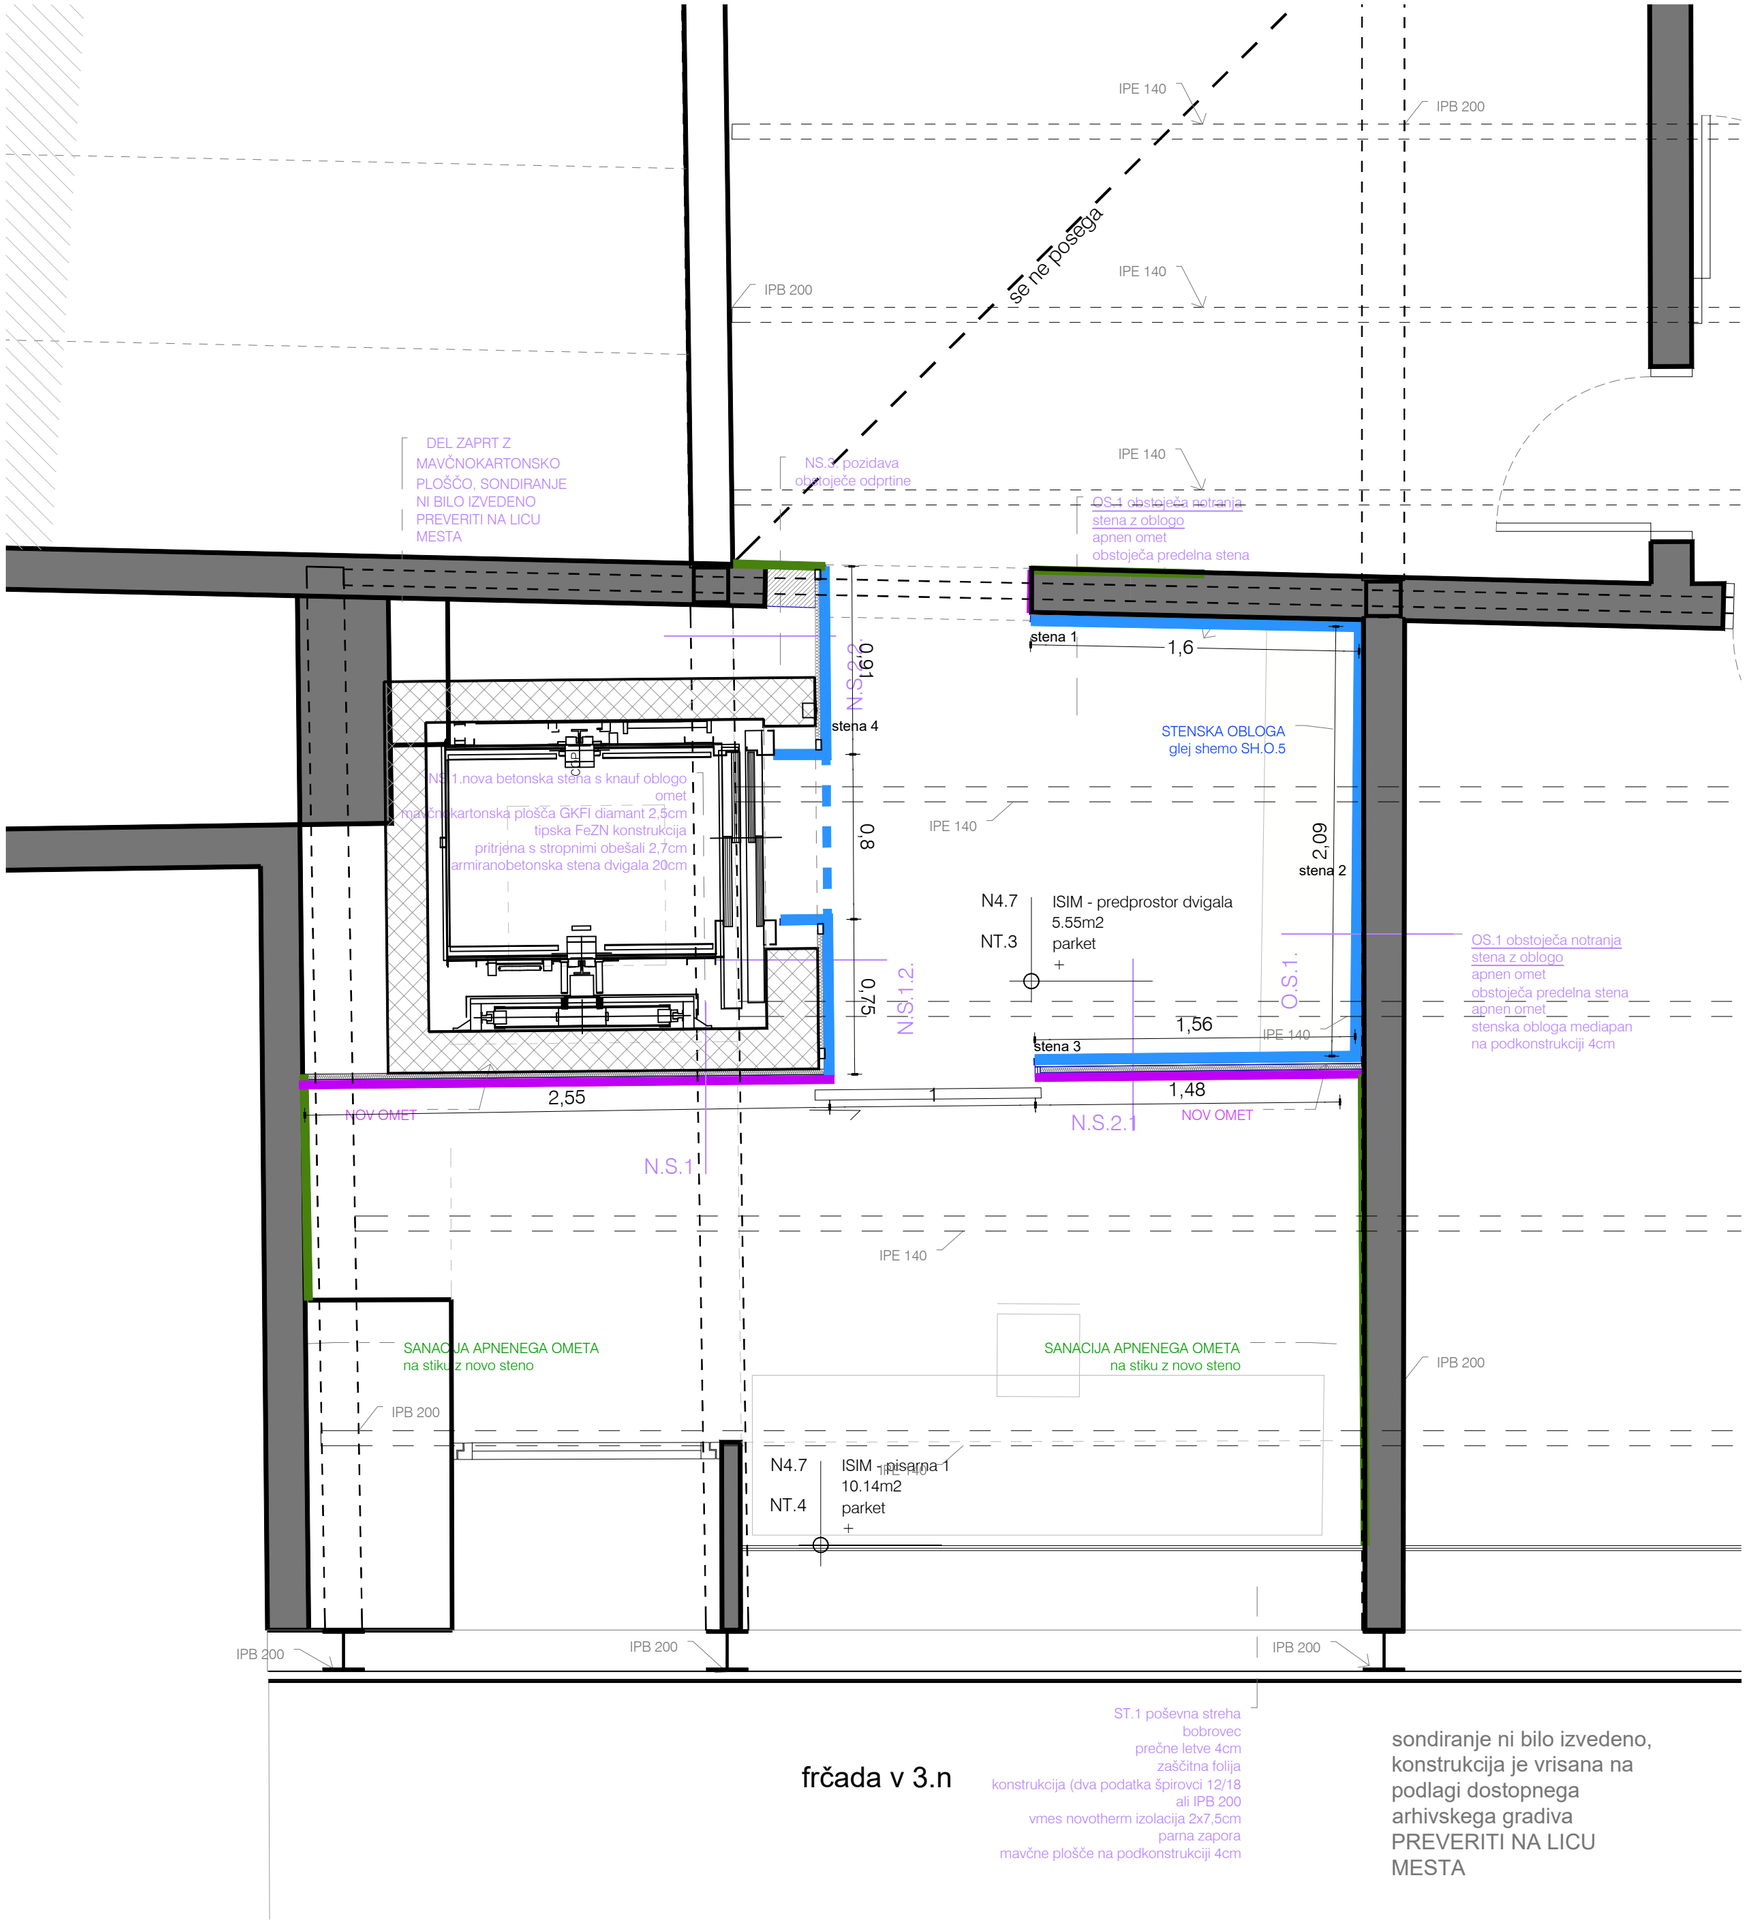

Na obstoječih nosilnih stenah je predvidoma izveden apneni omet, ki se ga po potrebi sanira

Preostale, nove stene, se izvedejo kot obloga v beli ali temni barvi, RAL po izboru projektanta

Po opravljenih delih se stene v prostorih, kjer so se dela izvajala celostno prepleska.

LEGENDA

- obstoječa stena - sanacja apnenega ometa
- nova stena - apneni omet
- obstoječe steklene stene - preoblikovane
- nova stenska obloga
- predelna stena v sklopu omare - mizarski izdelek

a2o2 arhitekti

e: arhitekti@a2o2.si, a: rimska cesta 12, 1000 ljubljana

projekt
2023_20 ZRC SAZU dvigalo

SH.S. 2n

investitor
ZRC SAZU, Novi trg 2, 1000 Ljubljana

katastrska občina, številka parcele
1728 Ljubljana mesto, 217

avtor arhitekture
a2o2 arhitekti d.o.o., Rimska cesta 12, 1000 Ljubljana

odgovorna oseba projektanta Klara Bohinc, m.i.a.	identifikacijska številka ZAPS 2084	podpis	
vodja projekta Klara Bohinc, m.i.a.	identifikacijska številka ZAPS 2084	podpis	


projektanti
Žiga Ravnikar u.d.i.a, Andraž Keršič, m.i.a., Eva Seneković, m.i.a.


sodelavci
Uršula Novak, m.i.a.


± 0.00 =	načrt 1 ARHITEKTURA	faza P Z I	številka projekta 20/2024
risba STENE 2.NADSTROPJE	merilo 1:25	številka risbe 5.2.5.	datum avgust 2024

© copyright a2o2 arhitekti

Vse mere preveriti na mestu! I Vse nejasnosti reševati skupaj s projektantom! I Vse sestave konstrukcij je potrebno preveriti v tekstualnem delu PZI projekta! I Delavniške načrte (jeklene konstrukcije, oken, vrat, fasade, opreme) izdela izvajalec, pred vgradnjo jih mora pisno potrditi odgovorni vodja projekta! I Predmetni načrt je avtorsko delo, zato mora vse spremembe objekta potrditi izključno odgovorni projektant arhitekture! I Vse potrditve, pregledi, spremembe itd. s strani odgovornih projektantov morajo biti pisne in navedene v gradbenem dnevniku!

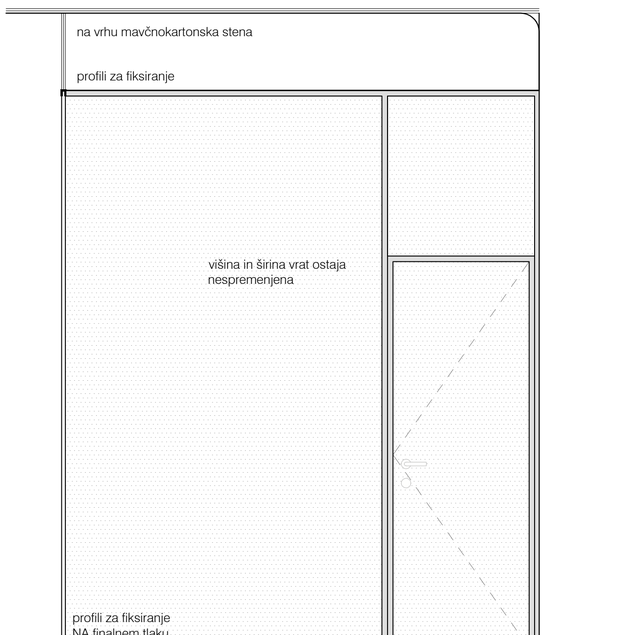

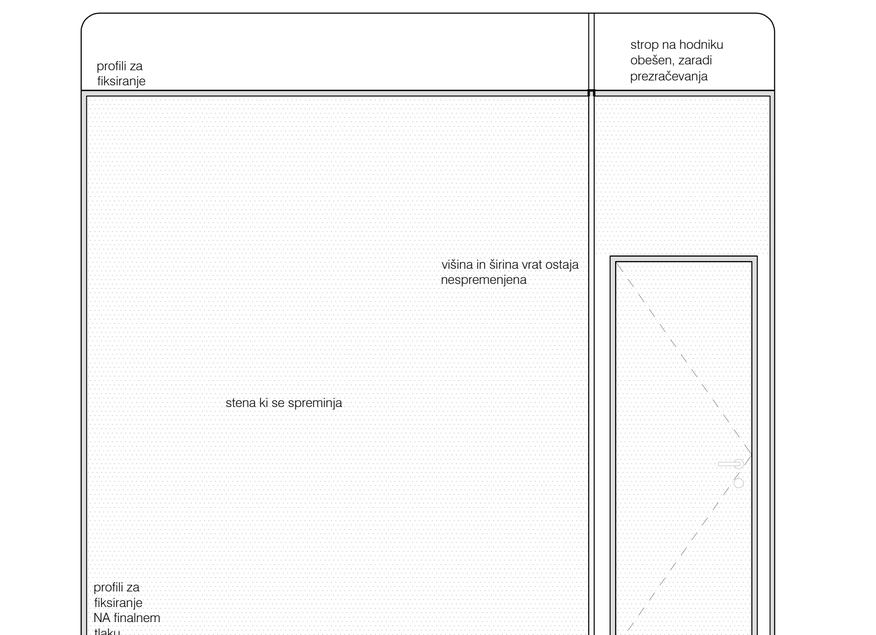

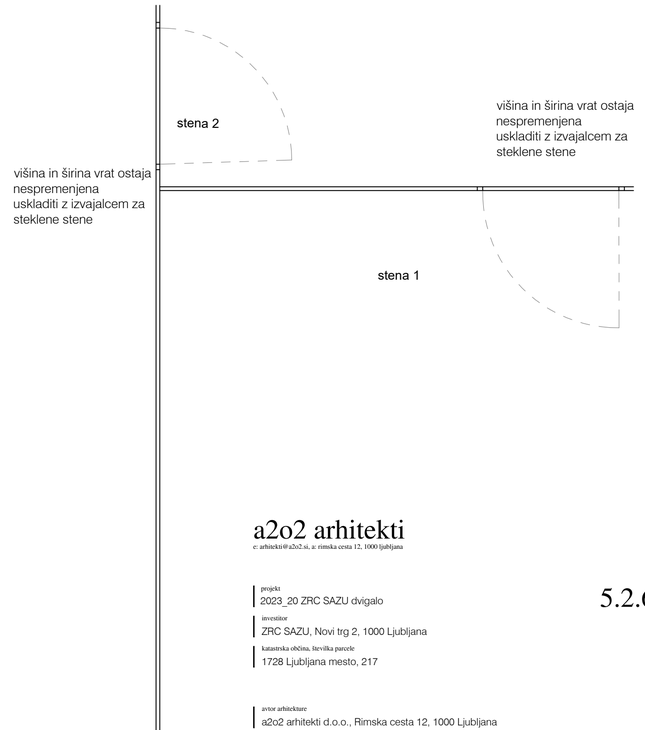

a2o2 arhitekti

e: arhitekti@a2o2.si, a: rimska cesta 12, 1000 ljubljana

5.2.6.

projekt
2023_20 ZRC SAZU dvigalo

investitor
ZRC SAZU, Novi trg 2, 1000 Ljubljana

katastrska občina, številka parcele
1728 Ljubljana mesto, 217

avtor arhitekture
a2o2 arhitekti d.o.o., Rimska cesta 12, 1000 Ljubljana

odgovorna oseba projektanta
Klara Bohinc, m.i.a.

identifikacijska številka
ZAPS 2084

podpis

vodja projekta
Klara Bohinc, m.i.a.

identifikacijska številka
ZAPS 2084

podpis

projektanti
Žiga Ravnikar u.d.i.a, Andraž Keršič, m.i.a., Eva Senekovič, m.i.a.

sodelavci
Uršula Novak, m.i.a.

± 0.00 =

načrt
1 ARHITEKTURA

faza
P Z I

številka projekta
20/2024

risba
SH. STEKLO


merilo
1:20

številka risbe
5.2.6.

datum
avgust 2024

© copyright a2o2 arhitekti

Vse mere preveriti na mestu! I Vse nejasnosti reševati skupaj s projektantom! I Vse sestave konstrukcij je potrebno preveriti v tekstualnem delu PZI projekta! I Delavniške načrte (jeklene konstrukcije, oken, vrat, fasade, opreme) izdela izvajalec, pred vgradnjo jih mora pisno potrditi odgovorni vodja projekta! I Predmetni načrt je avtorsko delo, zato mora vse spremembe objekta potrditi izključno odgovorni projektant arhitekture! I Vse potrditve, pregledi, spremembe itd. s strani odgovornih projektantov morajo biti pisne in navedene v gradbenem dnevniku!

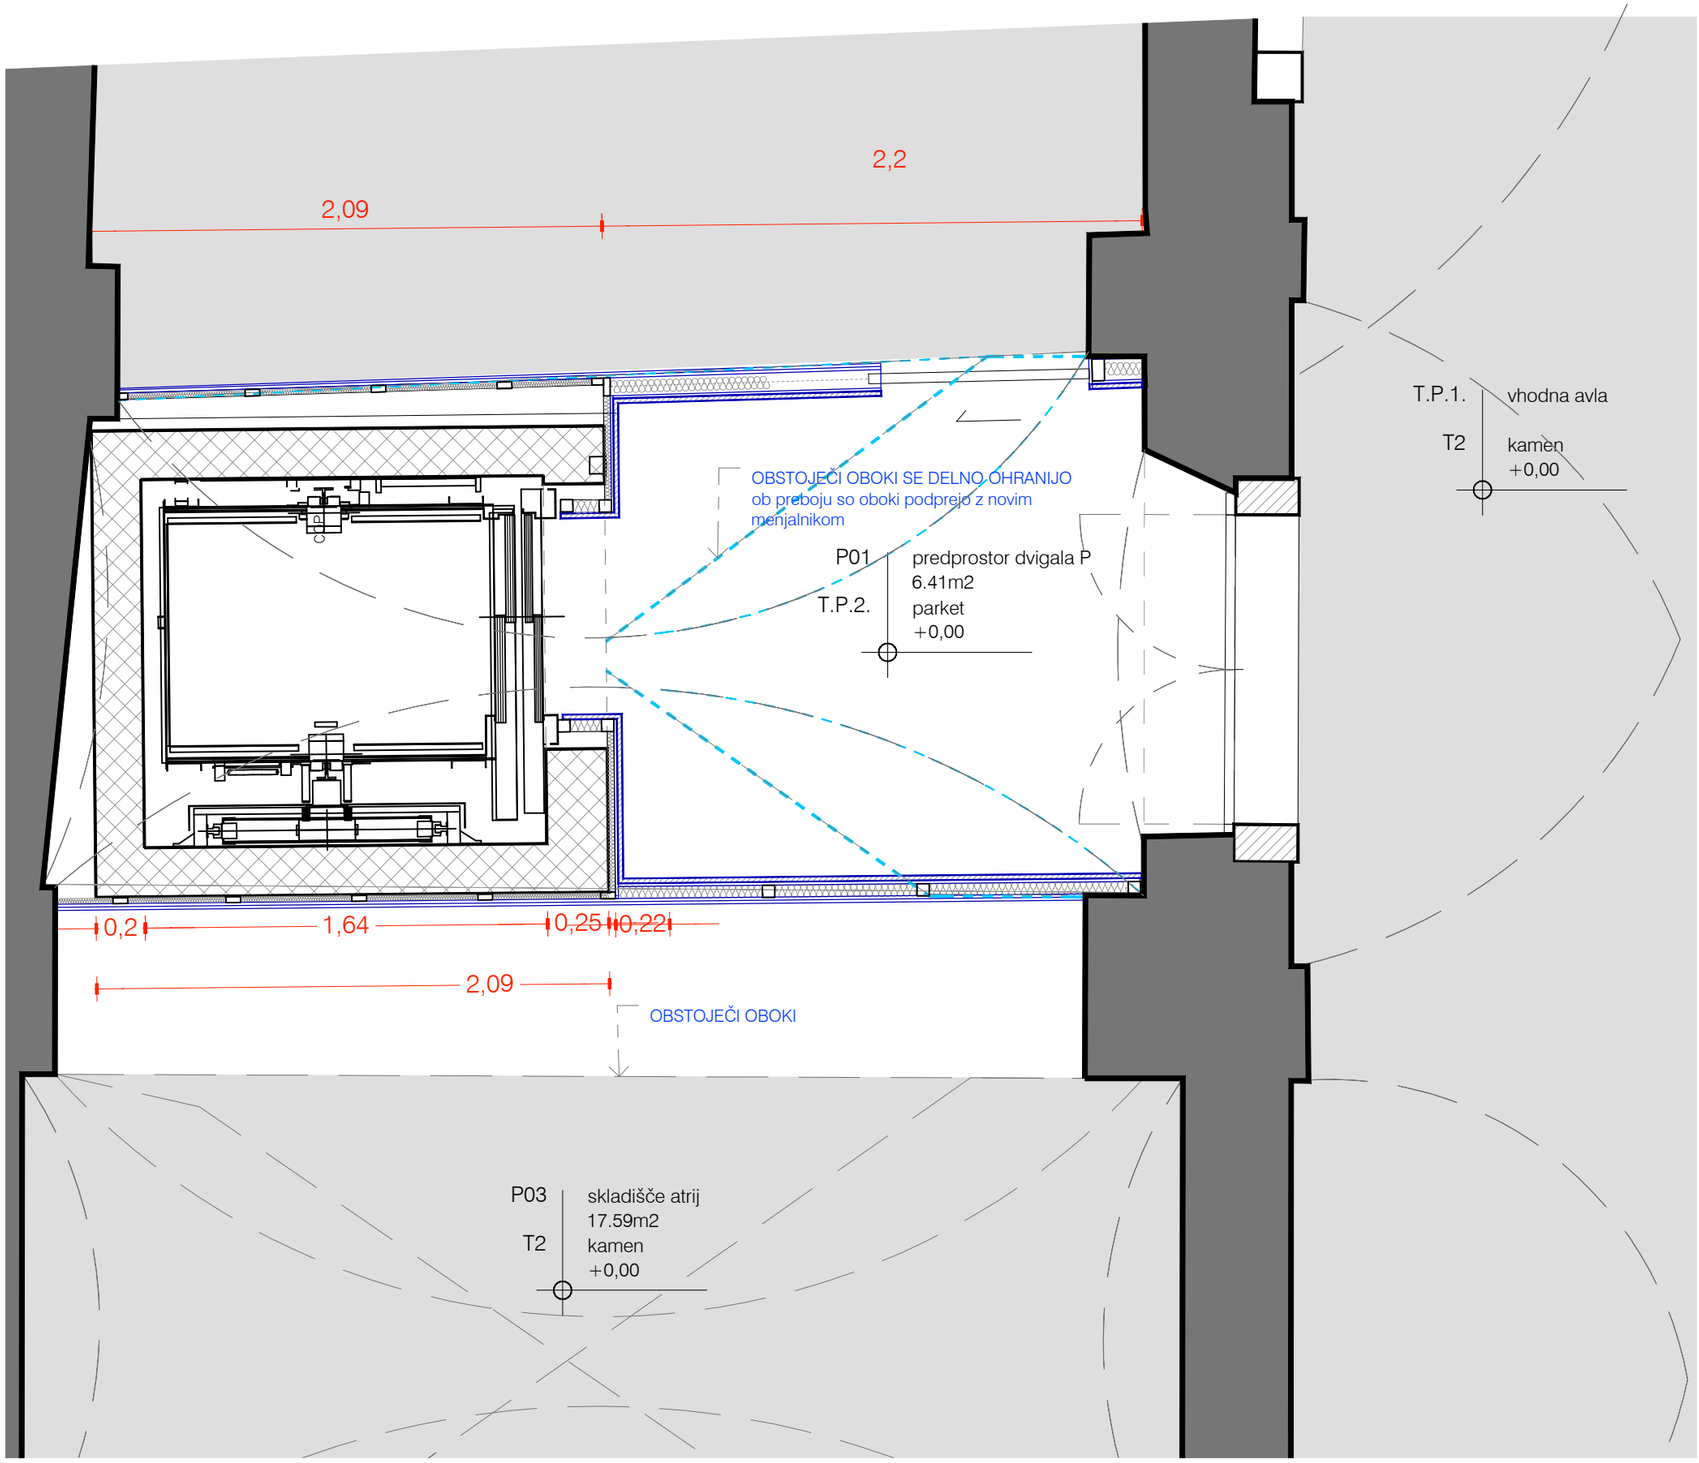

Na obstoječih stropovih je predvidoma izveden apneni omet, ki se ga po potrebi sanira.
Predvideno je točkovno krpanje stropov, glede na prestavitev elektro instalacij za stropno razsvetljavo

Po opravljenih delih se stropove v prostorih, kjer so se dela izvajala v celoti prepleska.

LEGENDA

- nov obešen strop
- obstoječ obešen strop
- profili za steklene predelne stene

a2o2 arhitekti
e: arhitekti@a2o2.si, a: rimska cesta 12, 1000 ljubljana

projekt
2023_20 ZRC SAZU dvigalo

SH.S. p

investitor
ZRC SAZU, Novi trg 2, 1000 Ljubljana

katastrska občina, številka parcele
1728 Ljubljana mesto, 217

avtor arhitekture
a2o2 arhitekti d.o.o., Rimska cesta 12, 1000 Ljubljana

odgovorna oseba projektanta Klara Bohinc, m.i.a.	identifikacijska številka ZAPS 2084	podpis	
vodja projekta Klara Bohinc, m.i.a.	identifikacijska številka ZAPS 2084	podpis	


projektanti
Žiga Ravnikar u.d.i.a, Andraž Keršič, m.i.a., Eva Senekovič, m.i.a.

sodelavci
Uršula Novak, m.i.a.

± 0.00 =	načrt 1 ARHITEKTURA	faza P Z I	številka projekta 20/2024
risba STROP PRITLIČJE	merilo 1:25	številka risbe 5.3.1.	datum avgust 2024

© copyright a2o2 arhitekti

Vse mere preveriti na mestu! I Vse nejasnosti reševati skupaj s projektantom! I Vse sestave konstrukcij je potrebno preveriti v tekstualnem delu PZI projekta! I Delavniške načrte (jeklene konstrukcije, oken, vrat, fasade, opreme) izdela izvajalec, pred vgradnjo jih mora pisno potrditi odgovorni vodja projekta! I Predmetni načrt je avtorsko delo, zato mora vse spremembe objekta potrditi izključno odgovorni projektant arhitekture! I Vse potrditve, pregledi, spremembe itd. s strani odgovornih projektantov morajo biti pisne in navedene v gradbenem dnevniku!

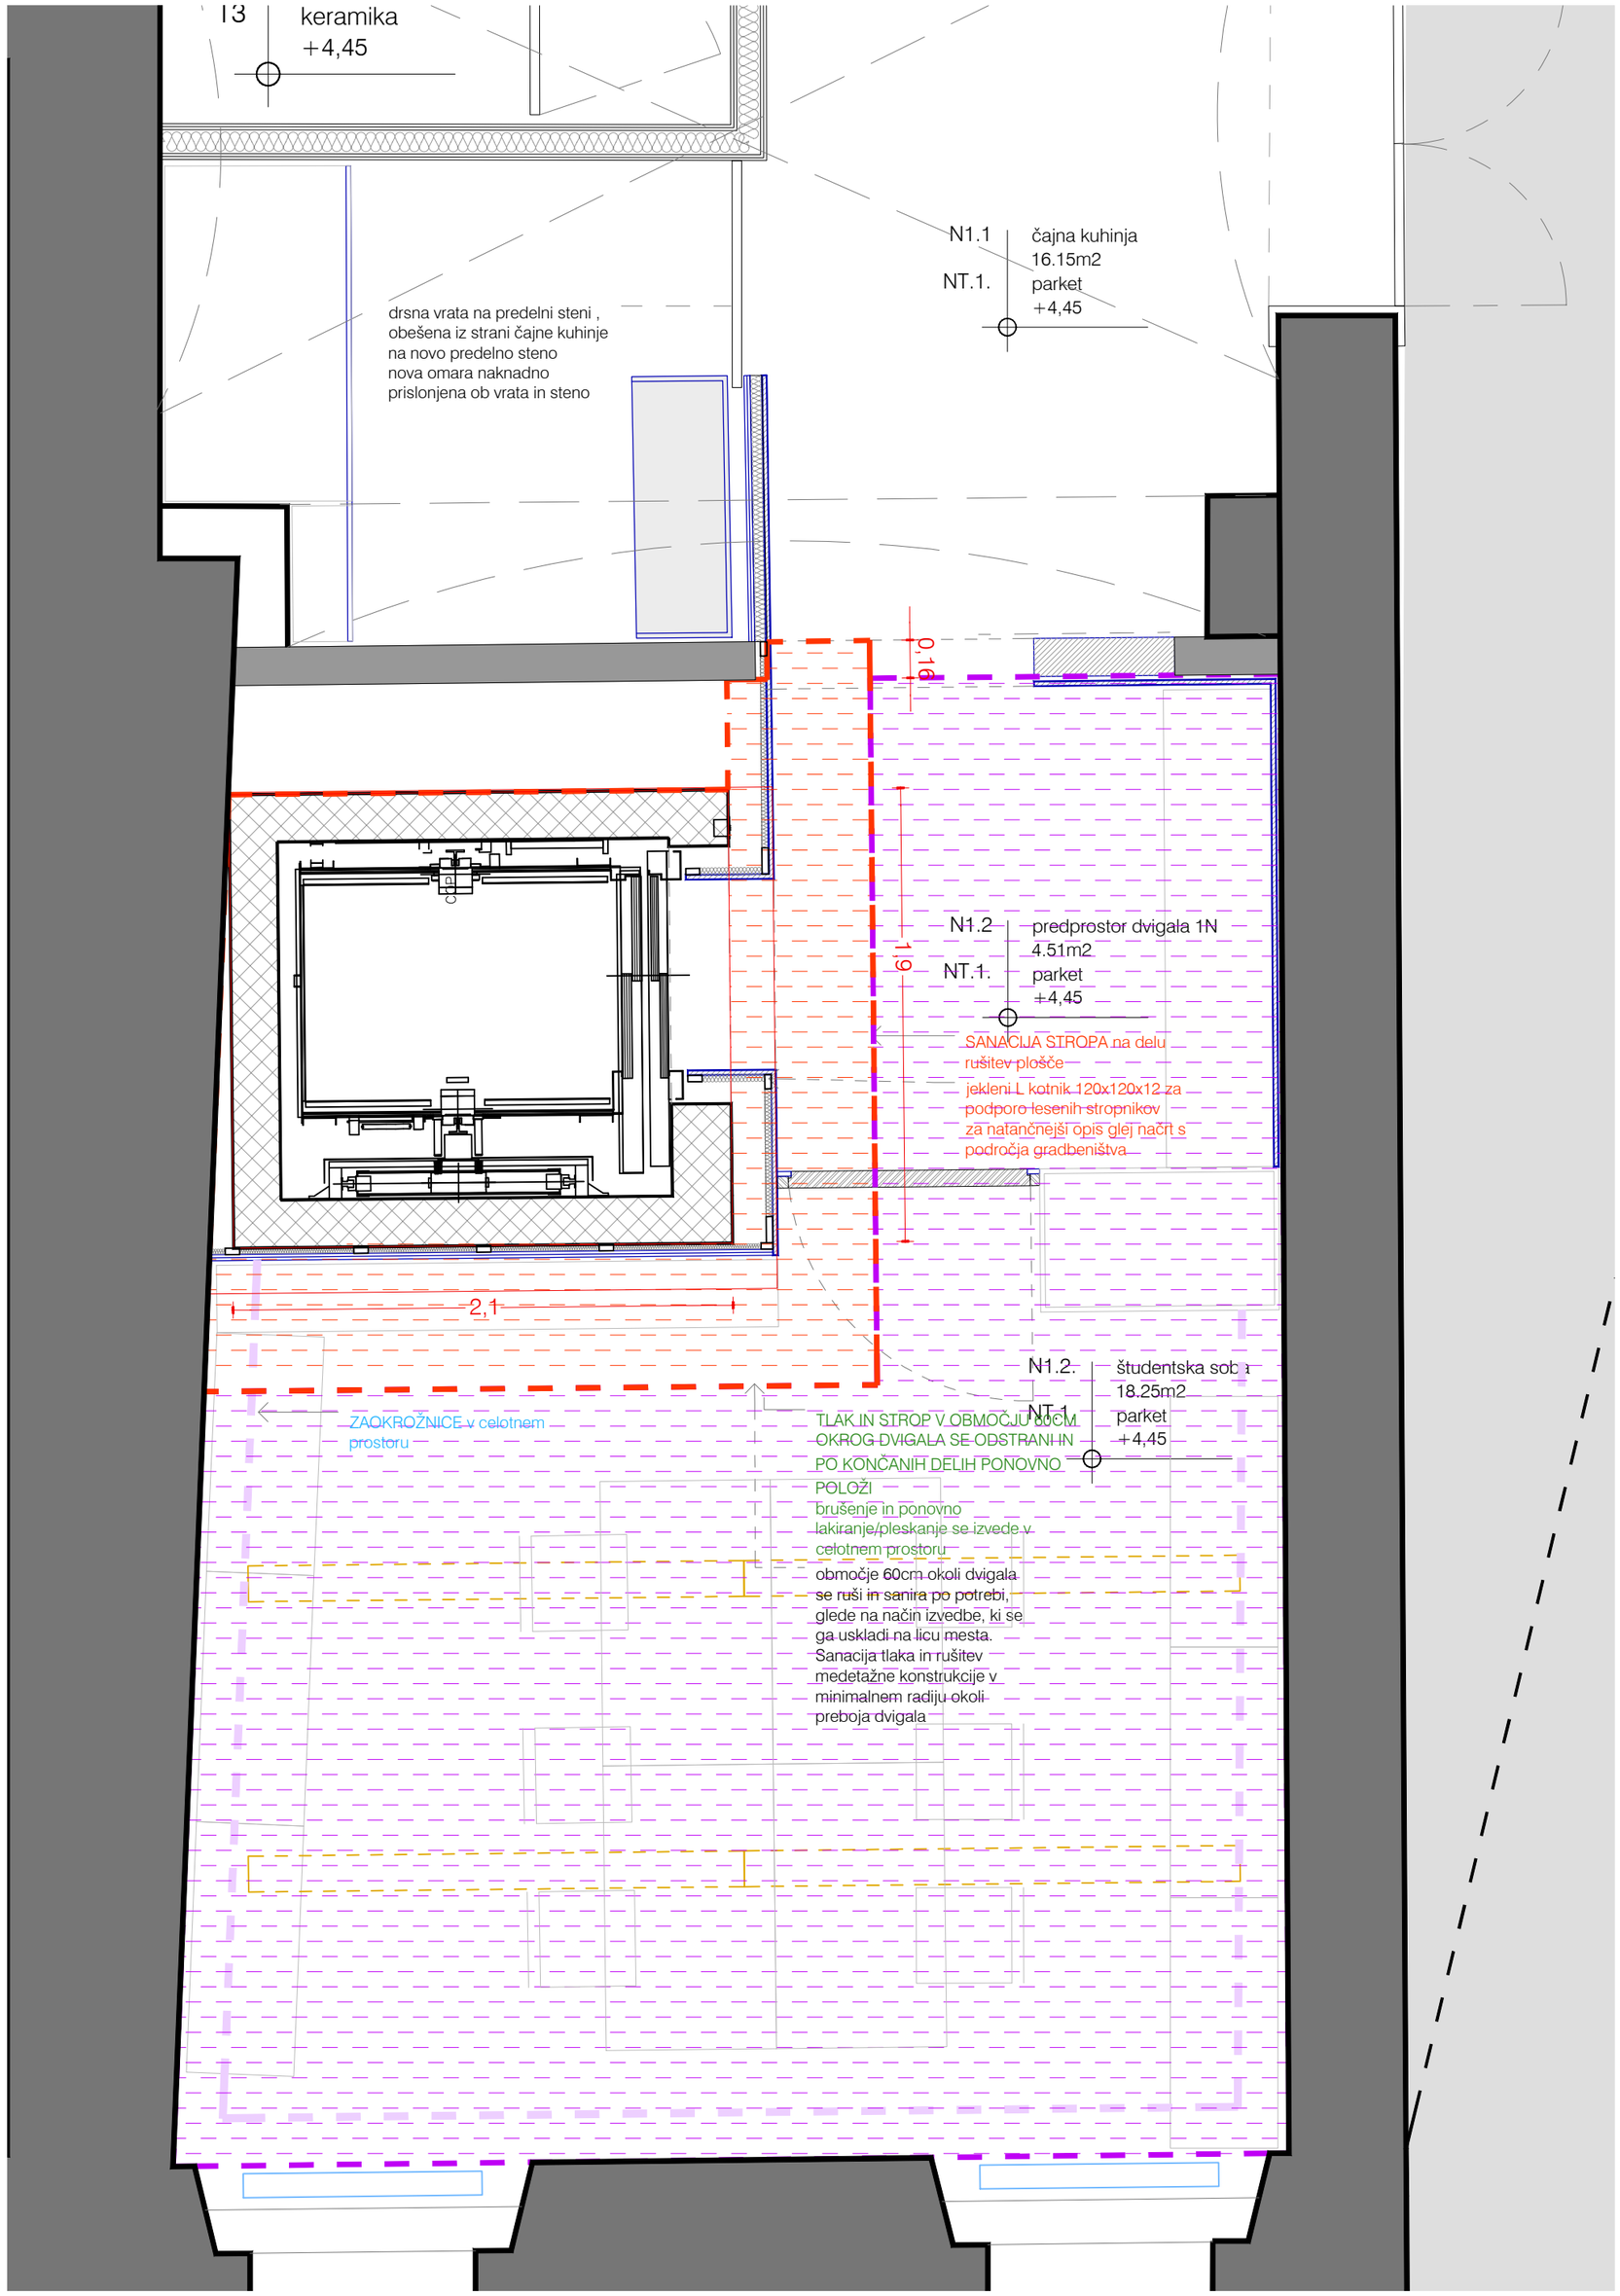

sanacija stropa po rušitvi dela medetažne konstrukcije

za dvigalni jašek 3,3m2

krpanje, brušenje in oplesk stropa v celotnem prostoru

23,4m2

Na obstoječih stropovih je predvidoma izveden apneni omet, ki se ga po potrebi sanira.

Predvideno je točkovno krpanje stropov, glede na prestavitev elektro instalacij za stropno razsvetljavo

Po opravljenih delih se stropove v prostorih, kjer so se dela izvajala v celoti prepleska.

LEGENDA

- nov obešen strop
- obstoječ obešen strop
- profili za steklene predelne stene
- SANACIJA OBEŠENEGA STROPA

a2o2 arhitekti

e: arhitekti@a2o2.si, a: rimska cesta 12, 1000 ljubljana

projekt
2023_20 ZRC SAZU dvigalo

SH.S. 1n

investitor
ZRC SAZU, Novi trg 2, 1000 Ljubljana

katastrska občina, številka parcele
1728 Ljubljana mesto, 217

avtor arhitekture
a2o2 arhitekti d.o.o., Rimska cesta 12, 1000 Ljubljana

odgovorna oseba projektanta Klara Bohinc, m.i.a.	identifikacijska številka ZAPS 2084	podpis
vodja projekta Klara Bohinc, m.i.a.	identifikacijska številka ZAPS 2084	podpis


projektanti
Žiga Ravnikar u.d.i.a, Andraž Keršič, m.i.a., Eva Senekovič, m.i.a.

sodelavci
Uršula Novak, m.i.a.

± 0.00 =	načrt 1 ARHITEKTURA	faza P Z I	številka projekta 20/2024
risba STROP 1.NADSTROPJE	merilo 1:25	številka risbe 5.3.2.	datum avgust 2024

© copyright a2o2 arhitekti

Vse mere preveriti na mestu! I Vse nejasnosti reševati skupaj s projektantom! I Vse sestave konstrukcij je potrebno preveriti v tekstualnem delu PZI projekta! I Delavniške načrte (jeklene konstrukcije, oken, vrat, fasade, opreme) izdela izvajalec, pred vgradnjo jih mora pisno potrditi odgovorni vodja projekta! I Predmetni načrt je avtorsko delo, zato mora vse spremembe objekta potrditi izključno odgovorni projektant arhitekture! I Vse potrditve, pregledi, spremembe itd. s strani odgovornih projektantov morajo biti pisne in navedene v gradbenem dnevniku!

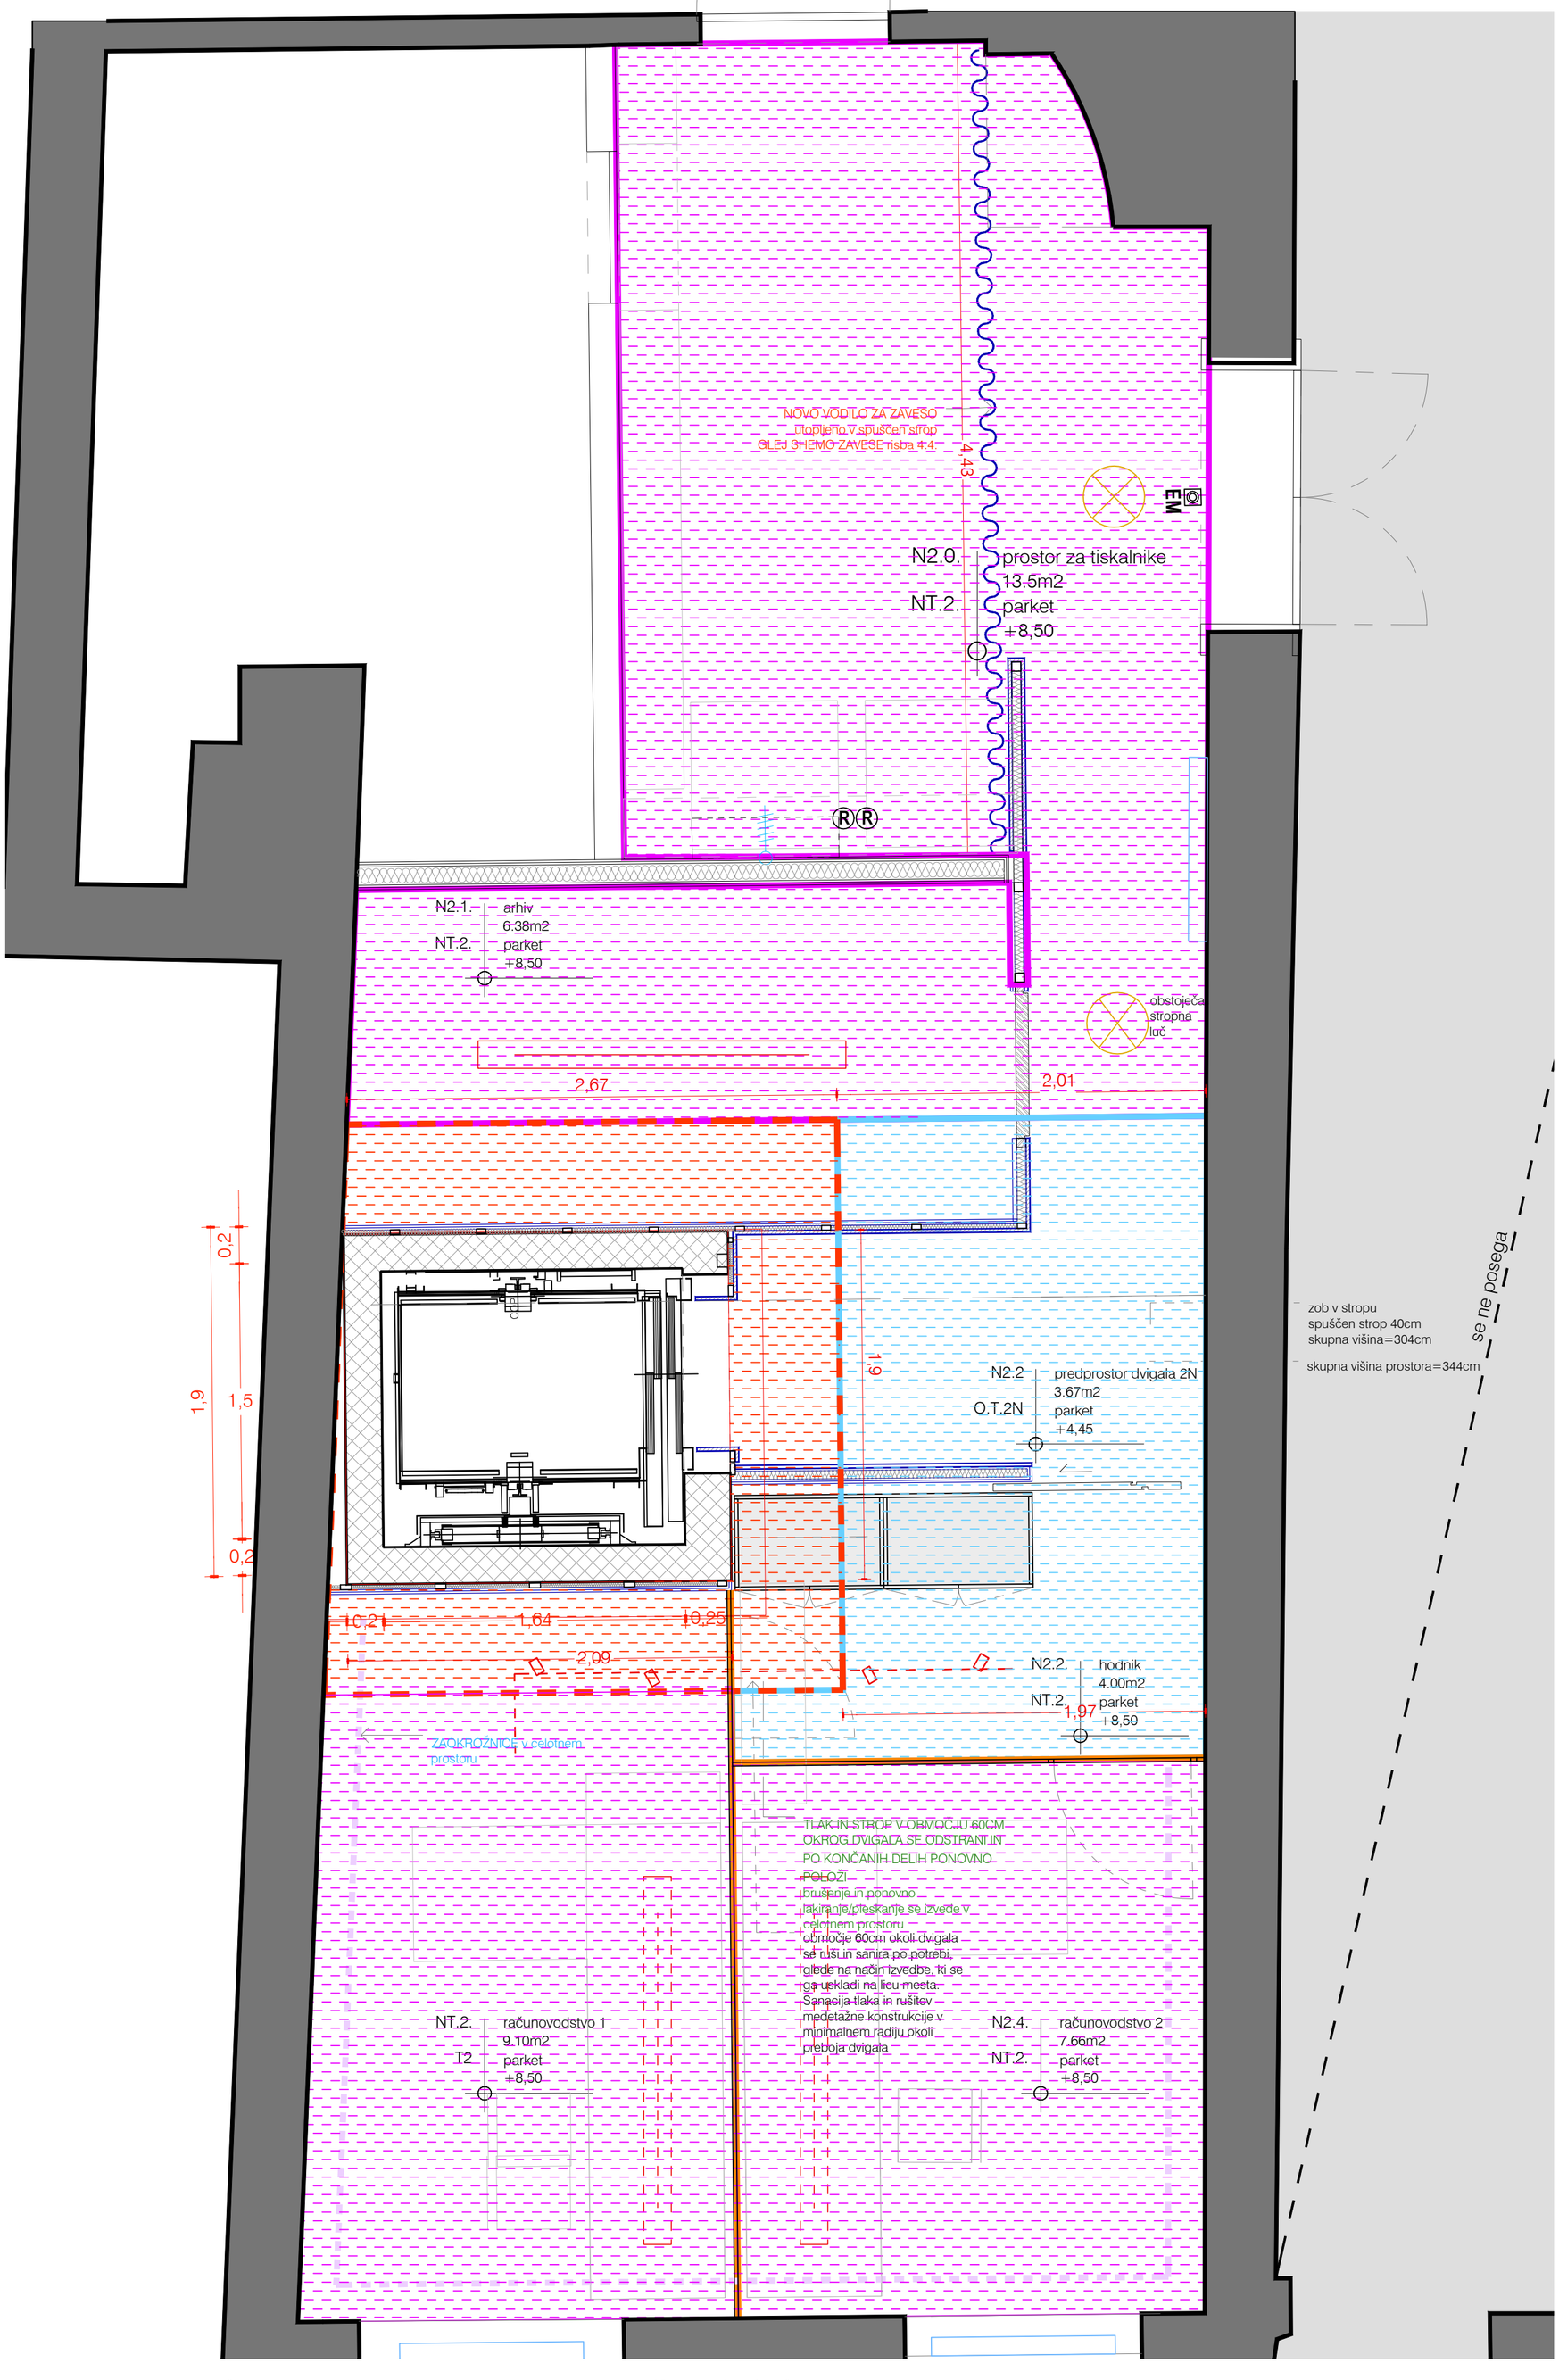

Na obstoječih stropovih je predvidoma izveden apneni omet, ki se ga po potrebi sanira.
Predvideno je točkovno krpanje stropov, glede na prestavitev elektro instalacij za stropno razsvetljavo

Po opravljenih delih se stropove v prostorih, kjer so se dela izvajala v celoti prepleska.

sanacija stropa po rušitvi dela medetažne konstrukcije
za dvigalni jašek
4,9m2

nov obešen strop
7,2 m2

krpanje, brušenje in oplesk stropa v celotnem prostoru
SKUPAJ: 47,2m2

LEGENDA
- nov obešen strop
- obstoječ obešen strop
- profili za steklene predelne stene
- SANACIJA OBEŠENEGA STROPA

Vse mere preveriti na mestu! I Vse nejasnosti reševati skupaj s projektantom! I Vse sestave konstrukcij je potrebno preveriti v tekstualnem delu PZI projekta! I Delavniške načrte (jeklene konstrukcije, oken, vrat, fasade, opreme) izdela izvajalec, pred vgradnjo jih mora pisno potrditi odgovorni vodja projekta! I Predmetni načrt je avtorsko delo, zato mora vse spremembe objekta potrditi izključno odgovorni projektant arhitekture! I Vse potrditve, pregledi, spremembe itd. s strani odgovornih projektantov morajo biti pisne in navedene v gradbenem dnevniku!

a2o2 arhitekti
e: arhitekti@a2o2.si, a: rimska cesta 12, 1000 ljubljana

projekt
2023_20 ZRC SAZU dvigalo

SH.S. 2n

investitor
ZRC SAZU, Novi trg 2, 1000 Ljubljana

katastrska občina, številka parcele
1728 Ljubljana mesto, 217

avtor arhitekture
a2o2 arhitekti d.o.o., Rimska cesta 12, 1000 Ljubljana


odgovorna oseba projektanta Klara Bohinc, m.i.a.	identifikacijska številka ZAPS 2084	podpis	
vodja projekta Klara Bohinc, m.i.a.	identifikacijska številka ZAPS 2084	podpis	

projektanti
Žiga Ravnikar u.d.i.a, Andraž Keršič, m.i.a., Eva Seneković, m.i.a.

sodelavci
Uršula Novak, m.i.a.

± 0.00 =	načrt 1 ARHITEKTURA	faza P Z I	številka projekta 20/2024
risba STROP 2.NADSTROPJE	merilo 1:25	številka risbe 5.3.3.	datum avgust 2024

© copyright a2o2 arhitekti

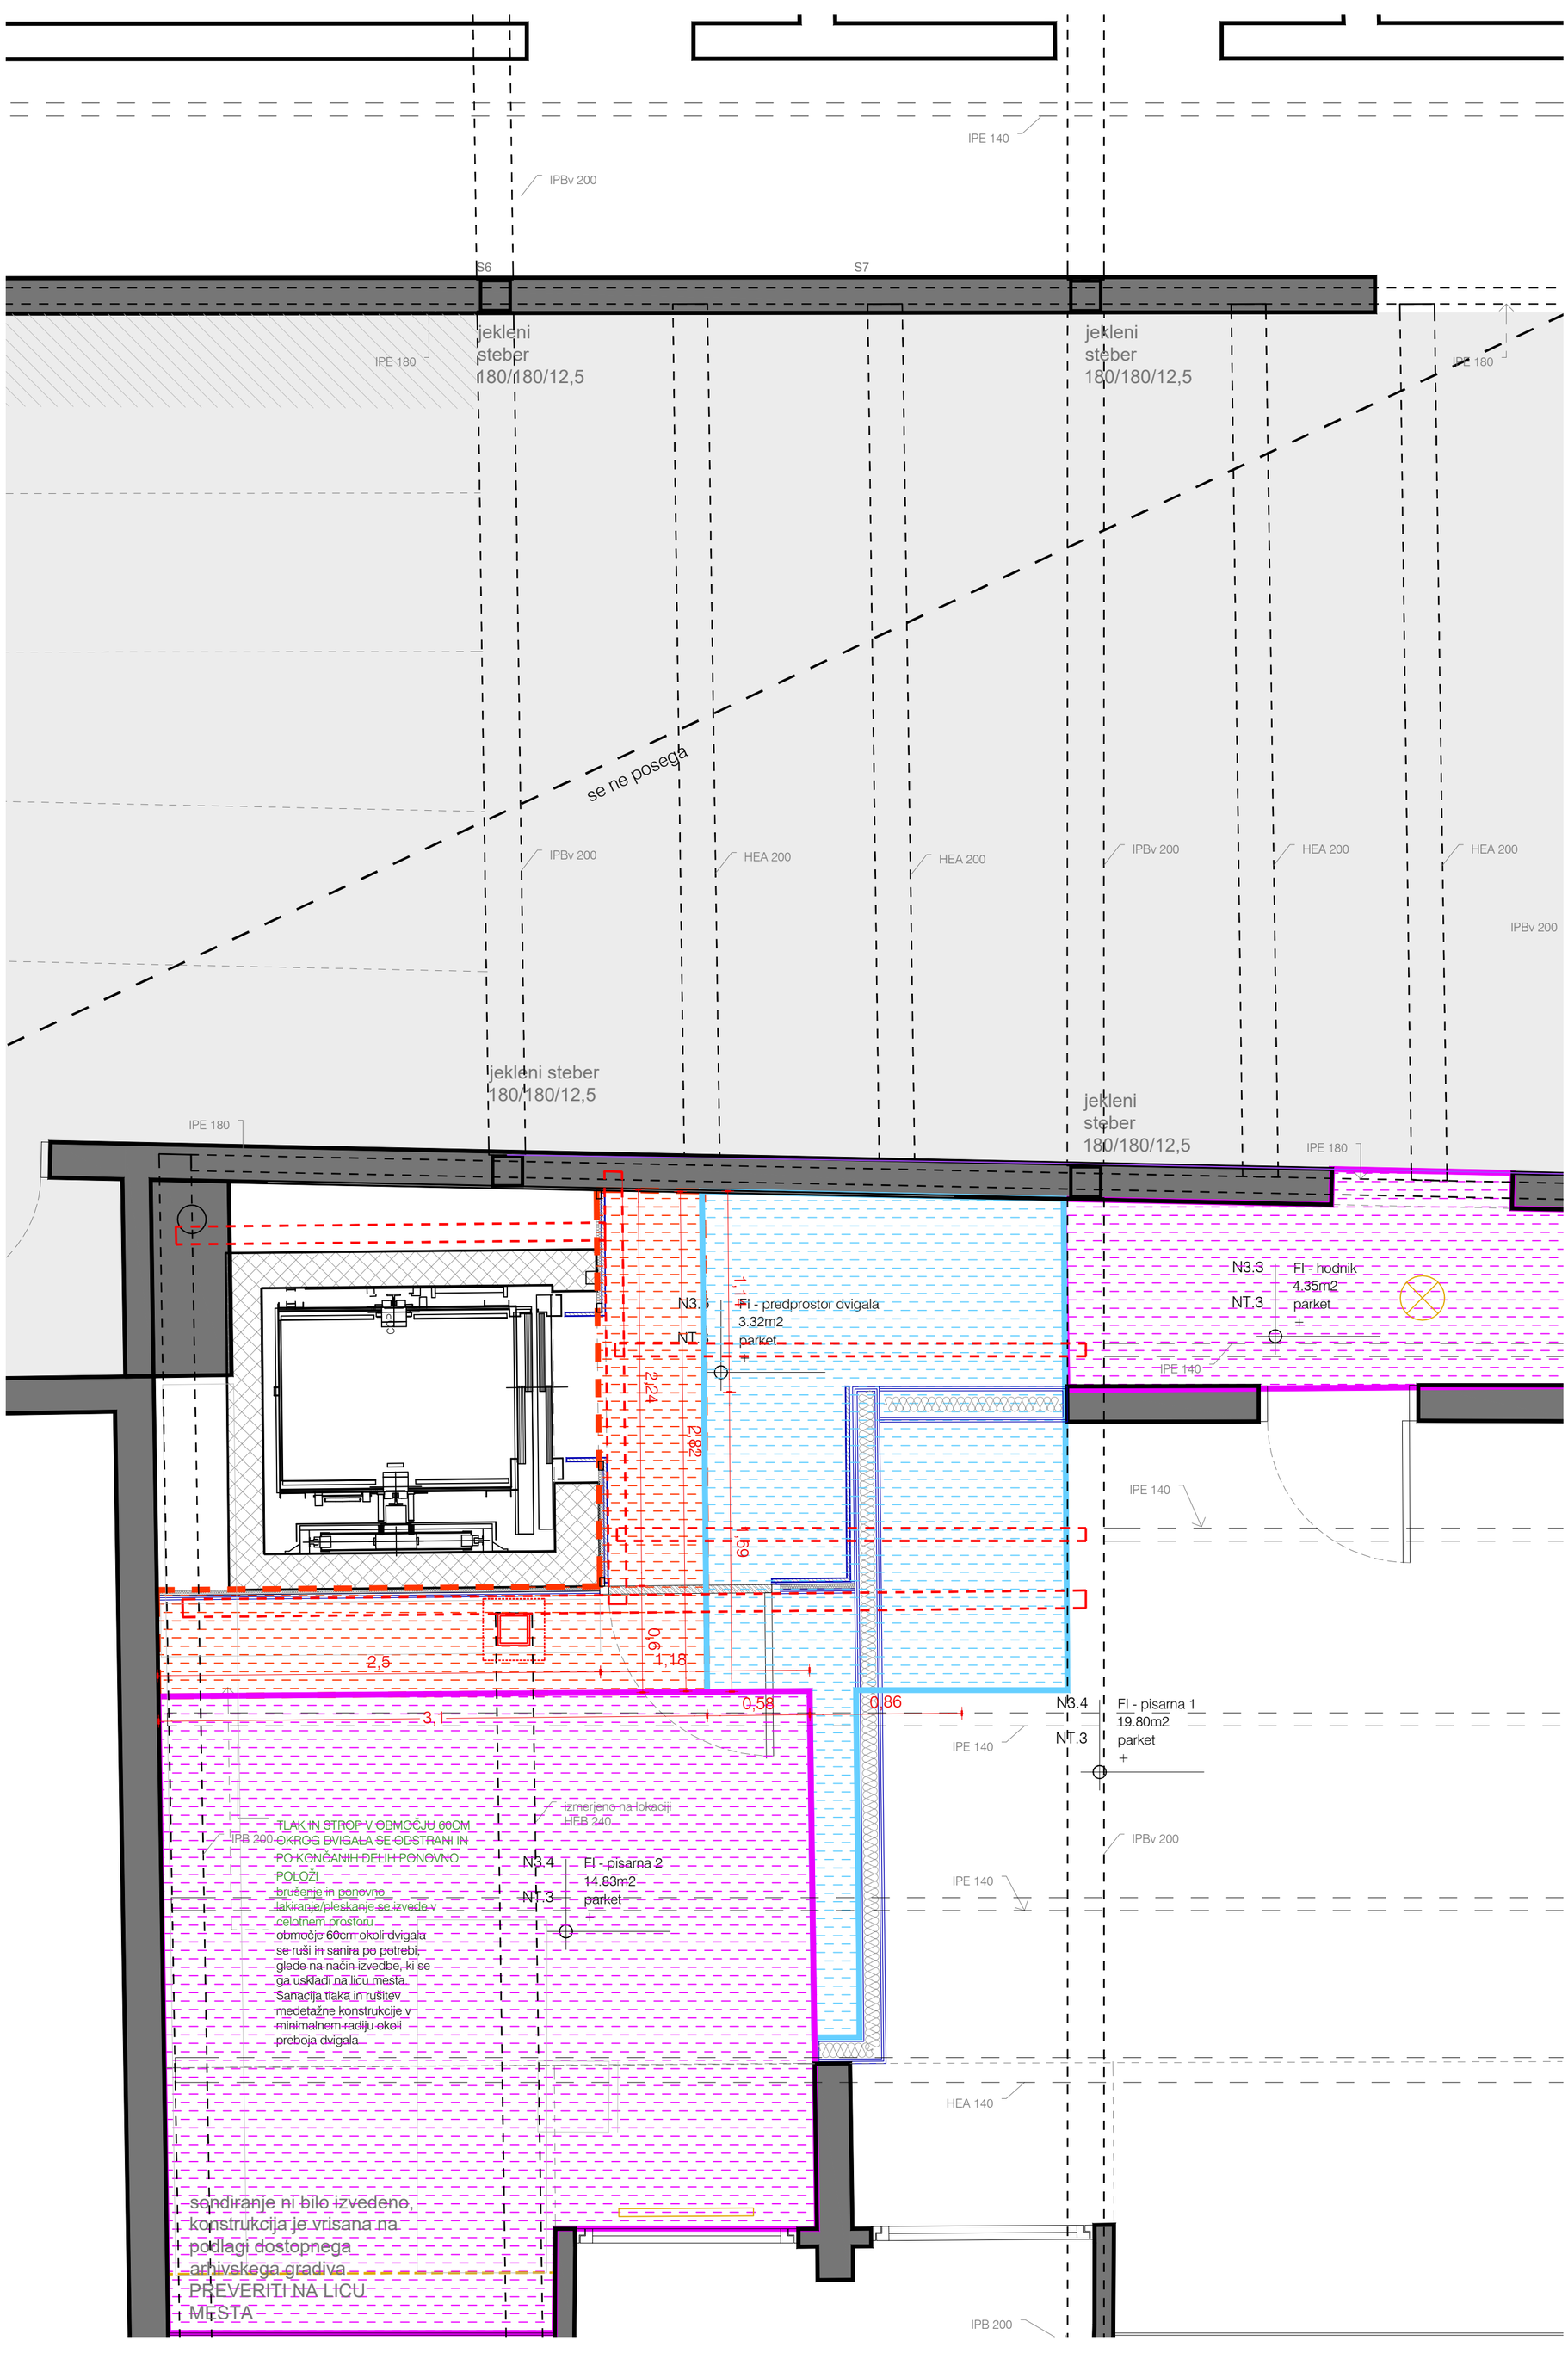

Na obstoječih stropovih je predvidoma izveden apneni omet, ki se ga po potrebi sanira.
Predvideno je točkovno krpanje stropov, glede na prestavitev elektro instalacij za stropno razsvetljavo

Po opravljenih delih se stropove v prostorih, kjer so se dela izvajala v celoti prepleska.

sanacija stropa po rušitvi dela medetažne konstrukcije
za dvigalni jašek 3,2m2
nov obešen strop na mestu porušene predelne stene
1,9m2
krpanje, brušenje in oplesk stropa v celotnem prostoru
23m2

LEGENDA
- nov obešen strop
- obstoječ obešen strop
- profili za steklene predelne stene
- SANACIJA OBEŠENEGA STROPA

a2o2 arhitekti
e: arhitekti@a2o2.si, a: rimska cesta 12, 1000 ljubljana

SH.S. 3n

projekt
2023_20 ZRC SAZU dvigalo

investitor
ZRC SAZU, Novi trg 2, 1000 Ljubljana

katastrska občina, številka parcele
1728 Ljubljana mesto, 217

avtor arhitekture
a2o2 arhitekti d.o.o., Rimska cesta 12, 1000 Ljubljana

odgovorna oseba projektanta
Klara Bohinc, m.i.a.
identifikacijska številka
ZAPS 2084
podpis

vodja projekta
Klara Bohinc, m.i.a.
identifikacijska številka
ZAPS 2084
podpis

projektanti
Žiga Ravnikar u.d.i.a, Andraž Keršič, m.i.a., Eva Senekovič, m.i.a.

sodelavci
Uršula Novak, m.i.a.

± 0.00 =

načrt
1 ARHITEKTURA

faza
P Z I

številka projekta
20/2024

risba
STROP 3.NADSTROPJE


merilo
1:25

številka risbe
5.3.4.

datum
avgust 2024

© copyright a2o2 arhitekti

Vse mere preveriti na mestu! I Vse nejasnosti reševati skupaj s projektantom! I Vse sestave konstrukcij je potrebno preveriti v tekstualnem delu PZI projekta! I Delavniške načrte (jeklene konstrukcije, oken, vrat, fasade, opreme) izdela izvajalec, pred vgradnjo jih mora pisno potrditi odgovorni vodja projekta! I Predmetni načrt je avtorsko delo, zato mora vse spremembe objekta potrditi izključno odgovorni projektant arhitekture! I Vse potrditve, pregledi, spremembe itd. s strani odgovornih projektantov morajo biti pisne in navedene v gradbenem dnevniku!

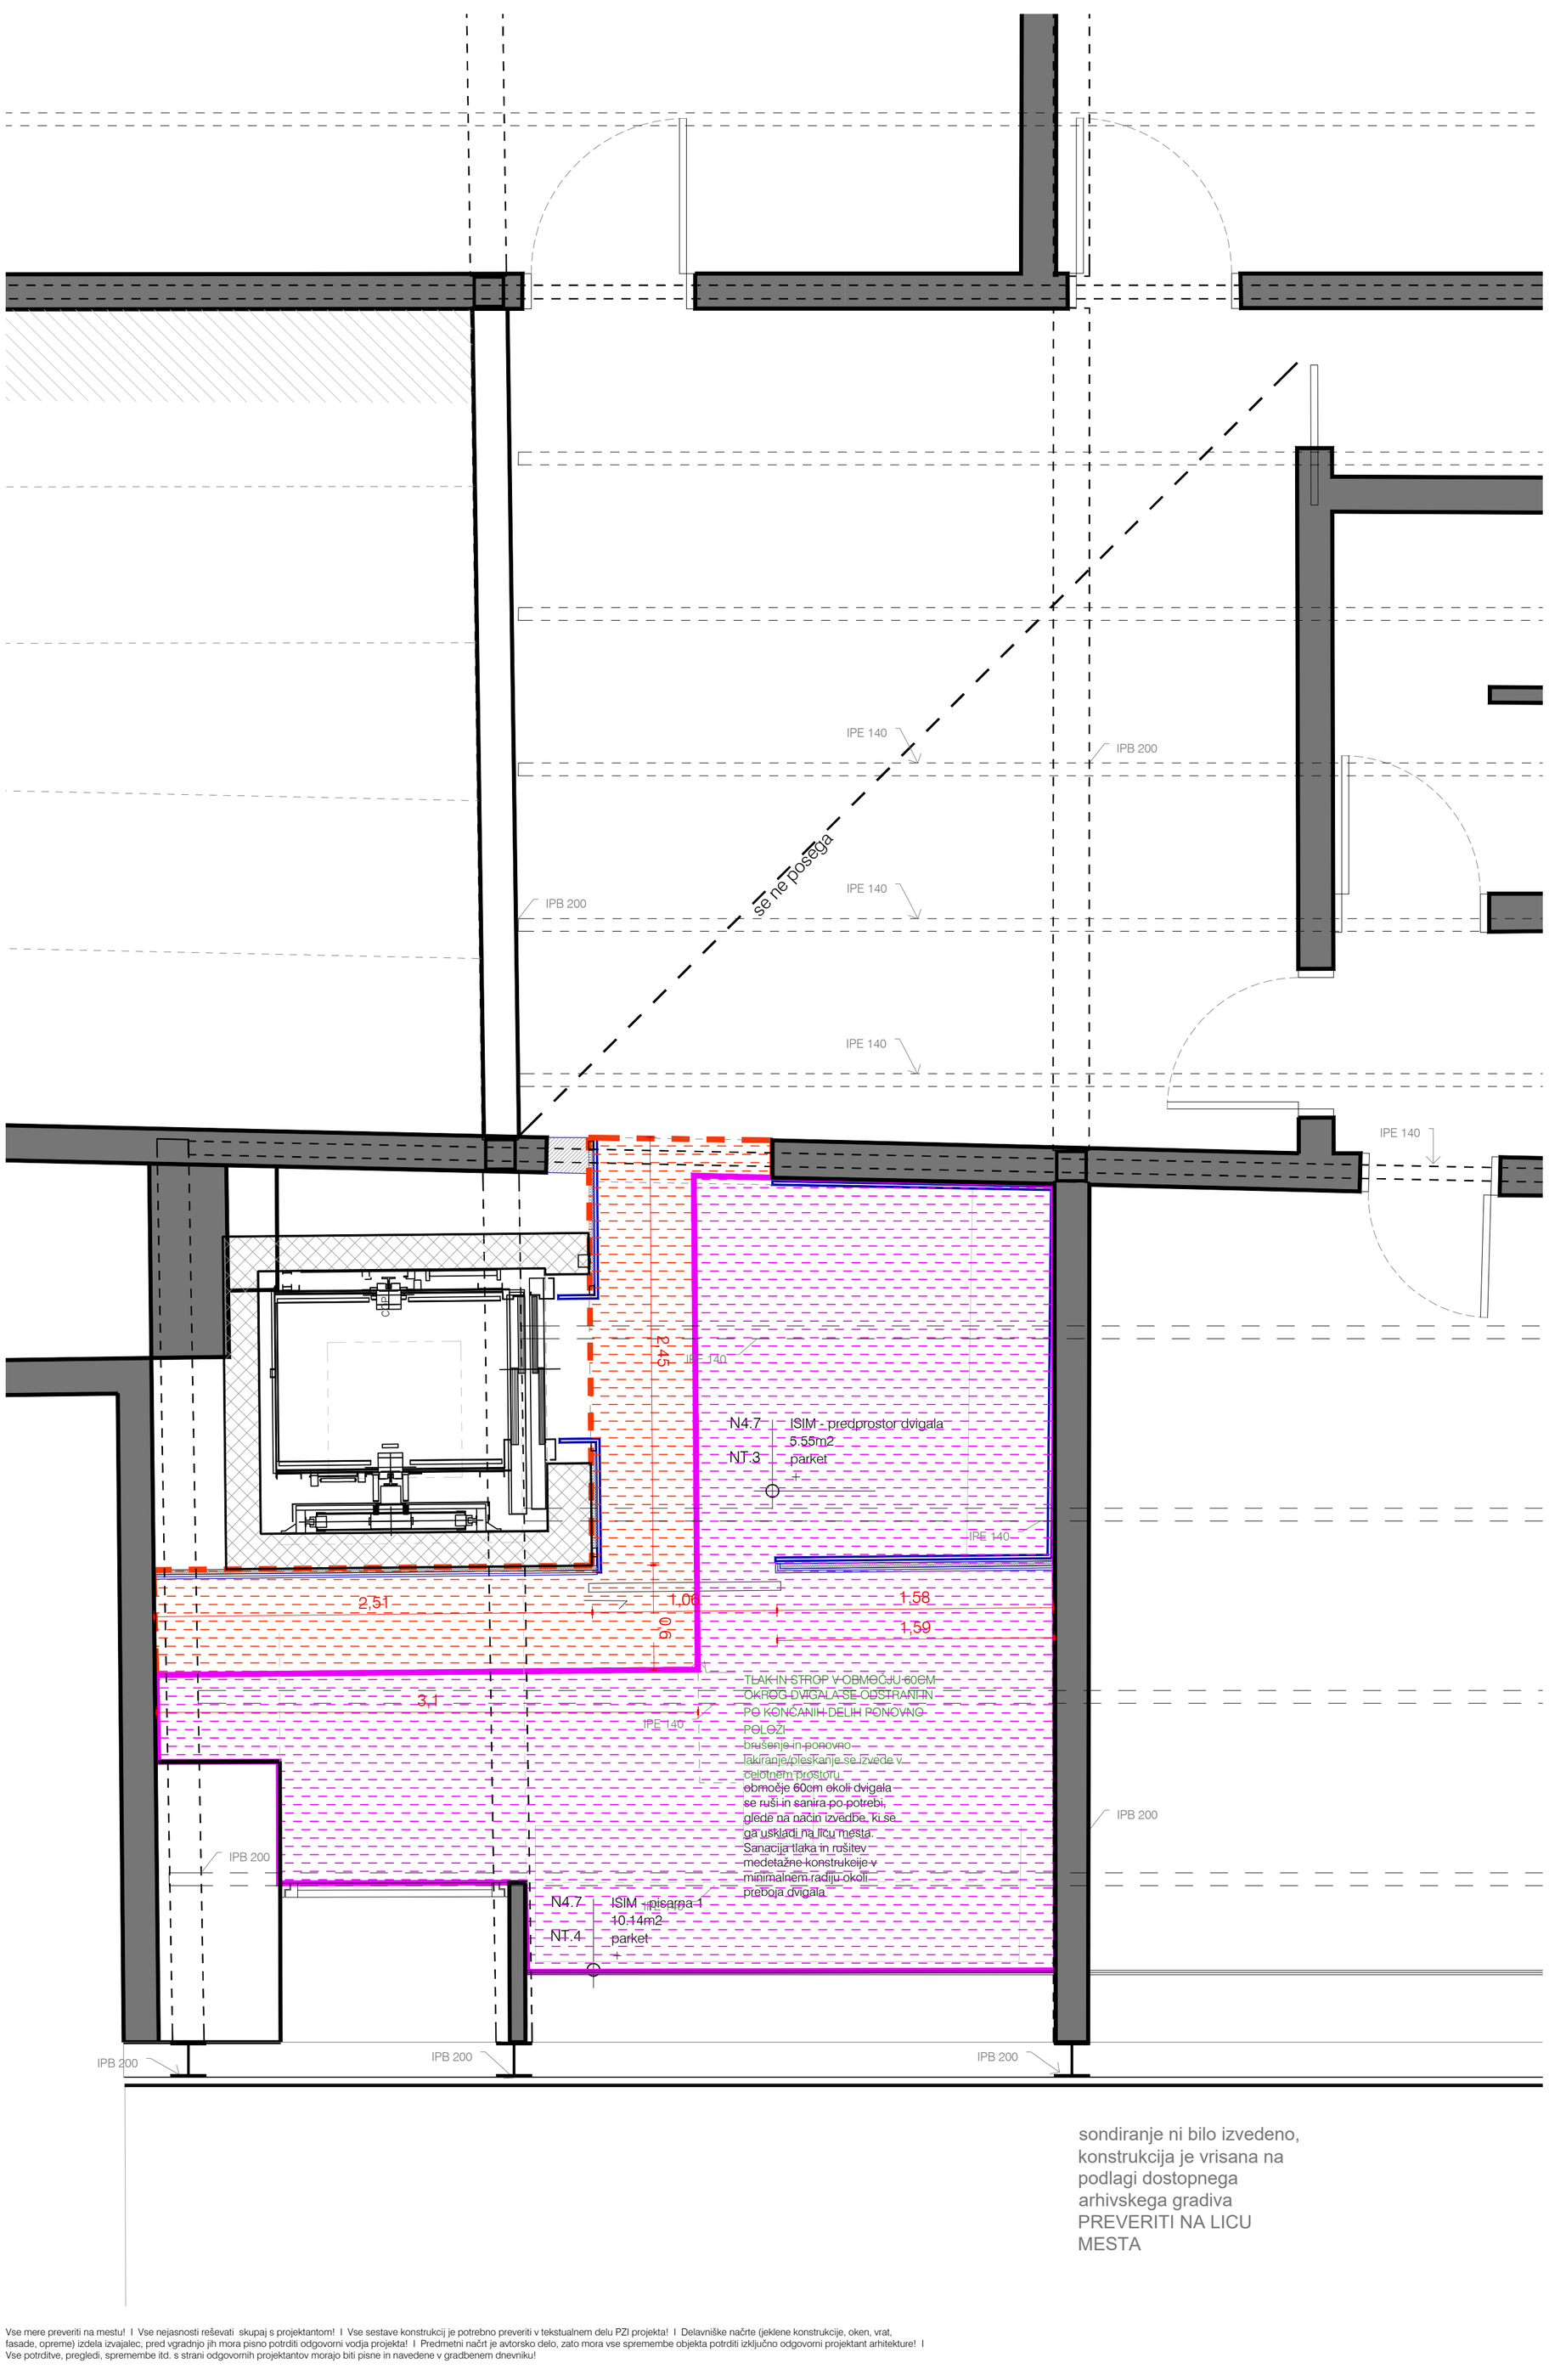

sondiranje ni bilo izvedeno,
konstrukcija je vrisana na
podlagi dostopnega
arhivskega gradiva
PREVERITI NA LICU
MESTA

Na obstoječih stropovih je predvidoma izveden apneni omet, ki se ga po potrebi sanira.
Predvideno je točkovno krpanje stropov, glede na prestavitev elektro instalacij za stropno razsvetljavo

Po opravljenih delih se stropove v prostorih, kjer so se dela izvajala v celoti prepleska.

sanacija stropa po rušitvi dela medetažne konstrukcije
za dvigalni jašek 3,4m2

krpanje, brušenje in oplesk stropa v celotnem prostoru
16,4m2

LEGENDA
- nov obešen strop
- obstoječ obešen strop
- profili za steklene predelne stene
- SANACIJA OBEŠENEGA STROPA

a2o2 arhitekti
e: arhitekti@a2o2.si, a: rimska cesta 12, 1000 ljubljana

SH.S. 4n

projekt
2023_20 ZRC SAZU dvigalo

investitor
ZRC SAZU, Novi trg 2, 1000 Ljubljana

katastrska občina, številka parcele
1728 Ljubljana mesto, 217

avtor arhitekture
a2o2 arhitekti d.o.o., Rimska cesta 12, 1000 Ljubljana

odgovorna oseba projektanta
Klara Bohinc, m.i.a.
identifikacijska številka
ZAPS 2084
podpis

vodja projekta
Klara Bohinc, m.i.a.
identifikacijska številka
ZAPS 2084
podpis

projektanti
Žiga Ravnikar u.d.i.a, Andraž Keršič, m.i.a., Eva Senekovič, m.i.a.


sodelavci
Uršula Novak, m.i.a.

± 0.00 =
načrt
1 ARHITEKTURA
faza
P Z I
številka projekta
20/2024

risba
STROP 4.NADSTROPJE
merilo
1:25
številka risbe
5.3.6.
datum
avgust 2024

© copyright a2o2 arhitekti

Vse mere preveriti na mestu! I Vse nejasnosti reševati skupaj s projektantom! I Vse sestave konstrukcij je potrebno preveriti v tekstualnem delu PZI projekta! I Delavniške načrte (jeklene konstrukcije, oken, vrat, fasade, opreme) izdela izvajalec, pred vgradnjo jih mora pisno potrditi odgovorni vodja projekta! I Predmetni načrt je avtorsko delo, zato mora vse spremembe objekta potrditi izključno odgovorni projektant arhitekture! I Vse potrditve, pregledi, spremembe itd. s strani odgovornih projektantov morajo biti pisne in navedene v gradbenem dnevniku!

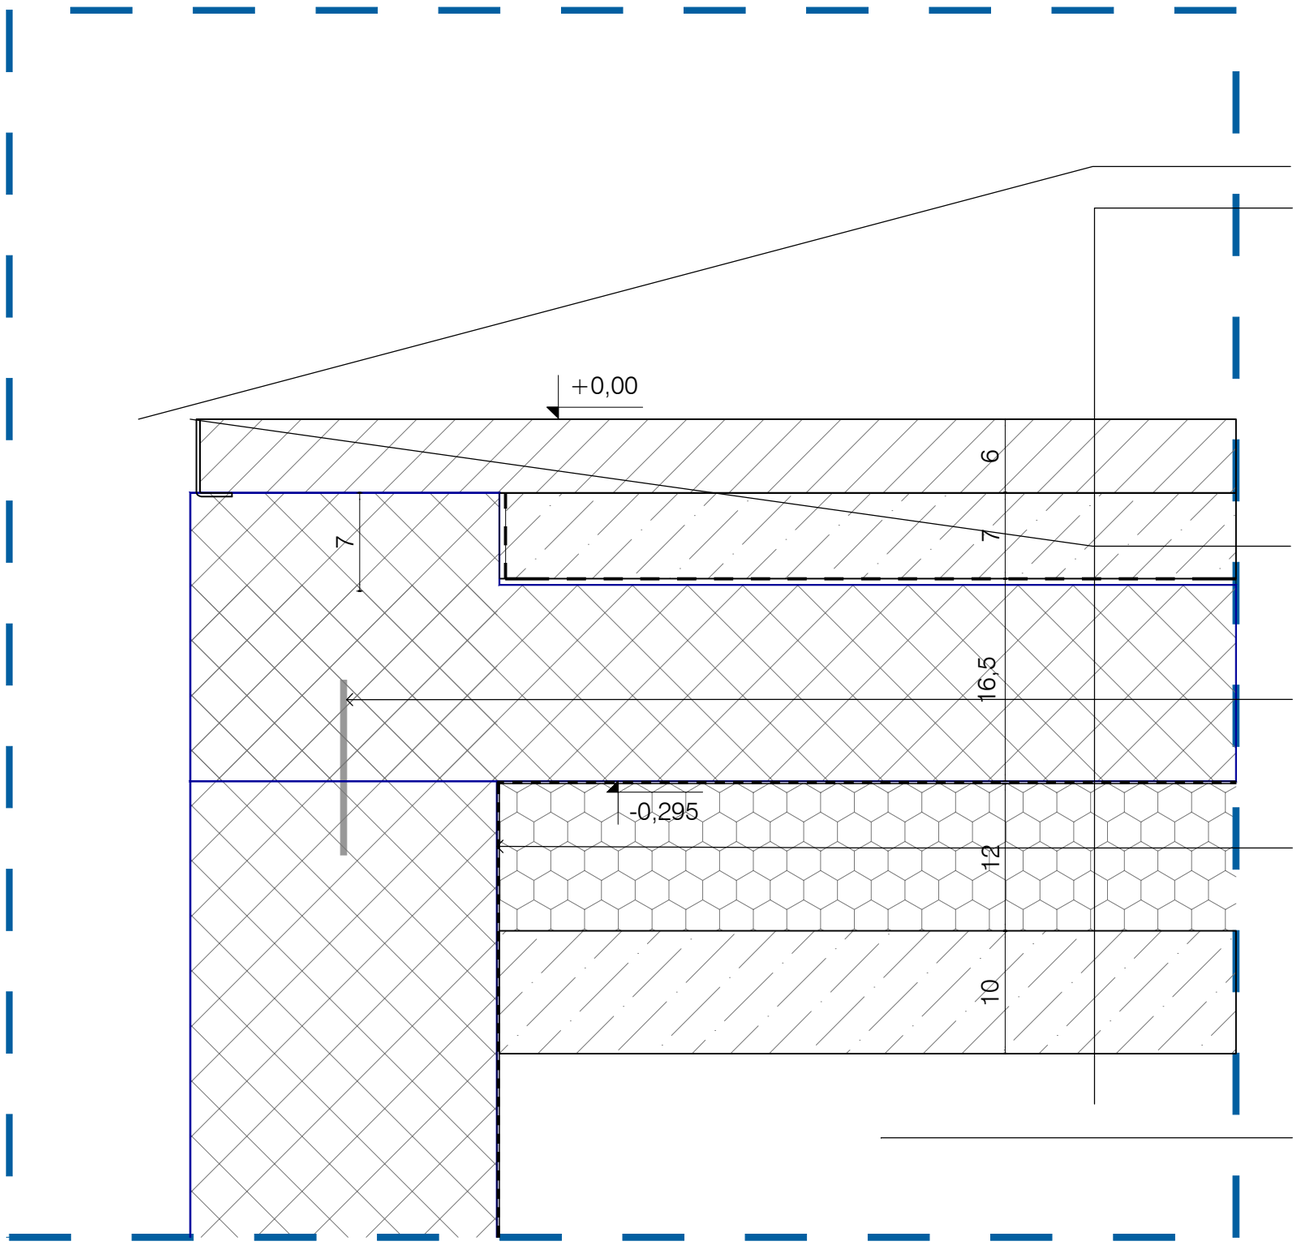

detajl stika pri jaškovnih vratih uskladiti z izbranim dobaviteljem dvigala in odgovornim projektantom arhitekture

sestava T.P.2. PRITLIČJE - nov tlak v prostoru z dvigalom
finalni sloj: kamniti tlak, ploščice dim. cca 105x9 , lepilo, po vzoru obstoječega tlaka, vzorec potrdi projektant arhitekture, lepljene z debeloslojnim polimer cementni lepilom na podlago
estrih: mikro-armiran cementni estrih C 20/25
ločilni sloj: PE folija,0,15mm
zvočna izolacija: Folija iz penjenega PE, npr. Termosilent 6/5mm
konstrukcija: AB temeljna plošča, C25/30-XC2, z dodatkom za vodotesnost, npr. XYPEX, in tesnilnimi vložki na delovnih stikih
hidroizolacija: folija iz fleksibilnega poliolefina (FPO) s slojem za oprijem na svež beton, d = 1,7 mm, npr. SIKAPROOF A+12
toplotna izolacija: plošče iz ekstrudiranega polistirena s stopničastim preklopom, $\lambda \leq 0{,}035$ W/mK, ≥ 500 kPa, npr. Fragmat XPS 500 GL
podložni beton
utrjeno nasutje

inox L kotnik na menjavi tlaka

tesnilna pločevina z nanosom bitumenskega lepila in pritrdilnimi spojkami

folija iz fleksibilnega poliolefina (FPO) s slojem za oprijem na svež beton, d = 1,7 mm, npr. SIKAPROOF A+12, ob sidrih zatesnjena z nabrekajočo poliretansko tesnilno maso, SikaSweal S2

zid iz betonskih modularnih blokov

Vse mere preveriti na mestu! I Vse nejasnosti reševati skupaj s projektantom! I Vse sestave konstrukcij je potrebno preveriti v tekstualnem delu PZI projekta! I Delavniške načrte (jeklene konstrukcije, oken, vrat, fasade, opreme) izdela izvajalec, pred vgradnjo jih mora pisno potrditi odgovorni vodja projekta! I Predmetni načrt je avtorsko delo, zato mora vse spremembe objekta potrditi izključno odgovorni projektant arhitekture! I Vse potrditve, pregledi, spremembe itd. s strani odgovornih projektantov morajo biti pisne in navedene v gradbenem dnevniku!

a2o2 arhitekti
e: arhitekti@a2o2.si, a: rimska cesta 12, 1000 ljubljana

D1

projekt
2023_20 ZRC SAZU dvigalo

investitor
ZRC SAZU, Novi trg 2, 1000 Ljubljana

katastrska občina, številka parcele
1728 Ljubljana mesto, 217

avtor arhitekture
a2o2 arhitekti d.o.o., Rimska cesta 12, 1000 Ljubljana

odgovorna oseba projektanta
Klara Bohinc, m.i.a.

identifikacijska številka
ZAPS 2084

podpis

vodja projekta
Klara Bohinc, m.i.a.

identifikacijska številka
ZAPS 2084

podpis

projektanti
Žiga Ravnikar u.d.i.a, Andraž Keršič, m.i.a., Eva Seneković, m.i.a.

sodelavci
Uršula Novak, m.i.a.

± 0.00 =

načrt
1 ARHITEKTURA

faza
P Z I

številka projekta
20/2024


risba
D1

merilo
1:5

številka risbe
6.1.

datum
avgust 2024

© copyright a2o2 arhitekti

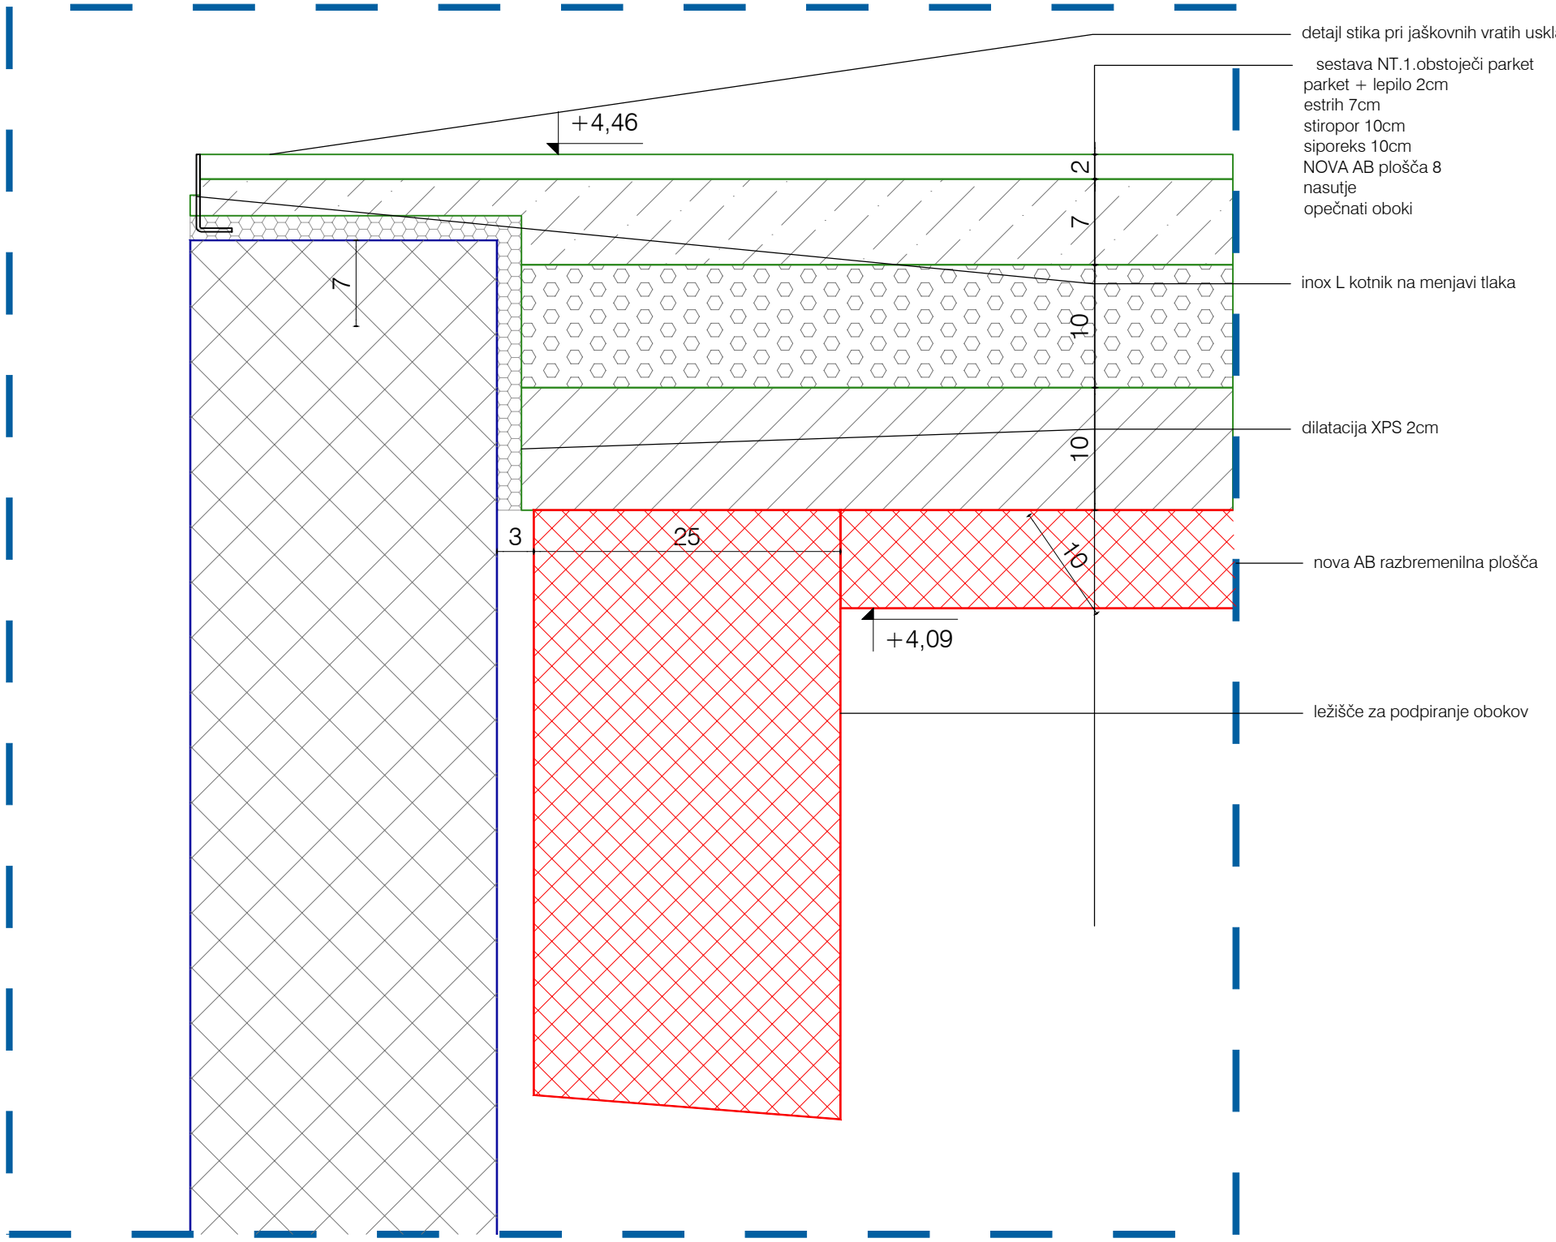

Vse mere preveriti na mestu! I Vse nejasnosti reševati skupaj s projektantom! I Vse sestave konstrukcij je potrebno preveriti v tekstualnem delu PZI projekta! I Delavniške načrte (jeklene konstrukcije, oken, vrat, fasade, opreme) izdela izvajalec, pred vgradnjo jih mora pisno potrditi odgovorni vodja projekta! I Predmetni načrt je avtorsko delo, zato mora vse spremembe objekta potrditi izključno odgovorni projektant arhitekture! I Vse potrditve, pregledi, spremembe itd. s strani odgovornih projektantov morajo biti pisne in navedene v gradbenem dnevniku!

a2o2 arhitekti

e: arhitekti@a2o2.si, a: rimska cesta 12, 1000 ljubljana

projekt
2023_20 ZRC SAZU dvigalo

D2

investitor
ZRC SAZU, Novi trg 2, 1000 Ljubljana

katastrska občina, številka parcele
1728 Ljubljana mesto, 217

avtor arhitekture
a2o2 arhitekti d.o.o., Rimska cesta 12, 1000 Ljubljana

odgovorna oseba projektanta
Klara Bohinc, m.i.a.

identifikacijska številka
ZAPS 2084

podpis

vodja projekta
Klara Bohinc, m.i.a.

identifikacijska številka
ZAPS 2084

podpis

projektanti
Žiga Ravnikar u.d.i.a, Andraž Keršič, m.i.a., Eva Seneković, m.i.a.

sodelavci
Uršula Novak, m.i.a.

± 0.00 =

načrt
1 ARHITEKTURA

faza
P Z I

številka projekta
20/2024


risba
D2

merilo
1:5

številka risbe
6.2.

datum
avgust 2024

© copyright a2o2 arhitekti

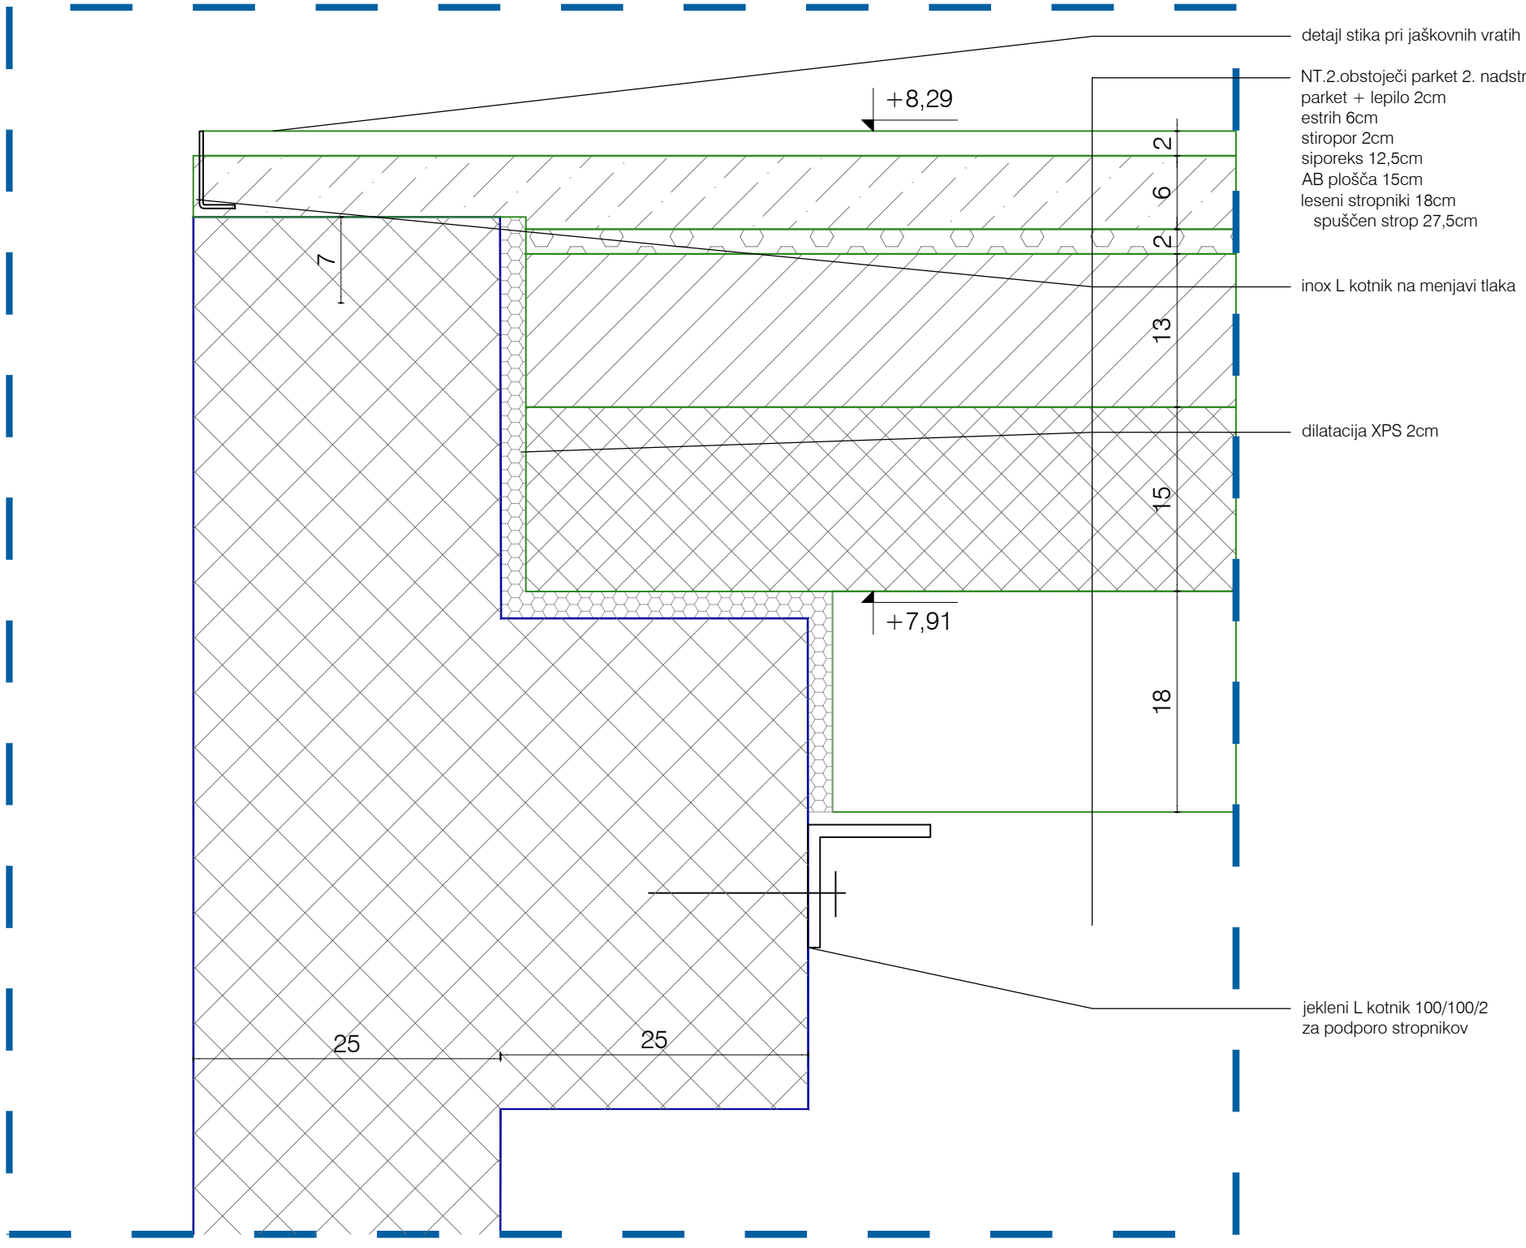

Vse mere preveriti na mestu! I Vse nejasnosti reševati skupaj s projektantom! I Vse sestave konstrukcij je potrebno preveriti v tekstualnem delu PZI projekta! I Delavniške načrte (jeklene konstrukcije, oken, vrat, fasade, opreme) izdela izvajalec, pred vgradnjo jih mora pisno potrditi odgovorni vodja projekta! I Predmetni načrt je avtorsko delo, zato mora vse spremembe objekta potrditi izključno odgovorni projektant arhitekture! I Vse potrditve, pregledi, spremembe itd. s strani odgovornih projektantov morajo biti pisne in navedene v gradbenem dnevniku!

a2o2 arhitekti
e: arhitekti@a2o2.si, a: rimska cesta 12, 1000 ljubljana

projekt
2023_20 ZRC SAZU dvigalo

D3

investitor
ZRC SAZU, Novi trg 2, 1000 Ljubljana

katastrska občina, številka parcele
1728 Ljubljana mesto, 217

avtor arhitekture
a2o2 arhitekti d.o.o., Rimska cesta 12, 1000 Ljubljana

odgovorna oseba projektanta
Klara Bohinc, m.i.a.

identifikacijska številka
ZAPS 2084

podpis

vodja projekta
Klara Bohinc, m.i.a.

identifikacijska številka
ZAPS 2084

podpis

projektanti
Žiga Ravnikar u.d.i.a, Andraž Keršič, m.i.a., Eva Seneković, m.i.a.

sodelavci
Uršula Novak, m.i.a.

± 0.00 =

načrt
1 ARHITEKTURA

faza
P Z I

številka projekta
20/2024


risba
D3

merilo
1:5

številka risbe
6.3.

datum
avgust 2024

© copyright a2o2 arhitekti

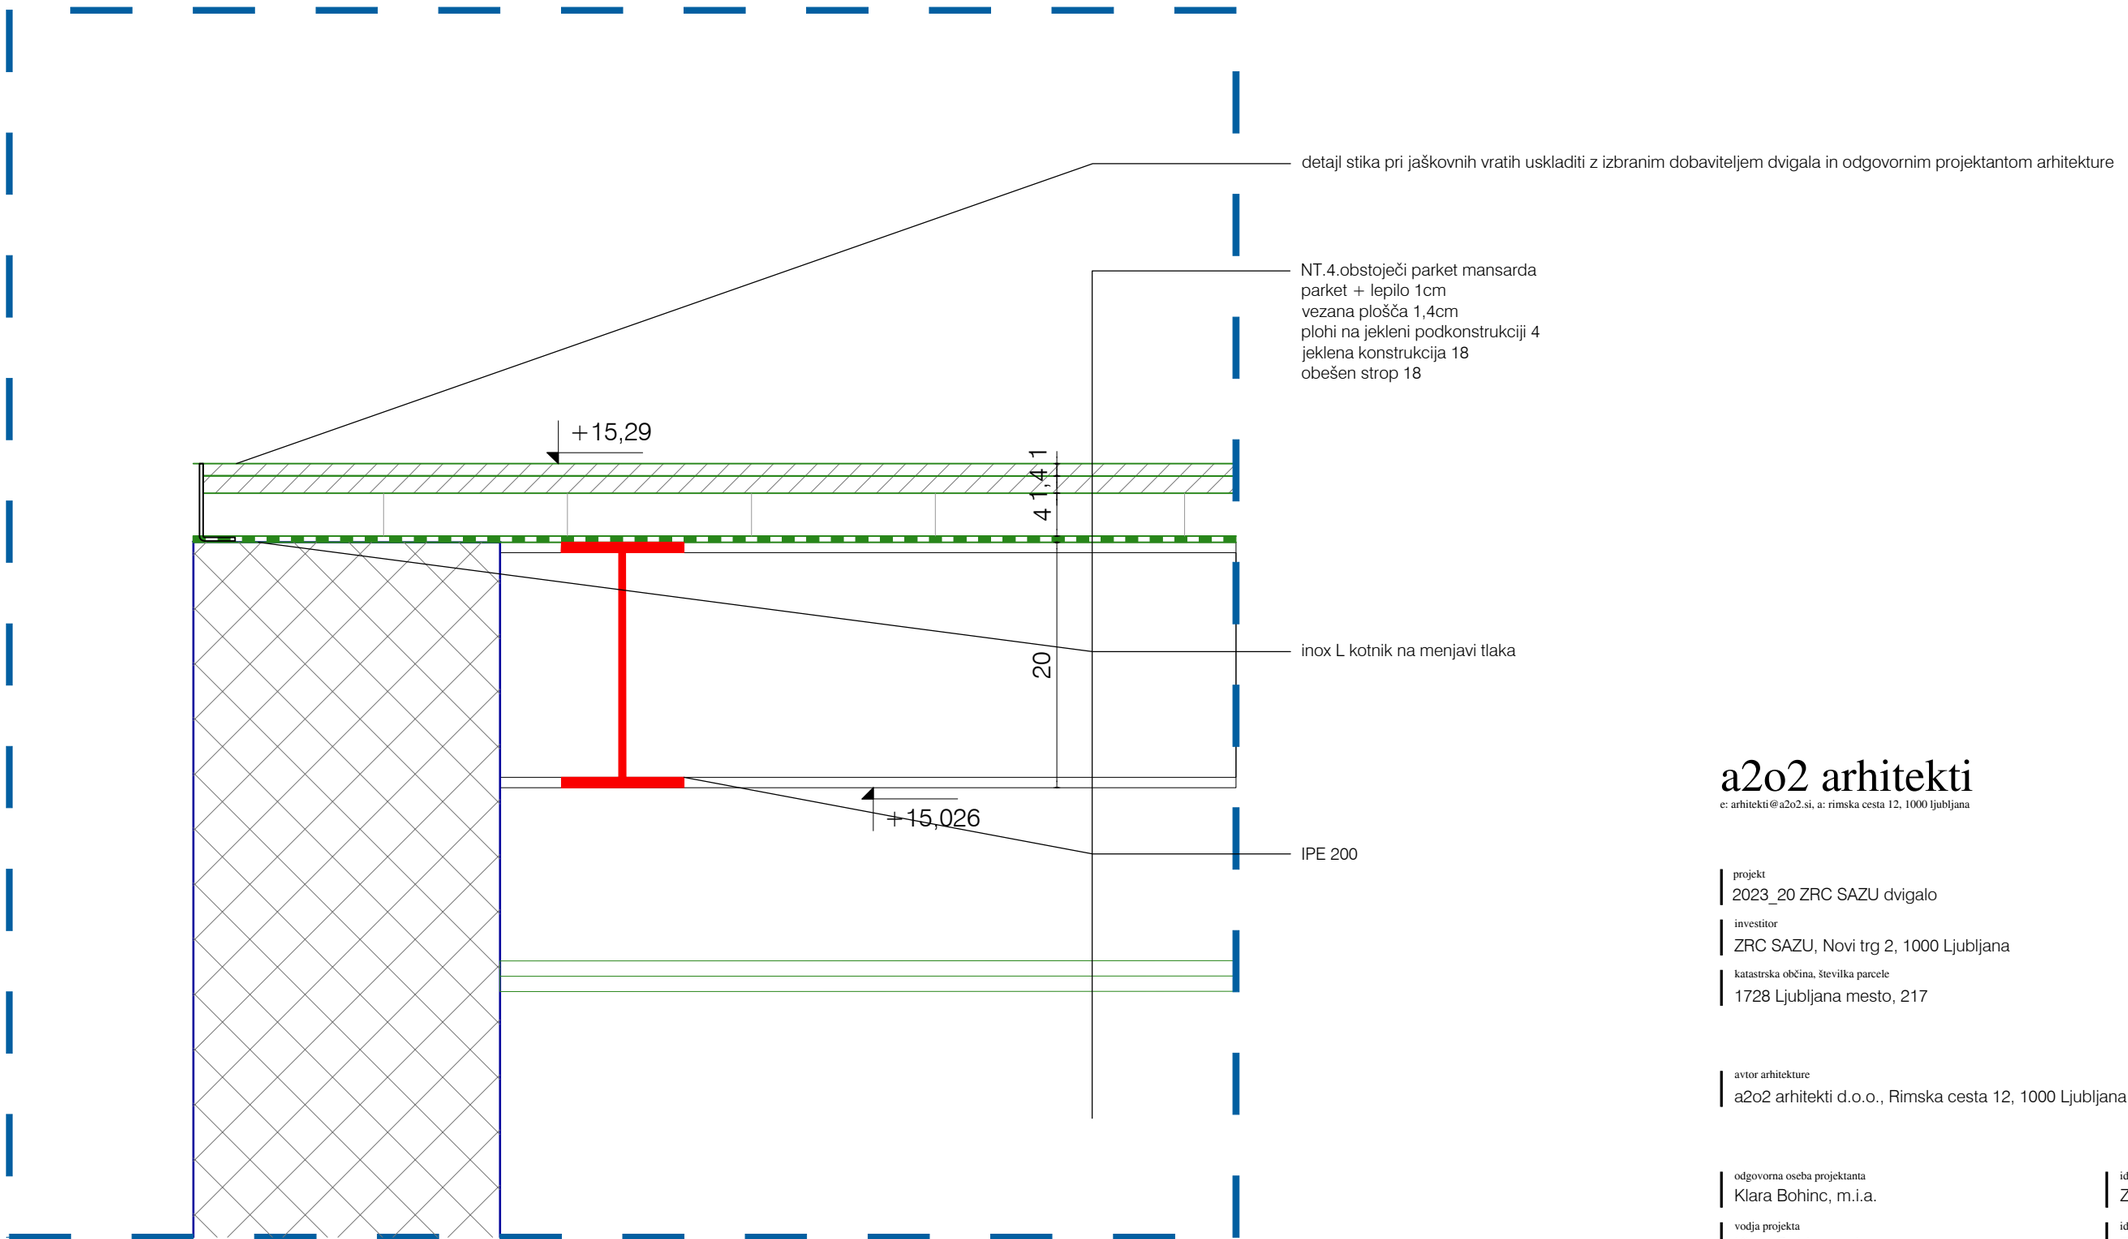

Vse mere preveriti na mestu! I Vse nejasnosti reševati skupaj s projektantom! I Vse sestave konstrukcij je potrebno preveriti v tekstualnem delu PZI projekta! I Delavniške načrte (jeklene konstrukcije, oken, vrat, fasade, opreme) izdela izvajalec, pred vgradnjo jih mora pisno potrditi odgovorni vodja projekta! I Predmetni načrt je avtorsko delo, zato mora vse spremembe objekta potrditi izključno odgovorni projektant arhitekture! I Vse potrditve, pregledi, spremembe itd. s strani odgovornih projektantov morajo biti pisne in navedene v gradbenem dnevniku!

a2o2 arhitekti
e: arhitekti@a2o2.si, a: rimska cesta 12, 1000 ljubljana

D4

projekt
2023_20 ZRC SAZU dvigalo

investitor
ZRC SAZU, Novi trg 2, 1000 Ljubljana

katastrska občina, številka parcele
1728 Ljubljana mesto, 217

avtor arhitekture
a2o2 arhitekti d.o.o., Rimska cesta 12, 1000 Ljubljana

odgovorna oseba projektanta
Klara Bohinc, m.i.a.

identifikacijska številka
ZAPS 2084

podpis

vodja projekta
Klara Bohinc, m.i.a.

identifikacijska številka
ZAPS 2084

podpis

projektanti
Žiga Ravnikar u.d.i.a, Andraž Keršič, m.i.a., Eva Senekovič, m.i.a.

sodelavci
Uršula Novak, m.i.a.

± 0.00 =

načrt
1 ARHITEKTURA

faza
P Z I

številka projekta
20/2024


risba
D4

merilo
1:5

številka risbe
6.4.

datum
avgust 2024

© copyright a2o2 arhitekti

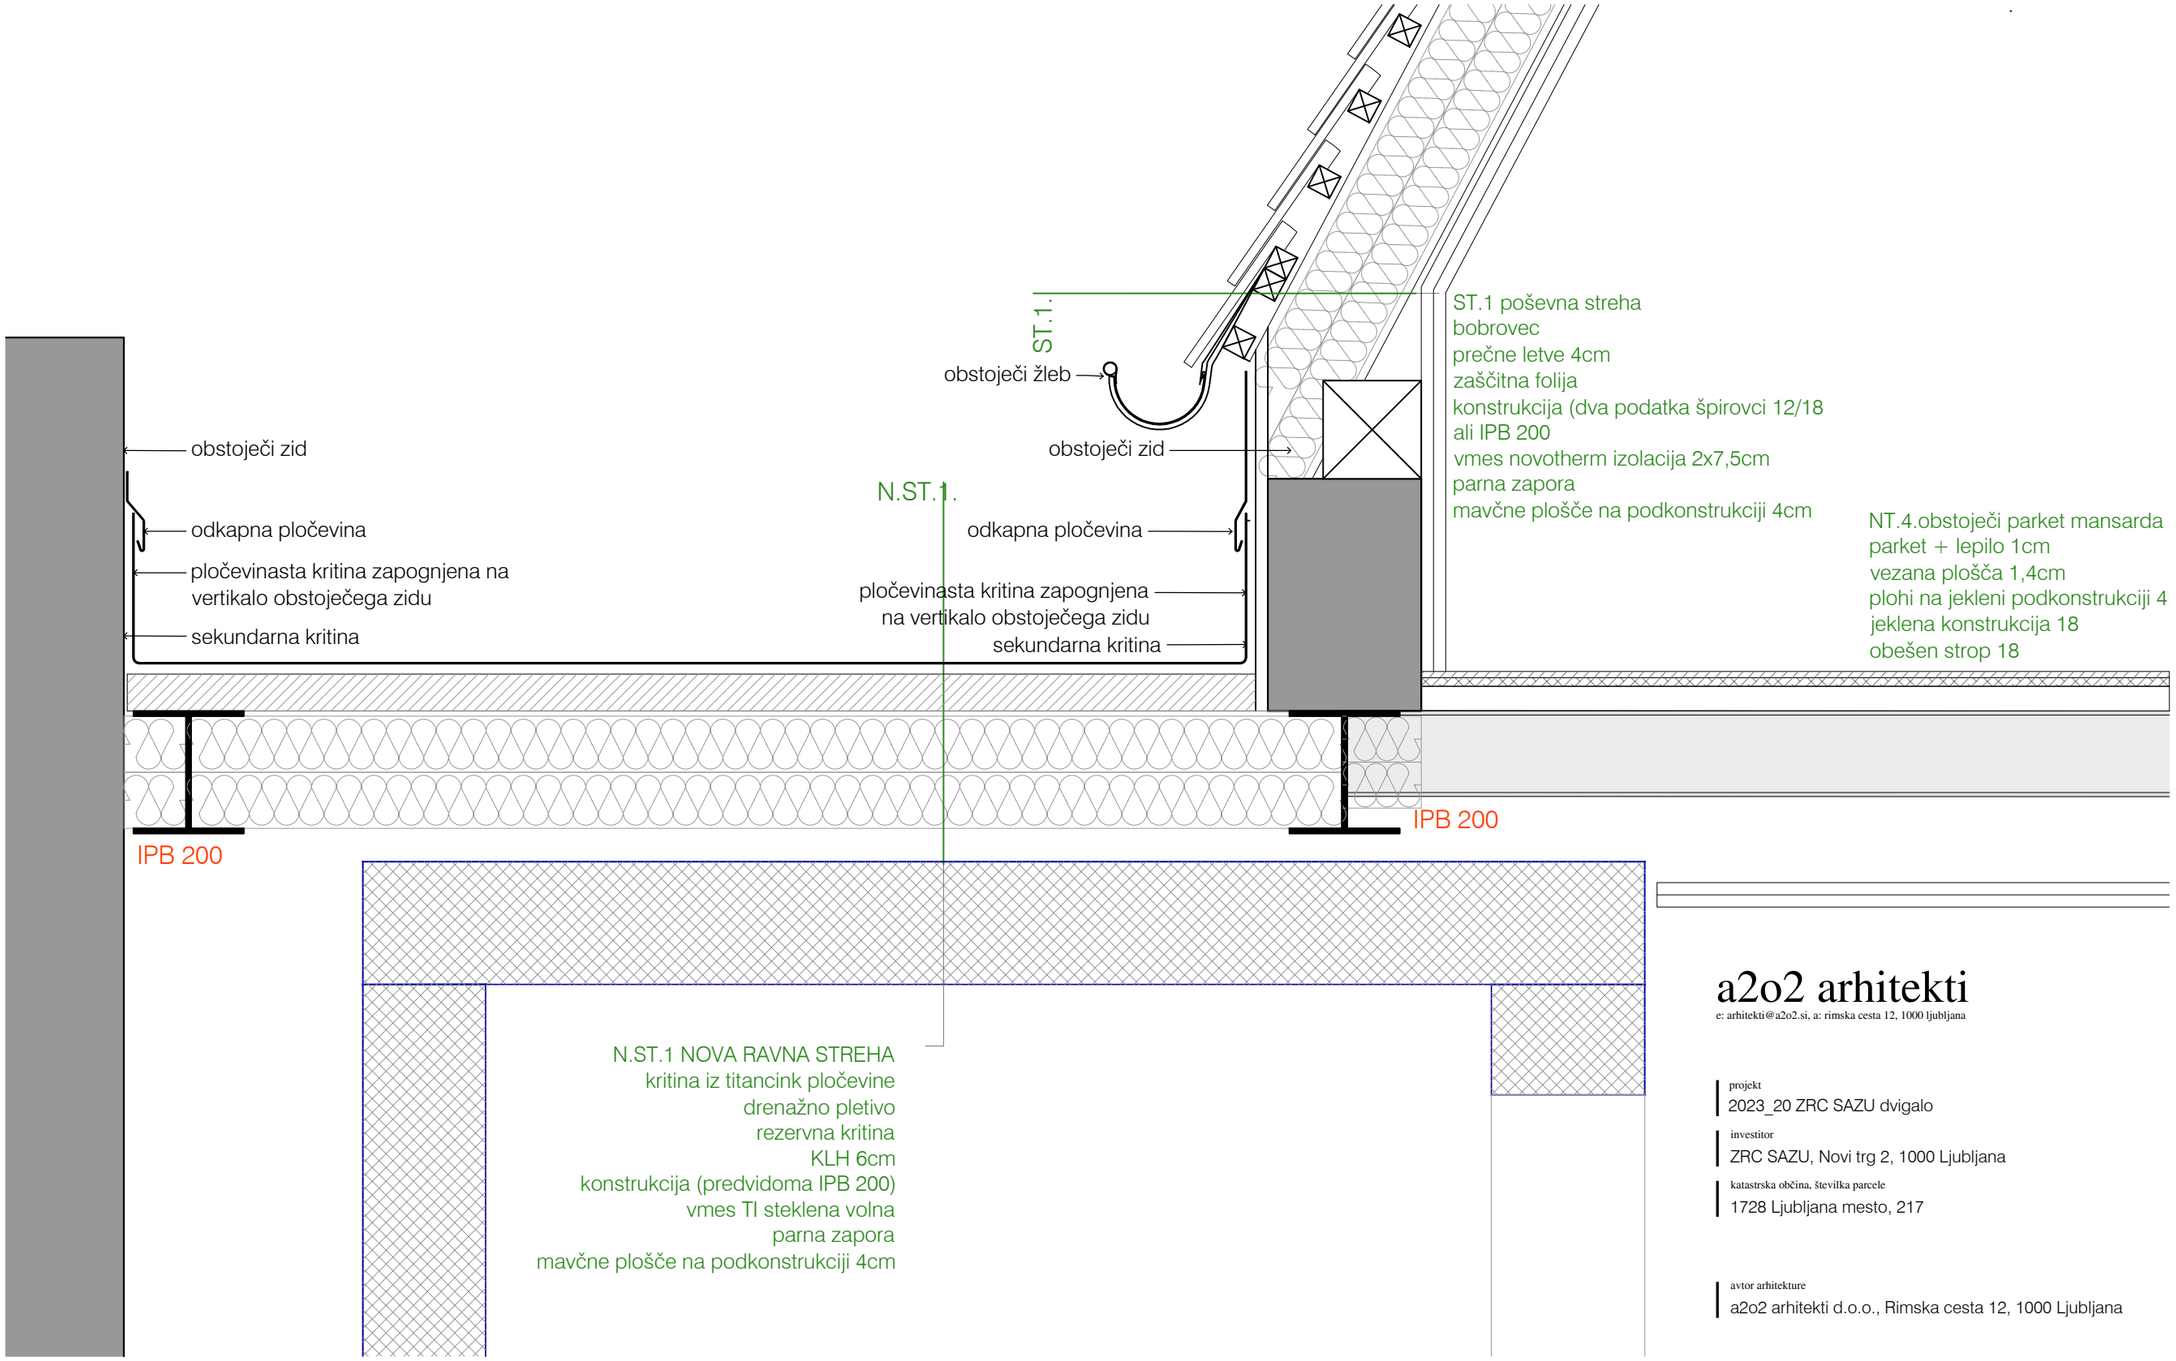

a2o2 arhitekti

e: arhitekti@a2o2.si, a: rimska cesta 12, 1000 ljubljana

D5

projekt
2023_20 ZRC SAZU dvigalo

investitor
ZRC SAZU, Novi trg 2, 1000 Ljubljana

katastrska občina, številka parcele
1728 Ljubljana mesto, 217

avtor arhitekture
a2o2 arhitekti d.o.o., Rimska cesta 12, 1000 Ljubljana

odgovorna oseba projektanta Klara Bohinc, m.i.a.	identifikacijska številka ZAPS 2084	podpis	
vodja projekta Klara Bohinc, m.i.a.	identifikacijska številka ZAPS 2084	podpis	

projektanti
Žiga Ravnikar u.d.i.a, Andraž Keršič, m.i.a., Eva Seneković, m.i.a.


sodelavci
Uršula Novak, m.i.a.

± 0.00 =

risba D4	merilo 1:10	številka risbe 6.4.	datum avgust 2024
	načrt 1 ARHITEKTURA	faza P Z I	številka projekta 20/2024


Vse mere preveriti na mestu! I Vse nejasnosti reševati skupaj s projektantom! I Vse sestave konstrukcij je potrebno preveriti v tekstualnem delu PZI projekta! I Delavniške načrte (jeklene konstrukcije, oken, vrat, fasade, opreme) izdela izvajalec, pred vgradnjo jih mora pisno potrditi odgovorni vodja projekta! I Predmetni načrt je avtorsko delo, zato mora vse spremembe objekta potrditi izključno odgovorni projektant arhitekture! I Vse potrditve, pregledi, spremembe itd. s strani odgovornih projektantov morajo biti pisne in navedene v gradbenem dnevniku!

© copyright a2o2 arhitekti

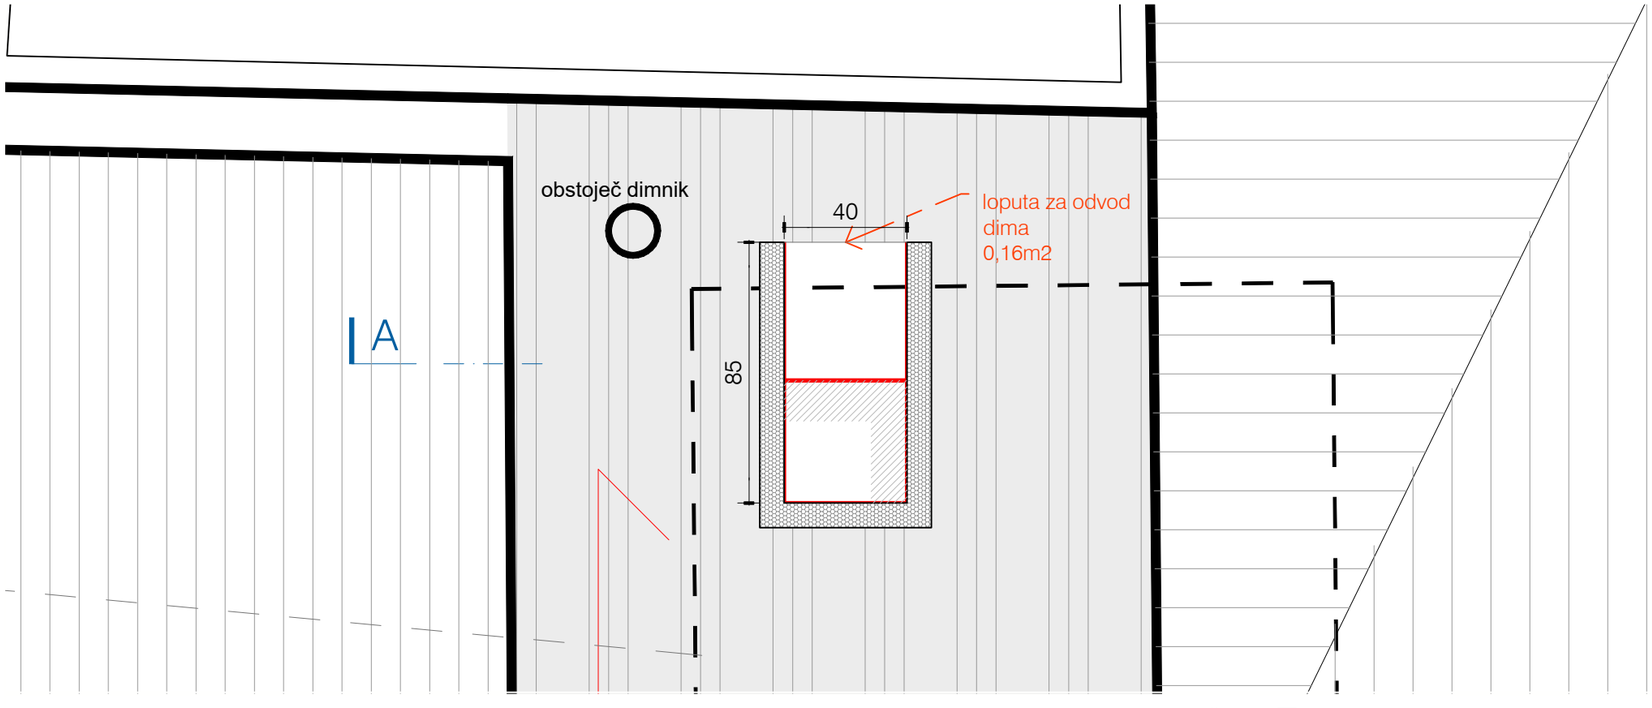

tloris strehe M 1:20

N.ST.2 JAŠEK
kritina iz titancink pločevine
TI, vmes podkonstrukcija lesene letve za kritino

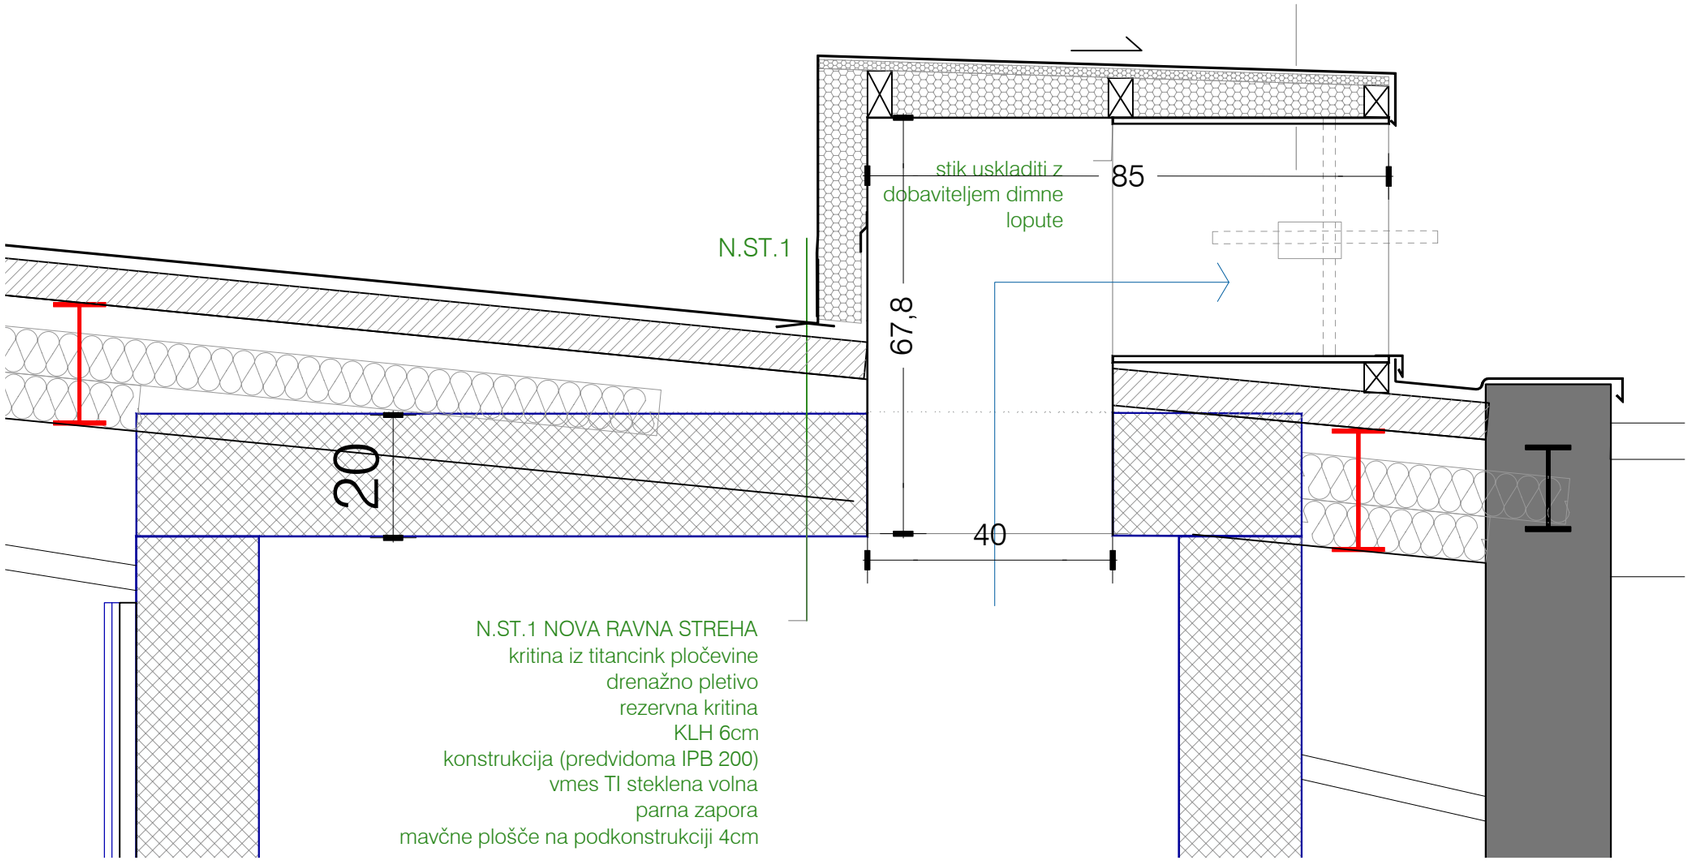

N.ST.1 NOVA RAVNA STREHA
kritina iz titancink pločevine
drenažno pletivo
rezervna kritina
KLH 6cm
konstrukcija (predvidoma IPB 200)
vmes TI steklena volna
parna zapora
mavčne plošče na podkonstrukciji 4cm

Vse mere preveriti na mestu! I Vse nejasnosti reševati skupaj s projektantom! I Vse sestave konstrukcij je potrebno preveriti v tekstualnem delu PZI projekta! I Delavniške načrte (jeklene konstrukcije, oken, vrat, fasade, opreme) izdela izvajalec, pred vgradnjo jih mora pisno potrditi odgovorni vodja projekta! I Predmetni načrt je avtorsko delo, zato mora vse spremembe objekta potrditi izključno odgovorni projektant arhitekture! I Vse potrditve, pregledi, spremembe itd. s strani odgovornih projektantov morajo biti pisne in navedene v gradbenem dnevniku!

a2o2 arhitekti
e: arhitekti@a2o2.si, a: rimska cesta 12, 1000 ljubljana

D5

projekt
2023_20 ZRC SAZU dvigalo

investitor
ZRC SAZU, Novi trg 2, 1000 Ljubljana

katastrska občina, številka parcele
1728 Ljubljana mesto, 217

avtor arhitekture
a2o2 arhitekti d.o.o., Rimska cesta 12, 1000 Ljubljana

odgovorna oseba projektanta
Klara Bohinc, m.i.a.

identifikacijska številka
ZAPS 2084

podpis

vodja projekta
Klara Bohinc, m.i.a.

identifikacijska številka
ZAPS 2084

podpis

projektanti
Žiga Ravnikar u.d.i.a, Andraž Keršič, m.i.a., Eva Senekovič, m.i.a.

sodelavci
Uršula Novak, m.i.a.

± 0.00 =

načrt
1 ARHITEKTURA

faza
P Z I

številka projekta
20/2024


risba
D4

merilo
1:10

številka risbe
6.4.

datum
avgust 2024

© copyright a2o2 arhitekti

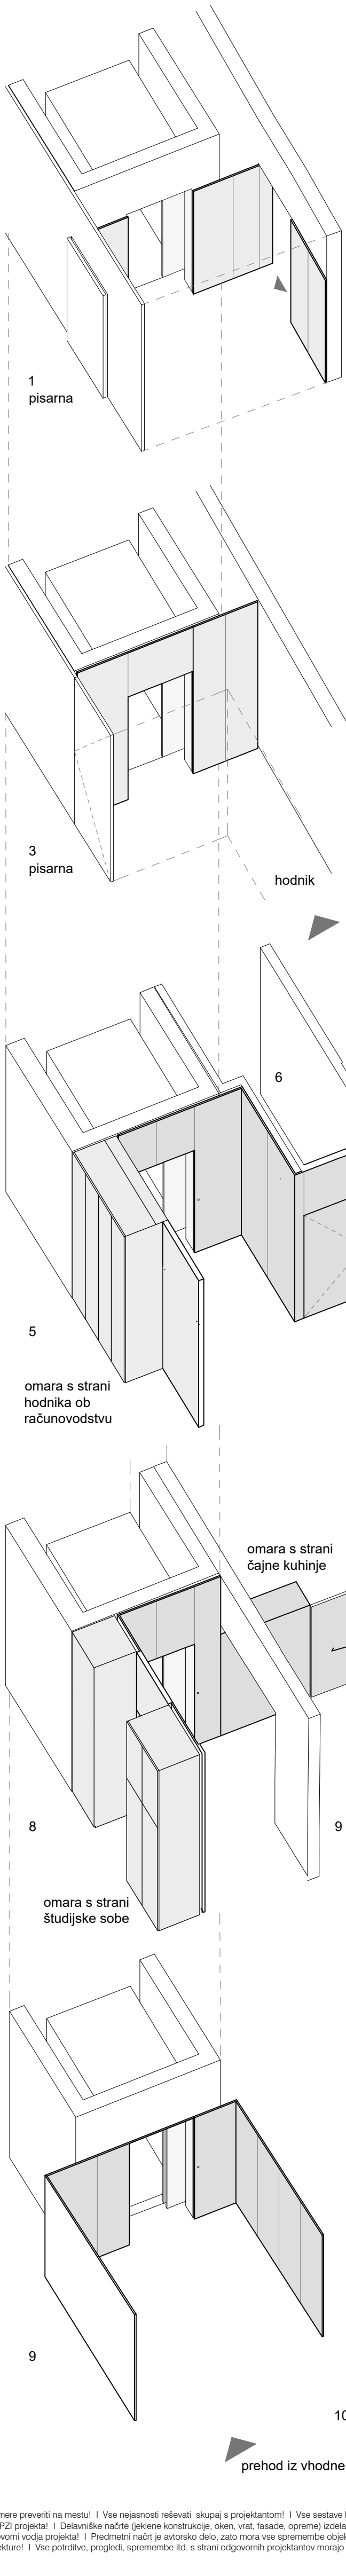

1 pisarna
2 ISIM sejna soba

3 pisarna
f FI sejna soba

2. nadstropje

5 računovodstvo
6 arhiv
7 hodnik

prehod iz prostora za tiskalnike

1.nadstropje

8 študijska soba
9 čajna kuhinja

pritličje

10 shramba
11 vhodna avla

Vse mere preveriti na mestu! I Vse nejasnosti reševati skupaj s projektantom! I Vse sestave konstrukcij je potrebno preveriti v tekstualnem delu PZI projekta! I Delavniške načrte (jeklene konstrukcije, oken, vrat, fasade, opreme) izdela izvajalec, pred vgradnjo jih mora pisno potrditi odgovorni vodja projekta! I Predmetni načrt je avtorsko delo, zato mora vse spremembe objekta potrditi izključno odgovorni projektant arhitekture! I Vse potrditve, pregledi, spremembe itd. s strani odgovornih projektantov morajo biti pisne in navedene v gradbenem dnevniku!

a2o2 arhitekti
e: arhitekti@a2o2.si, a: rimska cesta 12, 1000 ljubljana

aksonometrija

projekt
2023_20 ZRC SAZU dvigalo

investitor
ZRC SAZU, Novi trg 2, 1000 Ljubljana

katastrska občina, številka parcele
1728 Ljubljana mesto, 217

avtor arhitekture
a2o2 arhitekti d.o.o., Rimska cesta 12, 1000 Ljubljana

odgovorna oseba projektanta
Klara Bohinc, m.i.a.

identifikacijska številka
ZAPS 2084

podpis

vodja projekta
Klara Bohinc, m.i.a.

identifikacijska številka
ZAPS 2084

podpis

projektanti
Žiga Ravnikar u.d.i.a, Andraž Keršič, m.i.a., Eva Senekovič, m.i.a.

sodelavci
Uršula Novak, m.i.a.

± 0.00 =

načrt
1 ARHITEKTURA

faza
P Z I

številka projekta
20/2024

risba
AKSONOMETRIJA

merilo

številka risbe
6.1.

datum
avgust 2024

© copyright a2o2 arhitekti