
gregor ivnik
G.1_Pregledna.dwg

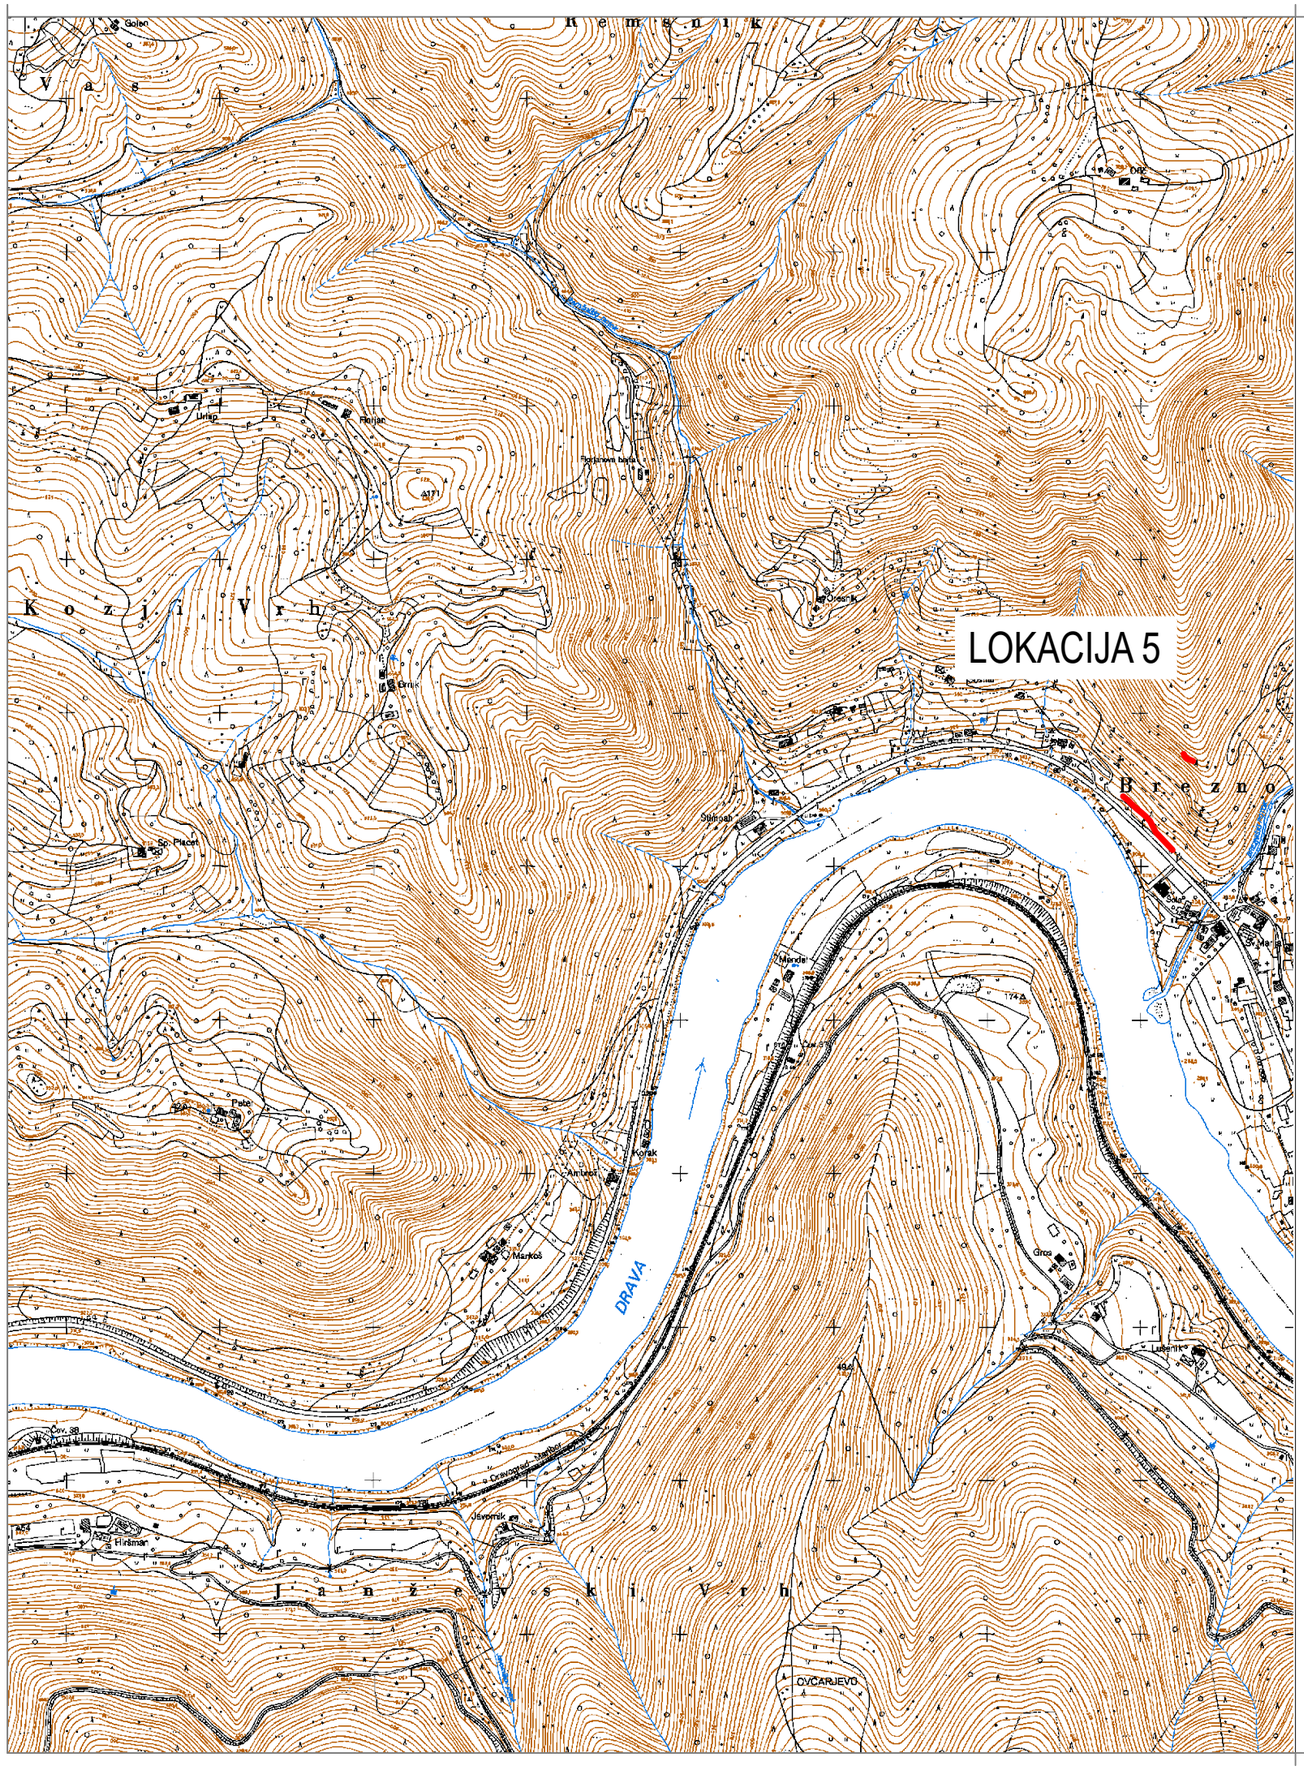

N

PROJEKTANT:

EHO Projekt d.o.o.
Dunajska 51, 1000 Ljubljana
tel: +386 064 296 750
e-pošta: info@ehoprojekt.si
www.ehoprojekt.si

Naročnik/investitor:
DRSI, Hajdrihova ul. 2a, 1000 Ljubljana

Naslov projekta / objekt:
IZVEDBENI NAČRT ZA ZAŠČITO CESTE PRED PADAJOČIM KAMENJEM IZ ZALEDNIH BREŽIN NA G1-1/0241 DRAVOGRAD-RADLJE IN G1-1/0243 RADLJE-BREZNO *(LOKACIJA 5)*

Št. projekta:	Št. načrta/elaborata:	Vrsta načrta/elaborata:
P-29/23	P-29/23	IZN

Vrsta risbe:
Pregledna situacija LOK5

Merilo:	Št. priloge:	Datum risbe:
1:10.000	G.1.2.5	Jan 2024

Izdelovalci:

	Ime in priimek, naziv	Id.št.IZS	Podpis
VP	Žiga Jeriha,univ.dipl.inž.vod. in kom. inž.	G - 3378	
PI	Domen Lajevec,univ.dipl.inž.vod. in kom. inž.	G - 3413	
sodelavec	Gregor Ivnik Dujovič, mag.inž.ok.grad.	G - 4857	

Št. odseka:	Arhivska številka:	Faza/objekt:	Šifra risbe:
0243	xxx		

Opis sprememb, pripomb ipd.:

prostor za kodo

0.420 x 0.297 = 0.125 m2