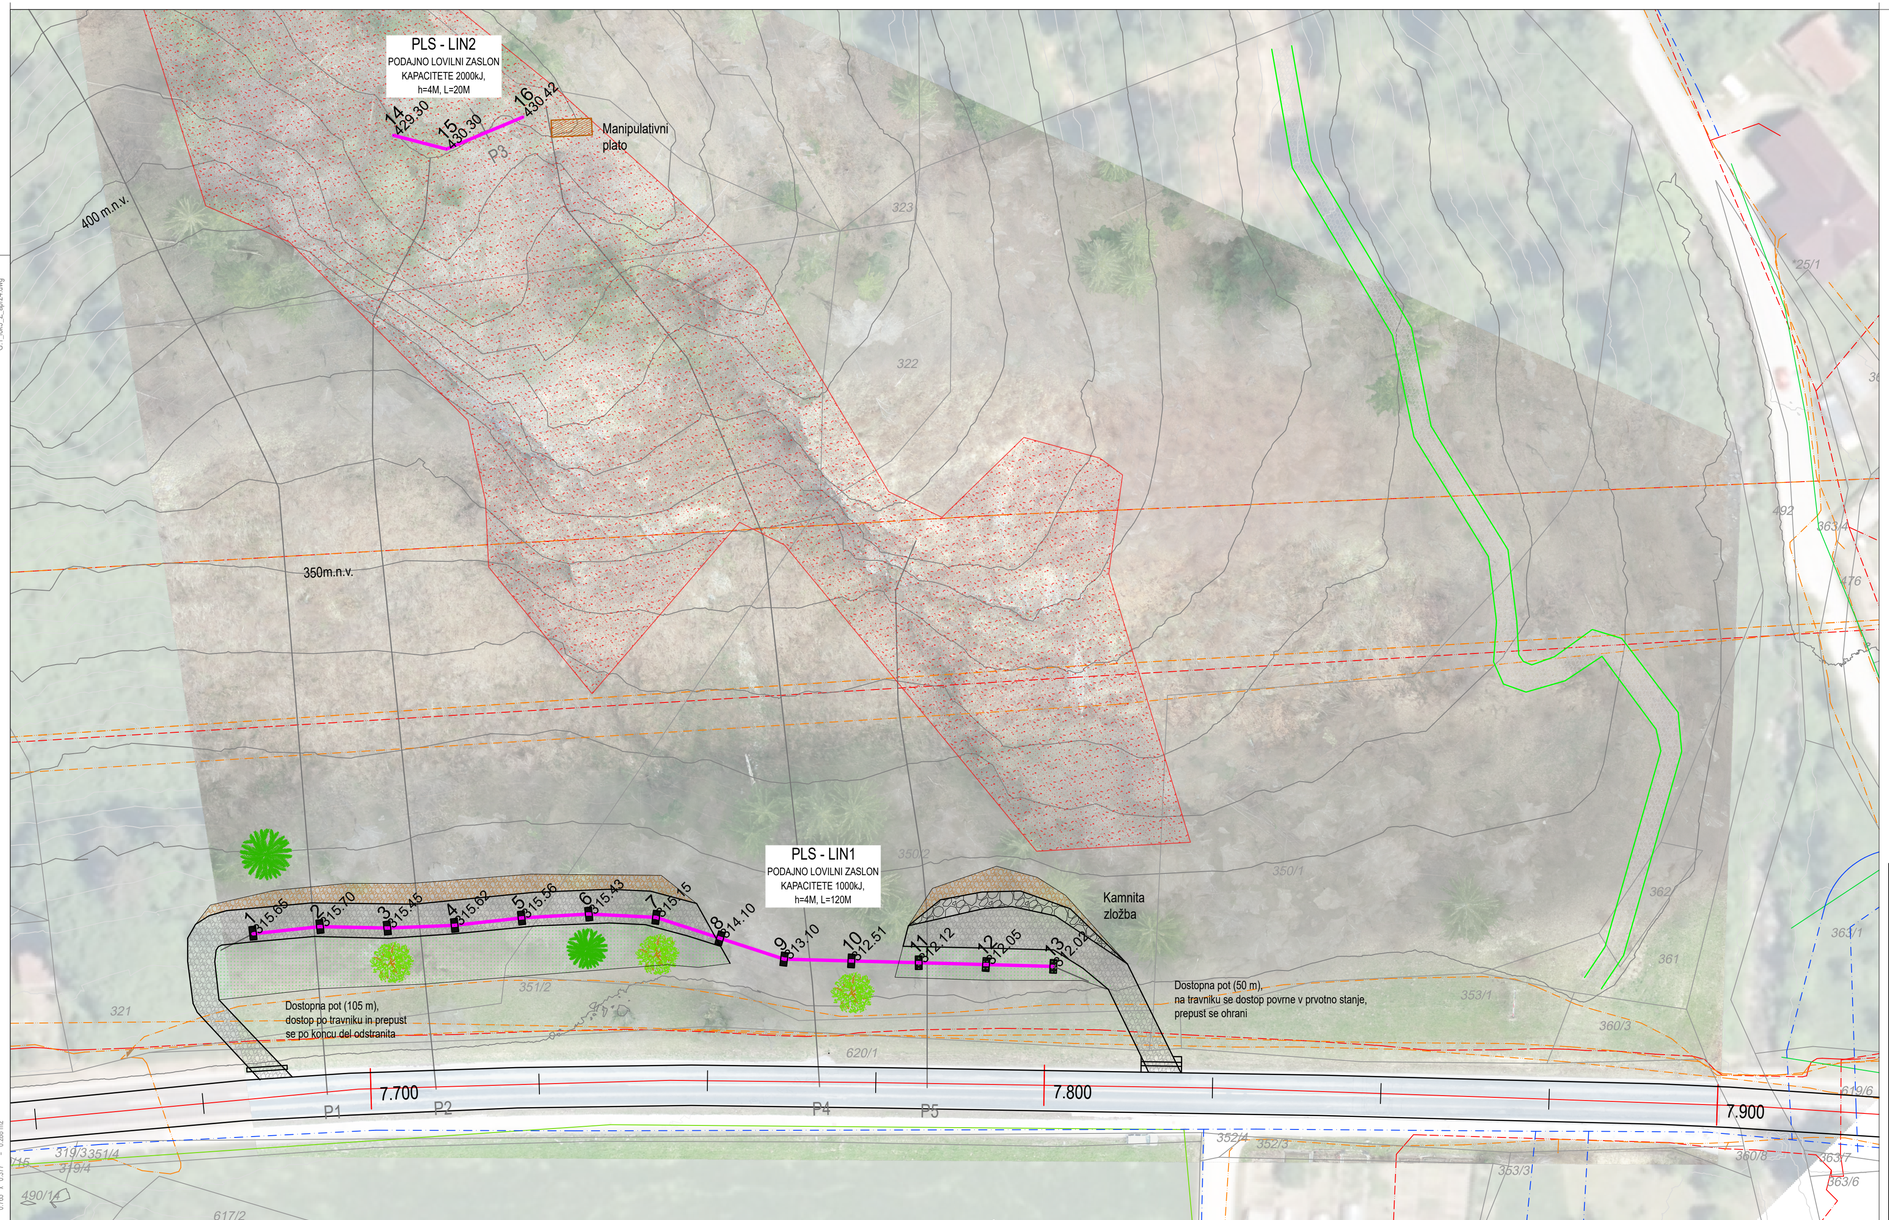


LEGENDA

- Erozijska žarišča
- Obstoječa pot

Gospodarska javna infrastruktura:

- Elektrika VN
- TKK
- Vodovod
- Plinovod

PROJEKTANT:

EHO Projekt d.o.o.
Dunajska 51, 1000 Ljubljana
tel. +386 (0)4 296 750
e-pošta: info@ehoprojekt.si
www.ehoprojekt.si

Naročnik/investitor:
DRSI, Hajdrihova ulica 2a, 1000 Ljubljana

Naziv projekta / objekt:
IZVEDBENI NAČRT ZA ZAŠČITO CESTE PRED PADAJOČIM KAMENJEM IZ ZALEDNIH BREŽIN NA G1-1/0241 DRAVOGRAD-RADLJE IN G1-1/0243 RADLJE-BREZNO

Št. projekta: P-29/23
Št. načrta/elaborata: P-29/23
Vrsta načrta/elaborata: IZN

Vrsta risbe:
Zakoličbena situacija LOK5

Merilo: 1:500
Št. priloge: G.3.5
Datum risbe: Jan 2024

Izdelovalci:

	Ime in priimek, naziv	Id.št.IZS	Podpis
VP	Žiga Jeriha,univ.dipl.inž.vod. in kom. inž.	G - 3378	
PI	Domen Lajevec,univ.dipl.inž.vod. in kom. inž.	G - 3413	
sodelavec	Gregor Ivnik Dujovič, mag.inž.ok.grad.	G - 4857	

Št. odseka: 0243
Arhivska številka:
Fazaprojekt:
Stra risbe: xxx

Opis sprememb, pripomb ipd.:

prostor za kodo

gregor.ivnik
G-1_1045_Z_dgr24.dwg

0.165 = 0.377 = 0.288 m2