

gregor.ivnik
KARAKTERISTIČNI PALISADA.dwg

KARAKTERISTIČNI PREREZI LAHKE LOVILNE PALISADE

POGLED:

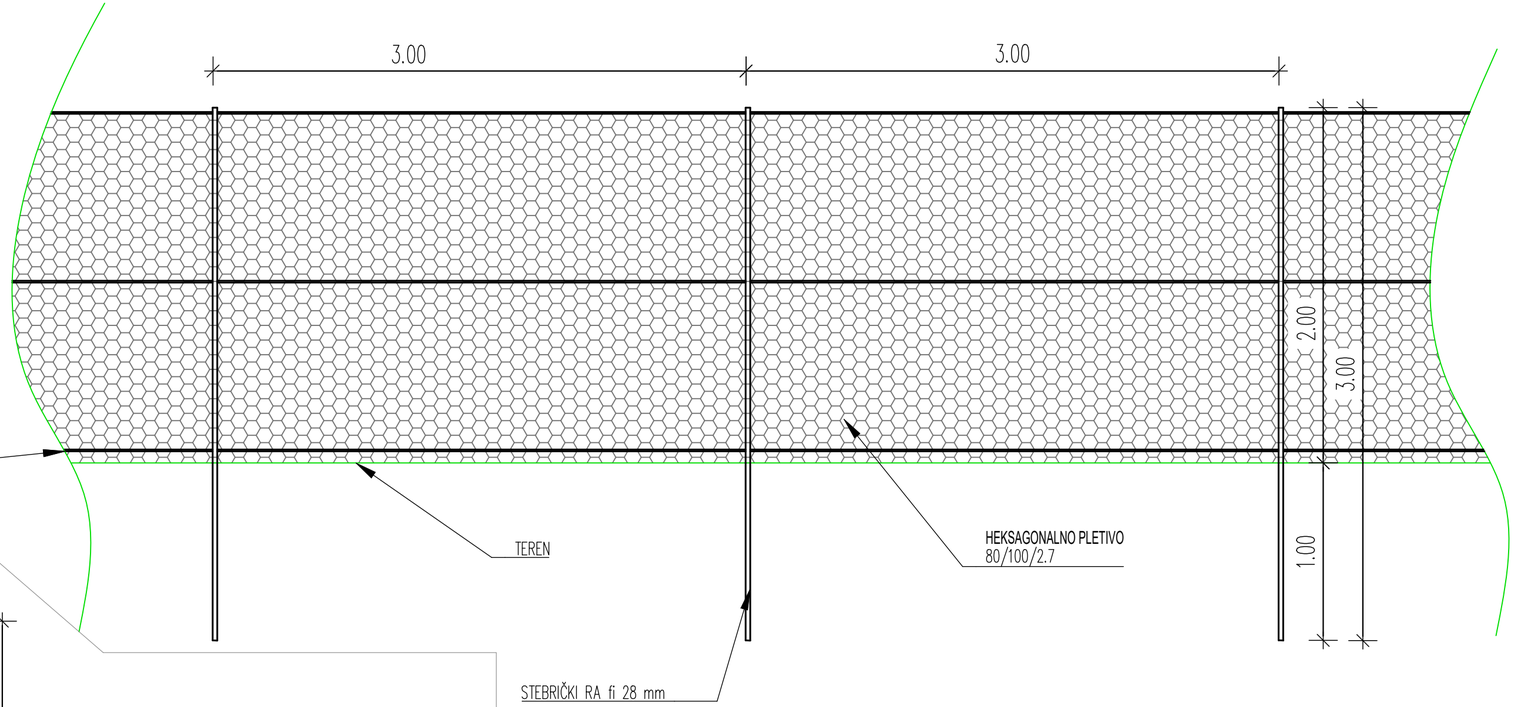

PREREZ PO BREŽINI:

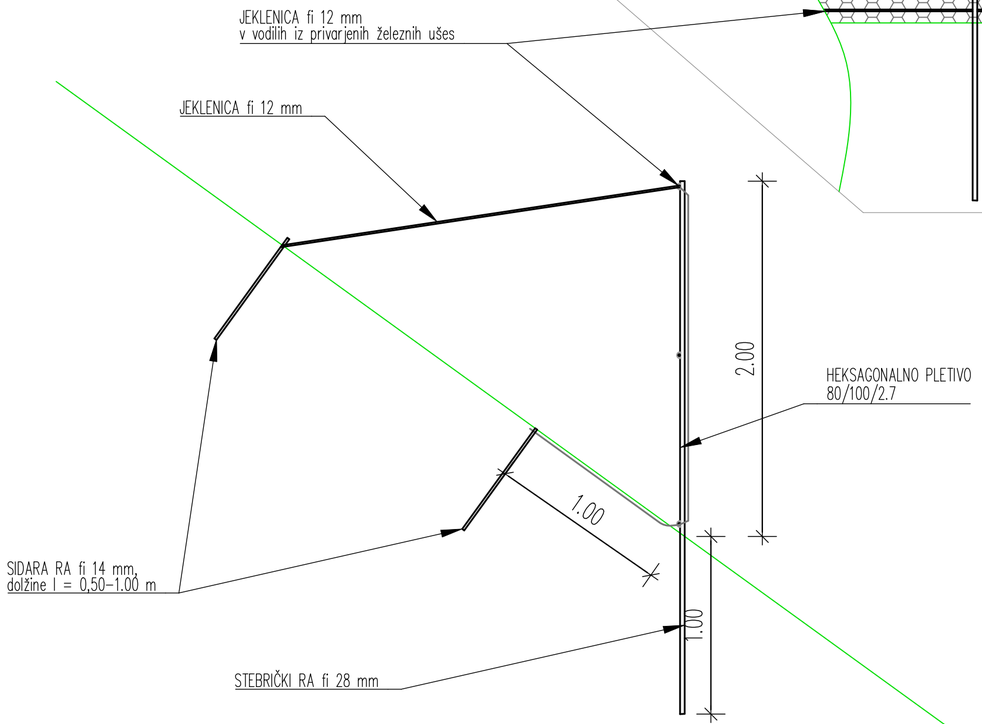

PROJEKTANT:
EHO Projekt d.o.o.
Dunajska 51, 1000 Ljubljana
tel: +386 064 296 750
e-pošta: info@ehoprojekt.si
www.ehoprojekt.si

Naročnik/investitor:
DRSI, Hajdrihova ul. 2a, 1000 Ljubljana

Naslov projekta / objekt:
IZVEDBENI NAČRT ZA ZAŠČITO CESTE PRED PADAJOČIM KAMENJEM IZ ZALEDNIH BREŽIN NA G1-1/0241 DRAVOGRAD-RADLJE IN G1-1/0243 RADLJE-BREZNO

Št. projekta:	Št. načrta/elaborata:	Vrsta načrta/elaborata:
P-29/23	P-29/23	IZN

Vrsta risbe:
Karakteristični prerezi lahke lovilne palisade

Merilo:	Št. priloge:	Datum risbe:
1:25	G.5.3	Jan 2024

Izdelovalci:

	Ime in priimek, naziv	Id.št.IZS	Podpis
VP	Žiga Jeriha,univ.dipl.inž.vod. in kom. inž.	G - 3378	
PI	Domen Lajevec,univ.dipl.inž.vod. in kom. inž.	G - 3413	
sodelavec	Gregor Ivnik Dujović, mag.inž.ok.grad.	G - 4857	

Št. odseka:	Arhivska številka:	Fazaobjekt:	Šifra risbe:
0243	xxx		

Opis sprememb, pripombi ipd.:

prostor za kodo

0.580 x 0.297 = 0.172 m2