podjetje za projektiranje, urbanizem
visoke in nizke gradnje, inženiring
Britof 292, 4000 Kranj • www.mega.si
tel.: 04/23 428 20 • faks: 04/23 428 21

1	NASLOVNA STRAN NAČRTA

Načrt:
1 NAČRT ARHITEKTURE - PZI

Investitor:
MESTNA OBČINA KRANJ
Slovenski trg 1
4000 Kranj

Objekt:
OŠ HELENE PUHAR

Vrsta gradnje:
Dobava in montaža notranje opreme OŠ Helene Puhar Kranj, pri kateri se upoštevajo okoljski vidiki

Projektant:
MEGA team d.o.o., Britof 292, 4000 Kranj

MOJCA BASAJ - KOS
UNIV.DIPL.INŽ.ARH.
POOBLAŠČENA ARHITEKTKA,
POOBLAŠČENA PROSTORSKA NAČRTOVALKA
ZA PPN ZAPS 0023

Odgovorni vodja projekta:
Mojca Basaj Kos, udia ZAPS-0023

Številka projekta, kraj in datum izdelave:
15/25, Britof, marec 2025

podjetje za projektiranje, urbanizem
visoke in nizke gradnje, inženiring
Britof 292, 4000 Kranj • www.mega.si
tel.: 04/23 428 20 • faks: 04/23 428 21

2	KAZALO VSEBINE NAČRTA

1. NASLOVNA STRAN NAČRTA
2. KAZALO VSEBINE NAČRTA
3. KAZALO – TEHNIČNI PRIKAZI
4. TEHNIČNO POROČILO
5. TEHNIČNI PRIKAZI
6. POPIS OBRTNIŠKIH DEL

TEAM d.o.o.

podjetje za projektiranje, urbanizem
visoke in nizke gradnje, inženiring
Britof 292, 4000 Kranj • www.mega.si
tel.: 04/23 428 20 • faks: 04/23 428 21

3	KAZALO - TEHNIČNI PRIKAZI

2.2.3.ARHITEKTURA		
1.	Tloris pritličja	M 1:50
2.	Tloris 1. nadstropja	M 1:50
3.	Zaščita radiatorjev – STENA A	M 1:50
4.	Zaščita radiatorjev – STENA E	M 1:50
5.	Zaščita radiatorjev – STENA F in C	M 1:50
6.	Perforirana zaščita radiatorjev	M 1:20
7.	Zaščita sten – STENA J in K	M 1:50
8.	Kuhinjske niše in omare – STENA B	M 1:50
9.	Kuhinjske niše in omare – STENA D	M 1:50
10.	Kuhinjska niša – STENA G	M 1:50
11.	Kuhinjske niše in omare – STENA H in I	M 1:50

TEAM d.o.o.
podjetje za projektiranje, urbanizem
visoke in nizke gradnje, inženiring
Britof 292, 4000 Kranj • www.mega.si
tel.: 04/23 428 20 • faks: 04/23 428 21

4	TEHNIČNO POROČILO

4.1 SPLOŠNO

Obravnavano območje dobave in montaže nove opreme se nahaja na območju obstoječe OŠ Helena Puhar, na naslovu Kidričeva cesta 51, Kranj. Celotno območje šole obsega parcele št. 901/2 in 901/3, k.o. Kranj.

Na delu šole je na novo izvedena nadzidava, kjer so locirane nove učilnice. V tem delu je predvidena vgradnja nove opreme, tako tipske opreme, kot opreme po meri in IT oprema. Opremi se tudi del že obstoječih kabinetov, zbornice, manjše telovadnice in jedilnice.

4.2 SPLOŠNA NAVODILA IN OPOZORILA GLEDE UPORABE NAČRTA

• Vse mere je potrebno preveriti na mestu vgradnje.
• Izdelavo ponudb in izvedbo projekta je potrebno izdelati skladno z načrtom. Načrt je potrebno upoštevati v celoti (risbe, opisi in popisi). V primeru tiskarskih napak in morebitnih neskaldij v projektu, je ponudnik ali izvajalec dolžan na to opozoriti odgovornega projektanta načrta notranje opreme.
• Ponudnik ali izvajalec je dolžan opozoriti na morebitno tehnično pomanjkljivost izvedbenih detajlov, risb, opisov ali popisov. Predloge potrdita odgovorni projektant načrta notranje opreme in investitor.
• V sklop izvajalčeve ponudbe sodijo vsi delavniški načrti, ki jih pred izvedbo glede tehnične pravilnosti, zahteve kakovosti in izgleda potrdi odgovorni projektant načrta notranje opreme in investitor.
• Kjer ni opredeljenega izvedbenega industrijskega detajla ali izdelka, ga mora izvajalec pred izvedbo predstaviti, izbor potrdita odgovorni projektant in investitor.
• Vzorce vseh finalnih materialov je ponudnik dolžan predložiti projektantu v potrditev. Kjer so možne alternative v izbiri materiala (finalne obloge površin, njihove obdelave, vidni in nevidni pritrdilni materiali, podkonstrukcije, vzorci potiskov, okovje, obdelave stavbnega pohištva in podobno), je pred izvedbo potrebno obvezno predložiti vzorce, ki jih potrdita odgovorni projektant načrta notranje opreme in investiotor.

4.3 SPLOŠNI OPIS

• Projekt zajema samo projektirano in izbrano opremo. Vsi primarni materiali opreme, tako tipske kot po naročilu, morajo zadoščati vsem varnostnim in trajnostnim normam ter standardu ISO 9001.
• Končne obdelave opreme morajo zagotavljati lahko in enostavno čiščenje in vzdrževanje opreme. Vsi elementi morajo biti opremljeni tako, da jih je možno funkcionalno uporabljati. Izvajalec je dolžen pravočasno dostaviti vse vzorce v izbor in potrditev projektantu.
• Projekt je izdelan kot popis s pozicijo opreme. Te je možno nadomestiti z enakovrednimi (material, oblika), kar mora potrditi projektant.


4 3.1 NAČRT NOTRANJE OPREME

• Tipski stoli in mize morajo biti izdelani skladno s standardom DIN EN 1729 oz. SIST ISO 5970.
• Za vso netipsko opremo je izvajalec dolžen izdelati delavniško dokumentacijo opreme, ki jo mora uskladiti s projektantom oz. jo predložiti projektantu v potrditev. Barvne obdelave, furnirji ipd. so označeni v popisih, v kolikor ne, jih potrdi ali izbere projektant ob predložitvi vzorcev.
• Izvajalec mora na objektu kontrolirati vse mere in količine in jih uskladiti z izvedenimi gradbenimi in obrtniškimi deli.
• Cene naj vključujejo dobavo, montažo in čiščenje objekta po montaži.

Kranj, marec 2025 Projektant: M. Basaj Kos, u.d.i.a.

podjetje za projektiranje, urbanizem
visoke in nizke gradnje, inženiring
Britof 292, 4000 Kranj • www.mega.si
tel.: 04/23 428 20 • faks: 04/23 428 21

5	**TEHNIČNI PRIKAZI**

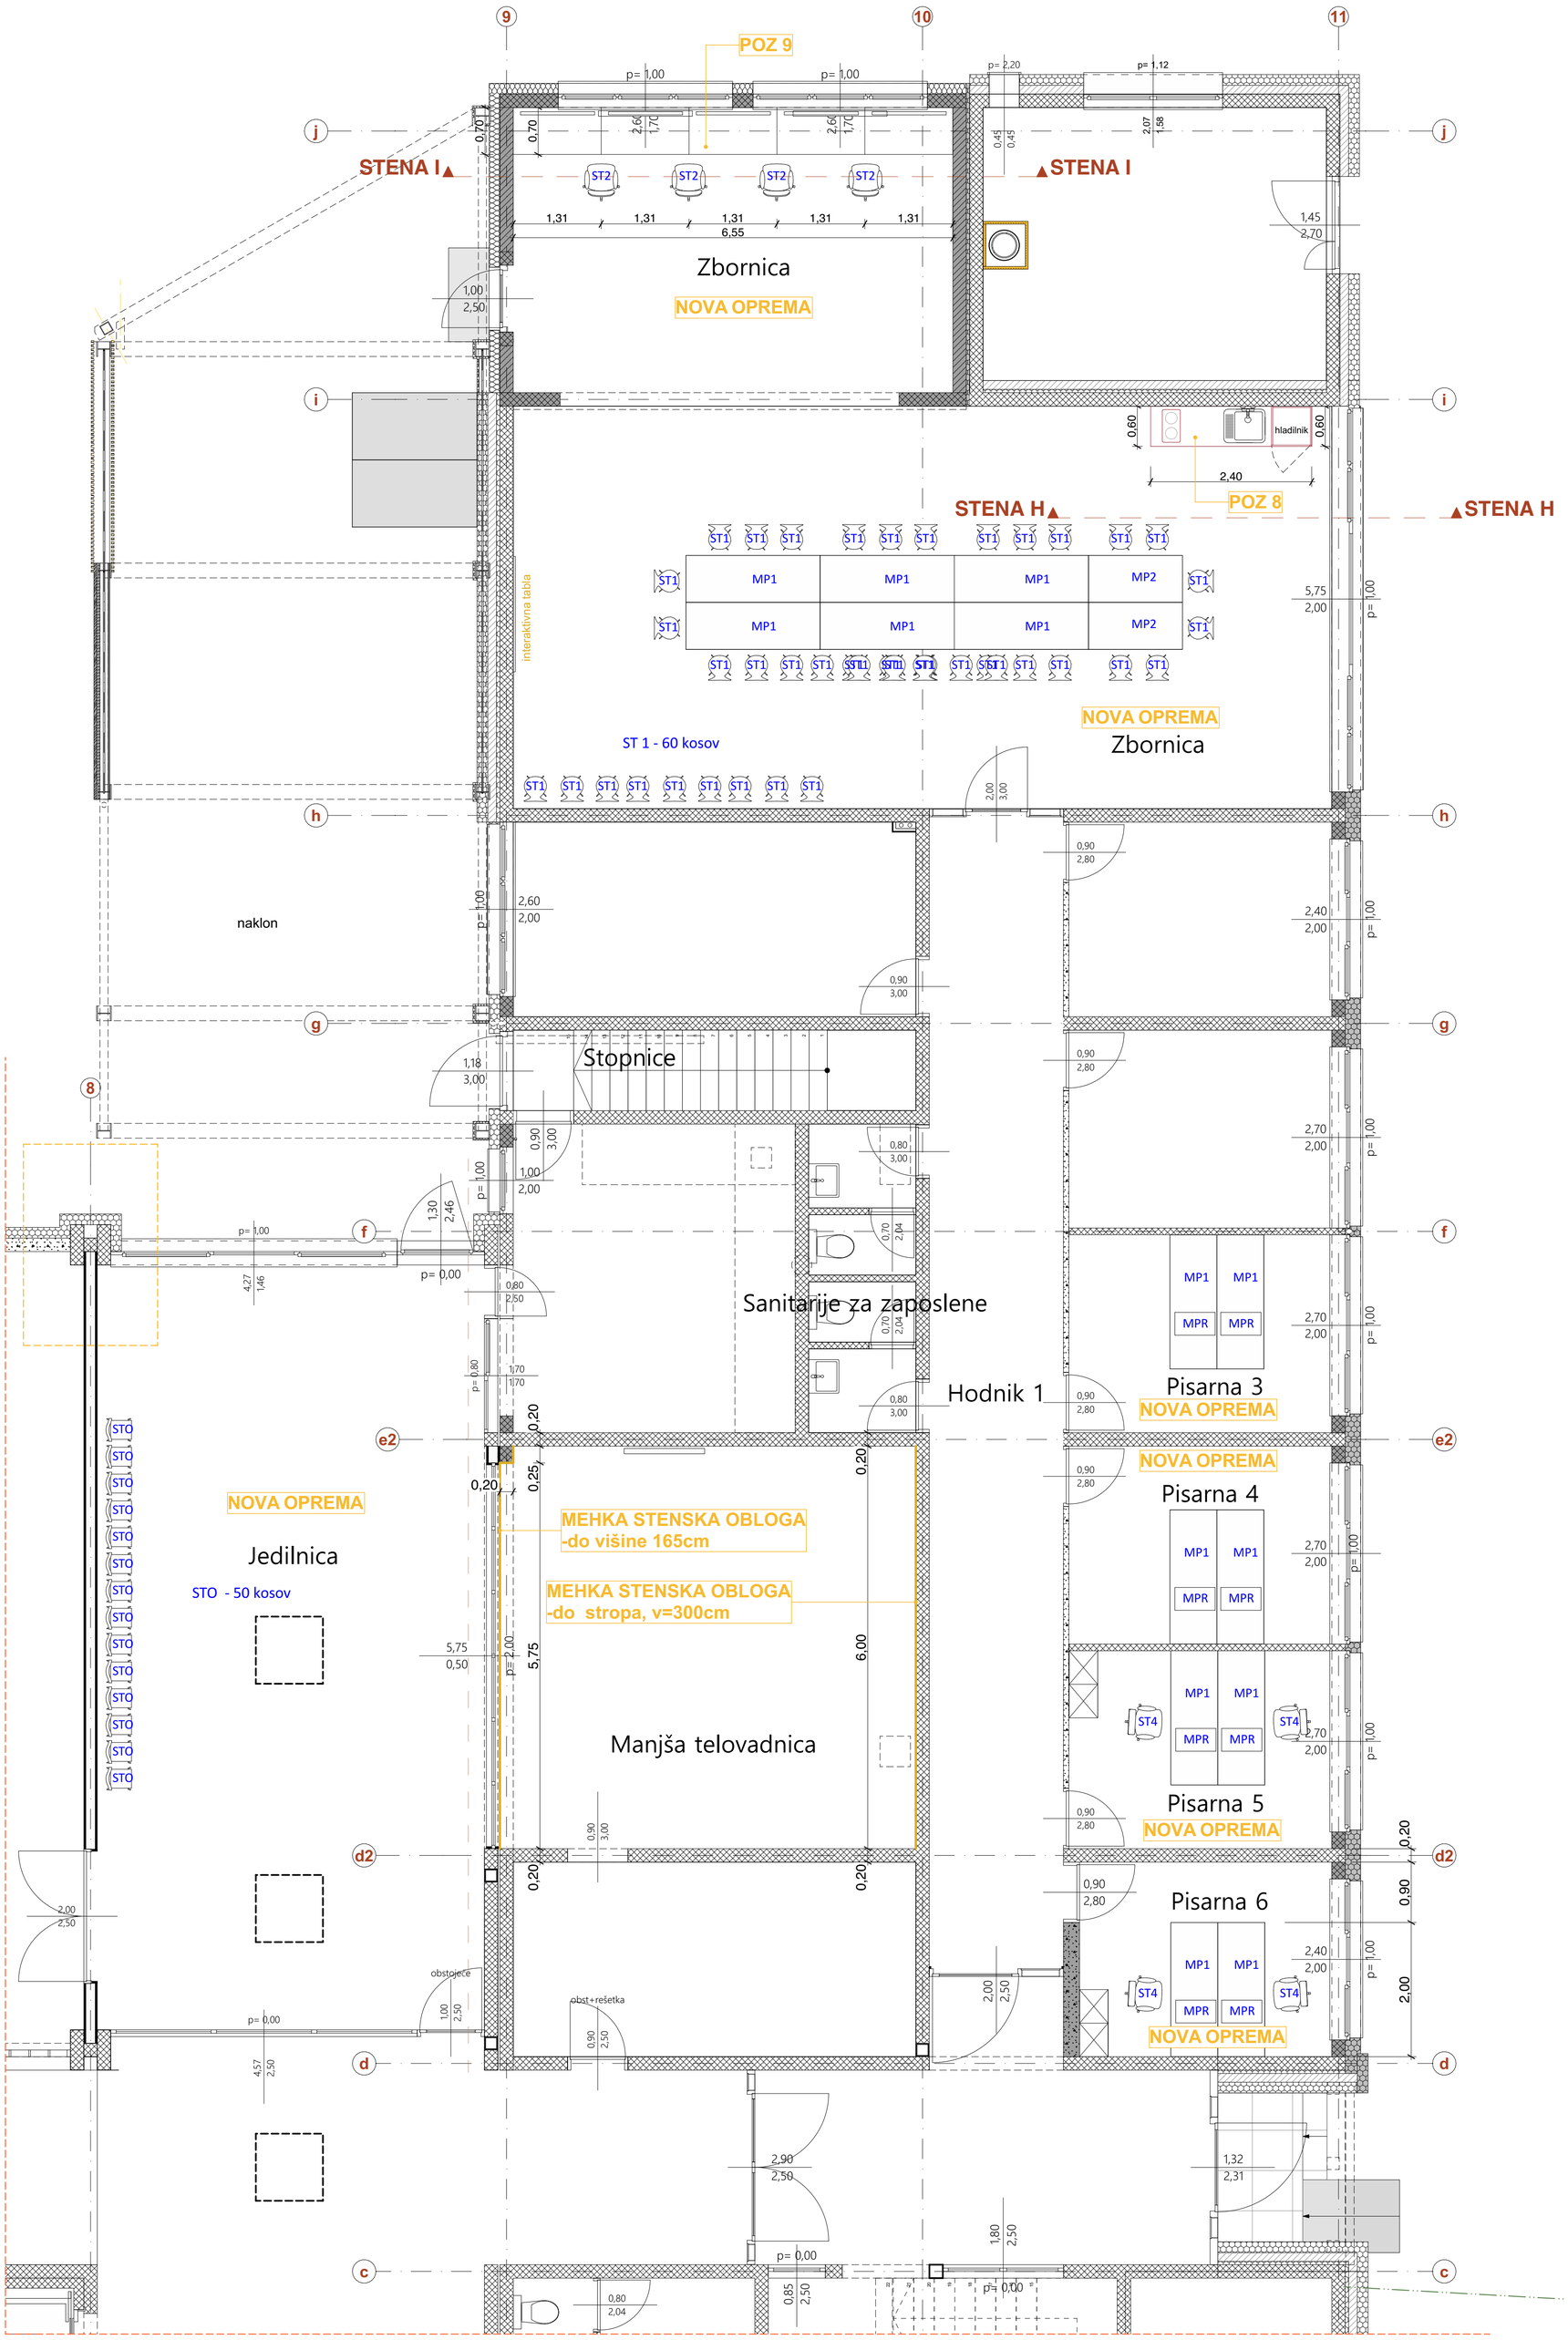

podjetje za projektiranje, urbanizem, visoke in nizke gradnje, inženiring
telefon: 04/23 428 20 I mobitel: 051 393 482
Britof 292, 4000 Kranj I www.mega.si I firma@mega.si

TEAM d.o.o.

investitor:	**Mestna občina Kranj** **Slovenski trg 1, 4000 Kranj**
objekt:	**Dobava in montaža notranje opreme za OŠ Helene Puhar Kranj, pri kateri se upoštevajo okoljski vidiki**
številka projekta:	**15/25**
številka načrta:	**A - 15/25**
datum izdelave:	**marec 2025**
vrsta projekta:	**PZI**
vrsta načrta:	**ARHITEKTURA**
odg. vodja projekta:	**MOJCA BASAJ KOS, univ.dipl.inž.arh. ZAPS 0023 A**
odg. projektant:	**Mojca Kos, udia** **ZAPS 0023**
projektant:	**Saša Pirnat, udia**
merilo:	**M 1:50**

TLORIS PRITLIČJA

risba št.: **1**



LEGENDA - STENSKE OBLOGE:

- samolepilni PVC zaščitni vogalnik dim 50x50, višina 200cm, kot npr. ali enakovredno Gerflor SPM Combo Line 50, deb. 2mm, barva po izboru projektanta	
- antibakterijska PVC stenska obloga kot npr. ali enakovredno Gerflor SPM Combo Clad 200, deb. 3mm, na višini cca 80cm, barva po izboru projektanta	
- antibakterijska PVC stenska obloga kot npr. ali enakovredno Gerflor SPM DECOCHOC H2O, deb. 1,5mm, v delu kuhinjskih niš oz. ob pom. koritih, višina 130cm, barva po izboru projektanta	
- antibakterijska PVC stenska obloga kot npr. ali enakovredno Gerflor SPM DECOCHOC, deb. 2mm, na hodniku, kjer bodo garderobne omare, višina 130cm, barva po izboru projektanta	


MEGA TEAM d.o.o.
podjetje za projektiranje, urbanizem, visoke in nizke gradnje, inženiring
telefon: 04/23 428 20 | mobitel: 051 393 482
Britof 292, 4000 Kranj | www.mega.si | firma@mega.si

investitor:	**Mestna občina Kranj** **Slovenski trg 1, 4000 Kranj**
objekt:	**Dobava in montaža notranje opreme za OŠ Helene Puhar Kranj, pri kateri se upoštevajo okoljski vidiki**
številka projekta:	**15/25**
številka načrta:	**A - 15/25**
datum izdelave:	**marec 2025**
vrsta projekta:	**PZI**
vrsta načrta:	**ARHITEKTURA**
odg. vodja projekta:	**MOJCA BASAJ KOS, univ.dipl.inž.arh. ZAPS 0023 A**
odg. projektant:	**Mojca Kos, udia ZAPS 0023**
projektant:	**Saša Pirnat, udia**
merilo:	**M 1:50**

TLORIS 1. NADSTROPJA

risba št.: **2**

1. NADSTROPJE
STENA A - pogled

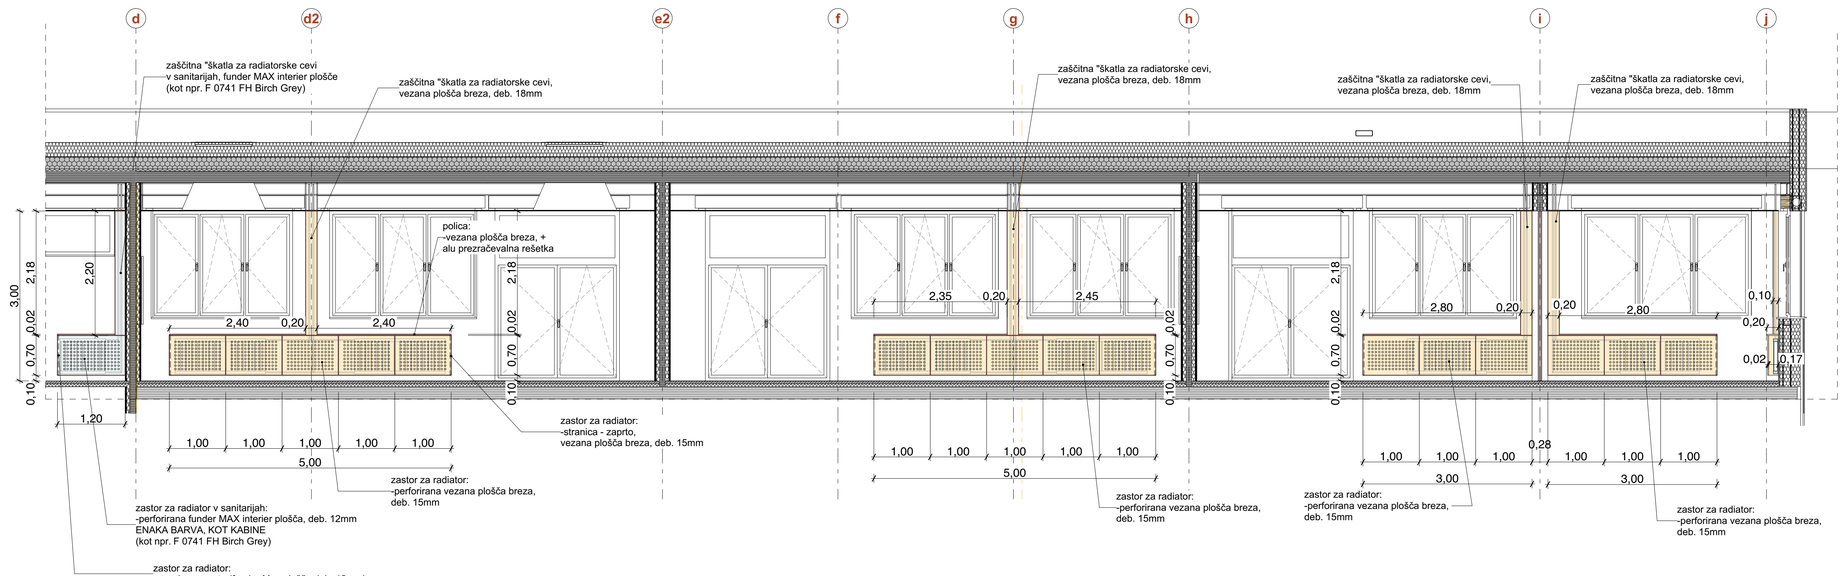

podjetje za projektiranje, urbanizem, visoke in nizke gradnje, inženiring
telefon: 04/23 428 20 I mobitel: 051 393 482
Britof 292, 4000 Kranj I www.mega.si I firma@mega.si


TEAM d.o.o.

investitor:	**Mestna občina Kranj** **Slovenski trg 1, 4000 Kranj**
objekt:	**Dobava in montaža notranje opreme za OŠ Helene Puhar Kranj, pri kateri se upoštevajo okoljski vidiki**
številka projekta:	**15/25**
številka načrta:	**A - 15/25** — datum izdelave: **marec 2025**
vrsta projekta:	**PZI** — vrsta načrta: **ARHITEKTURA**
odg. vodja projekta:	**MOJCA BASAJ KOS, univ.dipl.inž.arh. ZAPS 0023 A**
odg. projektant:	**Mojca Kos, udia** **ZAPS 0023**
projektant:	**Saša Pirnat, udia** — merilo: **M 1:50**

ZAŠČITA RADIATORJEV - STENA A

risba št.: **3**

1. NADSTROPJE
STENA E - pogled

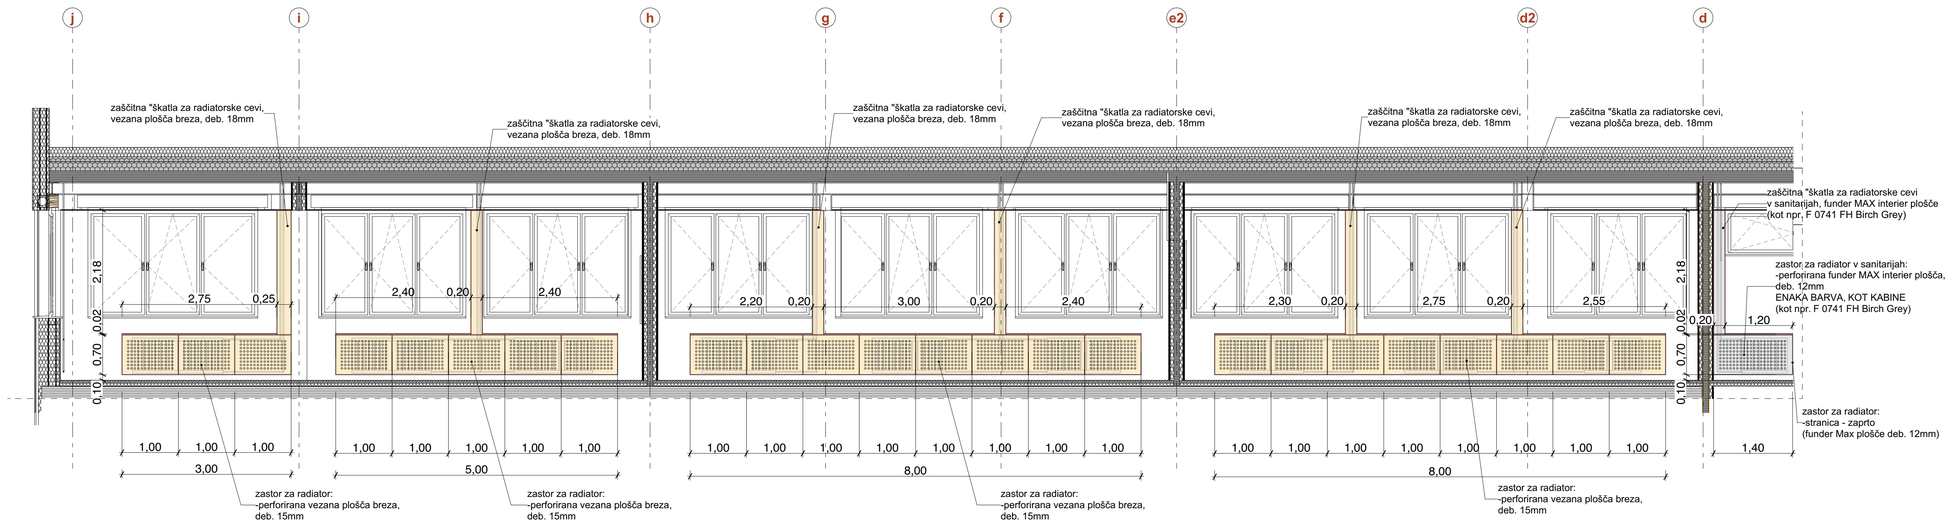


mega TEAM d.o.o.
podjetje za projektiranje, urbanizem, visoke in nizke gradnje, inženiring
telefon: 04/23 428 20 I mobitel: 051 393 482
Britof 292, 4000 Kranj I www.mega.si I firma@mega.si

investitor:	**Mestna občina Kranj** **Slovenski trg 1, 4000 Kranj**		
objekt:	**Dobava in montaža notranje opreme za OŠ Helene Puhar Kranj, pri kateri se upoštevajo okoljski vidiki**		
številka projekta:	**15/25**		
številka načrta:	**A - 15/25**	datum izdelave:	**marec 2025**
vrsta projekta:	**PZI**	vrsta načrta:	**ARHITEKTURA**
odg. vodja projekta:	**MOJCA BASAJ KOS, univ.dipl.inž.arh. ZAPS 0023 A**		
odg. projektant:	**Mojca Kos, udia** **ZAPS 0023**		
projektant:	**Saša Pirnat, udia**	merilo:	**M 1:50**


ZAŠČITA RADIATORJEV - STENA E

risba št.: **4**

1. NADSTROPJE
STENA F - pogled

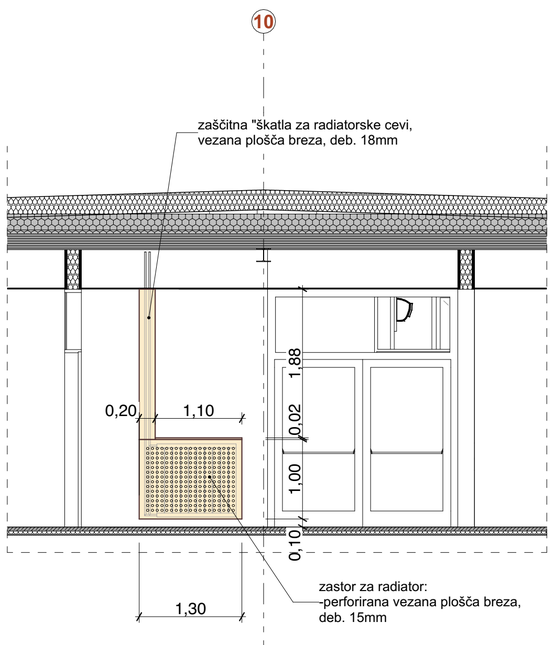

1. NADSTROPJE
STENA C - pogled

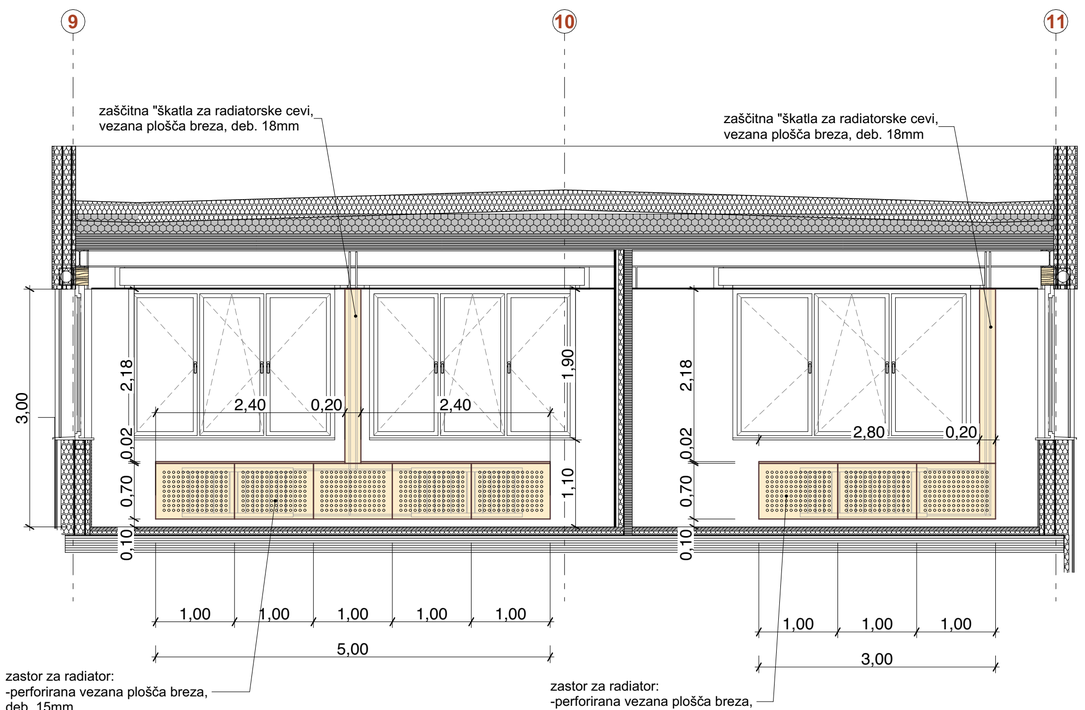

mega
TEAM d.o.o.
podjetje za projektiranje, urbanizem, visoke in nizke gradnje, inženiring
telefon: 04/23 428 20 I mobitel: 051 393 482
Britof 292, 4000 Kranj I www.mega.si I firma@mega.si


investitor:	**Mestna občina Kranj Slovenski trg 1, 4000 Kranj**		
objekt:	**Dobava in montaža notranje opreme za OŠ Helene Puhar Kranj, pri kateri se upoštevajo okoljski vidiki**		
številka projekta:	**15/25**		
številka načrta:	**A - 15/25**	datum izdelave:	**marec 2025**
vrsta projekta:	**PZI**	vrsta načrta:	**ARHITEKTURA**
odg. vodja projekta:	**MOJCA BASAJ KOS, univ.dipl.inž.arh. ZAPS 0023 A**		
odg. projektant:	**Mojca Kos, udia ZAPS 0023**		
projektant:	**Saša Pirnat, udia**	merilo:	**M 1:50**

ZAŠČITA RADIATORJEV - STENA F IN C

risba št.: **5**


ZASTOR - PERFORIRANA PLOŠČA - mediapan

- zastor dim 100/70 = 48 kosov
- zastor dim 130/100 = 1 kos

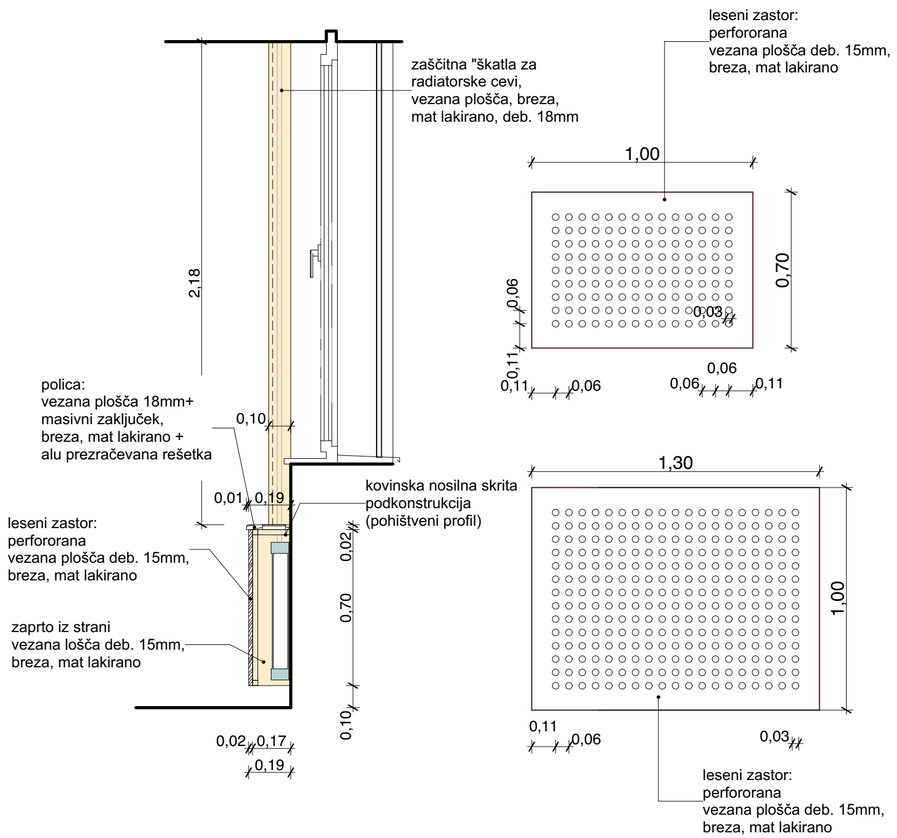

ZASTOR - PERFORIRANA PLOŠČA - Funder Max plošče

- zastor dim 120/70 = 1 kos
- zastor dim 140/70 = 1 kos

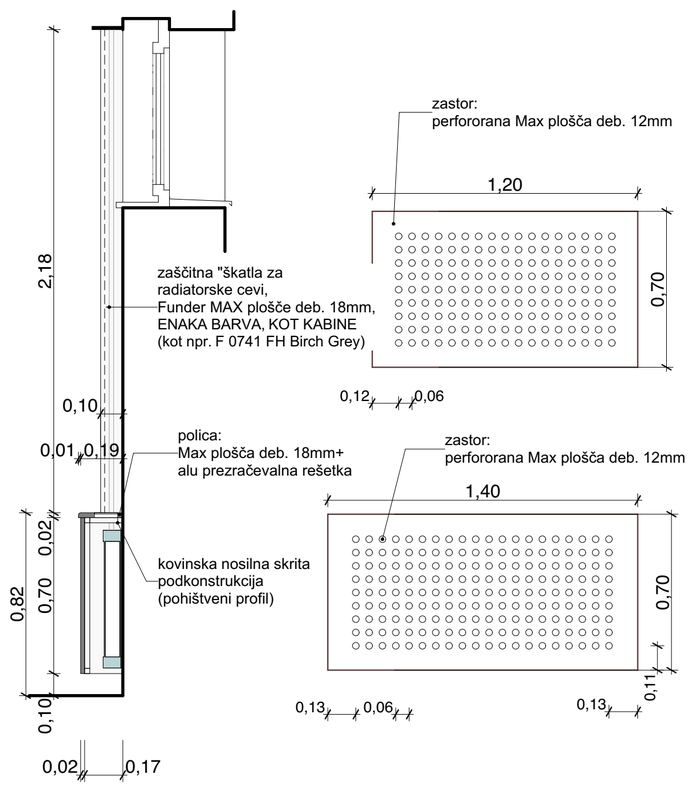

mega TEAM d.o.o.


podjetje za projektiranje, urbanizem, visoke in nizke gradnje, inženiring
telefon: 04/23 428 20 I mobitel: 051 393 482
Britof 292, 4000 Kranj I www.mega.si I firma@mega.si

investitor:	**Mestna občina Kranj Slovenski trg 1, 4000 Kranj**		
objekt:	**Dobava in montaža notranje opreme za OŠ Helene Puhar Kranj, pri kateri se upoštevajo okoljski vidiki**		
številka projekta:	**15/25**		
številka načrta:	**A - 15/25**	datum izdelave:	**marec 2025**
vrsta projekta:	**PZI**	vrsta načrta:	**ARHITEKTURA**
odg. vodja projekta:	**MOJCA BASAJ KOS, univ.dipl.inž.arh. ZAPS 0023 A**		
odg. projektant:	**Mojca Kos, udia ZAPS 0023**		
projektant:	**Saša Pirnat, udia**	merilo:	**M 1:20**

PERFORIRANA ZAŠČITA RADIATORJEV

risba št.: **6**

1. NADSTROPJE
STENA J - pogled

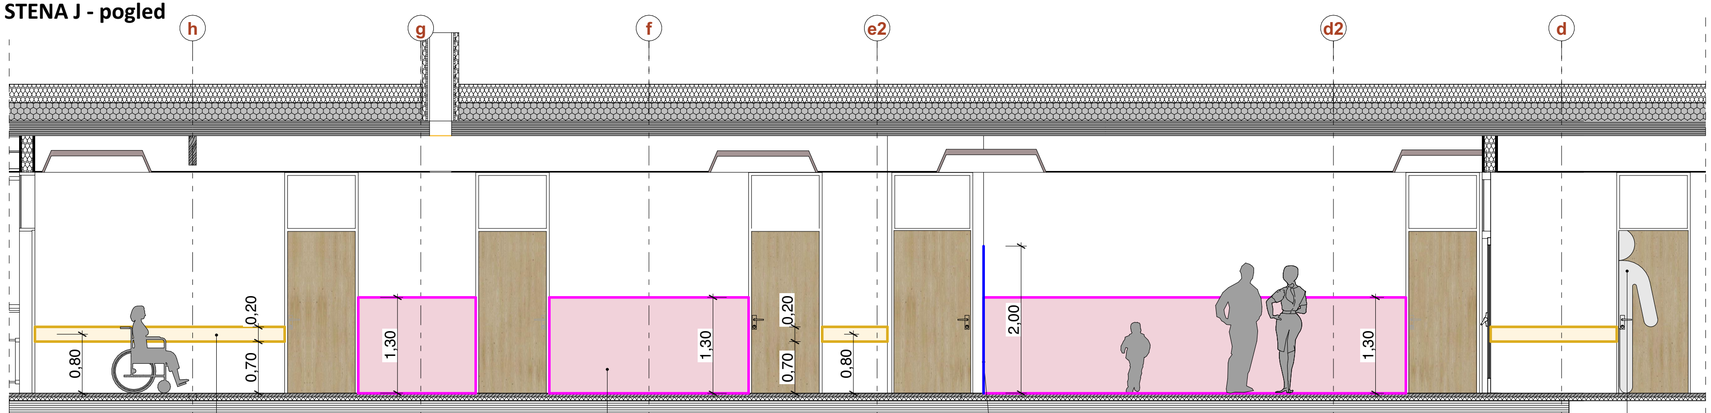


antibakterijska PVC stenska obloga,
kot npr. ali enakovredno Gerflor SPM Combo Clad 200,
deb. 3mm, na višini cca 80cm, barva po izboru projektanta

antibakterijska PVC stenska obloga,
kot npr. ali enakovredno Gerflor SPM DECOCHOC,
deb. 2mm, na hodniku, kjer bodo garderobne omare,
višina 130cm, barva po izboru projektanta

samolepilni PVC zaščitni vogalnik dim 50x50,
višina 200cm, kot npr. ali enakovredno
Gerflor SPM Combo Line 50, deb. 2mm,
barva po izboru projektanta

antibakterijska PVC vratna obloga,
kot npr. ali enakovredno Gerflor SPM HANDPLATES Man,
deb. 2mm, na zunanji stran vrat v sanitarije za moške,
barva po izboru projektanta

1. NADSTROPJE
STENA K - pogled

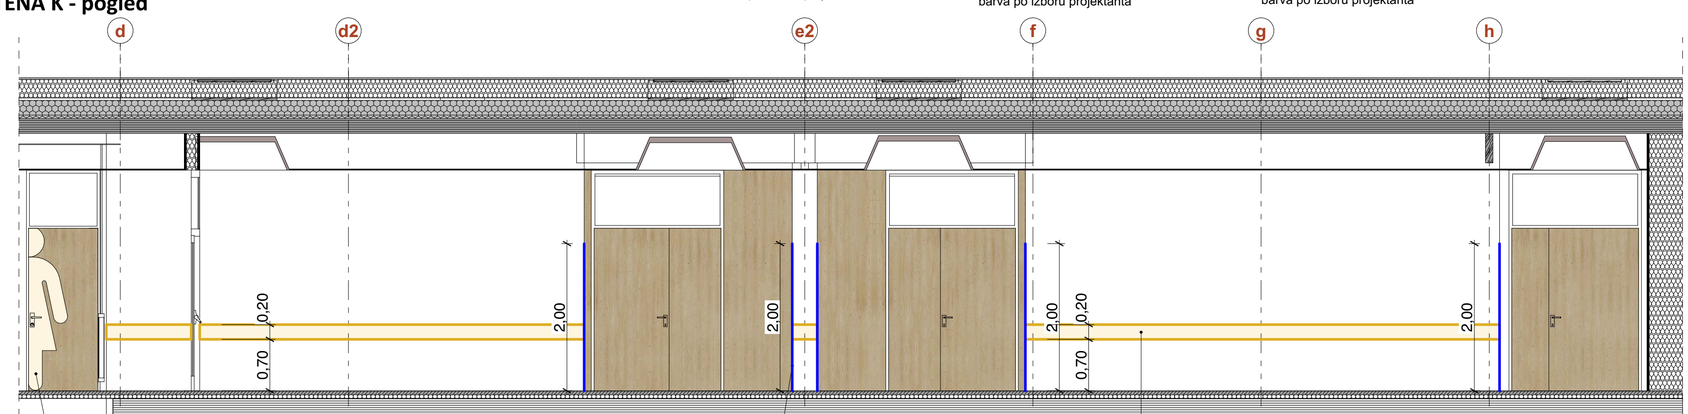

antibakterijska PVC vratna obloga,
kot npr. ali enakovredno Gerflor SPM HANDPLATES Lady,
deb. 2mm, na zunanji stran vrat v sanitarije za ženske,
barva po izboru projektanta

samolepilni PVC zaščitni vogalnik dim 50x50,
višina 200cm, kot npr. ali enakovredno
Gerflor SPM Combo Line 50, deb. 2mm,
barva po izboru projektanta

antibakterijska PVC stenska obloga,
kot npr. ali enakovredno Gerflor SPM Combo Clad 200,
deb. 3mm, na višini cca 80cm, barva po izboru projektanta


mega TEAM d.o.o.
podjetje za projektiranje, urbanizem, visoke in nizke gradnje, inženiring
telefon: 04/23 428 20 I mobitel: 051 393 482
Britof 292, 4000 Kranj I www.mega.si I firma@mega.si

investitor:	**Mestna občina Kranj** **Slovenski trg 1, 4000 Kranj**
objekt:	**Dobava in montaža notranje opreme za OŠ Helene Puhar Kranj, pri kateri se upoštevajo okoljski vidiki**
številka projekta:	**15/25**
številka načrta:	**A - 15/25**
datum izdelave:	**marec 2025**
vrsta projekta:	**PZI**
vrsta načrta:	**ARHITEKTURA**
odg. vodja projekta:	**MOJCA BASAJ KOS, univ.dipl.inž.arh. ZAPS 0023 A**
odg. projektant:	**Mojca Kos, udia** **ZAPS 0023**
projektant:	**Saša Pirnat, udia**
merilo:	**M 1:50**


ZAŠČITA STEN - STENA J IN K

risba št.: **7**


1. NADSTROPJE
STENA B - pogled

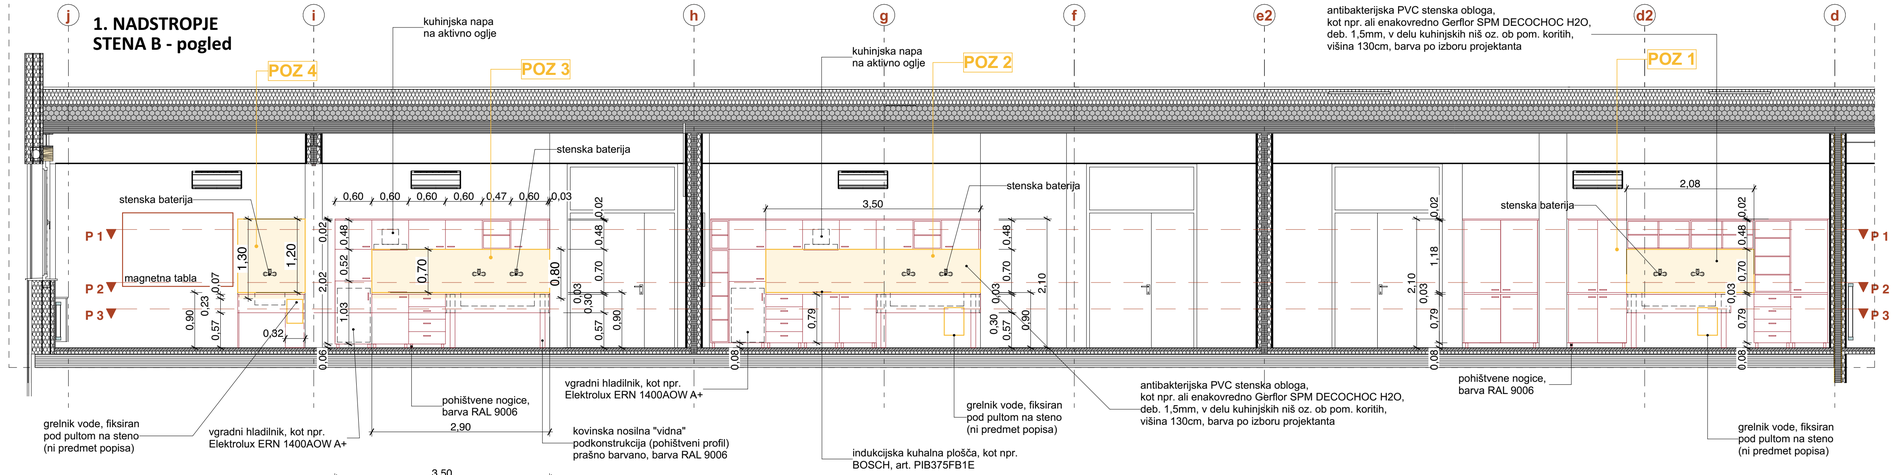


STENA B - tloris P 1

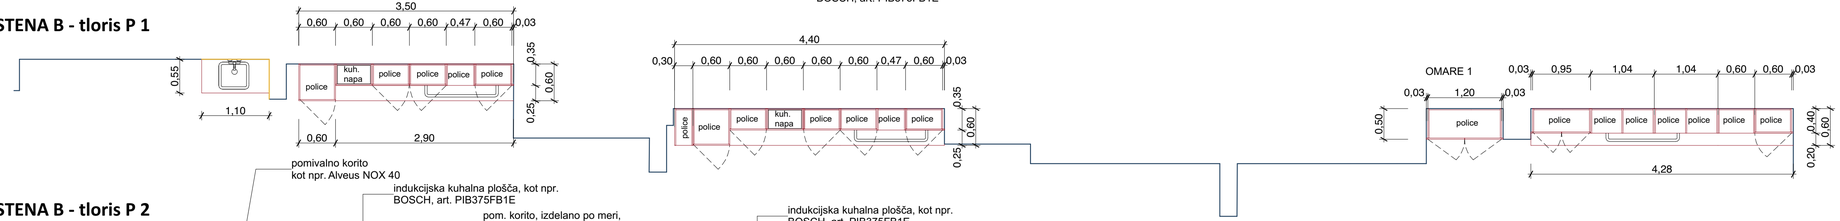

STENA B - tloris P 2

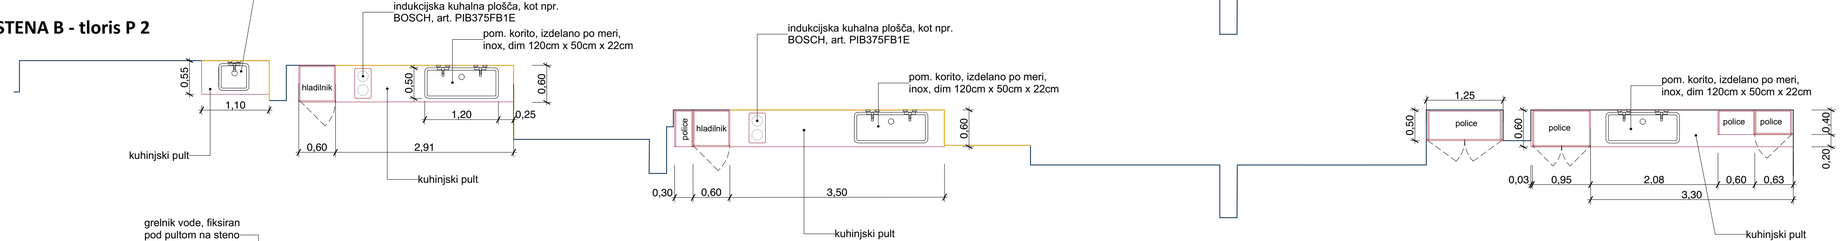

STENA B - tloris P 3

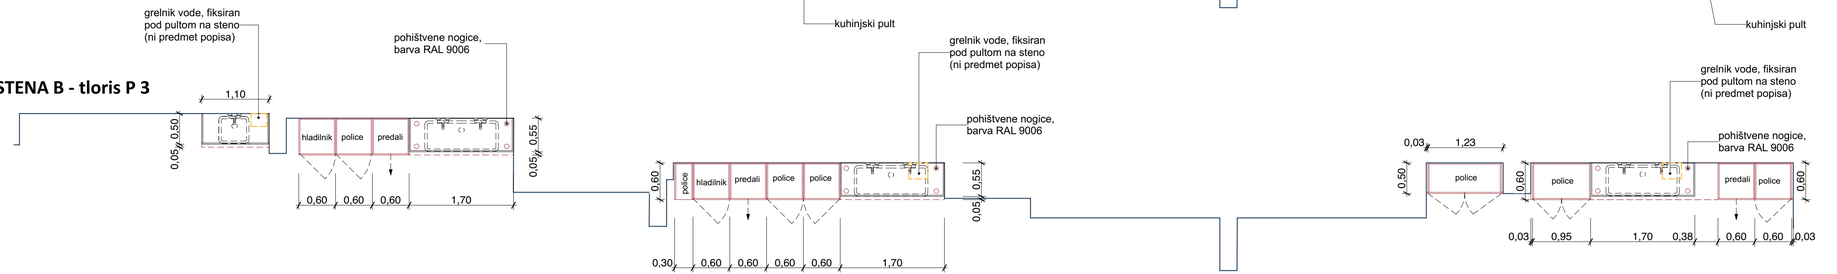


mega TEAM d.o.o.
podjetje za projektiranje, urbanizem, visoke in nizke gradnje, inženiring
telefon: 04/23 428 20 | mobitel: 051 393 482
Britof 292, 4000 Kranj | www.mega.si | firma@mega.si

investitor:	**Mestna občina Kranj Slovenski trg 1, 4000 Kranj**		
objekt:	**Dobava in montaža notranje opreme za OŠ Helene Puhar Kranj, pri kateri se upoštevajo okoljski vidiki**		
številka projekta:	**15/25**		
številka načrta:	**A - 15/25**	datum izdelave:	**marec 2025**
vrsta projekta:	**PZI**	vrsta načrta:	**ARHITEKTURA**
odg. vodja projekta:	**MOJCA BASAJ KOS, univ.dipl.inž.arh. ZAPS 0023 A**		
odg. projektant:	**Mojca Kos, udia** **ZAPS 0023**		
projektant:	**Saša Pirnat, udia**	merilo:	**M 1:50**


KUHINJSKE NIŠE IN OMARE - STENA B

risba št.: **8**


1. NADSTROPJE
STENA D - pogled

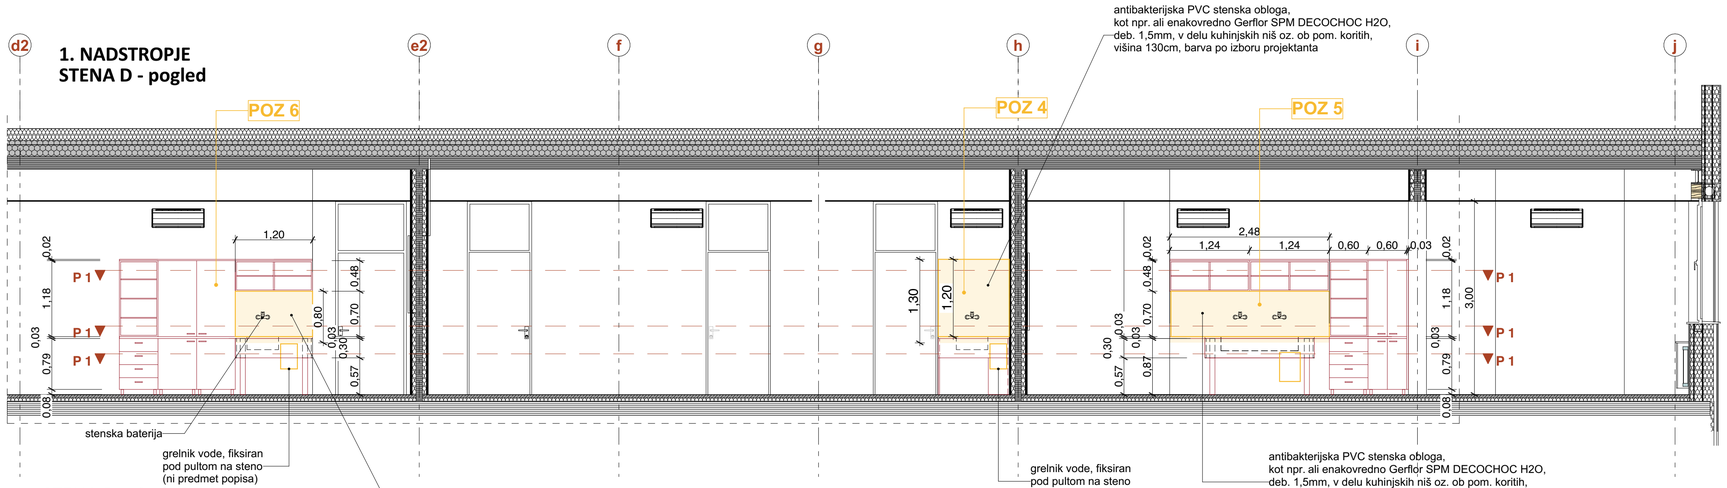


STENA D - tloris P 1

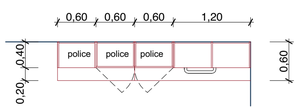


STENA D - tloris P 2

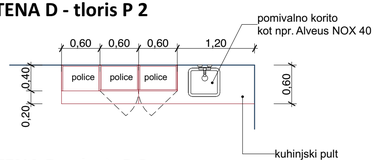


STENA D - tloris P 3

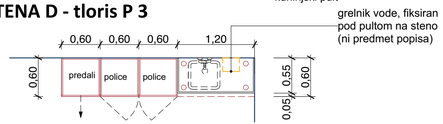


STENA D - tloris P 1

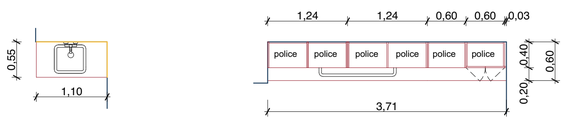

STENA D - tloris P 2

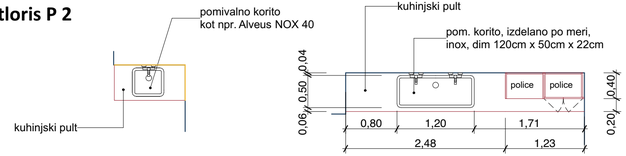

STENA D - tloris P 3

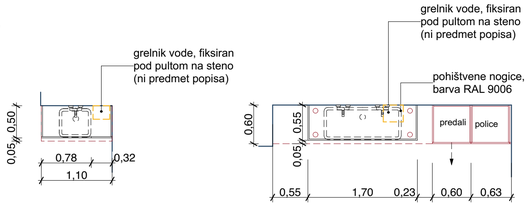

TEAM d.o.o.

podjetje za projektiranje, urbanizem, visoke in nizke gradnje, inženiring
telefon: 04/23 428 20 | mobitel: 051 393 482
Britof 292, 4000 Kranj | www.mega.si | firma@mega.si


investitor:	**Mestna občina Kranj** **Slovenski trg 1, 4000 Kranj**
objekt:	**Dobava in montaža notranje opreme za OŠ Helene Puhar Kranj, pri kateri se upoštevajo okoljski vidiki**
številka projekta:	**15/25**
številka načrta:	**A - 15/25** — datum izdelave: **marec 2025**
vrsta projekta:	**PZI** — vrsta načrta: **ARHITEKTURA**
odg. vodja projekta:	**MOJCA BASAJ KOS, univ.dipl.inž.arh. ZAPS 0023 A**
odg. projektant:	**Mojca Kos, udia** **ZAPS 0023**
projektant:	**Saša Pirnat, udia** — merilo: **M 1:50**

KUHINJSKE NIŠE IN OMARE - STENA D


risba št.: **9**

11


1. NADSTROPJE
STENA G - pogled

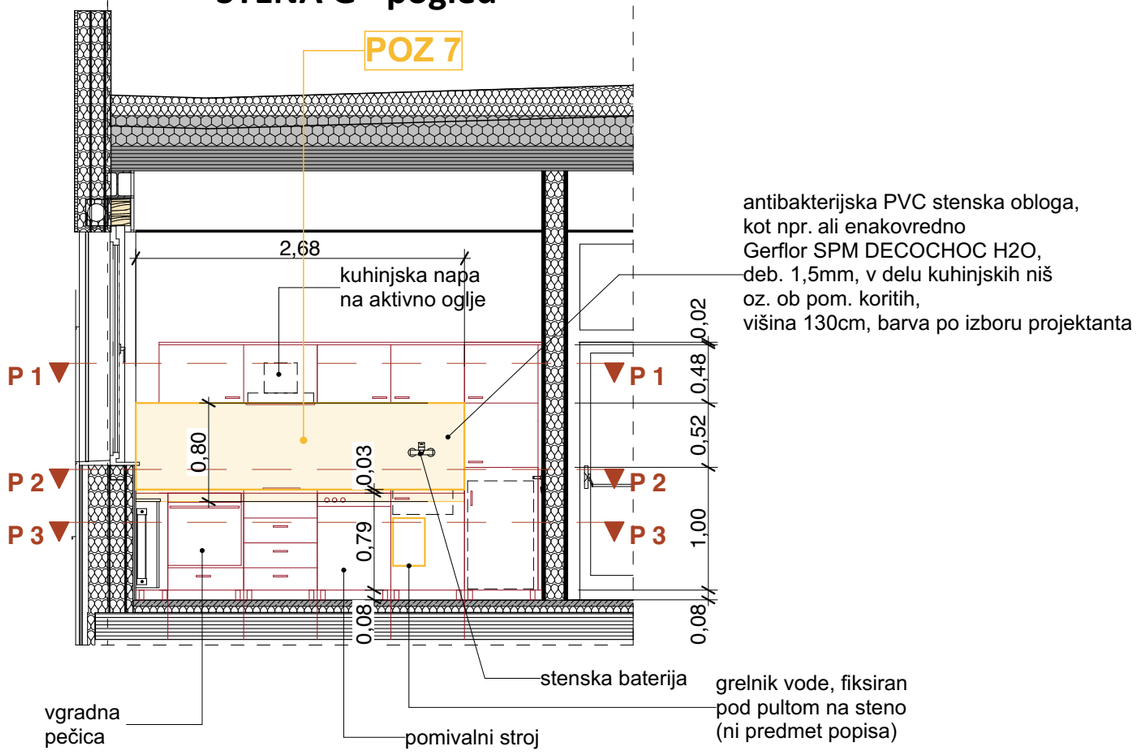


STENA G - tloris P 1

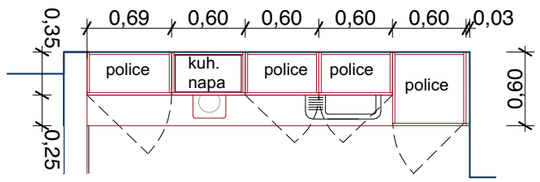

STENA G - tloris P 2

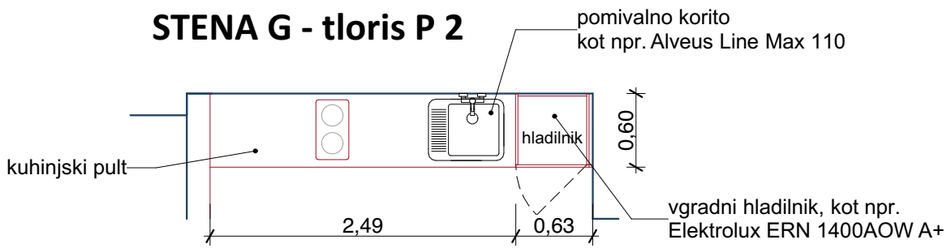

STENA G - tloris P 3

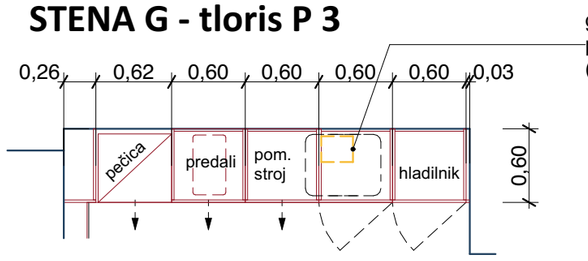

mega TEAM d.o.o.


podjetje za projektiranje, urbanizem,
visoke in nizke gradnje, inženiring
telefon: 04/23 428 20 I mobitel: 051 393 482
Britof 292, 4000 Kranj I www.mega.si I firma@mega.si

investitor:	**Mestna občina Kranj** **Slovenski trg 1, 4000 Kranj**		
objekt:	**Dobava in montaža notranje opreme za OŠ Helene Puhar Kranj, pri kateri se upoštevajo okoljski vidiki**		
številka projekta:	**15/25**		
številka načrta:	**A - 15/25**	datum izdelave:	**marec 2025**
vrsta projekta:	**PZI**	vrsta načrta:	**ARHITEKTURA**
odg. vodja projekta:	**MOJCA BASAJ KOS, univ.dipl.inž.arh. ZAPS 0023 A**		
odg. projektant:	**Mojca Kos, udia ZAPS 0023**		
projektant:	**Saša Pirnat, udia**	merilo:	**M 1:50**


KUHINJSKA NIŠA - STENA G

risba št.: **10**

PRITLIČJE
STENA H - pogled

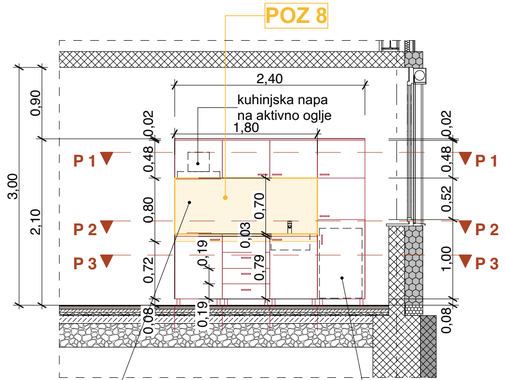


PRITLIČJE
STENA I - pogled

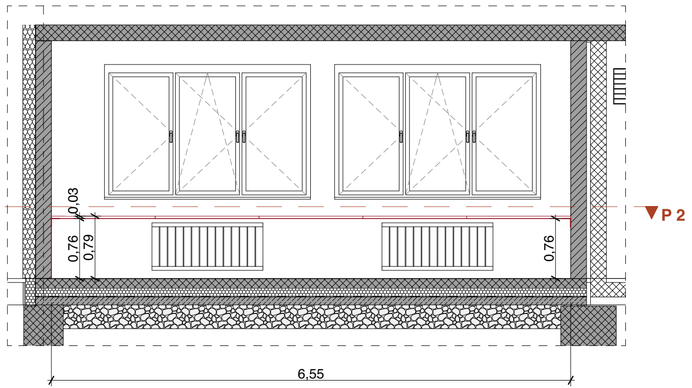

STENA D - tloris P 1


antibakterijska PVC stenska obloga,
kot npr. ali enakovredno Gerflor SPM DECOCHOC H2O,
deb. 1,5mm, v delu kuhinjskih niš oz. ob pom. koritih,
višina 130cm, barva po izboru projektanta

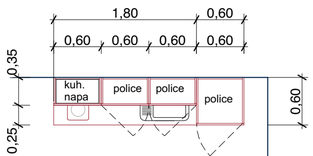

vgradni hladilnik, kot npr.
Elektrolux ERN 1400AOW A+


STENA D - tloris P 2

indukcijska kuhalna plošča, kot npr.
BOSCH, art. PIB375FB1E

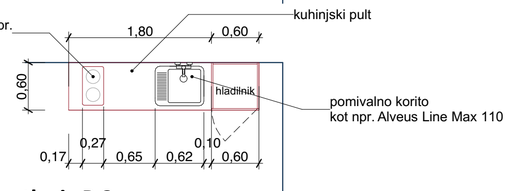


pomivalno korito
kot npr. Alveus Line Max 110

STENA D - tloris P 3

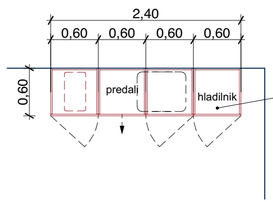

vgradni hladilnik, kot npr.
Elektrolux ERN 1400AOW A+

STENA I - tloris P 2

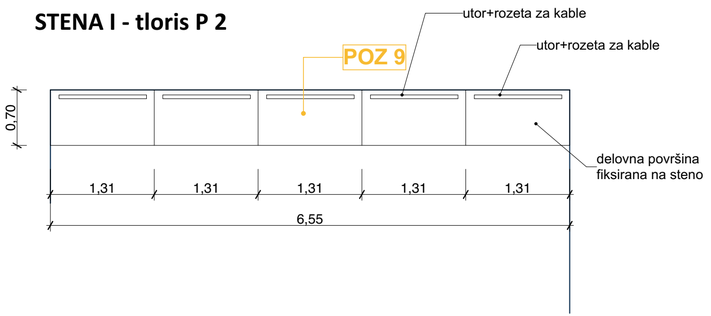

delovna površina
fiksirana na steno

TEAM d.o.o.
podjetje za projektiranje, urbanizem, visoke in nizke gradnje, inženiring
telefon: 04/23 428 20 I mobitel: 051 393 482
Britof 292, 4000 Kranj I www.mega.si I firma@mega.si

investitor:	**Mestna občina Kranj** **Slovenski trg 1, 4000 Kranj**
objekt:	**Dobava in montaža notranje opreme za OŠ Helene Puhar Kranj, pri kateri se upoštevajo okoljski vidiki**
številka projekta:	**15/25**
številka načrta:	**A - 15/25** — datum izdelave: **marec 2025**
vrsta projekta:	**PZI** — vrsta načrta: **ARHITEKTURA**
odg. vodja projekta:	**MOJCA BASAJ KOS, univ.dipl.inž.arh. ZAPS 0023 A**
odg. projektant:	**Mojca Kos, udia** **ZAPS 0023**
projektant:	**Saša Pirnat, udia** — merilo: **M 1:50**

KUHINJSKA NIŠA IN OMARE - STENA H IN I

risba št.: **11**