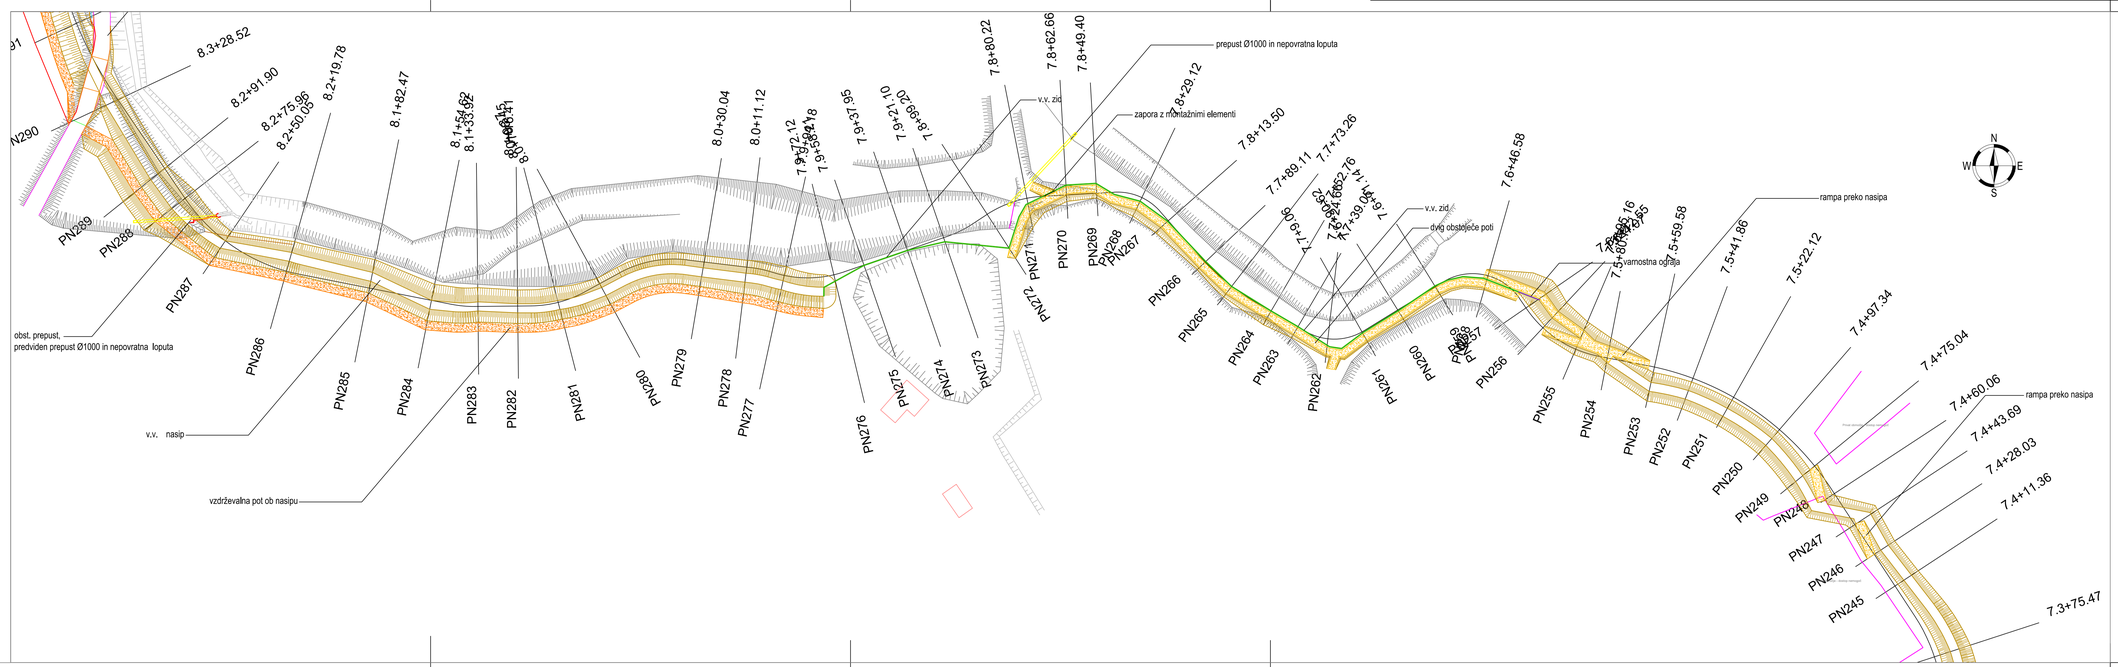

iS projekt			
Naročnik: Občina Ljutomer, Vrazova ulica 1, 9240 Ljutomer			**Objekt:** Dograditev in nadvišanje v.v. nasipa desni breg Mure (Bistrica)
Izdelal:	**Št. IK:**	**Podpis:**	
Odg. vodja naloge: mag. Sonja Sitko Novak, univ.dipl.inž.grad.	G-0476		
Pooblaščeni inženir: mag. Sonja Sitko Novak, univ.dipl.inž.grad.	G-0476		
Sodelavec: Nejc Novak			**Vsebina:** Situacija od PN236 do PN290
Datum risbe: marec 2025	**Merilo:** M 1:1000	**Faza:** PZI	**Št.načrta:** 15-S/22-0/2-B	**Spremembe:**	**Št.:** 2.8