



Karakteristični profil – od PN257 do PN272

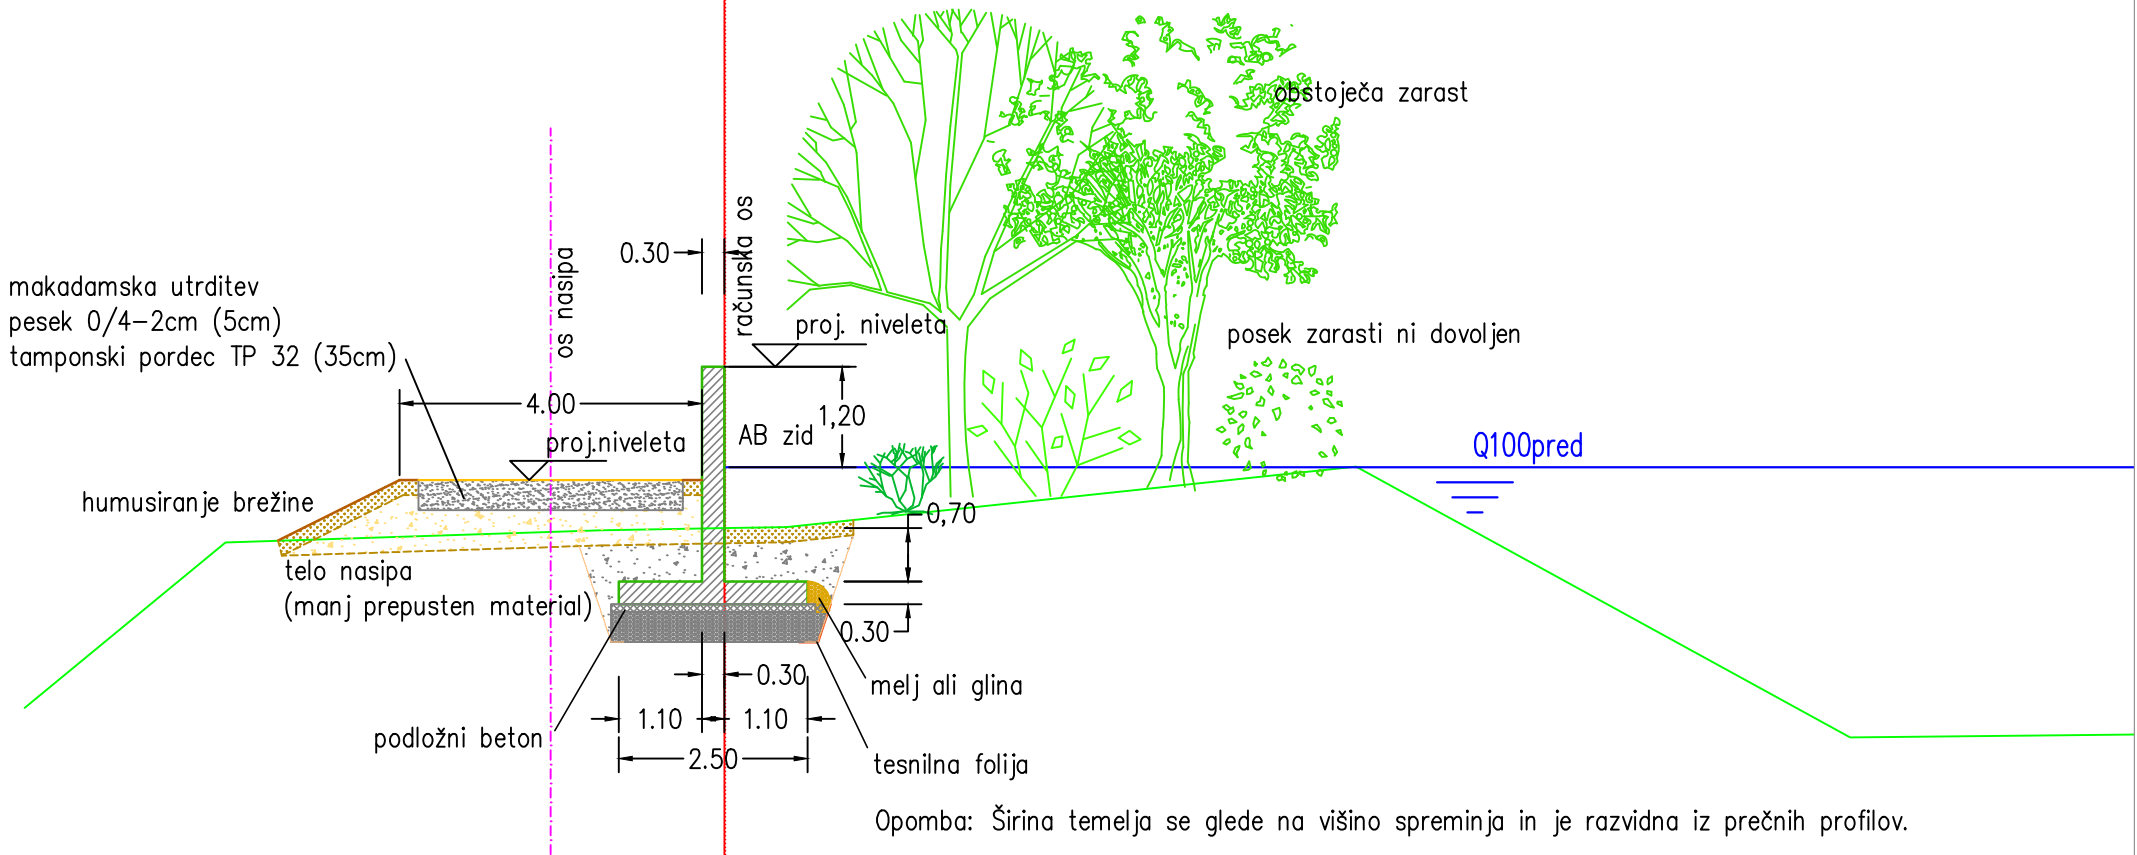

Opomba: Zasaditev na območju visokovodne zaščite je v Načrtu krajinske arhitekture, ki je sestavni del projekta.

Karakteristični profil – od PN272 do PN276

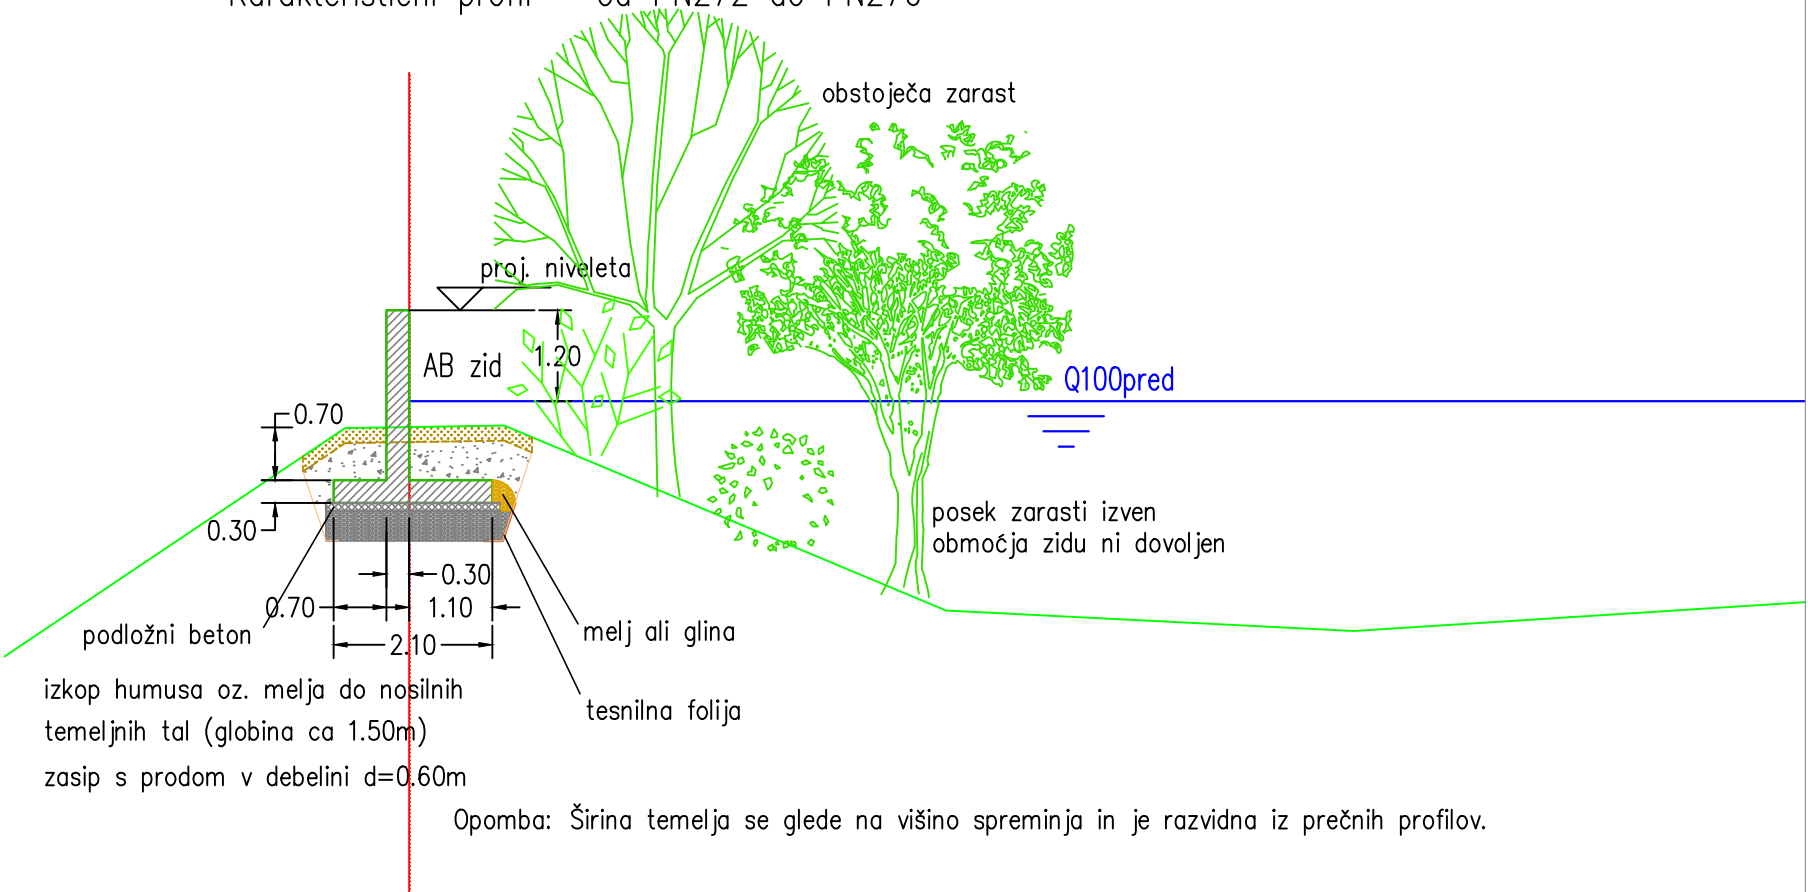

Naročnik: Občina Ljutomer Vrazova ulica 1, 9240 Ljutomer			Objekt: Dograditev in nadvišanje v.v. nasipa desni breg Mure (Bistrica)		
Ime: Vodja projekta: mag. Sonja Šiško Novak, univ.dipl.inž.grad.	Id. št.: G-0476	Podpis: <i>S.Šiško Novak</i>	Vsebinska: Karakteristični profili		
Pooblaščen inženir: mag. Sonja Šiško Novak, univ.dipl.inž.grad.	G-0476				
Sodelavec: Nec Novak					
Datum risbe: april 2025	Merilo: M 1:100	Faza: PZI	Št. načrta: 15-S/22-0/2-B	Spremembe:	Št.: 4.3