
A2: 420x594
A: 0.25 m²

12.30.2024

2724_201_PZI_Faznost_MK_FGG_Situacija.dwg

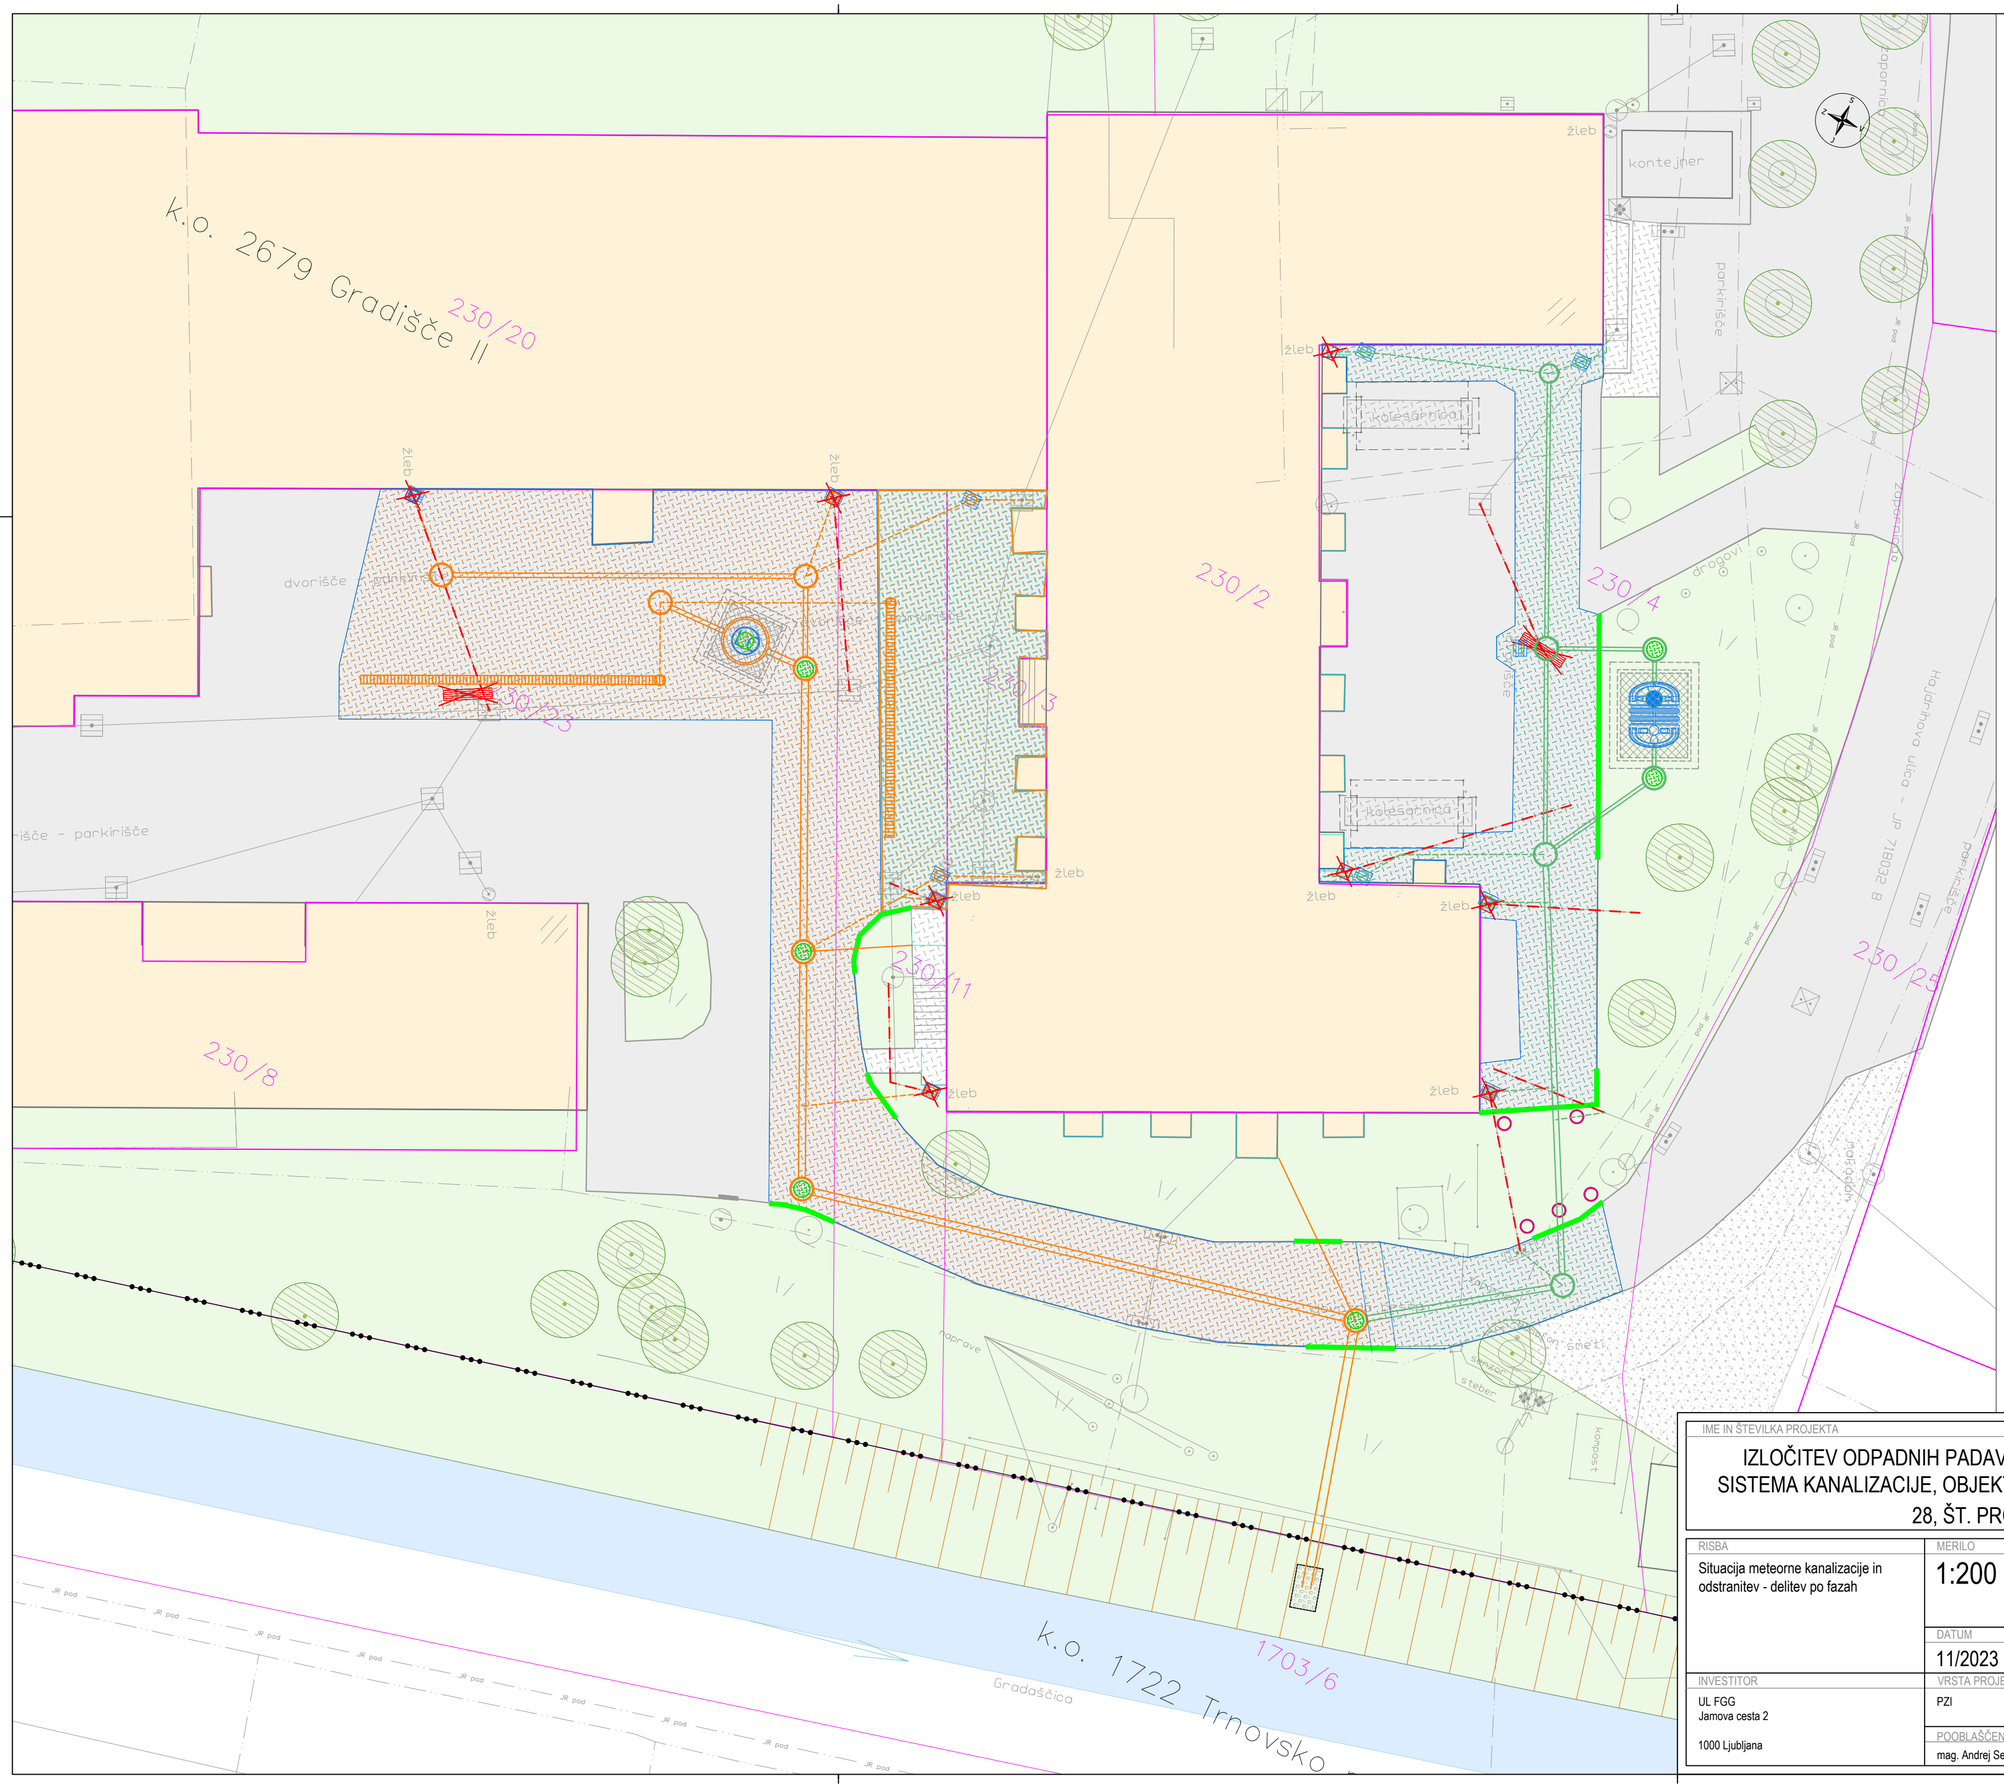

LEGENDA

Administrativne meje

- Meja katastrske občine
- Parcelna meja
- Parcelna meja - urejena

Obstoječe ureditve

- Objekt
- Asfaltne površine
- Tlakovanje
- Makedam
- Zelenica
- Betonski robnik

Rušitve

- Menjava asfaltnega ustroja
- Odstranitev betona - izdelava asfaltnega ustroja
- Odstranitev robnikov
- Ukinitev obst. meš. kanalizacije
- Ukinitev obst. požiralnika
- Menjava obst. peskolova
- Odstranitev / ponovna namestitev količkov

Delitev

- Faza 1
- Faza 1
- Faza 2
- Faza 2

IME IN ŠTEVILKA PROJEKTA

IZLOČITEV ODPADNIH PADAVINSKIH VOD IZ MEŠANEGA SISTEMA KANALIZACIJE, OBJEKT UL FGG HAJDRIHOVA ULICA 28, ŠT. PROJ. 2724

RISBA	MERILO	ŠT. LISTA
Situacija meteorne kanalizacije in odstranitev - delitev po fazah	1:200	1.04
	DATUM: 11/2023	SPREMEMBA: -
INVESTITOR: UL FGG, Jamova cesta 2, 1000 Ljubljana	VRSTA PROJEKTA: PZI	ŠT. NAČRTA: Št. načrta 2724 - 2, Načrt gradbeništva
	POOBLAŠČENI INŽENIR: mag. Andrej Sedej, univ.dipl.inž.grad. G-2818	

PRE-BOJ GRADBENI INŽENIRING, D.O.O.
Langusova ulica 17c
4240 Radovljica
T. 040 371 091
T. 041 362 585
E. info@pre-boj.si
W. www.pre-boj.si